


平面図


S=1:500

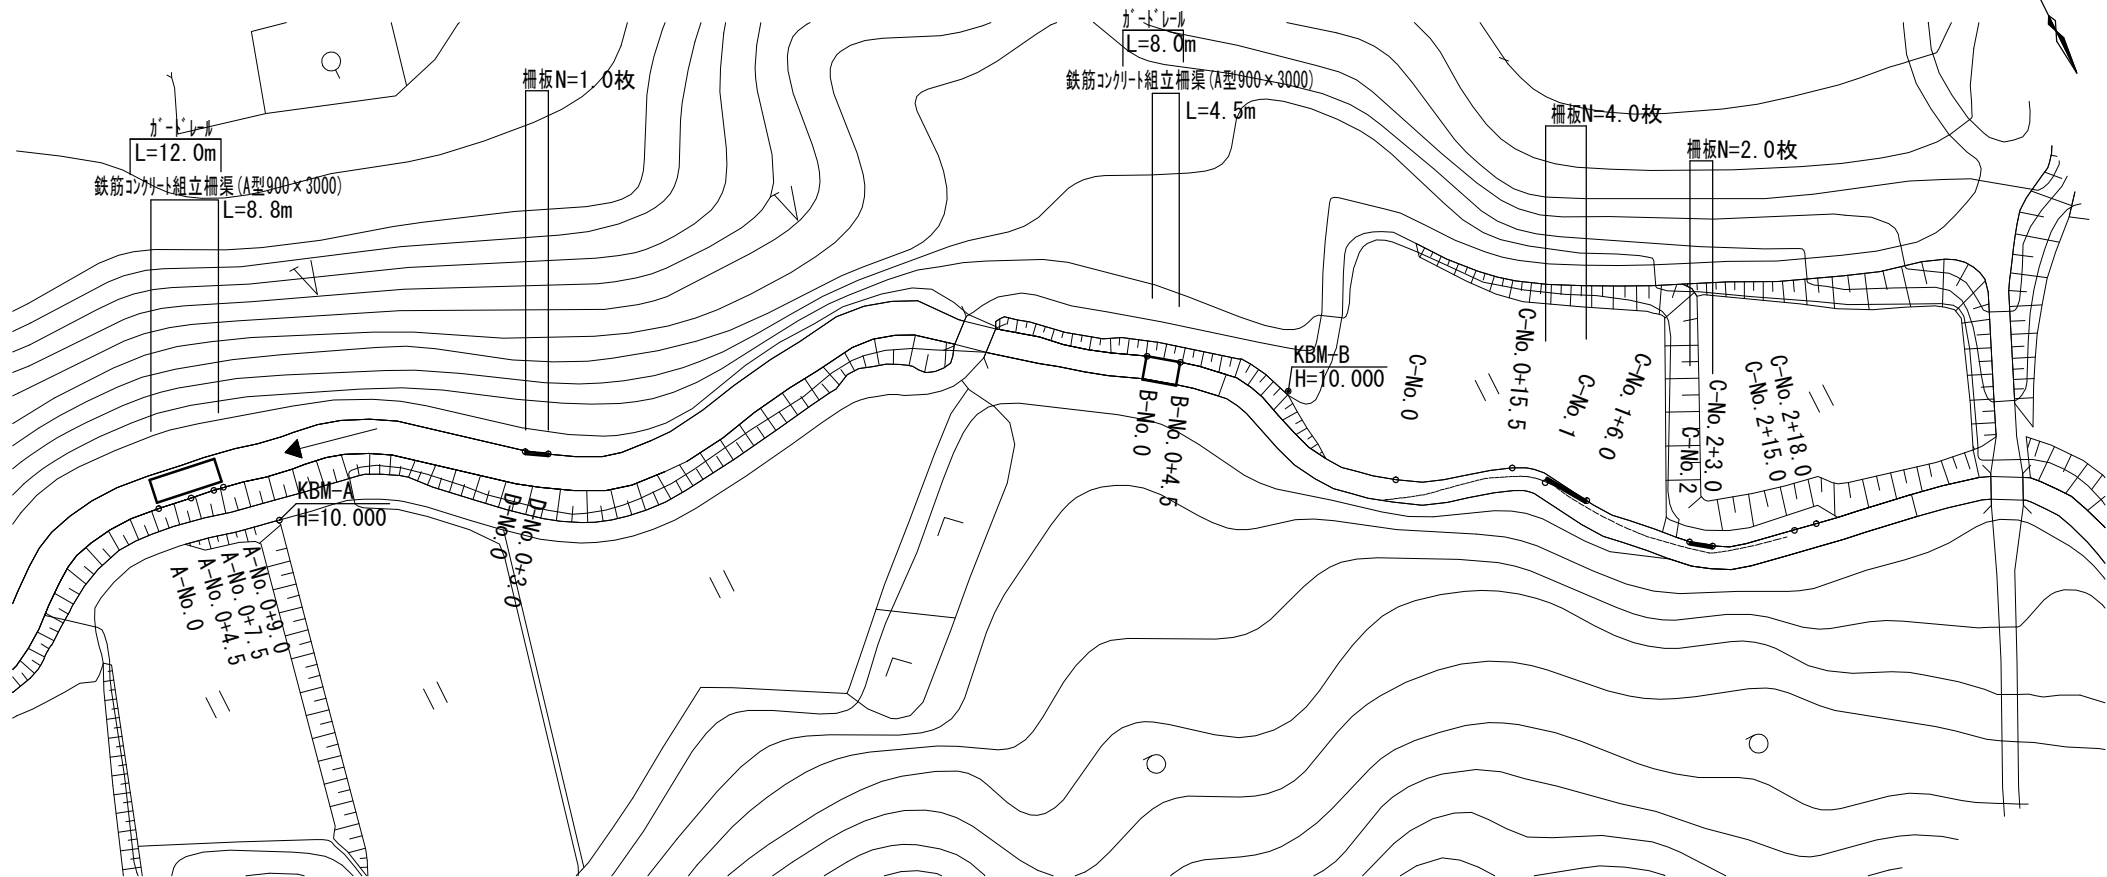

工法図

鉄筋コンクリート組立柵渠

S=1:30

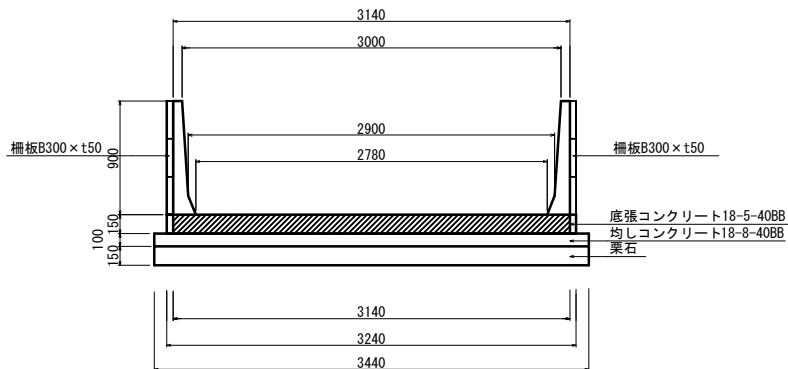


数量表

名 称		規 格	本	数 量	備 考
鉄筋コンクリート組立柵渠	A型	900×3000	本	10.00	L=995
柵板		B300×t50	枚	60.00	呼び名認定製品
底張りコンクリート		18-5-40BB	m3	4.14	
同上型枠			m2	3.00	
均しコンクリート		18-8-40BB	m3	3.44	
同上型枠			m2	2.00	
基礎栗石			m2	34.40	
基面整正			m2	34.40	

標準横断面図

S=1:100

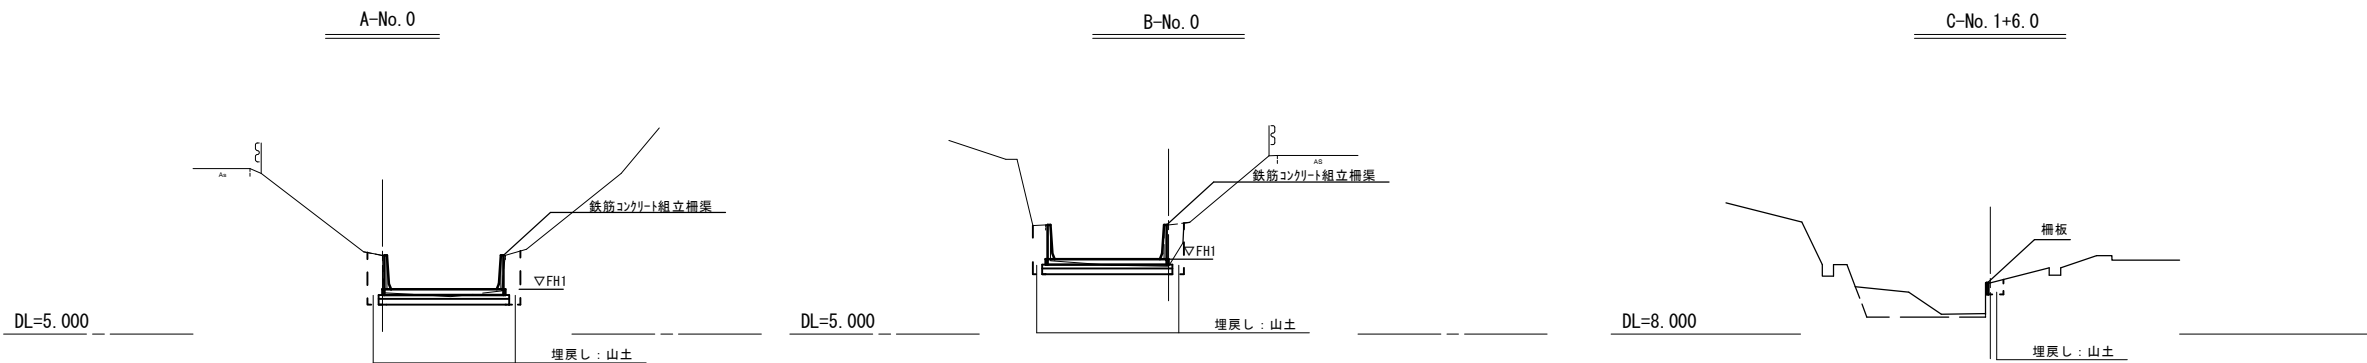

A-No. 0～A-No. 0+9.0			
床掘り	m2	1.90	
埋戻し	山土	1.10	
コンクリート構造物取壊し	鉄筋	0.37	

A-No. 0		
▽FH1	6.19	6.30

B-No. 0～B-No. 0+4.5			
床掘り	m2	1.00	
埋戻し	山土	1.00	
コンクリート構造物取壊し	鉄筋	0.37	

B-No. 0		
▽FH1	6.91	6.94

		C-No. 0		C-No. 0+15.5		C-No. 1		C-No. 1		C-No. 1+6.0		C-No. 2		C-No. 2		C-No. 2+3.0		C-No. 2+15.0		C-No. 2+18.0	
								(箇所)		(箇所)				(箇所)		(箇所)					
掘削		m2	-	0.74	1.00	1.00	1.30	1.30	1.80	1.80	2.30	2.30	1.30	-	-	-	-	-	-	-	
床掘り		m2	-	-	-	0.15	0.15	-	-	0.15	0.15	-	-	-	-	-	-	-	-	-	
埋戻し	山土	m2	-	-	-	0.14	0.14	-	-	0.14	0.14	-	-	-	-	-	-	-	-	-	
コンクリート構造物取壊し	鉄筋	m2	-	-	-	-	-	-	-	-	-	-	-	-	-	-	-	-	-	-	


B-No. 0～B-No. 0+4.5		
床掘り	m2	-
埋戻し	山土	0.14
コンクリート構造物取壊し	鉄筋	-

※この図面はA1サイズを原寸とする。

工 事 名	令和元年度 北河維第1号 普通河川上五除川護岸修繕工事		
施工箇所名	津市安濃町戸島地内		
図面の種類	平面図・標準横断面図・工法図		
縮尺	図 示	図面番号	1 / 2
事務所名	津市建設部津北工事事務所		


仮設工平面図

S=1:500

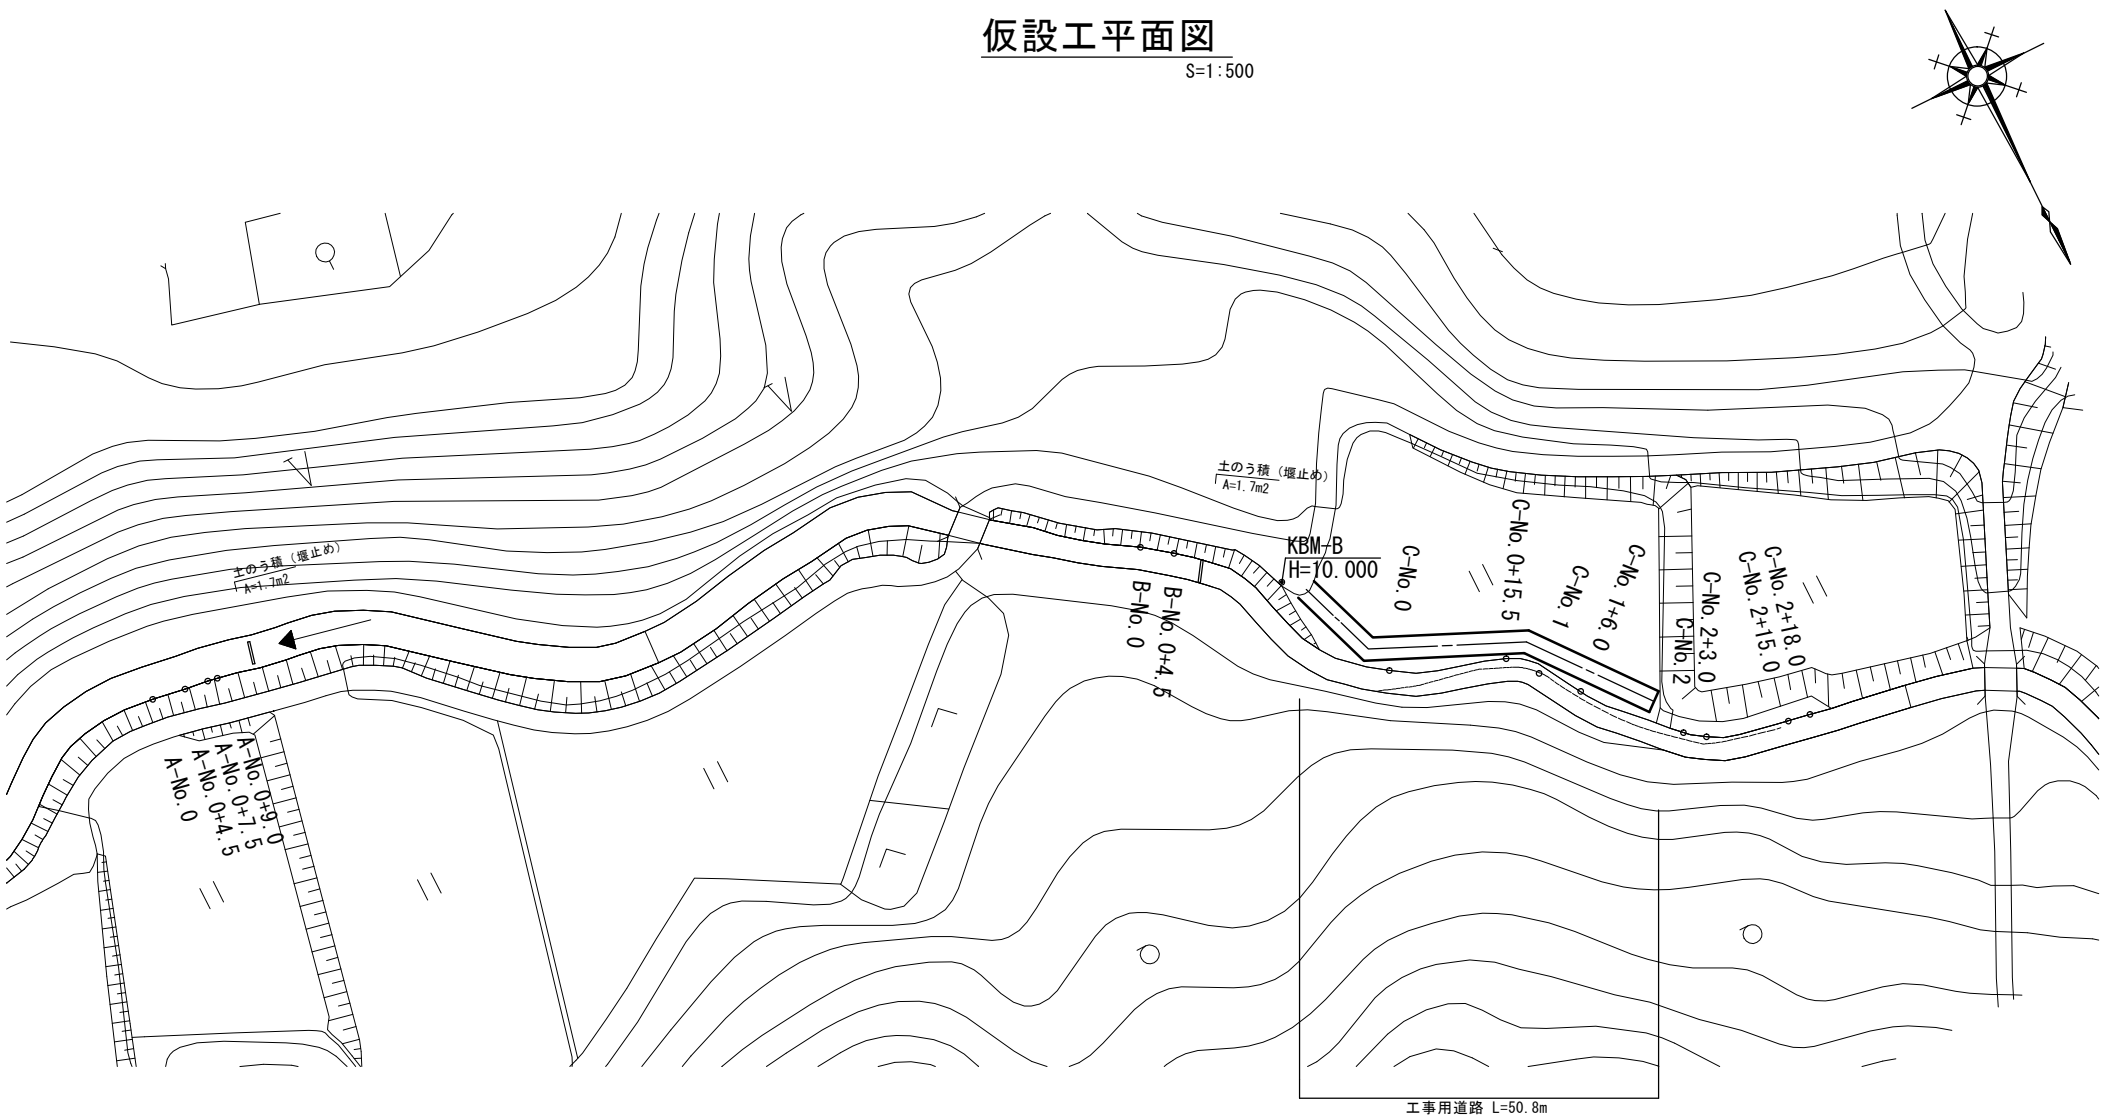

仮設工標準横断面図

S=1:100

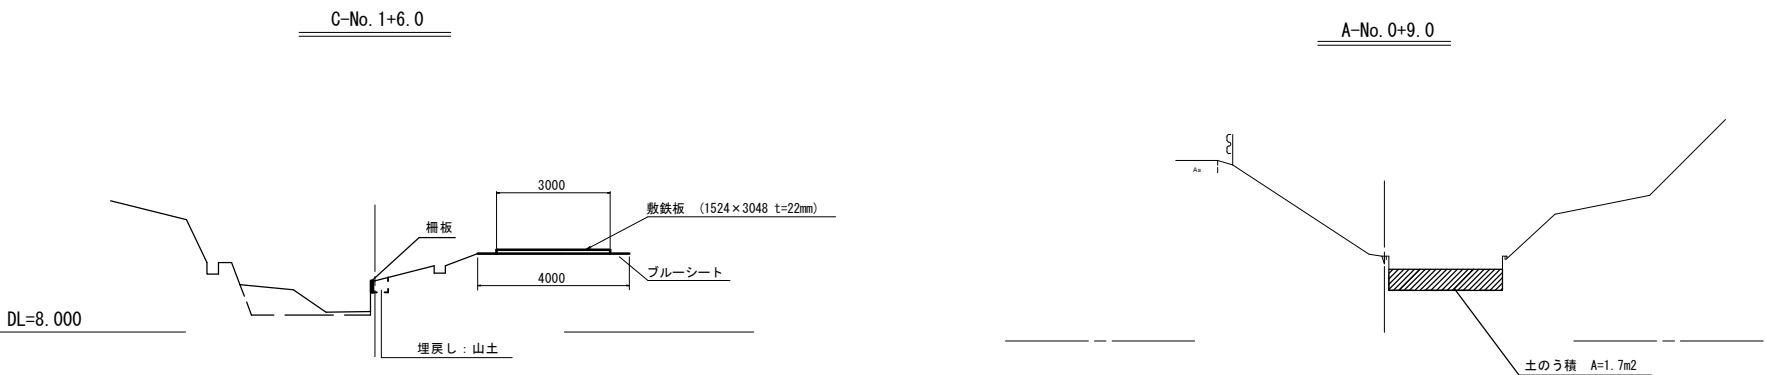

※この図面はA1サイズを原寸とする。(参考)

工 事 名	令和元年度 北河維第1号 普通河川上五除川護岸修繕工事		
施工箇所名	津市安濃町戸島地内		
図面の種類	仮設工平面図・仮設工標準横断面図		
縮尺	図 示	図面番号	2 / 2
事務所名	津市建設部津北工事事務所		