


平面図


S=1:500

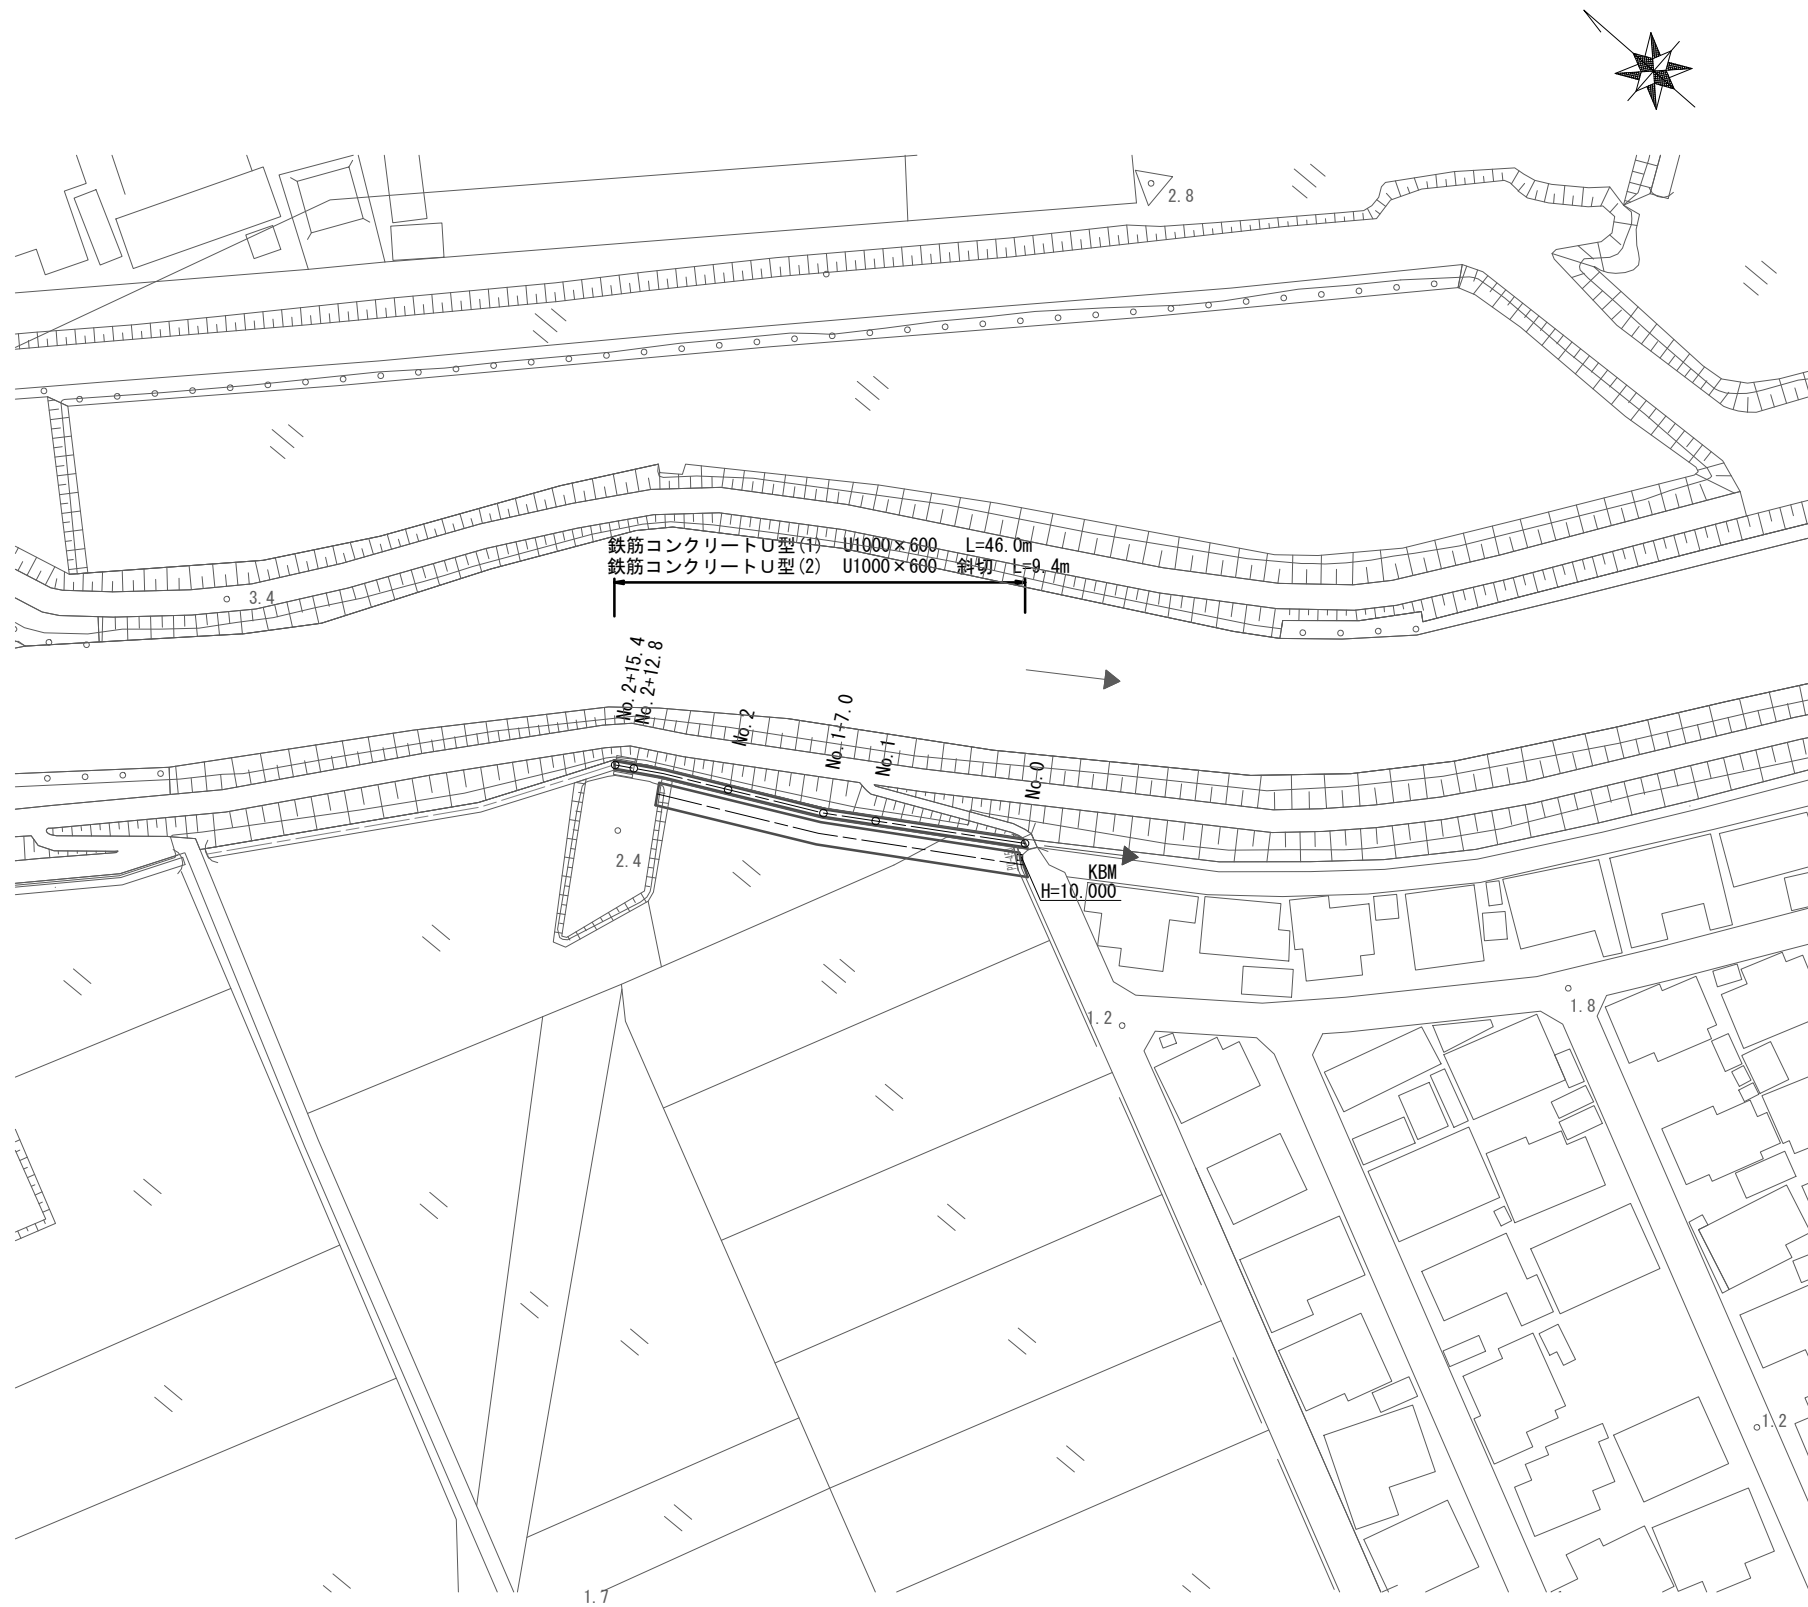

横断面図


S=1:50

No. 0
FH=8.830

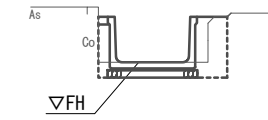


床掘り	m2	0.50
埋戻	m2	0.43
間詰めコンクリート	m2	0.01

No. 1
FH=8.848

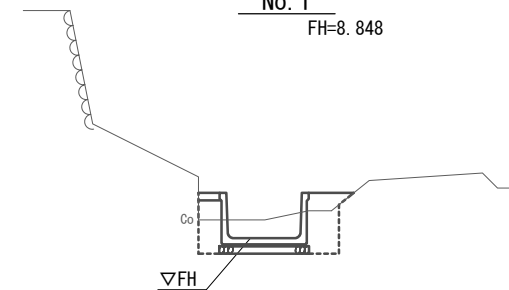


床掘り	m2	0.92
埋戻	m2	0.56
間詰めコンクリート	m2	0.03

No. 2 (~No. 2+12.8)
FH=8.866

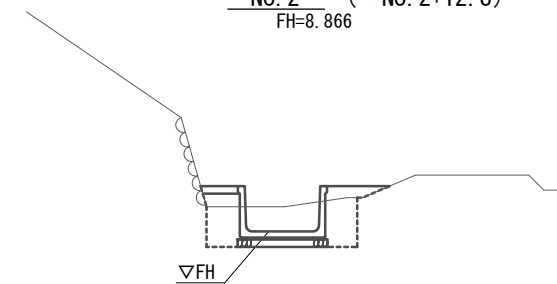

床掘り	m2	1.1
埋戻	m2	0.69
間詰めコンクリート	m2	0.05

No. 2+12.8 (同所) (~No. 2+15.4)
FH=8.878

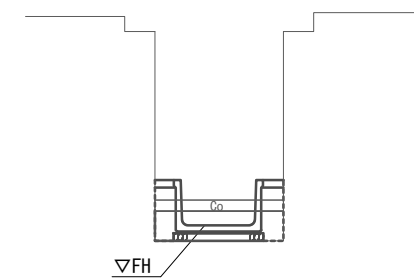

床掘り	m2	0.50
埋戻	m2	0.40
間詰めコンクリート	m2	0.06
コンクリート構造物取壊し	m2	0.25

※この図面はA1サイズを原寸とする。


工事名	令和元年度 農基補第2号 一身田平野地内水路改修工事		
施工箇所名	津市一身田平野地内		
図面の種類	平面図・横断面図		
縮尺	図示	図面番号	1 / 3
事業所名	津市農林水産部 農業基盤整備課		

工法図

鉄筋コンクリートU型配列図 (参考図)


平面図
S=1:200

鉄筋コンクリートU型 (U1,000×600)
S=1:20

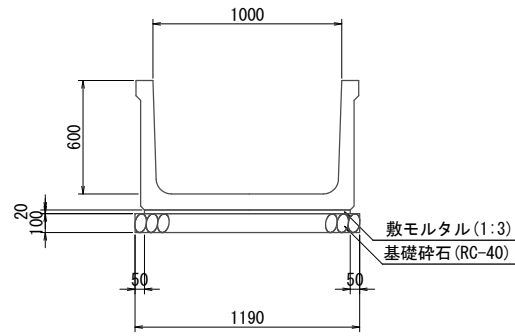

10.0m当り

名称	規格	単位	数量	摘要
鉄筋コンクリートU形	1,000×600	個	5.0	NUJ工法 (ジョイント水路同等品以上)
敷モルタル	1:3	m ³	0.22	
基礎碎石	RC-40 t=100	m ²	11.90	
基面整正		m ²	11.90	

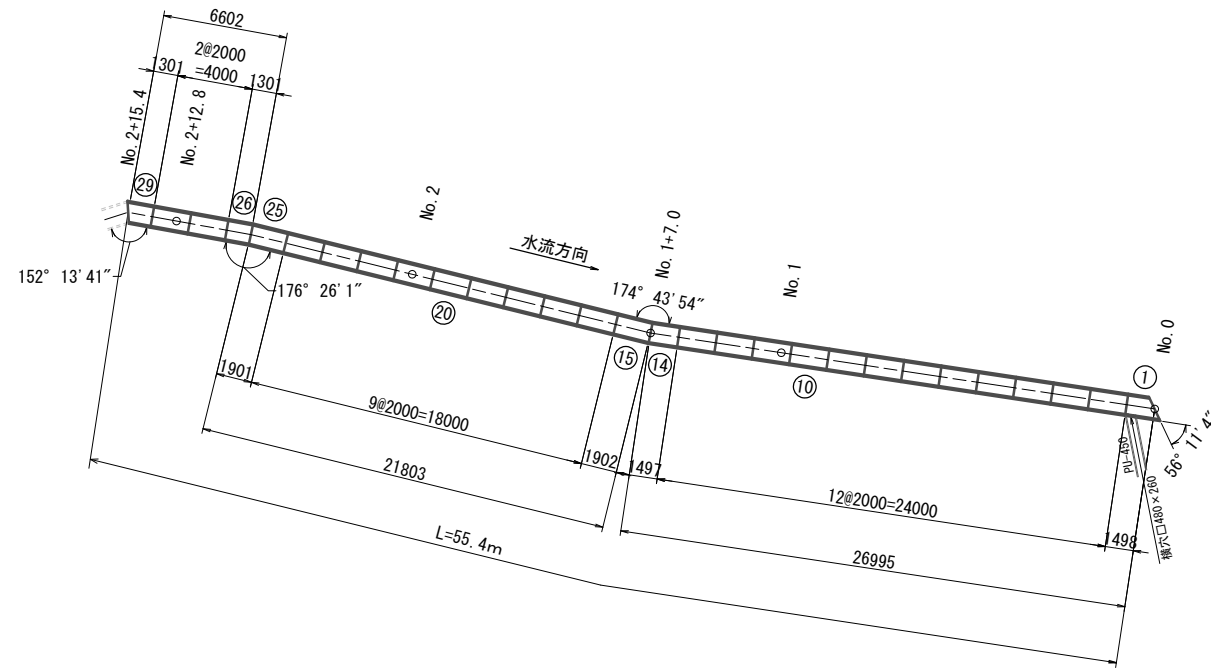

製品数量表 (1式当り)


製品番号	サイズ (mm)	規格	数量	参考重量	摘要
	1,000 × 600 × 2,000	標準	23	964kg	
1	× 1,103 × 1,893	斜切・横穴	1	676kg	□480×260
14	× 1,470 × 1,524	斜切	1	722kg	
15	× 1,875 × 1,929	"	1	917kg	
25	× 1,883 × 1,919	"	1	916kg	
26	× 1,283 × 1,319	"	1	627kg	
29	× 1,155 × 1,447	"	1	627kg	

※この図面はA1サイズを原寸とする。

工事名	令和元年度 農基補第2号 一身田平野地内水路改修工事		
施工箇所名	津市一身田平野地内		
図面の種類	工法図・鉄筋コンクリートU型配列図 (参考図)		
縮尺	図示	図面番号	2 / 3
事業所名	津市農林水産部 農業基盤整備課		


仮設工平面図 (参考図)

S=1:500

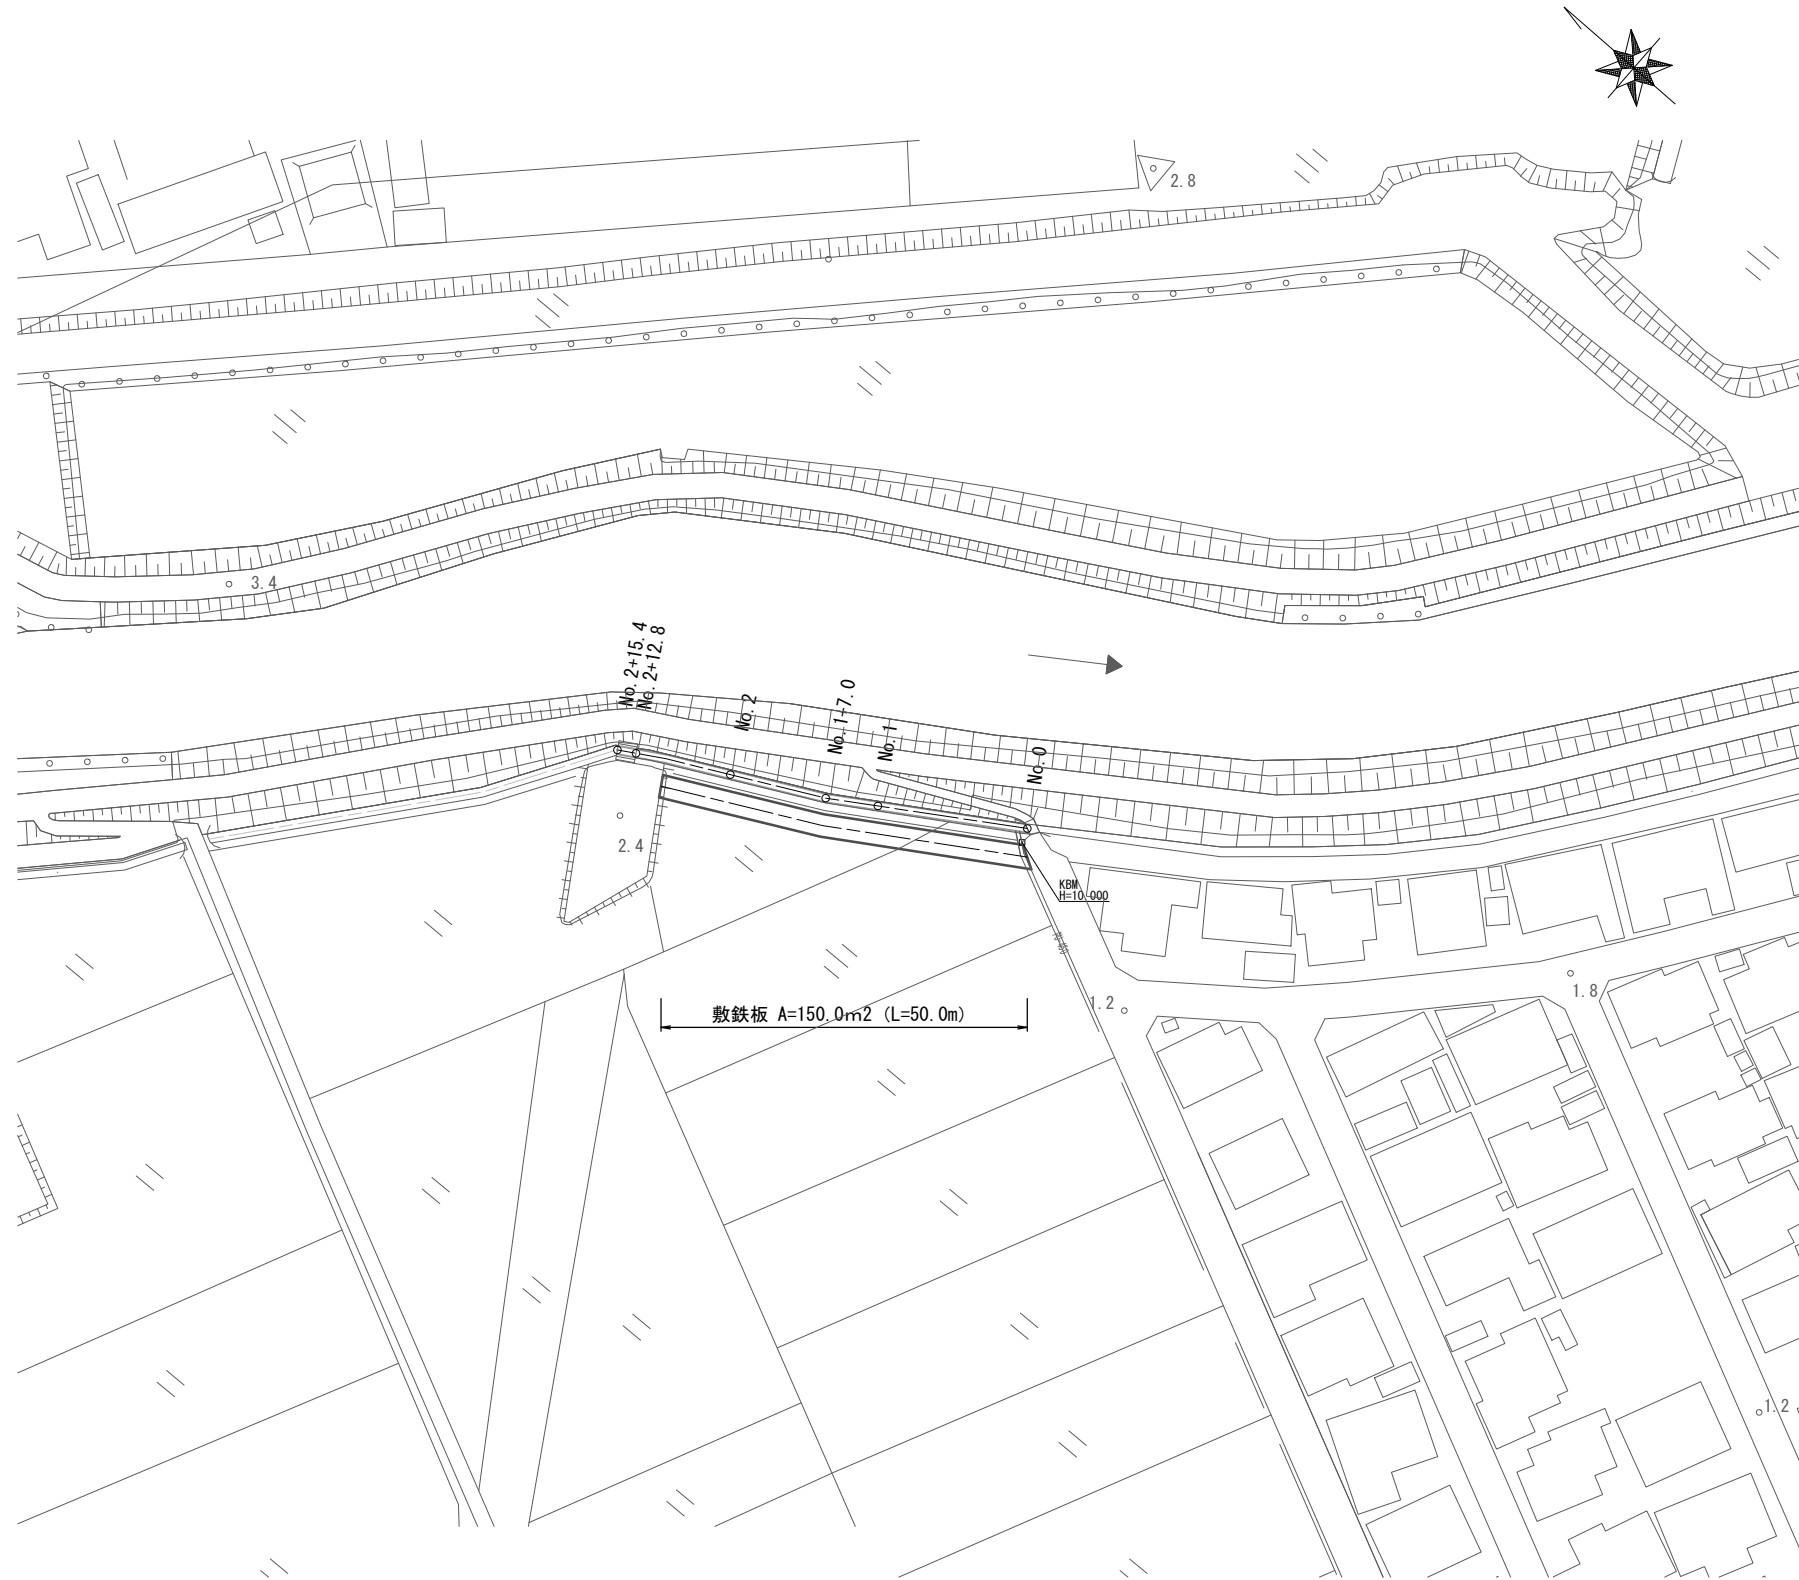

敷鉄板標準図(参考)

S=1:50

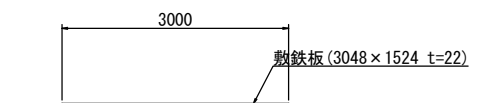

※この図面はA1サイズを原寸とする。

工事名	令和元年度 農基補第2号 一身田平野地内水路改修工事		
施工箇所名	津市一身田平野地内		
図面の種類	仮設工平面図 (参考図)		
縮尺	図示	図面番号	3 / 3
事業所名	津市農林水産部 農業基盤整備課		