


平面図


新館

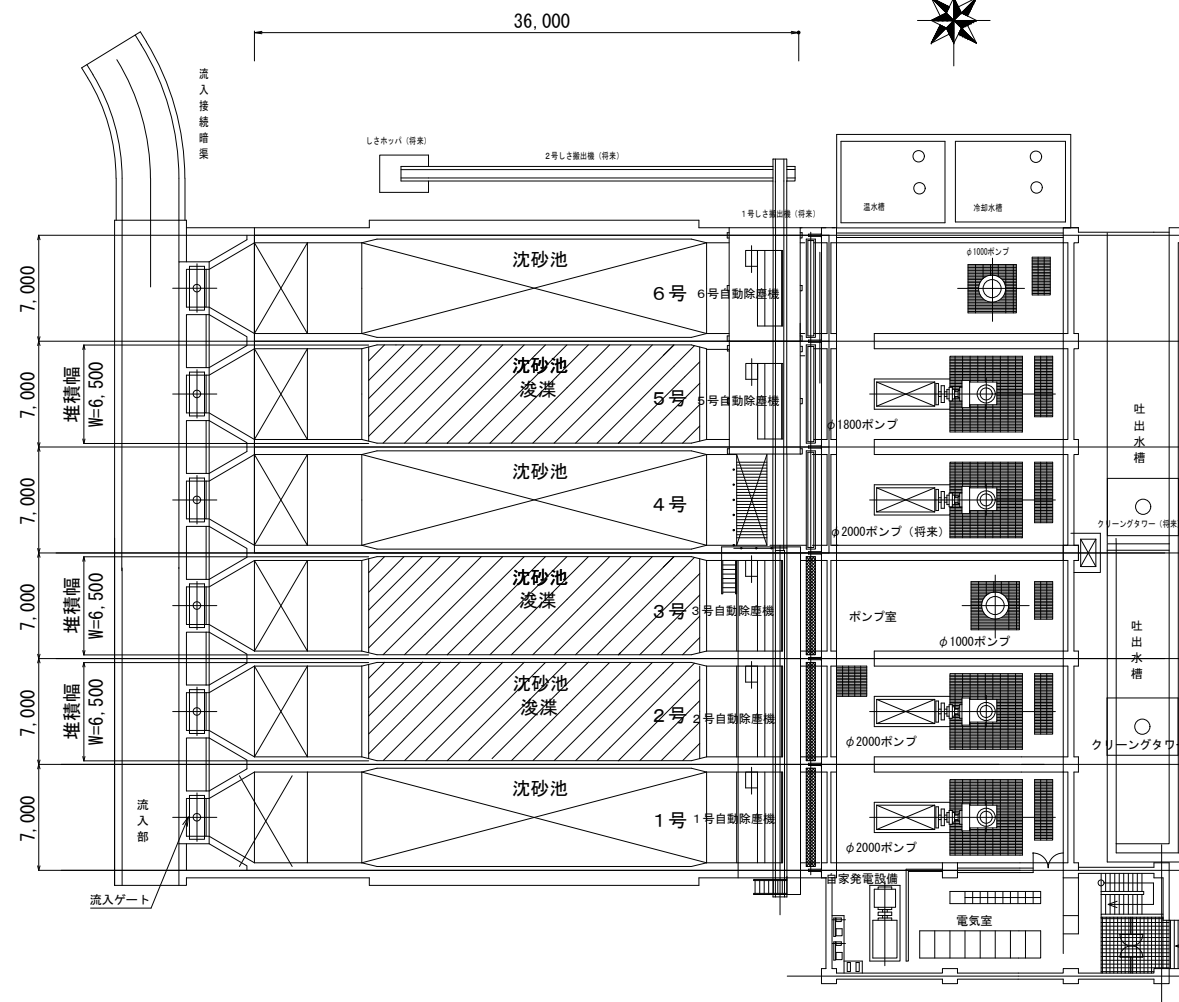

平均堆積厚 2号、3号、5号 $t=0.40m$

断面図

(2号、3号、5号沈砂池)

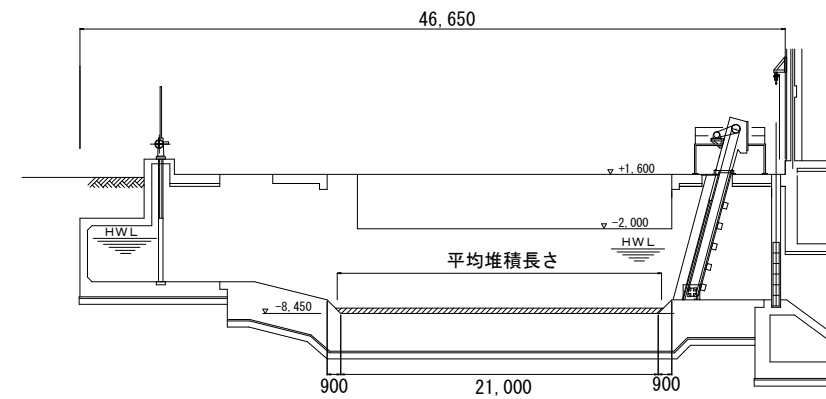

平均堆積長さ 2号、3号、5号 $L=21.20m$

※この図面はA3サイズを原寸とする。

業務委託名	令和元年度下建第1-3号 桜橋ポンプ場沈砂池しゅんせつ業務委託		
業務委託場所	津市桜橋三丁目地内		
図面の種類	平面図・断面図		
縮尺	1/500	図面番号	1 / 1
事業所名	津市下水道局 下水道建設課		