


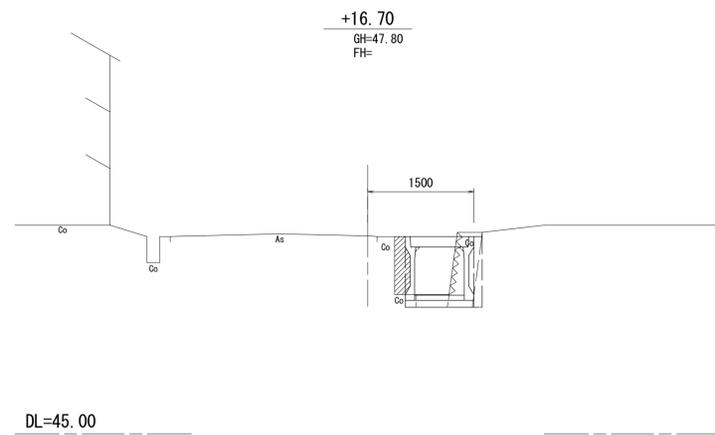


# 横断面図


S=1:50




コンクリート構造物壊し(2)	無筋Co	m2	0.40
間詰コンクリート	18-φ-25(88)	m2	0.16

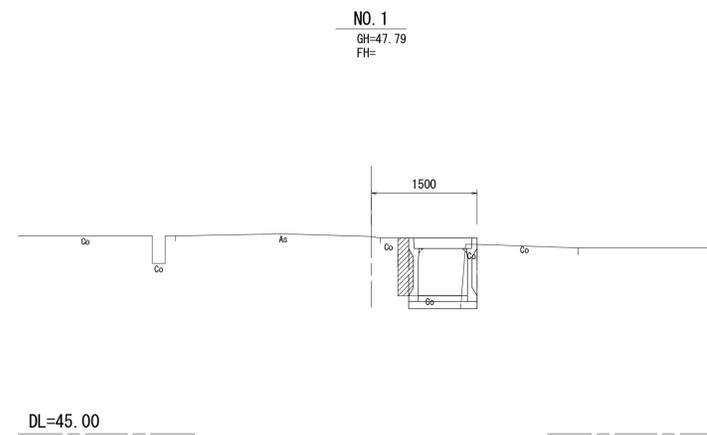

コンクリート構造物壊し(2)	無筋Co	m2	0.31
間詰コンクリート	18-φ-25(88)	m2	0.16

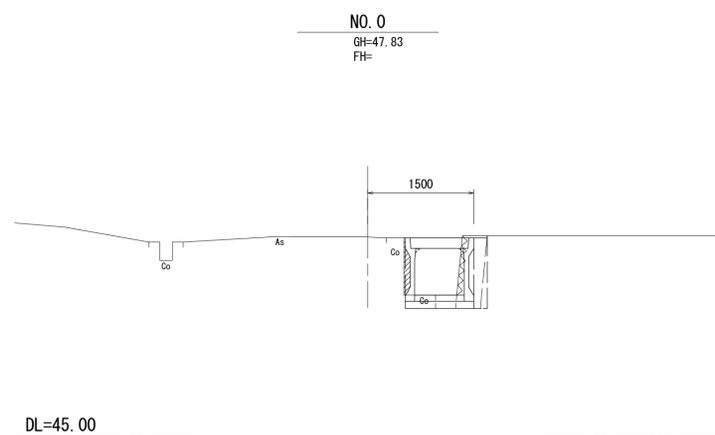

コンクリート構造物壊し(2)	無筋Co	m2	0.44
間詰コンクリート	18-φ-25(88)	m2	0.05

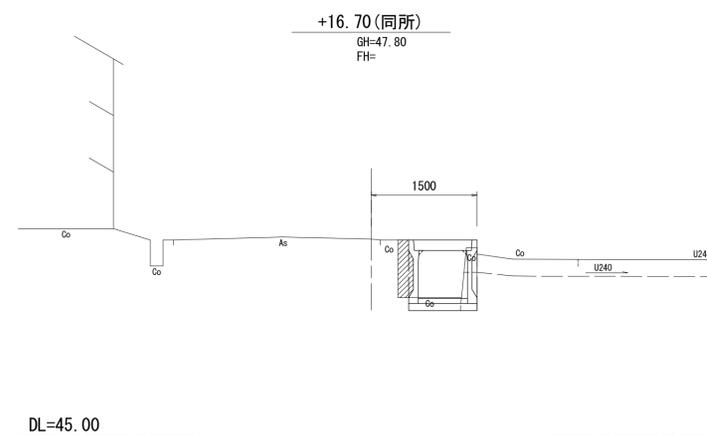

コンクリート構造物壊し(2)	無筋Co	m2	0.31
間詰コンクリート	18-φ-25(88)	m2	0.16

※この図面はA1サイズを原寸とする。


工事名	令和元年度南道維第15号 白山町川口地内道路修繕工事		
施工箇所名	津市白山町川口地内		
図面の種類	横断面図		
縮尺	1:50	図面番号	2/3
事業所名	津市建設部津南工事事務所		

# 各種構造図

S=1:50

側溝工展開図


H=1:100  
V=1:50

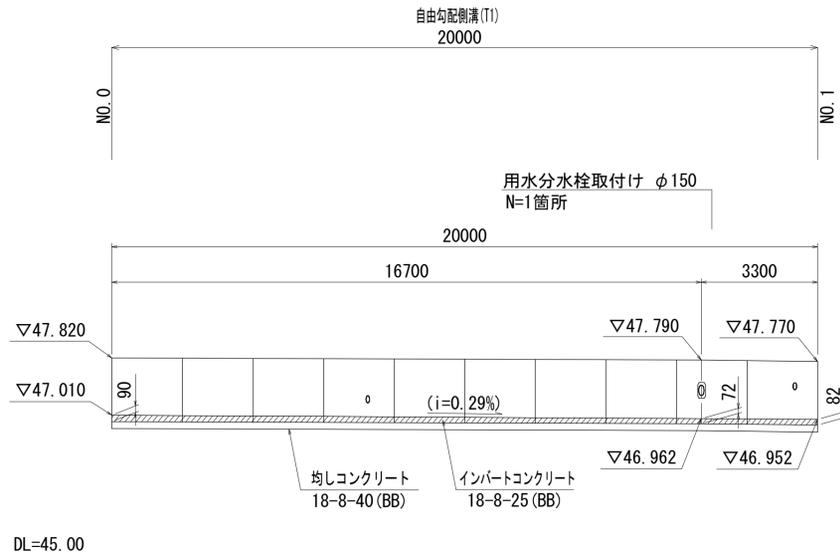

取水口詳細図


S=1:20

平面図

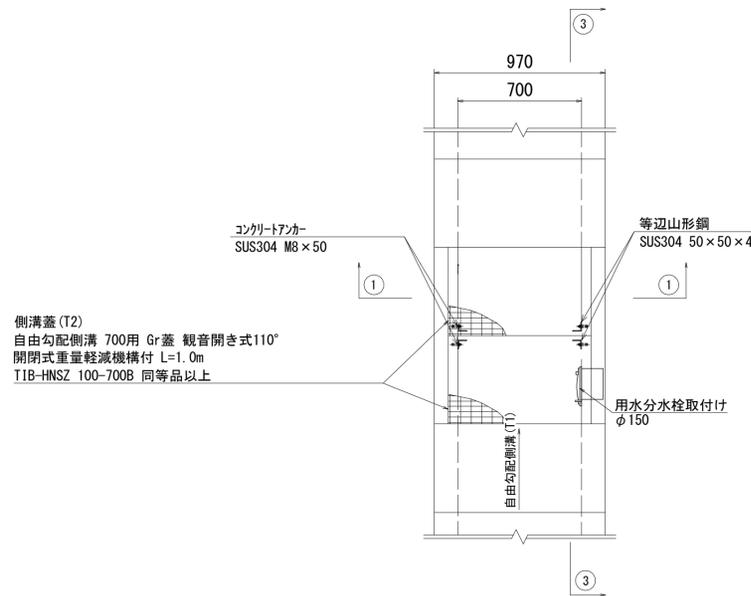

側面図

③-③

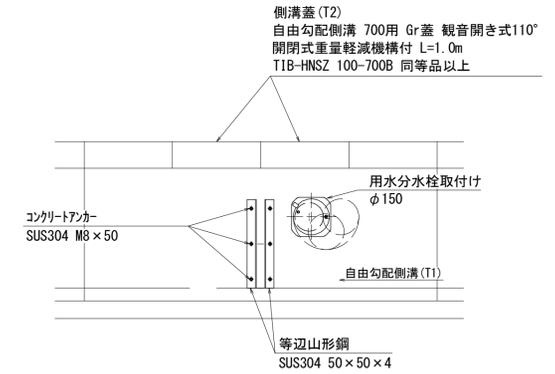


取水口数量表

10箇所当り

名称	規格	単位	数量	摘要
コンクリート削孔		孔	120.0	
等辺山形鋼	SUS304 50×50×4	kg	61.80	
コンクリートアンカー	SUS304 M8×50	本	120.0	


自由勾配側溝(T1)

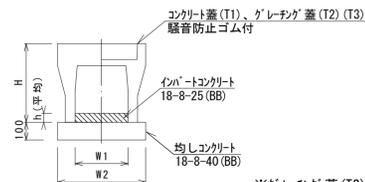

※グレーチング蓋(T2)については、重量軽減機構付「イカル」  
普通目 T-25 L=1.0m TIB-HNSZ100-700B 同等品以上とする。

断面図

①-①

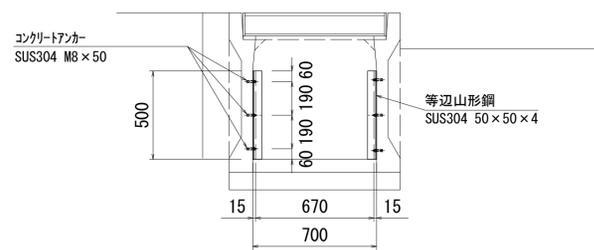

自由勾配側溝(T1)

10.0m当り

名称	規格	単位	数量				備考
			(T1)				
自由勾配側溝(T1)	700×700×2,000	本	5.00				
インパトコンクリート	18-8-25(BB)	m <sup>3</sup>	0.56				
均しコンクリート	18-8-40(BB)	m <sup>3</sup>	0.97				
基面整正		m <sup>2</sup>	9.70				
H		mm	80				
h		mm	900				
W1		mm	700				
W2		mm	970				

※この図面はA1サイズを原寸とする。

工事名	令和元年度南道維第15号 白山町川口地内道路修繕工事		
施工箇所名	津市白山町川口地内		
図面の種類	各種構造図		
縮尺	図示	図面番号	3/3
事業所名	津市建設部津南工事事務所		