


# 平面図

S=1:500

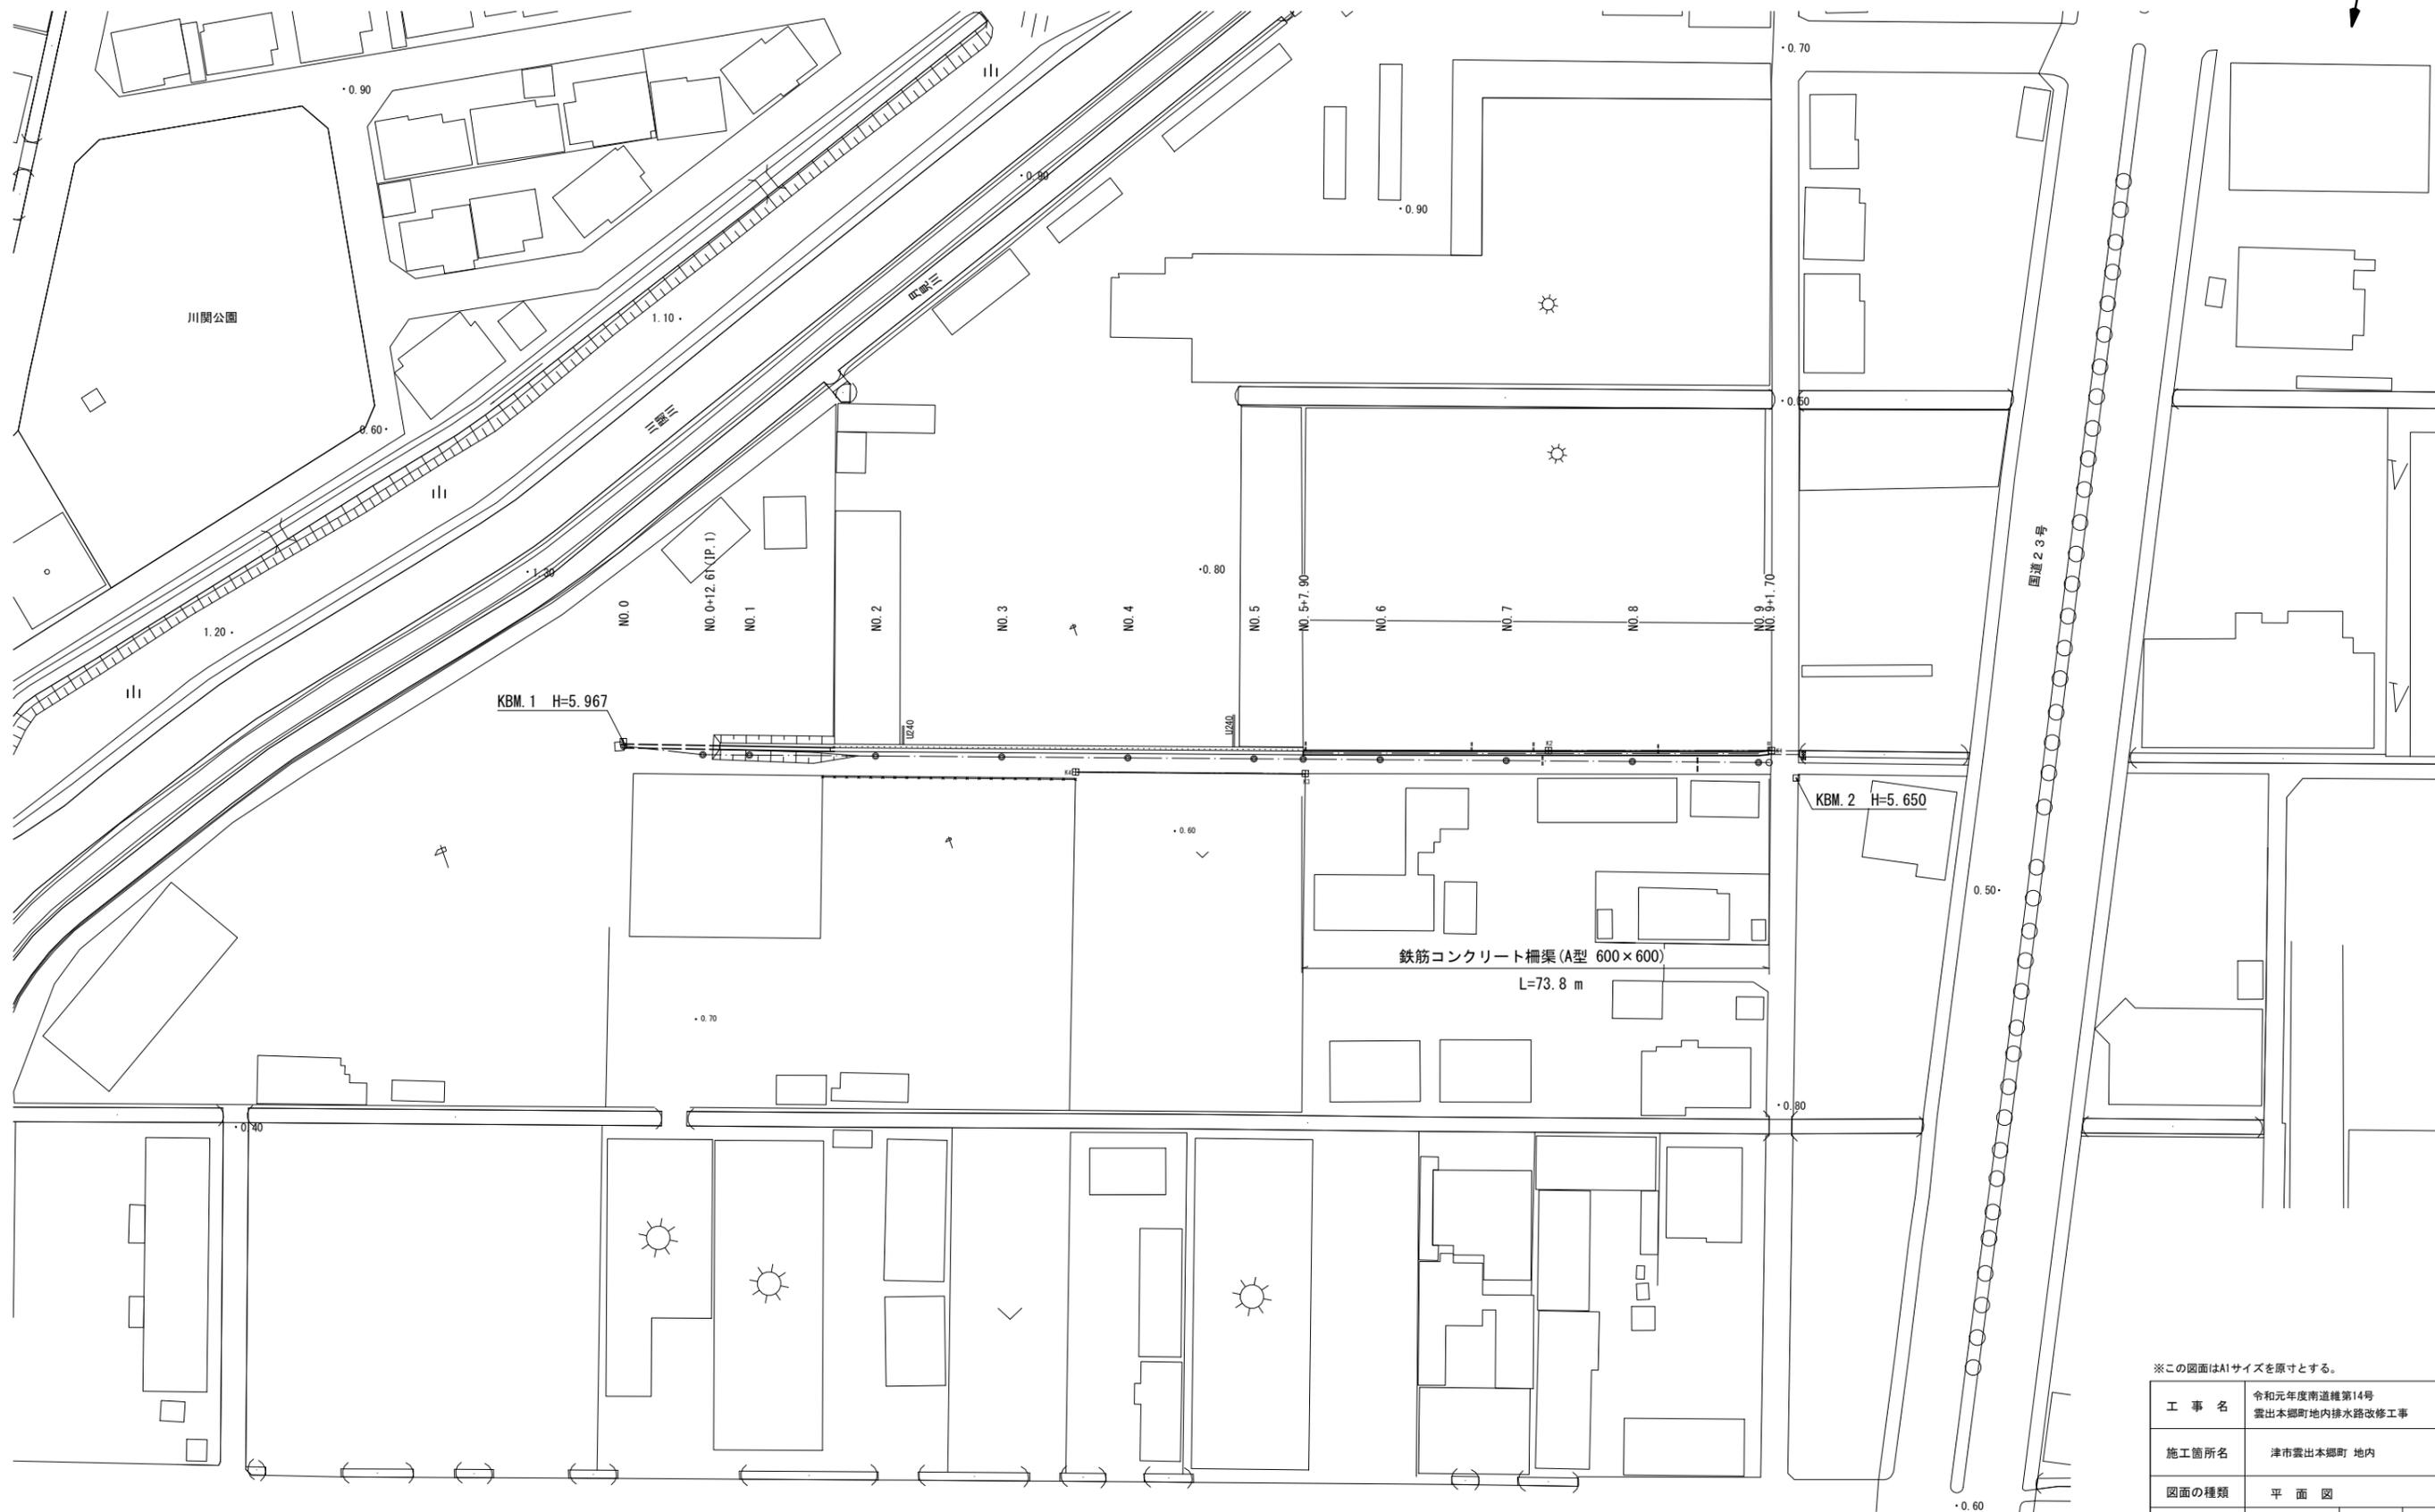

※この図面はA1サイズを原寸とする。

工事名	令和元年度南道線第14号 雲出本郷町地内排水路改修工事		
施工箇所名	津市雲出本郷町 地内		
図面の種類	平面図		
縮尺	S=1:500	図面番号	1 / 2
事業所名	津市建設部 津南工事事務所		


# 横断面図

S=1:100

NO. 7

GH=4.91  
FH=4.299

掘削	0.19	m <sup>2</sup>
床掘り	0.62	m <sup>2</sup>
埋戻し	0.38	m <sup>2</sup>
法面整形	0.30	m
張りCo (L)	1.76	m
張りCo (R)	0.03	m
コンクリート取壊	1.00	m

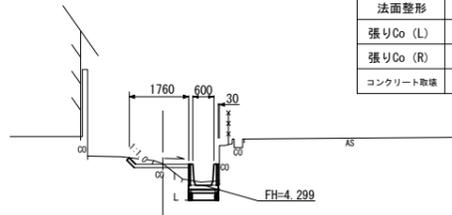


DL=0.00

NO. 6

GH=4.67  
FH=4.289

掘削	0.39	m <sup>2</sup>
床掘り	0.54	m <sup>2</sup>
埋戻し	0.44	m <sup>2</sup>
法面整形	—	m
張りCo (L)	1.90	m
張りCo (R)	0.07	m
コンクリート取壊	1.00	m

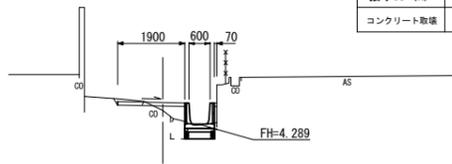


DL=0.00

NO. 5+7.900

GH=4.65  
FH=4.283

掘削	0.35	m <sup>2</sup>
床掘り	0.58	m <sup>2</sup>
埋戻し	0.41	m <sup>2</sup>
法面整形	—	m
張りCo (L)	1.90	m
張りCo (R)	0.02	m
コンクリート取壊	—	m

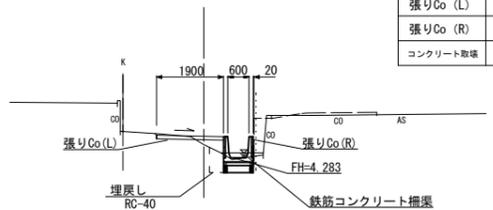


DL=0.00

NO. 9+1.700

GH=5.61  
FH=4.320

掘削	1.25	m <sup>2</sup>
床掘り	0.50	m <sup>2</sup>
埋戻し	0.26	m <sup>2</sup>
法面整形	1.12	m
張りCo (L)	2.58	m
張りCo (R)	—	m
コンクリート取壊	0.12	m

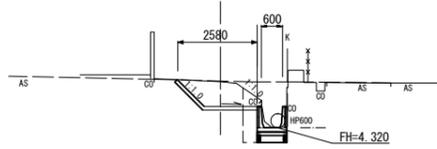


DL=0.00

NO. 9

GH=5.72  
FH=4.319

掘削	1.37	m <sup>2</sup>
床掘り	0.91	m <sup>2</sup>
埋戻し	0.36	m <sup>2</sup>
法面整形	1.17	m
張りCo (L)	2.63	m
張りCo (R)	—	m
コンクリート取壊	1.00	m

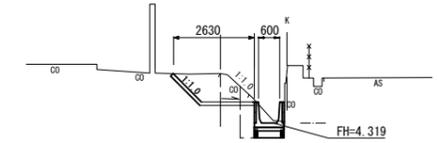


DL=0.00

NO. 8

GH=4.95  
FH=4.309


掘削	0.26	m <sup>2</sup>
床掘り	0.75	m <sup>2</sup>
埋戻し	0.37	m <sup>2</sup>
法面整形	0.59	m
張りCo (L)	2.05	m
張りCo (R)	—	m
コンクリート取壊	1.00	m

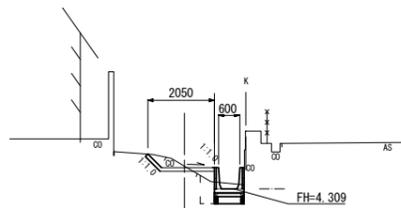

DL=0.00

# 縦断面図

H=1:100  
V=1:500

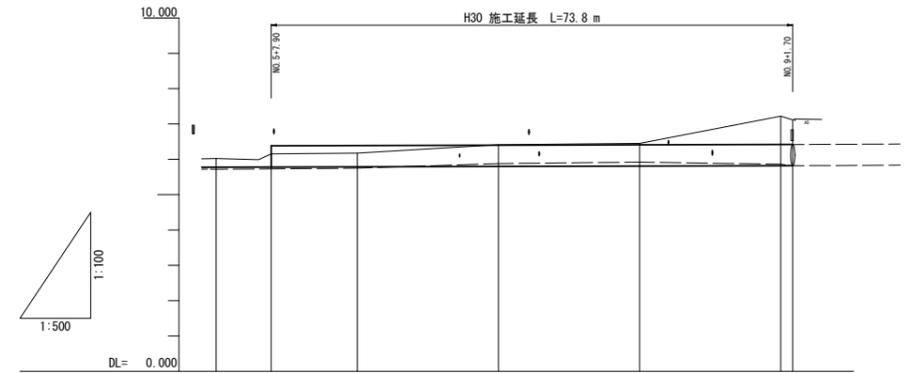


勾配	i=0.05% L=73.8m									
計画高	4.283	4.288	4.299	4.308	4.318	4.328	4.338	4.348	4.358	4.368
現況水路底高	4.28	4.29	4.30	4.31	4.32	4.33	4.34	4.35	4.36	4.37
地盤高	4.65	4.67	4.91	4.95	5.72	5.61	5.50	5.39	5.28	5.17
追加距離	107.90	120.00	140.00	160.00	180.00	181.70	181.70	181.70	181.70	181.70
単距離	7.90	12.10	20.00	20.00	20.00	1.70	1.70	1.70	1.70	1.70
測点	NO.5	NO.5+7.90	NO.6	NO.7	NO.8	NO.9	NO.9+1.700	NO.9+1.700	NO.9+1.700	NO.9+1.700

# 工法図

鉄筋コンクリート柵渠

S=1:20

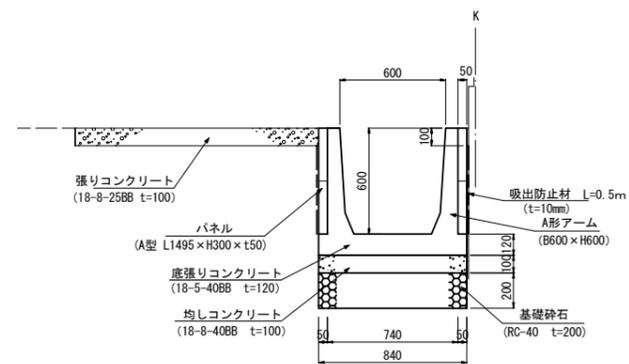

名称	規格	単位	数量	備考
鉄筋コンクリート柵渠	A型 #1500 B600xH600	m	1.5	
A型パネル	300x50x1495	枚	4.0	
底張りコンクリート	18-5-40BB	m <sup>3</sup>	0.15	
同上型砕		m <sup>2</sup>	0.36	
均しコンクリート	18-8-40BB	m <sup>3</sup>	0.13	
同上型砕		m <sup>2</sup>	0.30	
基礎砕石	t=200mm RC-40	m <sup>2</sup>	1.3	
吸出防止材	t=10mm	m <sup>2</sup>	1.5	

※この図面はA1サイズを原寸とする。

工事名	令和元年度南道線第14号 雲出本郷町地内排水路改修工事		
施工箇所名	津市雲出本郷町 地内		
図面の種類	縦断面図・横断面図・工法図		
縮尺	図示	図面番号	2 / 2
事業所名	津市建設部 津南工事事務所		