


縦断面図

V=1:100
H=1:1000

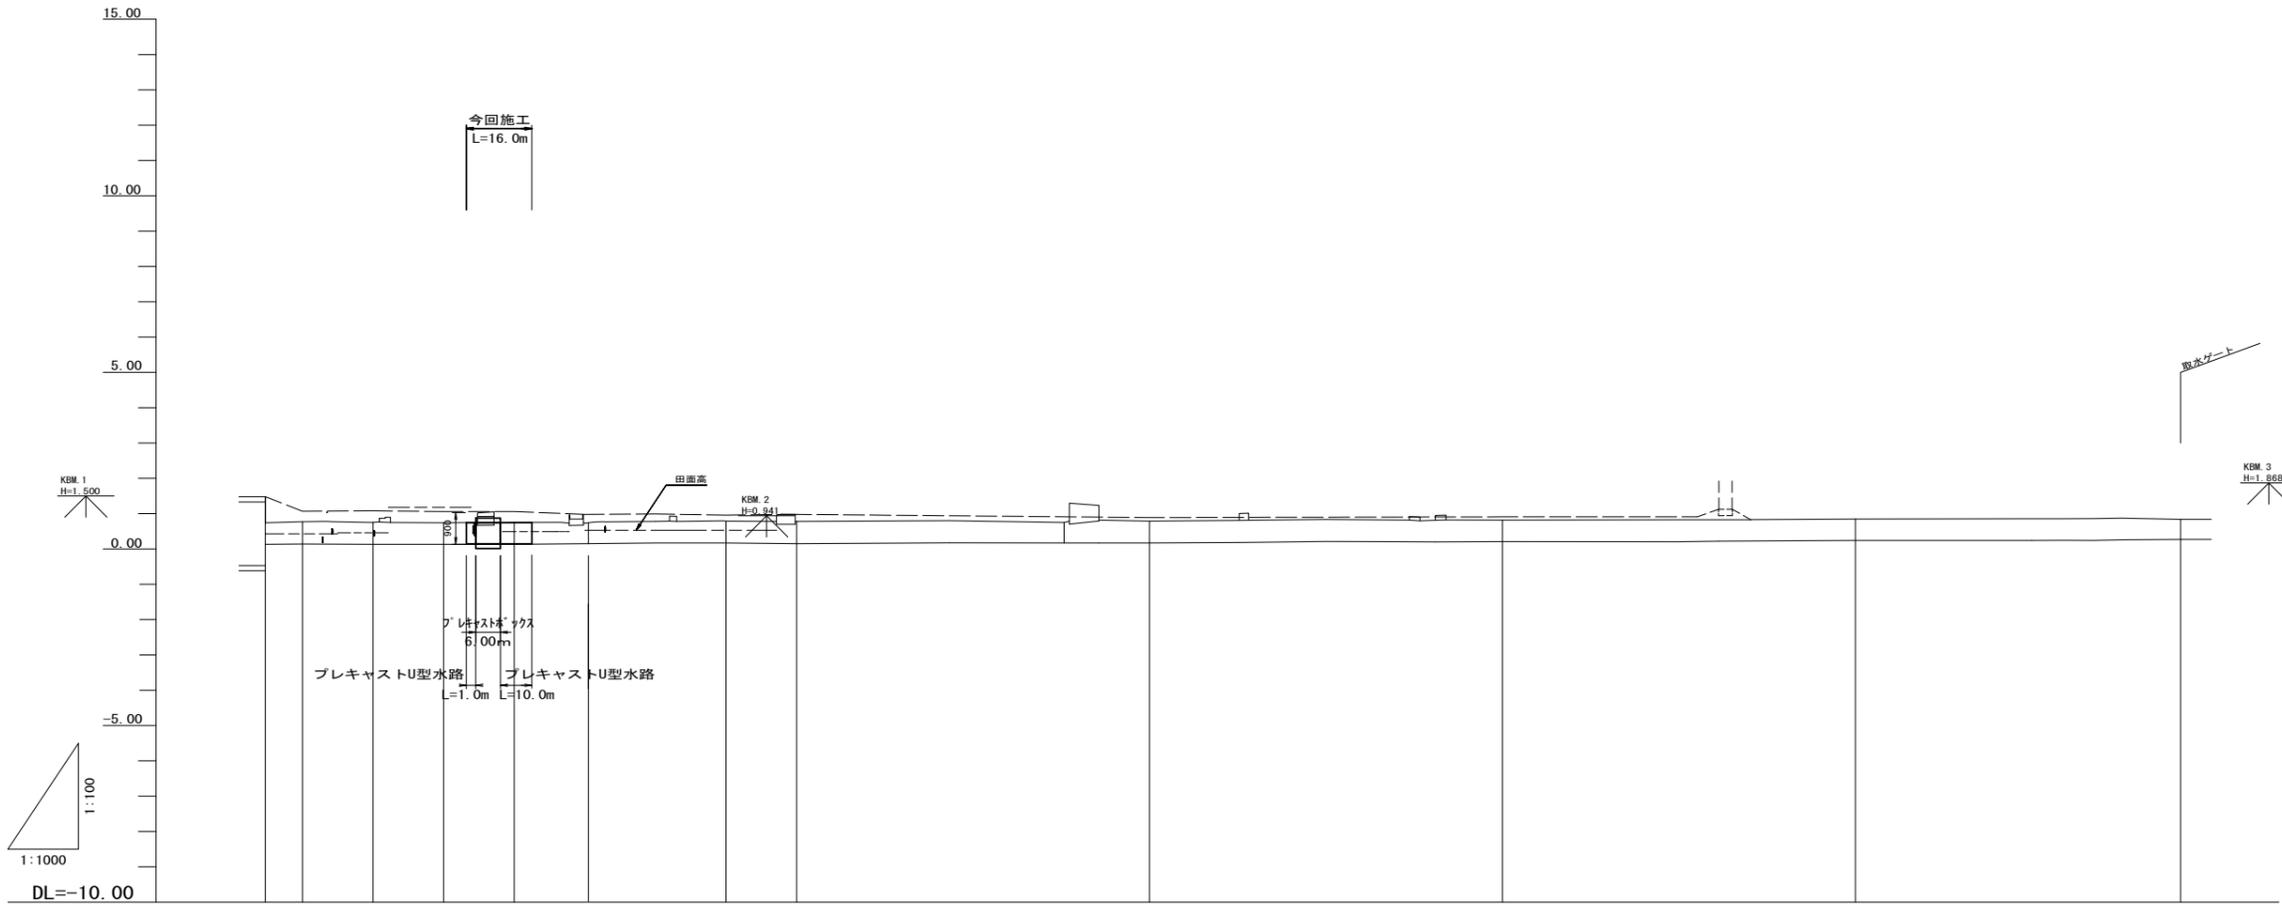

水路勾配																			
計画水路底高		0.140	0.141	0.143	0.144	0.146	0.147	0.149	0.150	0.150		0.181		0.211		0.242		0.271	
現況水路底高	0.13	0.14	0.13	0.13	0.13	0.15	0.17	0.17	0.15	0.15		0.17		0.21		0.24		0.27	
地盤高 (水路天端)	0.74	0.77	0.75	0.74	0.75	0.73	0.78	0.79	0.78	0.78		0.79		0.82		0.85		0.84	
追加距離		-10.500	0.000	20.000	40.000	60.000	80.000	100.000	120.000	140.000	141.000		240.000		340.000		440.000		532.150
単距離	0.000	10.500	20.000	20.000	20.000	20.000	20.000	20.000	20.000	1.000		100.000		100.000		100.000		92.150	
測点	NO.0 -10.5	NO.0	NO.1	NO.2	NO.3	NO.4	NO.5	NO.6	NO.7 +1.0			NO.12		NO.17		NO.22		NO.26 +12.15	


(1号工事箇所) ※この図面はA1サイズを原寸とする。

工事名	令和元年度南道維第16号 香良洲町地内道路修繕(舗装)工事		
施工箇所名	津市 香良洲町 地内		
図面の種類	縦断面図		
縮尺	V=1:100 H=1:1000	図面番号	2/6
事業所名	津市建設部 津南工事事務所		

横断面図

S=1:100

No. 3、No. 3+5.0
GH=0.75

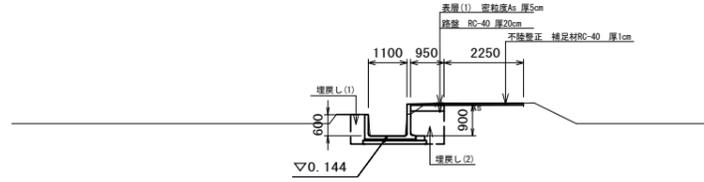


床掘	1.51 ^{m²}
埋戻し(1)	0.33 ^{m²}
埋戻し(2)	0.75 ^{m²}

表層(1) t=5cm	3.20 m
路盤 t=20cm	0.95 m
不陸整正	2.25 m

舗装版破碎	2.50 m
-------	--------

DL=-5.00

NO. 2+9.1~No. 2+15.1
GH=0.74

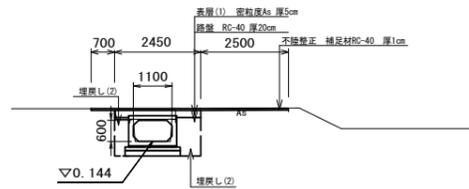


床掘	1.67 ^{m²}
埋戻し(1)	- ^{m²}
埋戻し(2)	1.13 ^{m²}

表層(1) t=5cm	5.65 m
路盤 t=20cm	3.15 m
不陸整正	2.50 m

舗装版破碎	5.65 m
-------	--------

DL=-5.00

NO. 2+8.0
GH=0.74

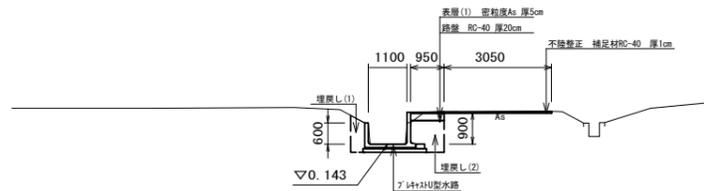

床掘	1.51 ^{m²}
埋戻し(1)	0.43 ^{m²}
埋戻し(2)	0.67 ^{m²}

表層(1) t=5cm	4.00 m
路盤 t=20cm	0.95 m
不陸整正	3.05 m

舗装版破碎	3.30 m
-------	--------

DL=-5.00

(1号工事箇所) ※この図面はA1サイズを原寸とする。


工事名	令和元年度南道維第16号 香良洲町地内道路修繕(舗装)工事		
施工箇所名	津市 香良洲町 地内		
図面の種類	横断面図		
縮尺	S=1:100	図面番号	3/6
事業所名	津市建設部 津南工事事務所		

工法図

プレキャストU型水路
(B1100×H600/900) S=1:20

正面図


側面図

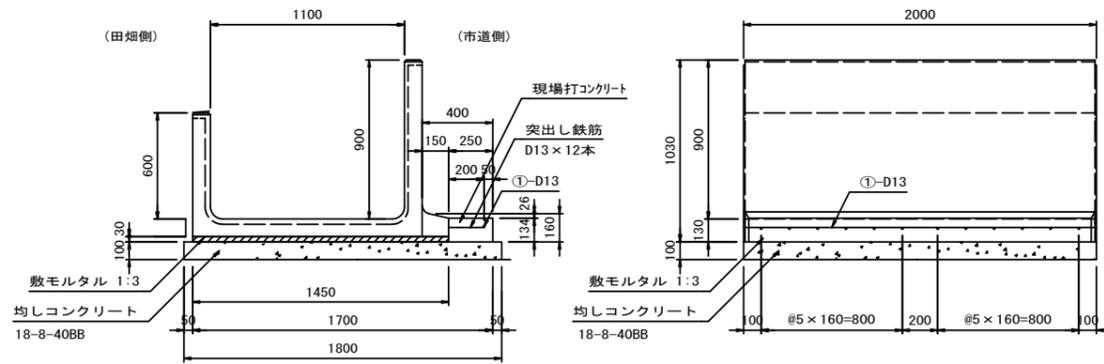

10.0m当り

名称	規格	単位	数量	備考
U型水路	B1100×H600/900	本	5.00	1455kg/本
現場打コンクリート	24-8-25BB	m ³	0.34	
同上型枠		m ²	1.34	
伸縮目地材	選定目地材 t=10	m ²	0.03	1箇所/10m
鉄筋	D13 SD345	kg	9.95	0.995×10.0
敷モルタル	1:3	m ³	0.44	
均しコンクリート	18-8-40BB	m ³	1.80	
同上型枠		m ²	2.00	
基面整正		m ²	18.00	


ボックスカルバート
(1100×600) S=1:20

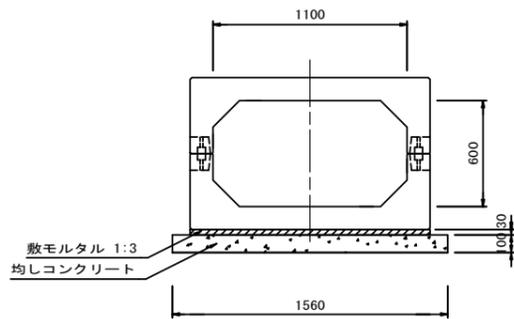

10.0m当り

名称	規格	単位	数量	備考
ボックスカルバート	1100×600	本	5.00	T-14
敷モルタル	1:3	m ³	0.41	
均しコンクリート	18-8-40BB	m ³	1.56	
同上型枠		m ²	2.00	
基面整正		m ²	15.6	



ベンチフリューム暗渠
(BF-BOX300) S=1:20

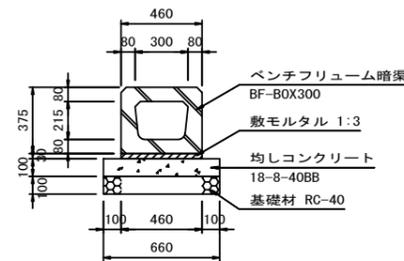


10.0m当り

名称	規格	単位	数量	備考
ベンチフリューム暗渠	BF-BOX300	本	5.00	
敷モルタル	1:3	m ³	0.14	
均しコンクリート	18-8-40BB	m ³	0.66	
同上型枠		m ²	2.00	
基礎材	RC-40	m ³	0.66	

舗装工 S=1:20

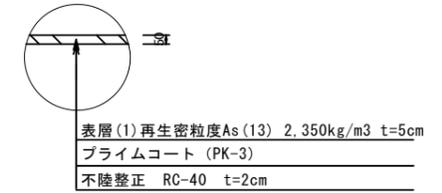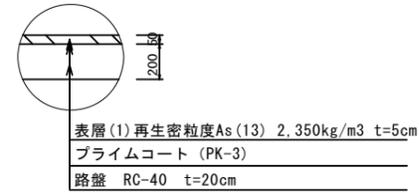

舗装止めコンクリート S=1:20

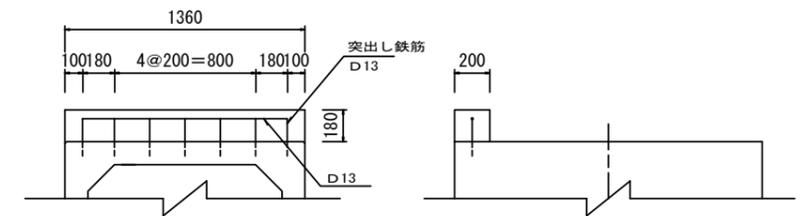

10箇所当たり


名称	規格	単位	数量	備考
コンクリート	21-8-25BB	m ³	0.49	
型枠		m ²	5.62	
鉄筋	D13 SD345	kg	11.5	

(1号工事箇所) ※この図面はA1サイズを原寸とする。


工事名	令和元年度南道維第16号 香良洲町地内道路修繕(舗装)工事		
施工箇所名	津市 香良洲町 地内		
図面の種類	工法図		
縮尺	S=1:20	図面番号	4/6
事業所名	津市建設部 津南工事事務所		

撤去平面図

S=1:500

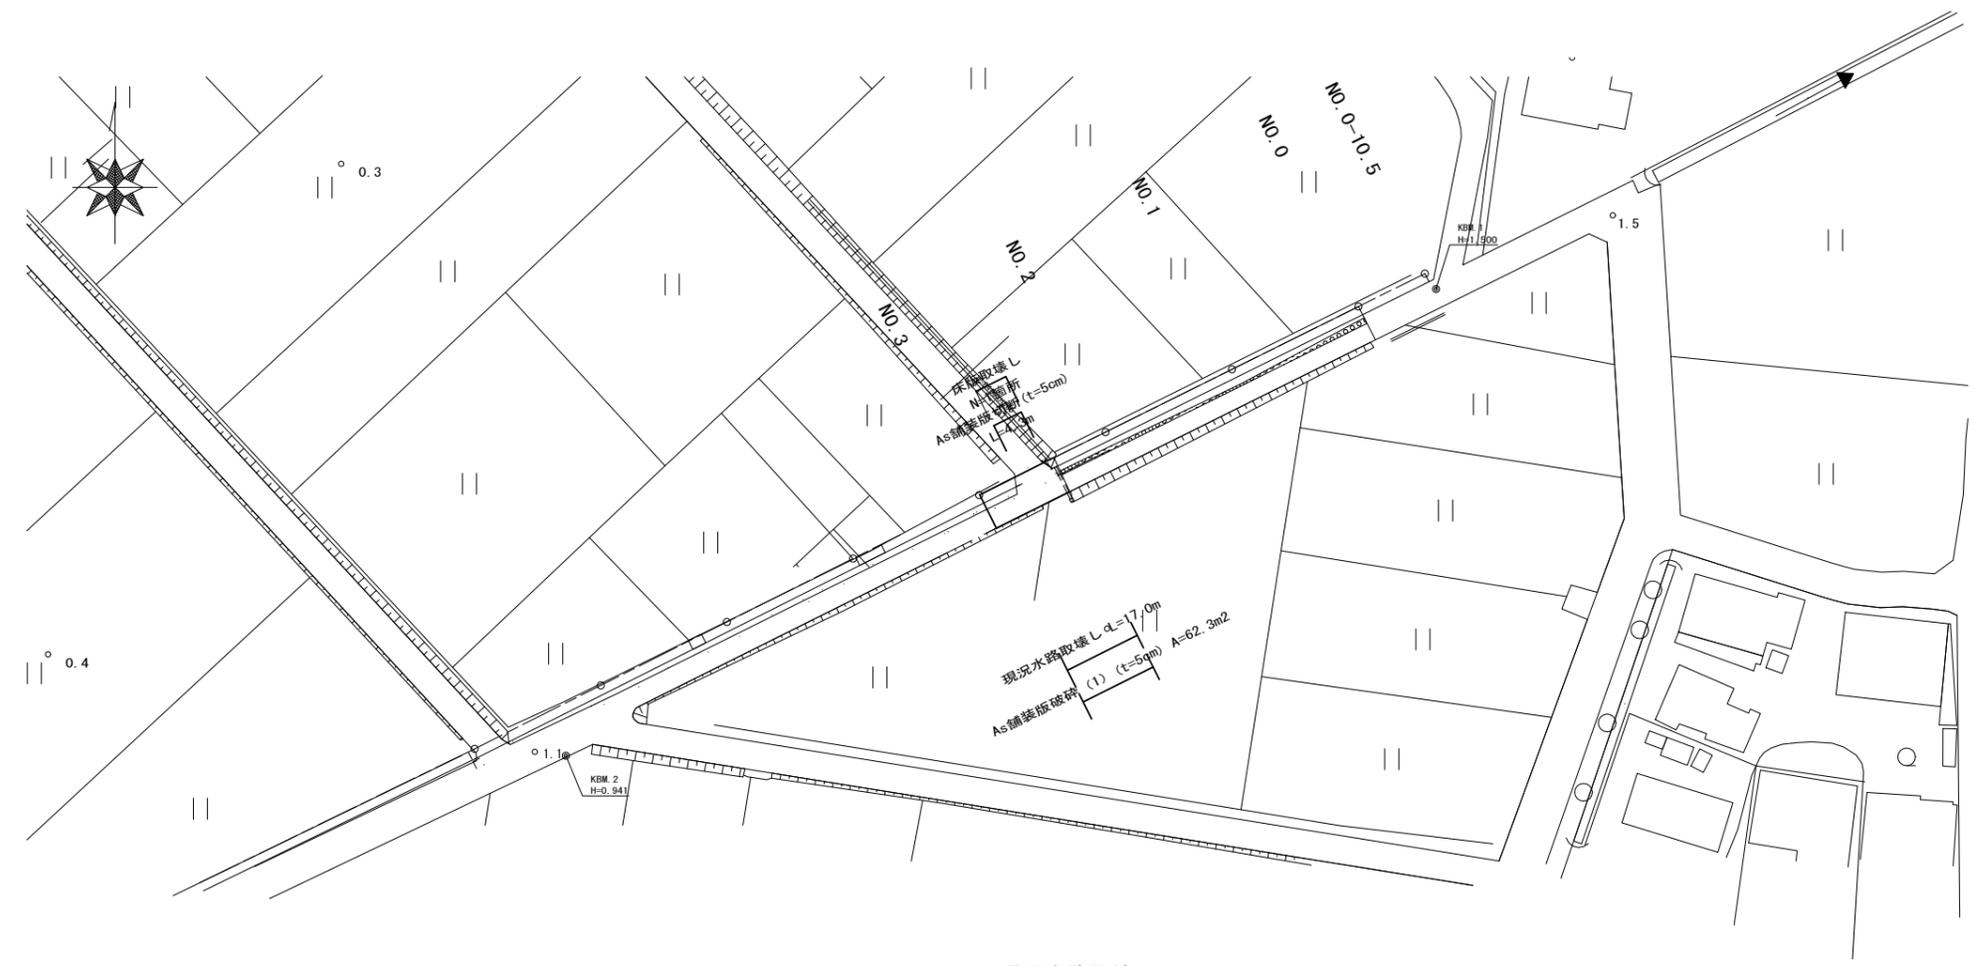

現況水路取壊し
S=1:20

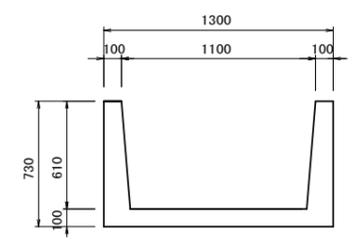


10.0m当り

名称	規格	単位	数量	備考
コンクリート構造物取壊し	鉄筋	m3	2.83	

(1号工事箇所) ※この図面はA1サイズを原寸とする。

工事名	令和元年度南道維第16号 香良洲町地内道路修繕(舗装)工事		
施工箇所名	津市 香良洲町 地内		
図面の種類	撤去平面図		
縮尺	図示	図面番号	5/6
事業所名	津市建設部 津南工事事務所		

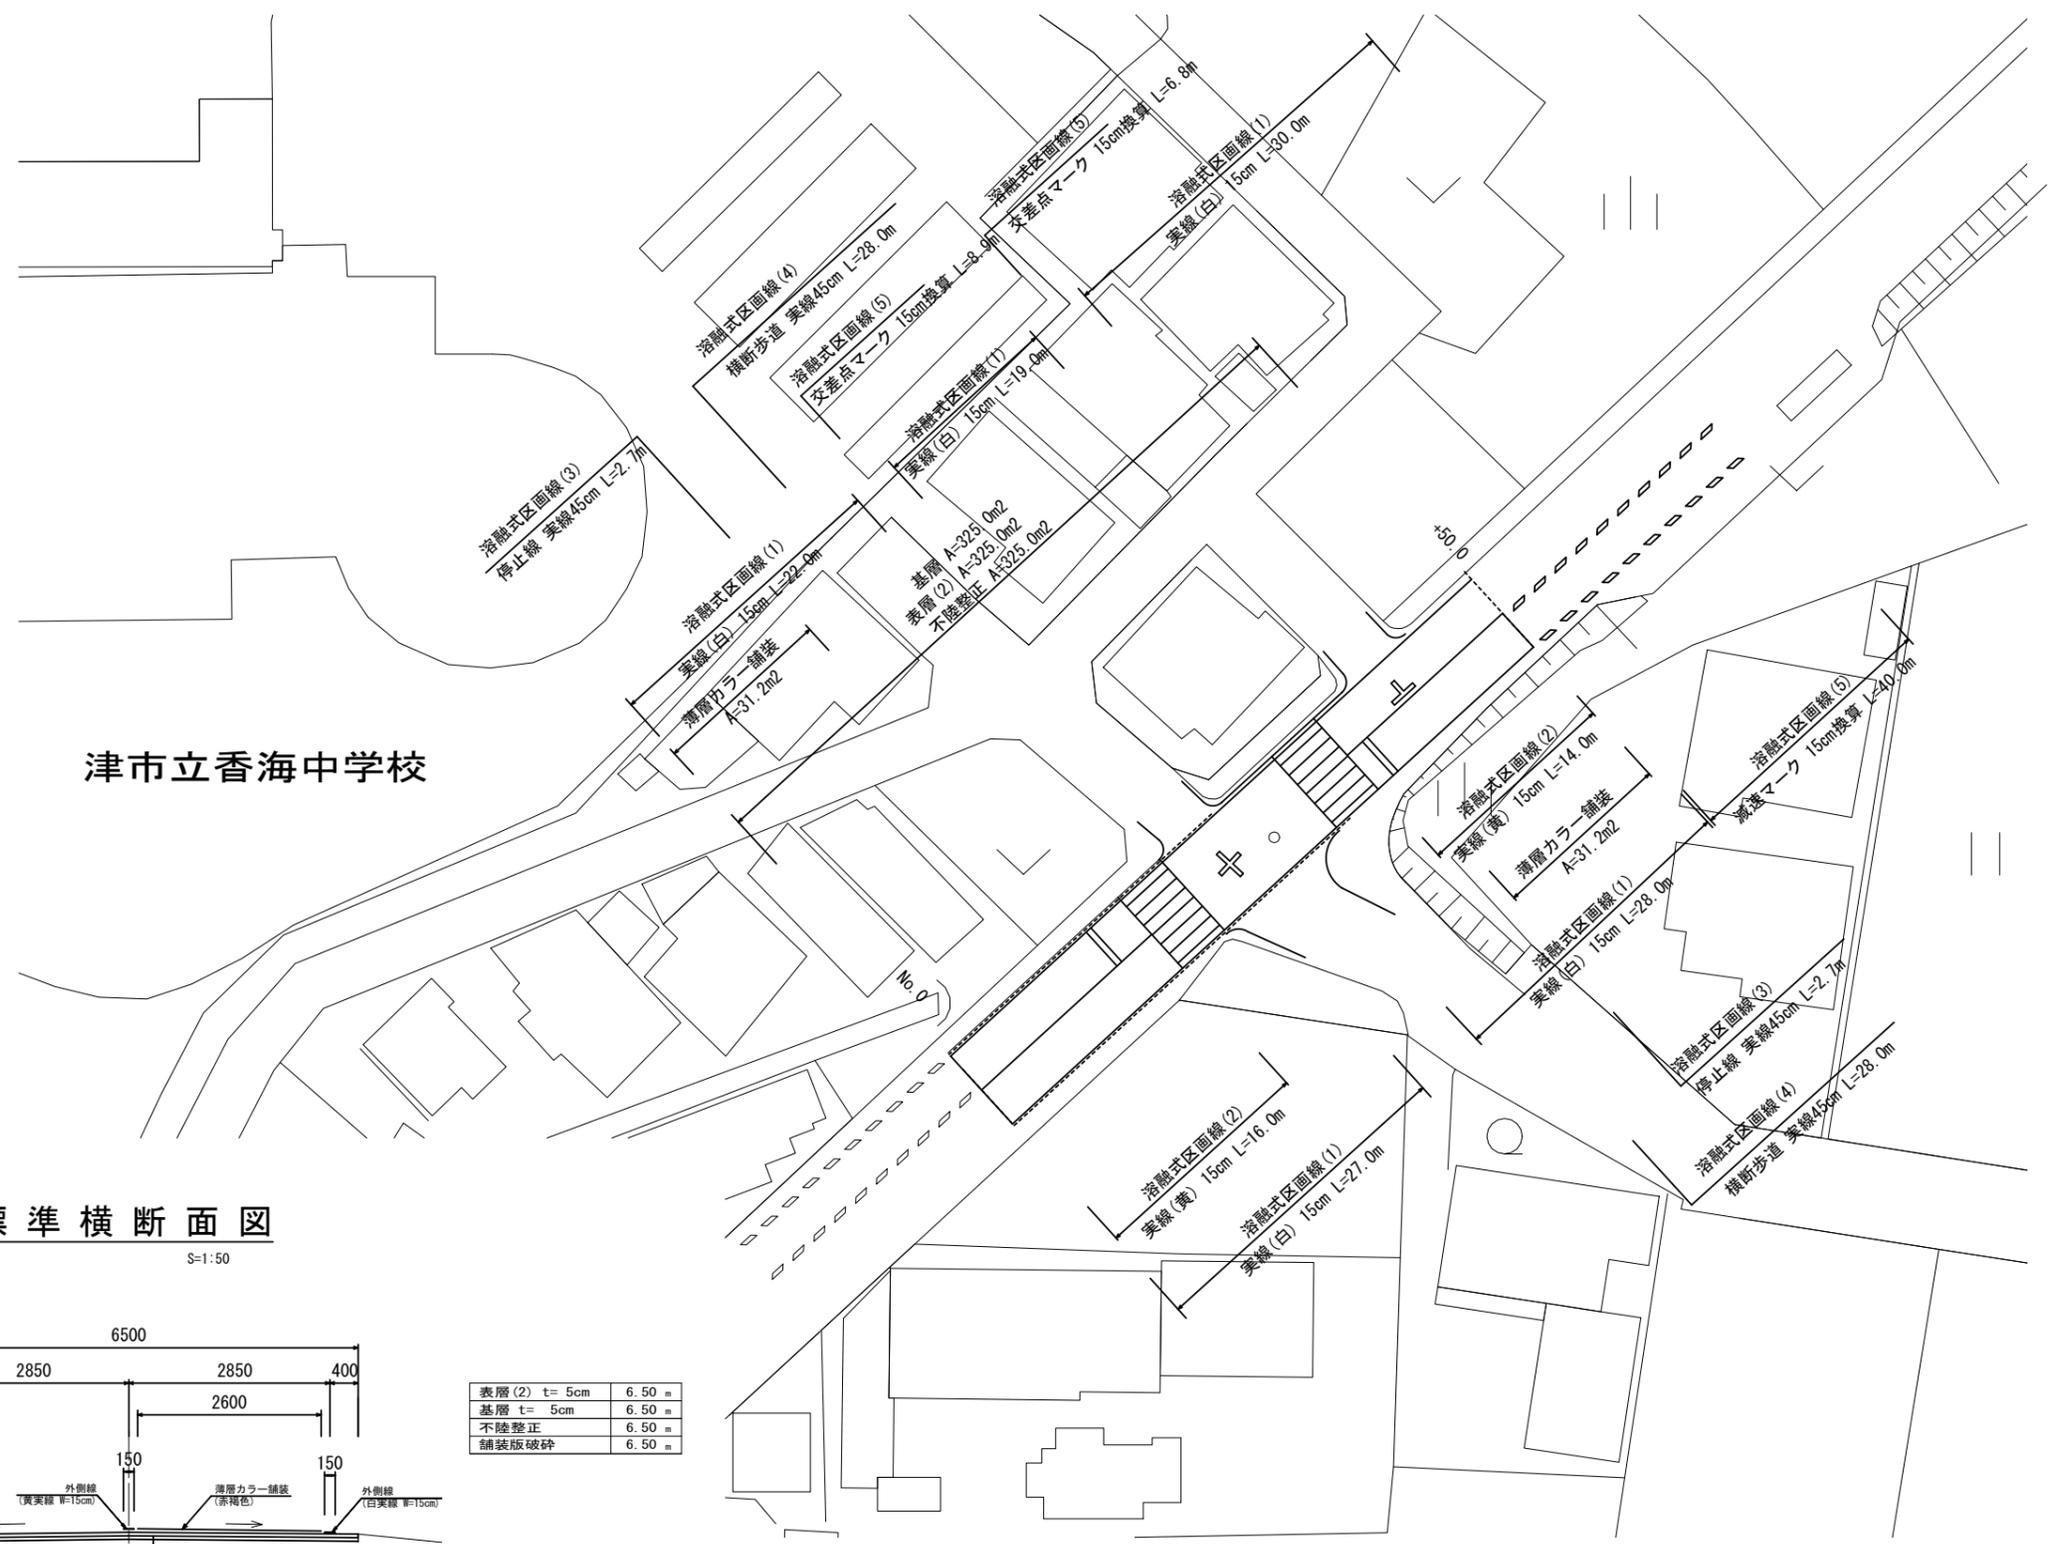

(2号工事箇所) ※この図面はA1サイズを原寸とする。

工事名	令和元年度南道維第16号 香良洲町地内道路修繕(舗装)工事		
施工箇所名	津市 香良洲町 地内		
図面の種類	平面図、標準横断面図		
縮尺	図示	図面番号	6/6
事業所名	津市建設部 津南工事事務所		