


平面図

S=1:200

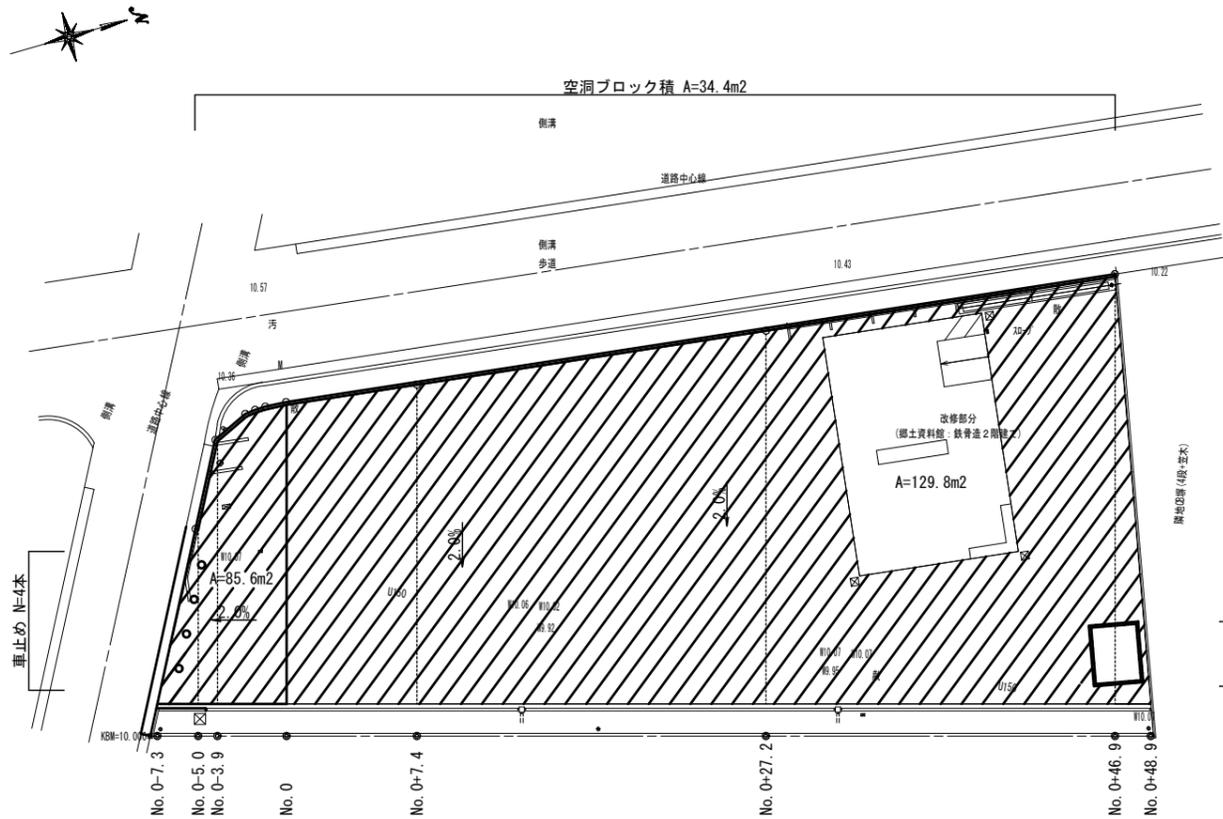


車止め N=4本

溝敷設箇所 (図+基本)

ストックヤード設置 N=1箇所

アスファルト舗装工


S=1:20

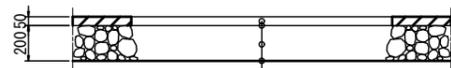

表層：再生密粒度As(13) 2.350kg/m³ t=5cm
 As乳剤(PK-3)
 路盤：RC-40 t=20cm
 不陸整正：補足材なし

横断図

S=1:100

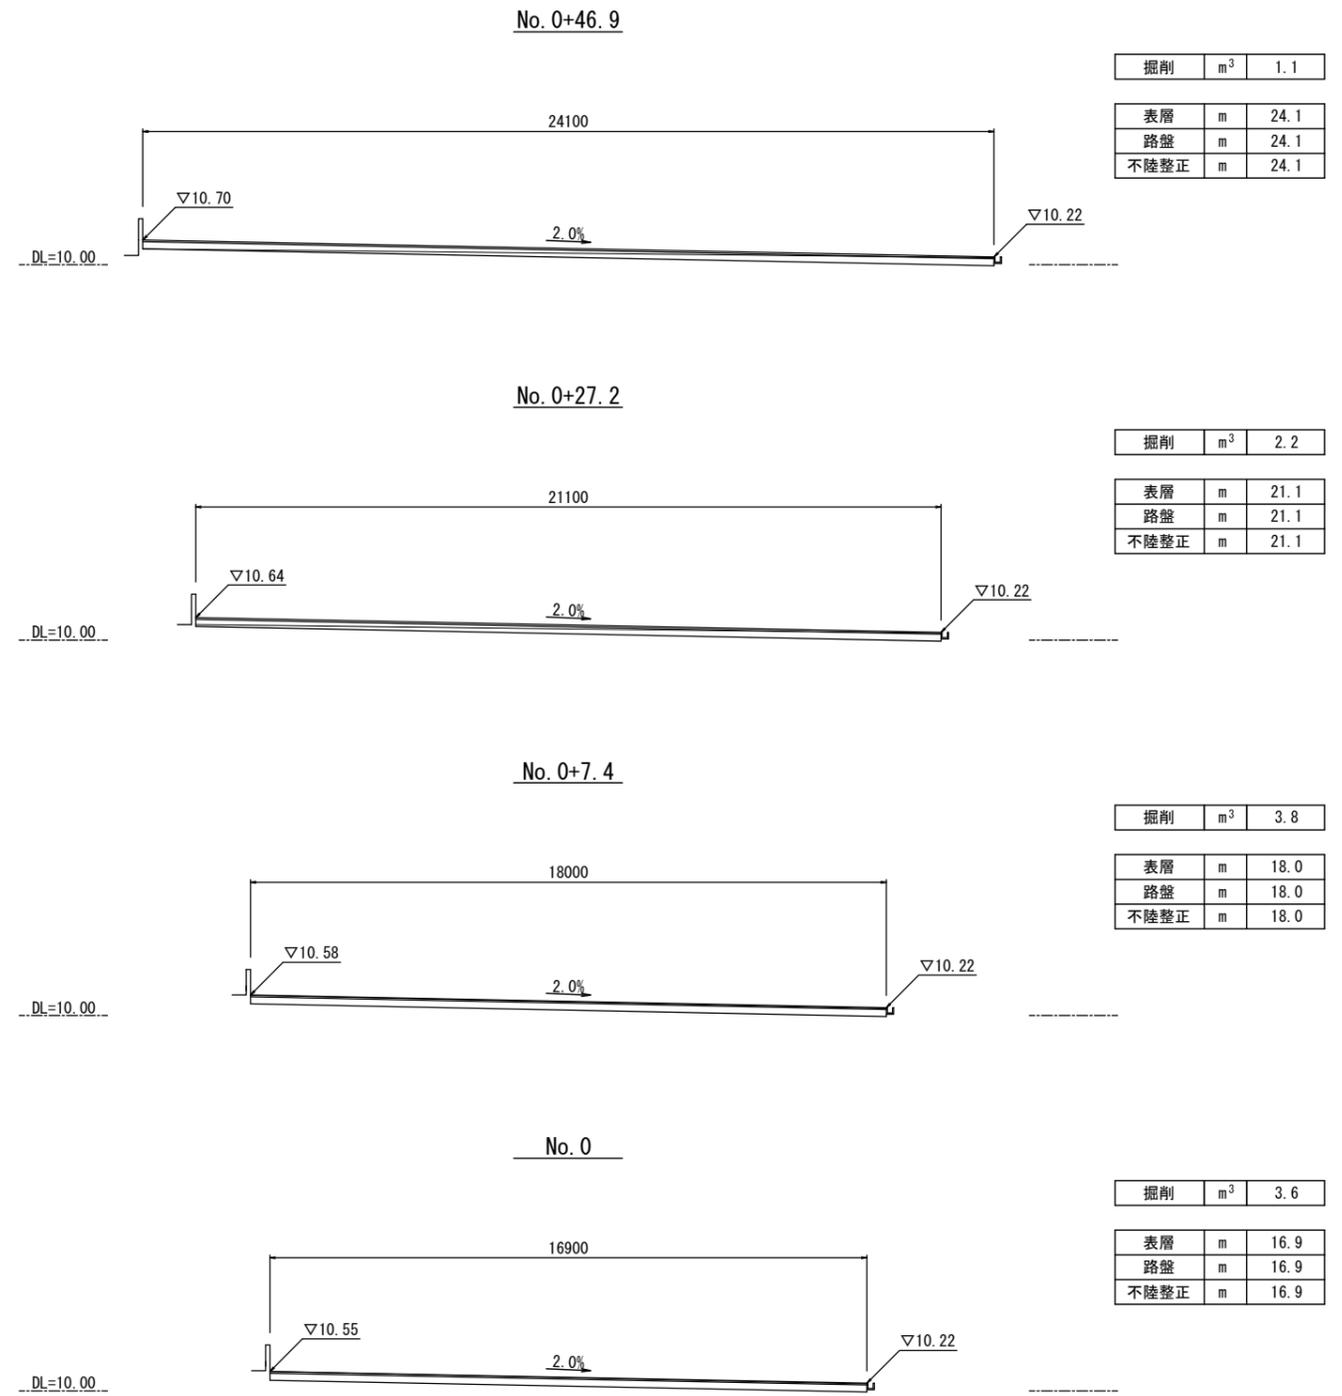


※この図面はA1サイズを原寸とする。


工事名	令和元年度農基消総第1号 津市消防団白山方面団第4分団詰所・車庫 整備に伴う駐車場整備(舗装)工事		
施工箇所名	津市白山町中ノ村地内		
図面名	平面図・横断図		
縮尺	図示	図面番号	1/3
事務所名	津市農林水産部農業基盤整備課		

各種構造図(2)

ストックヤード

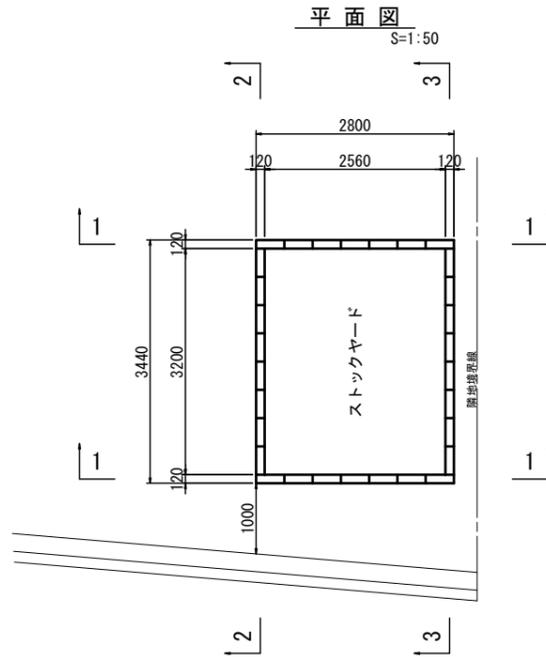


断面図 S=1:20

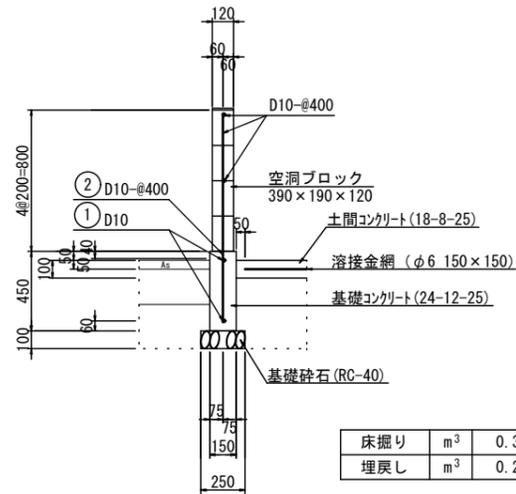


床掘り	m ³	0.34
埋戻し	m ³	0.24


ストックヤード		1.0箇所当り		
名称	規格	単位	数量	摘要
空洞ブロック積	390×190×120	m ²	8.3	
基礎コンクリート	24-12-25	m ³	0.81	
型枠		m ²	10.80	
鉄筋	SD295A D10	kg	21.62	
基礎砕石	RC-40 t=10cm	m ²	3.0	
基面整正		m ²	3.0	
土間コンクリート	18-8-25	m ³	0.80	
溶接金網	φ6 150×150	m ²	7.74	

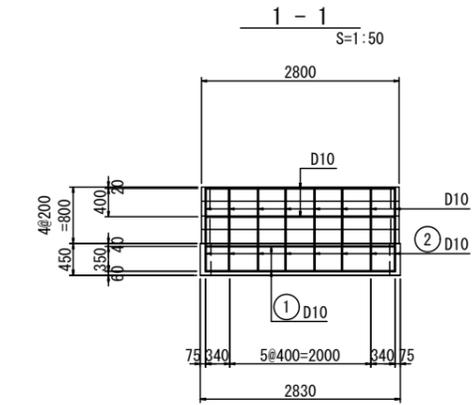


2-2 断面図 S=1:50

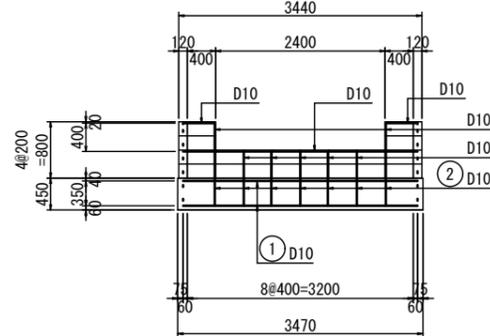


3-3 断面図 S=1:50

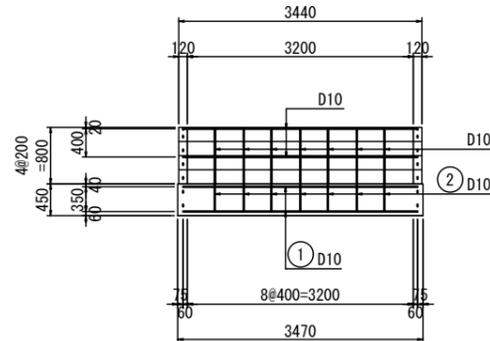

基礎工 S=1:50

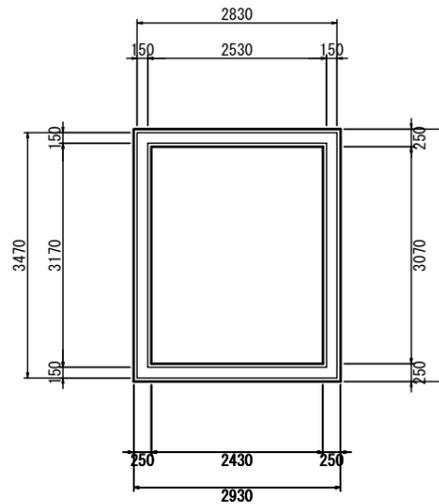


鉄筋加工図 S=1:50

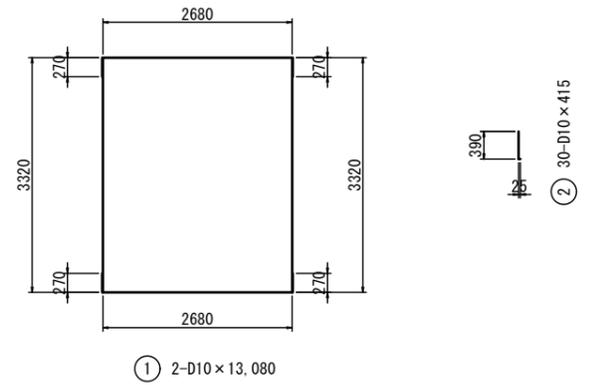

種別	径	長さ (mm)	本数 (本)	単位質量 (kg/m)	質量 (kg)	摘要
①	D10	13080	2	0.560	14.65	
②	D10	415	30	0.560	6.97	
計				SD295A D10	21.62	

車止め S=1:20

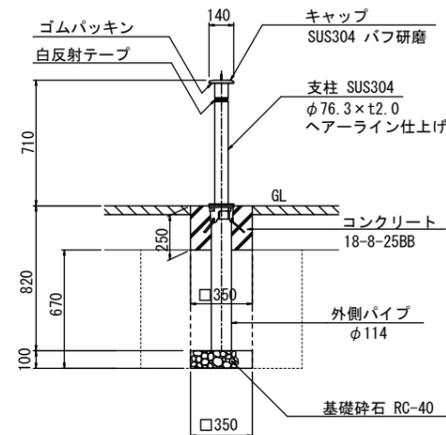

床掘り	m ³	0.56
埋戻し	m ³	0.54

車止め		10.0本当り		
名称	規格	単位	数量	摘要
車止め	上下式パイプφ76.3×710	本	10.00	鎖内蔵型ツカサ鍵付
コンクリート	18-8-25BB	m ³	0.28	
型枠		m ²	3.50	
基礎砕石	RC-40 t=10cm	kg	1.23	
基面整正		m ²	1.23	

※この図面はA1サイズを原寸とする。

工事名	令和元年度農基消総第1号 津市消防団白山方面団第4分団詰所・車庫整備に伴う駐車場整備(舗装)工事		
施工箇所名	津市白山町中ノ村地内		
図面名	各種構造図(2)		
縮尺	図示	図面番号	3/3
事務所名	津市農林水産部農業基盤整備課		