


# 平面図 (1)

S=1:1000



## 標準横断面図


S=1:50

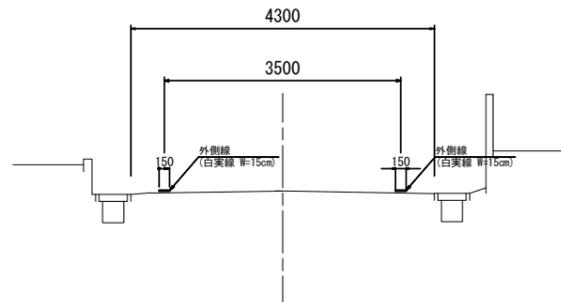

1号工事箇所(庄田戸木線)  
※この図面はA1サイズを原寸とする。

工事名	令和元年度 南交安第2号 庄田戸木線及び本町西廣跡町線 交通安全施設(塗装)修繕工事		
施工箇所名	津市庄田町ほか2町 地内		
図面の種類	平面図(1)、標準横断面図		
縮尺	図示	図面番号	1/2
事業所名	津市建設部津南工事事務所		

平面図 (2)  
S=1:1000

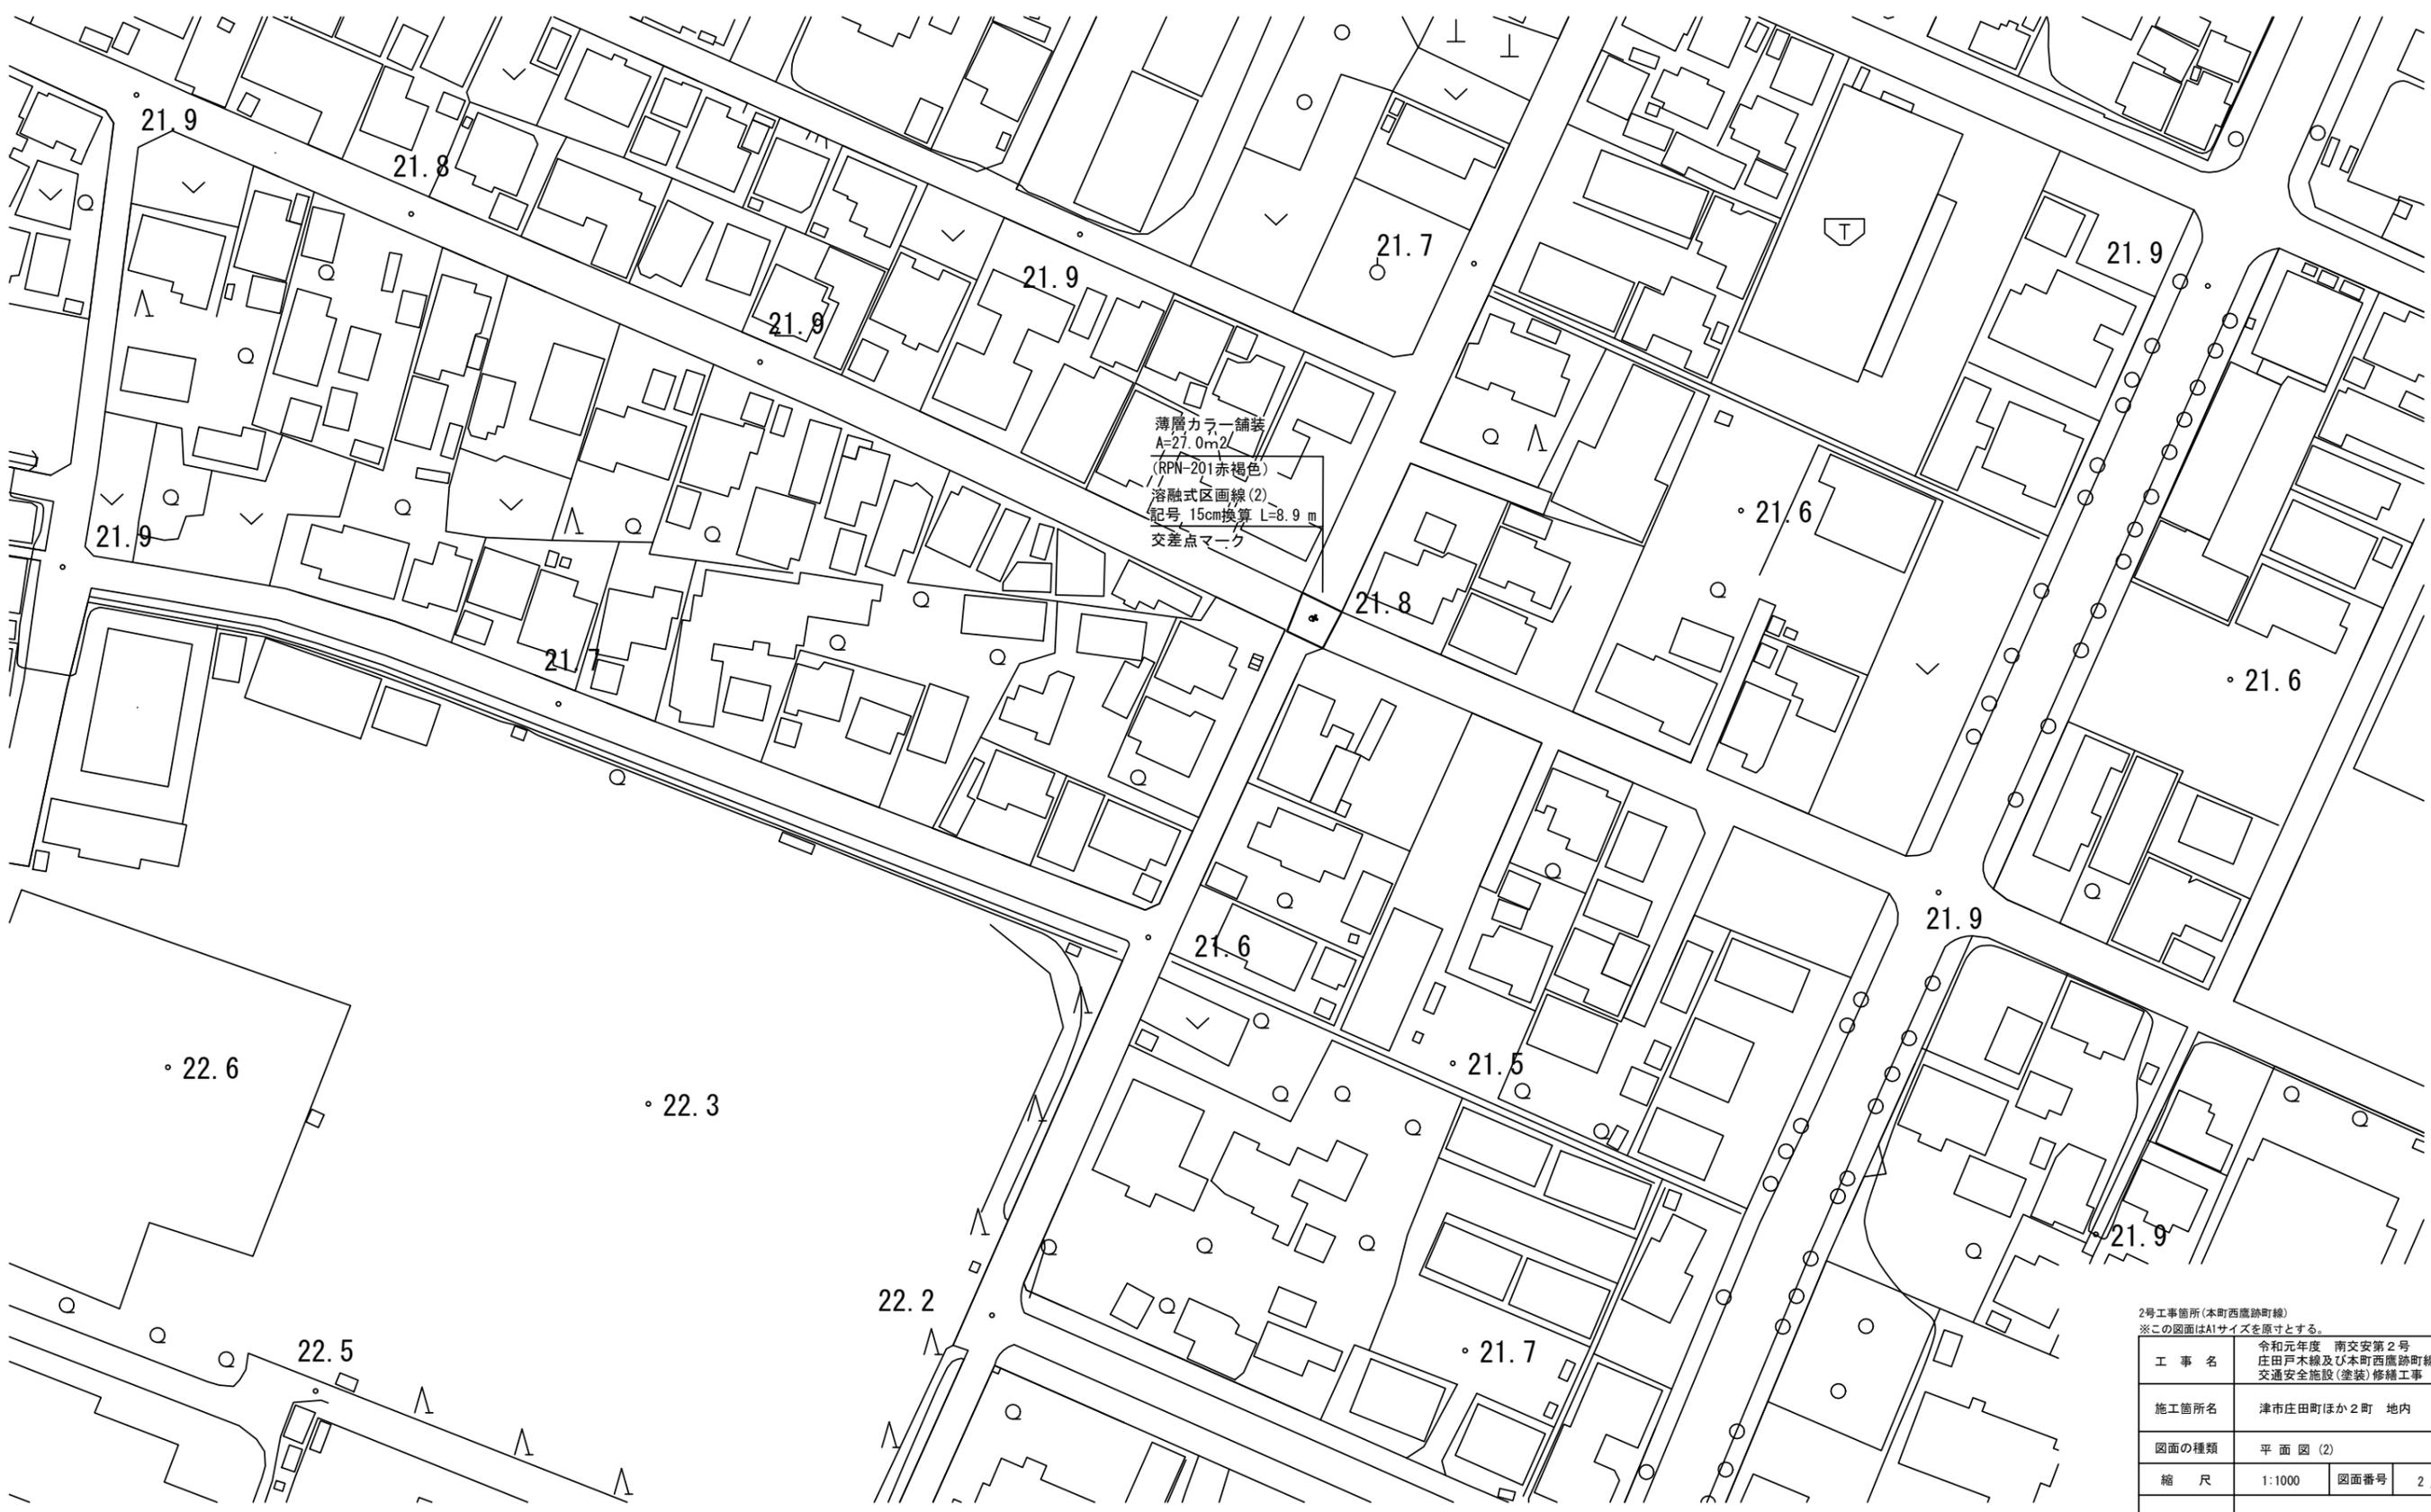

2号工事箇所(本町西鷹跡町線)  
※この図面はA1サイズを原寸とする。

工事名	令和元年度 南交安第2号 庄戸木線及び本町西鷹跡町線 交通安全施設(塗装)修繕工事		
施工箇所名	津市庄田町ほか2町 地内		
図面の種類	平面図 (2)		
縮尺	1:1000	図面番号	2 / 2
事業所名	津市建設部津南工事事務所		