




平面図

S=1/2000

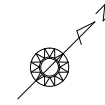

工法図

管きよ内面被覆工(参考図)

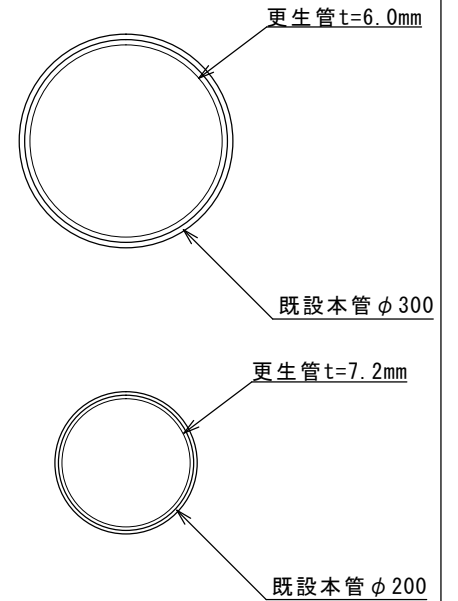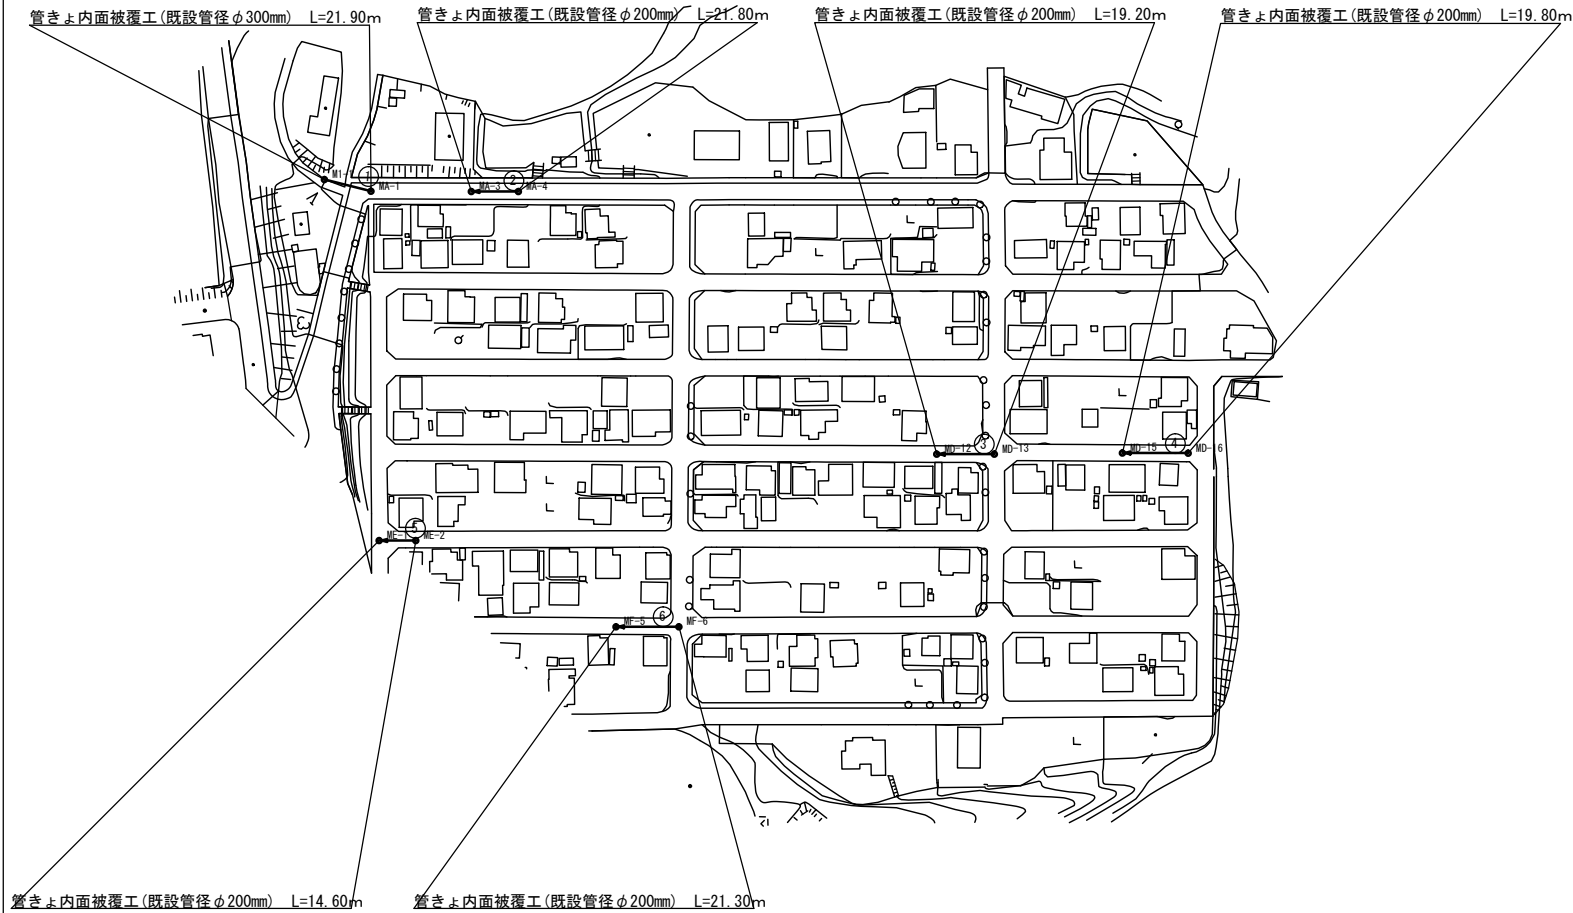

※この図面はA3サイズを原寸とする。

工事名	令和元年度下総里地第1号 美里町家所地内下水道管更生工事		
施工箇所名	津市美里町家所地内		
図面名	平面図・工法図		
縮尺	図示	図面番号	1/1
事業所名	津市下水道局下水道総務課		