



平面図

S=FREE

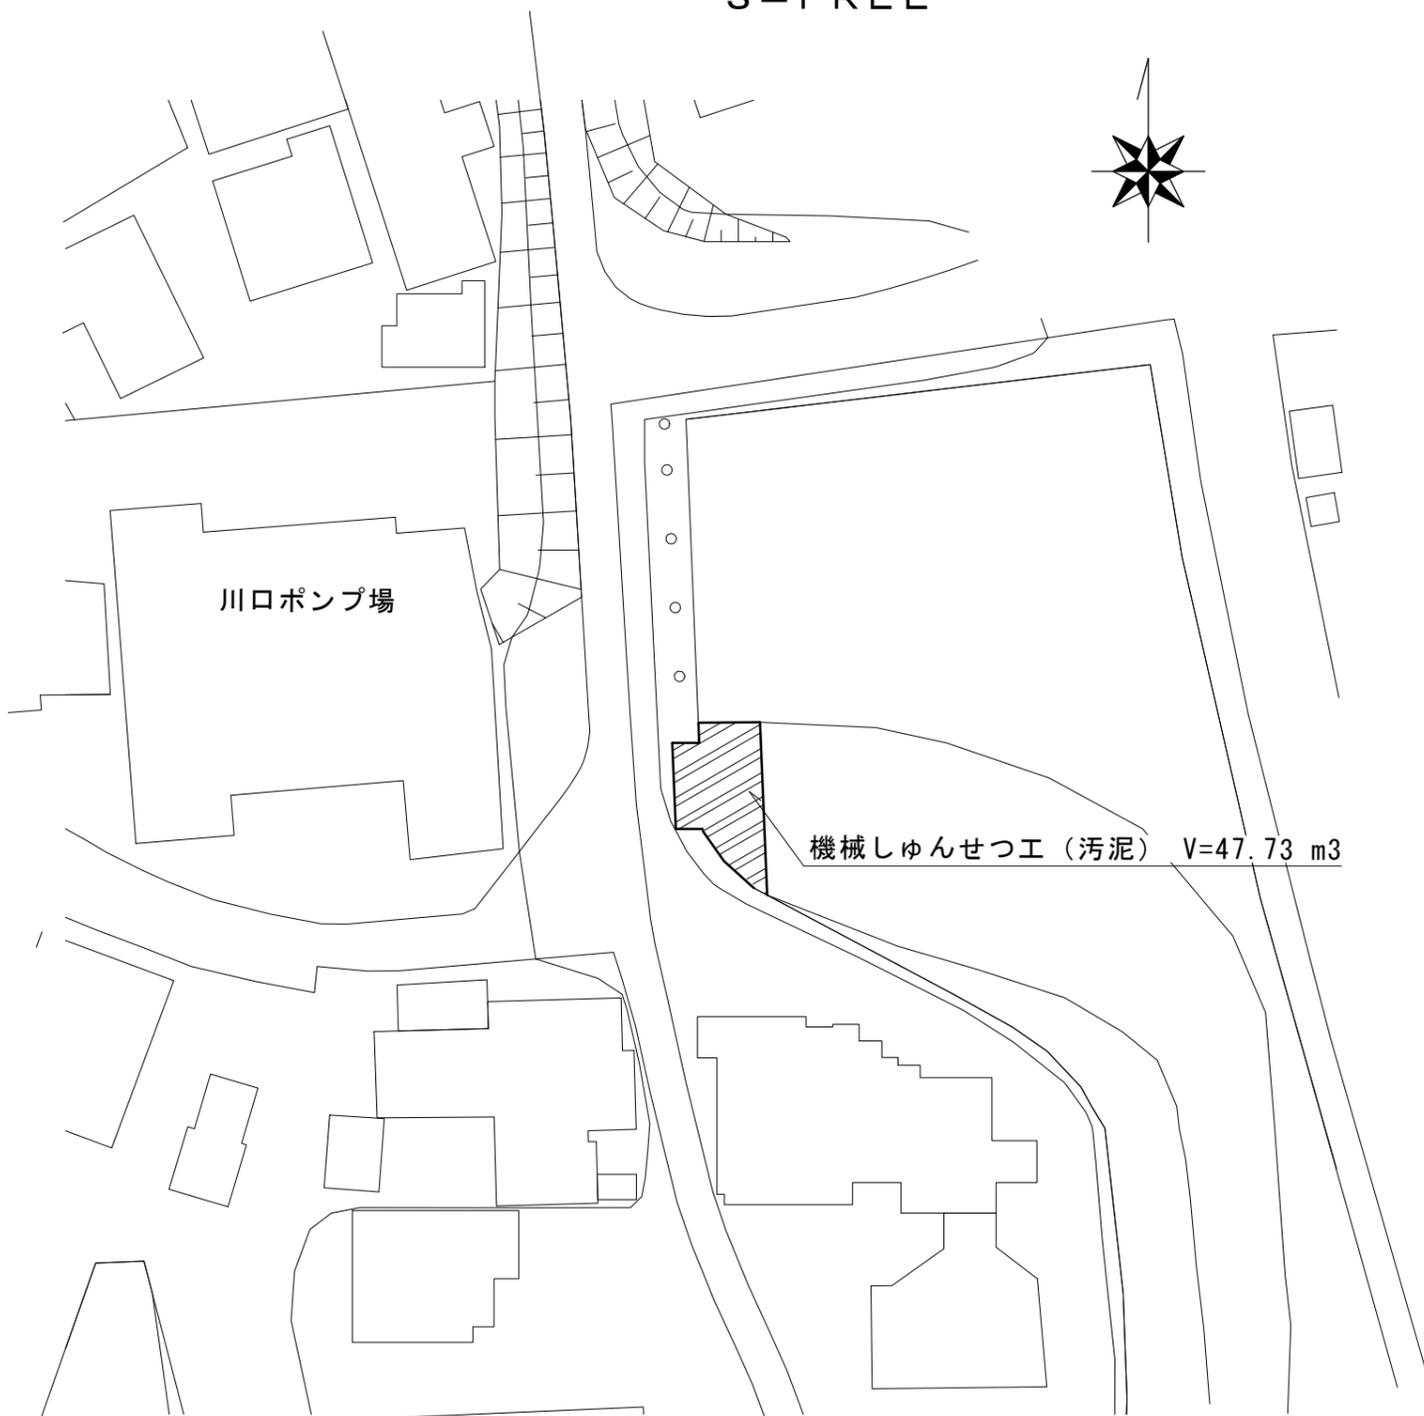

横断図

S=FREE

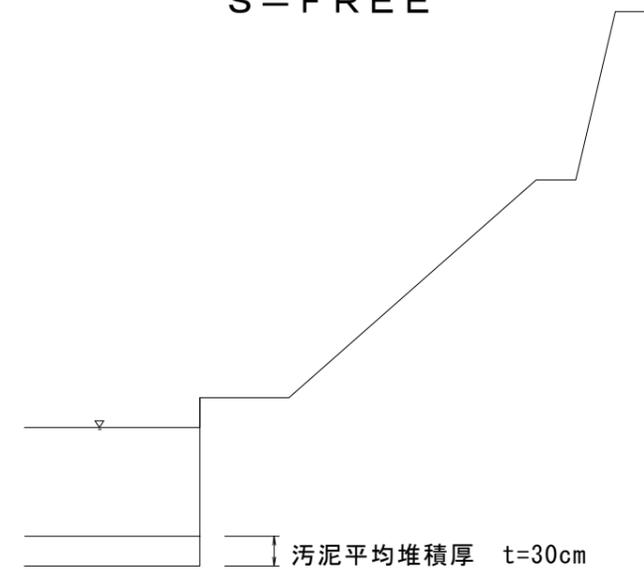

※この図面はA3サイズを原寸とする。

業務委託名	令和元年度下建ボ第1-4号 川口ポンプ場遊水池しゅんせつ業務委託		
業務委託場所	津市香良洲町地内		
図面の種類	平面図・横断図		
縮尺	図示	図面番号	1 / 1
事業所名	津市下水道局 下水道建設課		