
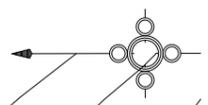


平面図

S=1:200

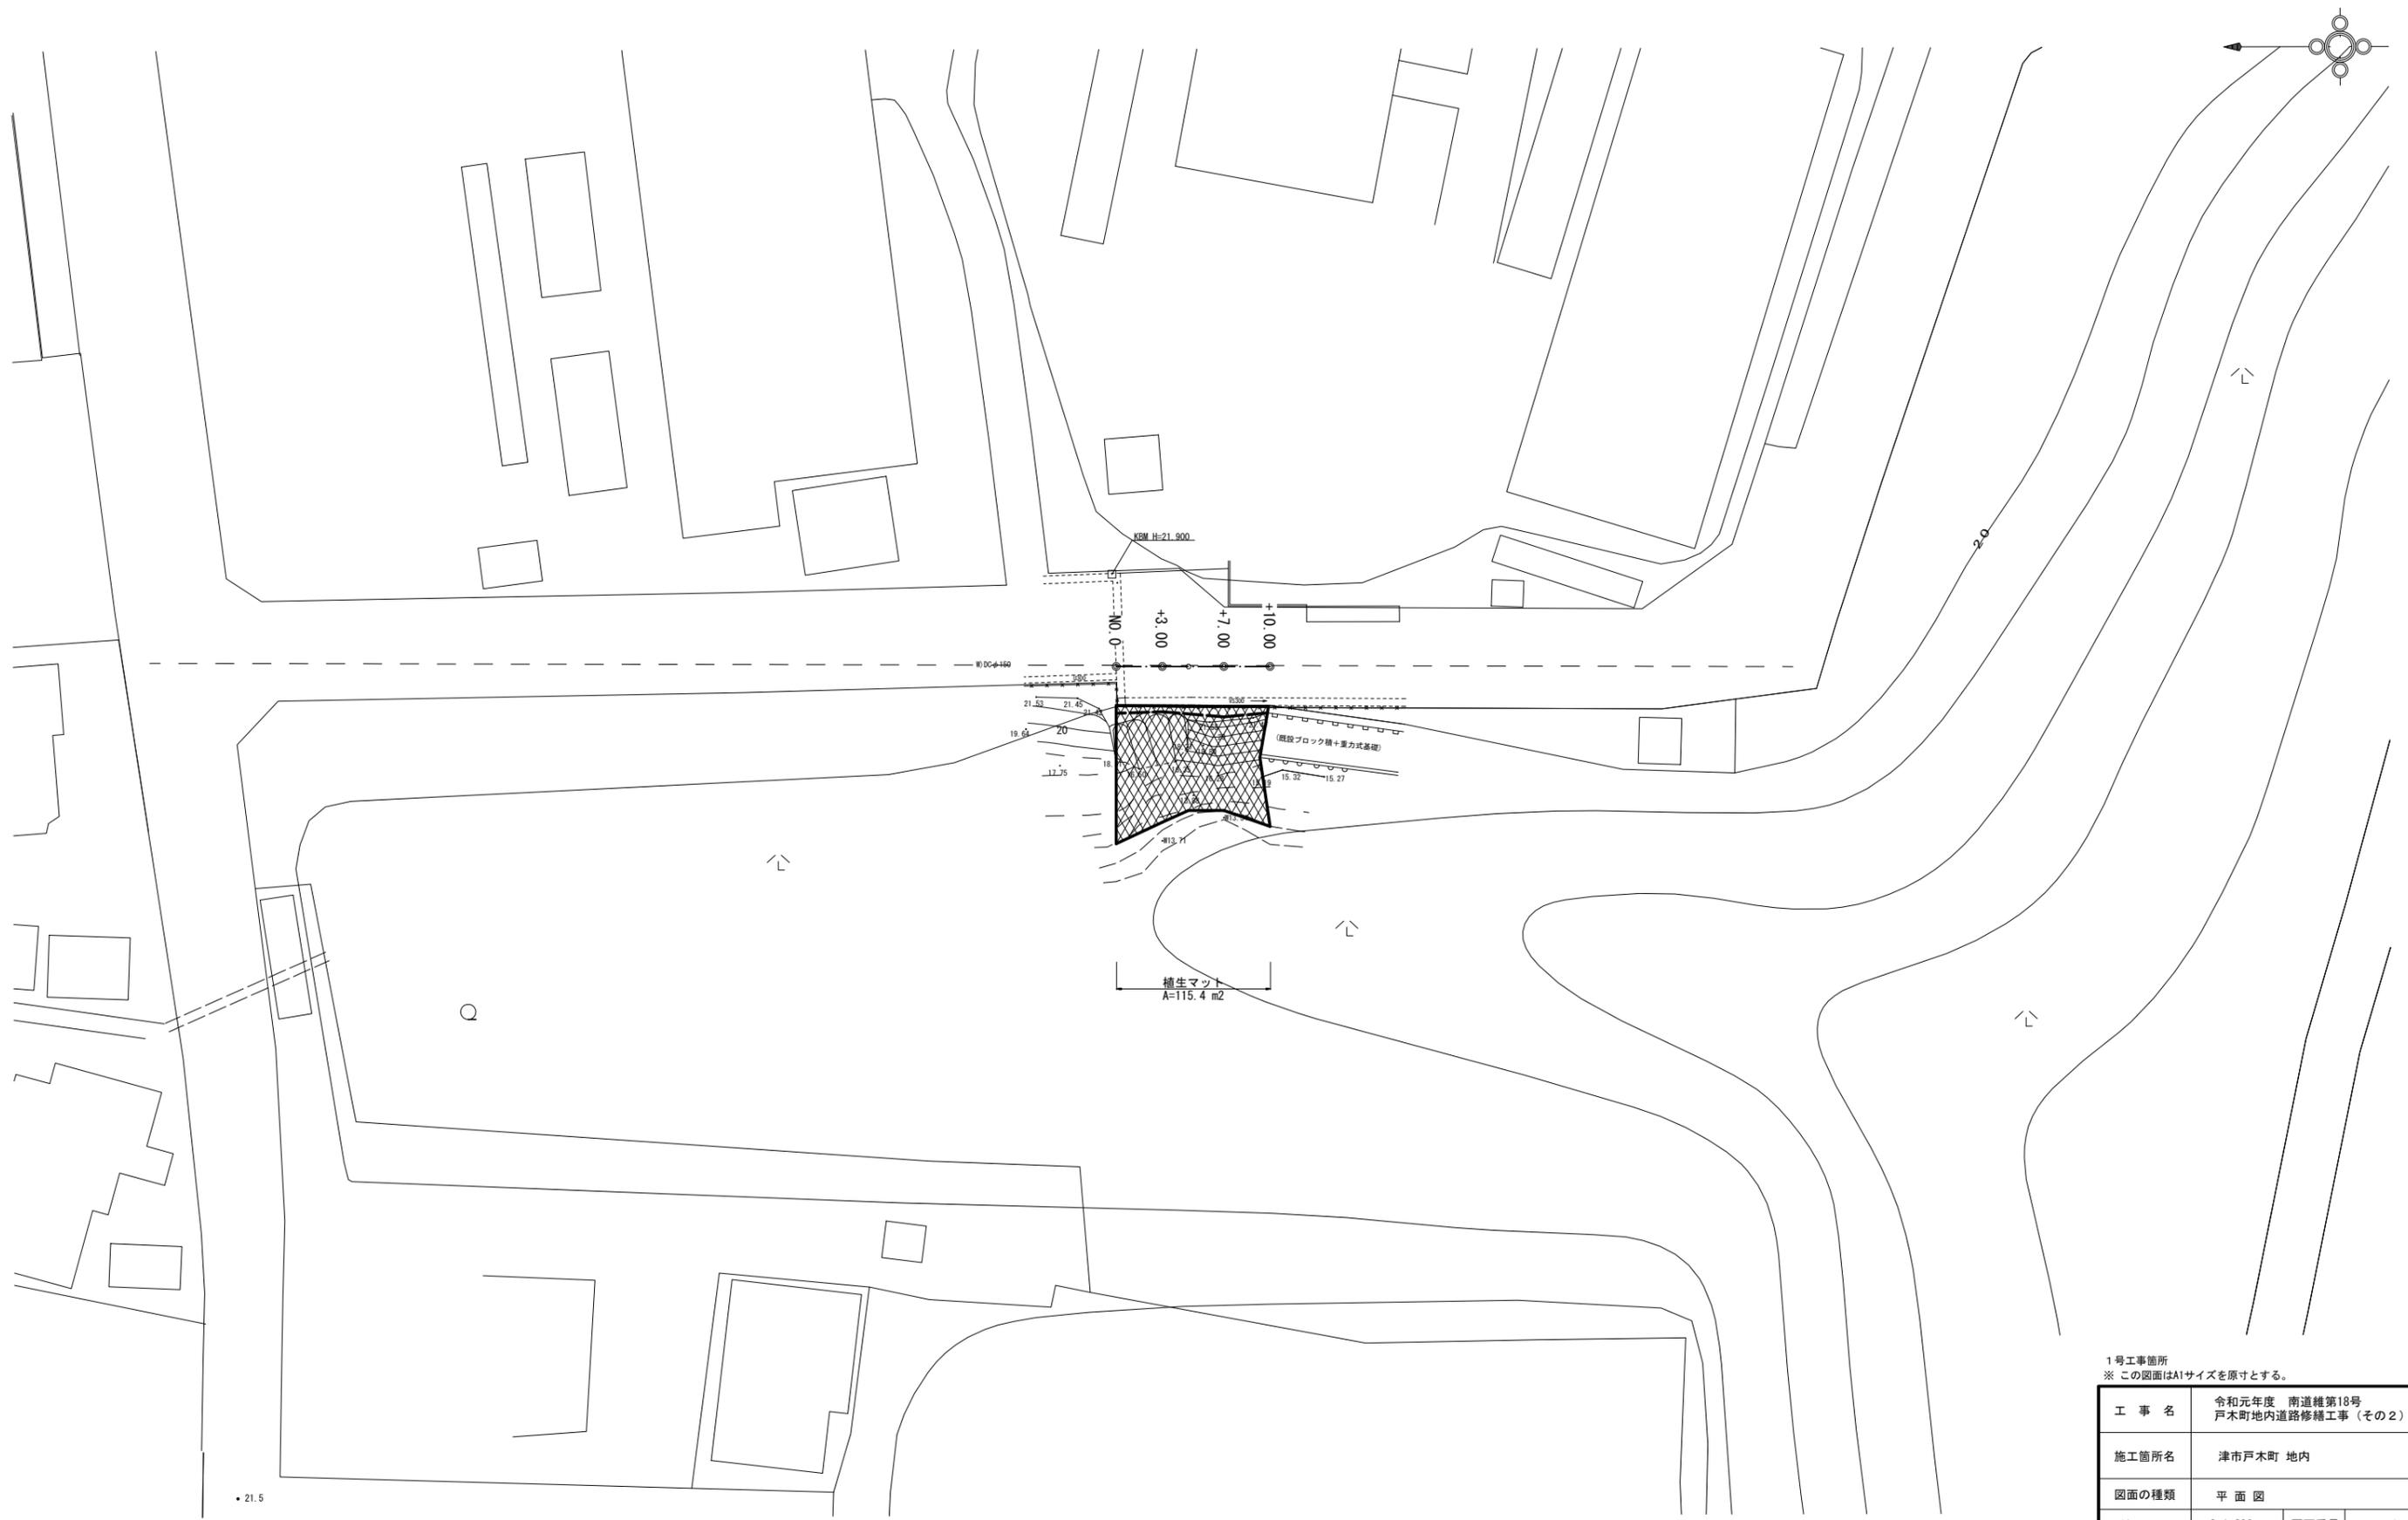


1号工事箇所
※ この図面はA1サイズを原寸とする。

工事名	令和元年度 南道線第18号 戸木町地内道路修繕工事 (その2)		
施工箇所名	津市戸木町 地内		
図面の種類	平面図		
縮尺	S=1:200	図面番号	1/4
事業所名	津市建設部 津南工事事務所		

横断面図


S=1:100

NO. 0+3.00

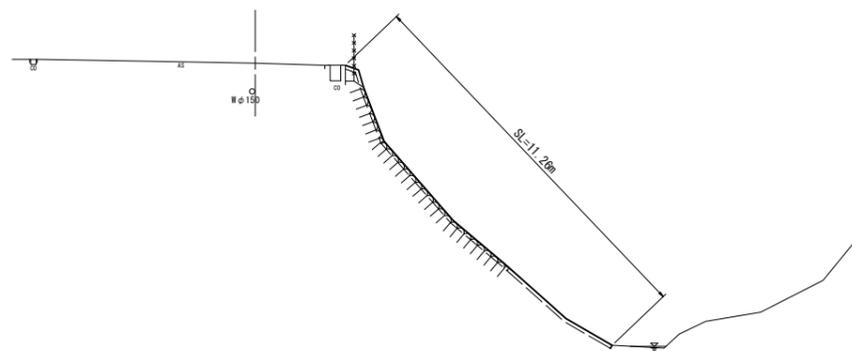

NO. 0+ 3.00		
掘削	-	m2
法面整形	11.26	m

NO. 0+10.00

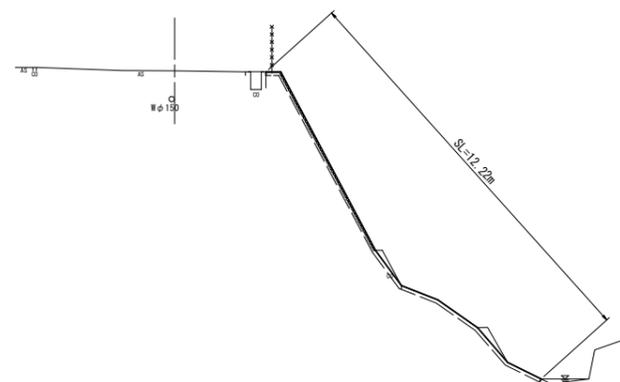


NO. 0+10.00		
掘削	0.1	m2
法面整形	12.22	m

DL=10.00


DL=10.00

NO. 0

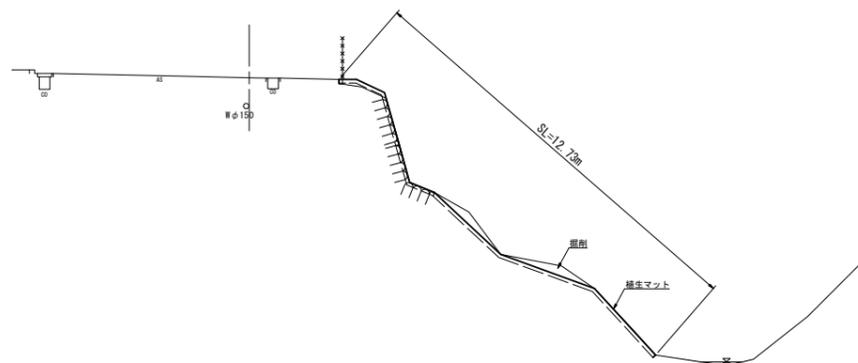

NO. 0+ 0.00		
掘削	0.7	m2
法面整形	12.73	m

NO. 0+7.00 (+4.65)

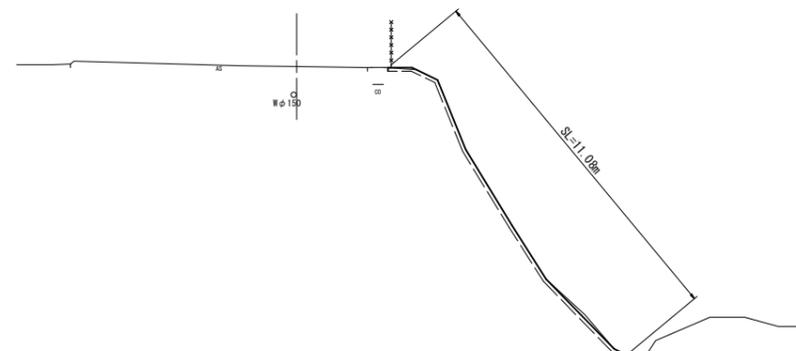

NO. 0+ 7.00		
掘削	0.1	m2
法面整形	11.08	m

DL=10.00


DL=10.00

1号工事箇所
※この図面はA1サイズを原寸とする。

工事名	令和元年度 南道維第18号 戸木町地内道路修繕工事 (その2)		
施工箇所名	津市戸木町 地内		
図面の種類	横断面図 (1/2)		
縮尺	S=1:100	図面番号	2/4
事業所名	津市建設部 津南工事事務所		

工 法 図


法面保護展開図
S=1:100

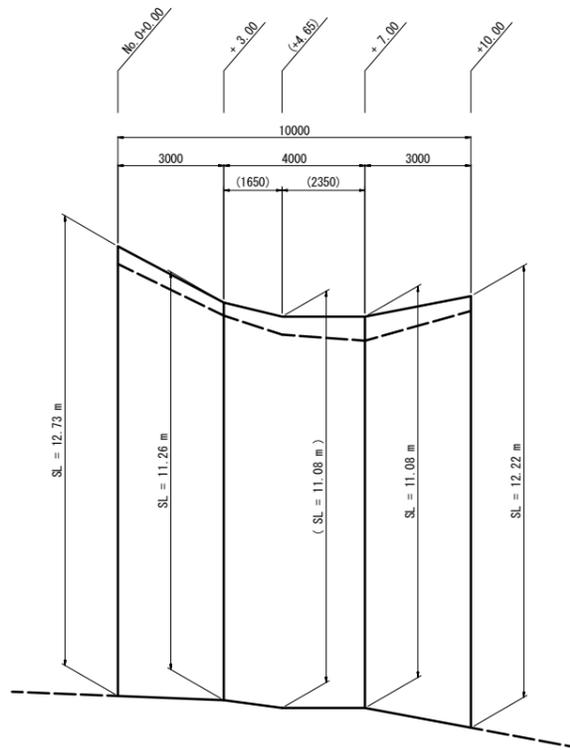


DL=10.00

緑化基礎工付植生工標準図
(キョウジンガー工法同等品以上 金網併用)

標準断面図
S=1:20

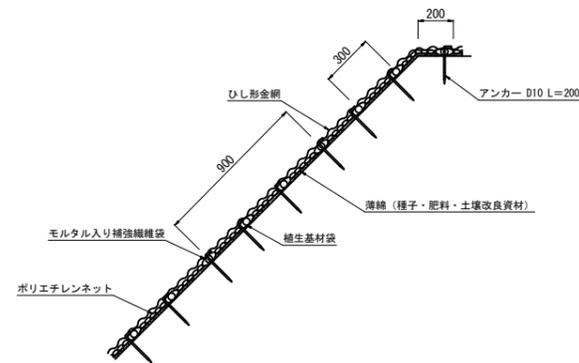

標準展開図
S=1:20

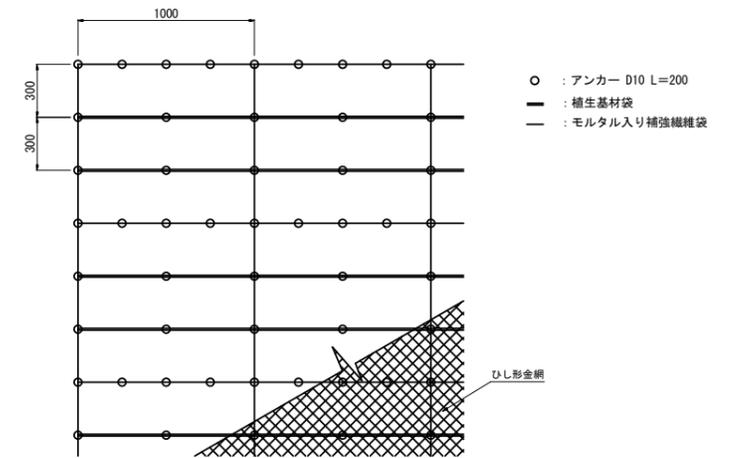

キョウジンガー標準規格 (単位: mm)

幅	長さ	袋間隔	ネ ッ ト				
			素 材	形 状	目 合	色	補強ロープ
1,000	6,000	300	ポリエチレン	二重編みネット	12×20	ブラック	両端部

※袋はモルタル入り補強繊維袋1本、補生基材袋2本の順に配置 (モルタル入り補強繊維袋の間隔は900mm)。

材 料 表 100m²当り

名 称	規 格	単 位	数 量	備 考
緑化基礎工付植生材	1,000×6,000 モルタル入り 補強繊維袋	m ²	120.0	キョウジンガー同等品以上 アクリル系を含まない
ひし形金網	φ2、50×50	m ²	130.0	
アンカー	D10 L=200	本	954	


1号工事箇所
※この図面はA1サイズを原寸とする。

工 事 名	令和元年度 南道維第18号 戸木町地内道路修繕工事 (その2)		
施工箇所名	津市戸木町 地内		
図面の種類	工 法 図		
縮 尺	図示	図面番号	3/4
事業所名	津 市 建 設 部 津 南 工 事 務 所		

平面図
S=1:500




標準横断面図
S=1:50

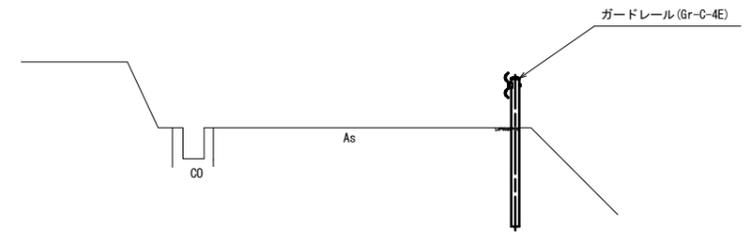


工法図

ガードレール
(Gr-C-4E)

平面・正面図 S=1:30

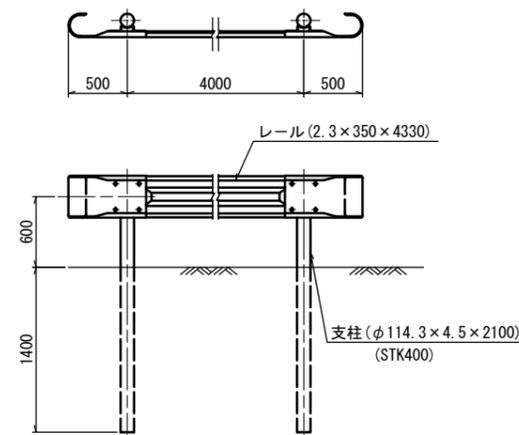

断面図 S=1:20

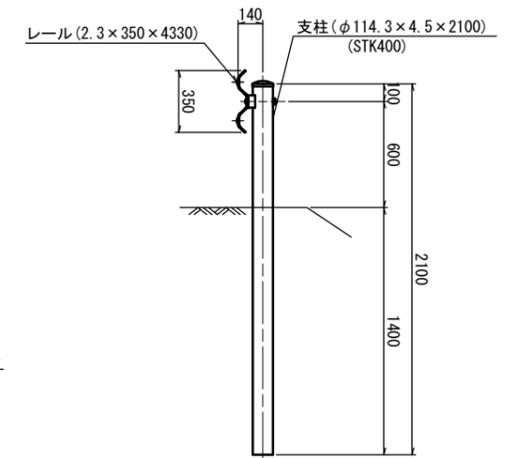

ガードレール					10m当り				
名	称	規	格	単	位	数	量	摘	要
ガードレール		Gr-C-4E		m		10.00		白色	

2号工事箇所
※この図面はA1サイズを原寸とする。

工事名	令和元年度 南道線第18号 戸木町地内道路修繕工事(その2)		
施工箇所名	津市戸木町 地内		
図面の種類	平面図、標準横断面図、工法図		
縮尺	図示	図面番号	4/4
事業所名	津市建設部 津南工事事務所		