
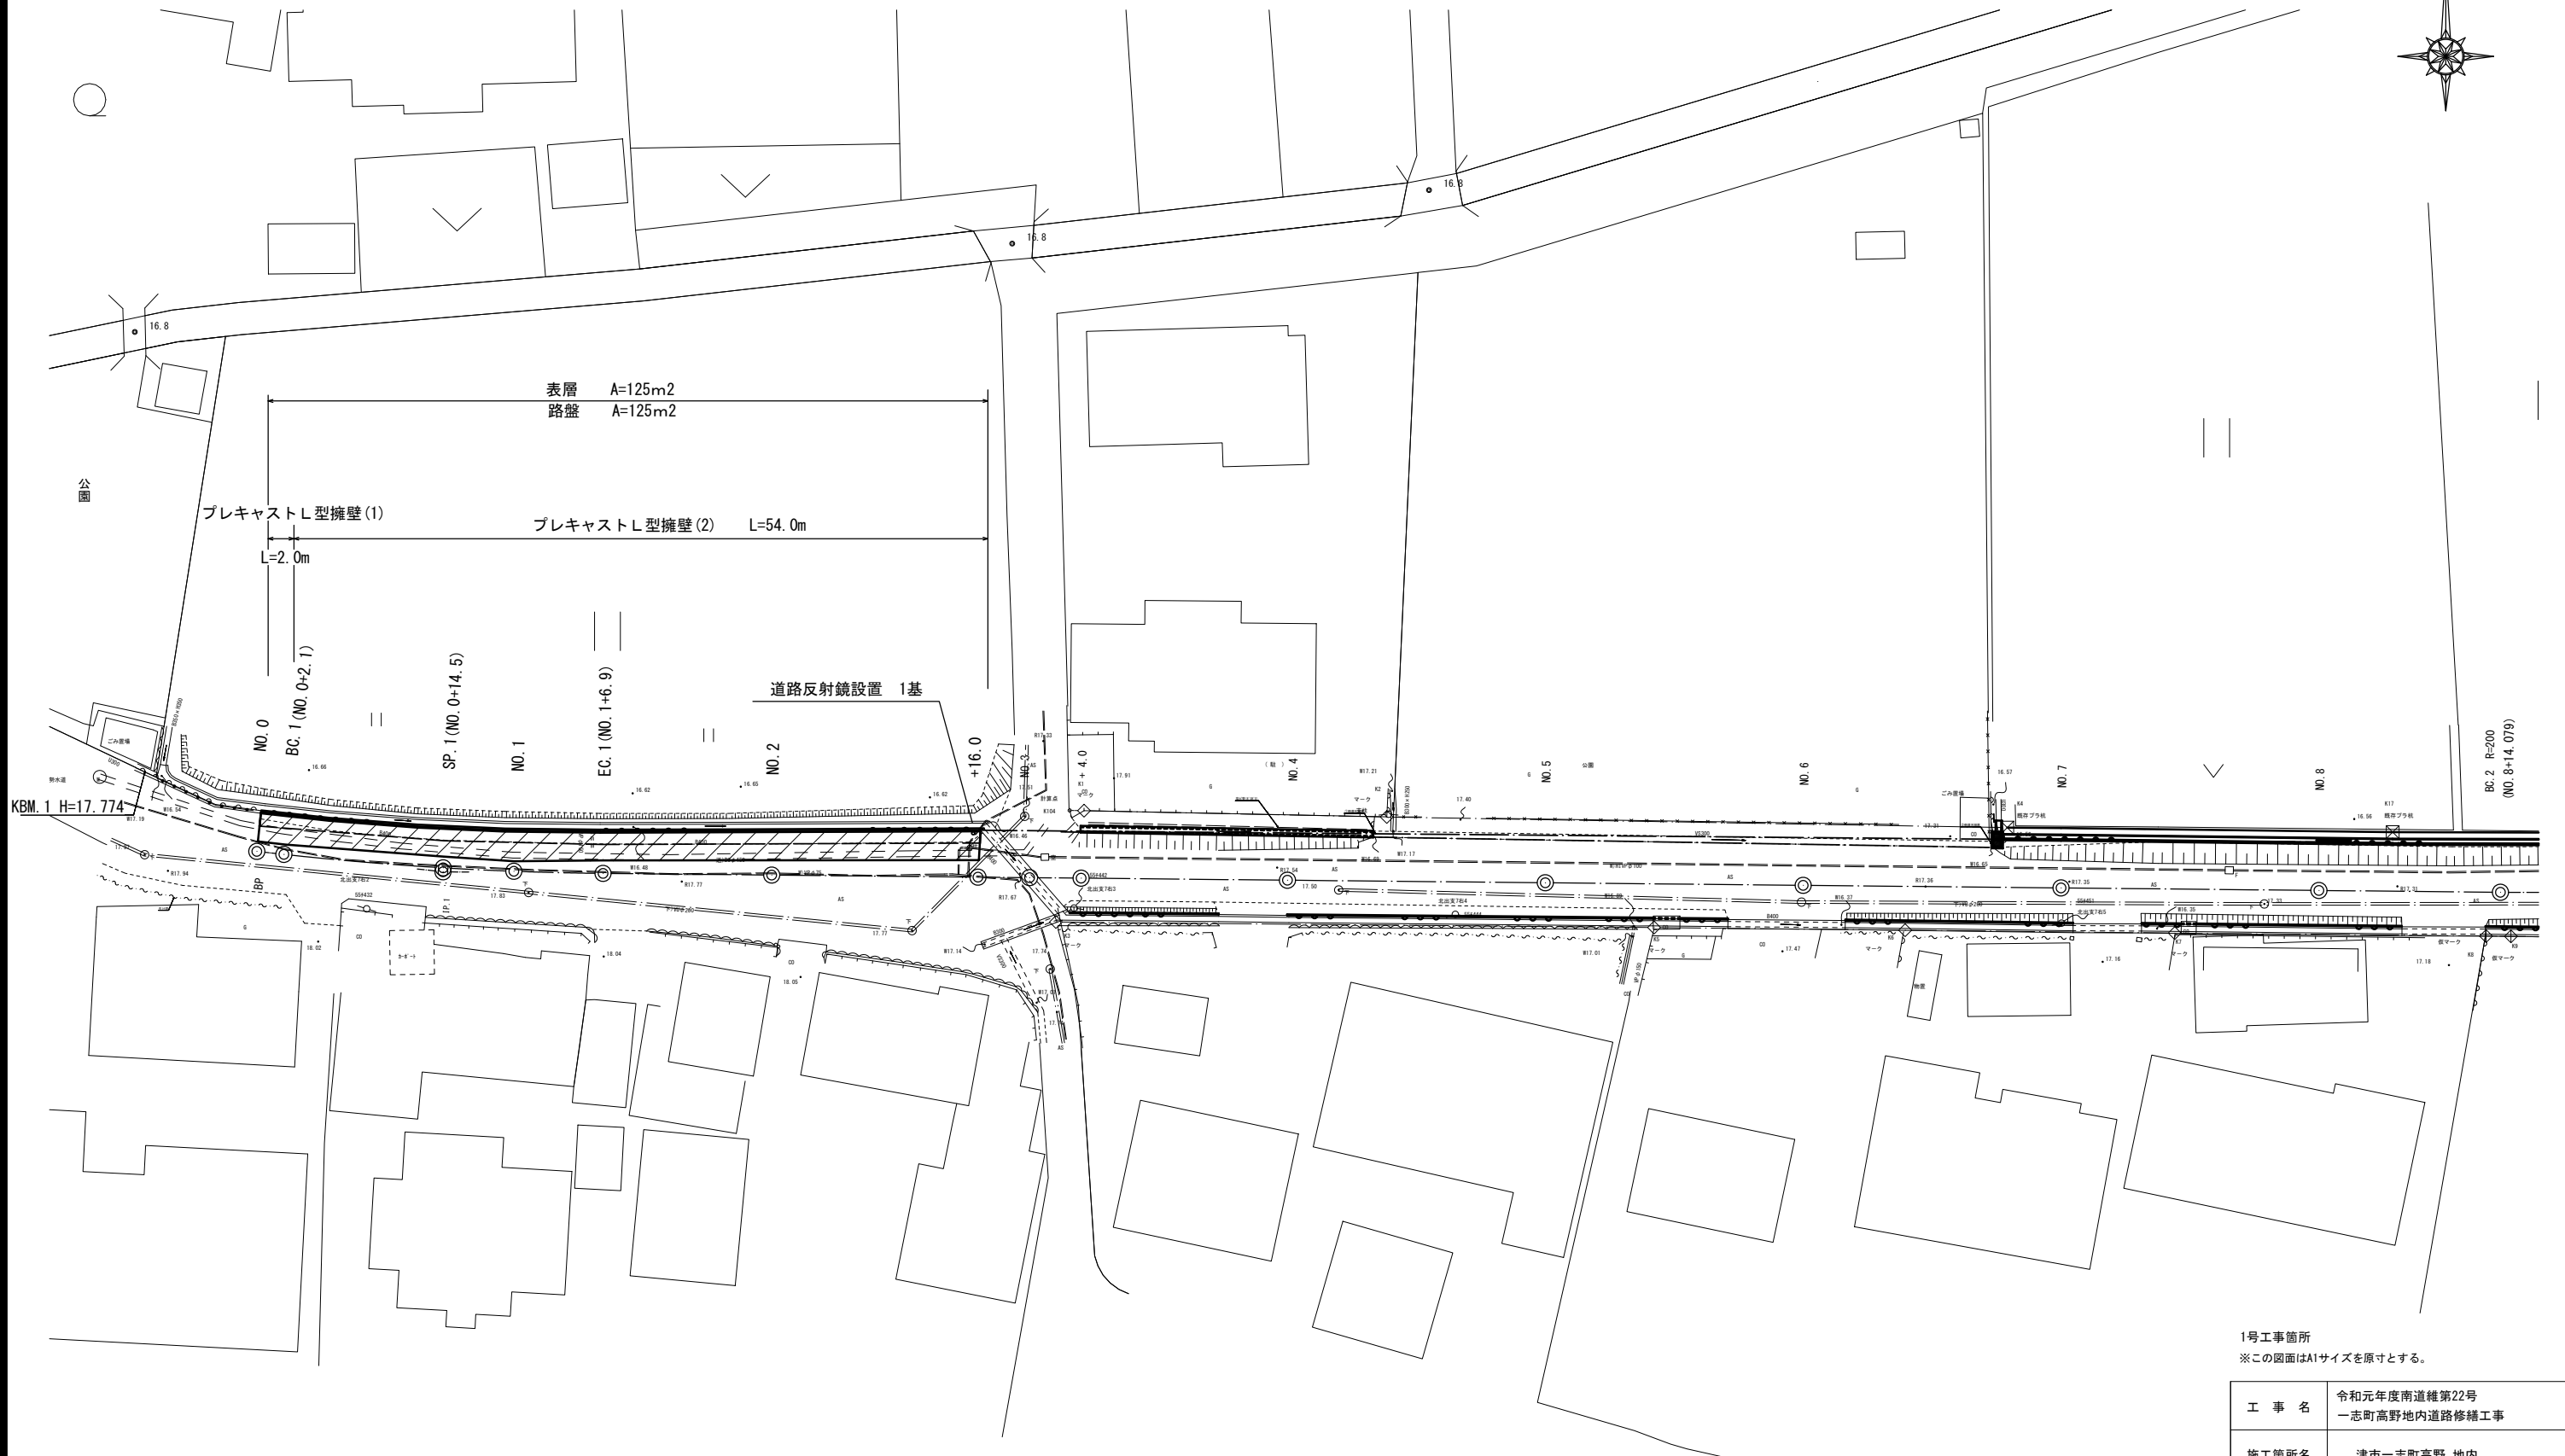


平面図

S=1 : 250

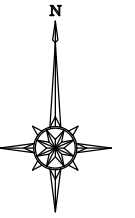

1号工事箇所
※この図面はA1サイズを原寸とする。

工事名	令和元年度南道維第22号 一志町高野地内道路修繕工事		
施工箇所名	津市一志町高野 地内		
図面の種類	平面図		
縮尺	S=1:250	図面番号	1 / 4
事業所名	津市建設部 津南工事事務所		

横断面図


S=1:100

SP. 1 (NO. 0+14.5)

GH=17.78
FH=

SP. 1

床掘り	2.8	m2
埋戻し	1.9	m2
表層	2.2	m
路盤	2.2	m
舗装版破砕	1.45	m

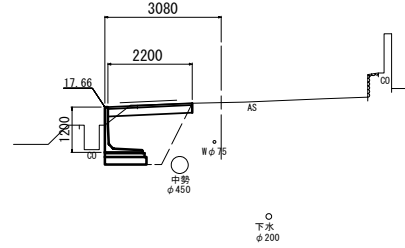


DL=15.00

NO. 2

GH=17.74
FH=

No. 2

床掘り	2.8	m2
埋戻し	1.9	m2
表層	2.2	m
路盤	2.2	m
舗装版破砕	1.25	m

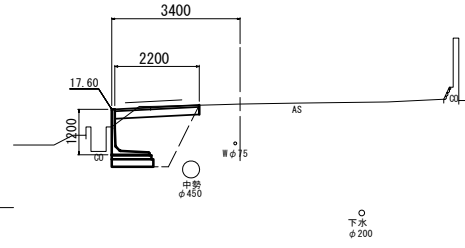


DL=15.00

NO. 2+16.0

GH=17.68
FH=

No. 2+16.0

床掘り	2.8	m2
埋戻し	1.9	m2
表層	2.2	m
路盤	2.2	m
舗装版破砕	1.75	m

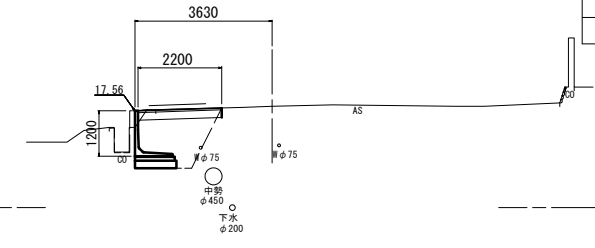


DL=15.00

BC. 1 (NO. 0+2.1)

GH=17.82
FH=

BC. 1

床掘り	2.8	m2
埋戻し	1.9	m2
表層	2.20	m
路盤	2.20	m
舗装版破砕	1.40	m

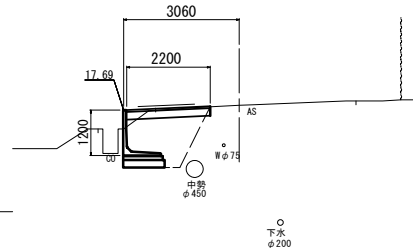


DL=15.00

EC. 1 (NO. 1+6.9)

GH=17.78
FH=

EC. 1

床掘り	2.8	m2
埋戻し	1.9	m2
表層	2.2	m
路盤	2.2	m
舗装版破砕	1.35	m

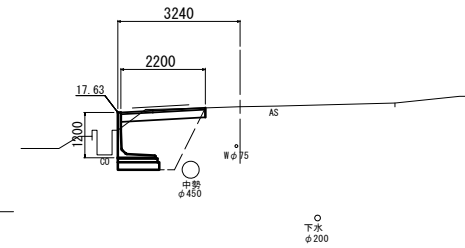


DL=15.00

NO. 0

GH=17.83
FH=

NO. 0

床掘り	2.7	m2
埋戻し	1.8	m2
表層	2.15	m
路盤	2.15	m
舗装版破砕	1.90	m

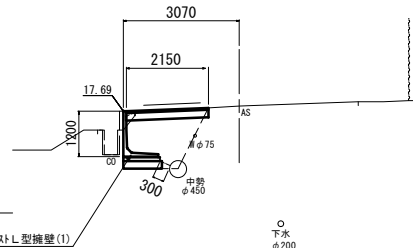

DL=15.00


2.14+2.14型擁壁(1)

NO. 1

GH=17.79
FH=

NO. 1

床掘り	2.7	m2
埋戻し	1.9	m2
表層	2.2	m
路盤	2.2	m
舗装版破砕	1.35	m

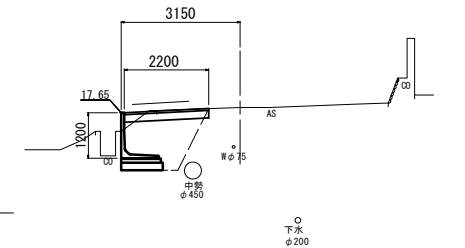

DL=15.00

1号工事箇所

※この図面はA1サイズを原寸とする。


工事名	令和元年度南道維第22号 一志町高野地内道路修繕工事		
施工箇所名	津市一志町高野 地内		
図面の種類	横断面図		
縮尺	S=1:100	図面番号	2 / 4
事業所名	津市建設部 津南工事事務所		

※地下埋設物の位置・高さについては推定である。

工 法 図


プレキャストL型擁壁展開図

S=1:100

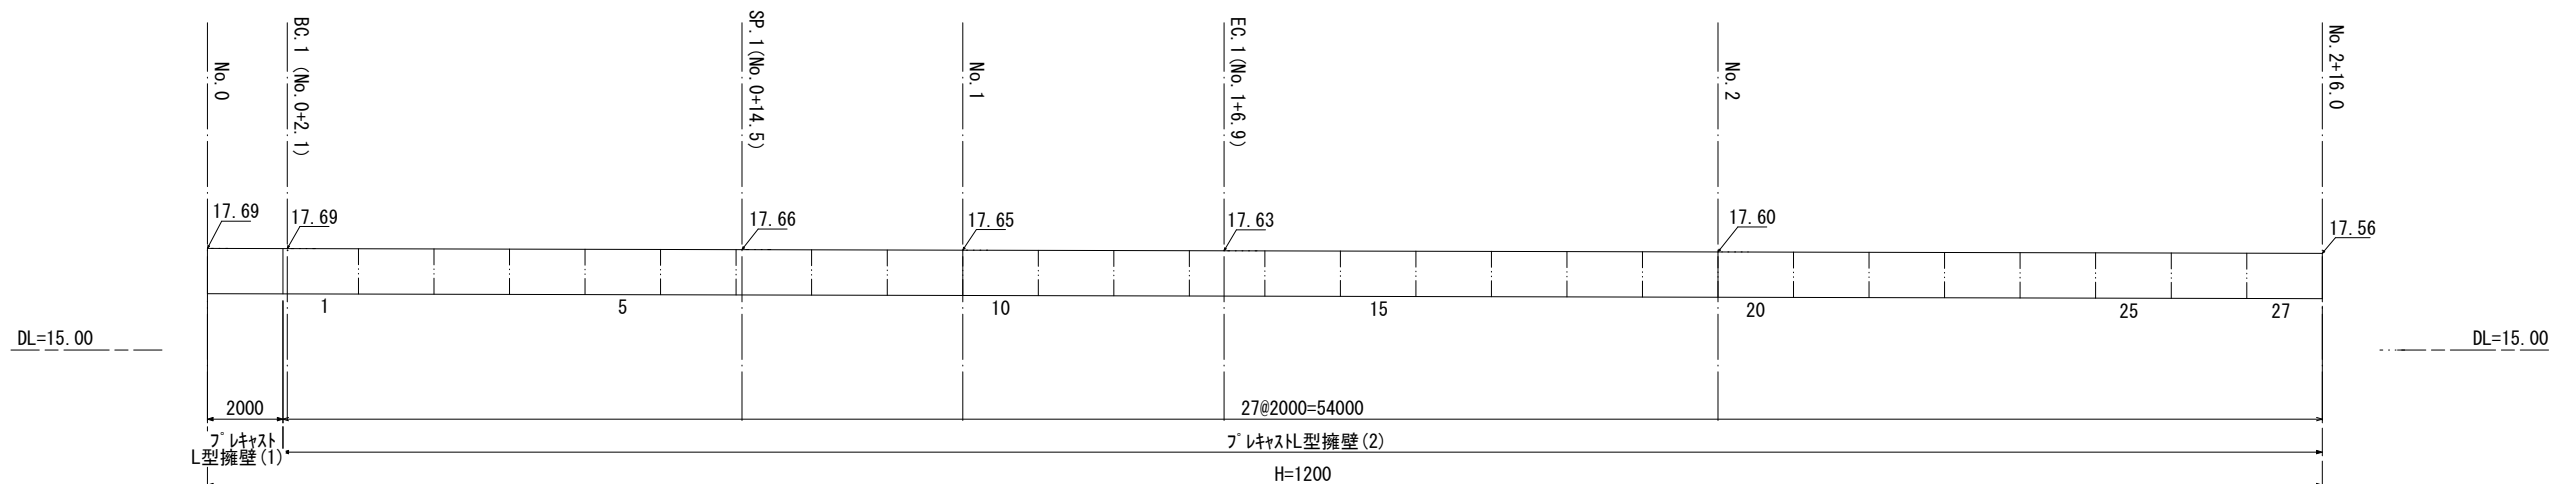


プレキャストL型擁壁

S=1:20

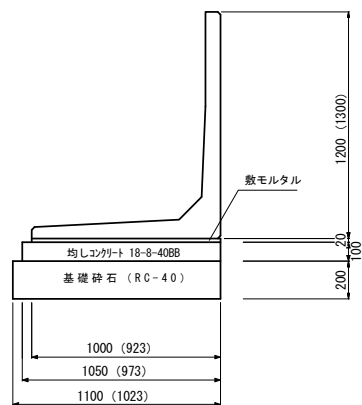


舗装工

S=1:20

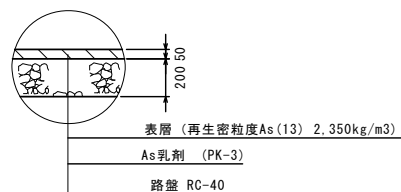

道路反射鏡

S=1:50

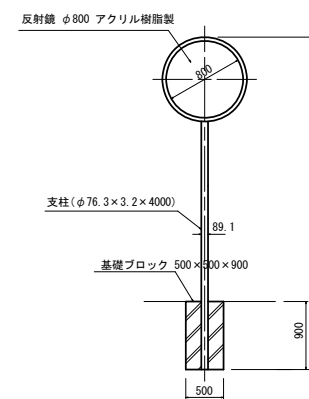

道路反射鏡 10基当り

名称	規格	単位	数量	備考
反射鏡	φ800 アクリル樹脂製	枚	10.00	
支柱	φ76.3×3.2×4000 WDZ 55	本	10.00	
基礎ブロック	500×500×900	基	10.00	

※ () は (1) の寸法とする。

※施工時にL型擁壁 (1) の必要支持力 (q=54 kN/m²以上) を確認すること。

※施工時にL型擁壁 (2) の必要支持力 (q=51 kN/m²以上) を確認すること。

プレキャストL型擁壁 10.0m当り

名称	規格	単位	数量		備 考
			(1)H=1200	(2)H=1200	
L型擁壁工	L=2000	個	5.0	5.0	(1)は底版加工品
敷モルタル		m ³	0.18	0.20	
均しコンクリート	18-8-408B	m ³	0.97	1.05	
同上型枠		m ²	2.00	2.00	
基礎砕石	t=200	m ²	10.0	11.0	


1号工事箇所

※この図面はA1サイズを原寸とする。

工事名	令和元年度南道線第22号 一志町高野地内道路修繕工事		
施工箇所名	津市一志町高野 地内		
図面の種類	工 法 図		
縮 尺	図 示	図面番号	3 / 4
事業所名	津市建設部 津南工事事務所		

平面図


S=1:250

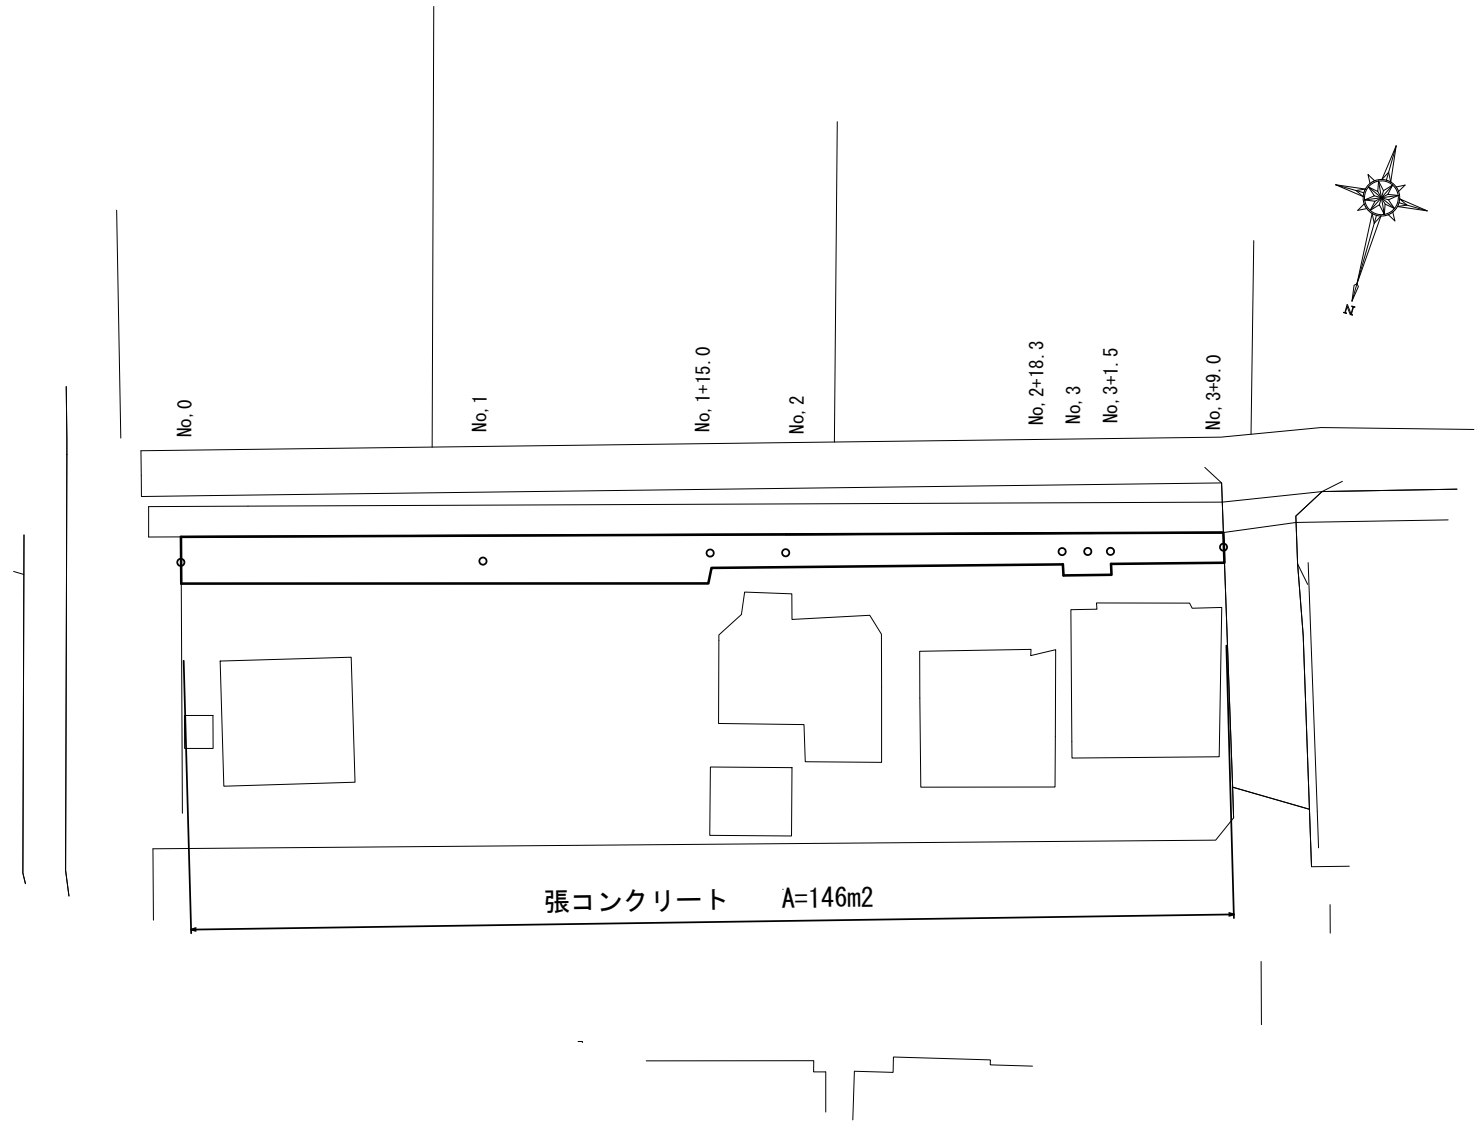


横断面図

S=1:100

No. 0~No. 1+15.0

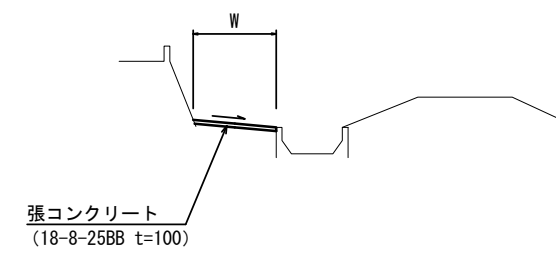

No. 1+15.0~No. 3+9.0

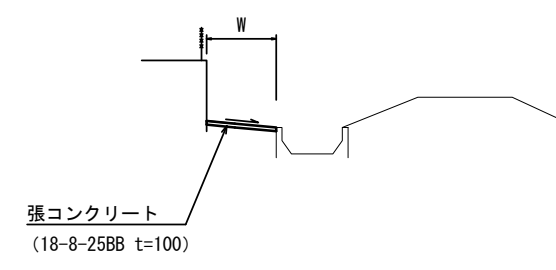

測点	No. 0	No. 1	No. 1+15.0 (同所)	No. 2	No. 2+18.3 (同所)	No. 3	No. 3+1.5 (同所)	No. 3+9.0
幅員 W (m)	2.2	2.2	2.2 (1.9)	2.0	2.0 (2.3)	2.3	2.3 (2.0)	2.0
掘削 (m2)	0.2	0.2	0.2 (0.2)	0.2	0.2 (0.2)	0.2	0.2 (0.2)	0.2

2号工事箇所

※この図面はA1サイズを原寸とする。

工事名	令和元年度南道維第22号 一志町高野地内道路修繕工事		
施工箇所名	津市一志町高野 地内		
図面の種類	平面図 横断面図		
縮尺	図示	図面番号	4 / 4
事業所名	津市建設部 津南工事事務所		