


基準点座標一覧表			
測 点	X	Y	
T. 1	1000.000	1000.000	
T. 2	1016.476	981.151	

中心点座標一覧表			
測 点	X	Y	
NO. 0	1003.683	1004.017	
+2.70	1009.385	997.446	
+16.30	1014.367	991.707	
+24.00	1019.422	985.882	

平 面 図

S=1:250

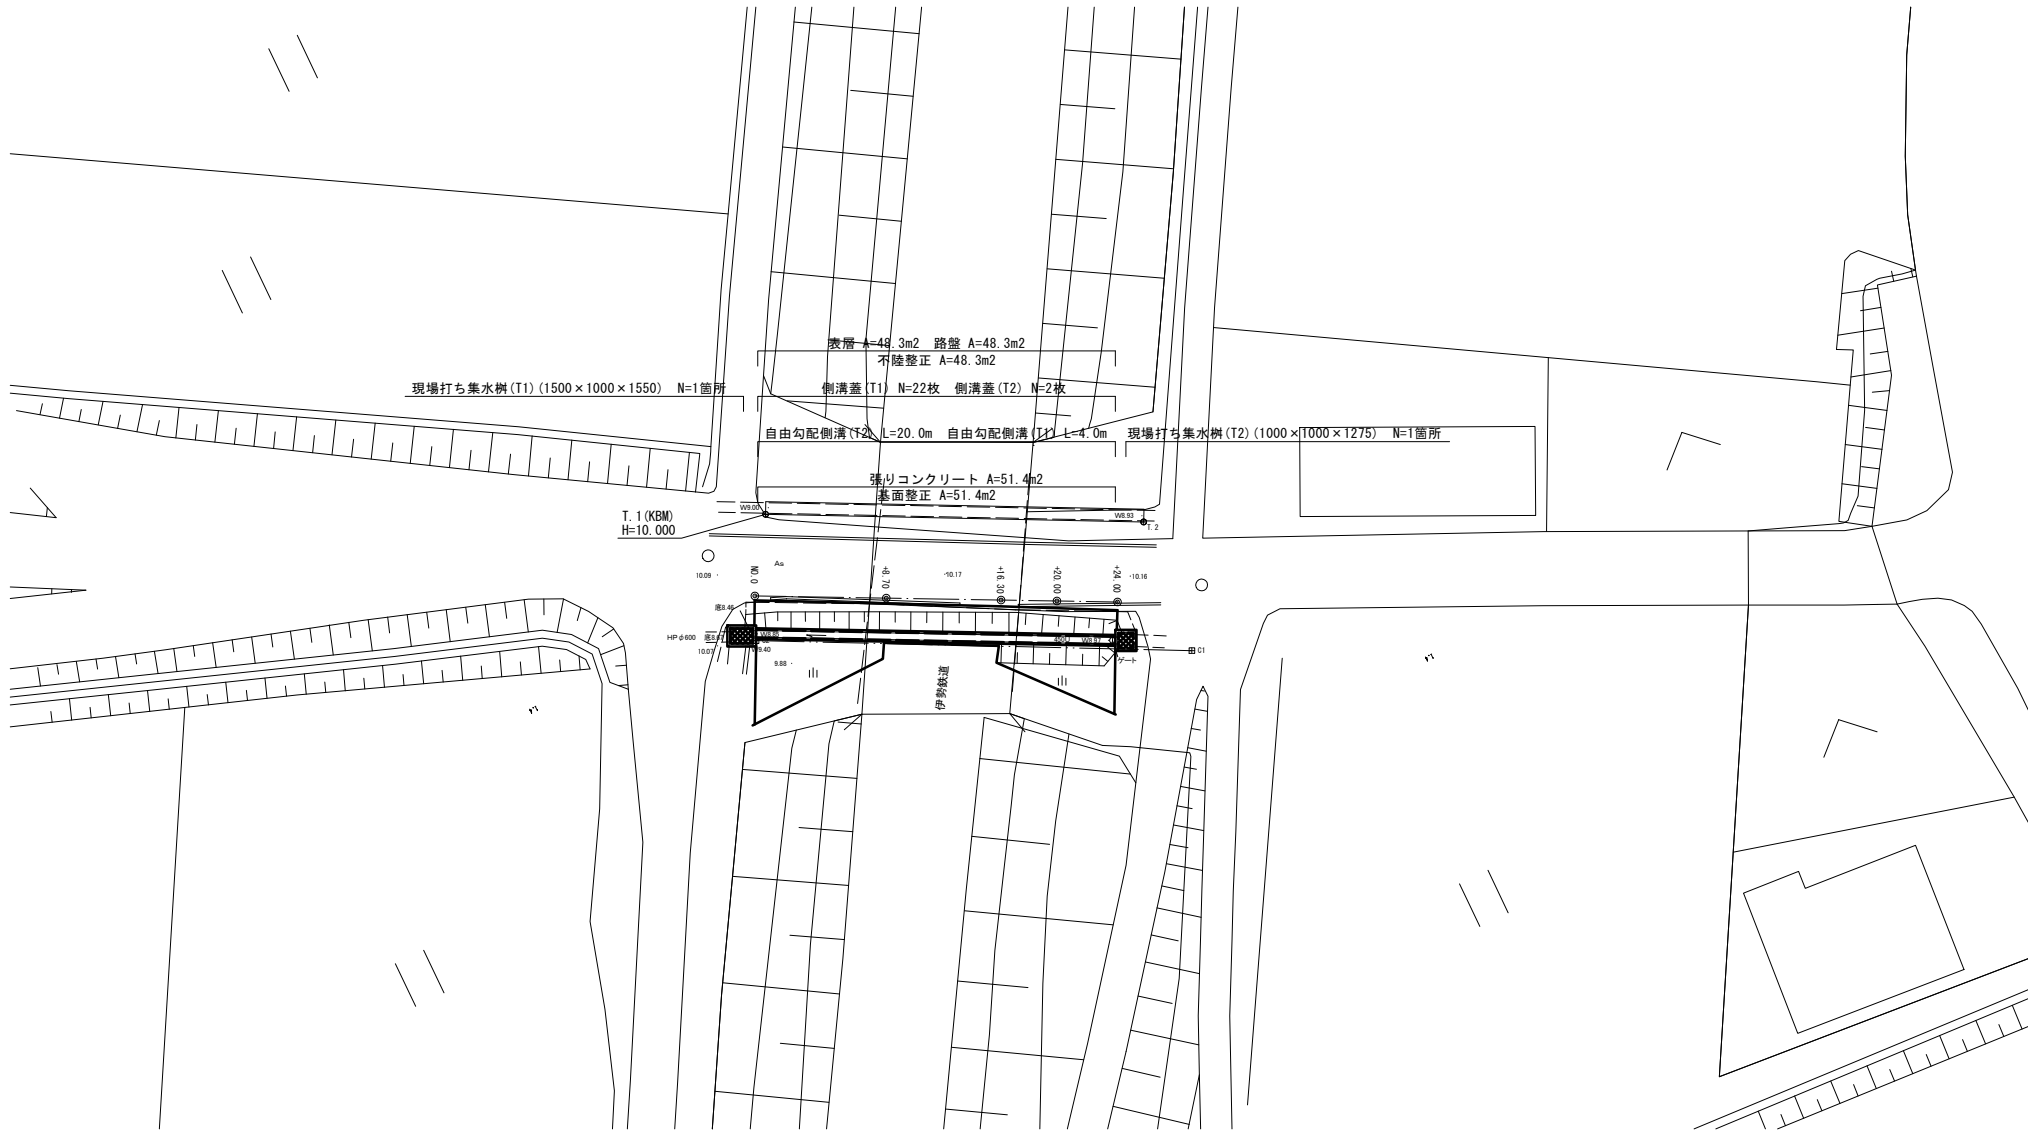


標準横断面図

S=1:50


+16.30 付近

DL=8.000

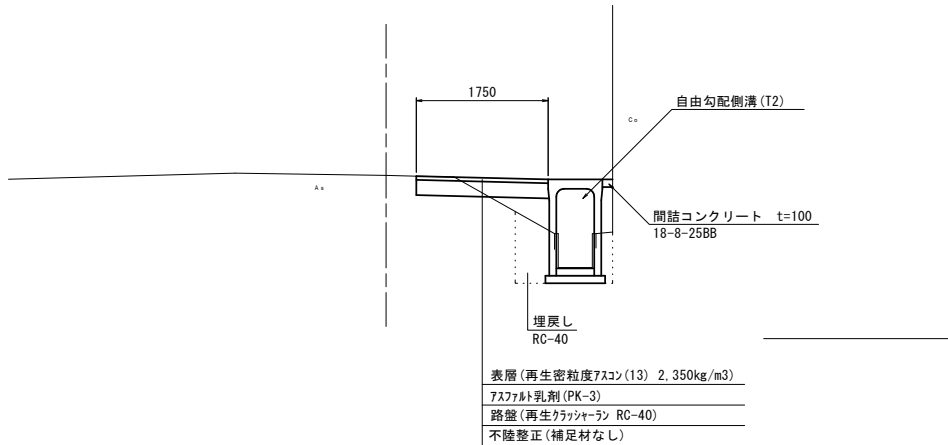

舗装工断面図

S=1:10

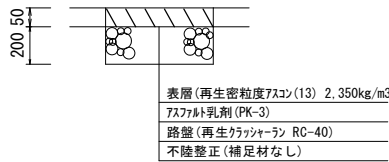


※この図面はA1サイズを原寸とする


工 事 名	令和元年度北道維第36号 栗真小川町地内道路修繕工事		
施 工 箇 所 名	津市栗真小川町地内		
図 面 の 種 類	平面図	標準横断面図	舗装工断面図
縮 尺	図示	図面番号	1/4
事 業 所 名	津市建設部津北工事事務所		

横断面図


S=1:100

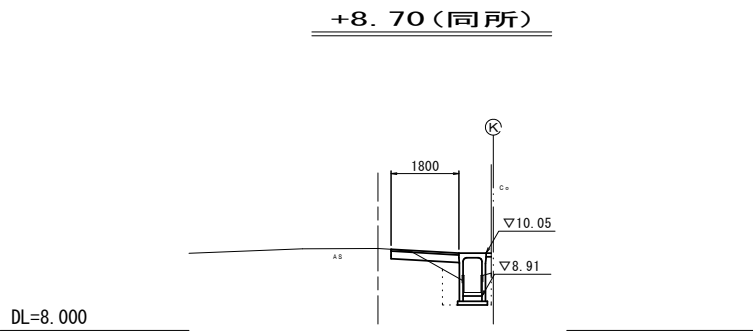


掘削	土砂	0.17	m2
床掘り	土砂	0.78	m2
埋戻し	RC-40	0.69	m2
表層	t=0.05	1.80	m
路盤	t=0.20	1.80	m
不陸整正		1.80	m
C0構造物取壊し(1)	鉄筋	0.07	m2
間詰コンクリート	t=0.10	0.01	m2
張りコンクリート	t=0.10	—	m
基面整正		—	m

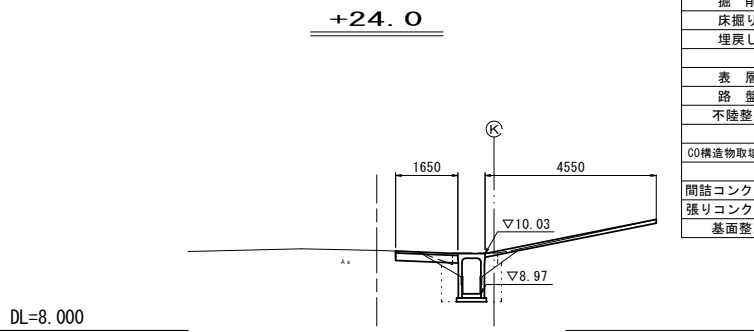


掘削	土砂	0.49	m2
床掘り	土砂	1.03	m2
埋戻し	RC-40	1.05	m2
表層	t=0.05	1.65	m
路盤	t=0.20	1.65	m
不陸整正		1.65	m
C0構造物取壊し(1)	鉄筋	0.07	m2
間詰コンクリート	t=0.10	—	m2
張りコンクリート	t=0.10	4.55	m
基面整正		4.55	m

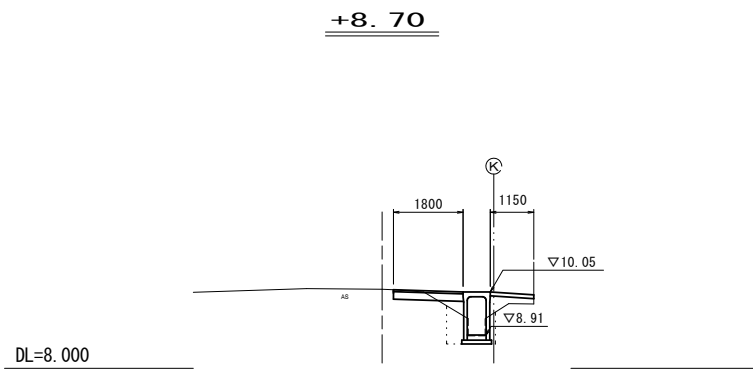


掘削	土砂	0.17	m2
床掘り	土砂	0.78	m2
埋戻し	RC-40	0.89	m2
表層	t=0.05	1.80	m
路盤	t=0.20	1.80	m
不陸整正		1.80	m
C0構造物取壊し(1)	鉄筋	0.07	m2
間詰コンクリート	t=0.10	—	m2
張りコンクリート	t=0.10	1.15	m
基面整正		1.15	m

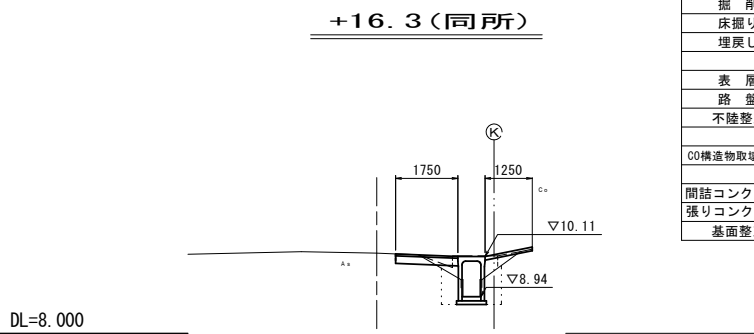

掘削	土砂	0.25	m2
床掘り	土砂	1.03	m2
埋戻し	RC-40	1.05	m2
表層	t=0.05	1.75	m
路盤	t=0.20	1.75	m
不陸整正		1.75	m
C0構造物取壊し(1)	鉄筋	0.07	m2
間詰コンクリート	t=0.10	—	m2
張りコンクリート	t=0.10	1.25	m
基面整正		1.25	m

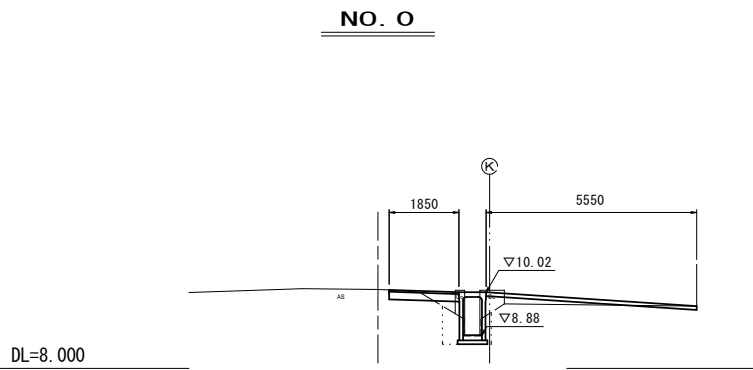

掘削	土砂	0.32	m2
床掘り	土砂	0.78	m2
埋戻し	RC-40	1.07	m2
表層	t=0.05	1.85	m
路盤	t=0.20	1.85	m
不陸整正		1.85	m
C0構造物取壊し(1)	鉄筋	0.07	m2
間詰コンクリート	t=0.10	—	m2
張りコンクリート	t=0.10	5.55	m
基面整正		5.55	m

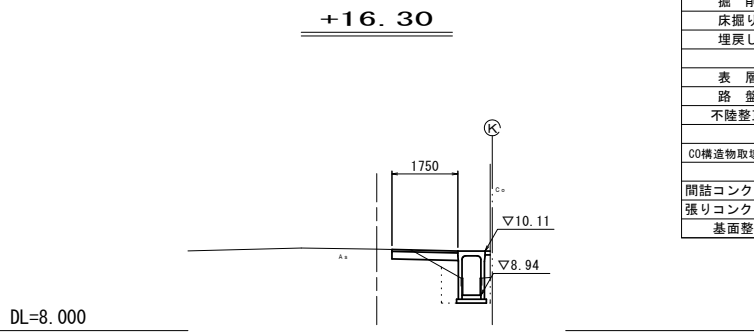


掘削	土砂	0.19	m2
床掘り	土砂	0.73	m2
埋戻し	RC-40	0.68	m2
表層	t=0.05	1.75	m
路盤	t=0.20	1.75	m
不陸整正		1.75	m
C0構造物取壊し(1)	鉄筋	0.07	m2
間詰コンクリート	t=0.10	0.01	m2
張りコンクリート	t=0.10	—	m
基面整正		—	m

※この図面はA1サイズを原寸とする

工 事 名	令和元年度北道維第36号 栗真小川町地内道路修繕工事		
施 工 箇 所 名	津市栗真小川町地内		
図 面 の 種 類	横断面図		
縮 尺	図示	図面番号	2/4
事 業 所 名	津市建設部津北工事事務所		

工法図(1)

自由勾配側溝 (T1) (T2)
S=1:20

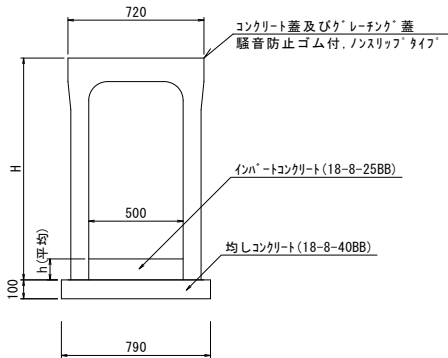


自由勾配側溝 (T1) (T2) 10.0m当り


名 称	規 格	単 位	数 量		備 考
自由勾配側溝 (T1)		本	5.00	—	
自由勾配側溝 (T2)		本	—	5.00	
インﾊﾞｰﾄﾝｸﾞﾘｰﾄ	18-8-25 (BB)	m3	0.44	0.65	
均しｺﾝｸﾞﾘｰﾄ	18-8-40 (BB)	m3	0.79	0.79	
同上型枠		m2	2.00	2.00	
基面整正		m2	7.90	7.90	
H		mm	1175	1275	
h		mm	87	130	

自由勾配側溝 (T1) (T2) 展開図

V=1:20
H=1:50

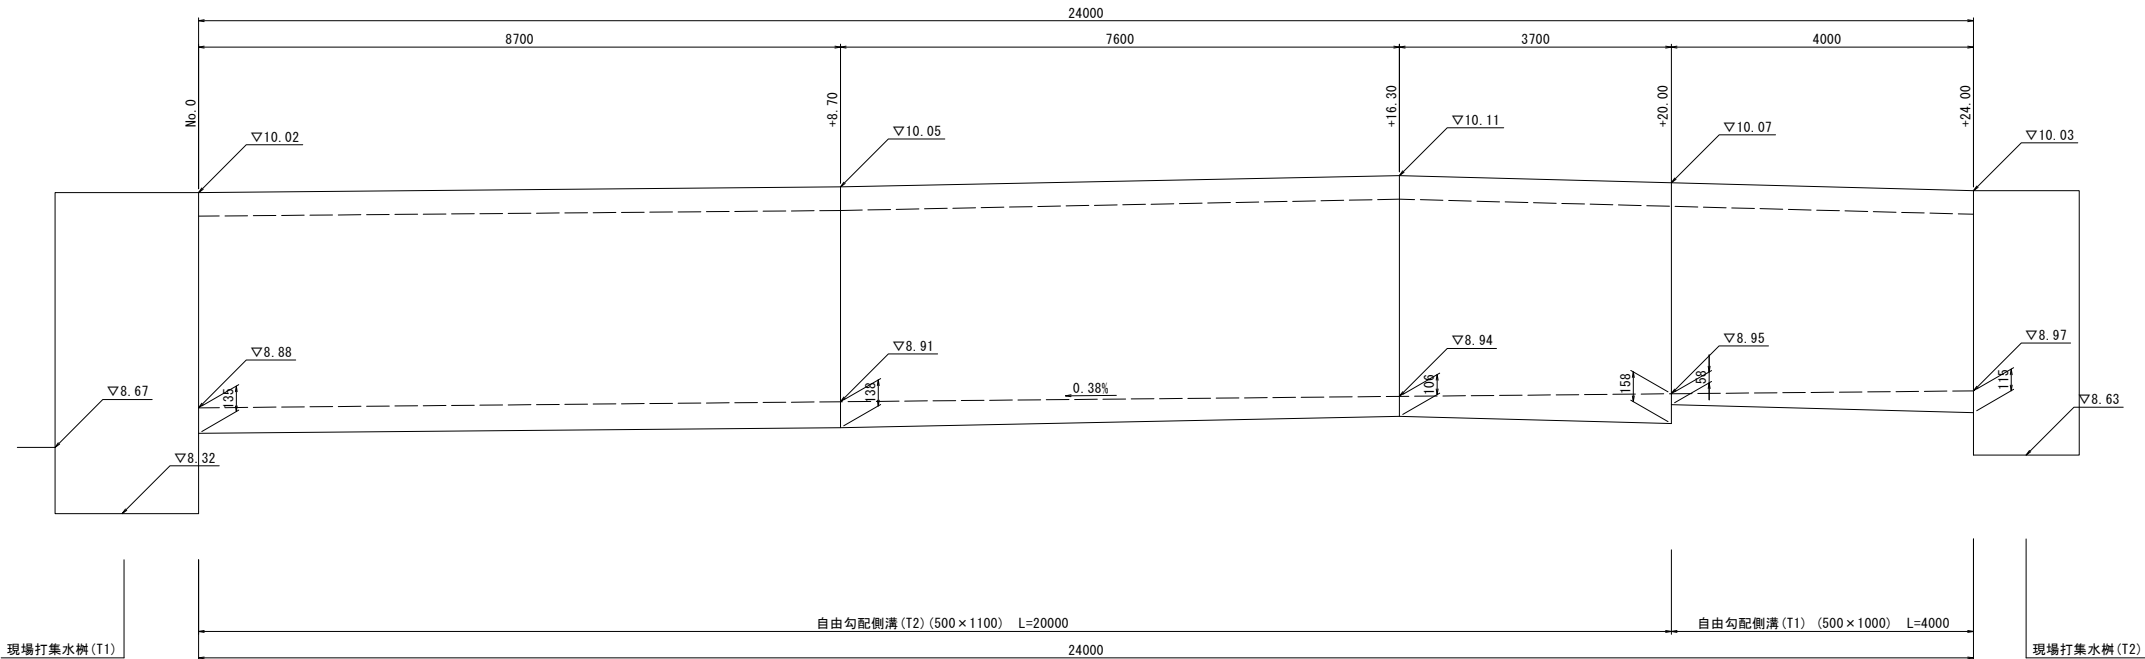


現場打ち集水樹 (T1)
S=1:20

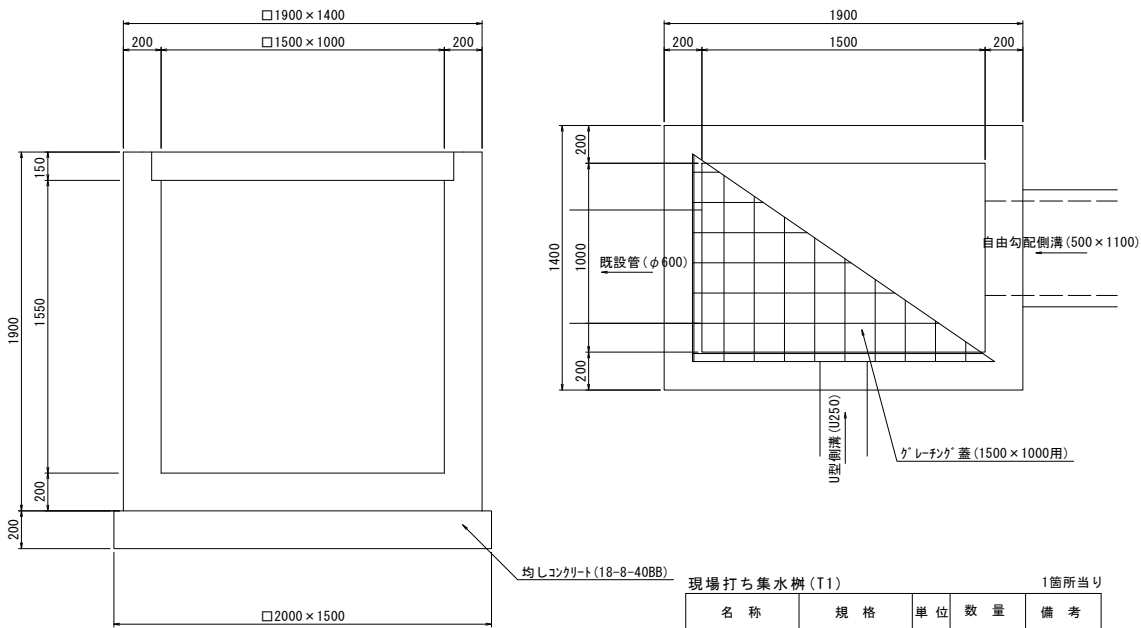

現場打ち集水樹 (T1) 1箇所当り


名 称	規 格	単 位	数 量	備 考
ｺﾝｸﾞﾘｰﾄ	18-8-40BB	m3	2.32	
型 枠		m2	21.32	
均しｺﾝｸﾞﾘｰﾄ	18-8-40BB	m3	0.60	
型 枠		m2	1.40	
基面整正		m2	3.00	
ｸﾞﾚｰﾅｸﾞ蓋	1500×1000用	基	1.00	2分割

現場打ち集水樹 (T2)
S=1:20

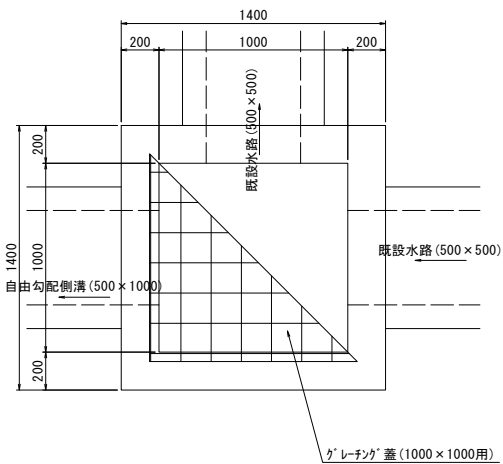

現場打ち集水樹 (T2) 1箇所当り

名 称	規 格	単 位	数 量	備 考
ｺﾝｸﾞﾘｰﾄ	18-8-40BB	m3	1.44	
型 枠		m2	13.98	
均しｺﾝｸﾞﾘｰﾄ	18-8-40BB	m3	0.45	
型 枠		m2	1.20	
基面整正		m2	2.25	
ｸﾞﾚｰﾅｸﾞ蓋	1000×1000用	組	1.00	4分割
手動式簡易ゲート	500×500	基	1.00	

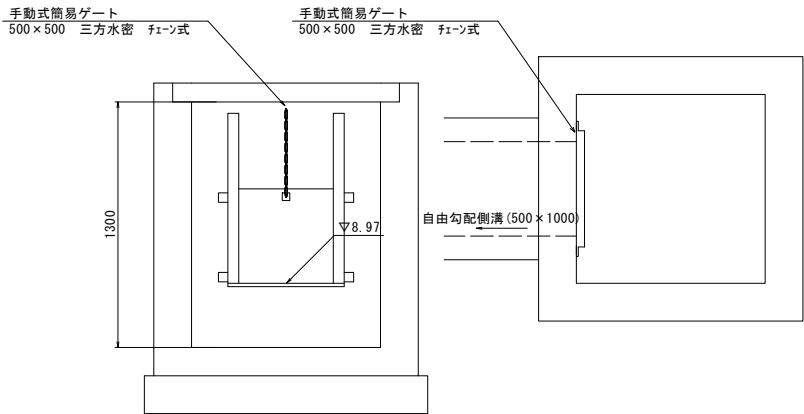


※この図面はA1サイズを原寸とする

工 事 名	令和元年度北道維第36号 栗真小川町地内道路修繕工事		
施 工 箇 所 名	津市栗真小川町地内		
図 面 の 種 類	工法図(1)		
縮 尺	図示	図面番号	3/4
事 業 所 名	津市建設部津北工事事務所		

工法図(2)

手動式簡易ゲート
S=1:F

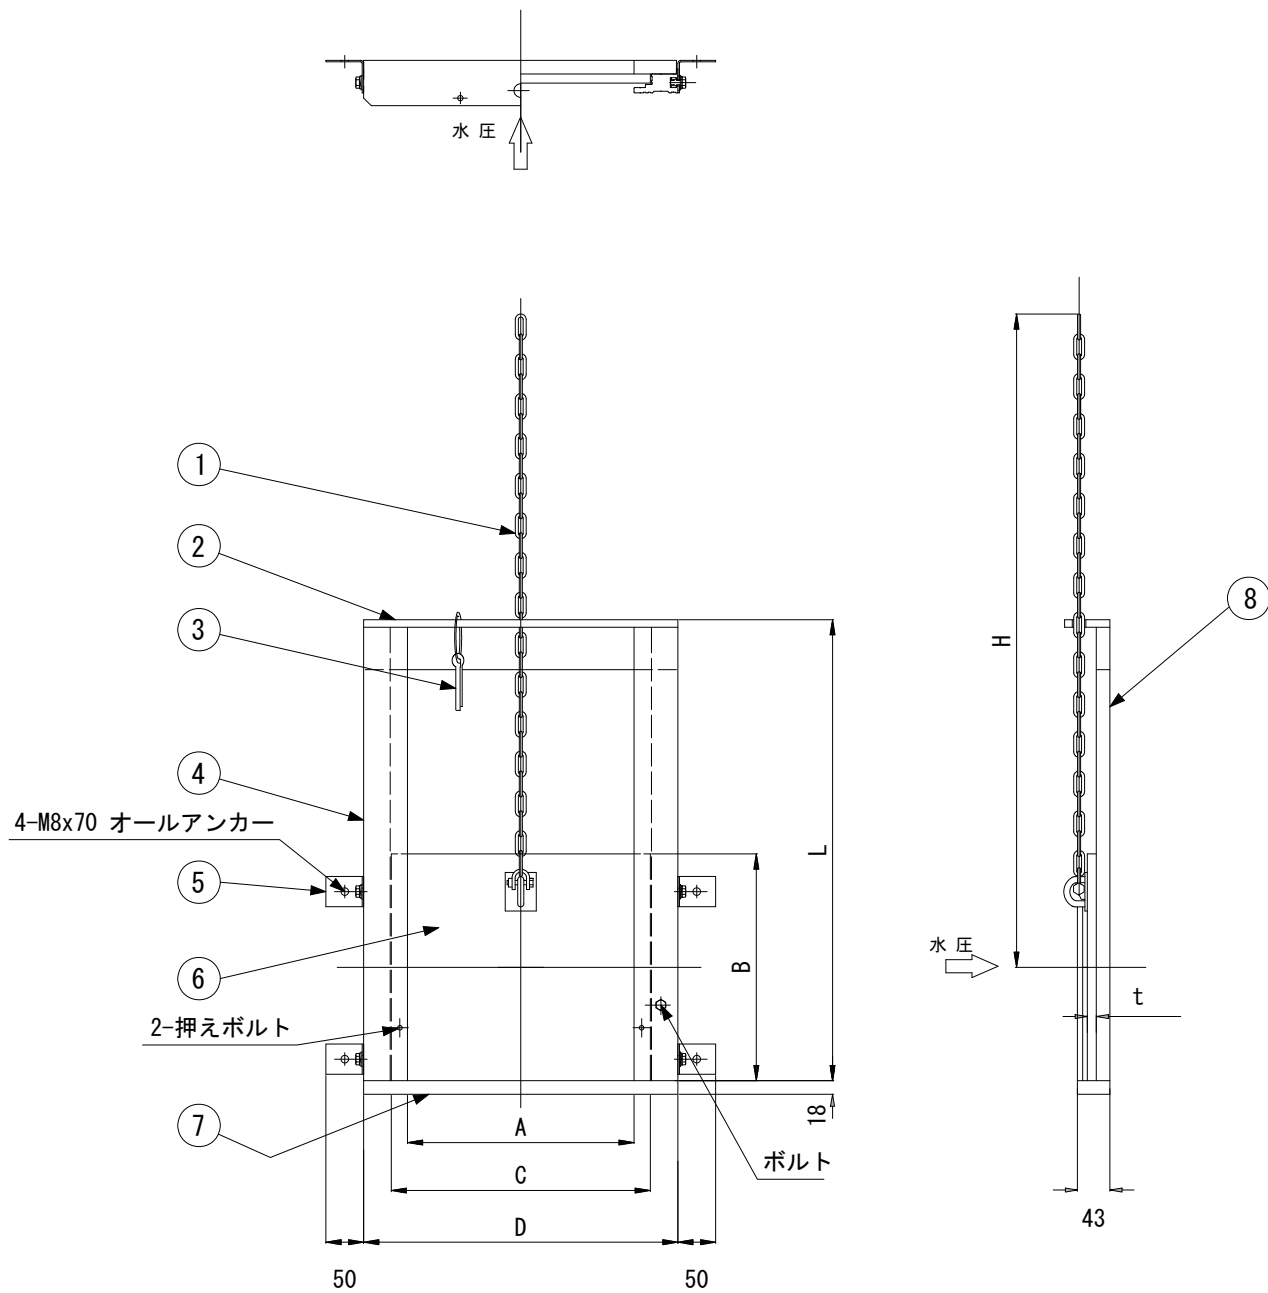

番号	名称	数量	材質	備考
1	引上げチェーン	1	SUS304	
2	上部フレーム	1	A L	設置後取外し
3	調整ピン	1	SUS304	
4	側部フレーム	2	A L	
5	フリーアングル	4	SUS304	
6	扉体	1	H-PVC	
7	下部フレーム	1	H-PVC	
8	戸当り摺動部	2	H-PVC	

単位 mm

	A	B	C	D	H	L	t
簡易式手動ゲート	500	500	527	616	1170	900	16

※この図面はA1サイズを原寸とする

工事名	令和元年度北道維第36号 栗真小川町地内道路修繕工事		
施工箇所名	津市栗真小川町地内		
図面の種類	工法図(2)		
縮尺	図示	図面番号	4/4
事業所名	津市建設部津北工事事務所		