


平面図


S=1:250

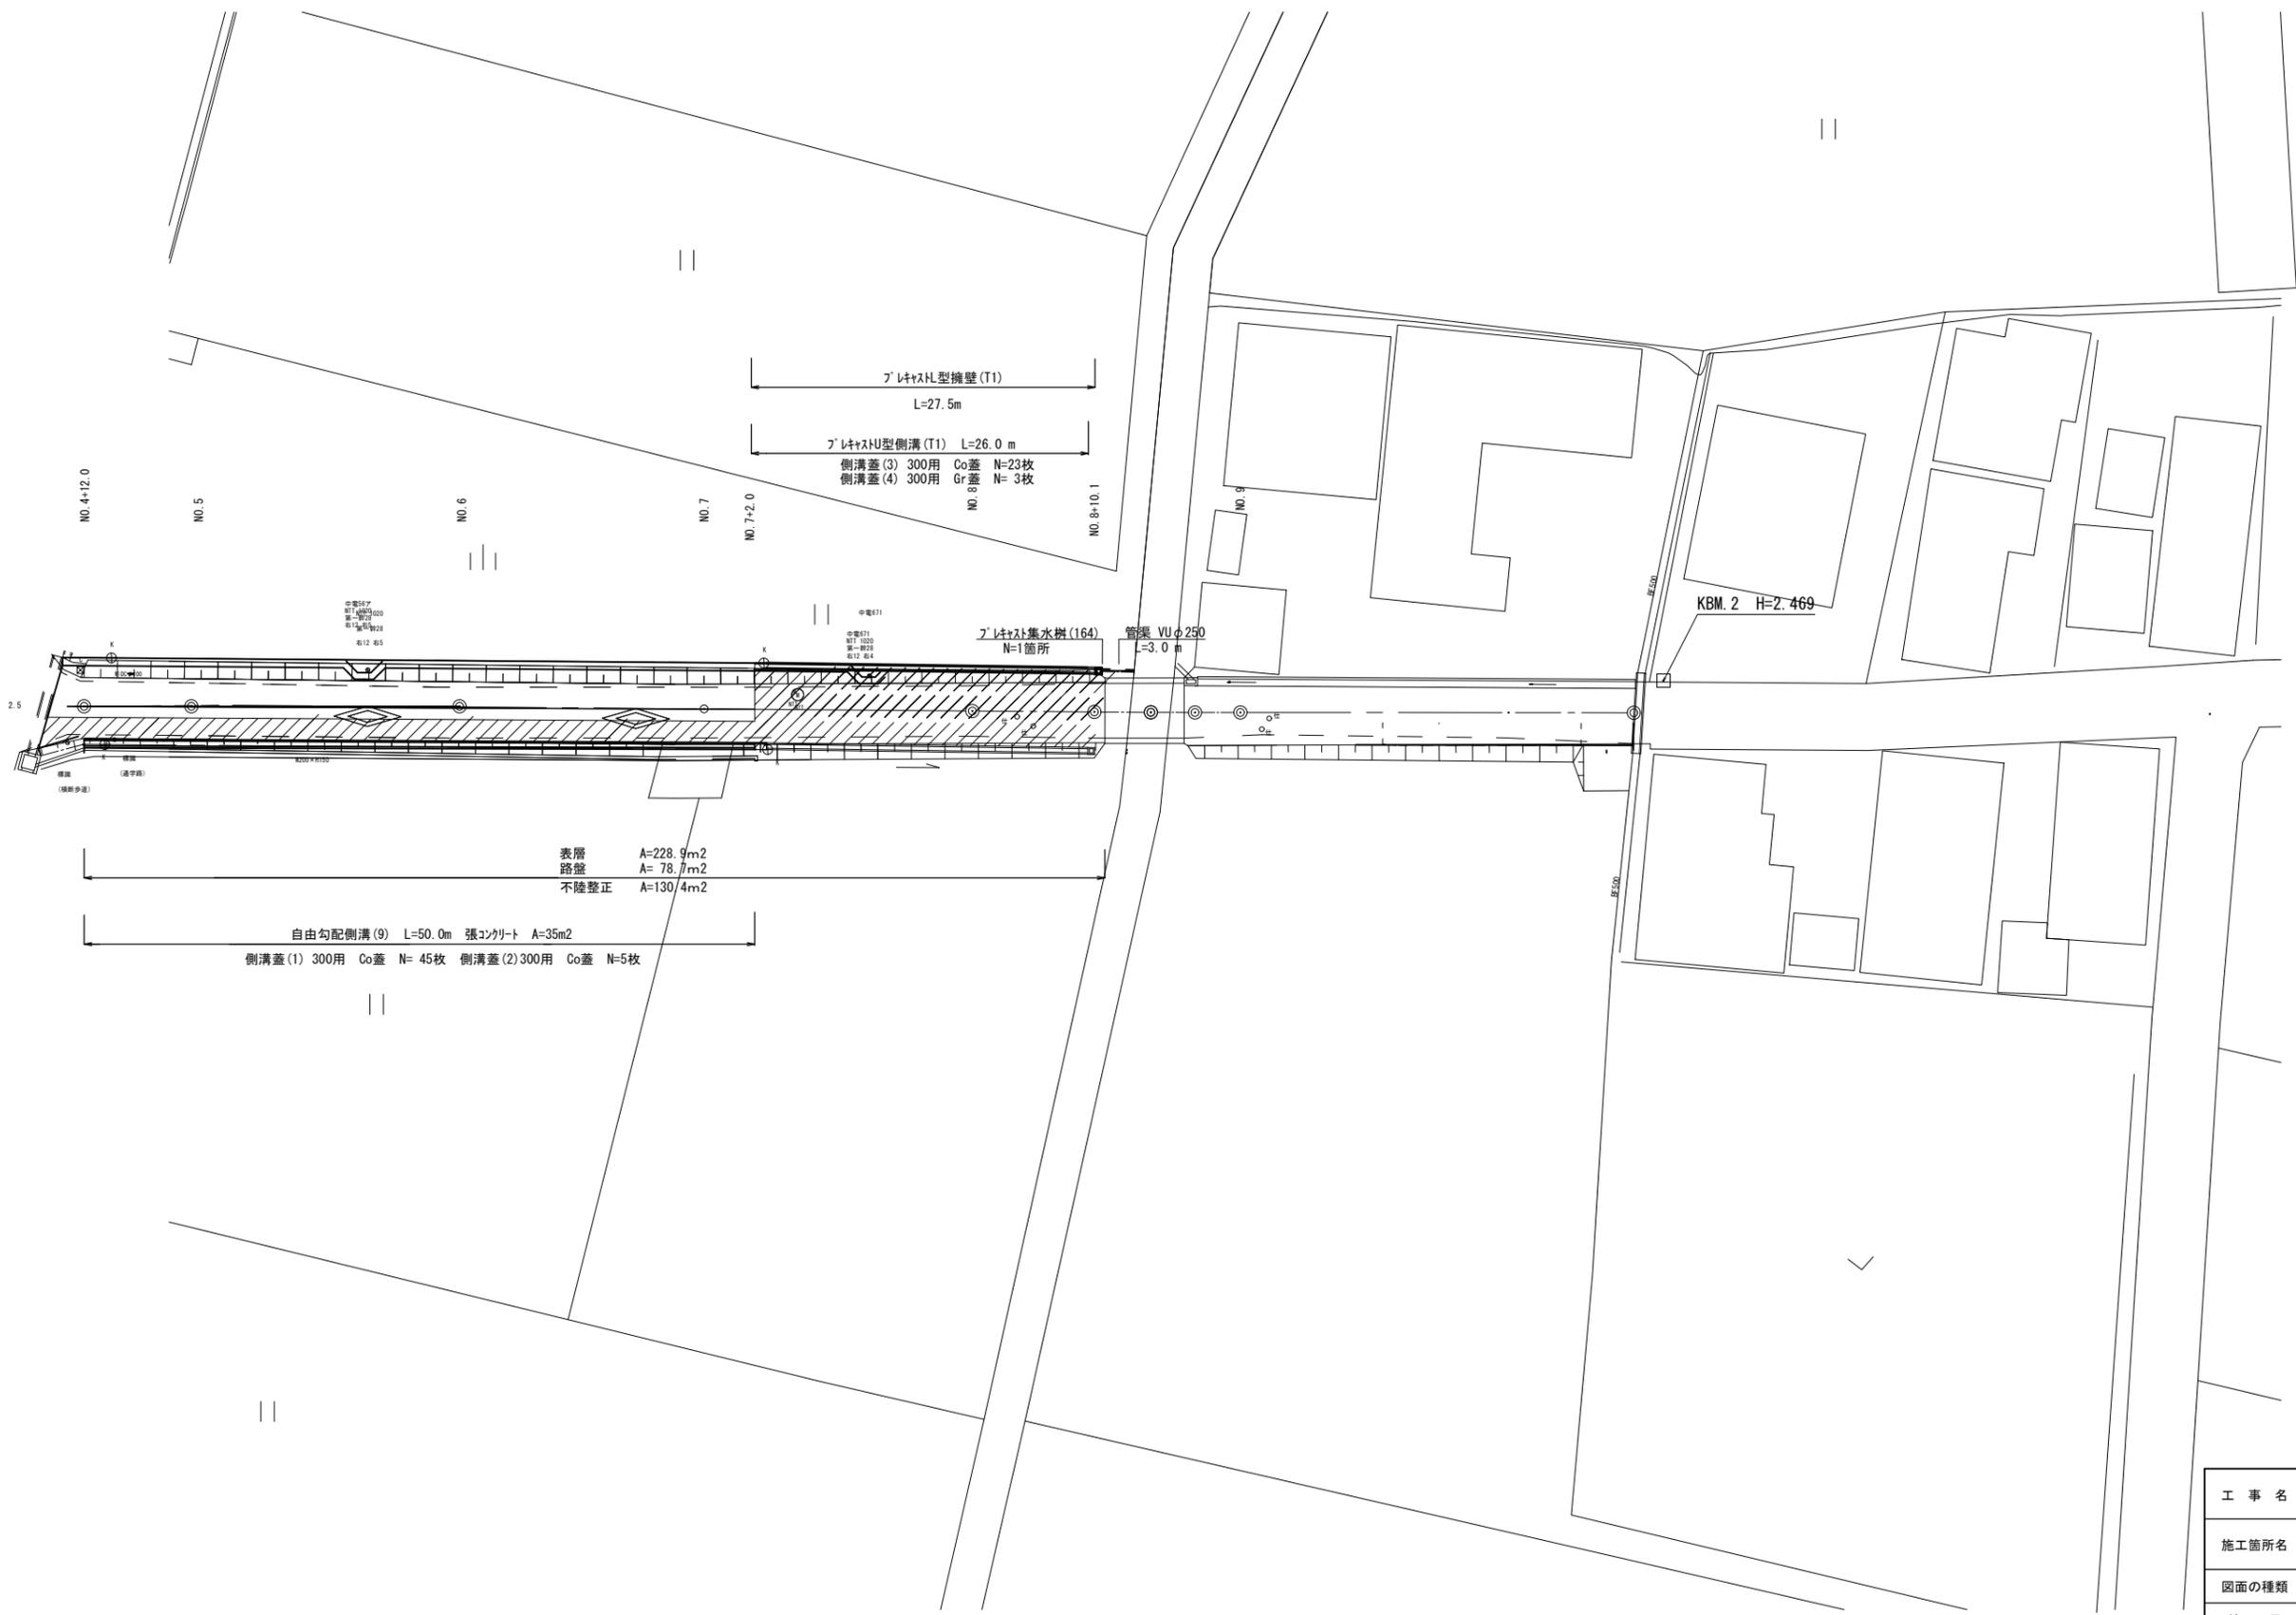

工事名	令和元年度南道線第28号 雲出島貴町地内道路修繕工事		
施工箇所名	津市雲出島貴町地内		
図面の種類	平面図		
縮尺	S=1:250	図面番号	1/4
事業所名	津市建設部 津南工事事務所		


横断面図

NO. 4+12.0~No. 7+2.0

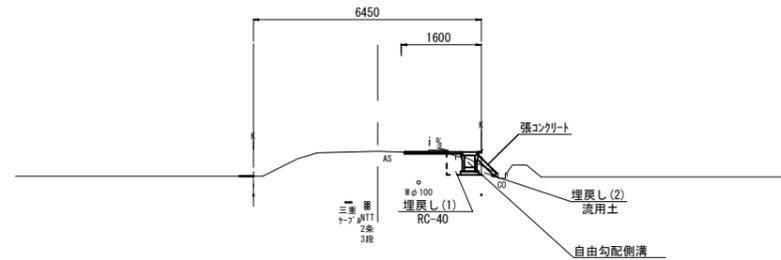


NO. 4+12.0~No. 7+2.0		
床掘り	0.5	m2
埋戻し(1)	0.3	m2
埋戻し(2)	0.1	m2
表層	1.60	m
路盤	-	m
不陸整正	1.20	m
舗装版破砕	1.20	m
張コンクリート	0.70	m

NO. 8+10.1
GH=2.51

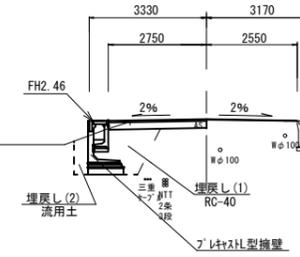


NO. 8+10.1		
床掘り	2.9	m2
埋戻し(1)	1.4	m2
埋戻し(2)	0.4	m2
表層	5.30	m
路盤	2.75	m
不陸整正	2.55	m
舗装版破砕	4.7	m

NO. 8
GH=2.51

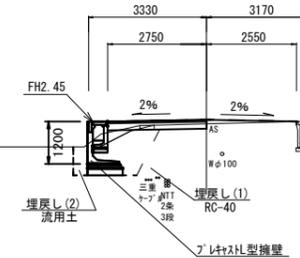

NO. 8		
床掘り	2.6	m2
埋戻し(1)	1.4	m2
埋戻し(2)	0.32	m2
表層	5.30	m
路盤	2.75	m
不陸整正	2.55	m
舗装版破砕	4.30	m

NO. 7+2.0(同所)
GH=2.51

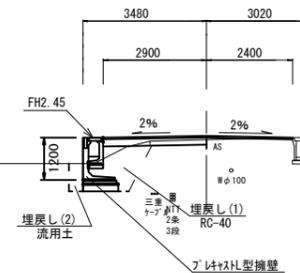

NO. 7+2.0		
床掘り	2.2	m2
埋戻し(1)	1.3	m2
埋戻し(2)	0.3	m2
表層	5.30	m
路盤	2.90	m
不陸整正	2.4	m
舗装版破砕	4.00	m

DL=0.00

DL=0.00


DL=0.00

※この図面はA1サイズを原寸とする。

工事名	令和元年度南道雑第28号 雲出島貫町地内道路修繕工事		
施工箇所名	津市雲出島貫町地内		
図面の種類	横断面図		
縮尺	S=1:100	図面番号	2/4
事業所名	津市建設部 津南工事事務所		


展開図

プラスチック型擁壁展開図
V=1: 50
H=1: 200

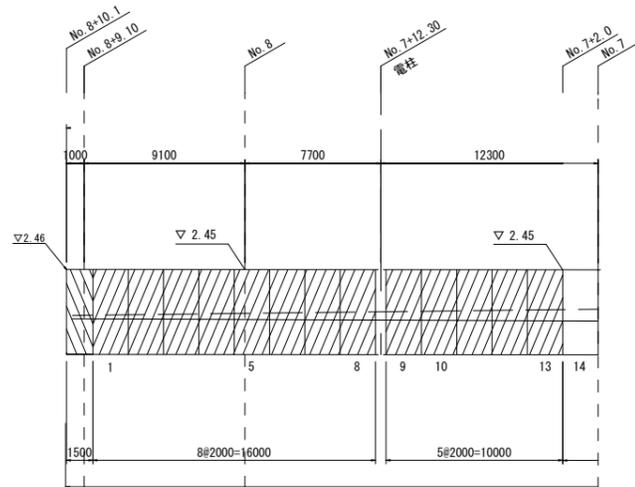

今回施工区間


プラスチック型側溝展開図
(左側)
V=1: 100
H=1: 200

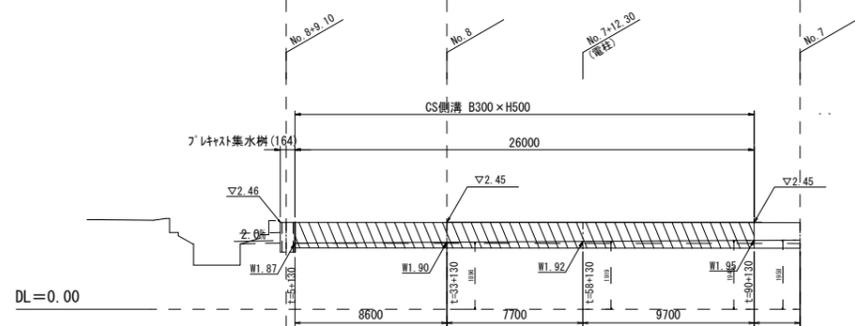

今回施工区間

自由勾配側溝展開図


V=1: 50
H=1: 200

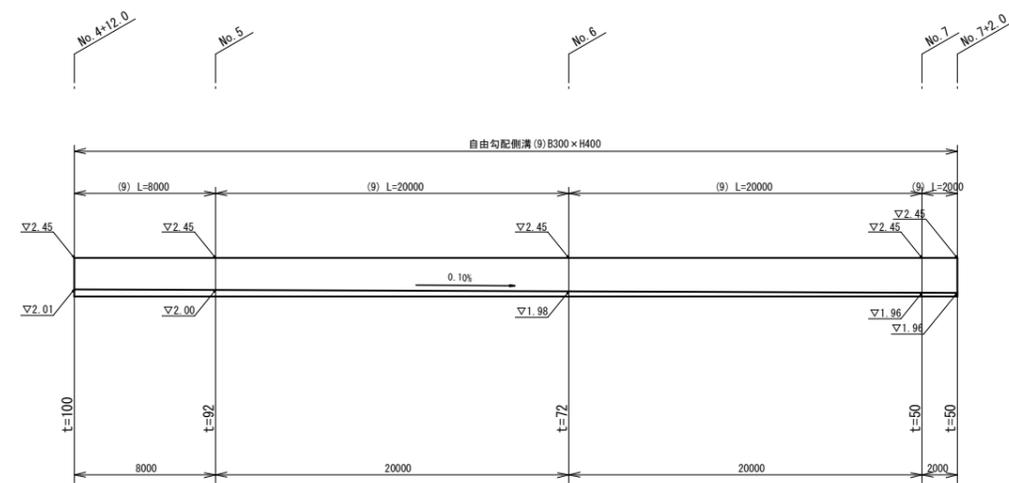

※この図面はA1サイズを原寸とする。

工事名	令和元年度南道線第28号 雲出島貫町地内道路修繕工事		
施工箇所名	津市雲出島貫町 地内		
図面の種類	展開図		
縮尺	図示	図面番号	3 / 4
事業所名	津市建設部 津南工事事務所		

工 法 図

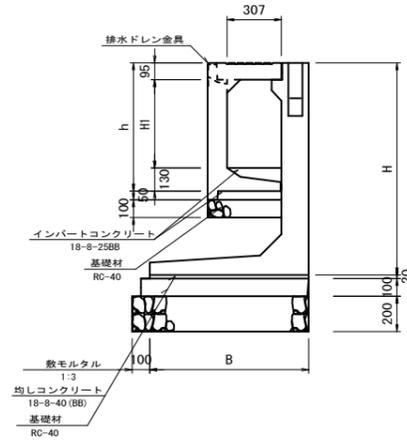

プレキャストU型側溝(T1) 寸法表

名称	H1	h	L	摘要
300×500	500	725	2000	

プレキャスト型擁壁(T1) 寸法表

名称	H	B	L	必要支持力 [kN/m2]
H=1200	1200	900	2000	45.9

プレキャストU型側溝(T1)



名称	規格	単位	数量		備考
			名称	数量	
プレキャスト側溝	CS側溝		名称	300×500	支給品
			値	5.00	
インバートコンクリート	18-8-25(BB)	m3		-	
基礎材	RC-40	m2		4.17	
基面整正		m2		-	

※グレーチング蓋については、10mに1枚布設すること。


プレキャスト型擁壁(T1)

名称	規格	単位	数量		備考
			名称	数量	
プレキャスト型擁壁	CSL-FB		名称	H1200	支給品
			値	5.00	
敷モルタル	1:3	m3		0.18	
基礎材	RC-40	m2		10.00	
均しコンクリート	18-8-40(BB)	m3		0.95	
同上型枠		m2		2.00	
基面整正		m2		-	

舗装工 S=1:20

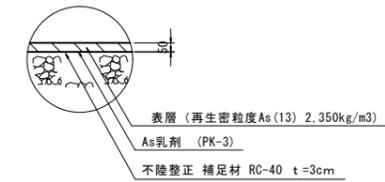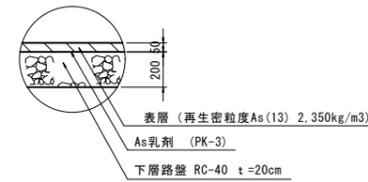

プレキャスト集水樹(164)

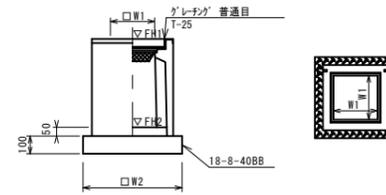

※グレーチングについては、110° 開閉式を用いること。


プレキャスト集水樹(164)

名称	規格	単位	数量		備考
			(164)	数量	
プレキャスト集水樹	基		10.00		AS網同等品以上
インバートコンクリート	18-8-25(BB)	m3	0.05		t=50
基礎材	RC-40	m2	-		
均しコンクリート	18-8-40(BB)	m3	0.36		
同上型枠		m2	2.40		
基面整正		m2	3.60		
タイプ			300×300×400		
蓋タイプ (Gr)			1:25 普通目		
W1	mm		300		
W2	mm		600		

プレキャスト集水樹基準高さ一覧表

測点	天端高さ ▽FH1	樹底高さ ▽FH2	備考
No.8+9.1	FH1 = 2.46	FH2 = 1.85	

自由勾配側溝(9)

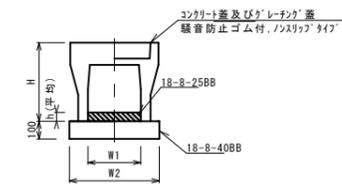

自由勾配側溝(9)

名称	規格	単位	数量		備考
			(9)	数量	
自由勾配側溝	標準用		名称	300×400	
			値	5.00	
インバートコンクリート	18-8-25BB	m3		0.02	
均しコンクリート	18-8-40BB	m3		0.51	
同上型枠		m2		2.00	
基面整正		m2		5.10	
H	mm		545		
h	mm				
W1	mm		300		
W2	mm		510		
摘要					※詳細図面

※グレーチング蓋については、10mに1枚布設すること。

工事名	令和元年度南道維第28号 雲出島貴町地内道路修繕工事		
施工箇所名	津市 雲出島貴町 地内		
図面の種類	工法図		
縮尺	図示	図面番号	4 / 4
事業所名	津市建設部 津南工事事務所		