


1号工事箇所


平面図

1:500

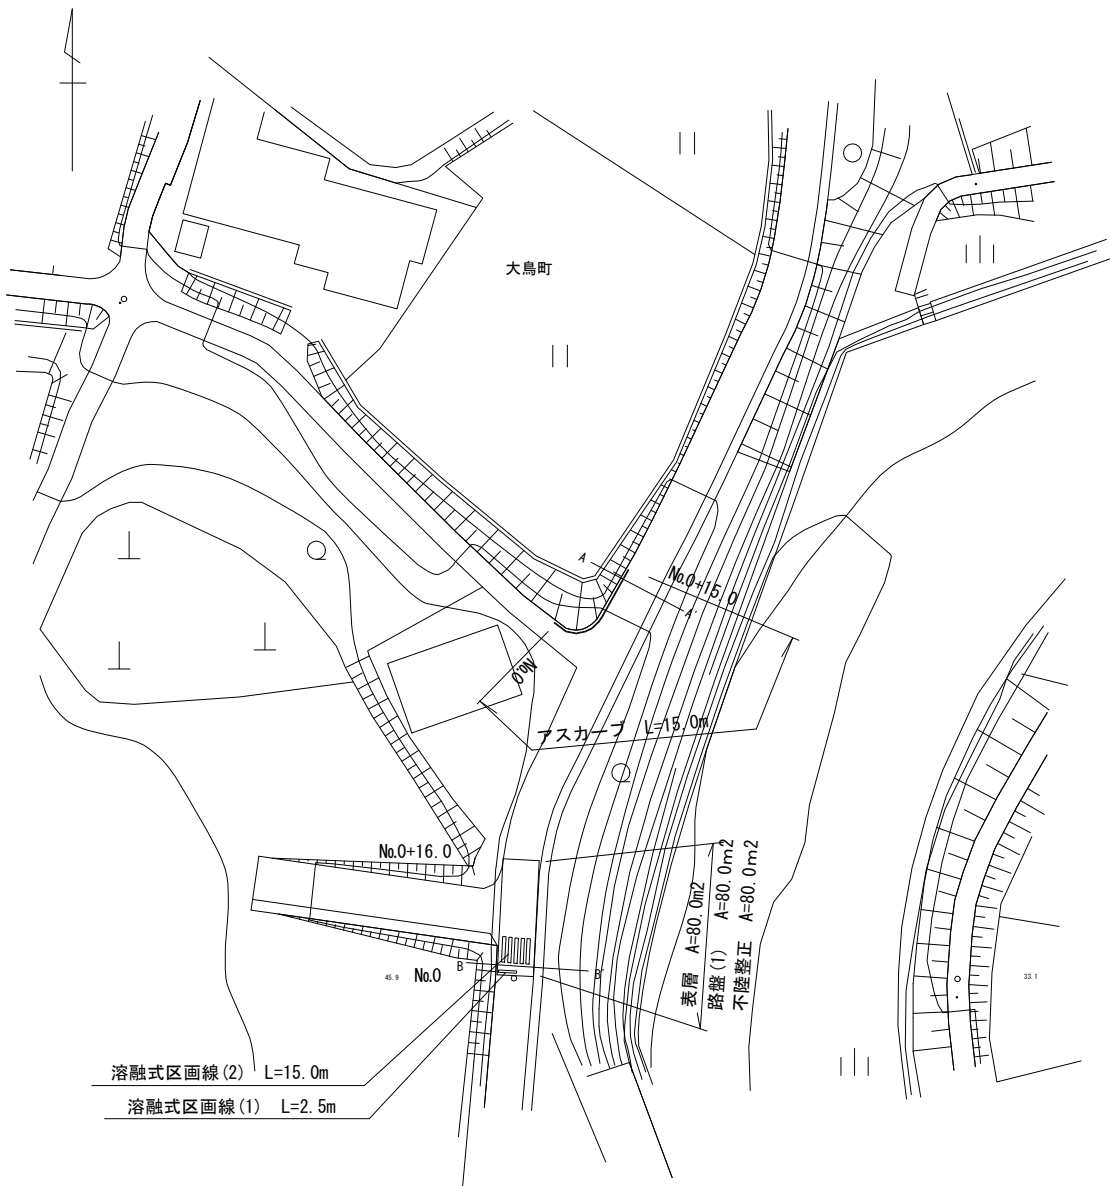


標準横断面図

1:50

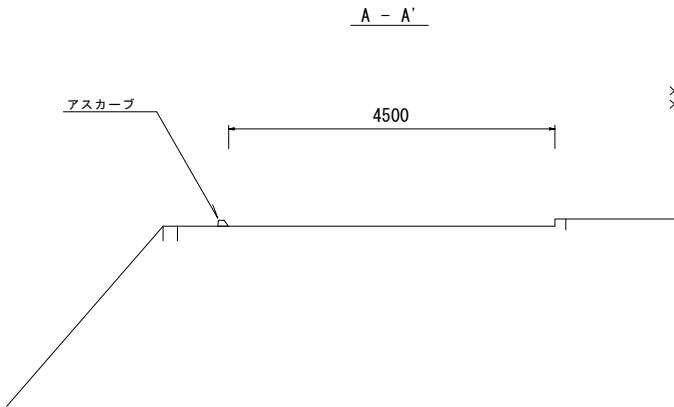


工法図

1:10

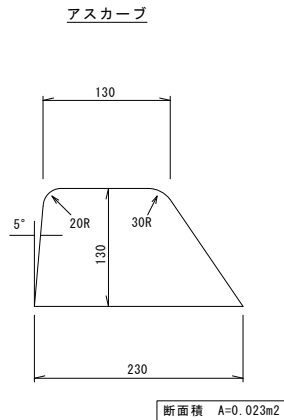


標準横断面図

1:50

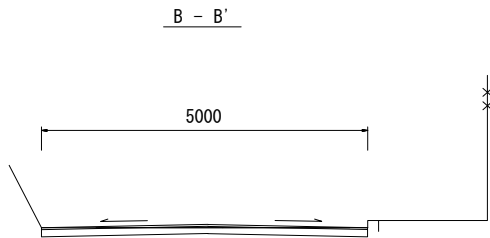


工法図

1:20

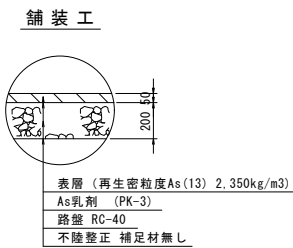

舗装展開図

1:200

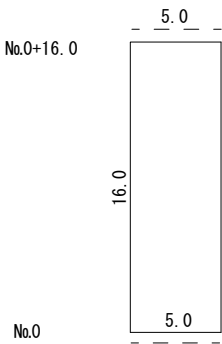


1号工事箇所  
※この図面はA1サイズを原寸とする。

|       |                                            |      |       |
|-------|--------------------------------------------|------|-------|
| 工事名   | 令和元年度南道線第23号<br>大鳥町及び久居一色町地内<br>道路修繕(舗装)工事 |      |       |
| 施工箇所名 | 津市大鳥町及び久居一色町地内                             |      |       |
| 図面の種類 | 平面図・標準横断面図・工法図<br>・舗装展開図                   |      |       |
| 縮尺    | 図示                                         | 図面番号 | 1 / 3 |
| 事業所名  | 津市建設部<br>津南工事事務所                           |      |       |

2号工事箇所

平面図

1 : 250

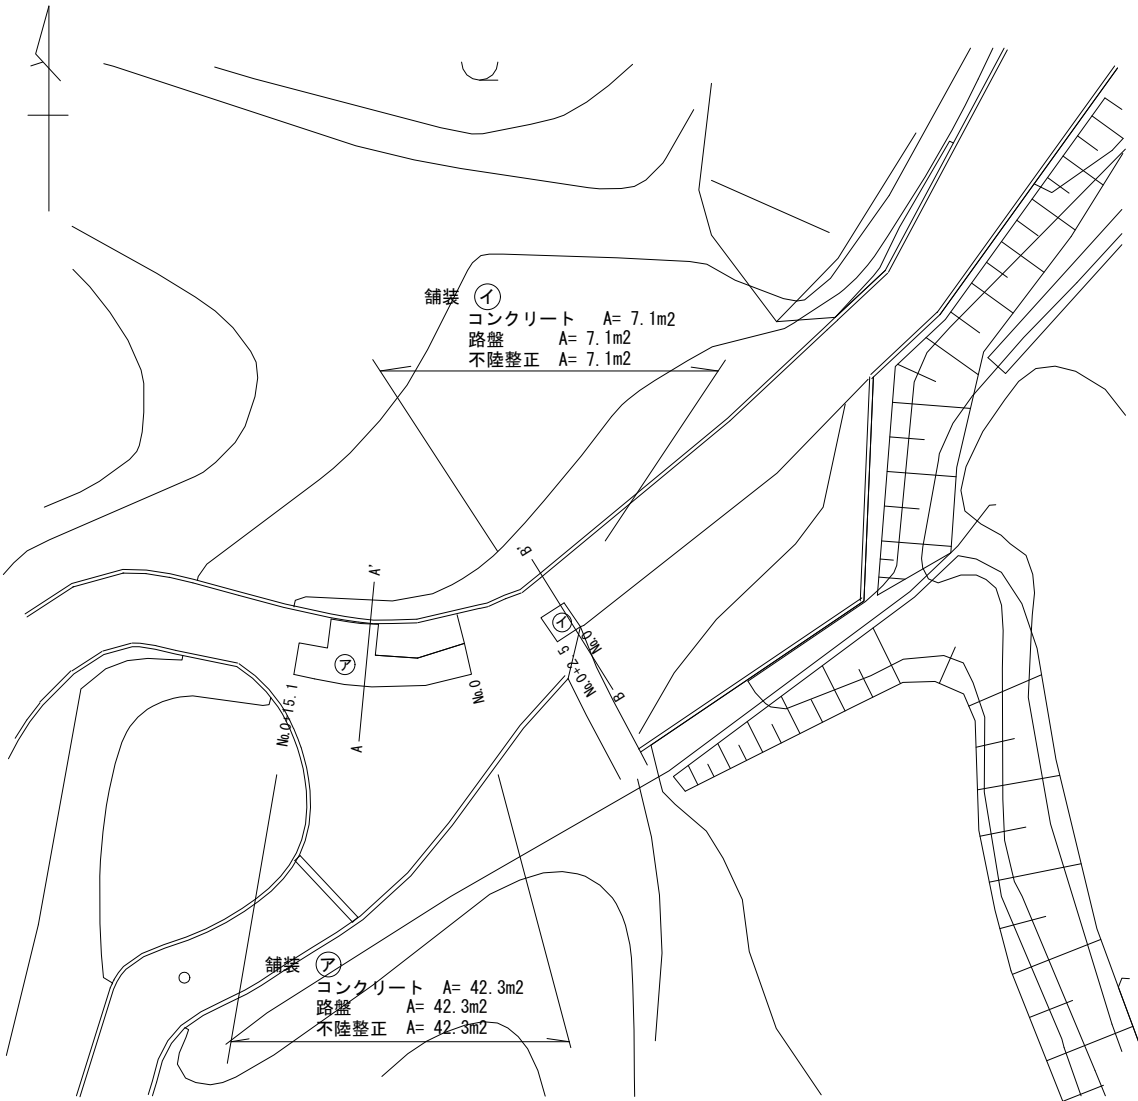


舗装 ①  
コンクリート A= 7.1m<sup>2</sup>  
路盤 A= 7.1m<sup>2</sup>  
不陸整正 A= 7.1m<sup>2</sup>

舗装 ②  
コンクリート A= 42.3m<sup>2</sup>  
路盤 A= 42.3m<sup>2</sup>  
不陸整正 A= 42.3m<sup>2</sup>

工法図

1 : 20

舗装工

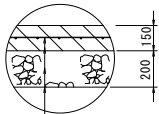


溶接金網 線径6mm 網目150×150mm  
コンクリート 30-8-25早強  
路盤 RC-40  
不陸整正 補足材無し


標準横断面図

1 : 50


A-A'

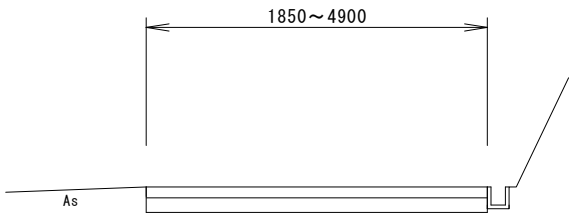


B-B'

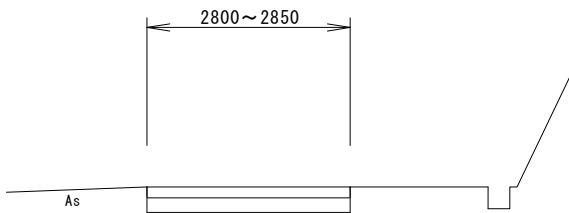

舗装 ② 展開図

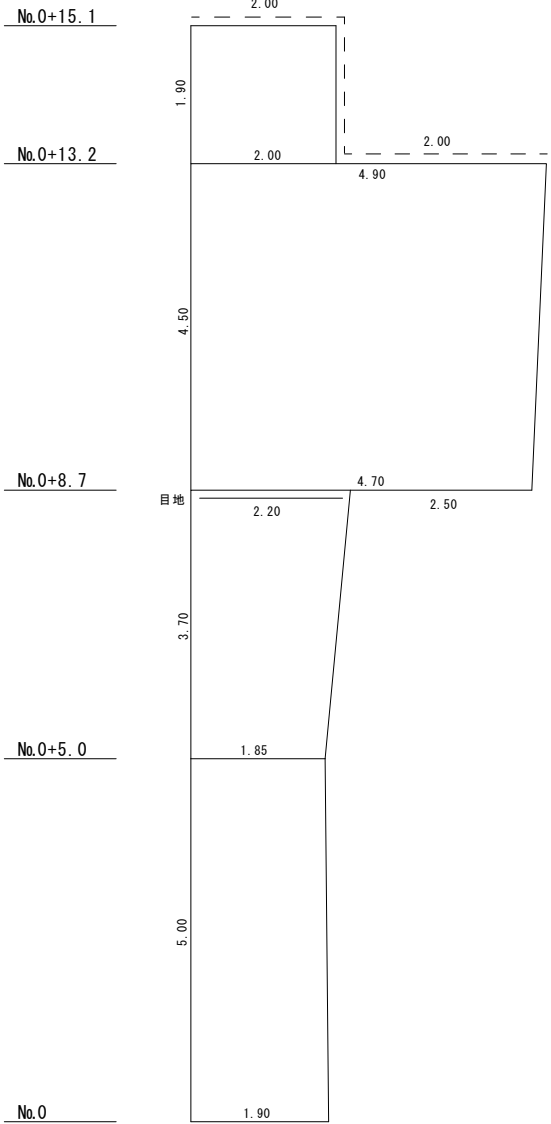

舗装 ① 展開図

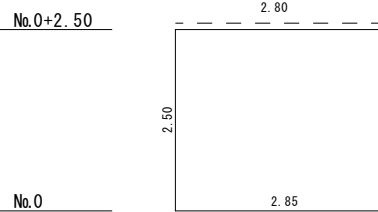


2号工事箇所  
※この図面はA1サイズを原寸とする。

|       |                                            |      |       |
|-------|--------------------------------------------|------|-------|
| 工事名   | 令和元年度南道線第23号<br>大鳥町及び久居一色町地内<br>道路修繕(舗装)工事 |      |       |
| 施工箇所名 | 津市大鳥町及び久居一色町地内                             |      |       |
| 図面の種類 | 平面図・舗装展開図                                  |      |       |
| 縮尺    | 図示                                         | 図面番号 | 2 / 3 |
| 事業所名  | 津市建設部<br>津南工事事務所                           |      |       |

3号工事箇所

平面図


1:250

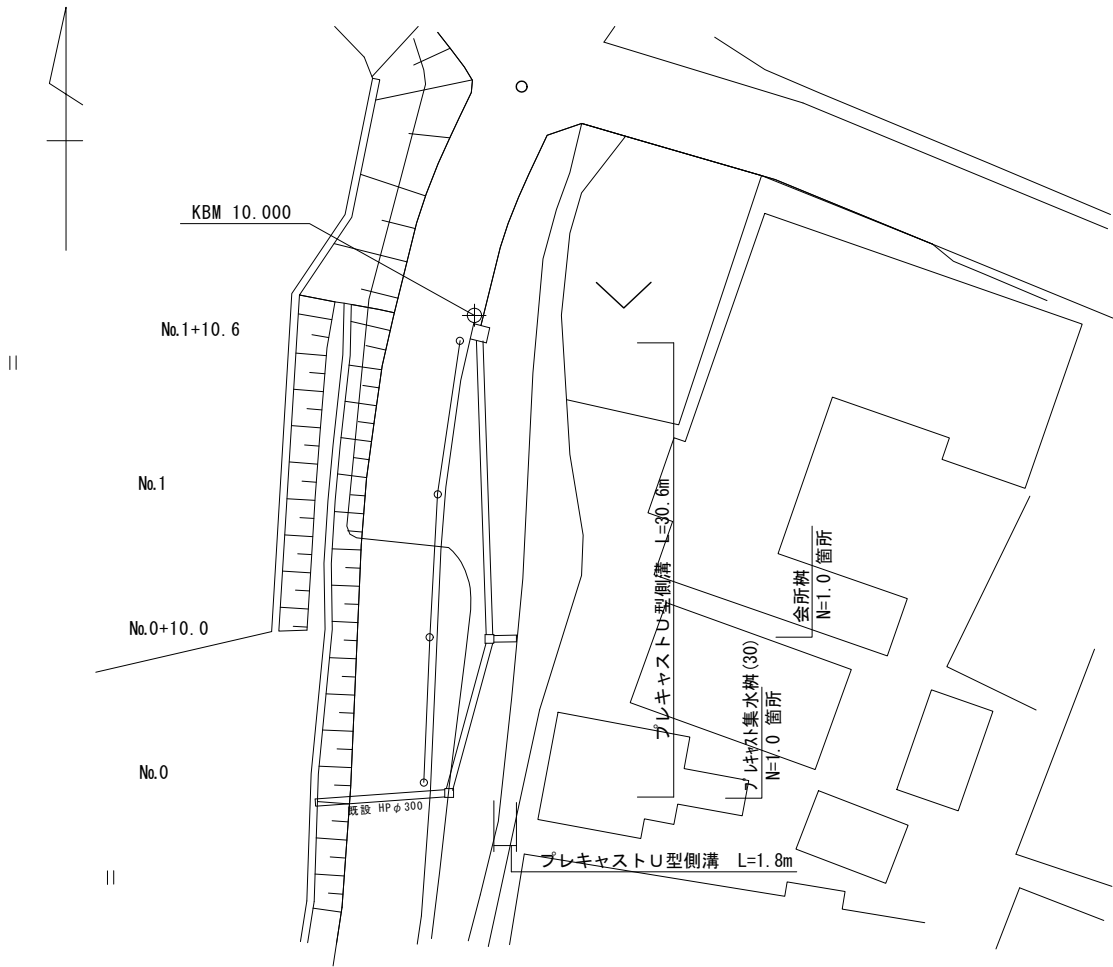

工法図


プレキャストU型側溝

S=1:20

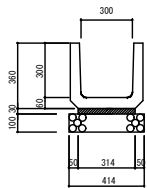

プレキャスト集水樹 (30)

S=1:20

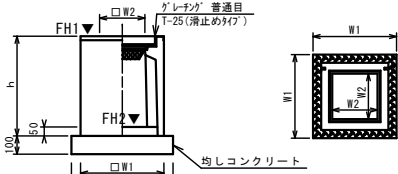

※ケ「レチン」について、車道に使用する場合は110° 開閉式、歩道に使用する場合には開閉式を用いること。

プレキャスト集水樹 (30)

(30)


| 名 称         | 規 格          | 単 位            | 数 量   | 備 考      |
|-------------|--------------|----------------|-------|----------|
| プレキャスト集水樹   | 18-8-25 (BB) | 個              | 10.00 | PL開閉等品以上 |
| インバートコンクリート | 18-8-25 (BB) | m <sup>3</sup> | 0.08  | t=50     |
| 基礎材         | RC-40        | m <sup>2</sup> |       |          |
| 均しコンクリート    | 6-170 (BB)   | m <sup>3</sup> | 0.53  |          |
| 同上型枠        |              | m <sup>2</sup> | 2.92  |          |
| 基面整正        |              | m <sup>2</sup> | 5.33  |          |
| タイプ         | 400D         |                |       |          |
| 蓋タイプ (Gr)   | 1-25 普通目     |                |       |          |
| h           | mm           | 1110           |       |          |
| W1          | mm           | 630            |       |          |
| W2          | mm           | 400            |       |          |
| W3          | mm           | 730            |       |          |

プレキャスト集水樹 計画高

| 測 点  | FH1   | FH2   |
|------|-------|-------|
| No.0 | 8.768 | 7.708 |

会所樹

S=1:20

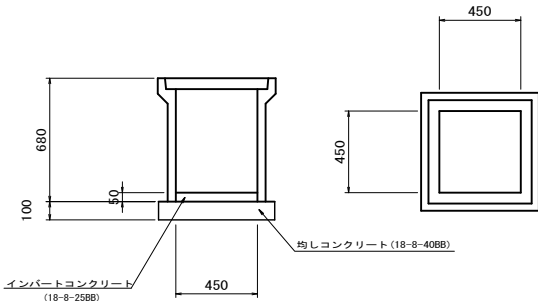

材料表 (10箇所当り)

| 名 称         | 規格        | 単位             | 数 量  |
|-------------|-----------|----------------|------|
| 会所樹         | 450型      | 個              | 10.0 |
| インバートコンクリート | 18-8-25BB | m <sup>2</sup> | 0.10 |
| 均しコンクリート    | 18-8-40BB | m <sup>2</sup> | 0.41 |
| 同上型枠        |           | m <sup>2</sup> | 2.68 |
| 基面整正        |           |                |      |


会所樹 計画高

| 測 点       | FH1   | FH2   |
|-----------|-------|-------|
| No.0+10.0 | 9.025 | 8.395 |

横断図


1:50

No.1+10.6

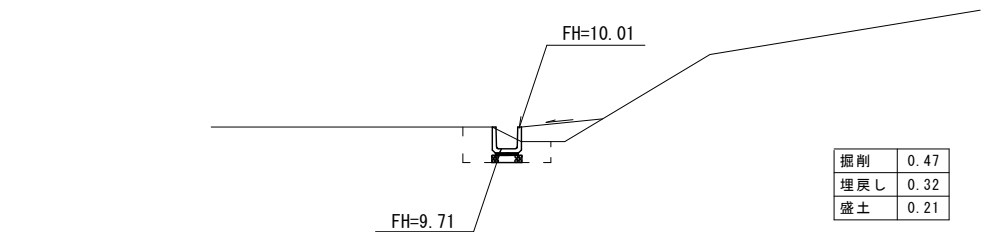


|     |      |
|-----|------|
| 掘削  | 0.47 |
| 埋戻し | 0.32 |
| 盛土  | 0.21 |

No.1

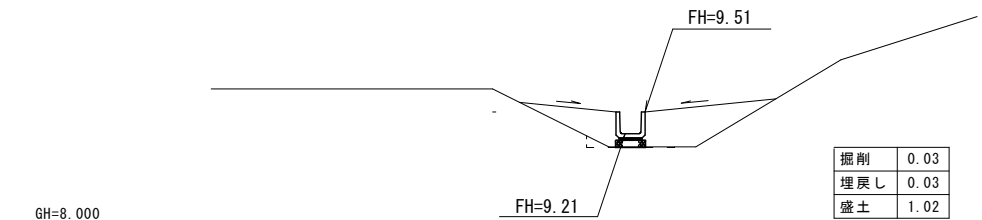


|     |      |
|-----|------|
| 掘削  | 0.03 |
| 埋戻し | 0.03 |
| 盛土  | 1.02 |

No.0+10

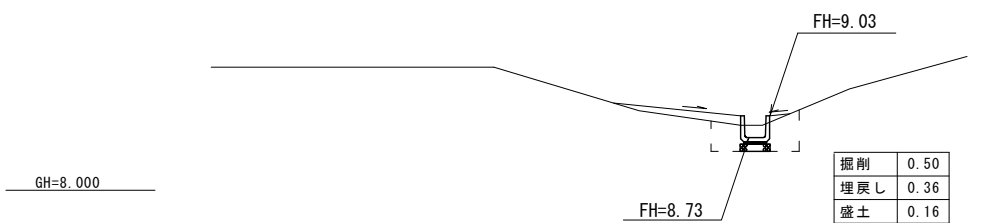

|     |      |
|-----|------|
| 掘削  | 0.50 |
| 埋戻し | 0.36 |
| 盛土  | 0.16 |

No.0

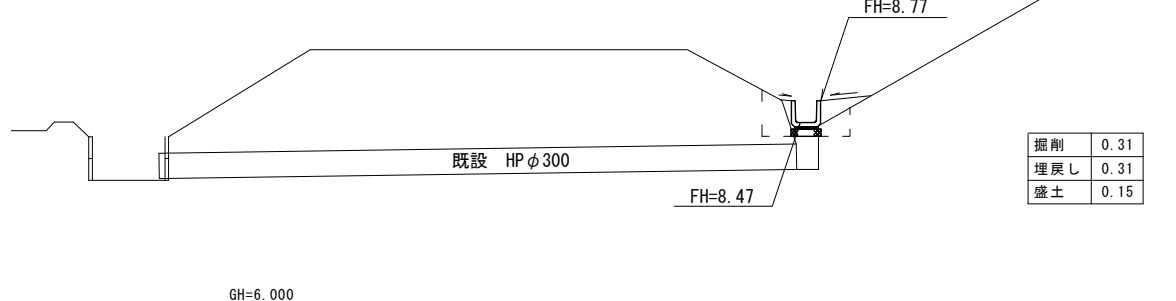


|     |      |
|-----|------|
| 掘削  | 0.31 |
| 埋戻し | 0.31 |
| 盛土  | 0.15 |

| 名 称      | 規 格       | 単 位            | 数 量  |
|----------|-----------|----------------|------|
| U 字 溝    | PU-1 300  | 個              | 16.5 |
| 敷モルタル    | 1:3       | m <sup>3</sup> | 0.09 |
| 均しコンクリート | 18-8-40BB | m <sup>3</sup> | 0.41 |
| 均しコン型枠   |           | m <sup>2</sup> | 2.00 |

プレキャストU型側溝作業土工

S=1:20

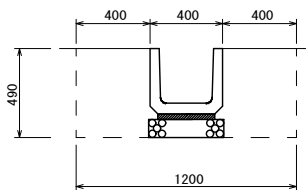

作業土工

|     |      |                |
|-----|------|----------------|
| 床掘り | 0.59 | m <sup>2</sup> |
| 埋戻し | 0.40 | m <sup>2</sup> |

3号工事箇所  
※この図面はA1サイズを原寸とする。

|       |                                            |      |       |
|-------|--------------------------------------------|------|-------|
| 工事名   | 令和元年度南道線第23号<br>大鳥町及び久居一色町地内<br>道路修繕(舗装)工事 |      |       |
| 施工箇所名 | 津市大鳥町及び久居一色町地内                             |      |       |
| 図面の種類 | 平面図・標準横断面図・工法図                             |      |       |
| 縮尺    | 図示                                         | 図面番号 | 3 / 3 |
| 事業所名  | 津 市 建 設 部<br>津南工事事務所                       |      |       |