

平面図


S=1 : 1000



工法図

S=1 : 20

路面標示 (1)、(2)

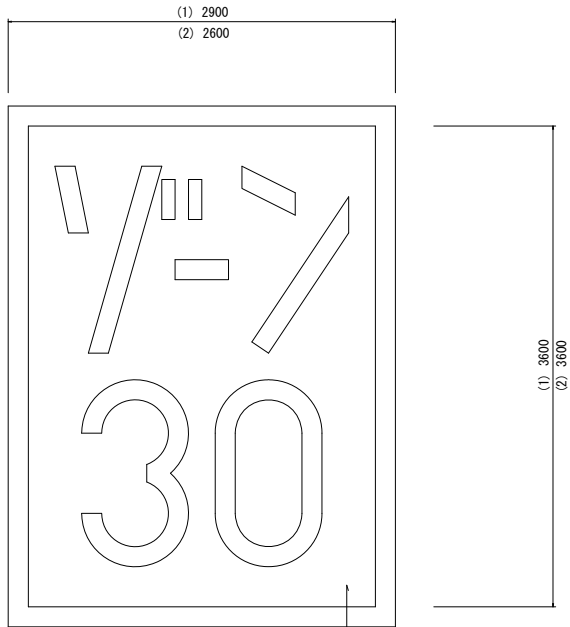


ゾーン30 文字換算
文字太さ W=150


「ゾ」	2.37 m
「ー」	0.40 m
「ン」	1.64 m
「3」	2.79 m
「0」	3.24 m
合計	10.44 m

薄層カラー舗装
(1) A=9.4m2/箇所
(2) A=8.3m2/箇所

車線分離標

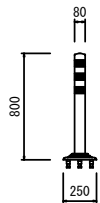

車線分離標		10.0本当り			
名 称	規 格	単 位	数 量	摘 要	
車線分離標	H=800	本	10.00	着脱式	

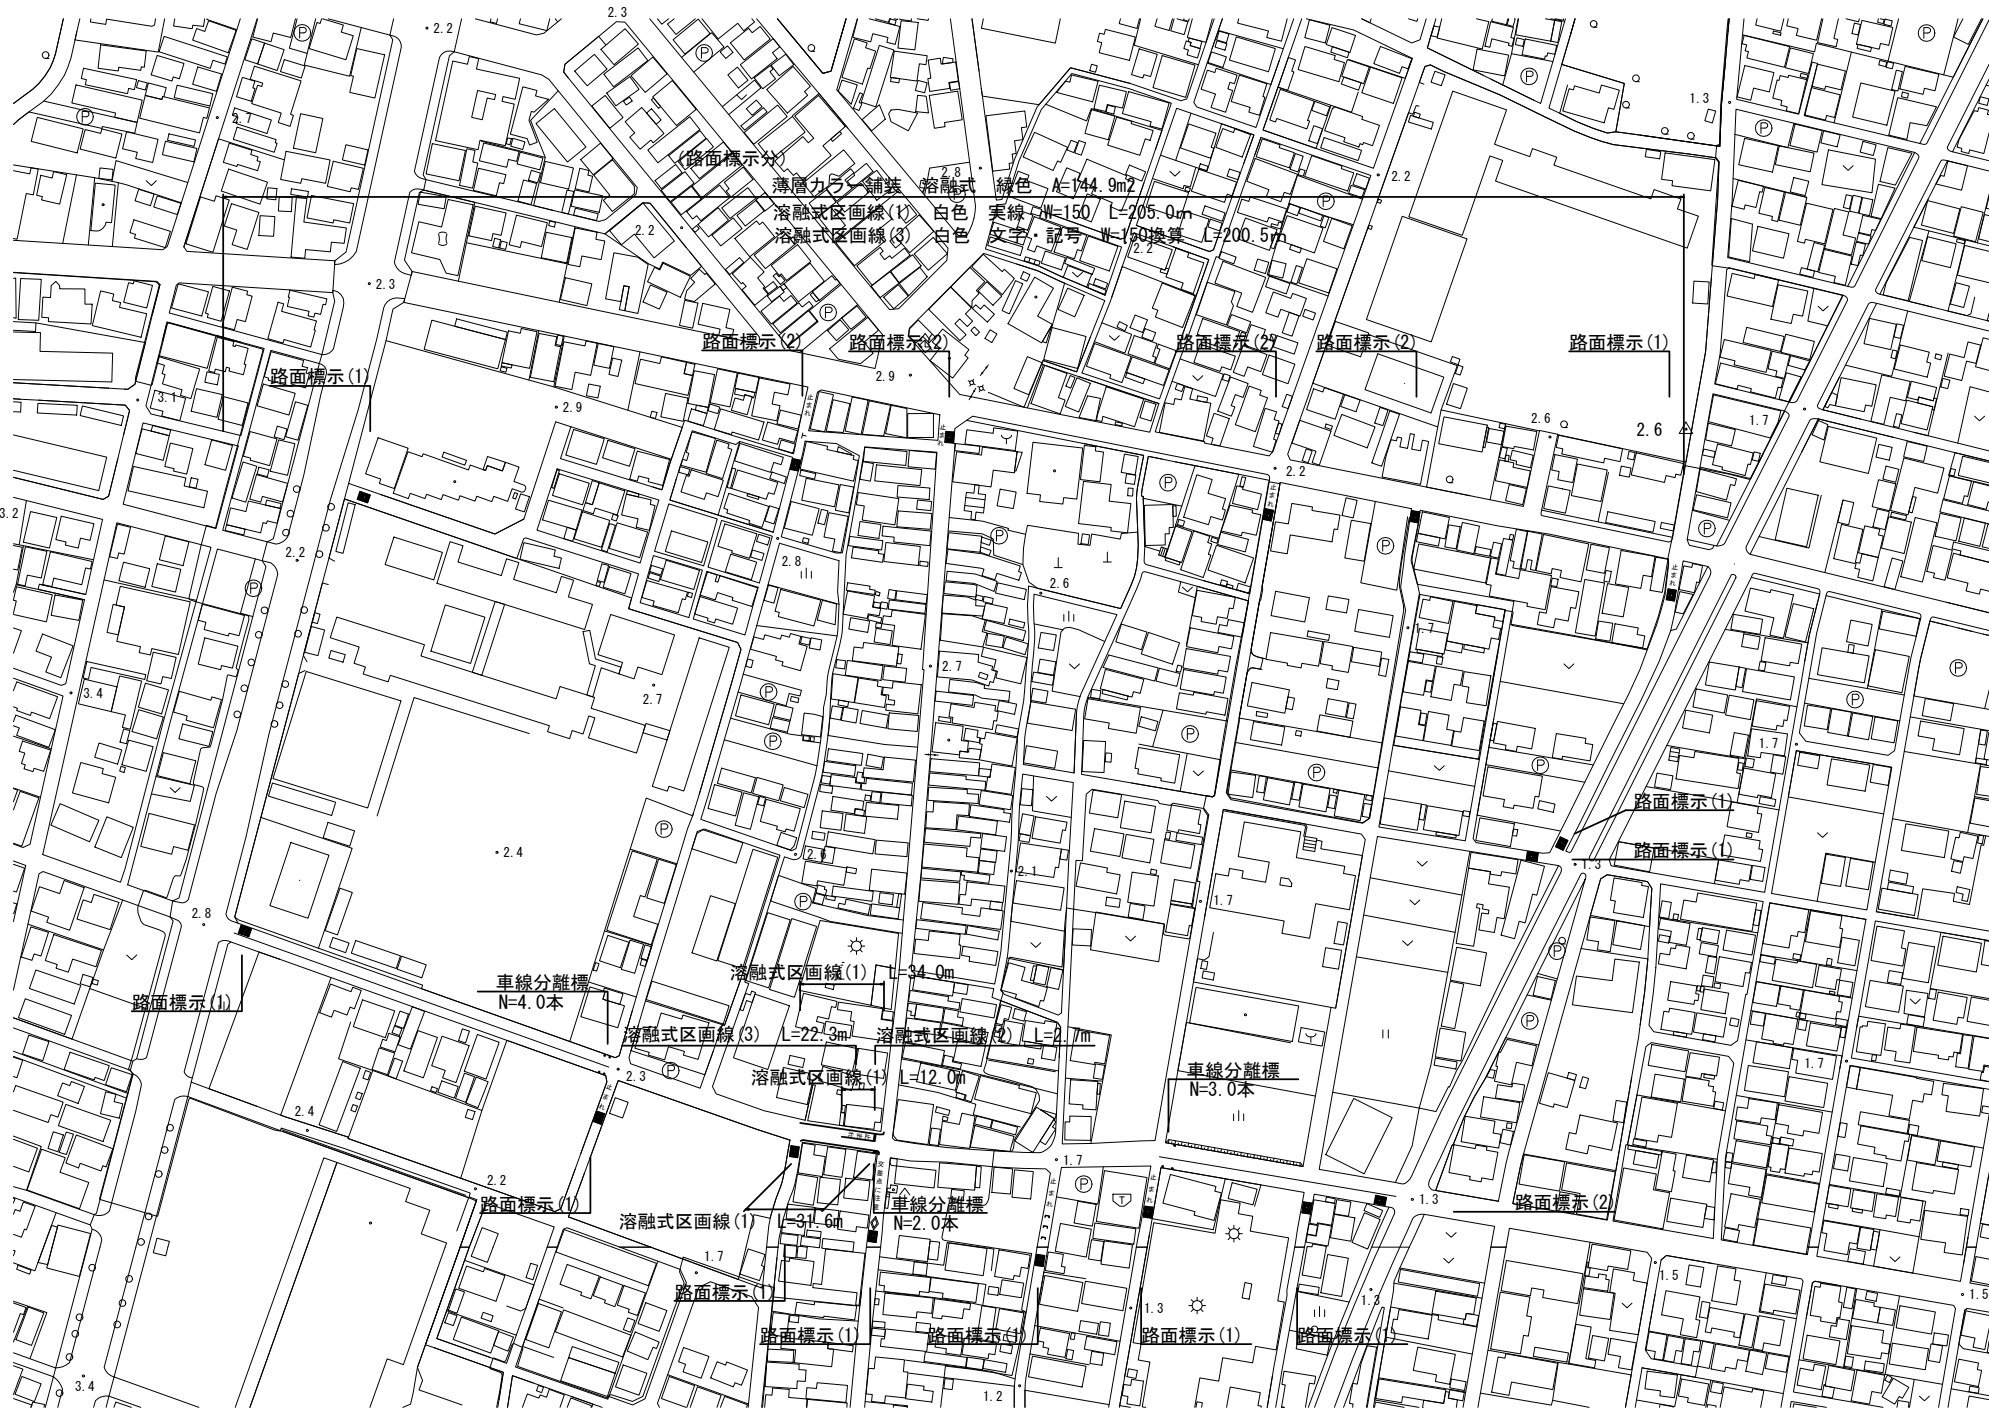

※ この図面はA0サイズを原寸とする

工事名	令和元年度 北道新築第3号 船岡町豊水緑地ほか9緑交通安全施設(道路)整備工事			
施工箇所名	津市阿瀬町津興ほか4町地内			
図面の種類	平面図・工法図			
縮尺	図 示	図面番号	1 / 1	
事業者名	津市建設部津北工事事務所			