


$S=1:300$

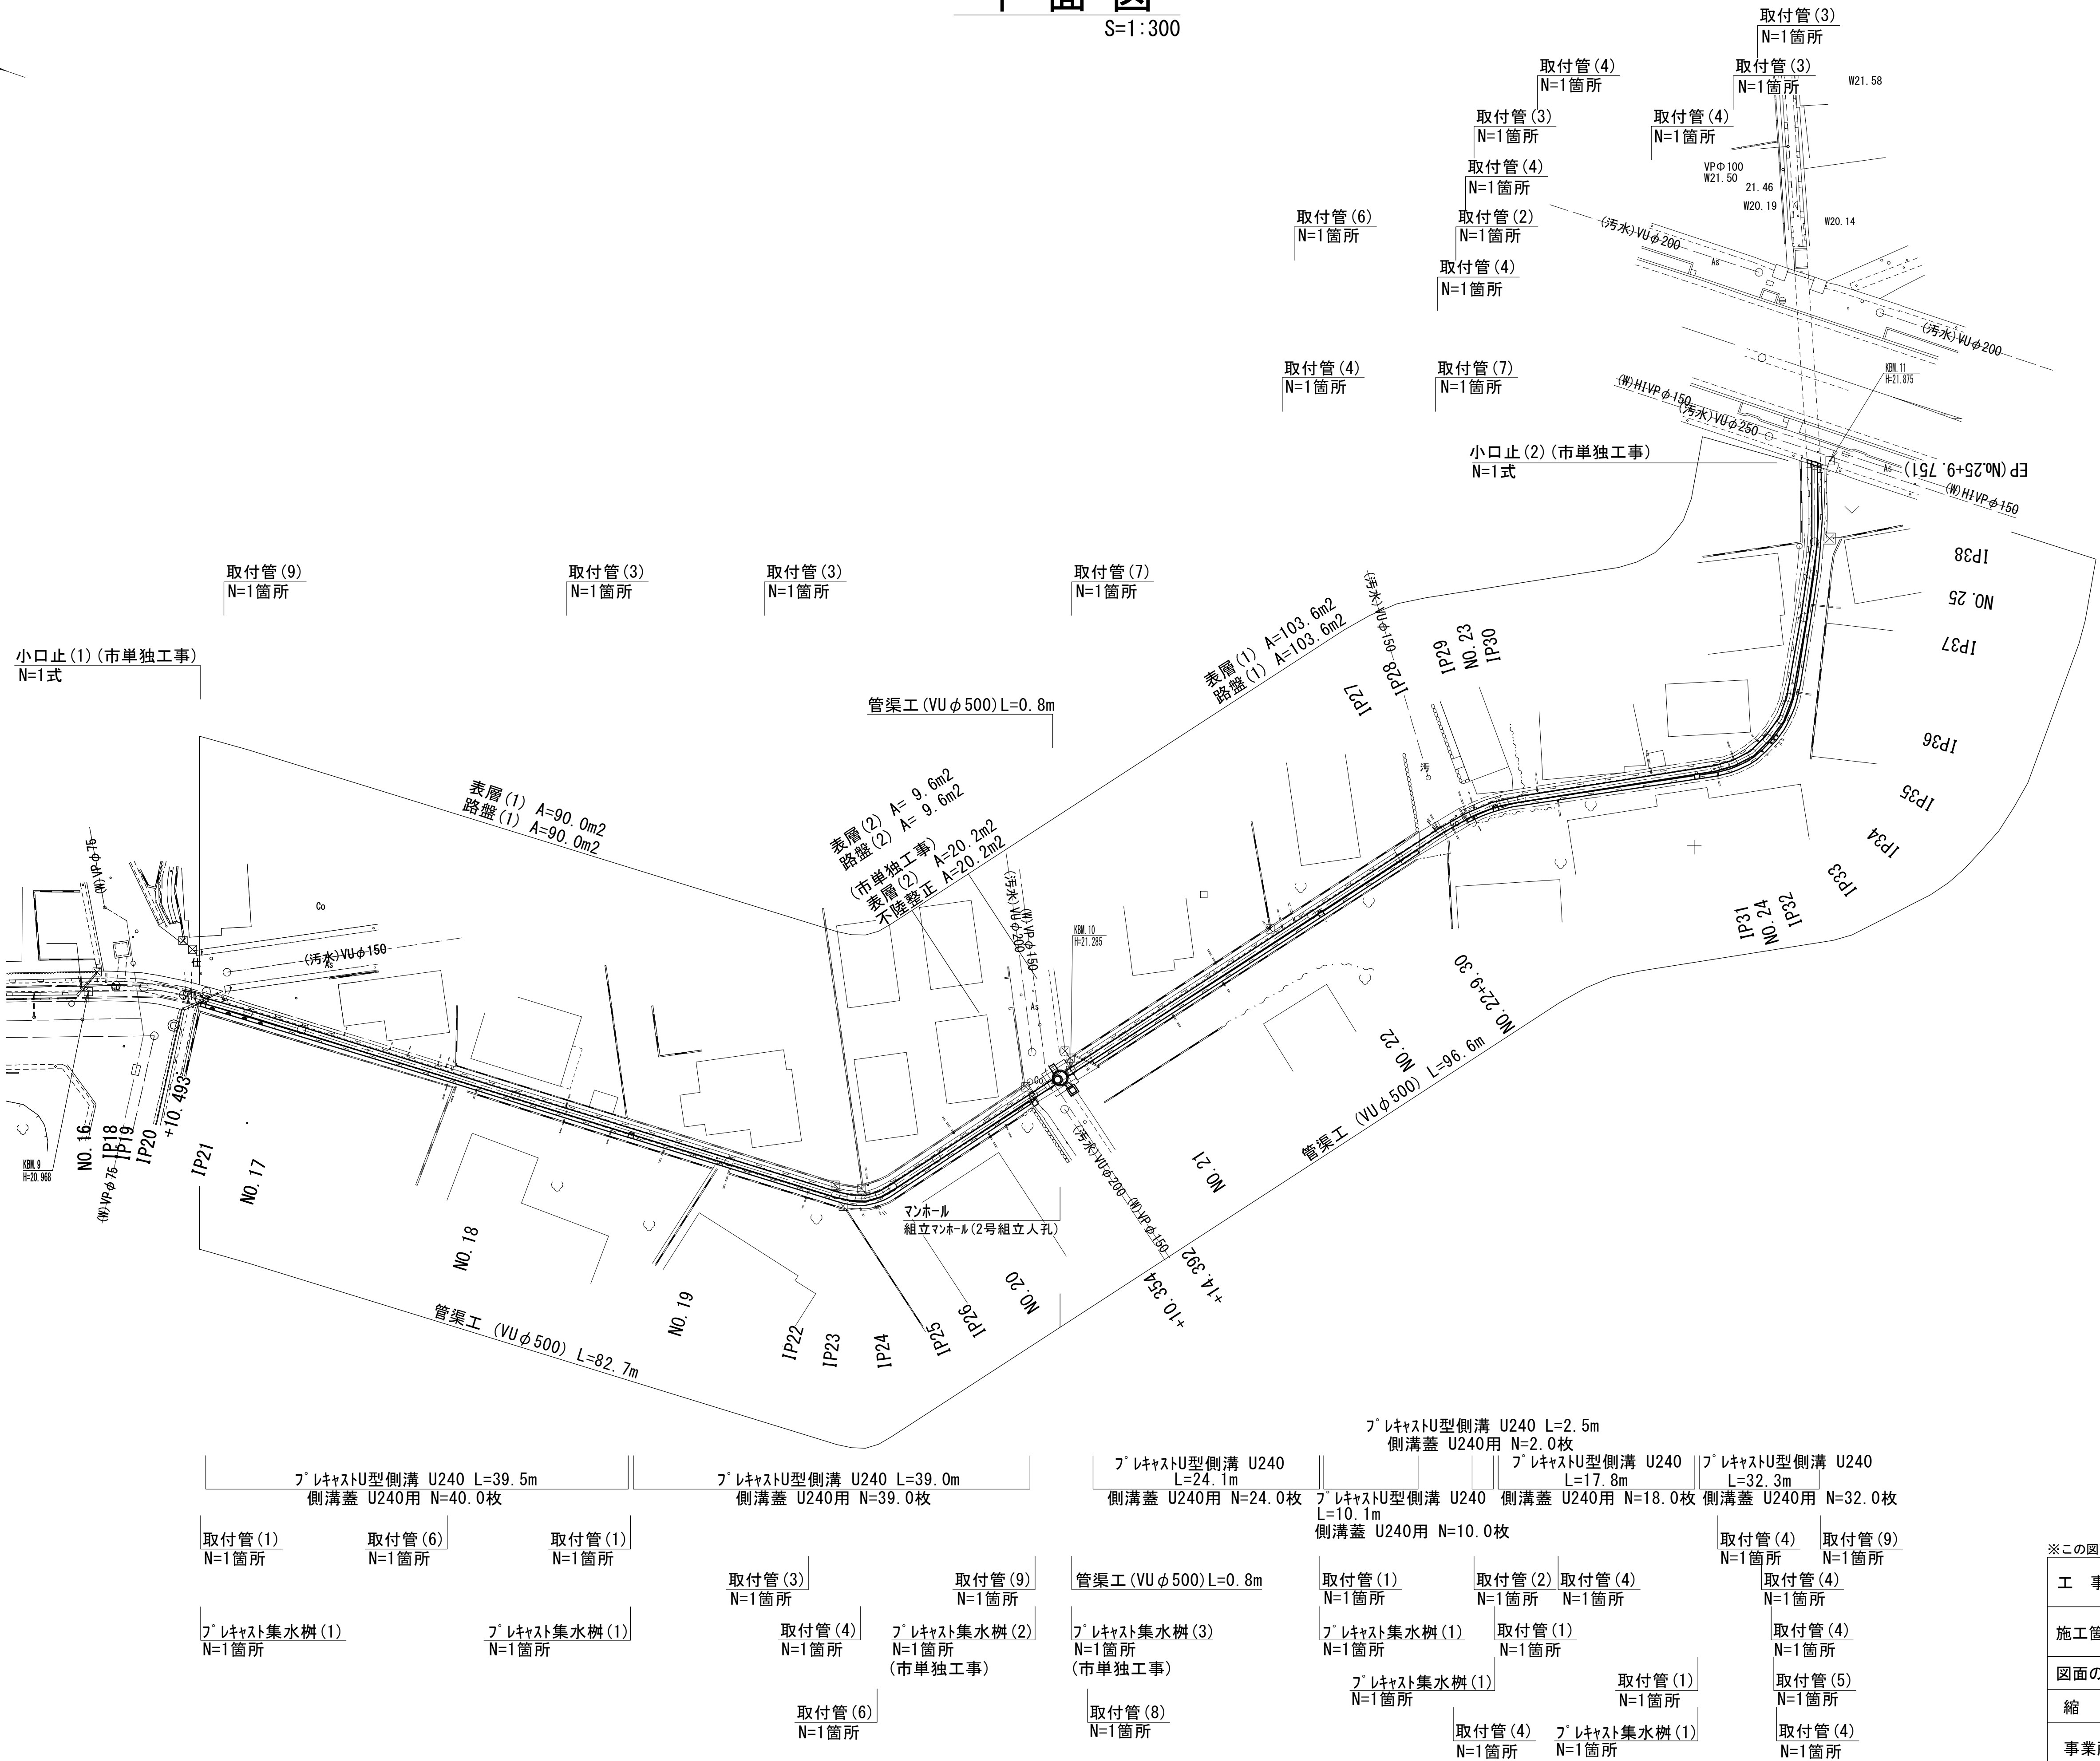

工 事 名	令和元年度南道整備第3号 久居駅周辺地区都市再生整備事業に伴う 避難路整備工事(その3)
-------	--


施工箇所名 津市久居烏木町及び久居寺町地内

図面の種類	平 面 図
-------	-------

縮尺	S=1:300	図面番号	1 / 8
----	---------	------	-------

事業所名 津市建設部津南工事事務所











縦断面図

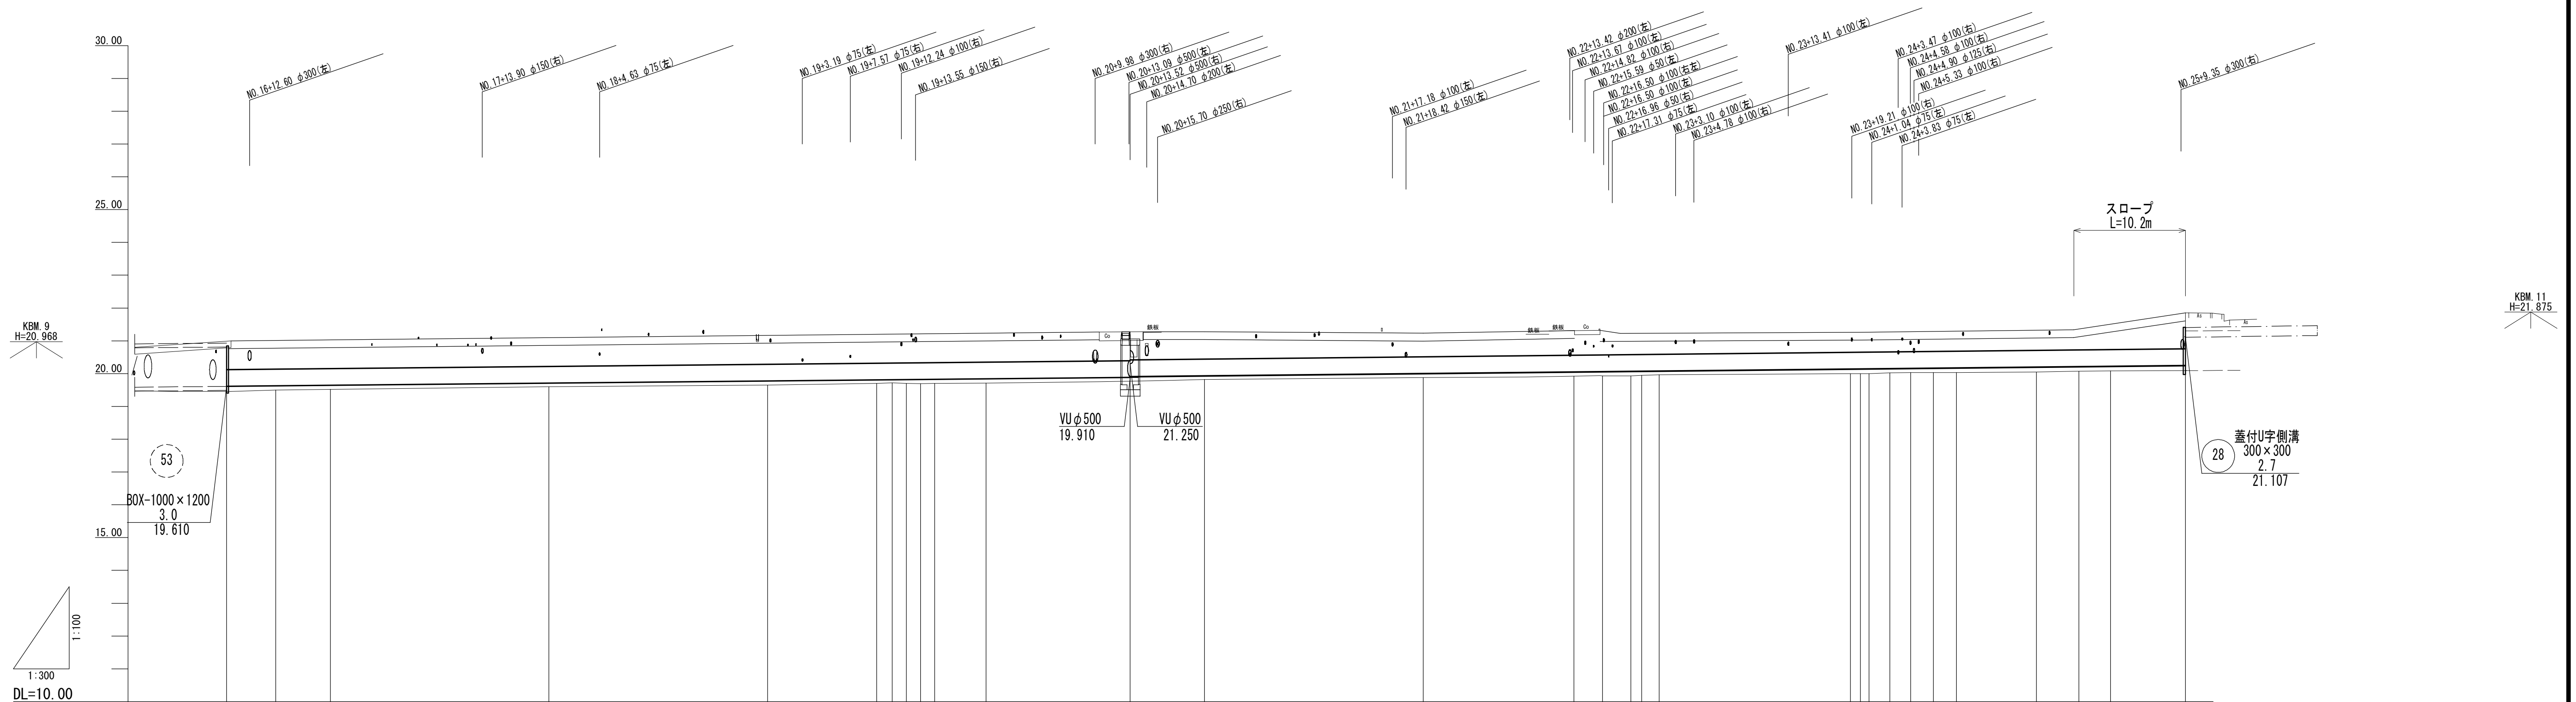

測 点	単 距 離	追加距離	地 盤 高	管 底 高	土 被 り
10.15 10.493	1.493	330.493	19.46	19.617	0.87
P21	4.507	335.000	19.50	19.632	0.87
10.17	5.000	340.000	19.52 (21.00)	19.646	0.88
10.18	20.000	360.000	19.60 (21.10)	19.714	0.87
P22	10.000	390.000	19.70	19.813	0.88
P23	1.400	391.400	19.72	19.818	0.88
P24	1.300	392.700	19.70	19.822	0.88
P25	1.300	394.000	19.69	19.827	0.88
P26	1.300	395.300	19.70	19.831	0.87
10.20	4.700	400.000	19.71 (21.24)	19.846	0.88
13.13.192	13.192	413.192	19.78	19.890 19.910	0.89 0.87
10.21	6.808	420.000	19.82 (21.28)	19.934	0.84
10.22	20.000	440.000	19.88 (21.25)	20.004	0.72
P27	13.800	453.800	19.92	20.052	0.75
P28	2.600	456.400	19.93	20.061	0.73
10.23	2.800	459.000	19.93	20.070	0.65
P29	1.000	460.000	19.95 (21.23)	20.074	0.65
P30	1.000	461.600	19.96	20.079	0.65
P31	17.500	479.100	20.00	20.141	0.60
10.24	0.900	480.000	20.00 (21.00)	20.144	0.61
P32	0.800	480.800	20.00	20.147	0.61
10.25	1.900	482.700	20.02	20.153	0.61
P33	1.900	484.600	20.03	20.160	0.61
P34	2.100	486.700	20.03	20.167	0.61
P35	2.100	488.800	20.03	20.175	0.61
P36	7.300	496.100	20.05	20.200	0.62
10.25	3.900	500.000	20.07 (21.34)	20.214	0.64
P38	2.900	502.900	20.08	20.224	0.77
P _{平均値}	6.651	509.751	20.09 (21.85)	20.246	1.10

※この図面はA1サイズを原寸とする。			
工 事 名	令和元年度南道整備第3号 久居駅周辺地区都市再生整備事業に伴う 避難路整備工事(その3)		
施工箇所名	津市久居烏木町及び久居寺町地内		
図面の種類	縦断面図		
縮 尺	図示	図面番号	2 / 8
事業所名	津市建設部 津南工事事務所		

横断面図
S=1:50

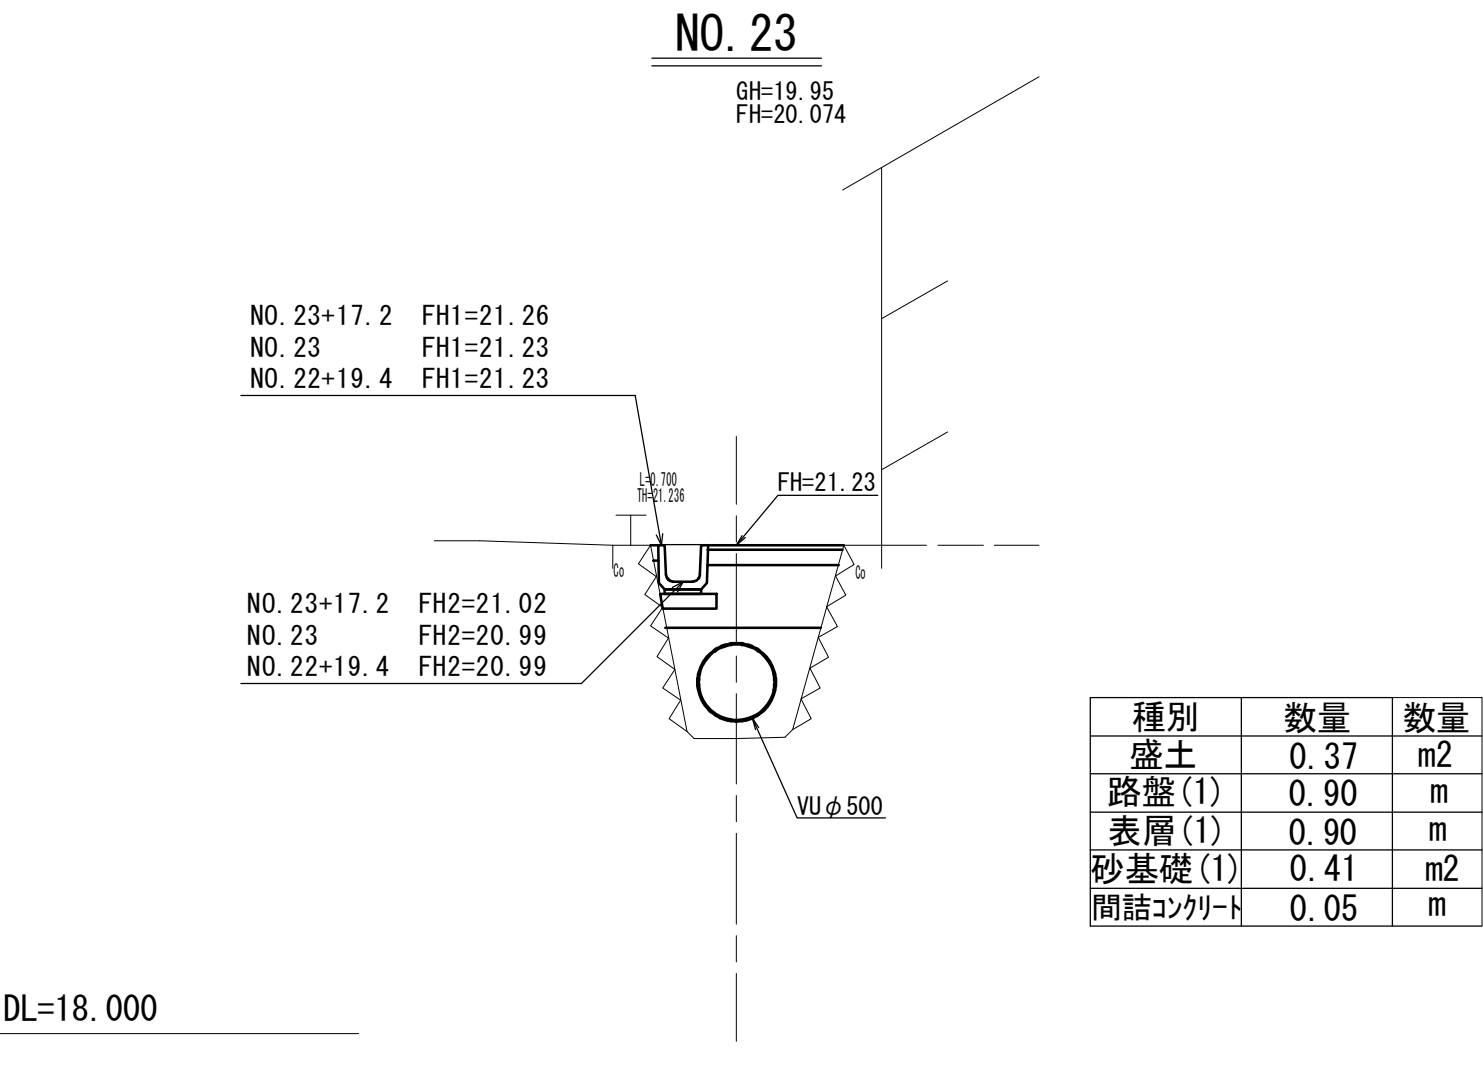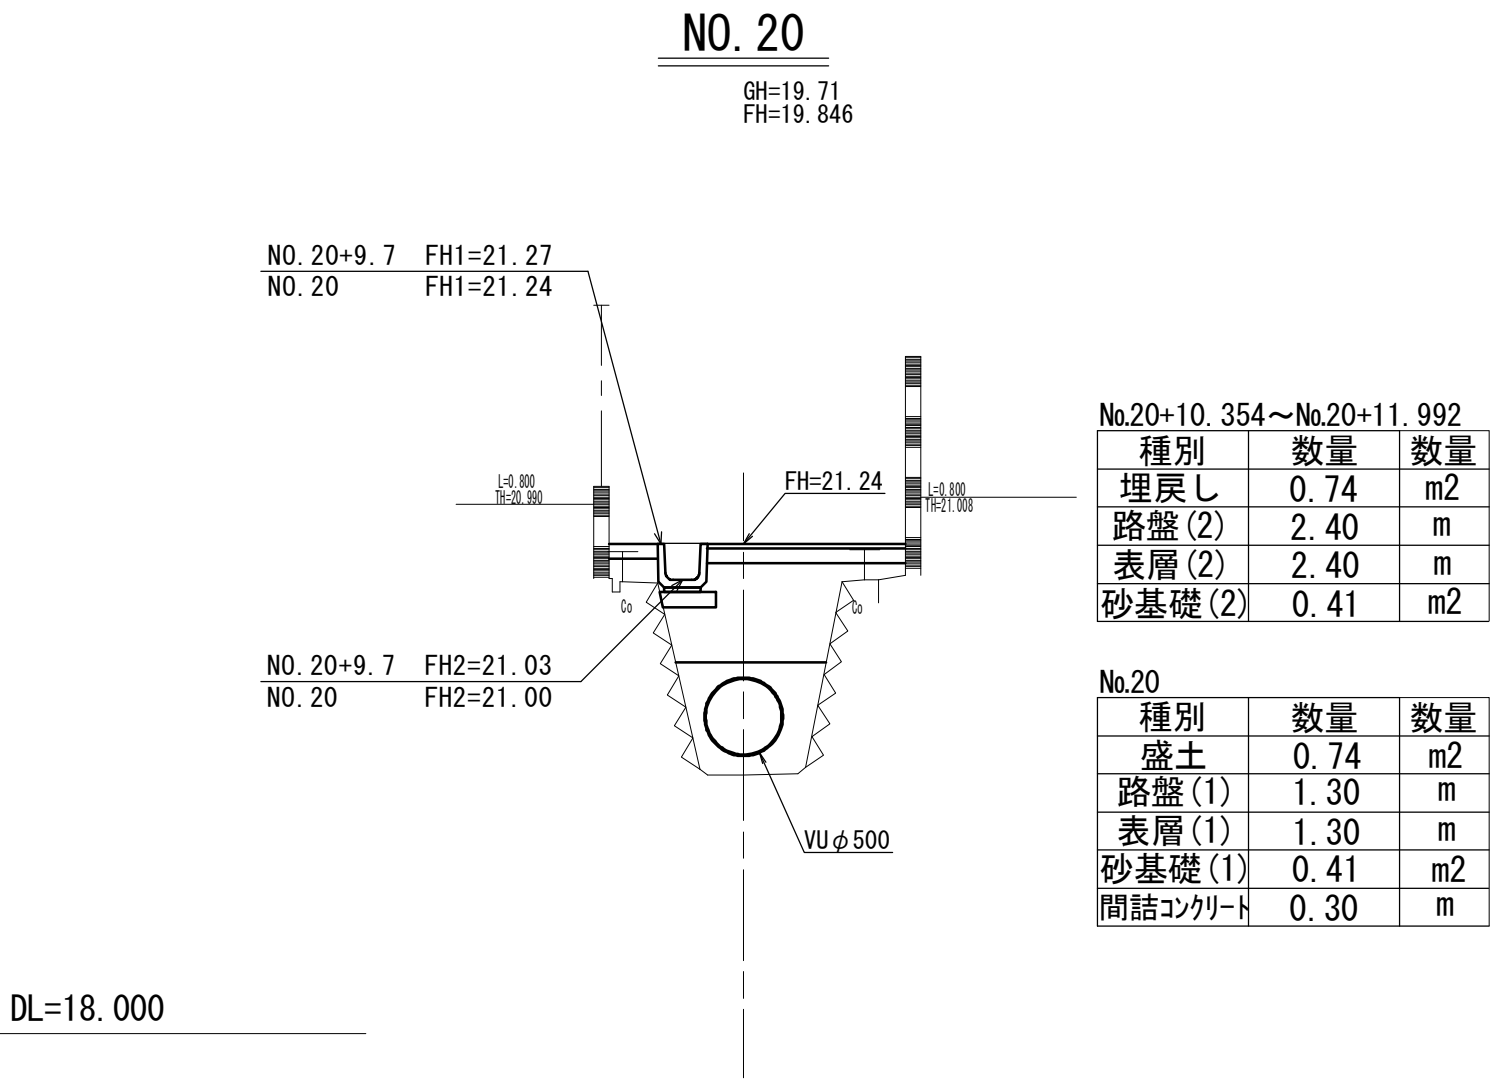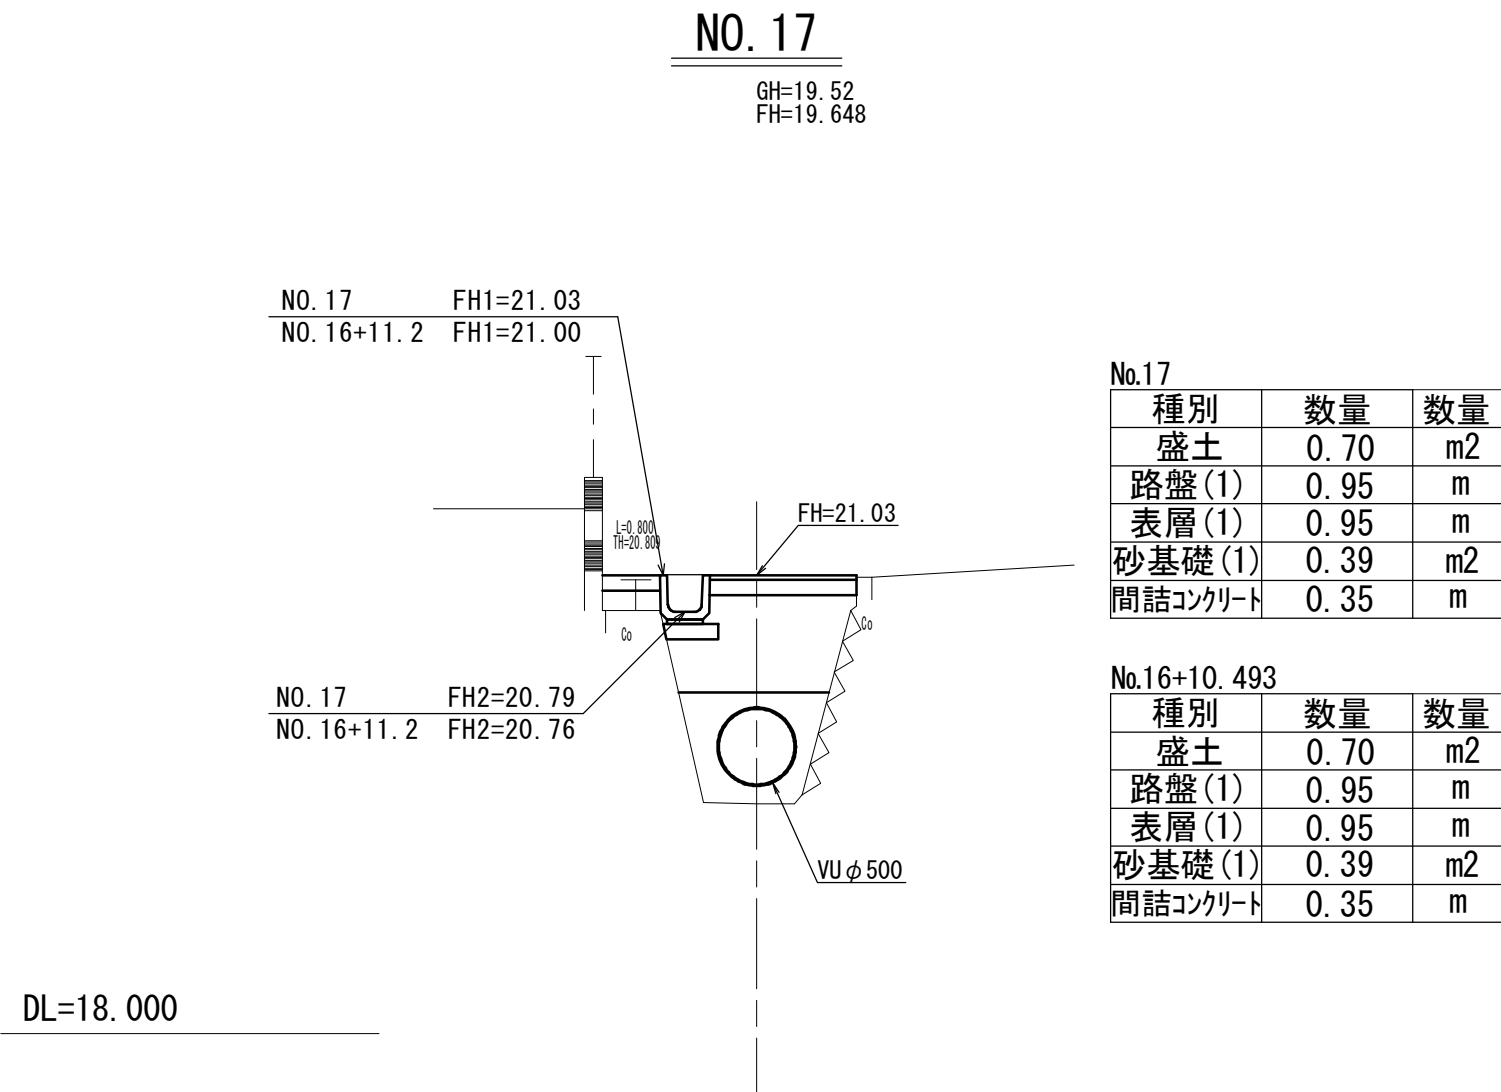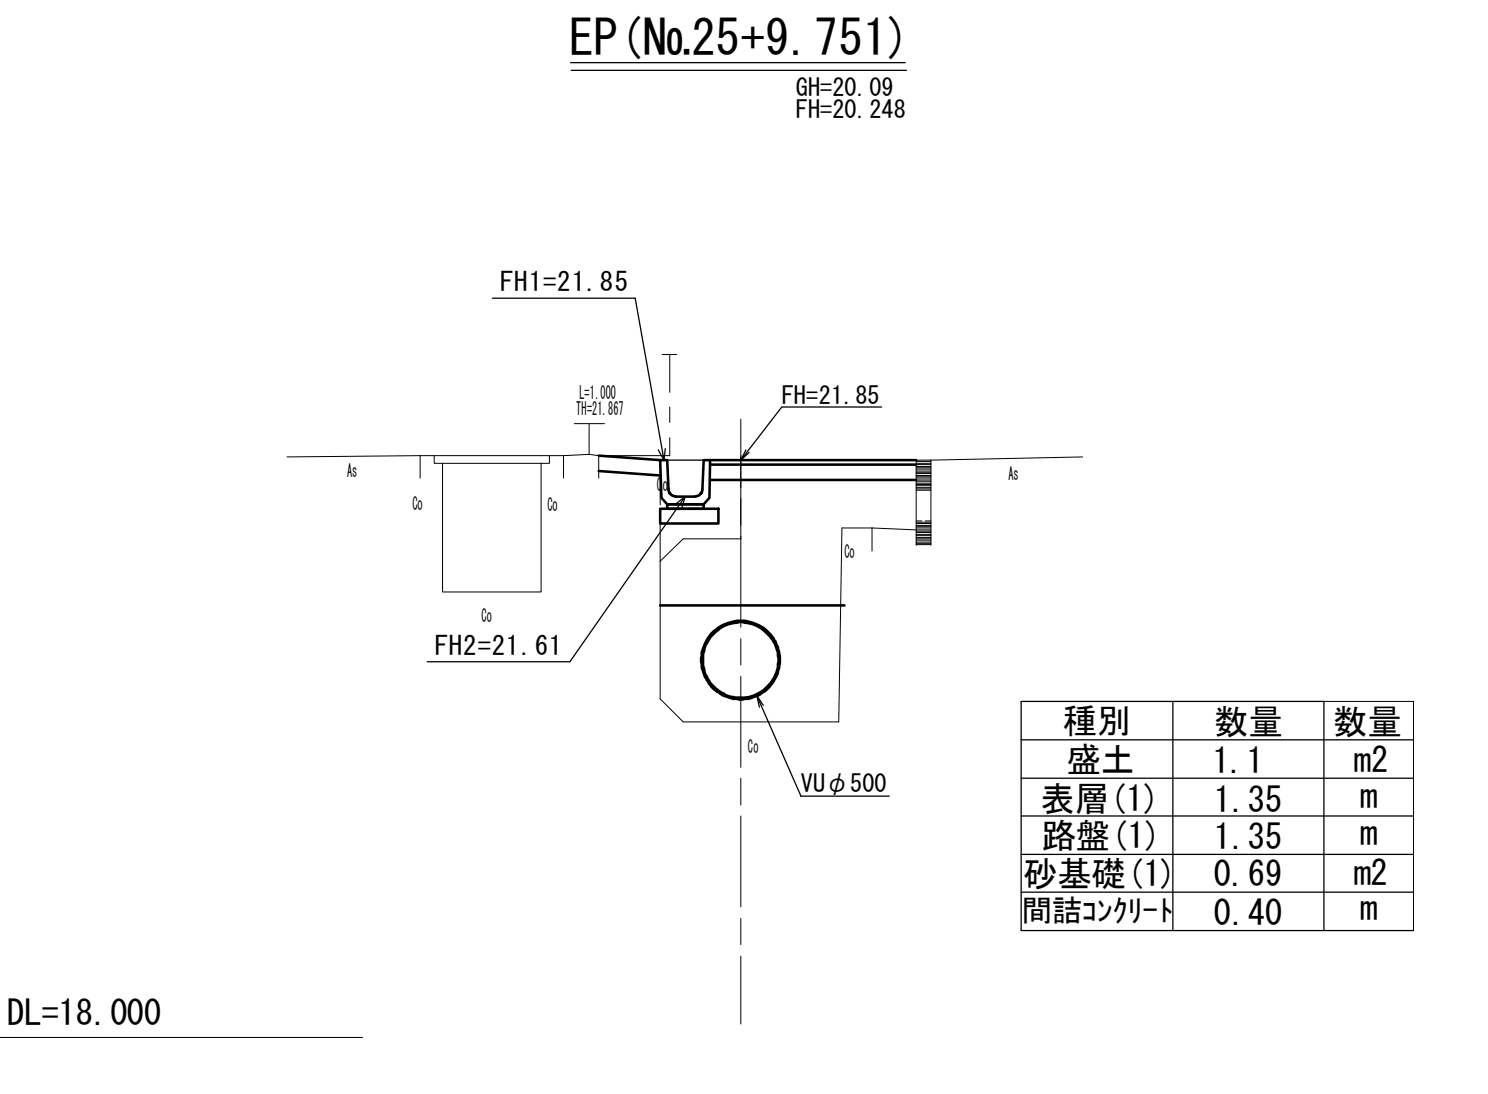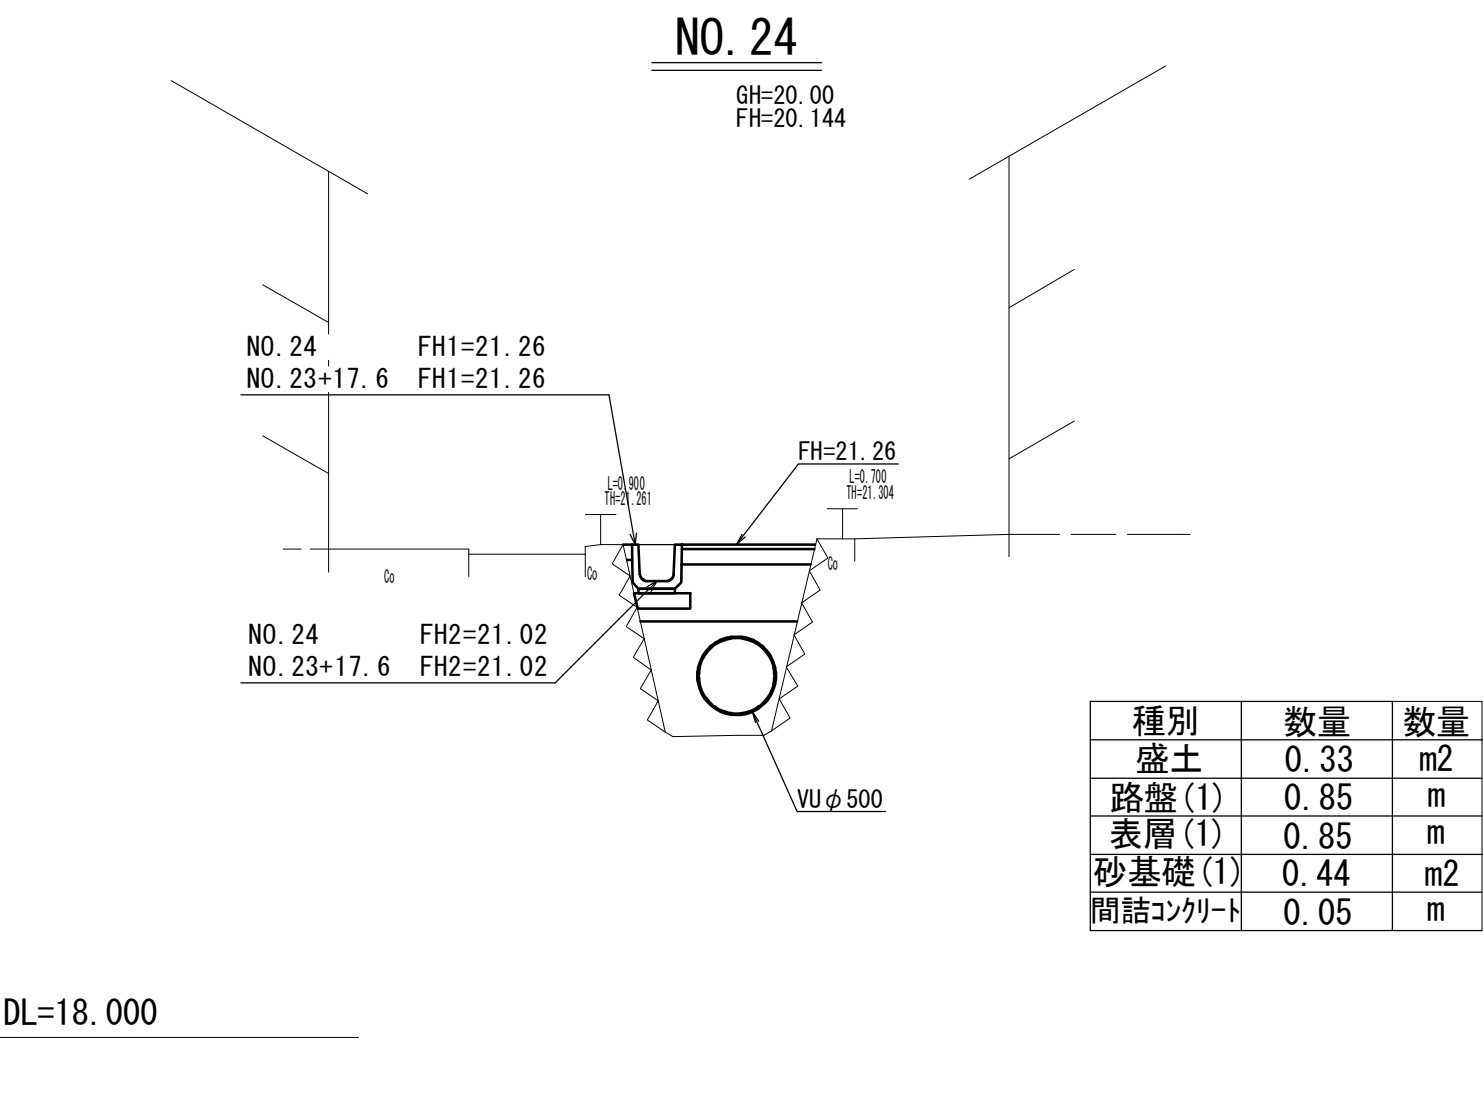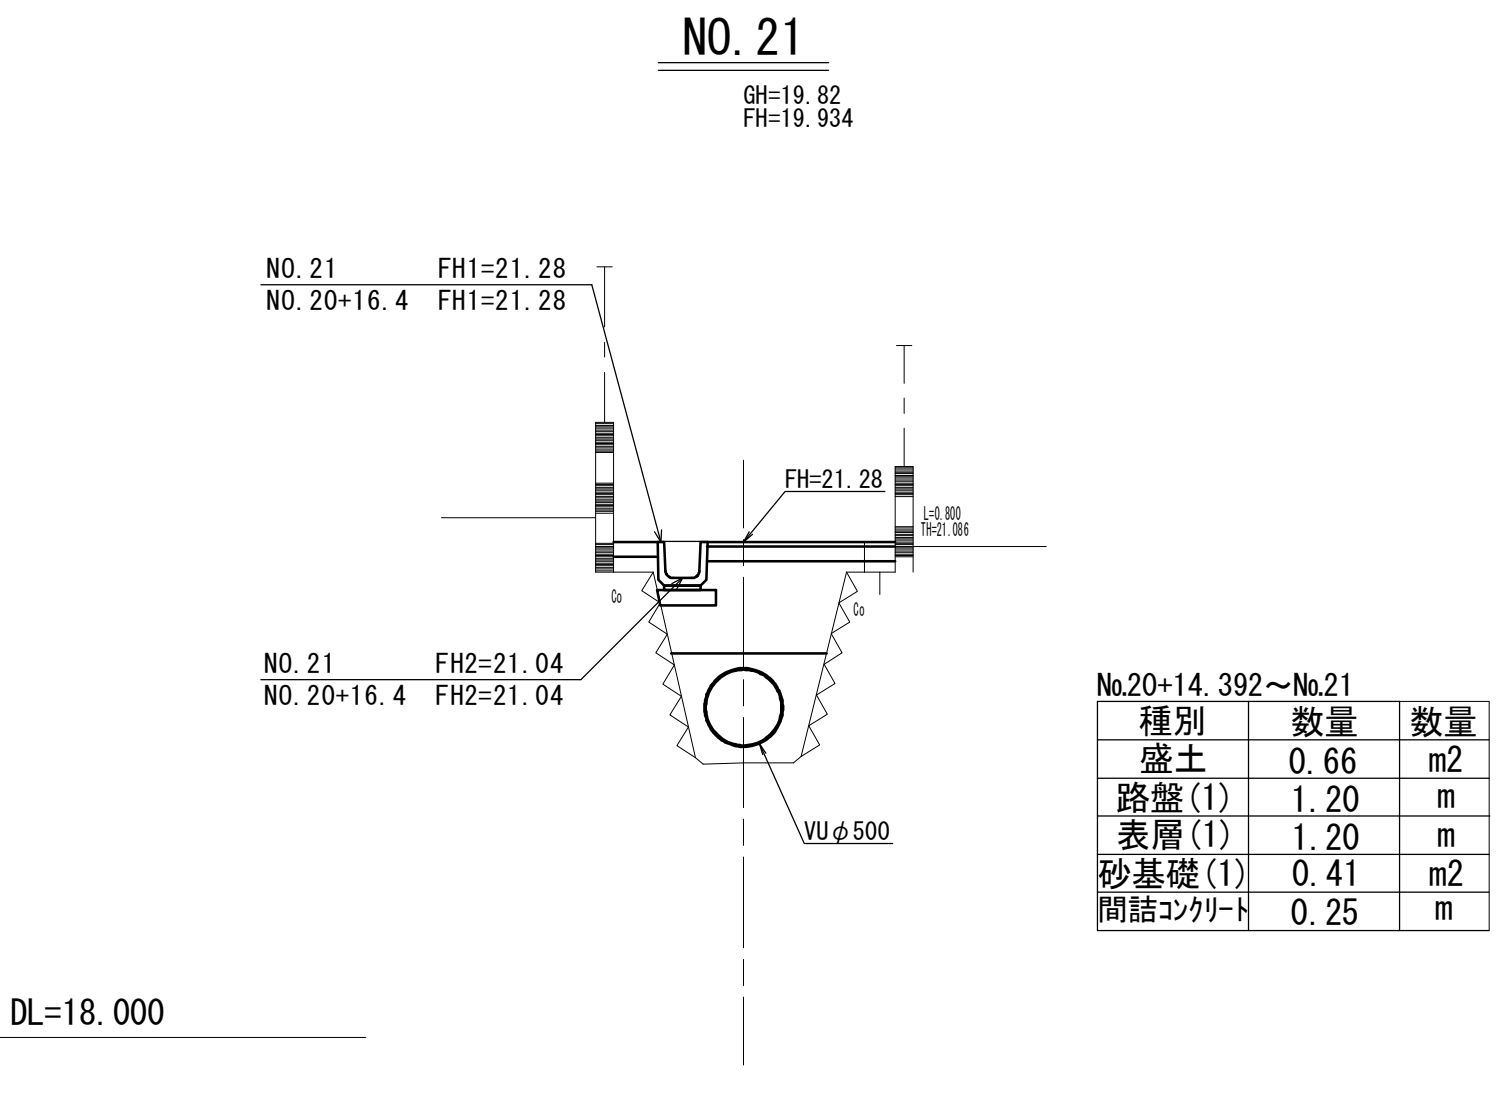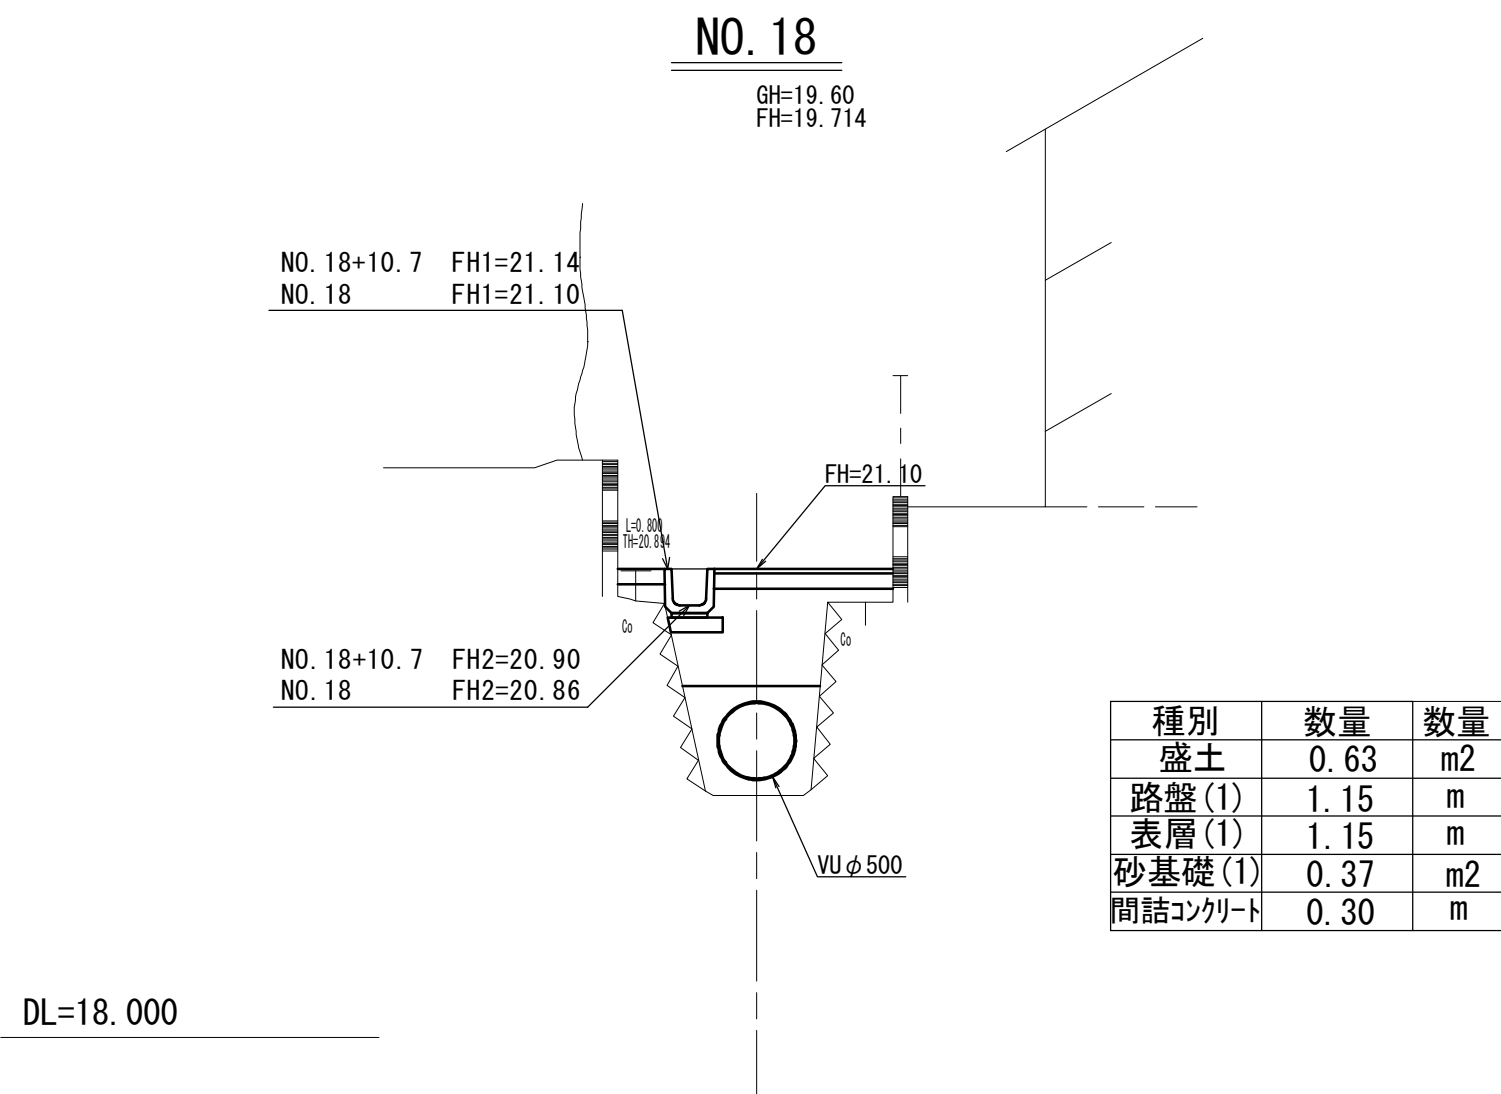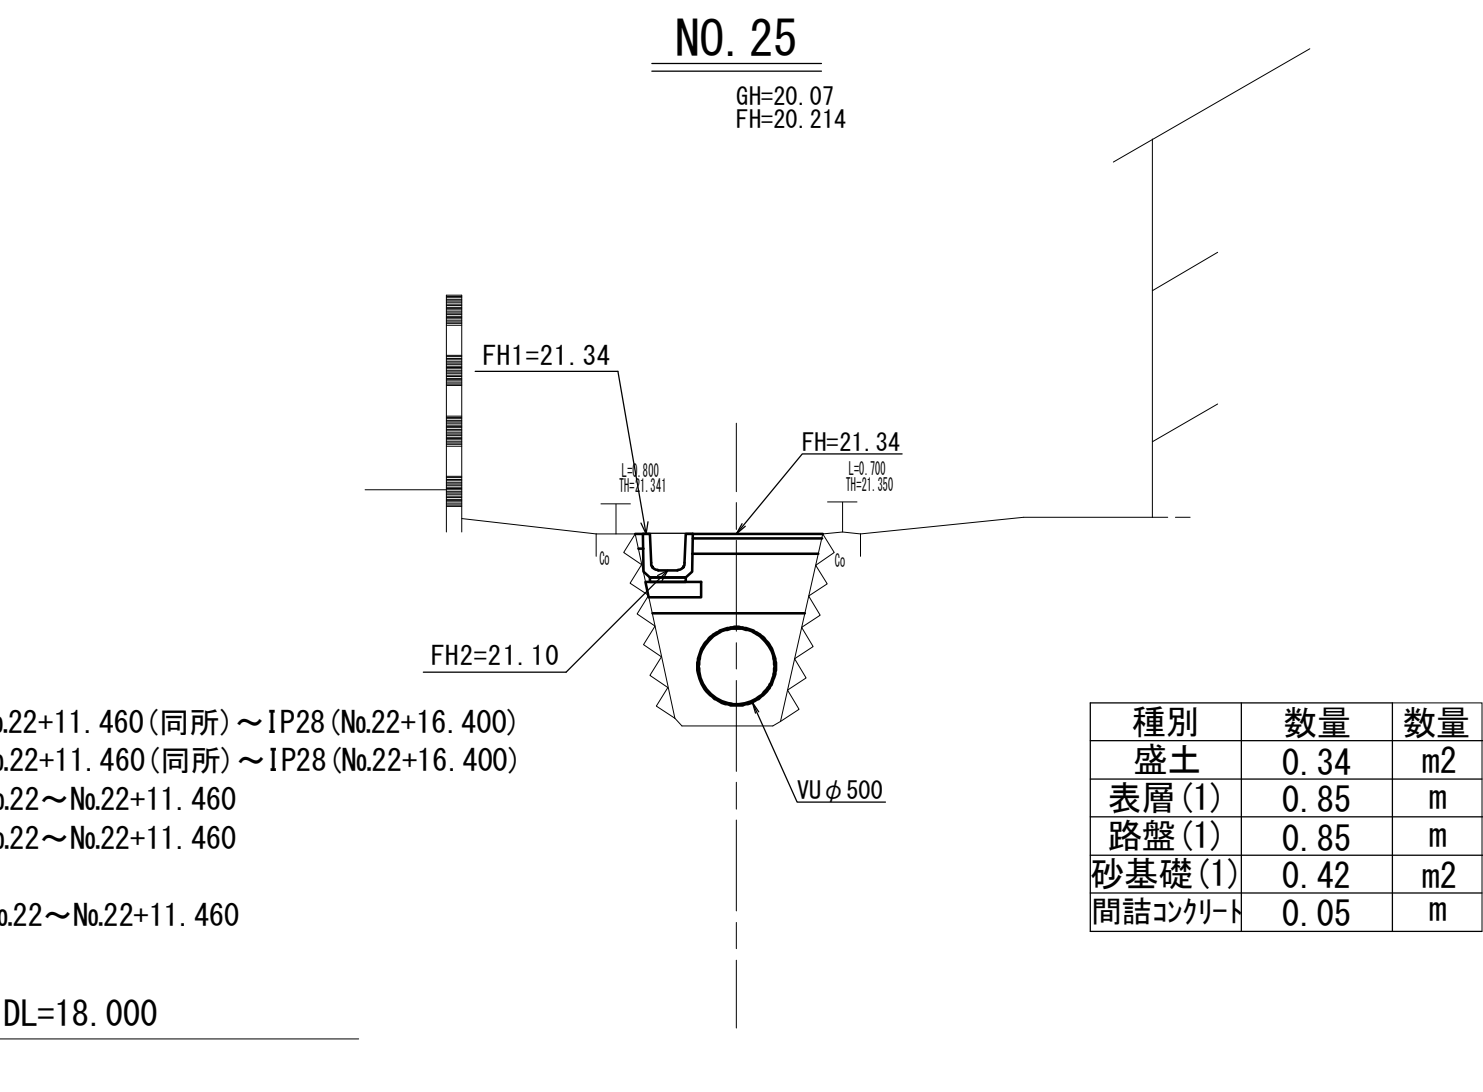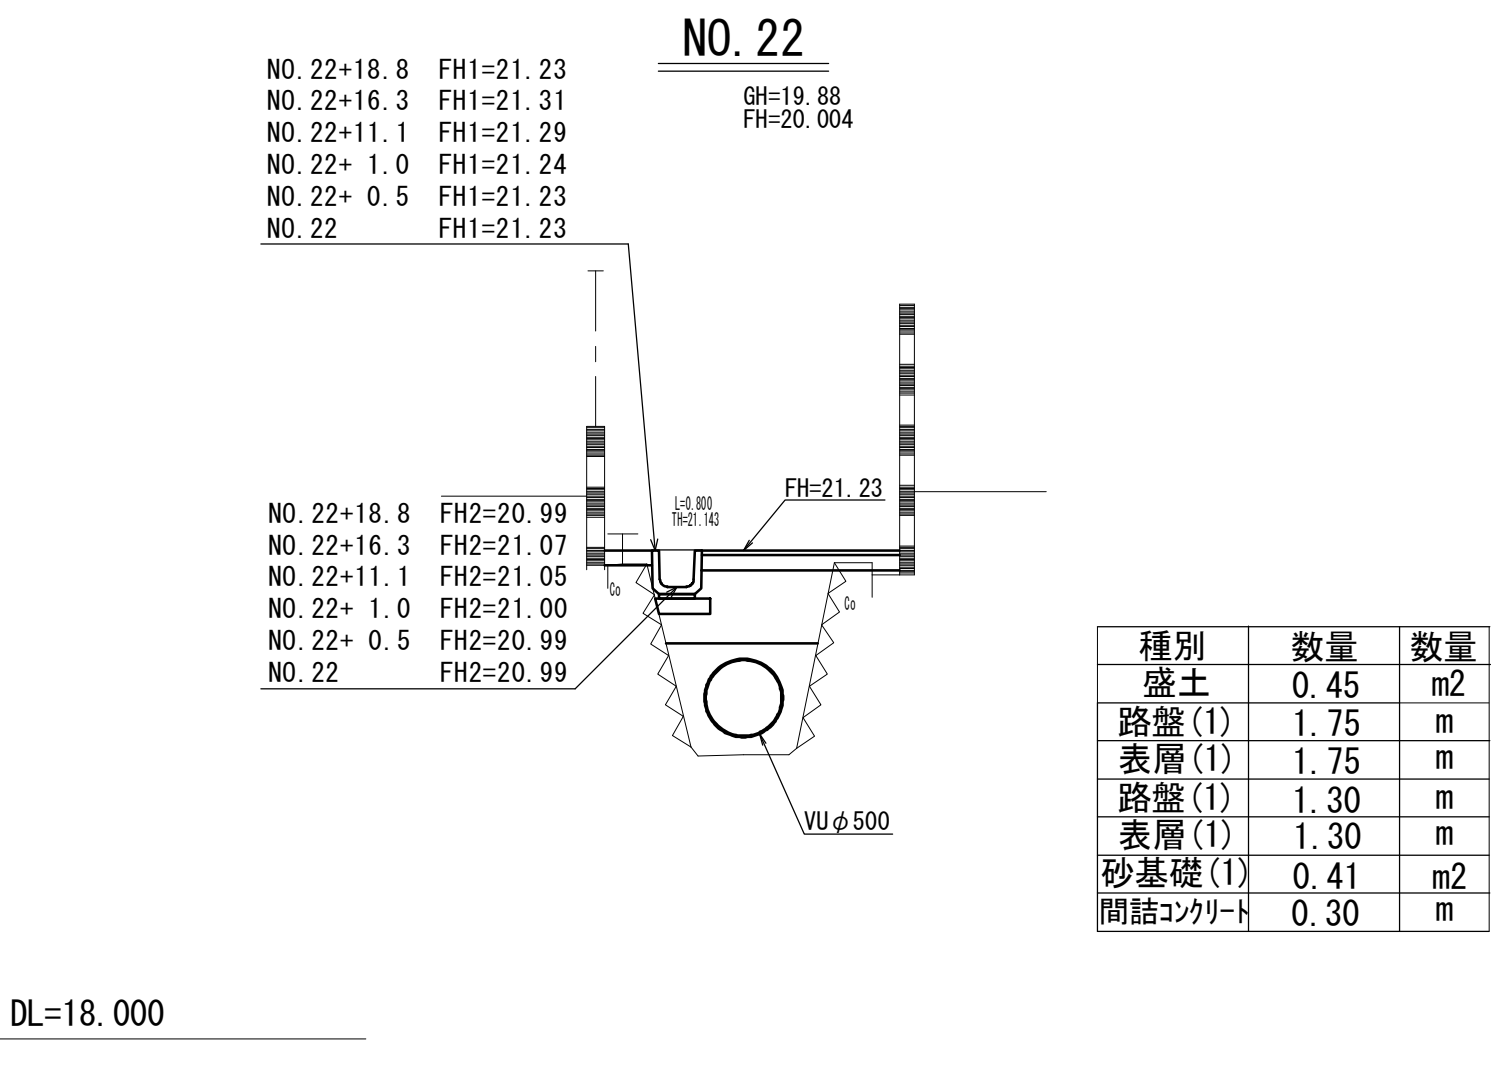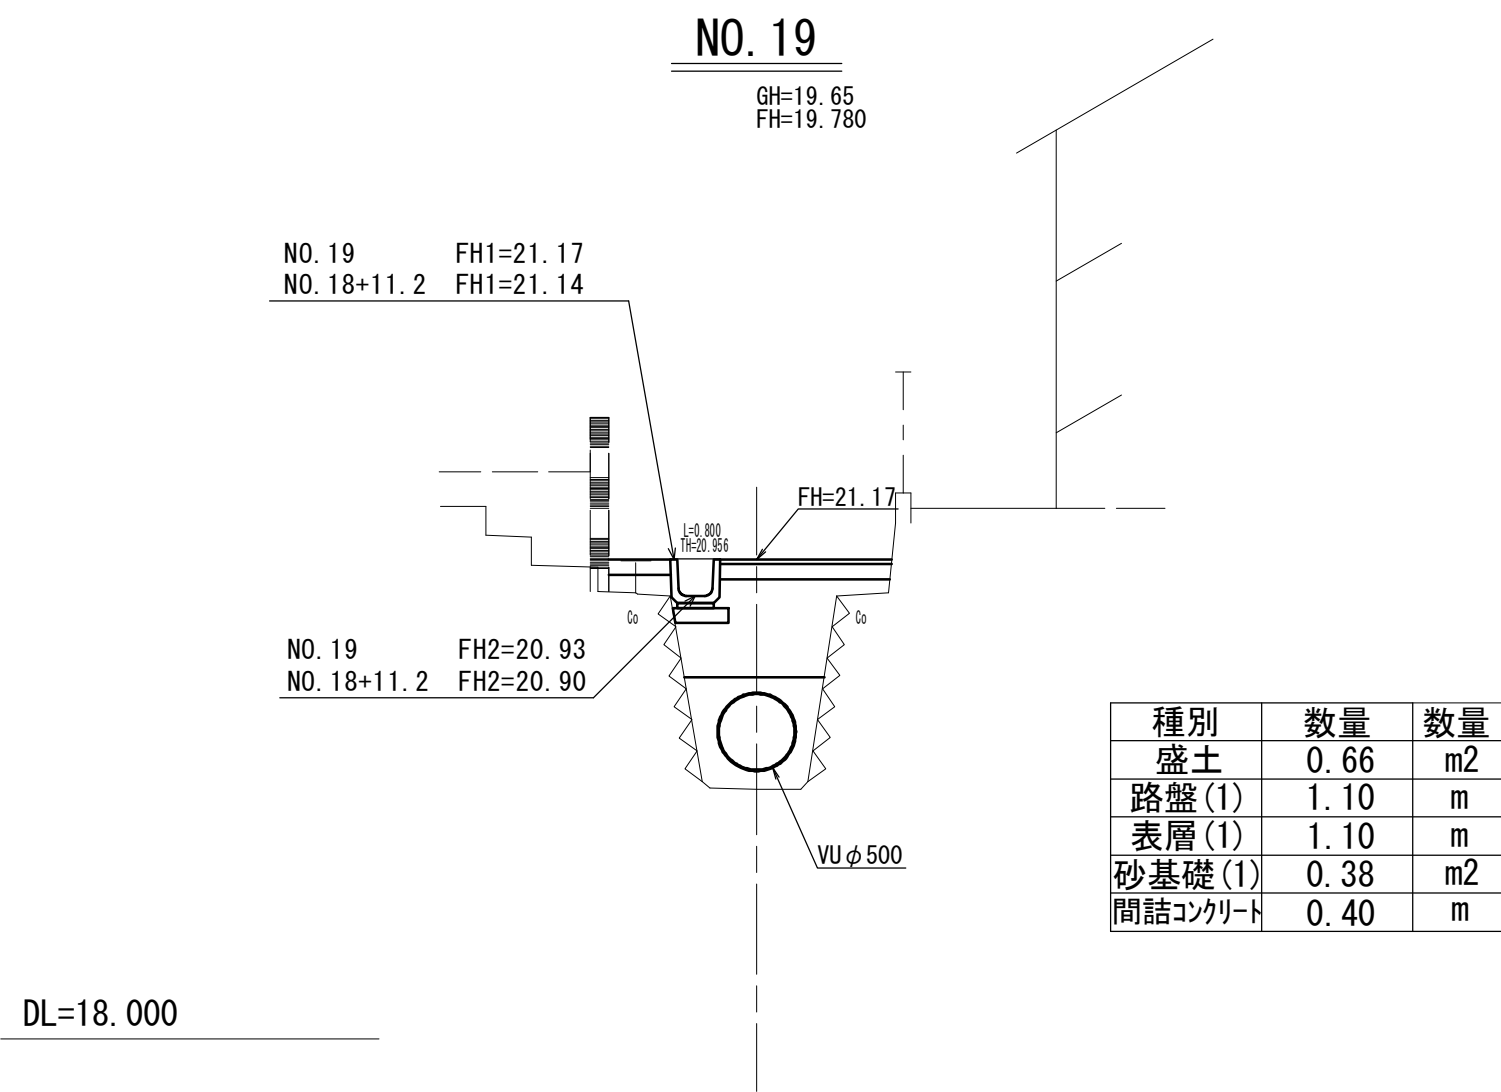


※この図面はA1サイズを原寸とする。

工 事 名	令和元年度南道整備第3号 久居駅周辺地区都市再生整備事業に伴う 避難路整備工事(その3)		
施工箇所名	津市久居烏木町及び久居寺町地内		
図面の種類	横断面図		
縮 尺	S=1:50	図面番号	3 / 8
事業所名	津 市 建 設 部 津 南 工 事 事 務 所		

各種構造図(1/4)
S=1:200

配管詳細図

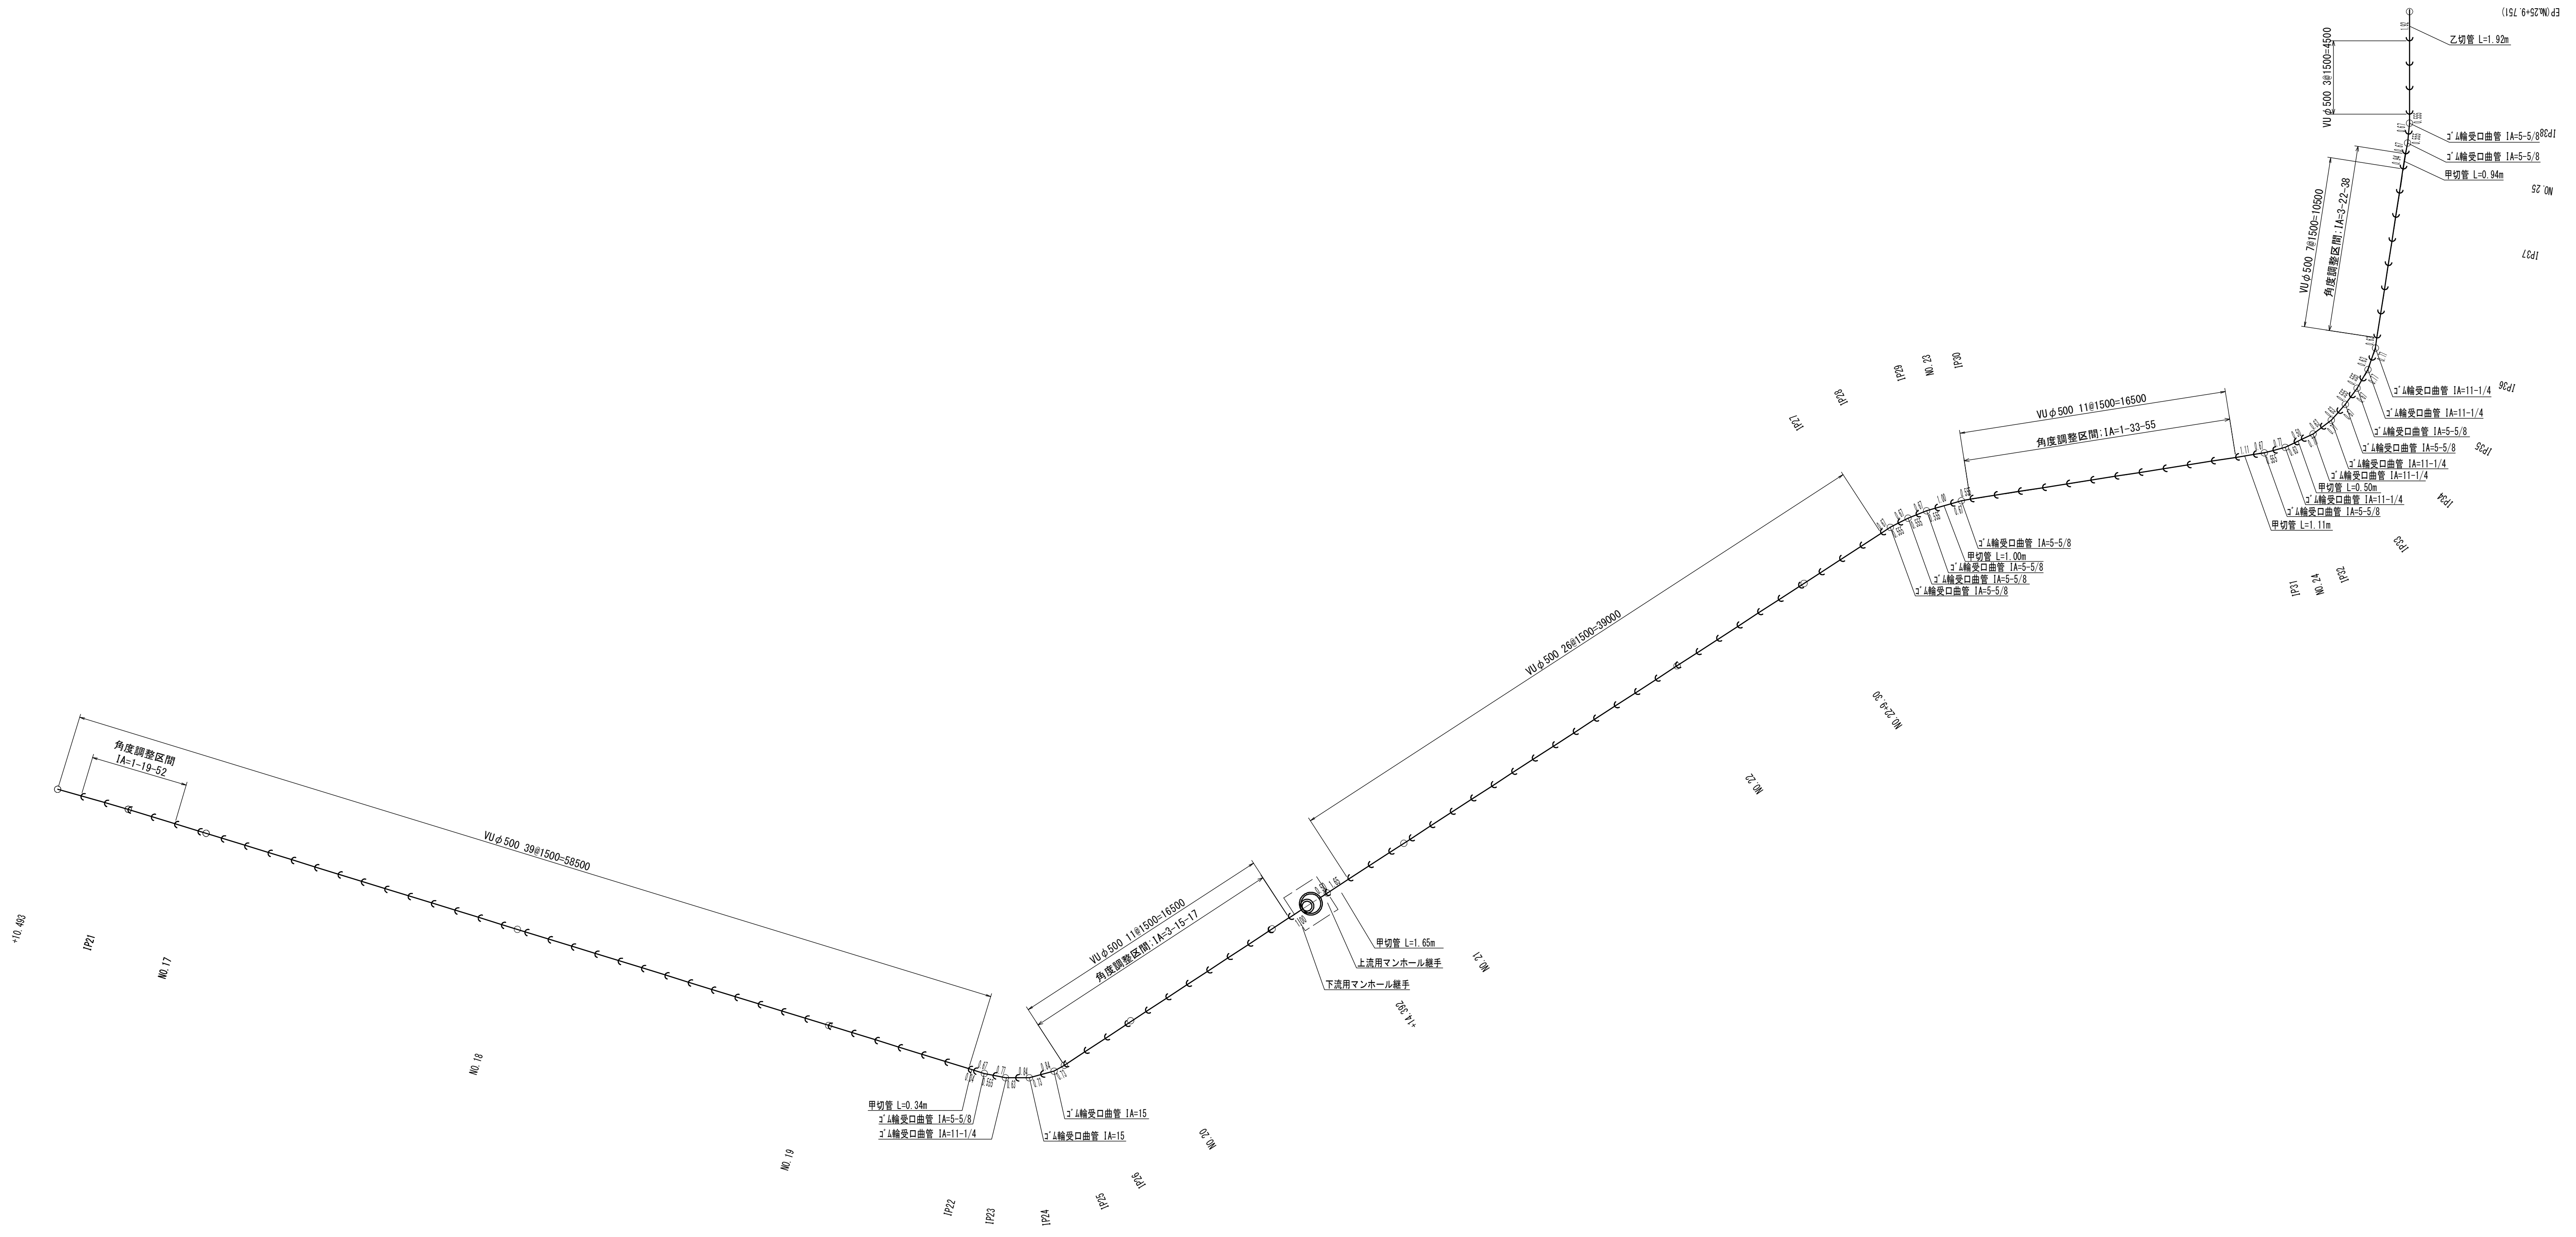


※この図面はA1サイズを原寸とする。

工 事 名	令和元年度南道整備第3号 久居駅周辺地区都市再生整備事業に伴う 避難路整備工事(その3)		
施工箇所名	津市久居烏木町及び久居寺町地内		
図面の種類	各種構造図(1/4)		
縮 尺	S=1:200	図面番号	4 / 8
事業所名	津市建設部 津南工事事務所		

各種構造図(2/4)


プレキャストU型側溝

S=1:20

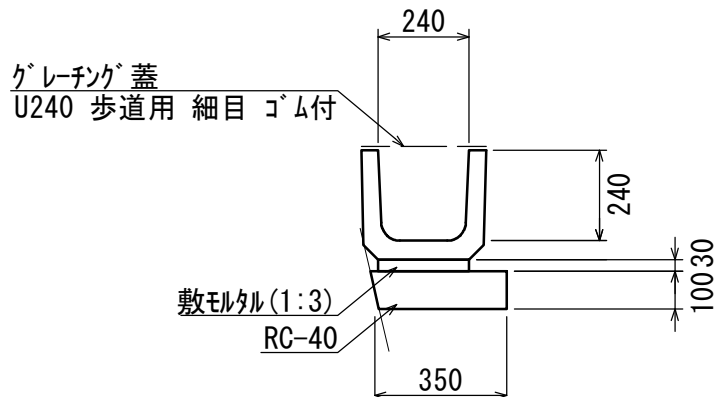

プレキャストU型側溝				10.0m当り
名 称	規 格	単 位	数 量	備 考
プレキャストU字溝	U240 1種	名称 本	U240 16.5	
敷モルタル	1:3	m3	0.07	
基礎材	RC-40	m2	3.50	
基面整正		m2	3.50	

プレキャスト集水柵(1)

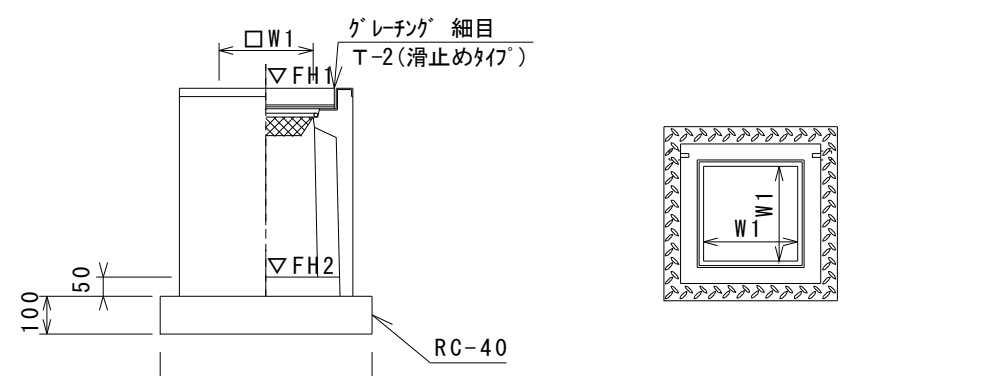

※「グレーチング」について、開閉式を用いること。

プレキャスト集水柵(1)				10箇所当り
名 称	規 格	単 位	数 量	備 考
プレキャスト集水柵		個	10.00	PU樹脂等品以上
インパネトコンクリート	18-8-25 (B8)	m3	0.03	t=50
基礎材	RC-40	m2	3.14	
基面整正		m2	3.14	
タイプ			250A	
蓋タイプ(Gr)			T-2 細目	
W1		mm	250	
W2		mm	560	


プレキャスト集水柵(1)基準高さ一覧表

測 点	天端高さ ▽FH1	柵底高さ ▽FH2	備 考
No. 16+11.2	FH1 = 21.00	FH2 = 20.50	
No. 18+11.2	FH1 = 21.14	FH2 = 20.64	
No. 22+ 1.0	FH1 = 21.24	FH2 = 20.74	
No. 22+19.4	FH1 = 21.23	FH2 = 20.73	
No. 23+17.6	FH1 = 21.26	FH2 = 20.76	

マンホール


組立マンホール(2号組立人孔) S=1:30

平面図

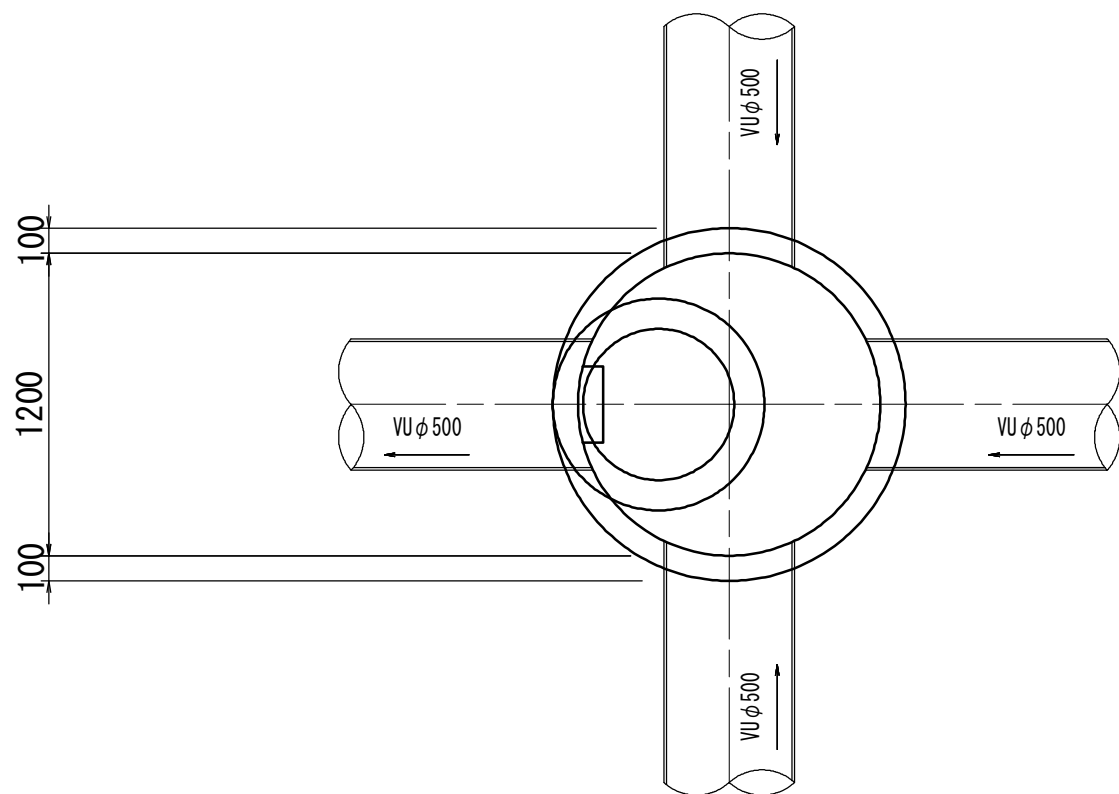

断面図


S=1:30

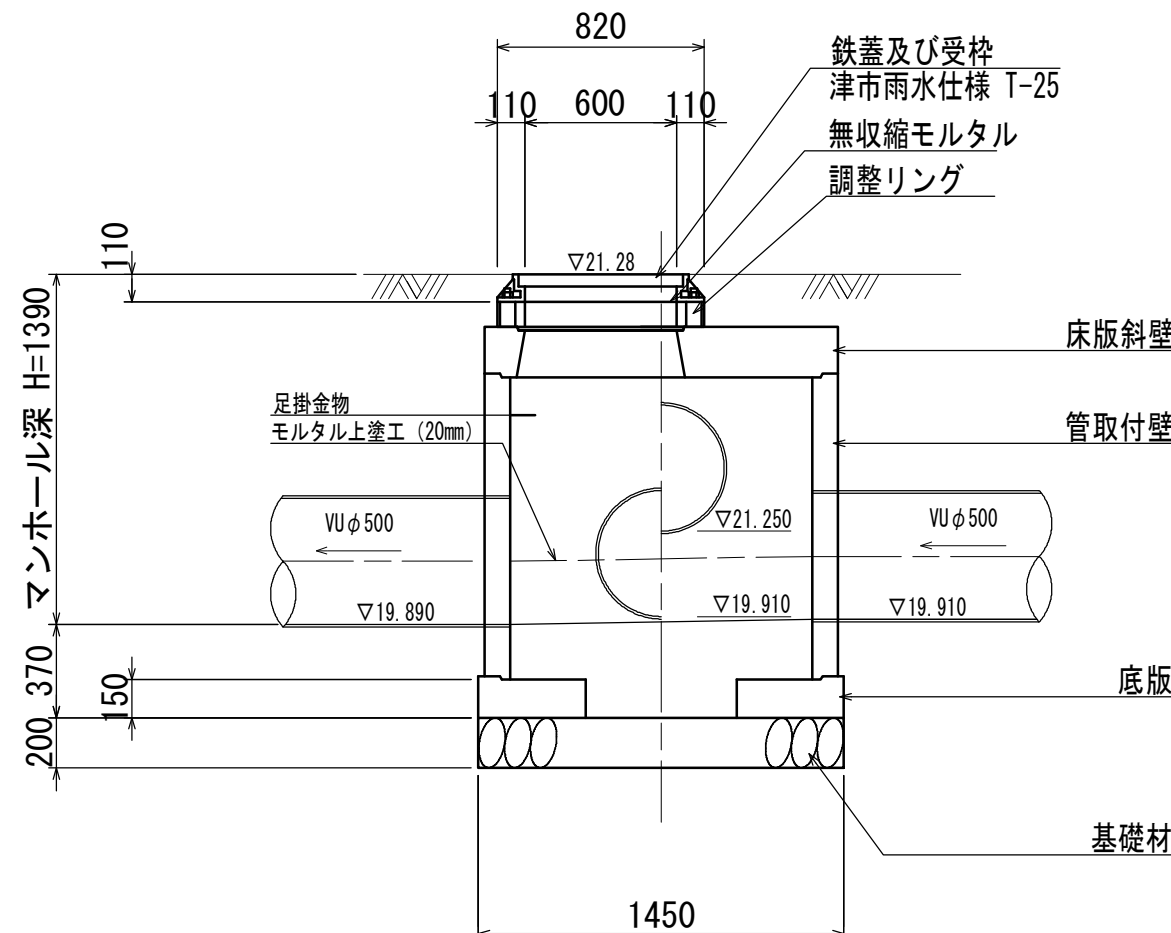


※鉄蓋の仕様については、津市認定マンホール蓋（市章入り）とする。

管渠工 (VUφ500)

S=1:20

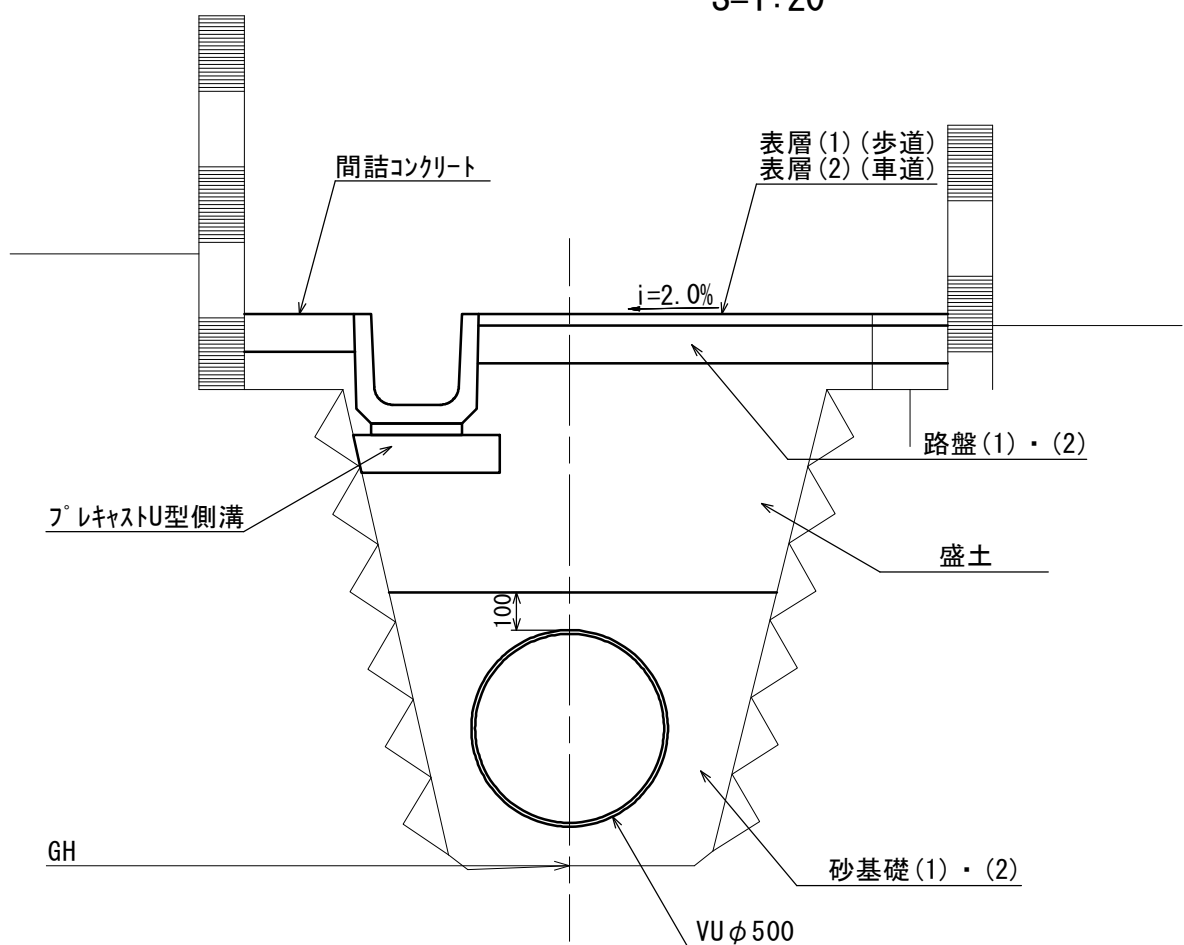

管渠工

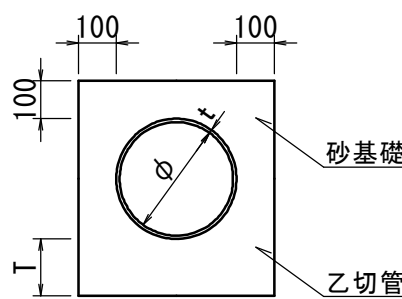

管渠工				10.0m当り
名 称	規 格	単 位	数 量	備 考
塩化ビニル管	VU	-	(2)	
砂基礎(2)	管基礎用砂	m3	3.78	
基面整正		m2	7.20	
φ		mm	500	
t		mm	10.0	
T		mm	200	

※この図面はA1サイズを原寸とする。


工 事 名	令和元年度南道整備第3号 久居駅周辺地区都市再生整備事業に伴う 避難路整備工事(その3)		
施工箇所名	津市久居烏木町及び久居寺町地内		
図面の種類	各種構造図(2/4)		
縮 尺	図示	図面番号	5 / 8
事業所名	津市建設部津南工事事務所		

各種構造図 (3/4)

S=1:20


取付管 (1)

S=1:20

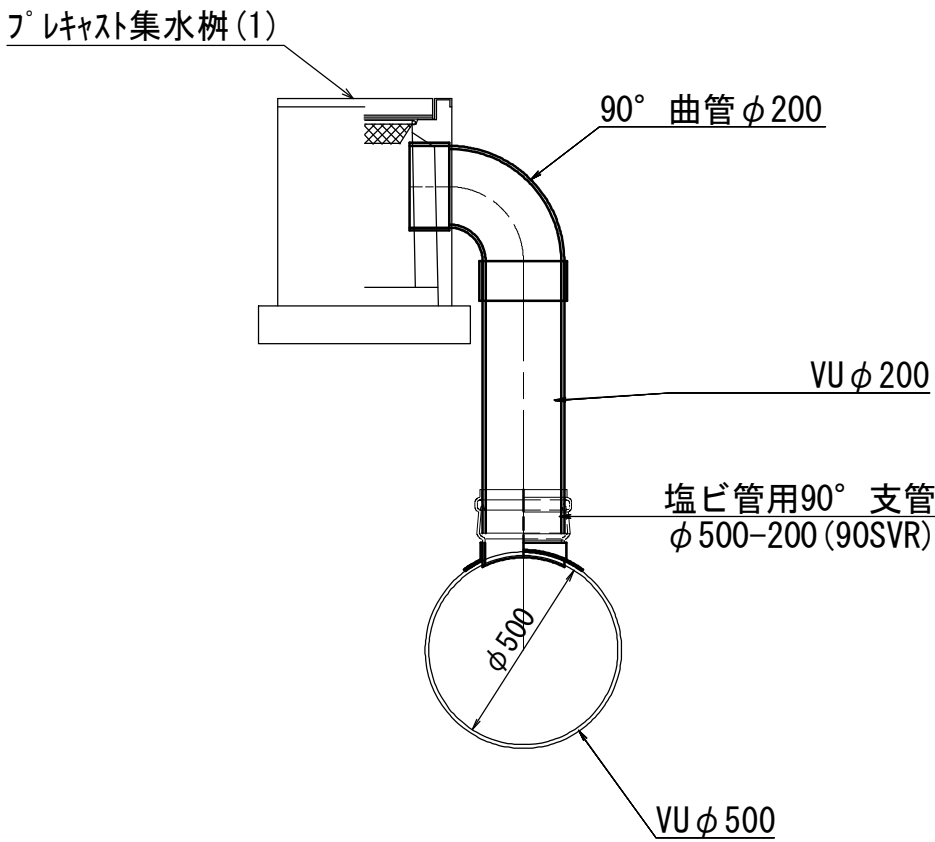

取付管 (2) ~ (9)

S=1:20

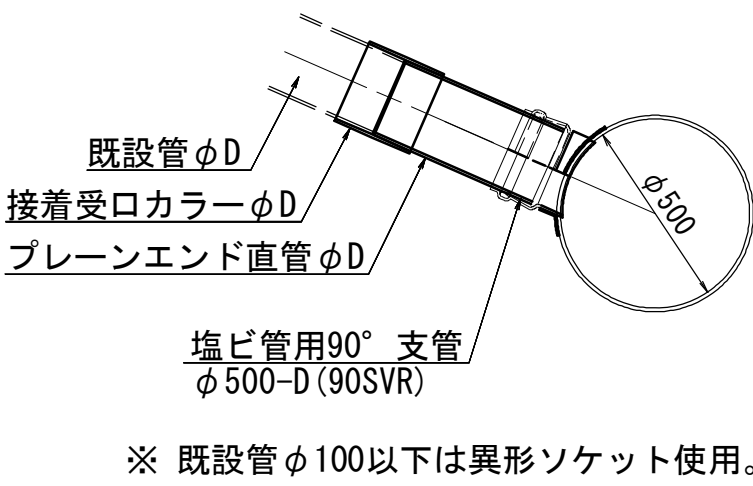


スロープ

S=1:100




断面図

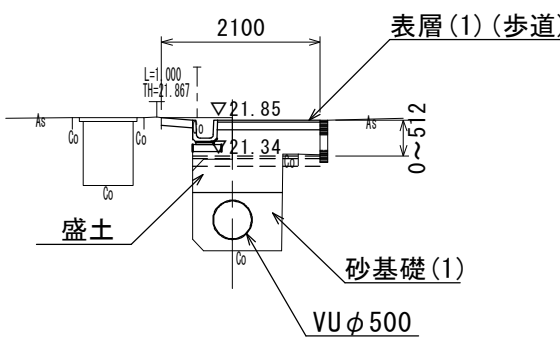


舗装構成図

S=1:20

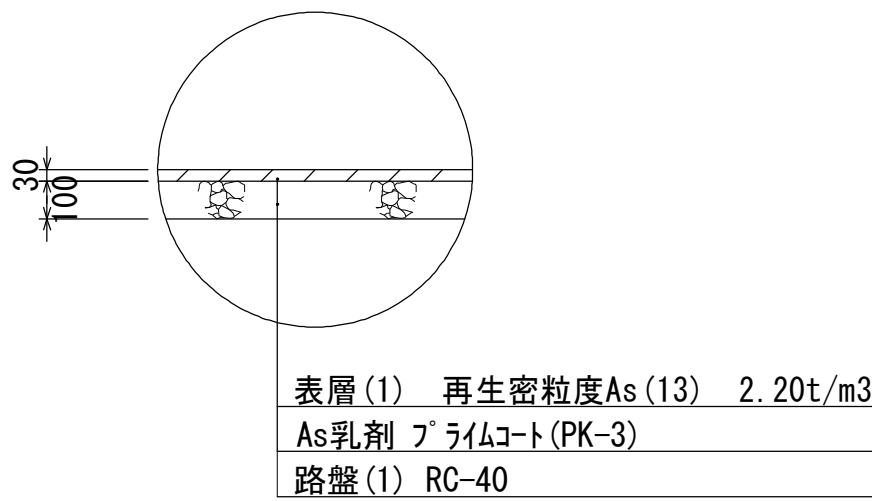

舗装構成図

S=1:20

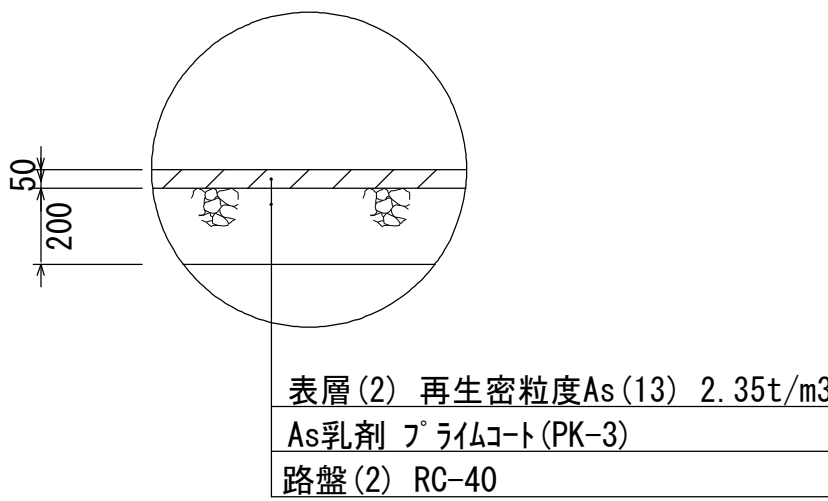


※この図面はA1サイズを原寸とする。

工 事 名	令和元年度南道整備第3号 久居駅周辺地区都市再生整備事業に伴う 避難路整備工事(その3)		
施工箇所名	津市久居烏木町及び久居寺町地内		
図面の種類	各種構造図 (3/4)		
縮 尺	図示	図面番号	6 / 8
事業所名	津 市 建 設 部 津 南 工 事 事 務 所		


(市单独工事)

Technical drawing of a rectangular mold assembly. The main view is a cross-section showing a base plate labeled "RC-40" with a width dimension "□W2". On top of the base is a mold body with a total height dimension of "100". The mold body has a top layer of "ゲレータゲ 細目" (Gelatin Gel Fine Mesh) with a thickness dimension "T-2 (滑止め147)". Below this is a layer labeled "▽FH1" and another layer labeled "▽FH2". The mold body has a width dimension "□W1". A detail view on the right shows a cross-section of the mesh layer, labeled "W1".


フ°レキャスト集水桟(3)

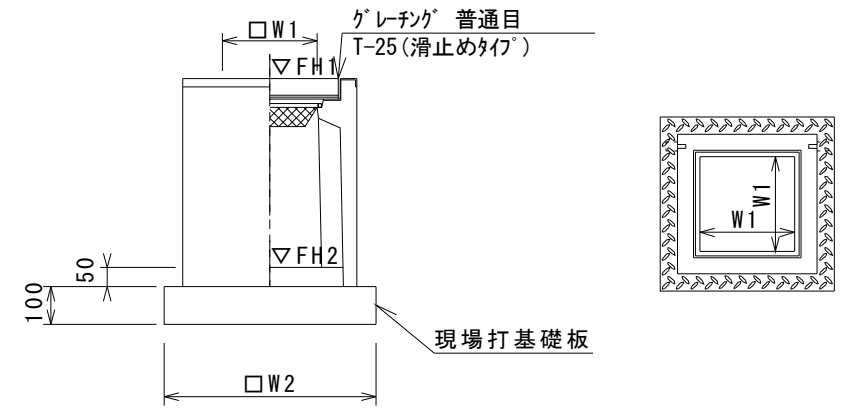

小口止 (1)

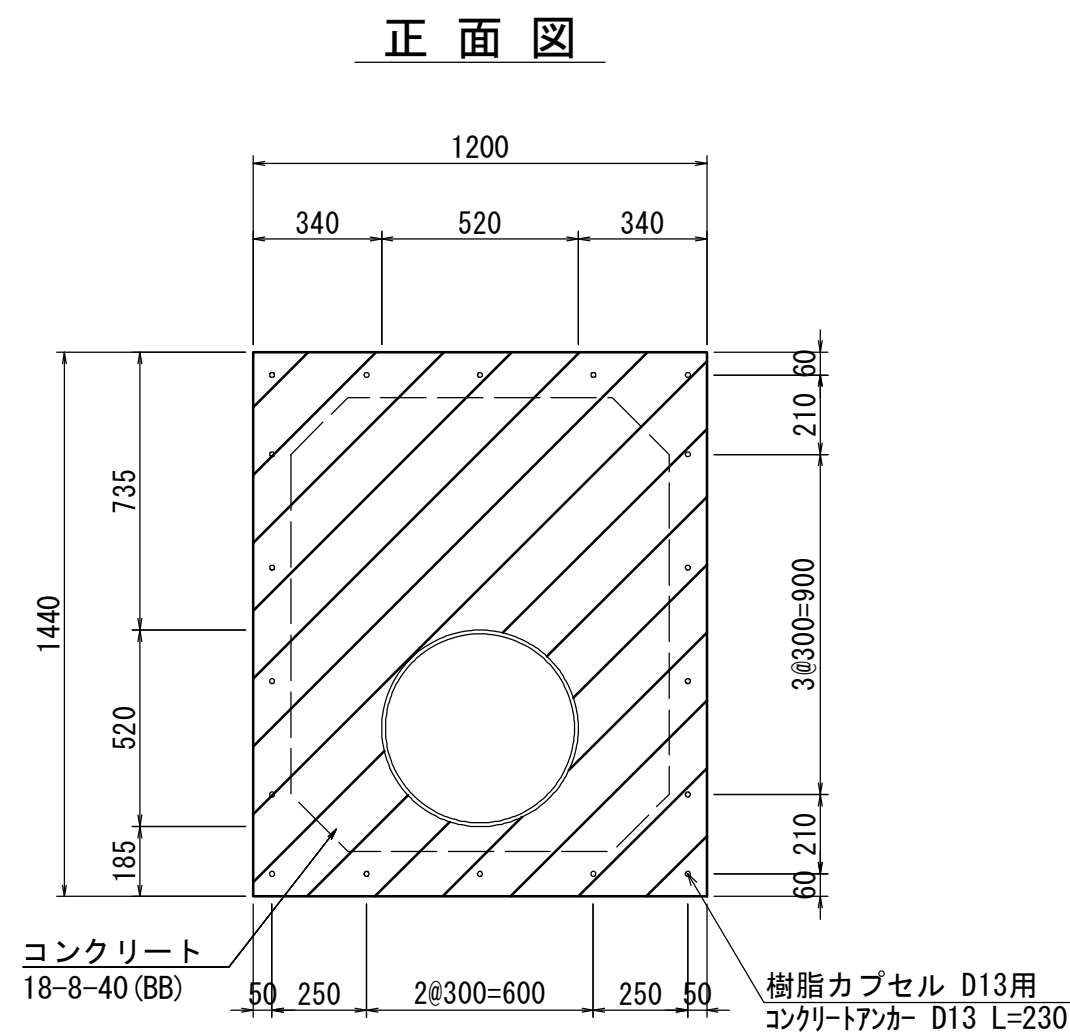

小口止(1)				1式当り
名 称	規 格	単位	数量	備考
コンクリート	18-8-40(BB)	m3	0.45	
型 枠		m2	3.32	
コンクリート剛孔工		口	18.00	
樹脂カプセル	D13用	本	18.00	
コンクリートアンカー筋挿入	D13 L=230	本	18.00	
		本	18.00	

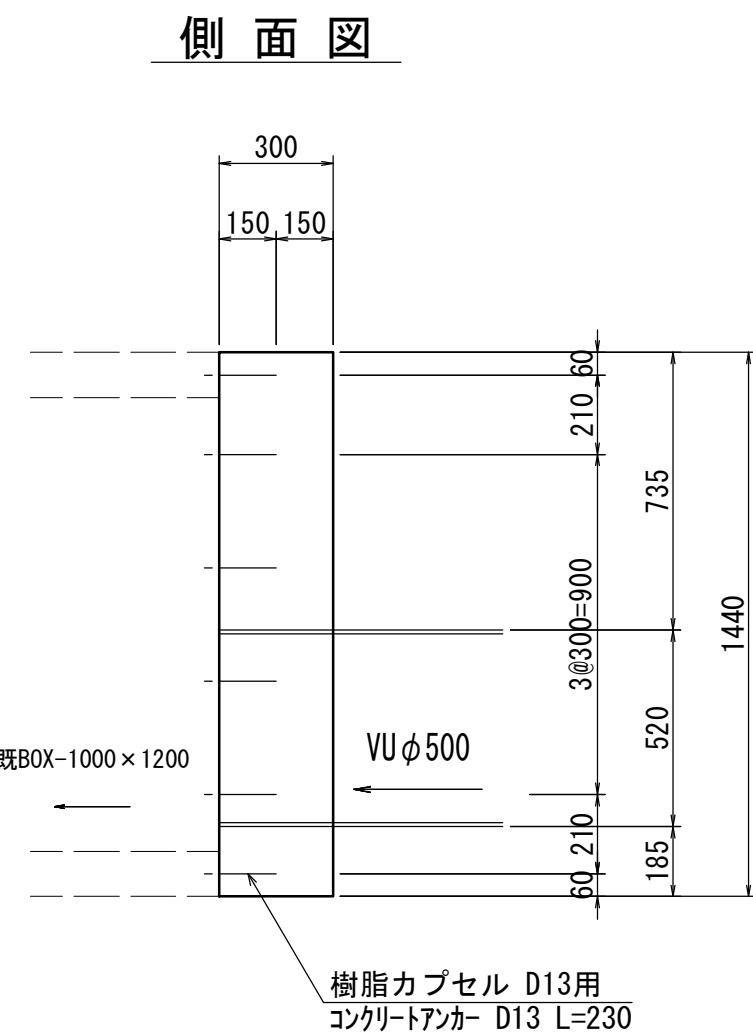


7) レキャスト集水樹 (2)				10箇所当り	
名 称	規 格	単 位	数 量		備 考
7) レキャスト集水樹		個	10	0.00	PU樹脂等品以上 t=50
インバートコンクリート	18-8-25(BB)	m3	0	0.08	
基礎材		m2	5	3.3	
基礎修正		m2	5	3.3	
タイプ			400C		
蓋タイプ(Gr)			1-2組		
W1		mm	400		
W2		mm	730		

フ レキスト集水樹(2)基準高さ一覧表			
測 点	天端高さ ▽FH1	樹底高さ ▽FH2	備 考
No. 20+10.1	FH1 = 21.27	FH2 = 20.41	

7) レキャスト集水柵 (3)			10箇所当り				
名 称	規 格	単 位	数 量				備 考
			(3)				
ﾌﾟﾚｶｽﾄ集水柵		個	10.00				AS柵同等品以上 t=50
ｲﾝﾊﾞｰｺﾝｸﾘｰﾄ	18-9-25 (BB)	m3	0.18				
現場打基礎板		枚	10.00				
基礎整正		m2	800.6				
ﾀｲﾌﾟ			600×600×1.25				
蓋ﾀｲﾌﾟ(Gr)			T-25 普通目				
W1		mm	600				
W2		mm	930				

測 点	天端高さ ▽FH1	樹底高さ ▽FH2	備 考
No. 20+13.5	FH1 = 21.28	FH2 = 20.04	

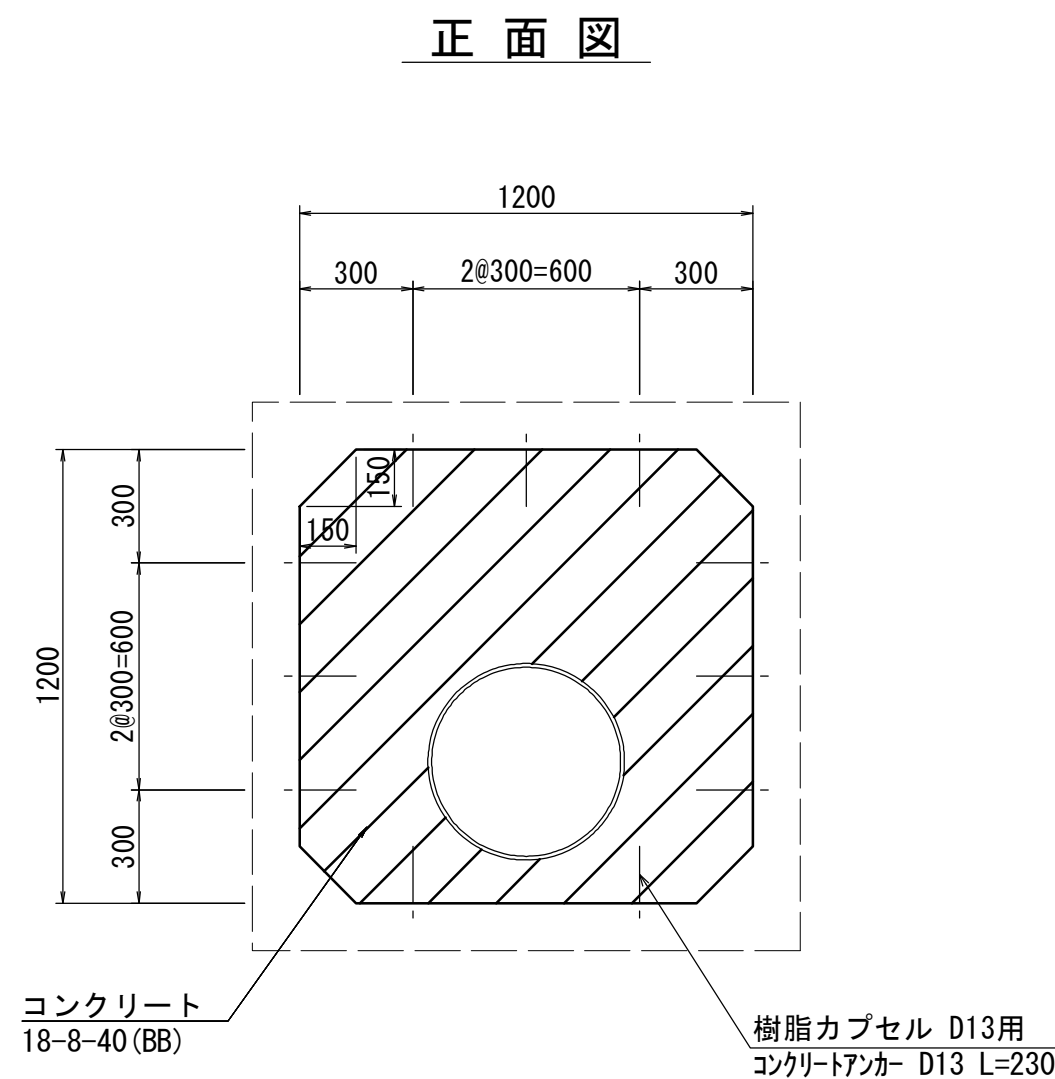


小口止 (2)				1式当り
名 称	規 格	単位	数量	備考
コンクリート	18-8-40 (BB)	m ³	0.35	
型 枠		m ²	2.37	
コンクリート 削孔工		孔	11.00	
樹脂カプセル	D13用	本	11.00	
コンクリートポン	D13 L=230	本	11.00	
ポンカ筋挿入		本	11.00	

Figure 1 shows the reinforcement details for the main reinforcement of the main reinforcement. The diagram illustrates a cross-section of a concrete slab with a width of 100 mm. The main reinforcement consists of two bars, W1 and W2, with a diameter of 18 mm. The bars are spaced at 100 mm. The concrete has a strength of 18.8-25 (BB). The reinforcement is detailed with a lap length of 150 mm and a lap length of 150 mm. The bars are labeled W1 and W2, and the concrete is labeled 18.8-25 (BB). The reinforcement is detailed with a lap length of 150 mm and a lap length of 150 mm.


現場打基礎板				10枚当り	
名 称	規 格	単 位	数 量		備 考
現場打基礎板		枚	10.00		
コンクリート	18-8-25 (8B)	m3	0.86		
同上 型枠		m2	2.51		
踏盤紙	クラフト紙	m2	8.60		
溶 接 金 網	φ6 150×150	m2	6.89		
W1		mm	830		
W2		mm	830		

S=1:20

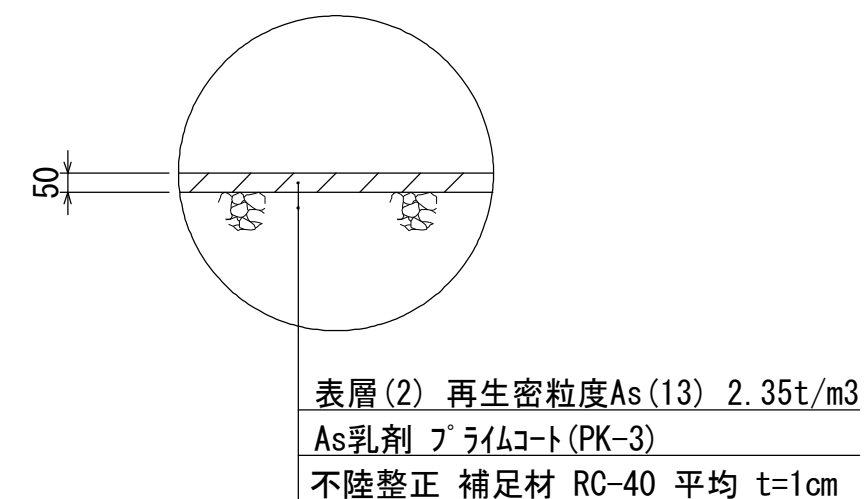

小口止 (2)


S=1:20

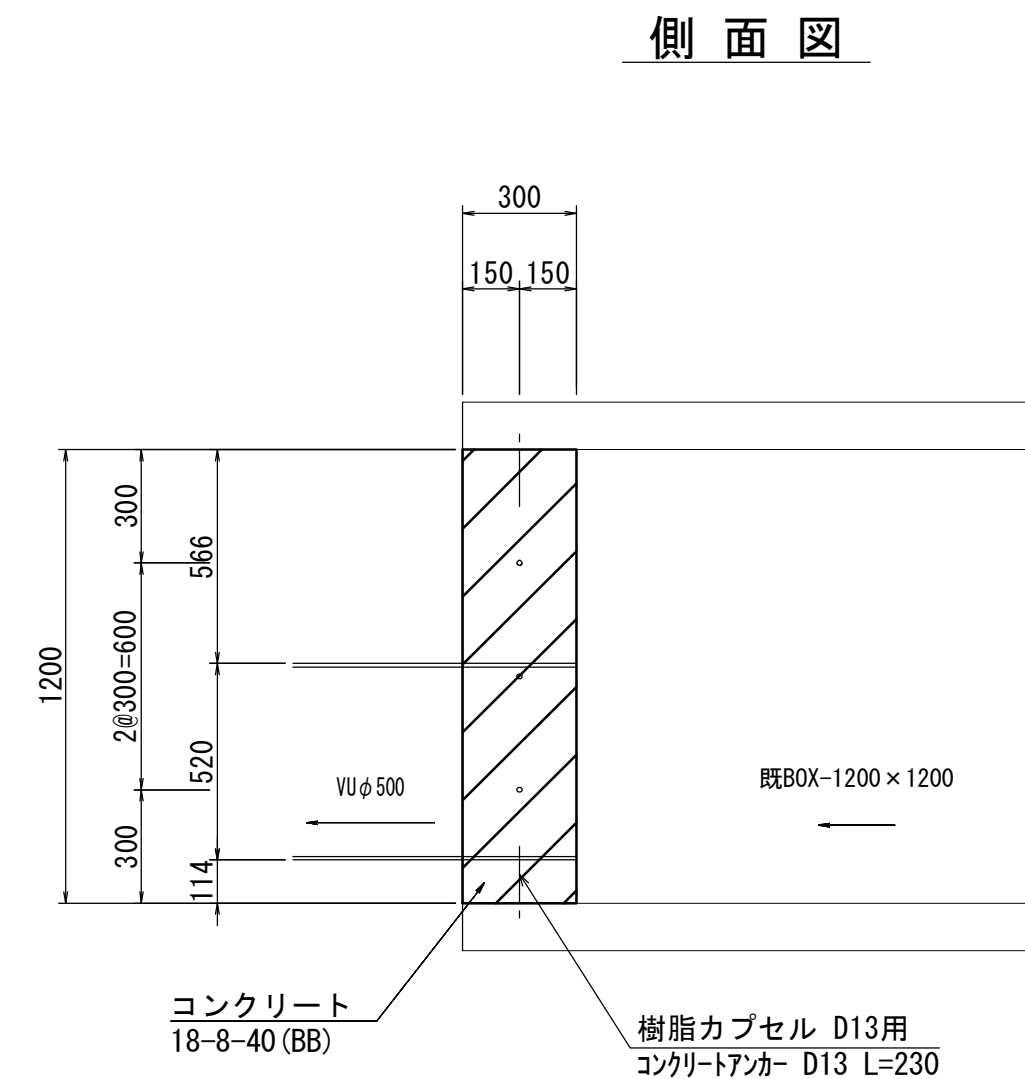


※この図面はA1サイズを原寸とする。			
工 事 名	令和元年度南道整備第3号 久居駅周辺地区都市再生整備事業に伴う 避難路整備工事(次の3)		
施工箇所名	津市久居高木町及び久居寺町地内		
図面の種類	各種構造図(4/4)		
縮 尺	図示	図面番号	7 / 8

土留工標準図 (参考)
(軽量金属支保材使用の場合)

断面図
S=1/20

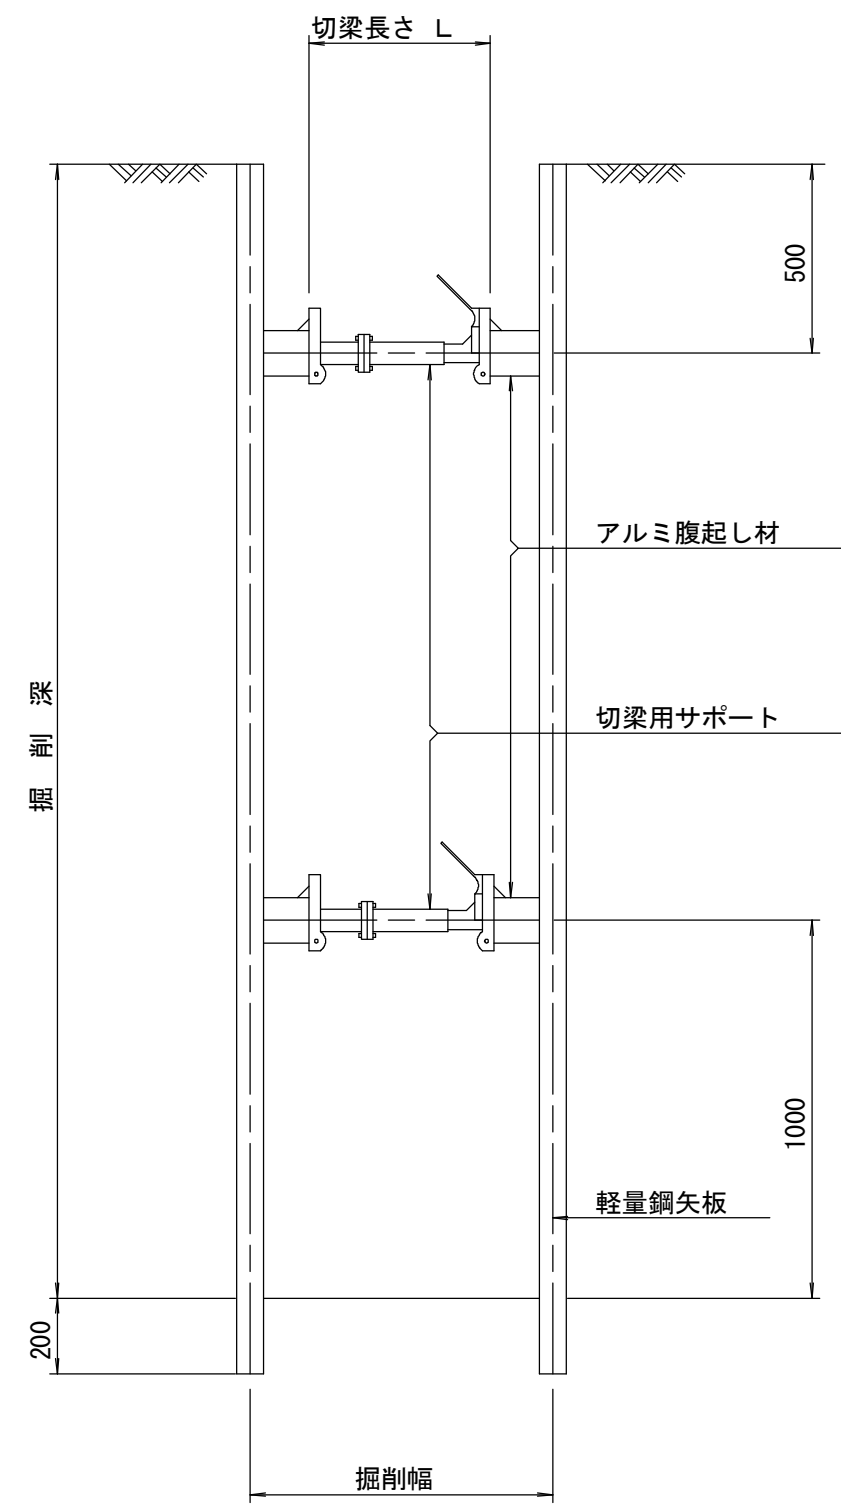

軽量鋼矢板 標準図
S=1/5

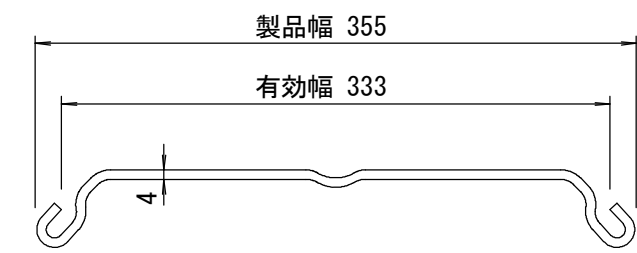


支保工段数表

掘削深 (m)	矢板長 (m)	支保工段数 (段)
1.5<H≤1.8	2.0	1
1.8<H≤2.0	2.5	1
2.0<H≤2.3	2.5	2
2.3<H≤2.8	3.0	2
2.8<H≤3.3	3.5	2
3.3<H≤3.5	4.0	2
3.5<H≤3.8	4.0	3

※ マンホール部掘削時においては、掘削深に応じた軽量鋼矢板を使用すること。

平面図
S=1/20

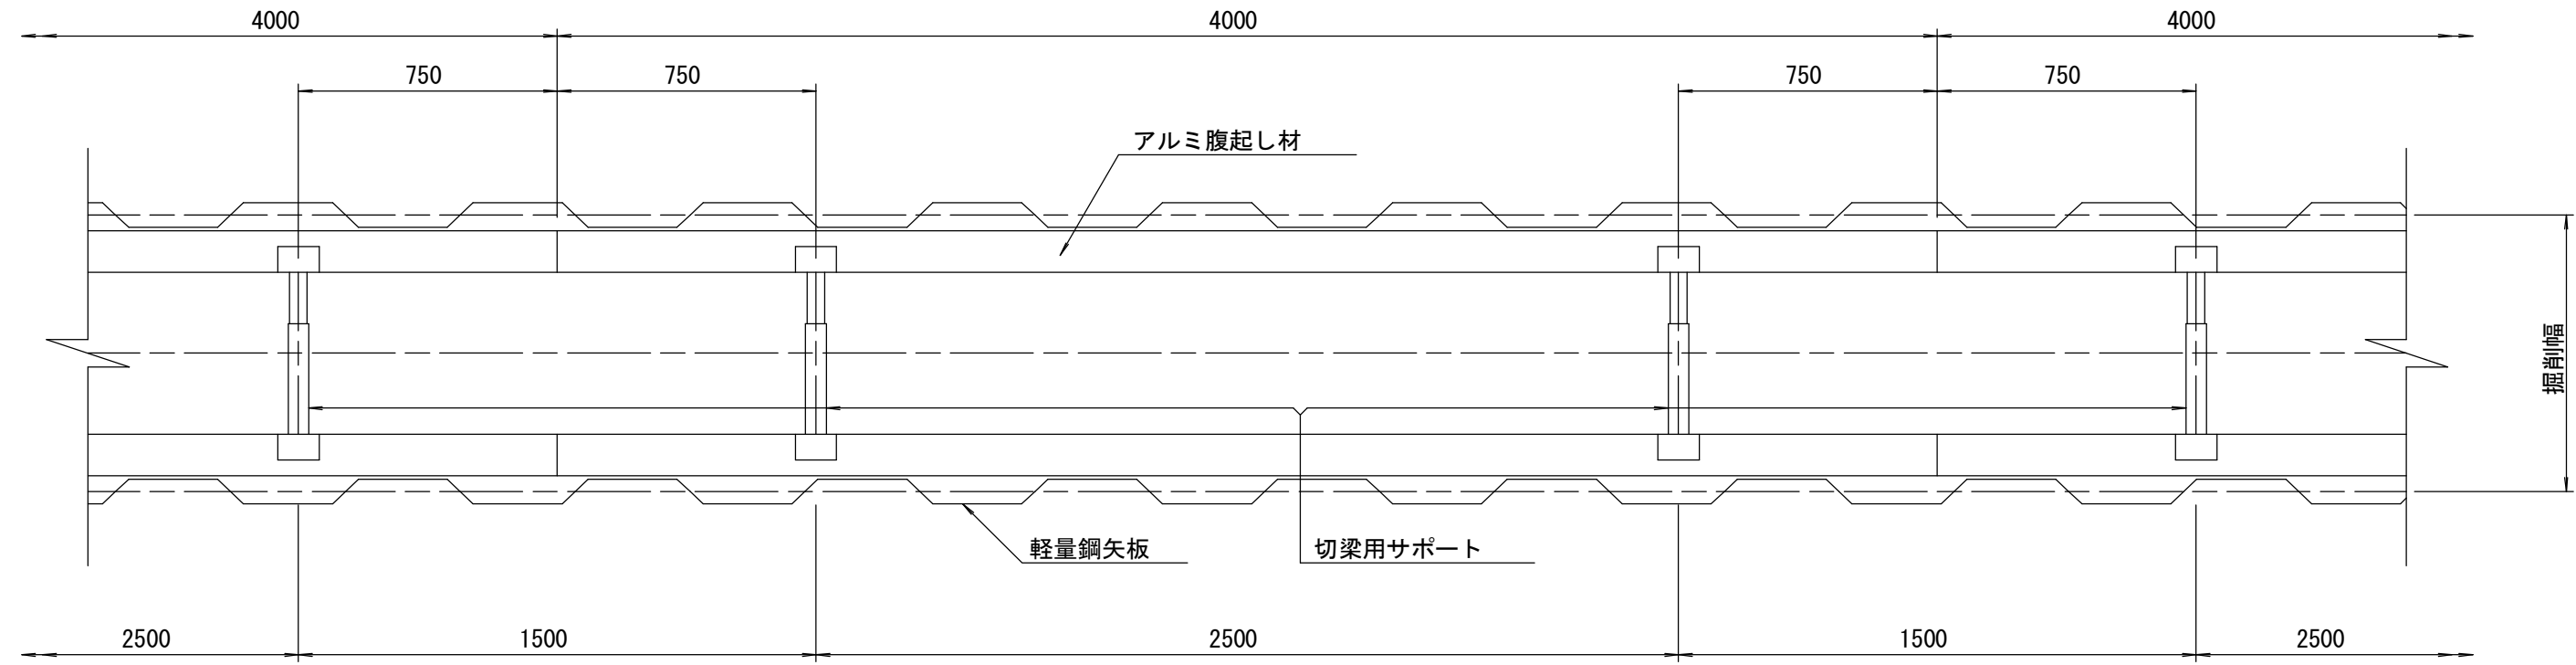

※この図面はA1サイズを原寸とする。 (参考)

工 事 名	令和元年度南道整備第3号 久居駅周辺地区都市再生整備事業に伴う 避難路整備工事(その3)		
施工箇所名	津市久居烏木町及び久居寺町地内		
図面の種類	土留工標準図 (軽量金属支保材使用の場合)		
縮 尺	図示	図面番号	8 / 8
事業所名	津市建設部津南工事事務所		