


平面図


S=1:250

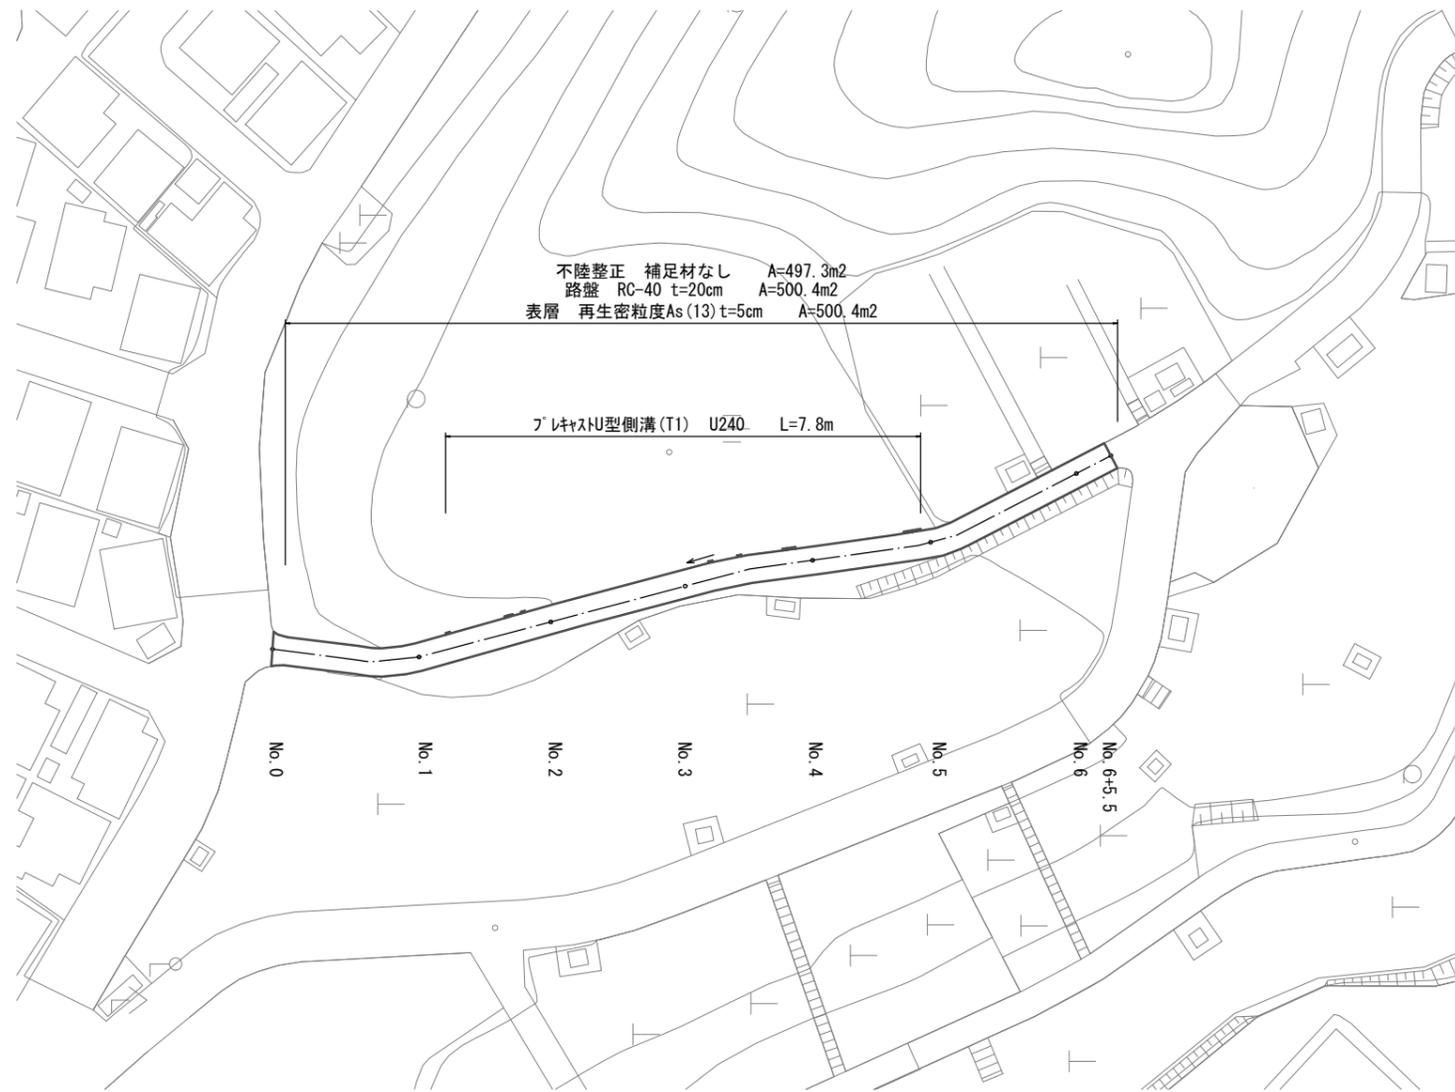

工法図


舗装工断面図

S=1:10

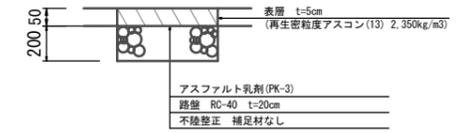

プレキャストU型側溝(T1)

S=1:20

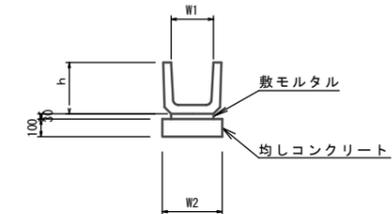

プレキャストU型側溝(T1)

名称	規格	単位	数量		備考
			(T1)	10.0m当り	
鉄筋コンクリートU型側溝	名称 240 値 16.5				リサイクル資源製品
敷モルタル	1:3	m <sup>3</sup>	0.07		
基礎材	RC-40	m <sup>3</sup>	-		
均しコンクリート	18-8-40(BB)	m <sup>3</sup>	0.34		
同上型枠		m <sup>2</sup>	2.00		
基面整正		m <sup>2</sup>	3.40		
h		mm	240		
W1		mm	240		
W2		mm	340		


1.0m当り		
床面り	0.35	m <sup>2</sup>
埋戻し	0.27	m <sup>2</sup>
舗装版破砕(1)	0.40	m
コンクリート構造物取壊し	0.04	m <sup>2</sup>

※基準高については既設構造物合わせとする。

標準横断面図

S=1:50

No.2付近

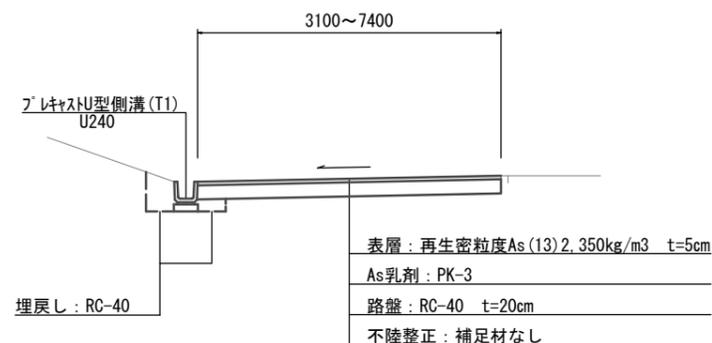

※この図面はA1サイズを原寸とする

工事名	令和元年度 北公園 第1号 借菜園内道路整備(舗装)工事		
施工箇所名	津市 観音寺町 地内		
図面の種類	平面図・標準横断面図・工法図		
縮尺	図示	図面番号	1/1
事業所名	津市建設部津北工事事務所		