
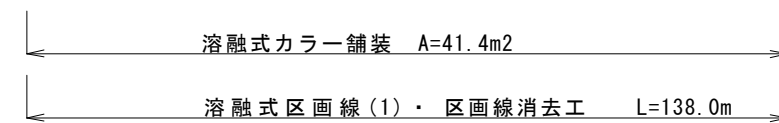


平面図 (1/2)

S=1:1000


(市道二ノ町井戸山線)

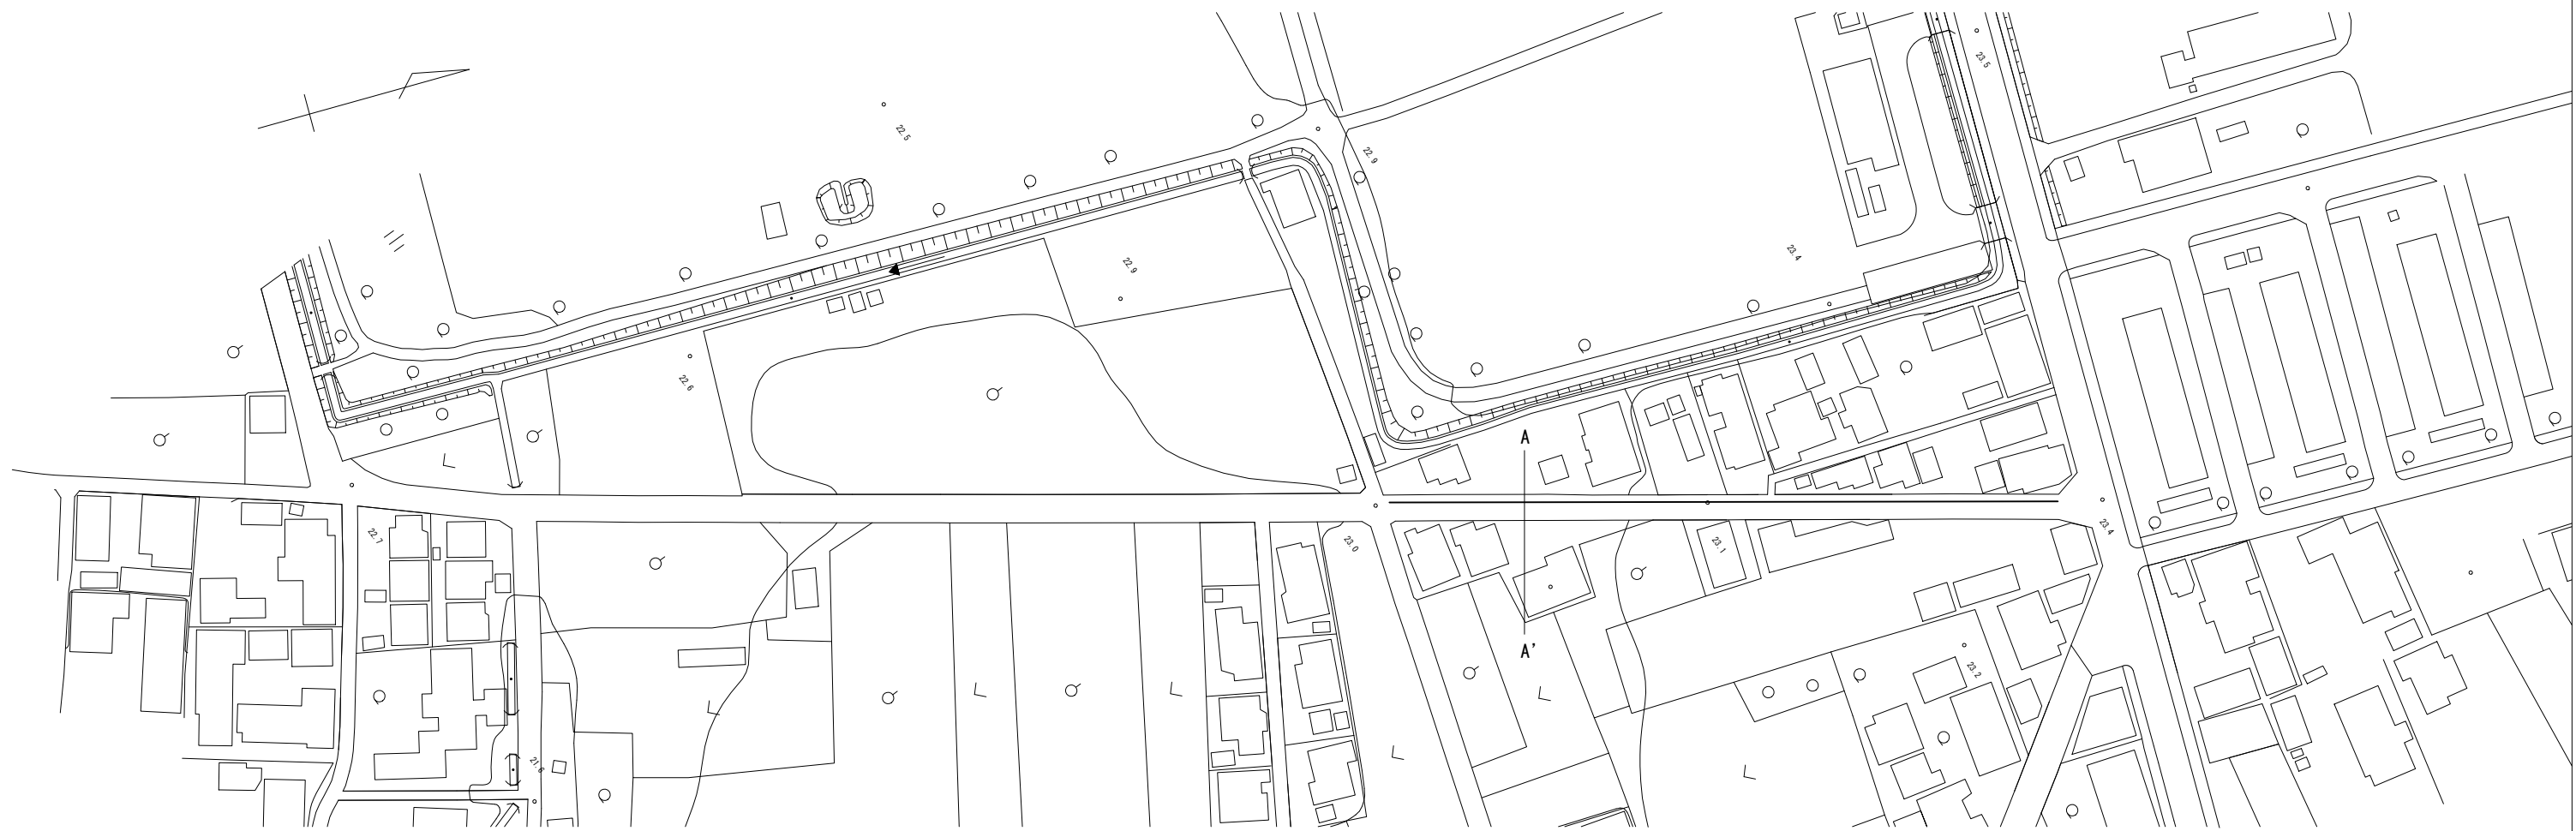

標準横断面図

S=1:50

(A-A')

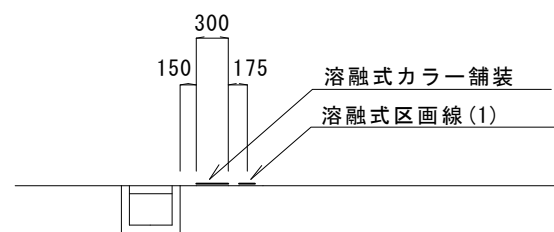

1号工事箇所


工事名	令和元年度南交安第3号 二ノ町井戸山線ほか2線交通安全施設(塗装) 修繕工事		
施工箇所名	津市 久居井戸山町及び戸木町 地内		
図面の種類	平面図		
縮尺	図示	図面番号	1 / 2
事業所名	津市建設部 津南工事事務所		

この図面はA2版を原寸とする

平面図 (2/2)

S=1:500

(市道西鷹跡庄田線・市道羽野21号線)

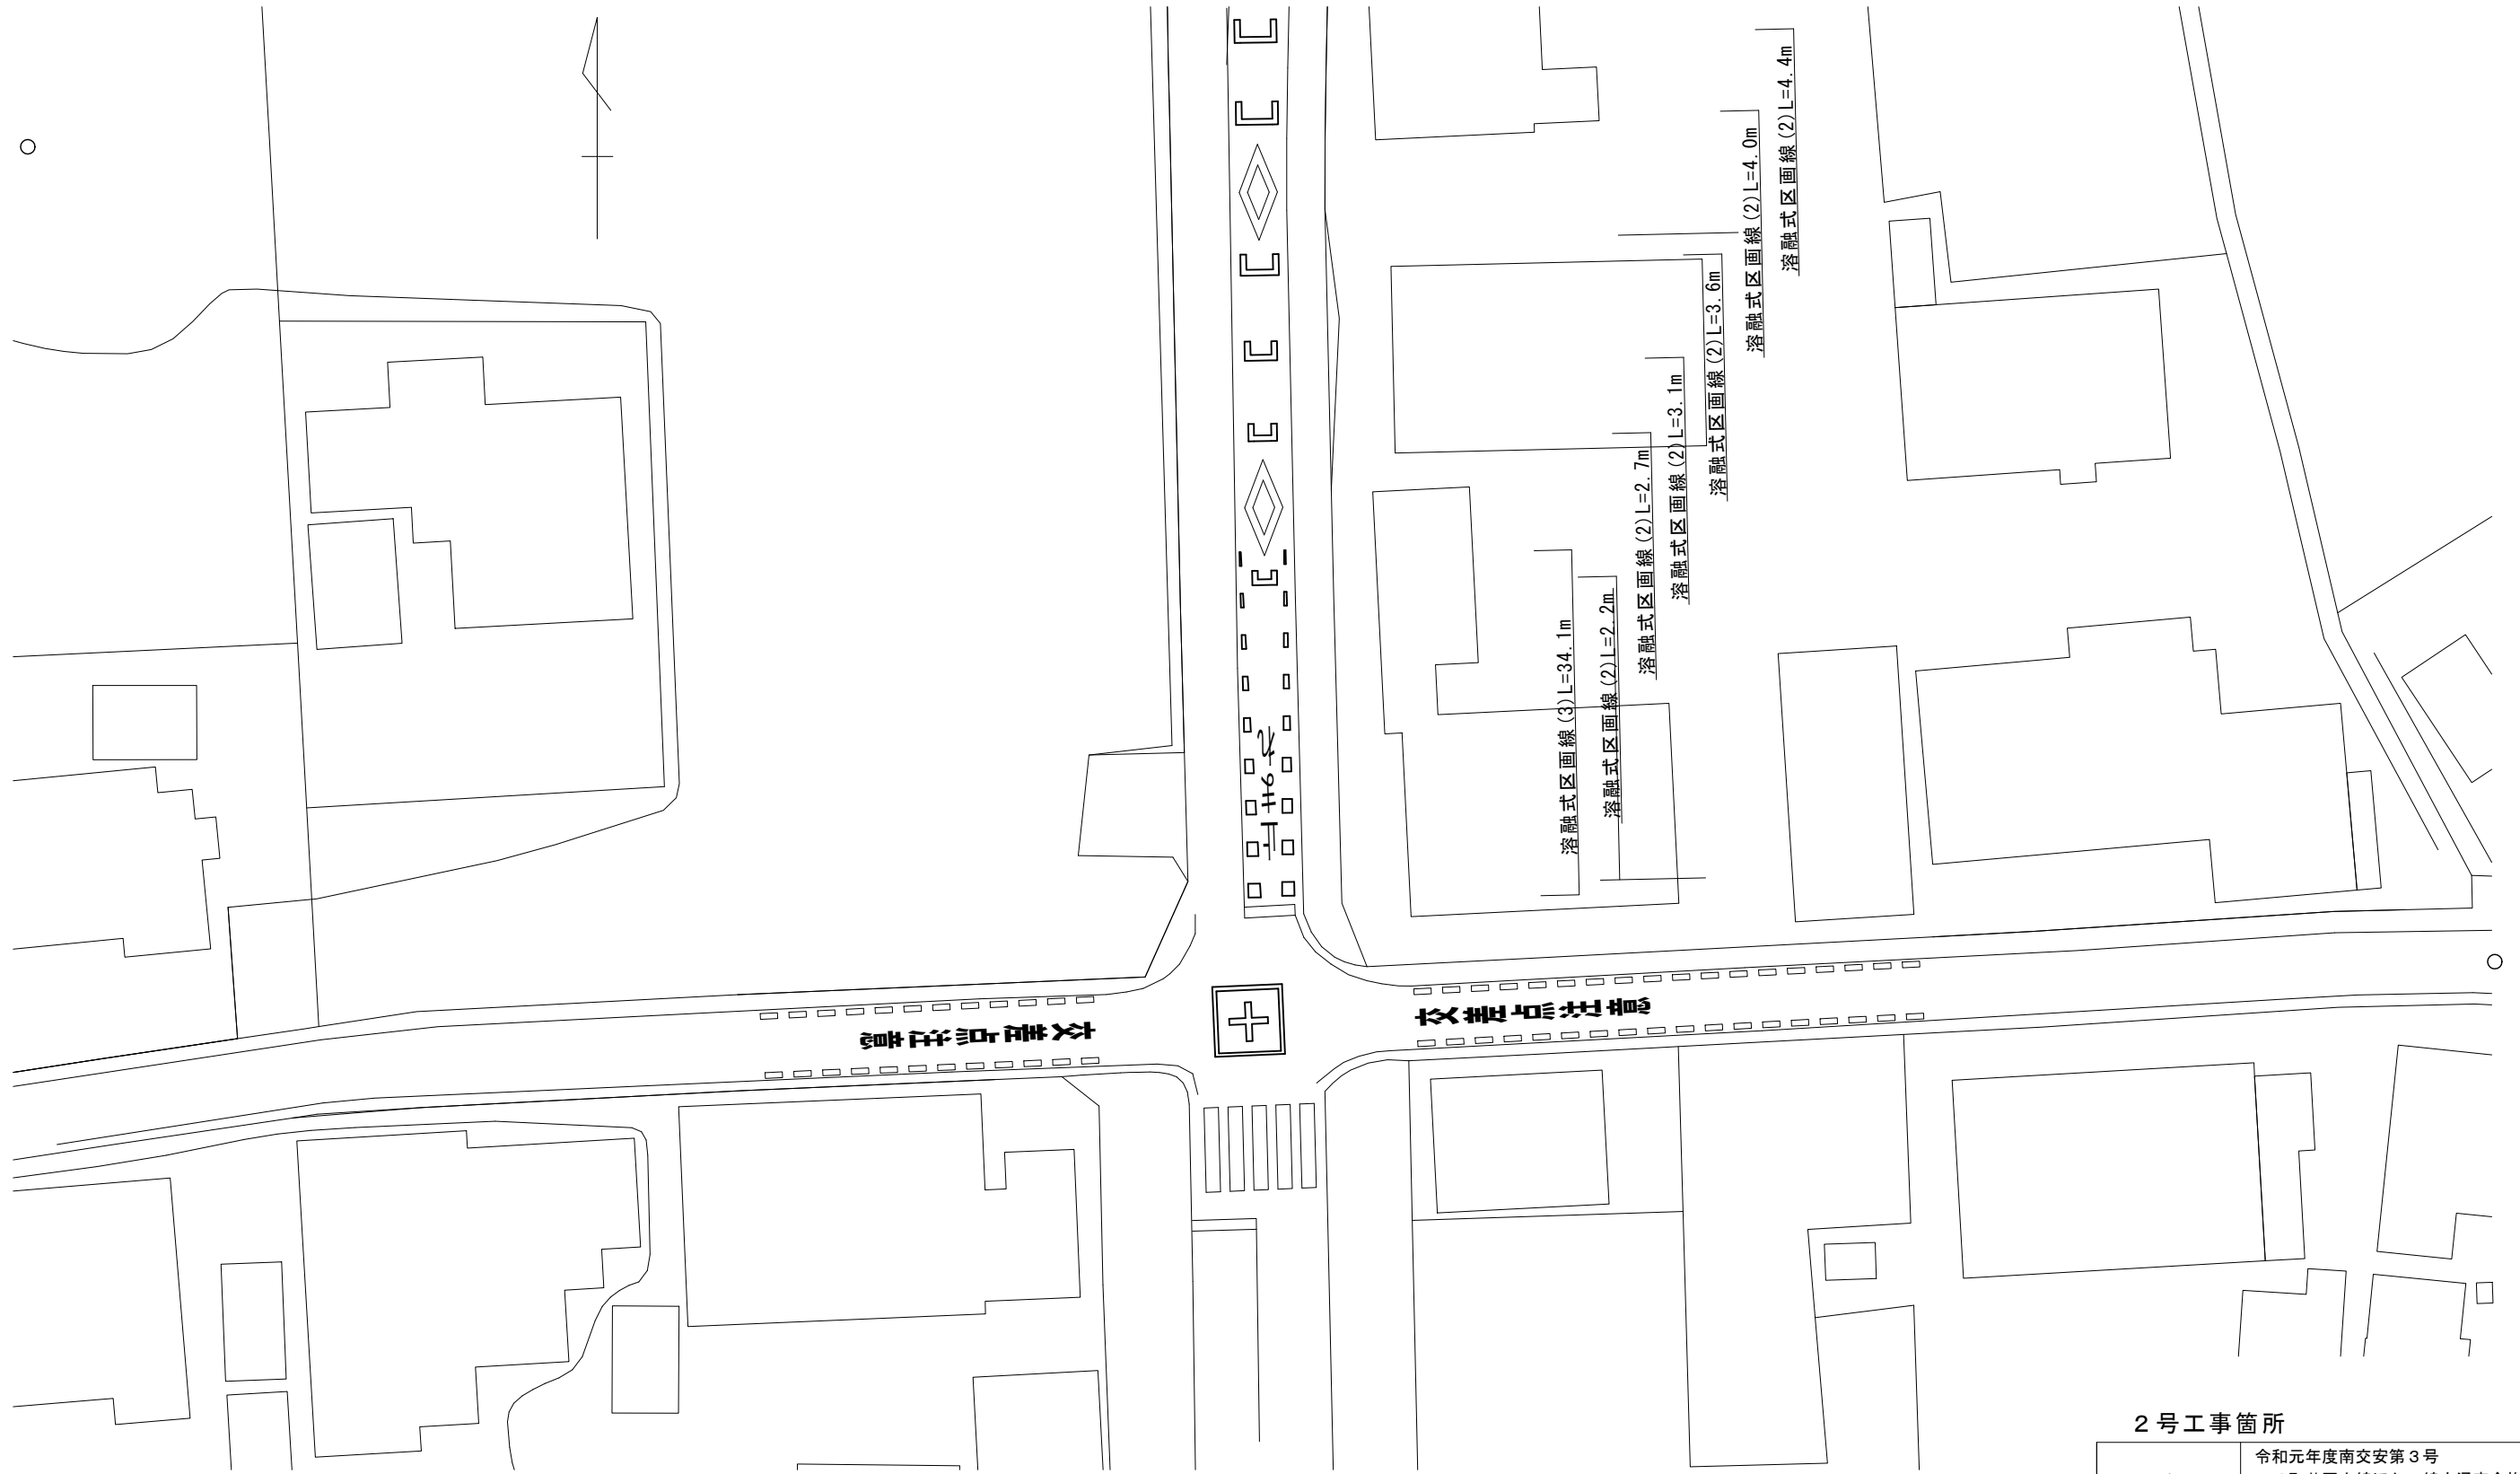

融融式区画線(3)L=34.3m

融融式区画線(3)L=34.3m

融融式区画線(1)L=11.8m
樹脂系すべり止め舗装工A=6.7m²

融融式区画線(3)L=34.1m

融融式区画線(2)L=2.2m

融融式区画線(2)L=2.7m

融融式区画線(2)L=3.1m

融融式区画線(2)L=3.6m

融融式区画線(2)L=4.0m

融融式区画線(2)L=4.4m

2号工事箇所

工事名	令和元年度南交安第3号 二ノ町井戸山線ほか2線交通安全施設(塗装) 修繕工事		
施工箇所名	津市 久居井戸山町及び戸木町 地内		
図面の種類	平面図		
縮尺	S=1:500	図面番号	2 / 2
事業所名	津市建設部 津南工事事務所		

この図面はA2版を原寸とする