
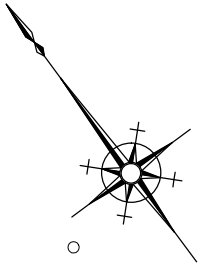


測点	X	Y
No. 0	106.228	91.796
+4.00	103.809	94.982
+10.30	100.000	100.000

平面図

S=1:250


市道足坂下出線

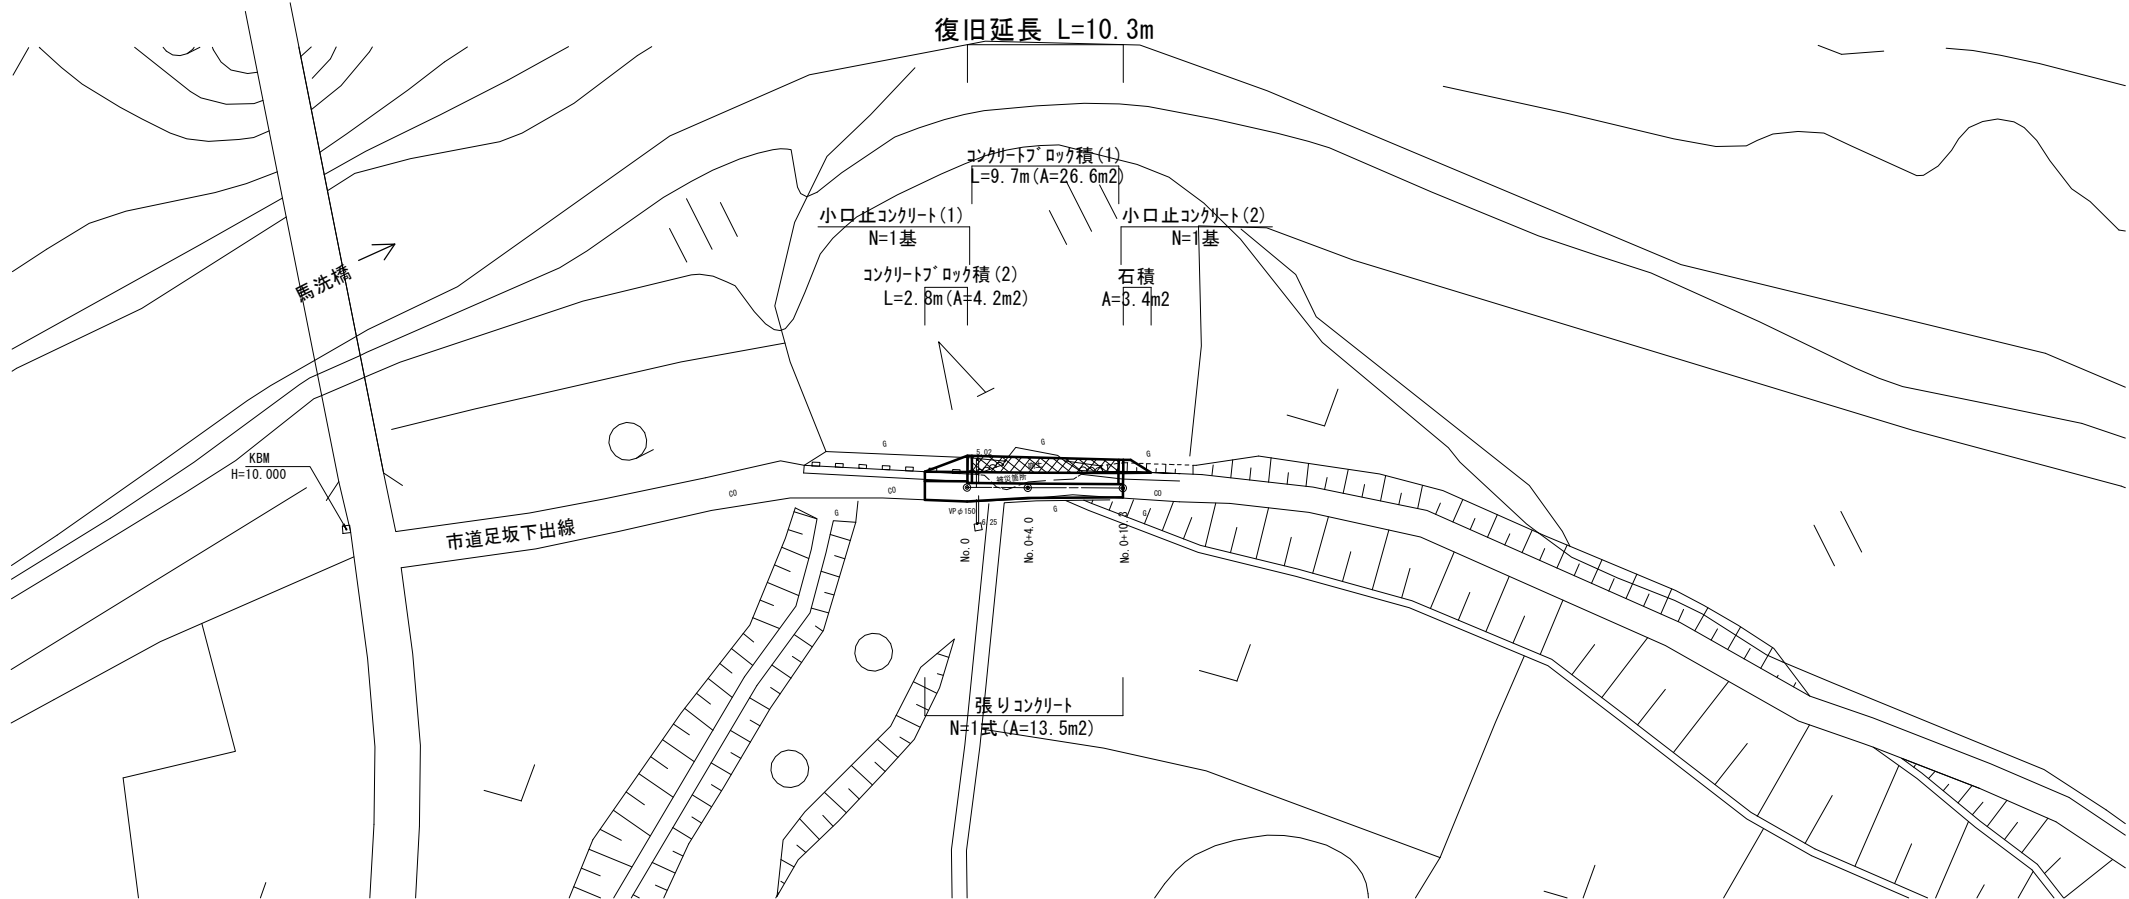

標準横断面図

S=1:50

No. 0+4.0付近

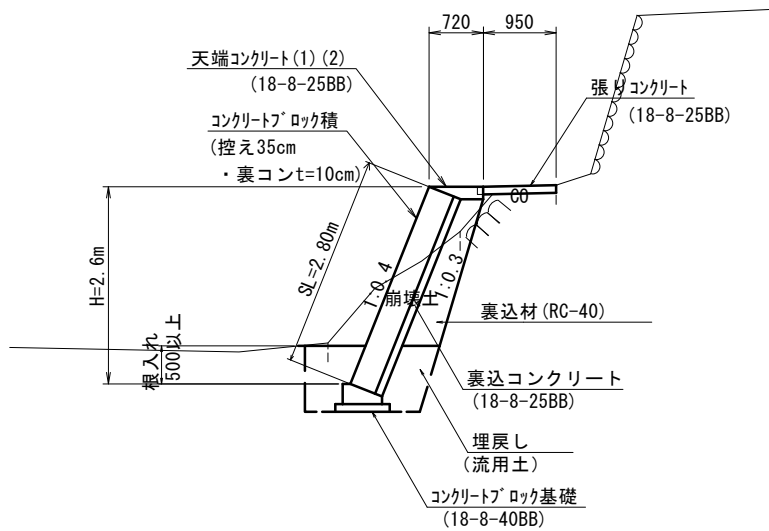

DL=0.0

※この図面はA1サイズを原寸とする。


工 事 名	令和元年度 北道災 第1号 市道足坂下出線災害復旧工事		
施 工 箇 所 名	津市美里町足坂地内		
図 面 の 種 類	平面図・標準横断面図		
縮 尺	図 示	図面番号	1 / 4
事 業 所 名	津市建設部 津北工事事務所		

横断面図

S=1:100


市道足坂下出線

No. 0+10.3

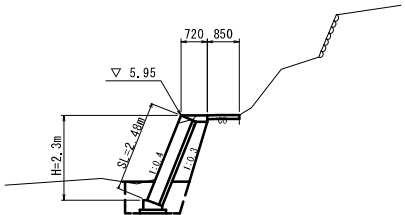


掘削(2)	m2	1.4
床掘り	m2	1.4
埋戻し	m2	0.94
Co構造物取壊し(2)	m2	0.13

No. 0+4.0

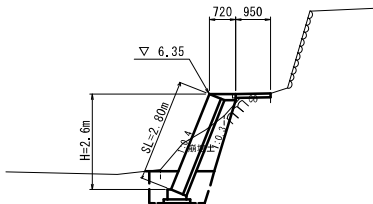

掘削(1)	m2	1.5	(同)	掘削(2)	1.5
床掘り	m2	1.4			
埋戻し	m2	0.97			
Co構造物取壊し(1)	m2	0.10	(同)	Co構造物取壊し(2)	0.10

No. 0

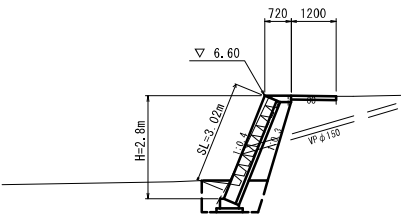

掘削(1)	m2	1.3
床掘り	m2	1.4
埋戻し	m2	0.98
Co構造物取壊し(1)	m2	0.13


No. 0-2.8~

掘削(1)	(1.3+1.5)/2×4.0=5.6m3
掘削(2)	(1.5+1.4)/2×6.3=9.1m3
積込(1)	9.1m3
残土等処分	5.6+9.1+14.4-9.9/0.9=18.1m3
床掘り	(1.4+1.4)/2×4.0+(1.4+1.4)/2×6.3=14.4m3
埋戻し	(0.98+0.97)/2×4.0+(0.97+0.94)/2×6.3=9.9m3
積込(2)	14.4-9.9/0.9=3.4m3
Co構造物取壊し(1)	(0.13+0.10)/2×6.8=0.8m3
コンクリート7'ロツク積(2)より	4.2×0.35=1.5m3
0.8+1.5=2.3m3	
Co構造物取壊し(2)	(0.10+0.13)/2×6.3=0.7m3
コンクリート取壊し運搬処理	2.3+0.7=3.0m3
小運搬	0.7m3


※この図面はA1サイズを原寸とする。

工 事 名	令和元年度 北道災 第1号 市道足坂下出線災害復旧工事		
施 工 箇 所 名	津市美里町足坂地内		
図 面 の 種 類	横断面図		
縮 尺	S=1:100	図面番号	2 / 4
事 業 所 名	津市建設部 津北工事事務所		

工法図
市道足坂下出線

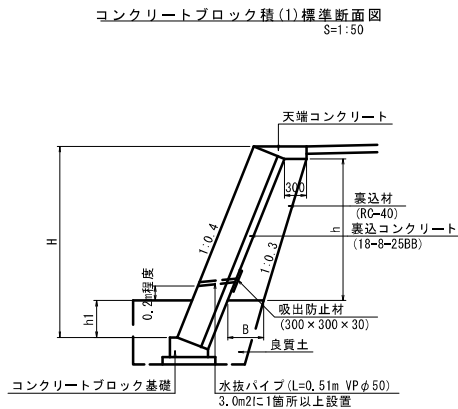

裏込材 寸法表					
測点	H	h1	h	B	数量(m³)
No.0	2.80	0.50	2.13	0.51	0.86
+4.00	2.60	0.50	1.93	0.49	0.76
+10.30	2.30	0.50	1.63	0.46	0.62

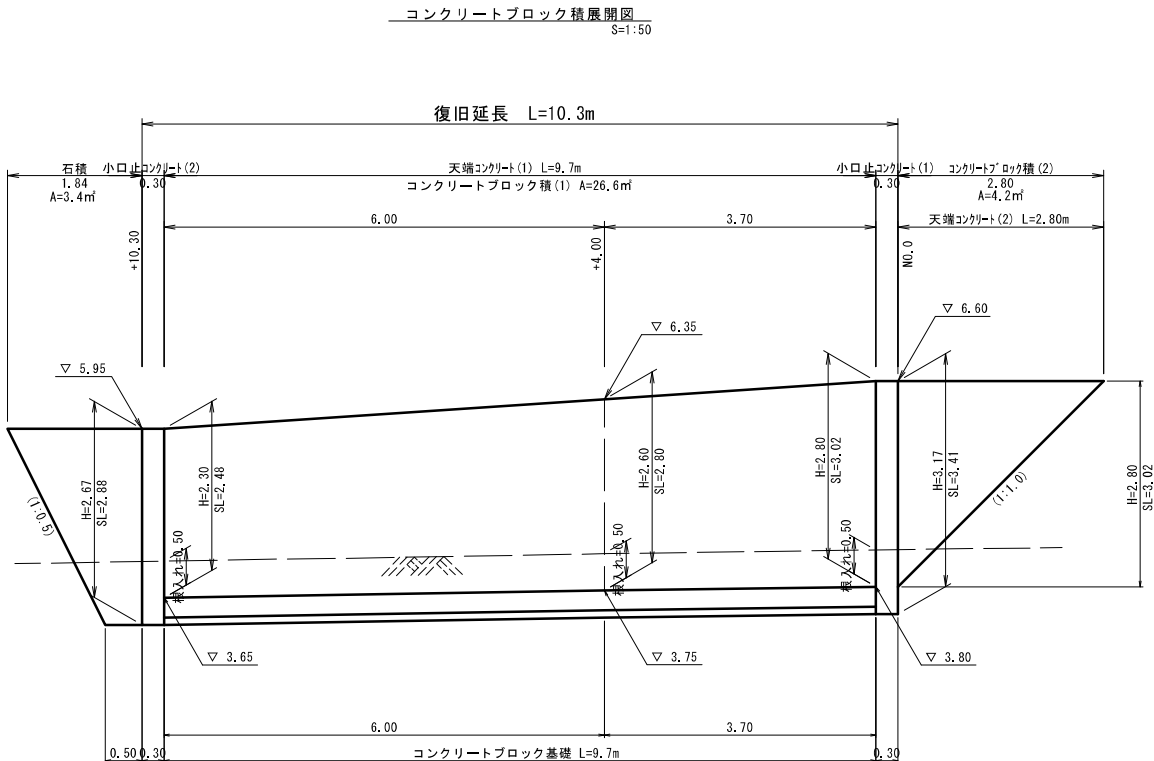

コンクリートブロック積

コンクリートブロック積(1)面積
A 1 = (3.02+2.80) × 1/2 × 3.70 = 10.77
A 2 = (2.80+2.48) × 1/2 × 6.00 = 15.84


Σ A = 10.77+15.84 = 26.61 m²

裏込材(RC-40)
V 1 = (0.86+0.76) × 1/2 × 3.70 = 3.00
V 2 = (0.76+0.62) × 1/2 × 6.00 = 4.14


Σ V = 3.00+4.14 = 7.14 m³

コンクリートブロック積(2)
A = 2.80 × 3.02 × 1/2 = 4.23 m²


石積
A = (1.84+0.50) × 1/2 × 2.88 = 3.37 m²

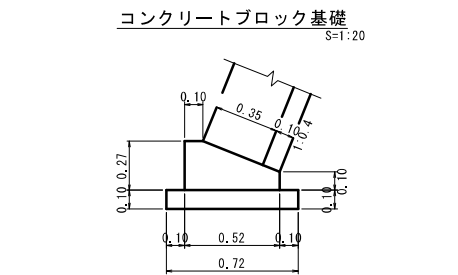


コンクリートブロック基礎					10.0m当り
名称	規格	単位	数量	摘要	
コンクリート	18-8-40BB	m³	1.06		
型枠		m²	3.70		
均しコンクリート	18-8-40BB	m³	0.72		
均し型枠		m²	2.00		
基面整正		m²	7.20		

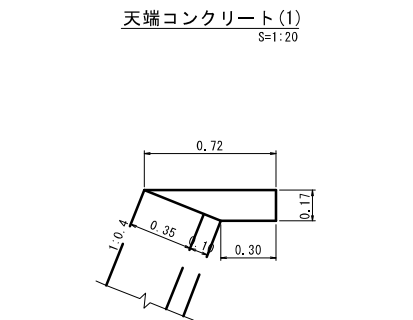

天端コンクリート(1)					10.0m当り
名称	規格	単位	数量	摘要	
コンクリート	18-8-25BB	m³	0.87		
型枠		m²	1.70		

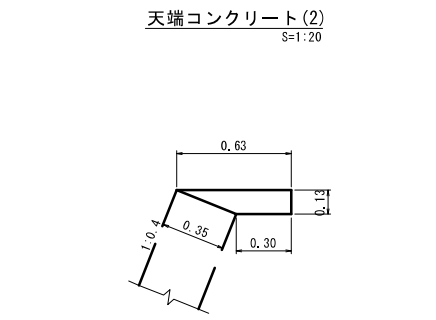

天端コンクリート(2)					10.0m当り
名称	規格	単位	数量	摘要	
コンクリート	18-8-25BB	m³	0.60		
型枠		m²	1.30		

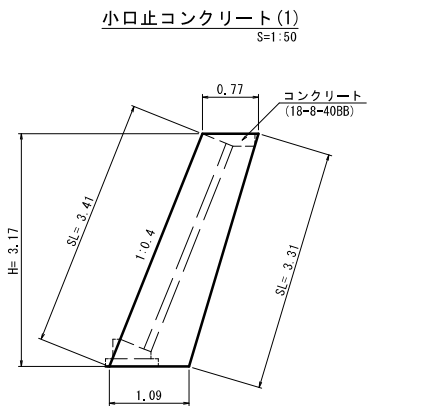


小口止コンクリート(1)

コンクリート(18-8-40BB)
V = (0.77+1.09) × 1/2 × 3.17 × 0.30 = 0.88 m³

型枠
A = (0.77+1.09) × 1/2 × 3.17 × 2 + 3.41 × 0.30 = 6.92 m²

基面整正
A = 1.09 × 0.30 = 0.33 m²


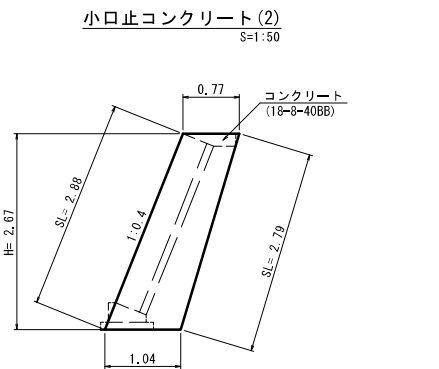


小口止コンクリート(2)

コンクリート(18-8-40BB)
V = (0.77+1.04) × 1/2 × 2.67 × 0.30 = 0.72 m³

型枠
A = (0.77+1.04) × 1/2 × 2.67 × 2 + 2.88 × 0.30 = 5.70 m²

基面整正
A = 1.04 × 0.30 = 0.31 m²

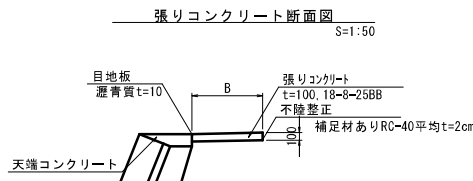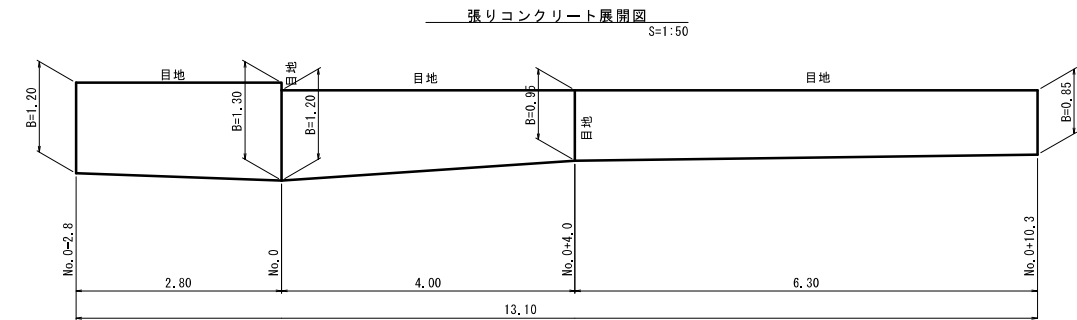


張りコンクリート (1.20+1.30)/2 × 2.8 + (1.20+0.95)/2 × 4.0 + (0.95+0.85)/2 × 6.3 = 13.5m²


目地板 瀝青質 t=10 (0.95+0.1+2.8+4.0+6.3) × 0.1 = 1.4m²

※この図面はA1サイズを原寸とする。


工事名	令和元年度 北道災 第1号 市道足坂下出線災害復旧工事		
施工箇所名	津市美里町足坂地内		
図面の種類	工法図		
縮尺	図示	図面番号	3 / 4
事業所名	津市建設部 津北工事事務所		

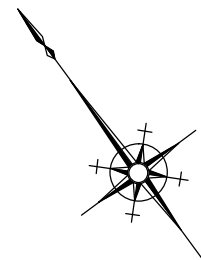

仮設平面図
S=1:250
市道足坂下出線

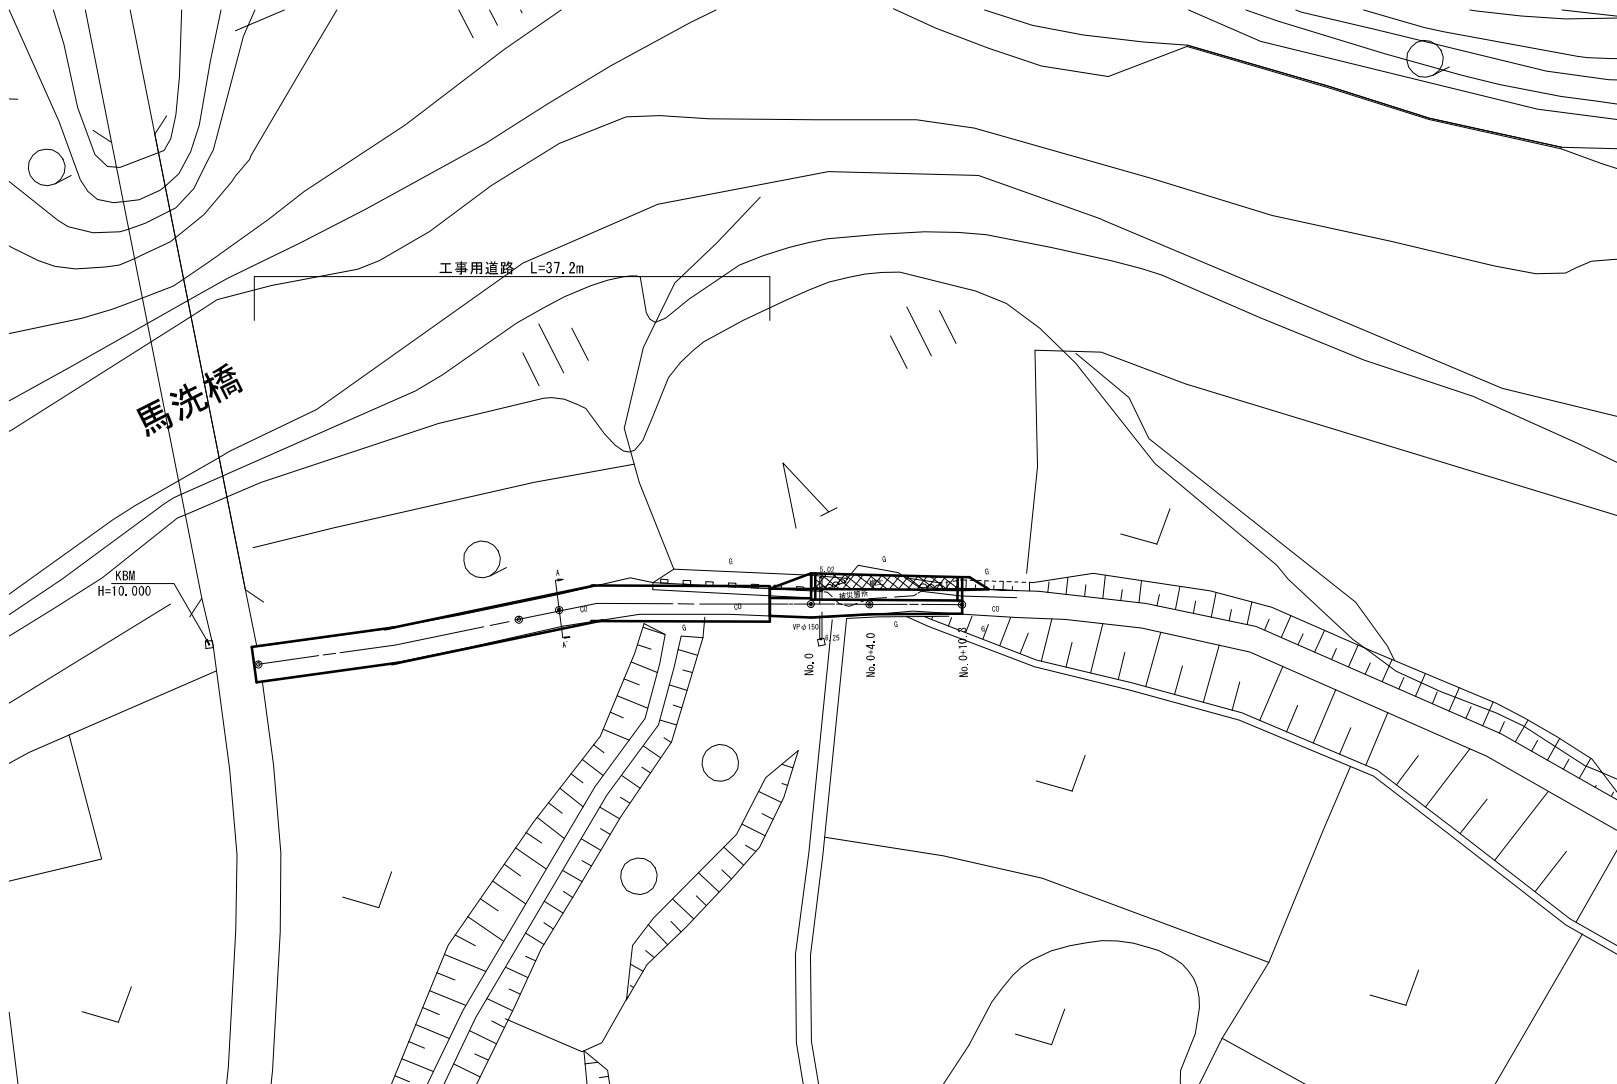

仮設横断面図
S=1:100

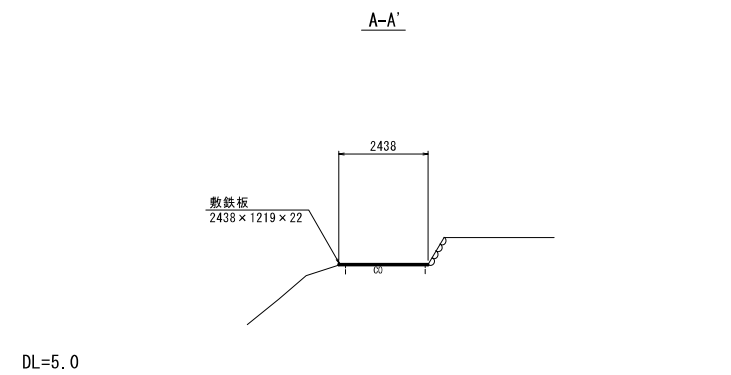

仮設図（参考）
※この図面はA1サイズを原寸とする。

工 事 名	令和元年度 北道災 第1号 市道足坂下出線災害復旧工事		
施 工 箇 所 名	津市美里町足坂地内		
図 面 の 種 類	仮設平面図・仮設横断面図		
縮 尺	図 示	図面番号	4 / 4
事 業 所 名	津市建設部 津北工事事務所		