

津市芸濃保育園及び津市立椋本幼稚園解体工事


図面リスト								
図面番号	建築工事	図面番号	建築工事	図面番号	建築工事	図面番号	電気設備工事	
A - 01	特記仕様書(1)	A - 26	平面図	津市立椋本幼稚園	C - 01	基礎伏図	津市立椋本幼稚園	
A - 02	特記仕様書(2)	A - 27	立面図	津市立椋本幼稚園	C - 02	基礎詳細図	津市立椋本幼稚園	
A - 03	建築物概要 附近見取図 配置図(現況)	A - 28	断面詳細図	津市立椋本幼稚園	C - 03	柱伏図	津市立椋本幼稚園	
A - 04	外構撤去図	A - 29	玄関・ホール・湯沸室・洗面・洗濯室 職員用便所・平面詳細図・展開図・断面詳細図	津市立椋本幼稚園	C - 04	梁伏図	津市立椋本幼稚園	
A - 05	解体後外構図	A - 30	保育室(2)・幼児用便所・職員室・資料室 廊下・平面詳細図	津市立椋本幼稚園	C - 05	軸組図(1)	津市立椋本幼稚園	
A - 06	仕上表	津市立椋本幼稚園	A - 31	保育室・幼児用便所 展開図	津市立椋本幼稚園	C - 06	軸組図(2)	津市立椋本幼稚園
A - 07	平面図	津市立椋本幼稚園	A - 32	職員室・資料室 展開図	津市立椋本幼稚園	C - 07	軸組図(3)	津市立椋本幼稚園
A - 08	立面図(1)	津市立椋本幼稚園	A - 33	遊戯室 平面詳細図・断面詳細図	津市立椋本幼稚園	C - 08	鉄骨詳細図(1)	津市立椋本幼稚園
A - 09	立面図(2)	津市立椋本幼稚園	A - 34	遊戯室・物入 展開図	津市立椋本幼稚園	C - 09	鉄骨詳細図(2)	津市立椋本幼稚園
A - 10	断面詳細図(1)	津市立椋本幼稚園	A - 35	保育室(3) 平面詳細図・展開図	津市立椋本幼稚園	C - 10	基礎伏図	津市立椋本幼稚園
A - 11	断面詳細図(2)	津市立椋本幼稚園	A - 36	天井伏図	津市立椋本幼稚園	C - 11	基礎詳細図	津市立椋本幼稚園
A - 12	保育室・幼児便所 平面詳細図	津市立椋本幼稚園	A - 37	建具キープラン	津市立椋本幼稚園	C - 12	柱・梁伏図	津市立椋本幼稚園
A - 13	保育室・幼児便所 展開図	津市立椋本幼稚園	A - 38	建具表	津市立椋本幼稚園	C - 13	軸組図(1)	津市立椋本幼稚園
A - 14	乳児室 平面詳細図・展開図	津市立椋本幼稚園	A - 39	外部倉庫①、④ 詳細図	津市立椋本幼稚園	C - 14	軸組図(2)	津市立椋本幼稚園
A - 15	職員室・休憩室・給食室 平面詳細図	津市立椋本幼稚園	A - 40	外部倉庫②、③、⑤ 平面図・床伏図・立面図	津市立椋本幼稚園	C - 15	鉄骨詳細図	津市立椋本幼稚園
A - 16	職員室・休憩室・前室(1)、(2) 展開図	津市立椋本幼稚園	A - 41	仮設計画図①				M - 01
A - 17	給食室・食品庫 展開図	津市立椋本幼稚園	A - 42	仮設計画図②				M - 02
A - 18	遊戯室・倉庫・5歳児便所 平面詳細図	津市立椋本幼稚園						M - 03
A - 19	遊戯室 展開図	津市立椋本幼稚園						M - 04
A - 20	5歳児便所・倉庫 展開図	津市立椋本幼稚園						M - 05
A - 21	天井伏図	津市立椋本幼稚園						M - 06
A - 22	建具キープラン	津市立椋本幼稚園						
A - 23	建具表(1)	津市立椋本幼稚園						
A - 24	建具表(2)	津市立椋本幼稚園						
A - 25	仕上表	津市立椋本幼稚園						

章	項目	特記事項	
仮設工事	① 仮設トイレ	構内既存の施設 ・ 利用できる <input checked="" type="radio"/> 利用できない	③ 解体施工	1 淨化槽、排水槽等 (3.2.1) 汚水、汚物の回収、洗浄、消毒等 ・ 行う ・ 行わない	⑥ アスベス ト含有建 材の除 去及び 処理	1 適用範囲 (6.1.1) 建築設備に使用されているアスベスト含有材の処理 ・ 行う 適用箇所 図示 (図面番号 :) ・ 行わない	
	② 仮囲い	位置 <input checked="" type="radio"/> 図示 (図面番号 : A-41.42) 仕様 ・ 図示 (図面番号 :) ・ 成形鋼板H=3000 <input checked="" type="radio"/> 成形鋼板H=2000 ・ その他 ()		2 杭の撤去 (3.9.2) 杭の撤去 ・ 行う ・ 行わない 解体方法 ○ 引抜き工法 (• 振動 ○ ケーシング • ()) ・ 破碎 ・ 図示 (図面番号 :) 引き抜いた杭の処理 ・ 図示 (図面番号 :)		2 施工調査 (6.1.2) 分析によるアスベスト含有の調査 ・ 行う 調査範囲 図示 (図面番号 :) ・ 行わない	
	3 監督員事務所 (2.3.1)	・ 設置する。 監督員事務所の規模 (単位: m ²) <table border="1"><tr><td>適用</td><td></td><td></td><td></td><td></td></tr><tr><td>規模</td><td>10程度</td><td>20程度</td><td>35程度</td><td>65程度</td><td>100程度</td></tr></table> 監督職員事務所の仕上げ <table border="1"><tr><td>部位等</td><td>仕上げ</td></tr><tr><td>床</td><td>合板張り又はビニール床シート張り</td></tr><tr><td>内壁・天井</td><td>合板張り又はせっこうボード張り、合成樹脂エマルション塗り</td></tr><tr><td>屋根</td><td>溶融亜鉛めっき鋼板又は鉄板張り、調合ペイント塗り</td></tr></table> 備品等の設置 <table border="1"><tr><td>種類</td><td>机・いす</td><td>書棚</td><td>黒板・白板</td><td>掛時計</td><td>温度計</td></tr><tr><td>数量</td><td>組</td><td>台</td><td>個</td><td>個</td><td>個</td></tr><tr><td>種類</td><td>長靴</td><td>雨合羽</td><td>保護帽</td><td>懐中電灯</td><td>衣類ロッカー</td></tr><tr><td>数量</td><td>足</td><td>着</td><td>個</td><td>個</td><td>台</td></tr><tr><td>種類</td><td>消火器</td><td>掃除具</td><td>受注者加入電話・FAX</td><td>インターネット</td><td>冷暖房機器</td></tr><tr><td>数量</td><td>個</td><td>個</td><td>台</td><td>台</td><td>台</td></tr></table>		適用					規模	10程度	20程度	35程度	65程度	100程度	部位等	仕上げ	床	合板張り又はビニール床シート張り	内壁・天井	合板張り又はせっこうボード張り、合成樹脂エマルション塗り	屋根	溶融亜鉛めっき鋼板又は鉄板張り、調合ペイント塗り	種類	机・いす	書棚	黒板・白板	掛時計	温度計	数量	組	台	個	個	個	種類	長靴	雨合羽	保護帽	懐中電灯	衣類ロッカー	数量	足	着	個	個	台	種類	消火器	掃除具	受注者加入電話・FAX	インターネット	冷暖房機器	数量	個	個	台	台	台	3 アスベス ト粉じん濃度測定 (6.1.3) アスベス ト粉じん濃度の測定期間、測定場所及び測定点数 <table border="1"><thead><tr><th>測定期間</th><th>測定場所</th><th>測定点数</th><th>備考</th></tr></thead><tbody><tr><td>処理作業中</td><td></td><td></td><td></td></tr><tr><td>処理作業後</td><td></td><td></td><td></td></tr></tbody></table>	測定期間	測定場所	測定点数	備考	処理作業中				処理作業後	
適用	
規模	10程度	20程度	35程度	65程度	100程度	
部位等	仕上げ	
床	合板張り又はビニール床シート張り	
内壁・天井	合板張り又はせっこうボード張り、合成樹脂エマルション塗り	
屋根	溶融亜鉛めっき鋼板又は鉄板張り、調合ペイント塗り	
種類	机・いす	書棚	黒板・白板	掛時計	温度計	
数量	組	台	個	個	個	
種類	長靴	雨合羽	保護帽	懐中電灯	衣類ロッカー	
数量	足	着	個	個	台	
種類	消火器	掃除具	受注者加入電話・FAX	インターネット	冷暖房機器	
数量	個	個	台	台	台	
測定期間	測定場所	測定点数	備考	
処理作業中	
処理作業後	
④ 工事用水	構内既存の施設 ・ 利用できる (• 有償 • 無償) <input checked="" type="radio"/> 利用できない 取出位置 <input checked="" type="radio"/> 図示 (図面番号 :)	4 建設廃棄物の処理 (4.4.2) 1 産業廃棄物 広域認定制度 特例による広域的処理 ・ 図示 (図面番号 :)	4 アスベス ト含有 吹付け材の 除去・処分 (6.3.2) (6.3.3) 除去したアスベスの飛散防止措置 ・ 固型化 ・ 湿潤化 除去したアスベスの処分 ・ 埋立処分 ・ 溶融又は無害化による中間処理 処分方法 (石綿含有せっこうボードを除く) ○ 埋立処分 ・ 溶融又は無害化による中間処理	
⑤ 工事用電力	構内既存の施設 ・ 利用できる (• 有償 • 無償) <input checked="" type="radio"/> 利用できない 本工事で新規受電または既設電気回路に接続し、通電した時から、工事に起因する電力料金は、本工事に含まれる。	2 最終処分 (4.4.4) 最終処分する廃棄物 最終処分場	5 アスベス ト含有成形板 (6.5.3) 分析調査 ・ 行う 調査範囲 図示 (図面番号 :) ・ 行わない	
⑥ 駆音・粉じん等の対策 (2.2.1)	○ 設ける ・ 防音パネル <input checked="" type="radio"/> 防音シート ・ 養生シート 適用範囲、高さ等 図示 (図面番号 :) ・ 設けない	3 処理に注意を要する建設廃棄物 (4.5.1) 建設廃棄物の種類 ・ CCA処理木材 ・ (1)アスベス含有石膏ボード ・ (2)ひ素、カドミウム含有石膏ボード ・ (1)(2)以外の石膏ボード 処理方法 ・ 埋立処分 ・ 再資源化	6 アスベス ト含有成形板 (6.5.3) 特殊な建設副産物 (7.3.1) 建設副産物の種類等 <table border="1"><tr><td>種類</td><td>適用箇所</td><td>回収及び処分</td></tr><tr><td>○フロン</td><td>空調機</td><td>○(回収及び破壊処理)</td></tr><tr><td>・ハロン</td><td></td><td>・()</td></tr><tr><td></td><td></td><td>・()</td></tr><tr><td></td><td></td><td>・()</td></tr></table>	種類	適用箇所	回収及び処分	○フロン	空調機	○(回収及び破壊処理)	・ハロン		・()			・()			・()	
種類	適用箇所	回収及び処分	
○フロン	空調機	○(回収及び破壊処理)	
・ハロン		・()	
		・()	
		・()	
⑦ 仮設鉄板敷	○工事用進入路の養生として、鉄板(t=22)を敷き、養生を行うこと。 位置 <input checked="" type="radio"/> 図示 (図面番号 : A-41.42)	7 施工調査 (7.1.3) 特殊な建設副産物 (7.3.1) ③ フロン類の回収 (2.4.3) フロン回収	7 施工調査 (7.1.3) 特殊な建設副産物の種類等 <table border="1"><tr><td>種類</td><td>適用箇所</td><td>回収及び処分</td></tr><tr><td>○フロン</td><td>空調機</td><td>○(回収及び破壊処理)</td></tr><tr><td>・ハロン</td><td></td><td>・()</td></tr><tr><td></td><td></td><td>・()</td></tr><tr><td></td><td></td><td>・()</td></tr></table> 冷凍機等の撤去に伴う冷媒の回収方法は公共建築改修工事標準仕様書(機械設備工事編)により、次の書類の写しを監督員に提出すること。 ・ フロン回収行程管理票 ・ 特定家庭用機器廃棄物管理票(家電リサイクル券) 撤去する前にフロンを屋外機ユニットに集める作業(ポンプダウン)を行うこと。 パッケージ形空調機の移設等により、冷媒の回収が必要となる場合においても上記に準じて、冷媒の大気中の飛散を防止する措置を講じること。 当該工事を施工するに当たって施工時にフロン類の回収作業を行う場合はフロン類の使用の合理化及び管理の適正化に関する法律(平成27年4月1日施行)等の関係法令を遵守し、第1種フロン類充填回収登録業者が行うこと。	種類	適用箇所	回収及び処分	○フロン	空調機	○(回収及び破壊処理)	・ハロン		・()			・()			・()	
種類	適用箇所	回収及び処分	
○フロン	空調機	○(回収及び破壊処理)	
・ハロン		・()	
		・()	
		・()	
⑧ 使用重機	「低騒音型・低振動型建設機械の指定に関する規定」に基づき指定された建設機械の使用に努めること。	5 特別管理産業廃棄物の処理 (5.1.2) 1 施工調査 特別管理産業廃棄物の分析調査 ・ 行う 調査範囲 図示 (図面番号 :) ・ 行わない	8 特別管理産業廃棄物の処理 (5.1.2) 2 PCBを含む機器類 (5.4.3) (5.4.4) 微量PCB、PCB含有シリリング材の分析調査 ・ 行う 調査範囲 図示 (図面番号 :) ・ 行わない	
⑨ 散水養生	解体作業時には粉塵等の飛散を防ぐため、散水養生を行うこと。	3 廃油、廃酸、 廃アルカリ の処理の有無 (5.4.5) (5.4.6) 4 ダイオキシン類 (5.4.7) サンプリング調査 ・ 行う 調査範囲 図示 (図面番号 :) ・ 行わない 解体方法及び処分方法 ・ () ・ 図示 (図面番号 :)	9 特別管理産業廃棄物の処理 (5.1.2) 3 廃油 ・ 廃油 適用箇所 図示 (図面番号 :) ・ 廃酸 適用箇所 図示 (図面番号 :) ・ 廃アルカリ 適用箇所 図示 (図面番号 :) 4 ダイオキシン類 サンプリング調査 ・ 行う 調査範囲 図示 (図面番号 :) ・ 行わない 解体方法及び処分方法 ・ () ・ 図示 (図面番号 :)	
⑩ 足場	設置する足場については、「手すり先行工法等に関するガイドライン(厚生労働省平成21年4月)」により、「働きやすい安心感のある足場に関する基準」に適合する手すり、中さん及び幅木の機能を有する足場とし、足場の組み立て、解体又は変更の作業は、「手すり先行工法による足場の組立て等に関する基準」の2の(2)手すり据置き方式又は(3)手すり先行専用足場方式により行うこと。	5 特別管理産業廃棄物の処理 (5.1.2) 2 PCBを含む機器類 (5.4.3) (5.4.4) 微量PCB、PCB含有シリリング材の分析調査 ・ 行う 調査範囲 図示 (図面番号 :) ・ 行わない	10 特別管理産業廃棄物の処理 (5.1.2) 3 廃油 ・ 廃油 適用箇所 図示 (図面番号 :) ・ 廃酸 適用箇所 図示 (図面番号 :) ・ 廃アルカリ 適用箇所 図示 (図面番号 :) 4 ダイオキシン類 サンプリング調査 ・ 行う 調査範囲 図示 (図面番号 :) ・ 行わない 解体方法及び処分方法 ・ () ・ 図示 (図面番号 :)	
⑪ 損傷を与えた場合の対応	解体工事により解体建築物以外の建築物や舗装、樹等に損傷を与えた場合には、監督員に報告するとともに、受注者の責任において原形復旧を行うこと。	5 特別管理産業廃棄物の処理 (5.1.2) 3 廃油 ・ 廃油 適用箇所 図示 (図面番号 :) ・ 廃酸 適用箇所 図示 (図面番号 :) ・ 廃アルカリ 適用箇所 図示 (図面番号 :) 4 ダイオキシン類 サンプリング調査 ・ 行う 調査範囲 図示 (図面番号 :) ・ 行わない 解体方法及び処分方法 ・ () ・ 図示 (図面番号 :)	11 特別管理産業廃棄物の処理 (5.1.2) 3 廃油 ・ 廃油 適用箇所 図示 (図面番号 :) ・ 廃酸 適用箇所 図示 (図面番号 :) ・ 廃アルカリ 適用箇所 図示 (図面番号 :) 4 ダイオキシン類 サンプリング調査 ・ 行う 調査範囲 図示 (図面番号 :) ・ 行わない 解体方法及び処分方法 ・ () ・ 図示 (図面番号 :)	

工事名／Title	図面種別／Drawing	Check	No.	会員会社 重企建築事務所
津市芸濃保育園及び津市立棕本幼稚園解体工事	特記仕様書(2)		A-02	Jyuki Architectural Design Office
	縮尺／Scale	原図:A2	日付／Date	一級建築士事務所 三重県知事登録第1-300号 一級建築士国土交通大臣登録第167163号 山田裕治


I 建築物概要

工事名称	津市芸濃保育園及び津市立椋本幼稚園解体工事
敷地概要	
地名地番	津市芸濃町椋本 地内
敷地面積	5,613.00m ² (芸濃保育園 : 3,427.00m ² 椋本幼稚園 : 2,186.00m ²)
都市計画区域	区域区分非設定
用途地域	第二種中高層住居専用地域
防火地域	22条区域
指定建ぺい率	60%
指定容積率	200%
建物概要 (津市芸濃保育園)	
建物用途	保育園
工事の種別	解体工事
構造	園舎 : 鉄骨造平家建 854m ² 、倉庫①:鉄骨造平家建 32m ² 倉庫②:鉄骨造平家建 10m ² 、倉庫③:鉄骨造平家建 5m ²
最高高さ	7,420mm
建物概要 (津市立椋本幼稚園)	
建物用途	幼稚園
工事の種別	解体工事
構造	園舎 : 鉄骨造平家建 599m ² 、倉庫④:鉄骨造平家建 32m ² 倉庫⑤:鉄骨造平家建 5m ²
最高高さ	5,820mm

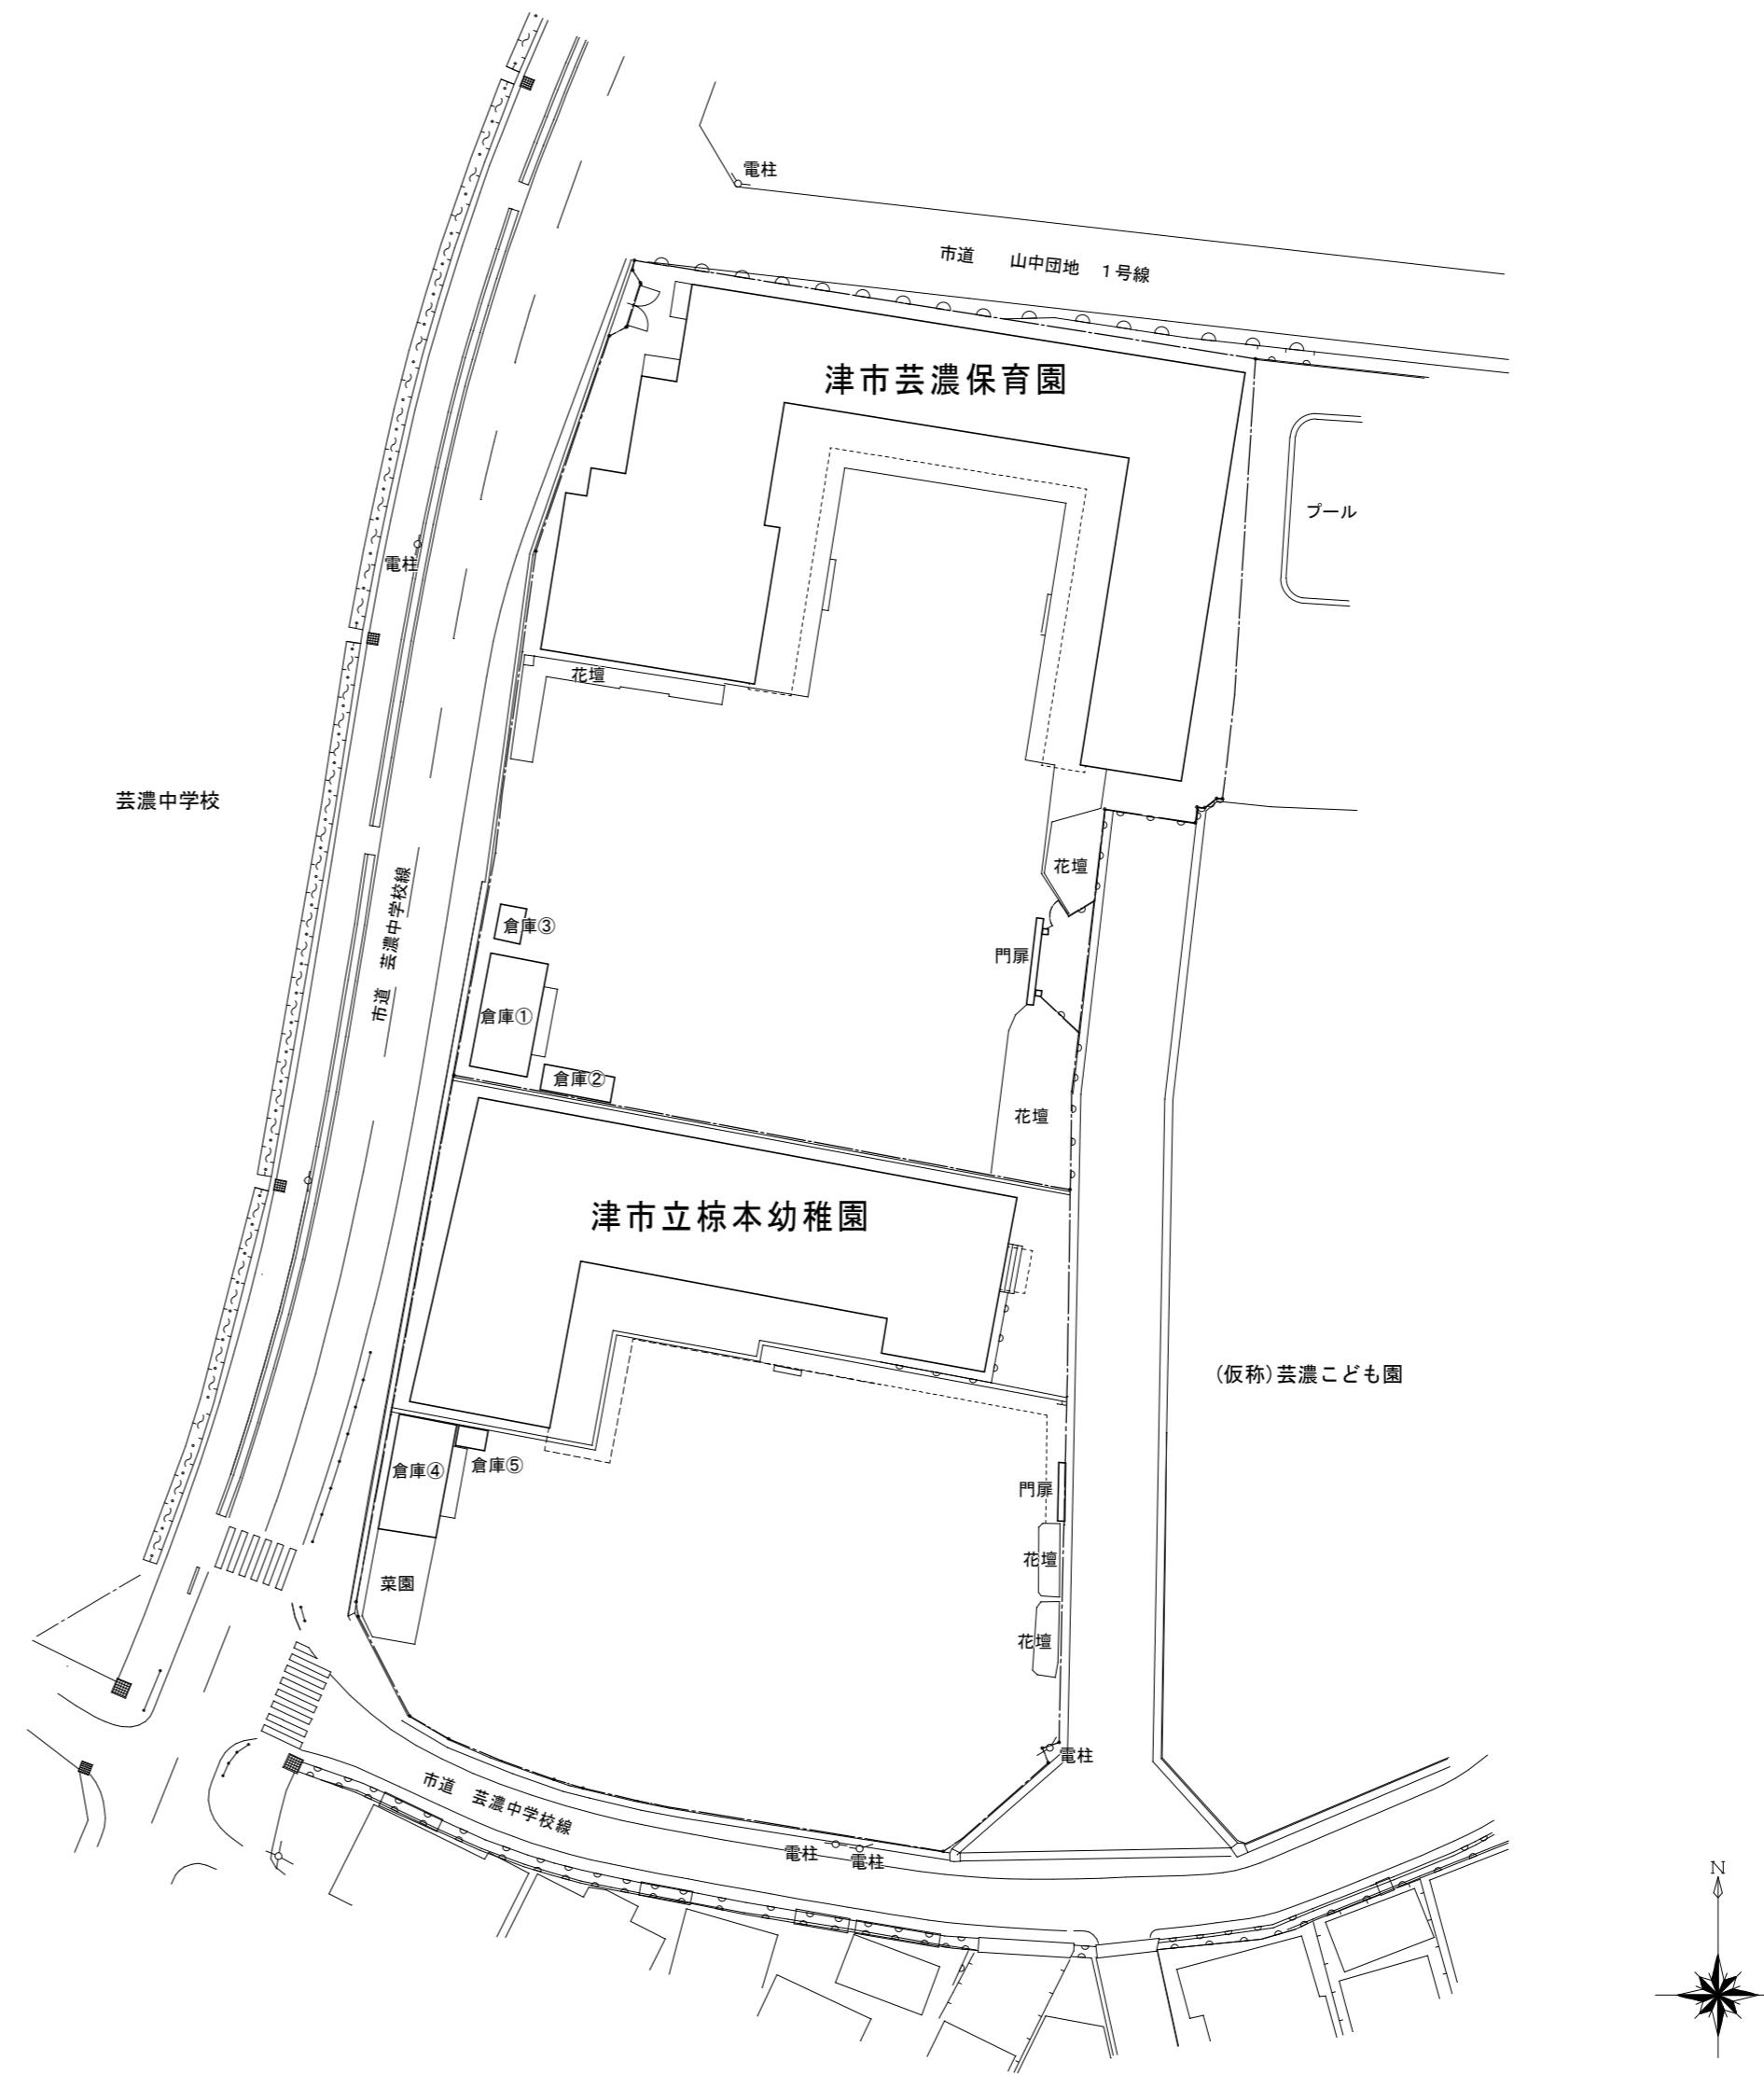


配置図(現況) S=1/500


附近見取図

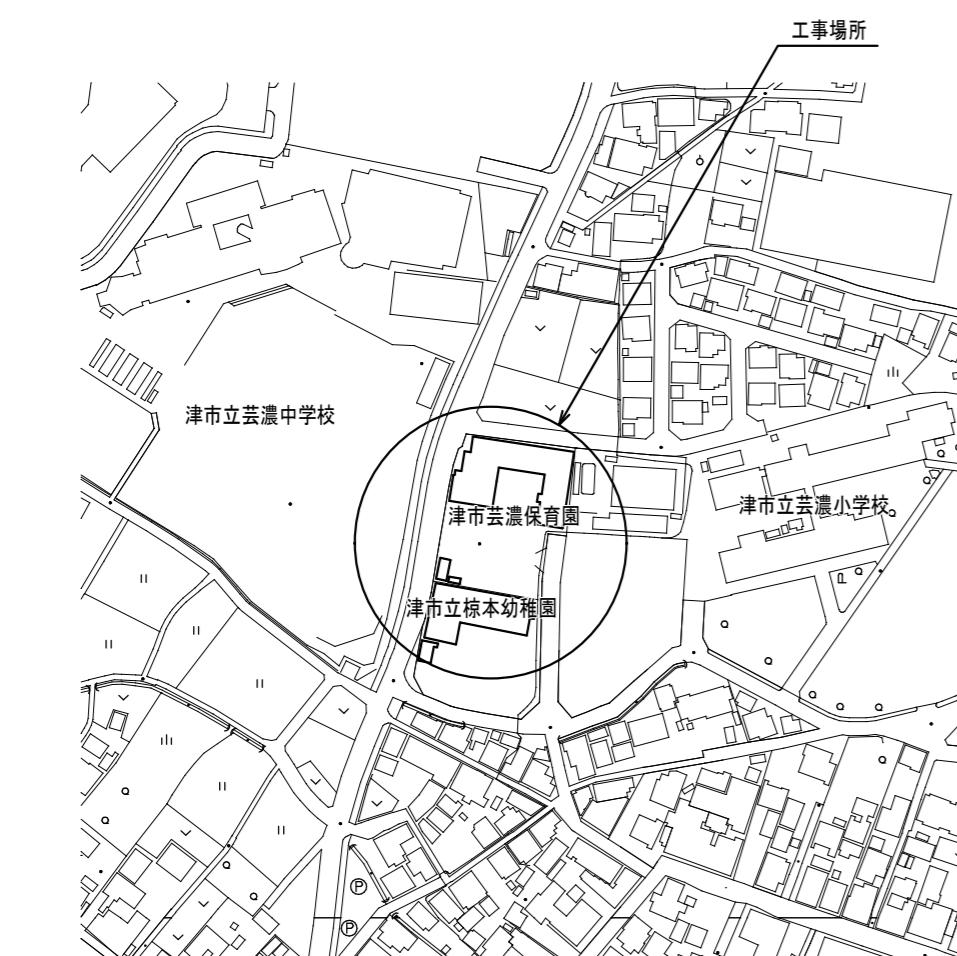

工事名 / Title	図面種別 / Drawing	Check	No.	会員会社 重企建築事務所
津市芸濃保育園及び津市立椋本幼稚園解体工事	建築物概要・附近見取図・配置図(現況)		A - 03	Jyuki Architectural Design Office
縮尺 / Scale 原図 : A2 日付 / Date		S=1/500		一級建築士事務所 三重県知事登録第1-300号 一級建築士国土交通大臣登録第167163号 山田 裕治

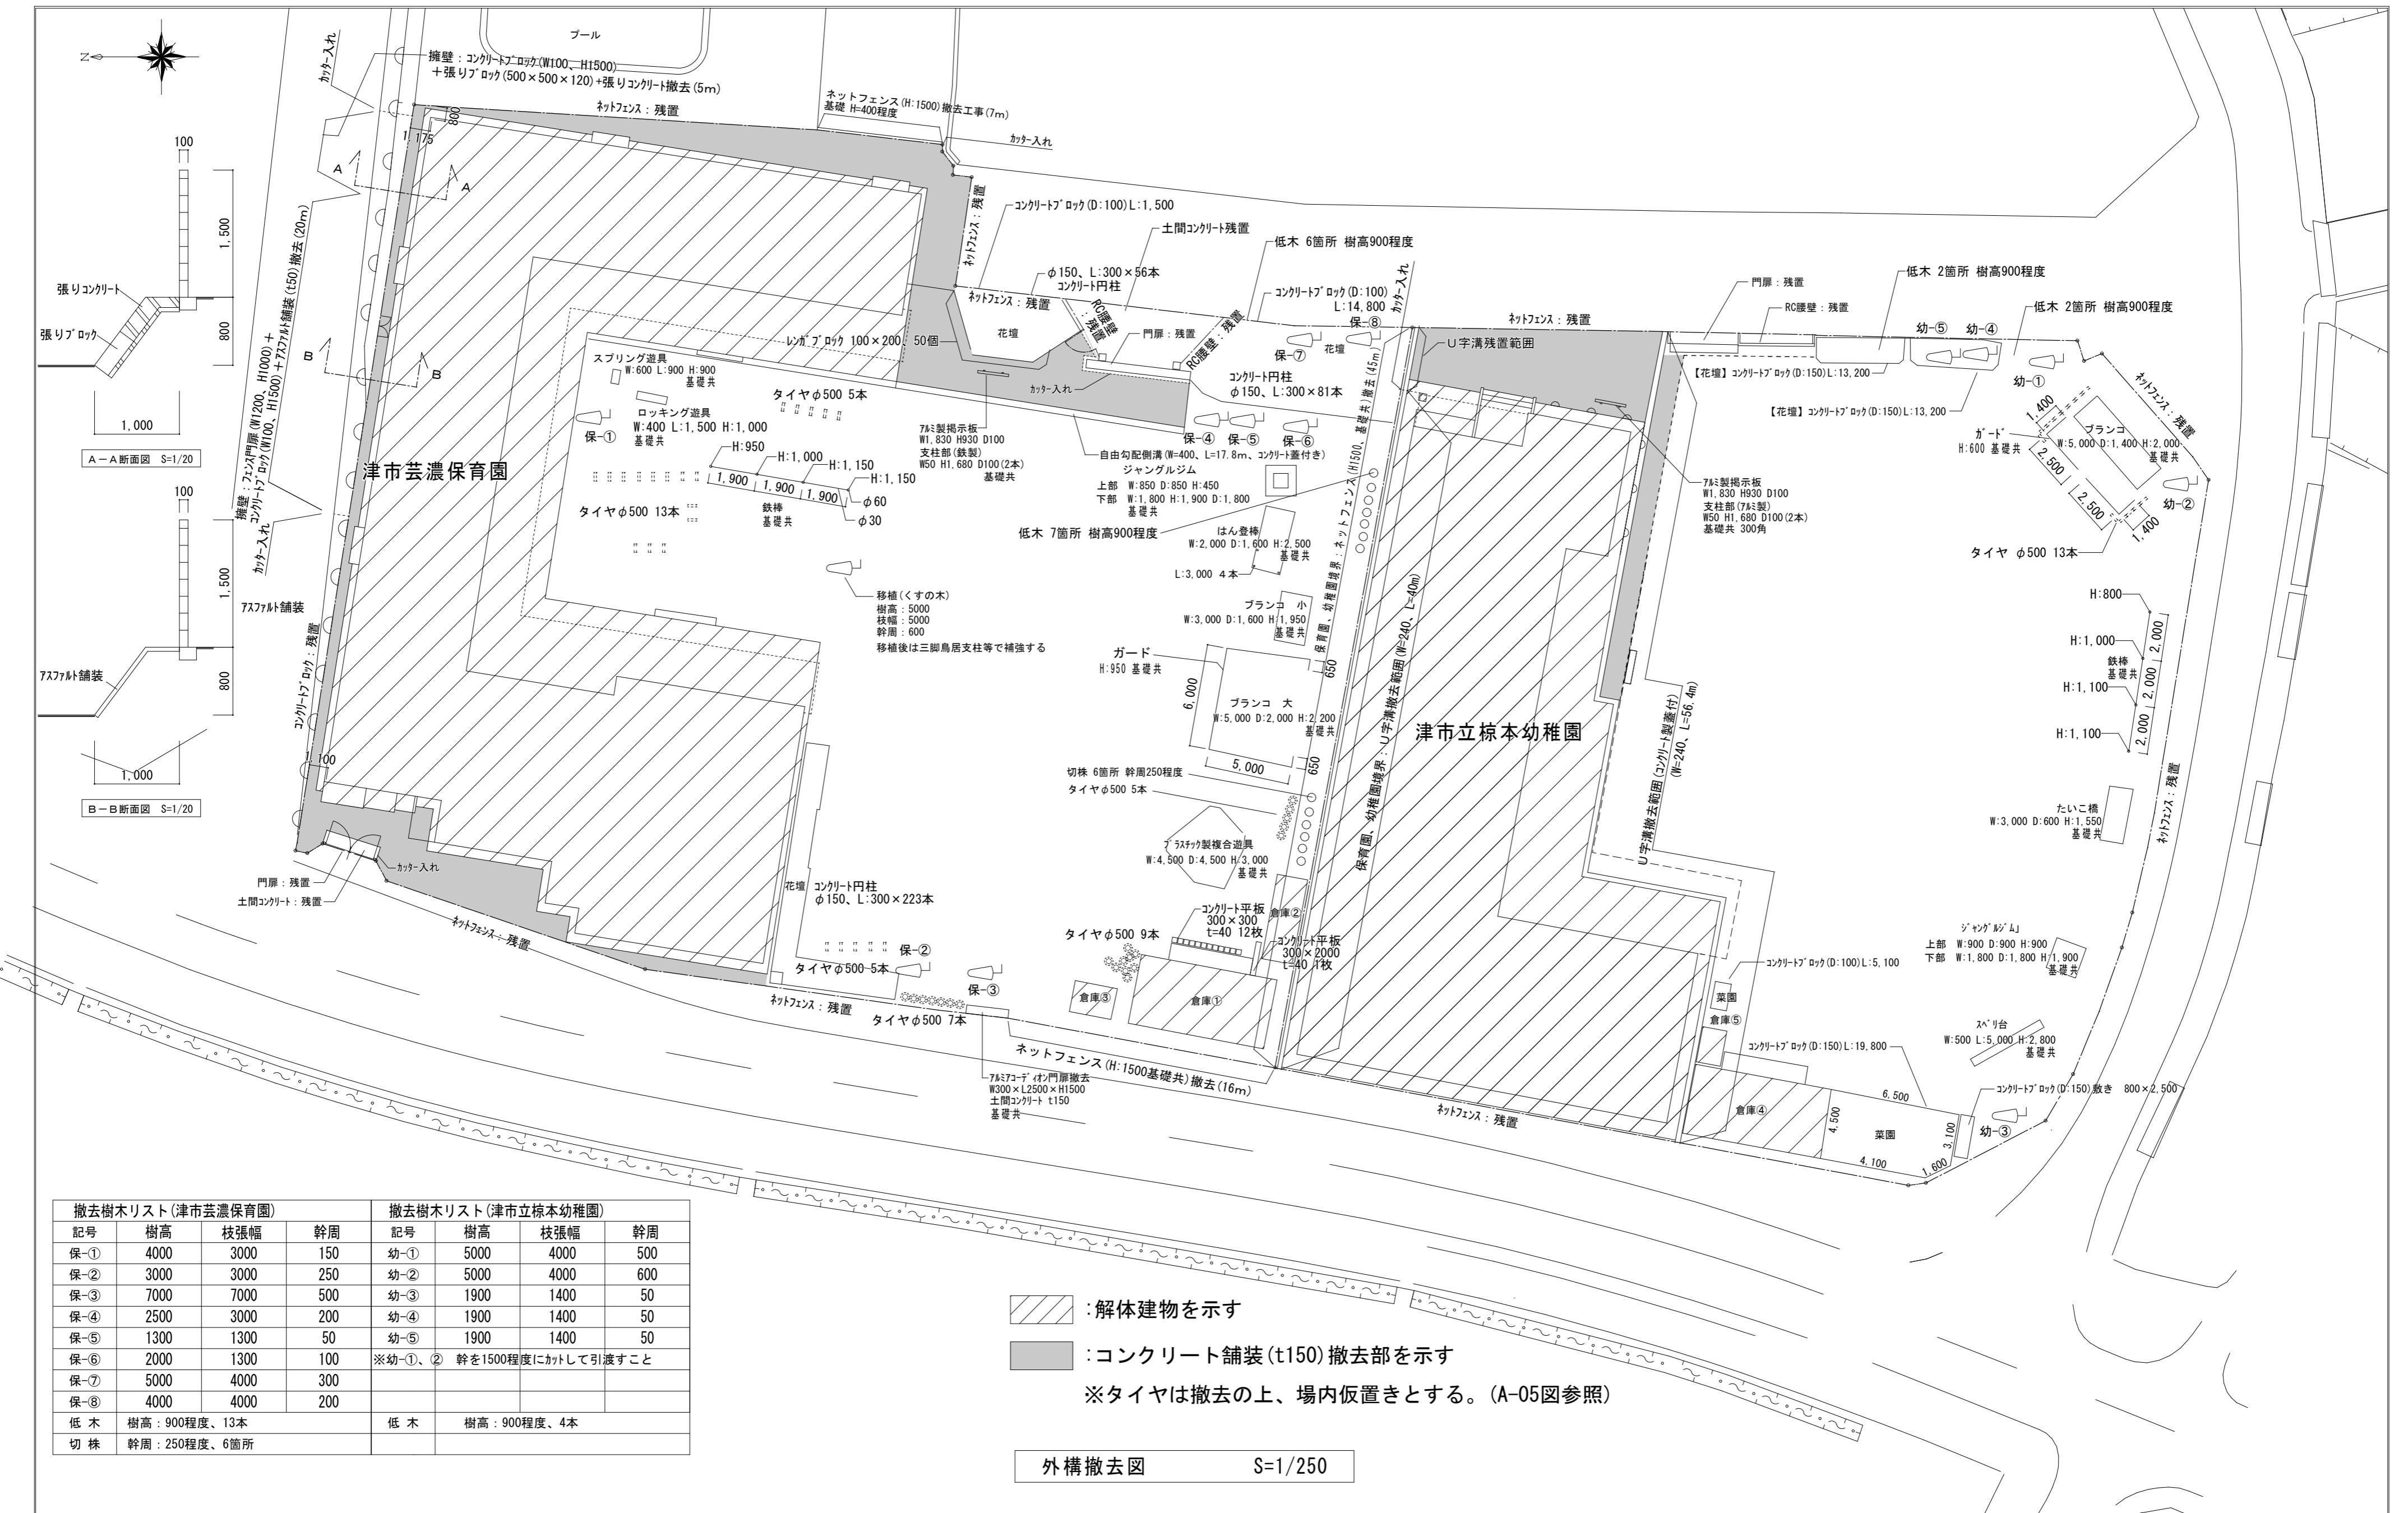

工事名 / Title	図面種別 / Drawing	Check	No.
津市芸濃保育園及び津市立棕本幼稚園解体工事	外構撤去図		A - 04
	縮尺 / Scale 原図:A2 日付 / Date S=1/250		会員会社 重企建築事務所 Jyuki Architectural Design Office 一級建築士事務所 三重県知事登録第1-300号 一級建築士国土交通大臣登録第167163号 山田 裕治

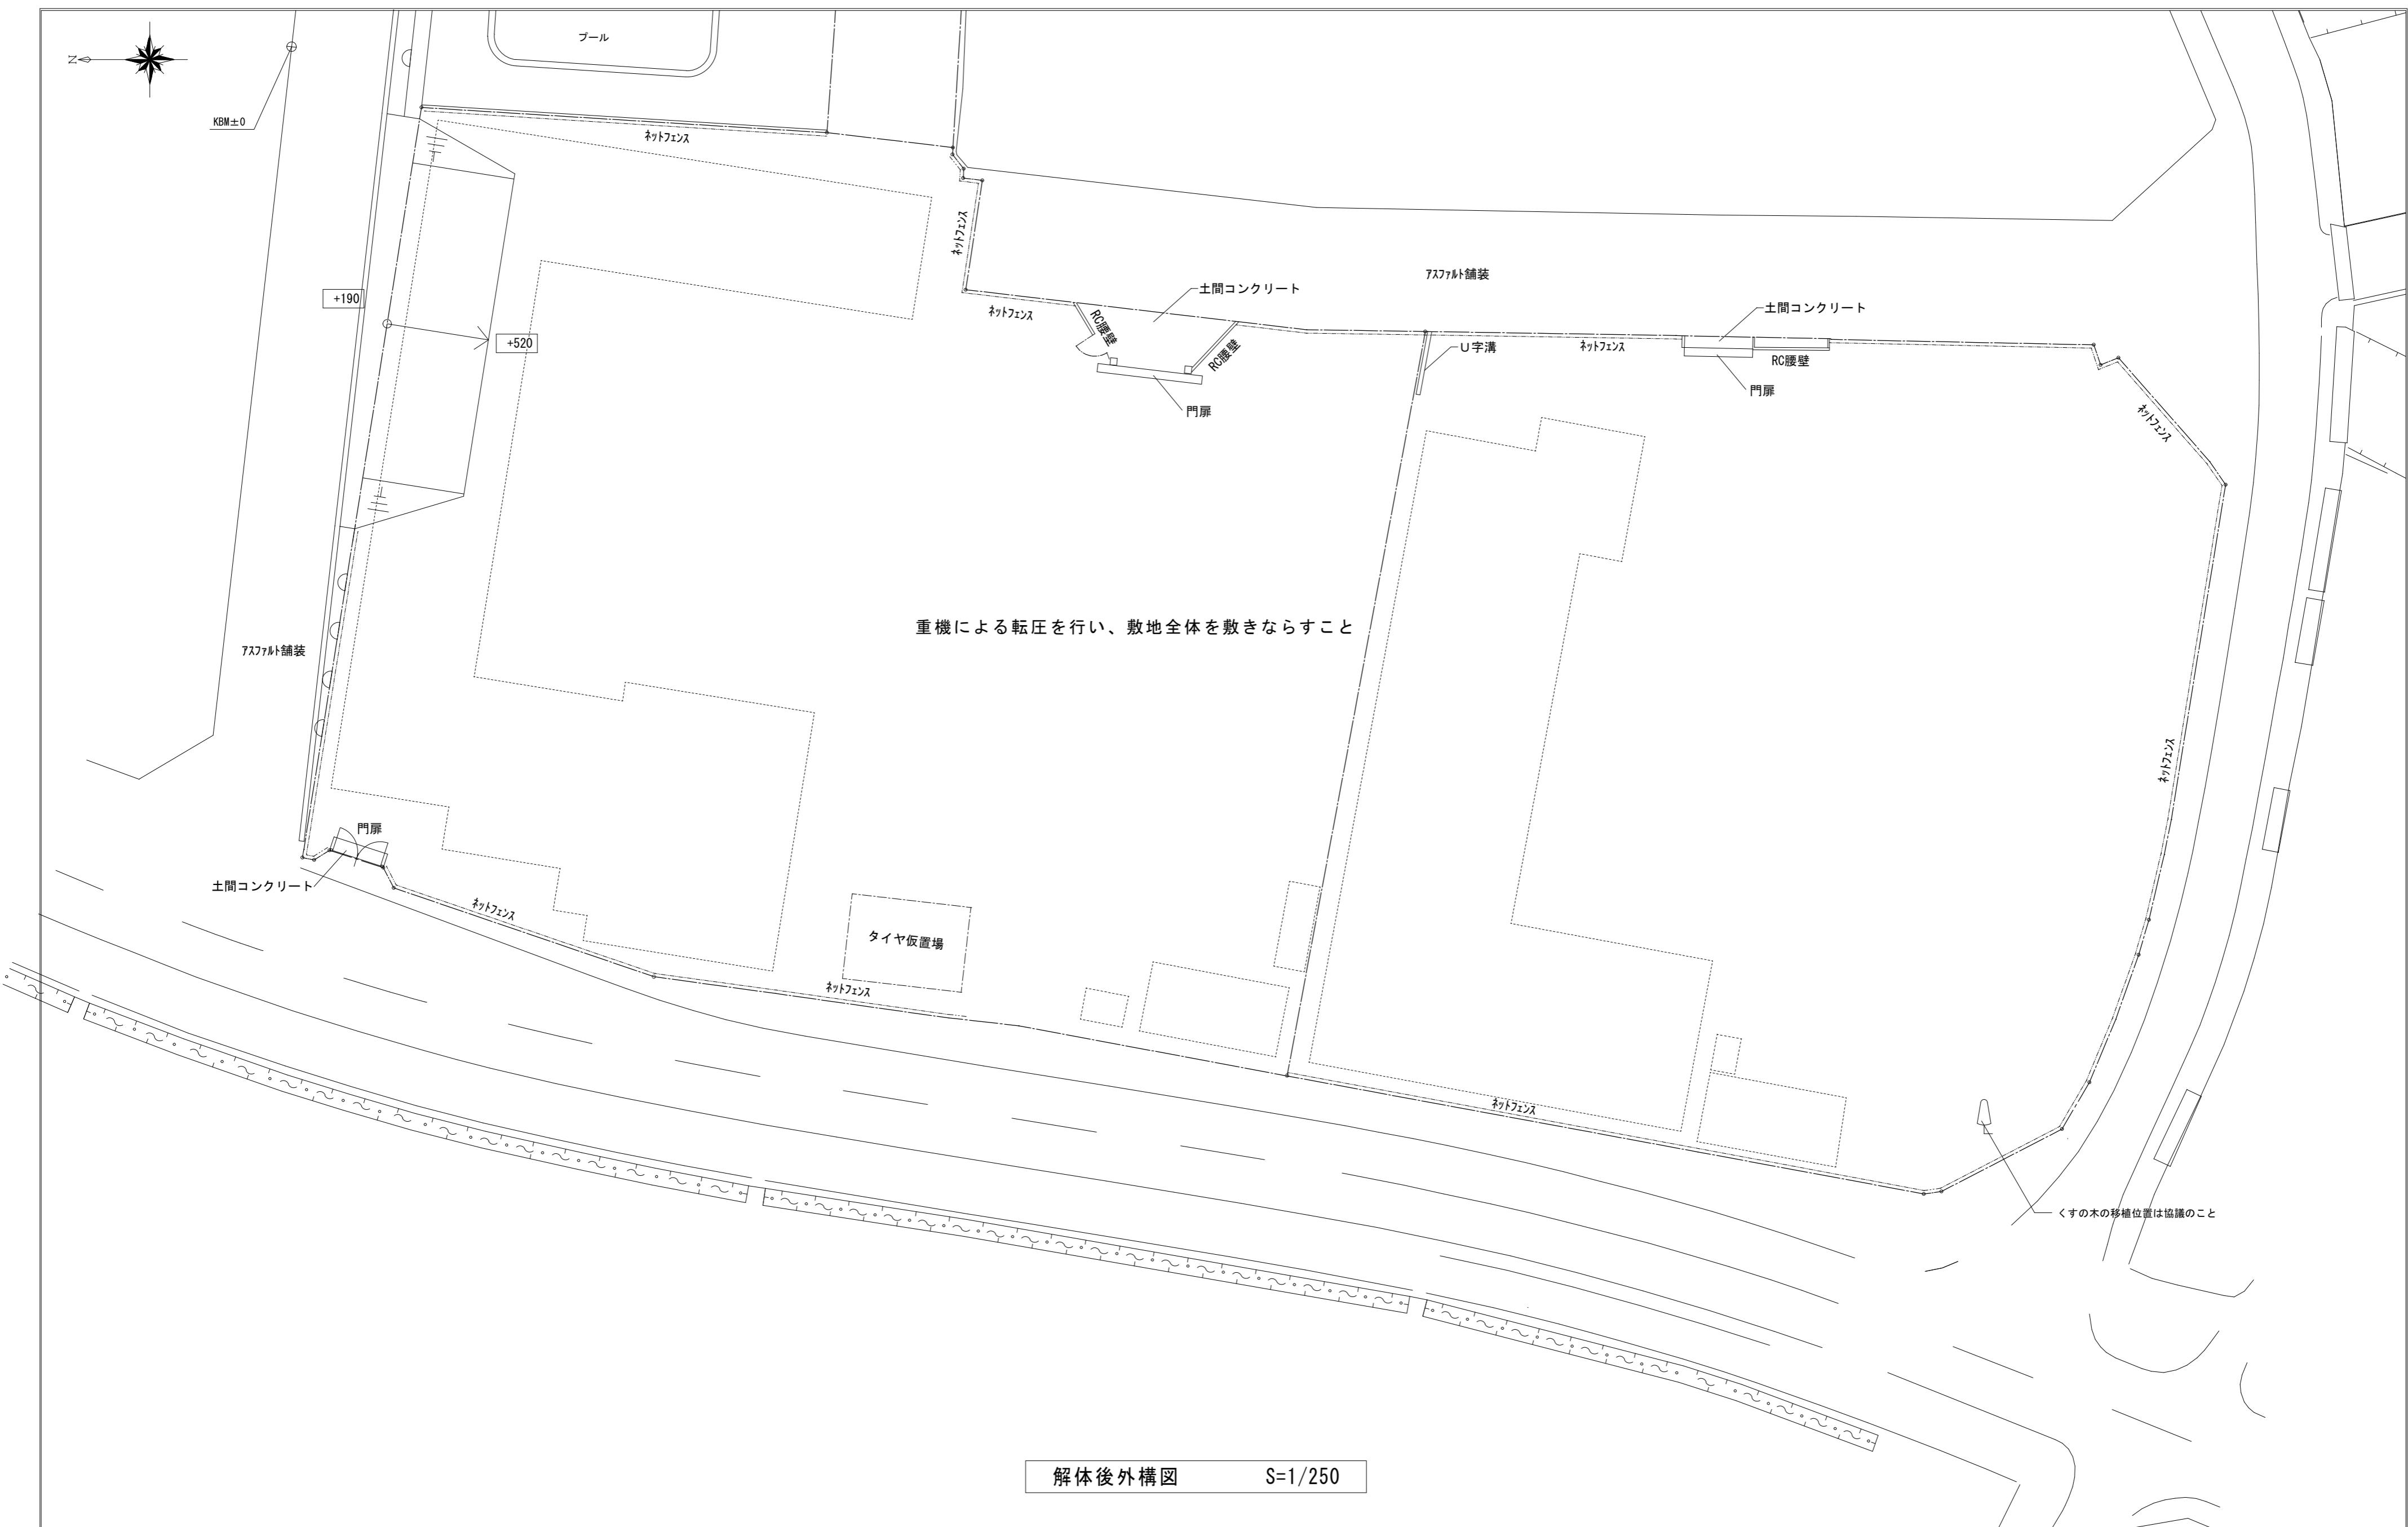

解体後外構図 S=1/250

工事名／Title 津市芸濃保育園及び津市立椋本幼稚園解体工事	図面種別／Drawing 解体後外構図	Check	No. A - 05	合資会社 重企建築事務所 Jyuki Architectural Design Office 一級建築士事務所 三重県知事登録第1-300号 一級建築士国土交通大臣登録第167163号 山田 裕治
縮尺／Scale S=1/250	原図：A2	日付／Date		

◎ 外部仕上表


屋根	カラーベストコロニアル葺(アスベスト含有) (2.5寸勾配) 下地センチュリーボード $t=18$ アスファストルーフィング 22kg(アスベスト含有)	
外壁	A L C 版 $t=50$ 脊縁木タッピングビス止め ヘーベルライト下地処理防水処理の後アクリルリシン吹付	
軒天	フレキシブルボード $t=4$ (アスベスト含有) A E P	
建具	アルミサッシ 見込70mm/m	
樋	軒樋:セキスイエスロコイル加工 堅樋:硬質塩ビ管V P 100φ、75φ、60φ 呼び樋含む 捱金具1,000以内	
巾木	モルタル塗り 金ゴテ仕上	
犬走	モルタル塗り 金ゴテ仕上	
テラス 吹抜開放	床:モルタルカラクリート仕上 目地切り 巾木:モルタル塗 金ゴテ仕上 柱:鉄パイプ(89.1φ)O P 屋根:カラーベスト葺(アスベスト含有)	木製下駄箱(H=745 コンクリート台付)(7箇所)、木製下駄箱(H=650)(1箇所)、木製下駄箱(H=950)(1箇所)、スチール製下駄箱(H=1100)(1箇所)、ザラ板ホワイトボード(900×600)(6箇所)、手洗・足洗(4箇所)

◎ 内部仕上表



室名	床	巾木	腰	壁	天井	備考
遊戯室	フローリングブロック貼 $t=60$	木製O P H=100 t=21		シナ有孔ベニヤ $t=6$ 目透し貼りS O P 寒冷紗裏打	化粧石こうボード $t=9$	カーテンBOX(木製)、暗幕カーテン、高窓オベレーター、マジックミラー
ステージ	ならフローリング貼り $t=15$ コンパネ下地 $t=15$ 踏込:フローリングブロック貼 $t=60$	木製O P H=100 t=21		シナベニヤ $t=6$ 目透し貼りS O P	化粧石こうボード $t=9$	ステージ引幕、横幕、パック幕、一文字幕、ステンレス手すり、三方枠、框
保育室	フローリングブロック貼 $t=60$	木製O P H=100 t=21		シナベニヤ $t=6$ 目透し貼りS O P (採光窓部分:ラワンベニヤ $t=4$ S O P)	化粧石こうボード $t=9$ (採光窓部分:ラワンベニヤ $t=4$ S O P)	黒板、テレビ台戸棚、幼児ロッカー(木製)、掲示板、カーテンBOX(木製)、カーテン 高窓オベレーター、木製天井ルーバー、一部ガラスドアの上から一部ビニル床シート貼り
毛布入(保育室)	ビニル床タイル貼 $t=2$ (アスベスト含有)	木製O P H=100 t=21		ラワンベニヤ $t=4$	ラワンベニヤ $t=4$	木製棚
乳児ほふく室	ならフローリング貼り $t=15$ コンパネ下地 $t=15$ 踏込:モルタルカラクリート仕上	木製O P H=100 t=21		シナベニヤ $t=6$ 目透し貼りS O P	化粧石こうボード $t=9$	黒板、木製ロッカー、掲示板、カーテンBOX(木製)、木製戸棚、木製天井ルーバー 一部ごは敷シート及びフローリングの上からビニル床シート貼り
沐浴乳児便所	モザイクタイル貼 $t=10$ モルタル下地 $t=50$		コンクリートブロック $t=100$ 下地 100角タイル貼	モルタル塗り金ゴテ仕上A E P ラスシート下地	大平板 $t=5$ A E P (アスベスト含有)	洋便器、和便器、汚物流し、小便器、ポリバス
調乳室	ビニル床タイル貼 $t=2$ (アスベスト含有)		コンクリートブロック $t=100$ 下地 100角タイル貼	モルタル塗り金ゴテ仕上A E P ラスシート下地	大平板 $t=5$ A E P (アスベスト含有)	ステンレス流し台、コンロ台、水屋
物入(乳児室)	ならフローリング貼り $t=15$ コンパネ下地 $t=15$	木製O P H=100 t=21		ラワンベニヤ $t=4$ 目透し貼りS O P	大平板 $t=5$ A E P (アスベスト含有)	木製棚
職員室	フローリングブロック貼 $t=60$	木製O P H=100 t=21		シナベニヤ $t=6$ 目透し貼りS O P	化粧石こうボード $t=9$ (採光窓部分:ラワンベニヤ $t=4$ S O P)	放送台戸木製棚、木製ロッカー、黒板、掲示板、洗面手洗い器、天井吊りレール、カーテンBOX(木製) ステンレス流し台(W=1600)、水屋、木製天井ルーバー
踏込	フローリングブロック貼 $t=60$	木製O P H=100 t=21		シナベニヤ $t=6$ 目透し貼りS O P	化粧石こうボード $t=9$ A E P	木製棚
休憩室	畳敷 $t=60$	置寄せ		テーパーボード $t=9$ 下地 じゅらく吹付	杉板敷目板貼	カーテンBOX(木製)
毛布入	ビニル床タイル貼 $t=2$ (アスベスト含有)			ラワンベニヤ $t=4$	ラワンベニヤ $t=4$	木製棚
シャワー室	モザイクタイル貼 $t=10$ モルタル下地 $t=50$		コンクリートブロック $t=100$ 及びラスシート下地 モルタル仕上 タイル貼	ラスシート下地モルタル塗り金ゴテ仕上 A E P 100角タイル貼	大平板 $t=5$ A E P (アスベスト含有)	
便所(職員室)	モザイクタイル貼 $t=10$ モルタル下地 $t=50$		コンクリートブロック $t=100$ 下地 100角タイル貼	モルタル塗り金ゴテ仕上A E P ラスシート下地	化粧石こうボード $t=9$ A E P	和便器、手洗い器
幼児便所	モザイクタイル貼 $t=10$ モルタル下地 $t=50$		コンクリートブロック $t=100$ 下地 100角タイル貼	モルタル塗り金ゴテ仕上A E P ラスシート下地 (採光・排煙窓部分:ラワンベニヤ $t=4$ S O P)	化粧石こうボード $t=9$ A E P (採光・排煙窓部分:ラワンベニヤ $t=4$ S O P)	洋便器、和便器、汚物流し、小便器、ポリバス、造作手洗い、人研面台、大人用和便器
5歳児便所	ビニル床シート貼 $t=2.5$	ソフト巾木 H=60	化粧ケイカル板 $t=6$	化粧石こうボード $t=9$ E P	化粧石こうボード $t=9$ A E P (採光・排煙窓部分:ラワンベニヤ $t=4$ S O P)	
倉庫	ならフローリング貼り $t=15$ コンパネ下地 $t=15$	木製O P		ラワンベニヤ $t=5.5$ 目透し貼りS O P	化粧石こうボード $t=9$ A E P (採光・排煙窓部分:ラワンベニヤ $t=4$ S O P)	木製戸棚
給食室	モルタルカラクリート目地切り仕上	モルタル塗りコテ仕上 A E P	コンクリートブロック $t=100$ 及びラスシート下地 モルタル A E P	モルタル塗り金ゴテ仕上A E P ラスシート下地	大平板 $t=5$ A E P (アスベスト含有)	排水ピット、排気フード
食品庫	モルタル塗り 金ゴテ仕上	モルタル塗りコテ仕上 A E P		モルタル塗り金ゴテ仕上A E P ラスシート下地	大平板 $t=5$ A E P (アスベスト含有)	木製棚
前室	モルタル塗り 金ゴテ仕上	モルタル塗りコテ仕上 A E P		モルタル塗り金ゴテ仕上A E P ラスシート下地	大平板 $t=5$ A E P (アスベスト含有)	外部下流し

工事名/Title	津市芸濃保育園 仕上表			Check	No.	会員会社 重企建築事務所 Jyuki Architectural Design Office 一級建築士事務所 三重県知事登録第1-300号 一級建築士国土交通大臣登録第167163号 山田 裕治
津市芸濃保育園及び津市立棕本幼稚園解体工事	縮尺/Scale	原図:A2	日付/Date	A - 06		

参考図

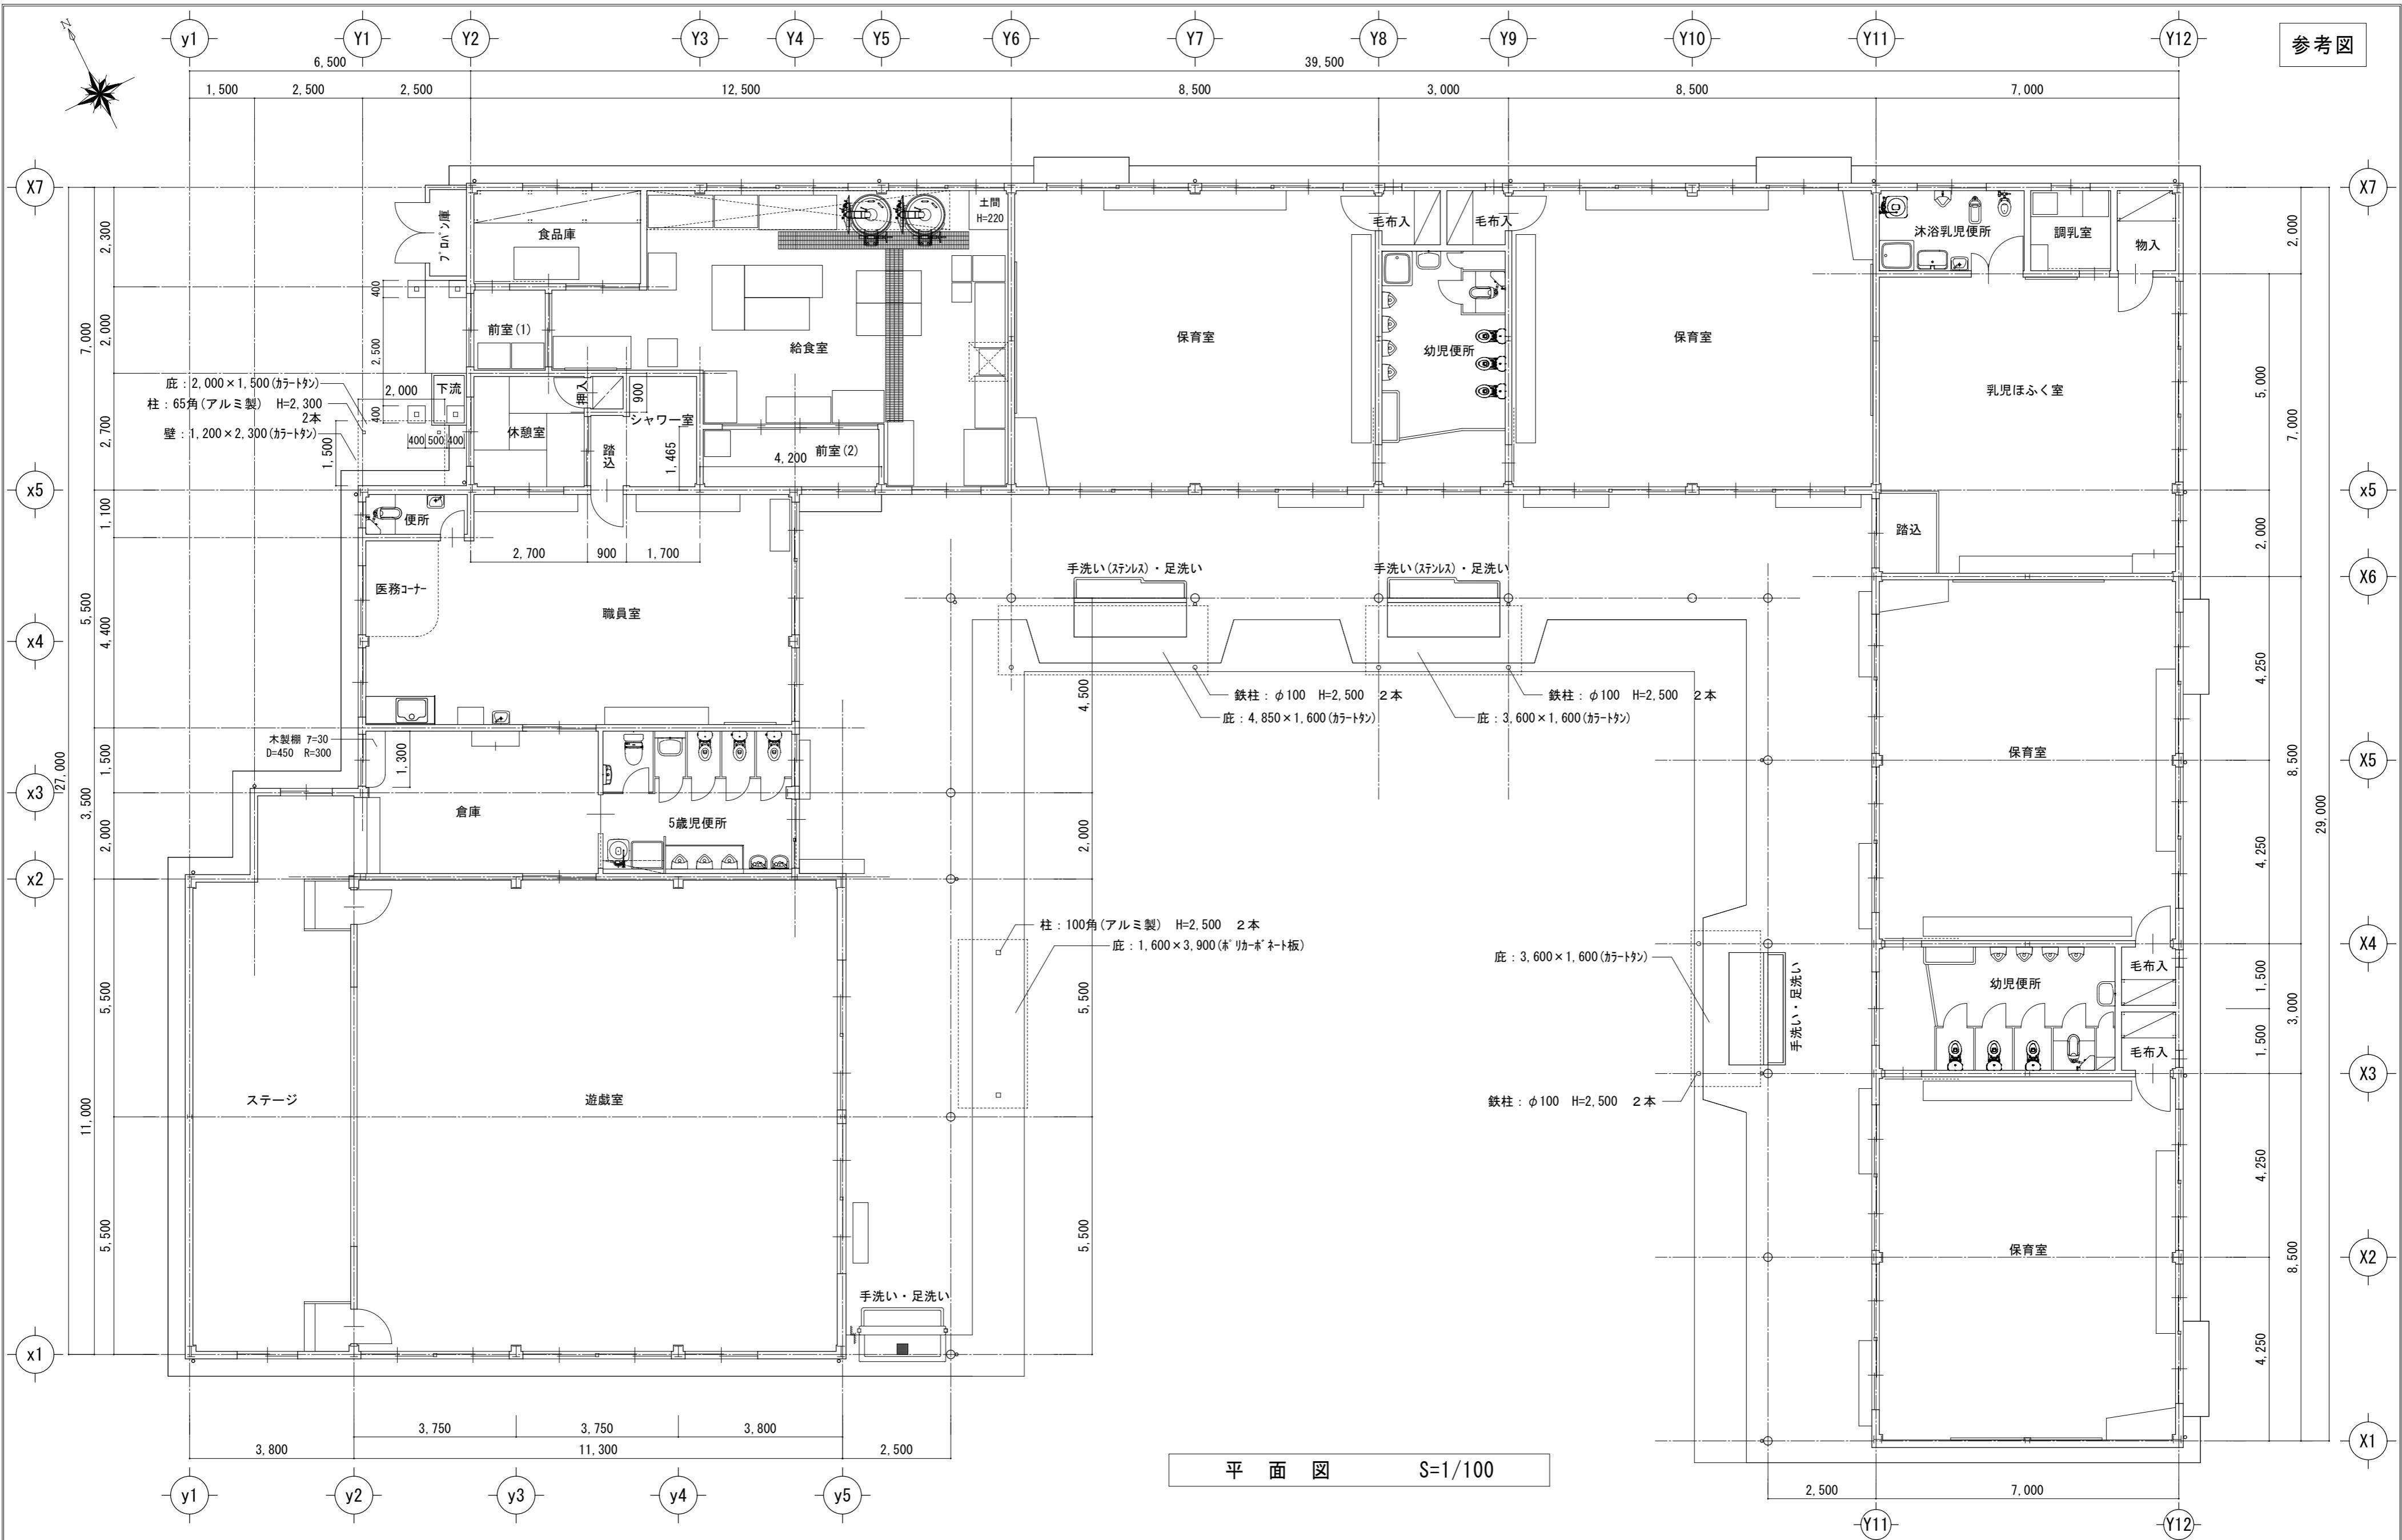

参考図

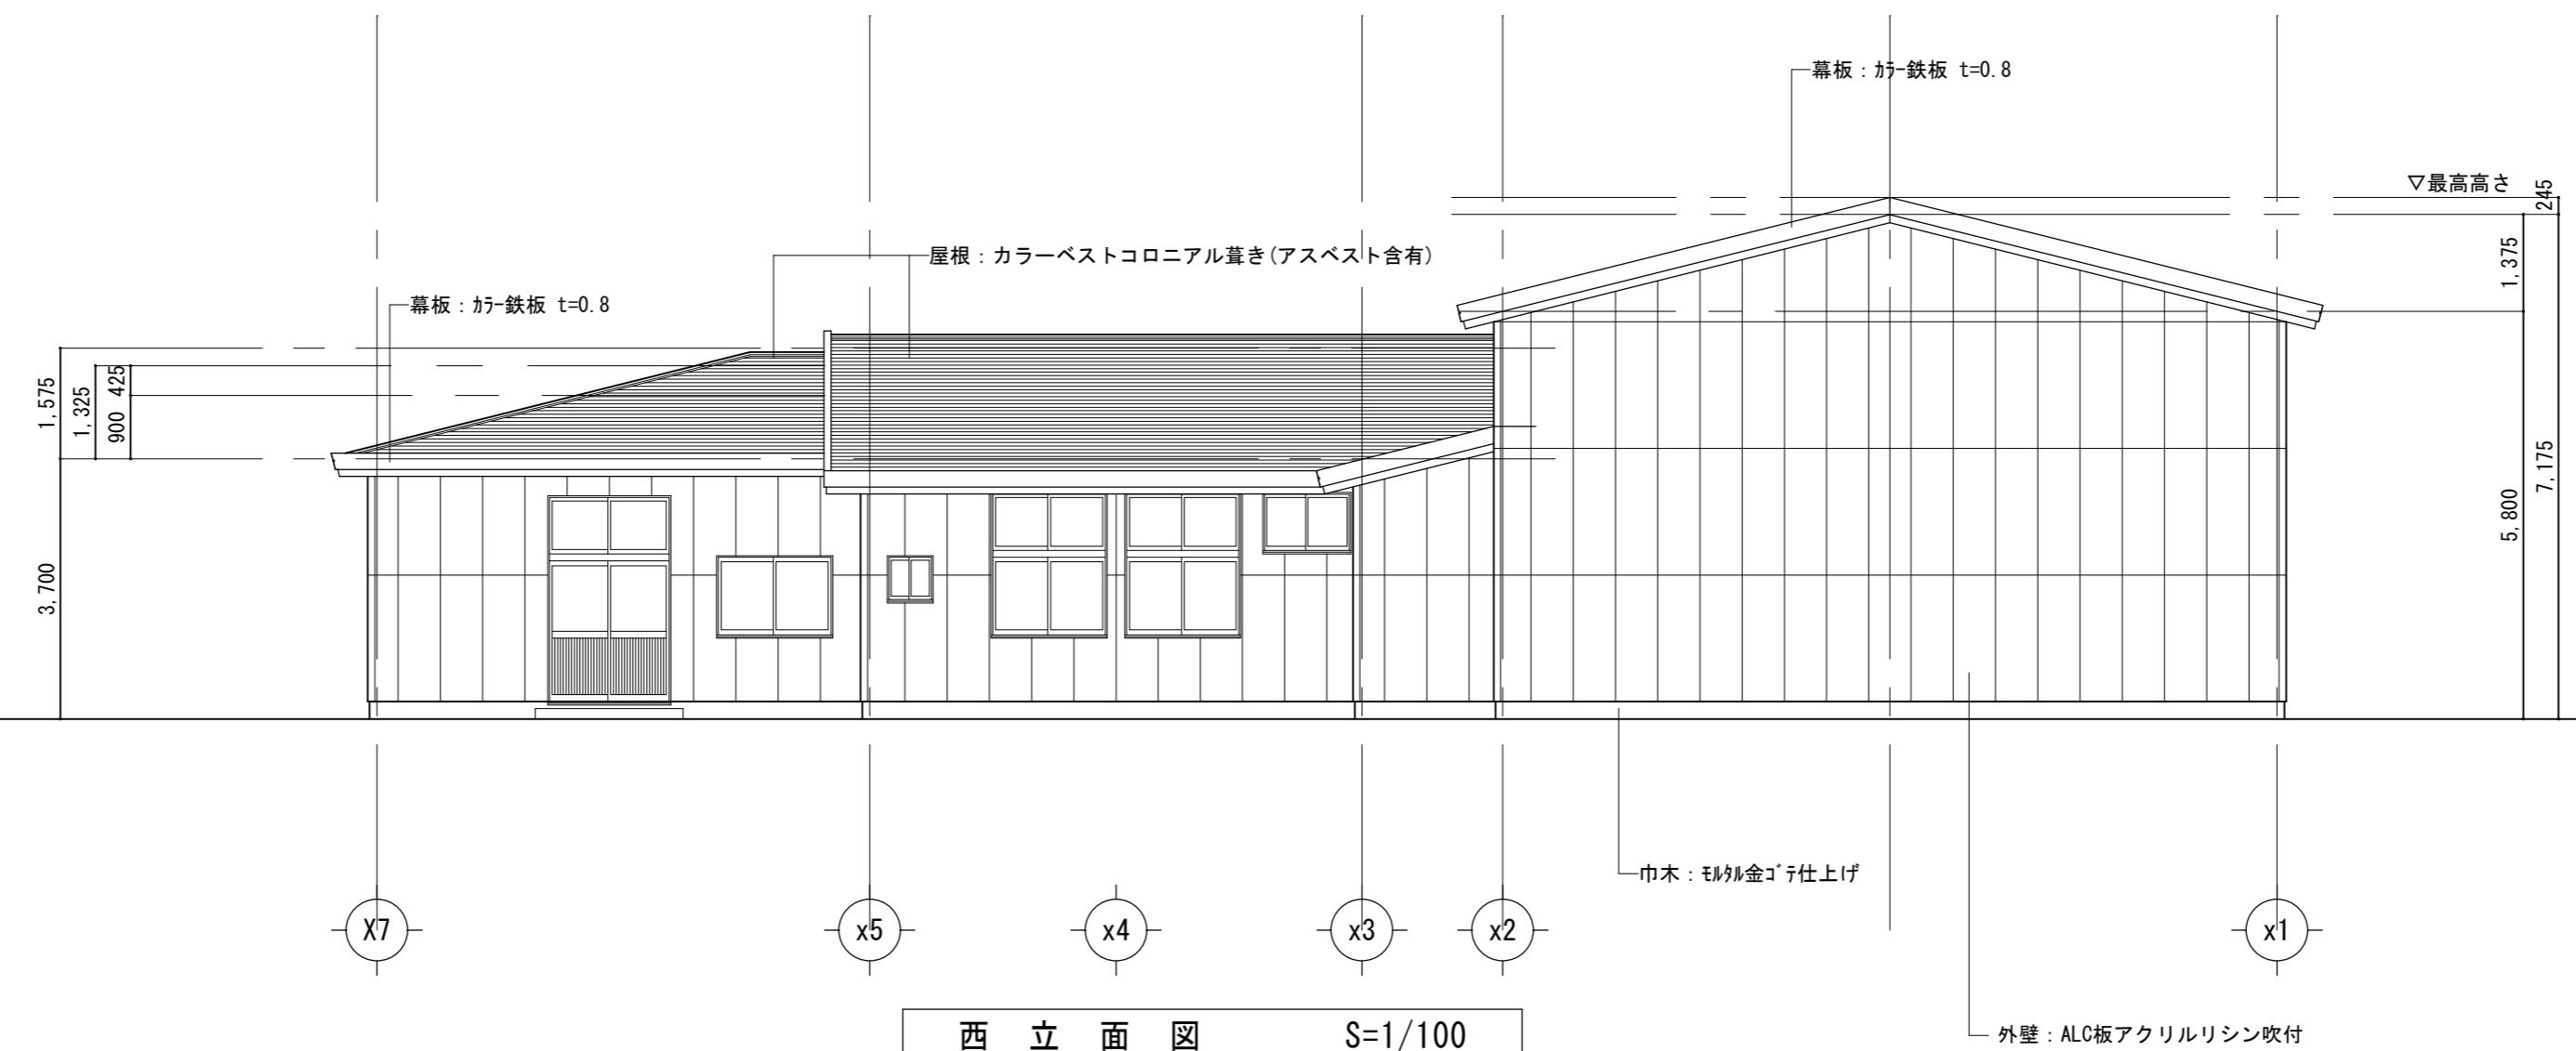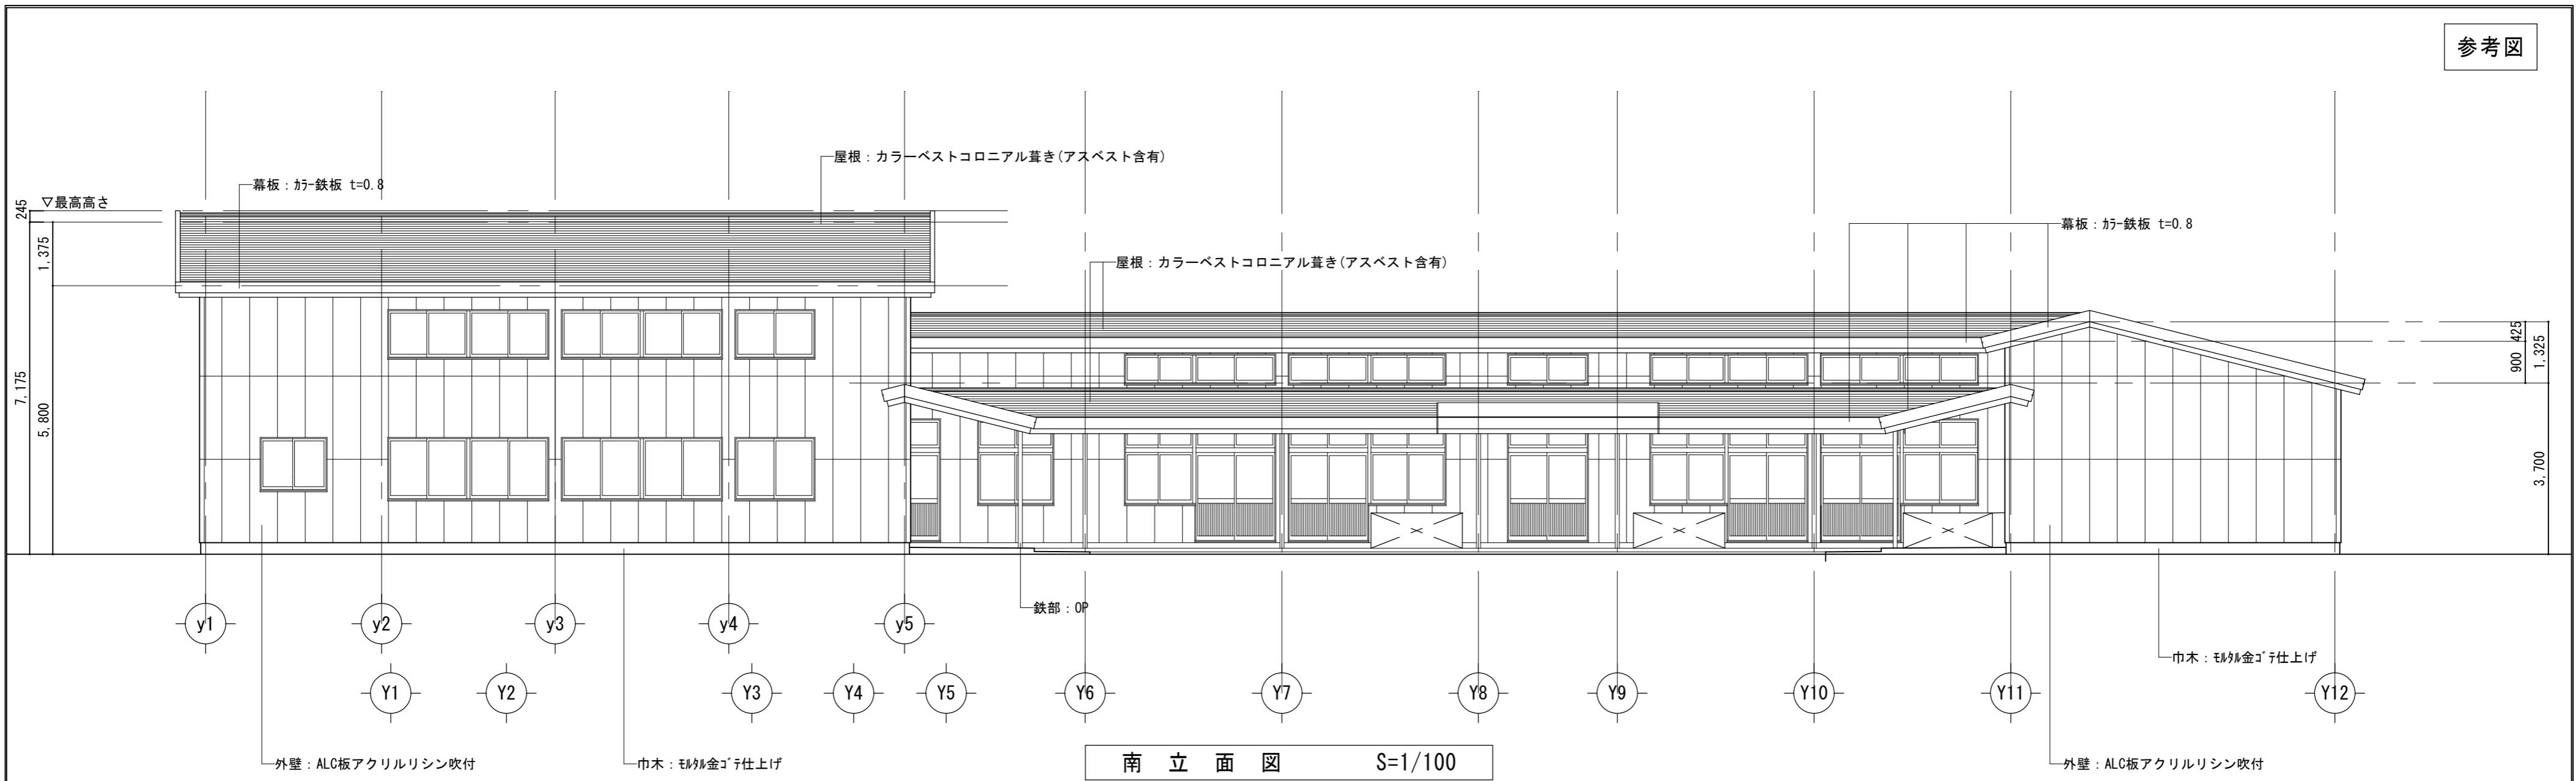



工事名／Title
津市芸濃保育園及び津市立椋本幼稚園解体工事

図面種別／Drawing
津市芸濃保育園
立面図(1)
縮尺／Scale 原図:A2 日付／Date
S=1/100

Check
No.
A-08


合資会社 重企建築事務所
Jyuki Architectural Design Office
一級建築士事務所 三重県知事登録第1-300号
一級建築士国土交通大臣登録第167163号 山田 裕治


参考図

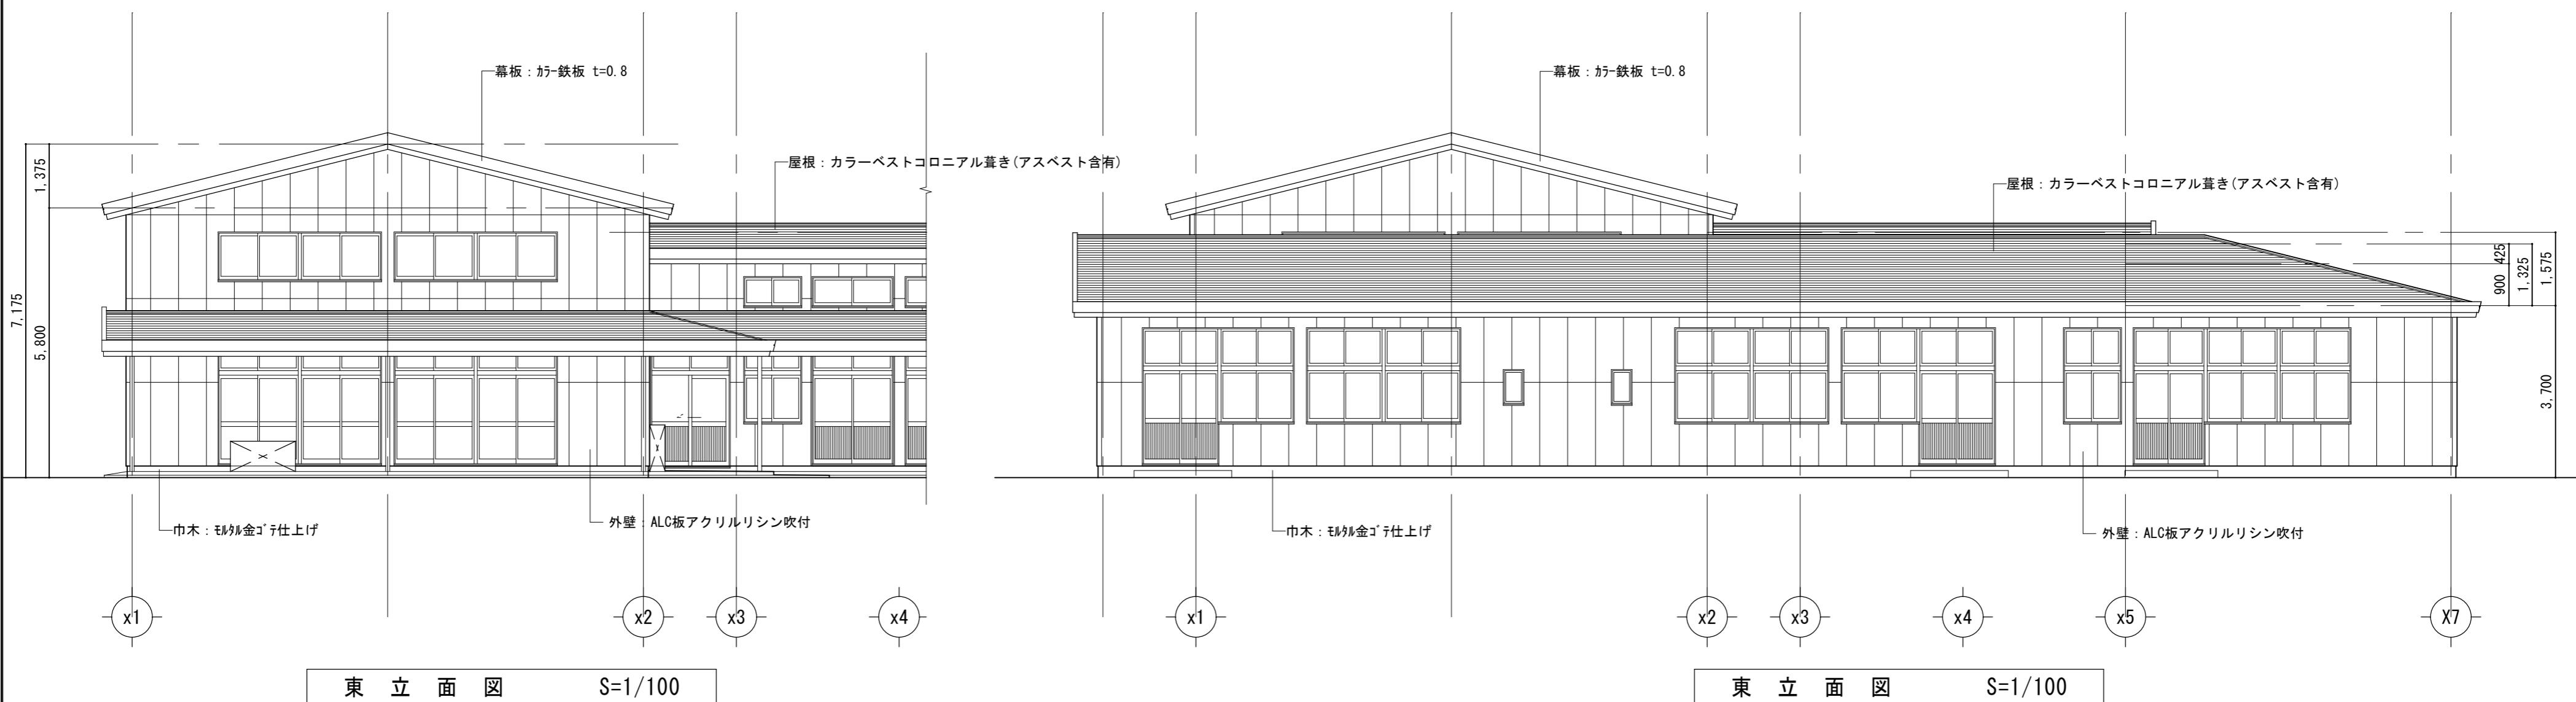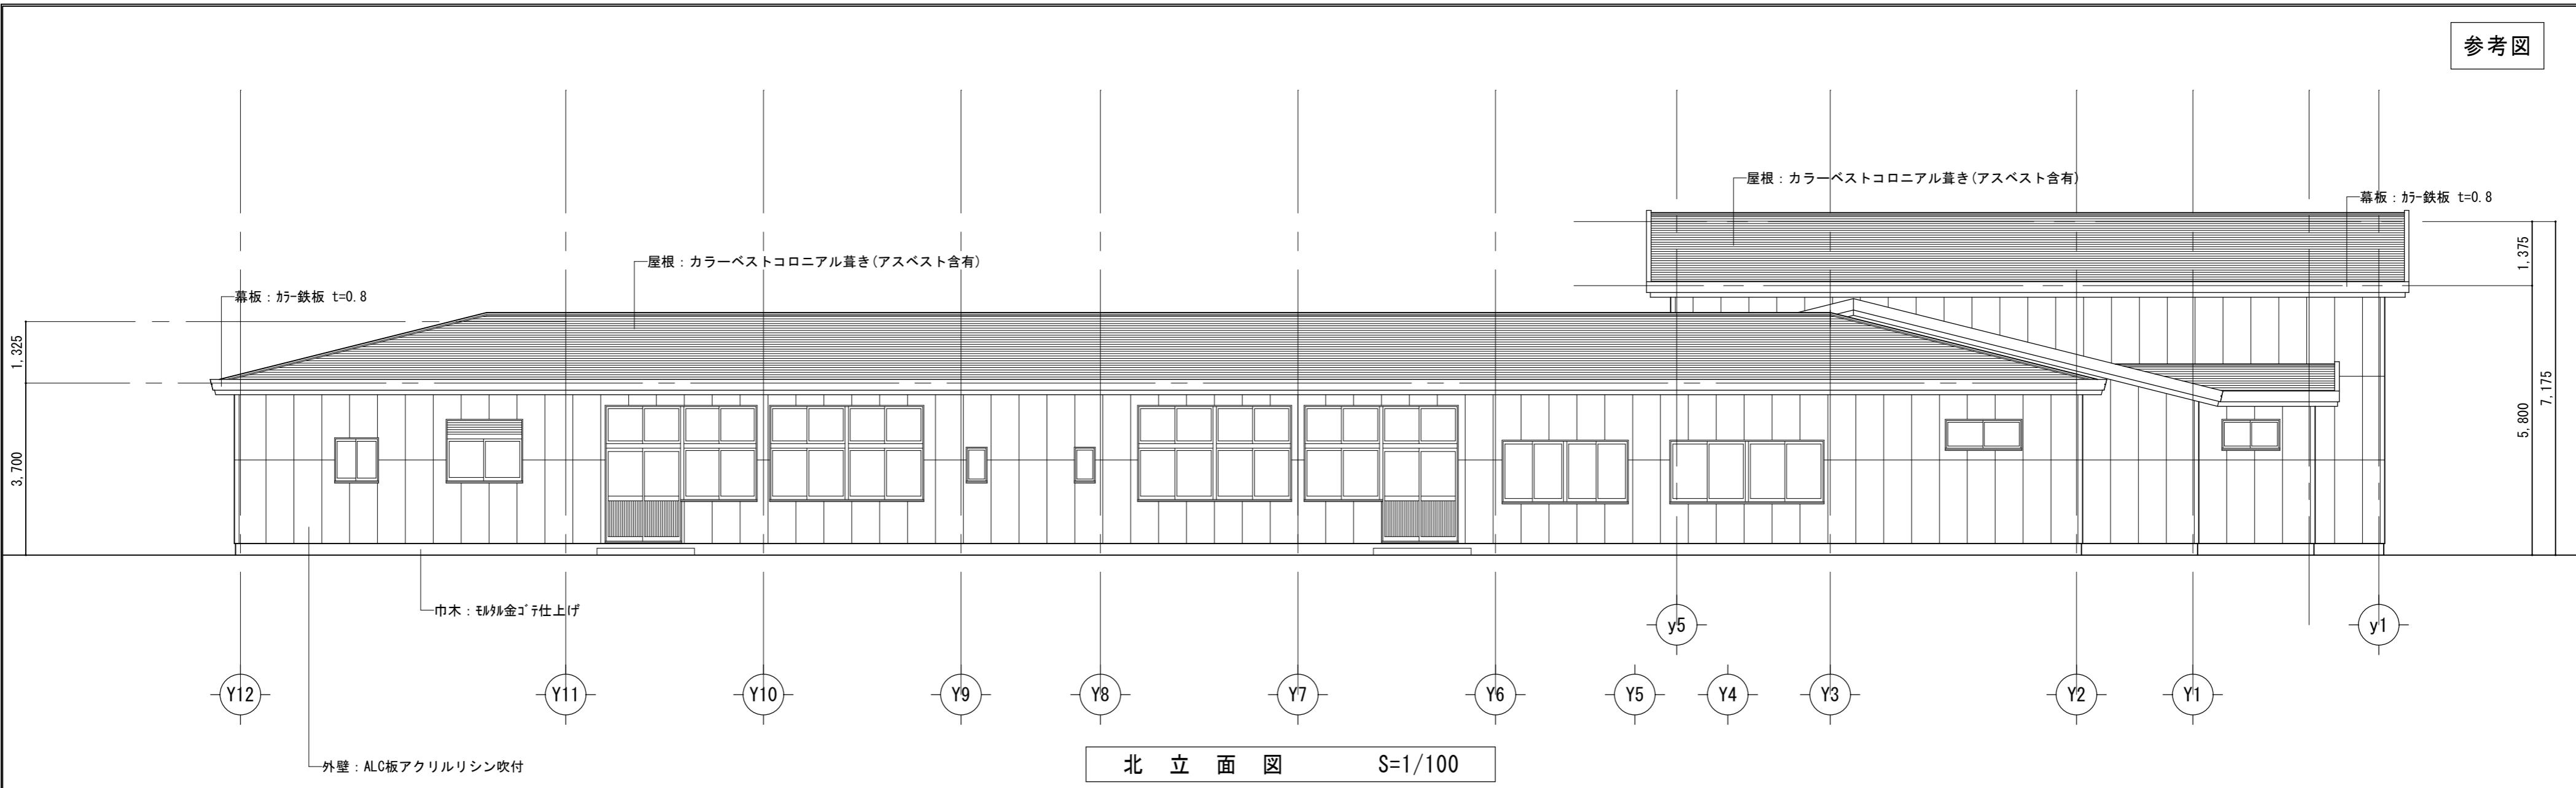


工事名／Title	図面種別／Drawing	Check	No.	会員会社	重企建築事務所
津市芸濃保育園及び津市立椋本幼稚園解体工事	立面図(2) 縮尺／Scale 原図:A2 日付／Date S=1/100		A - 09	Jyuki Architectural Design Office 一級建築士事務所 三重県知事登録第1-300号 一級建築士国土交通大臣登録第167163号 山田 裕治	

参考図

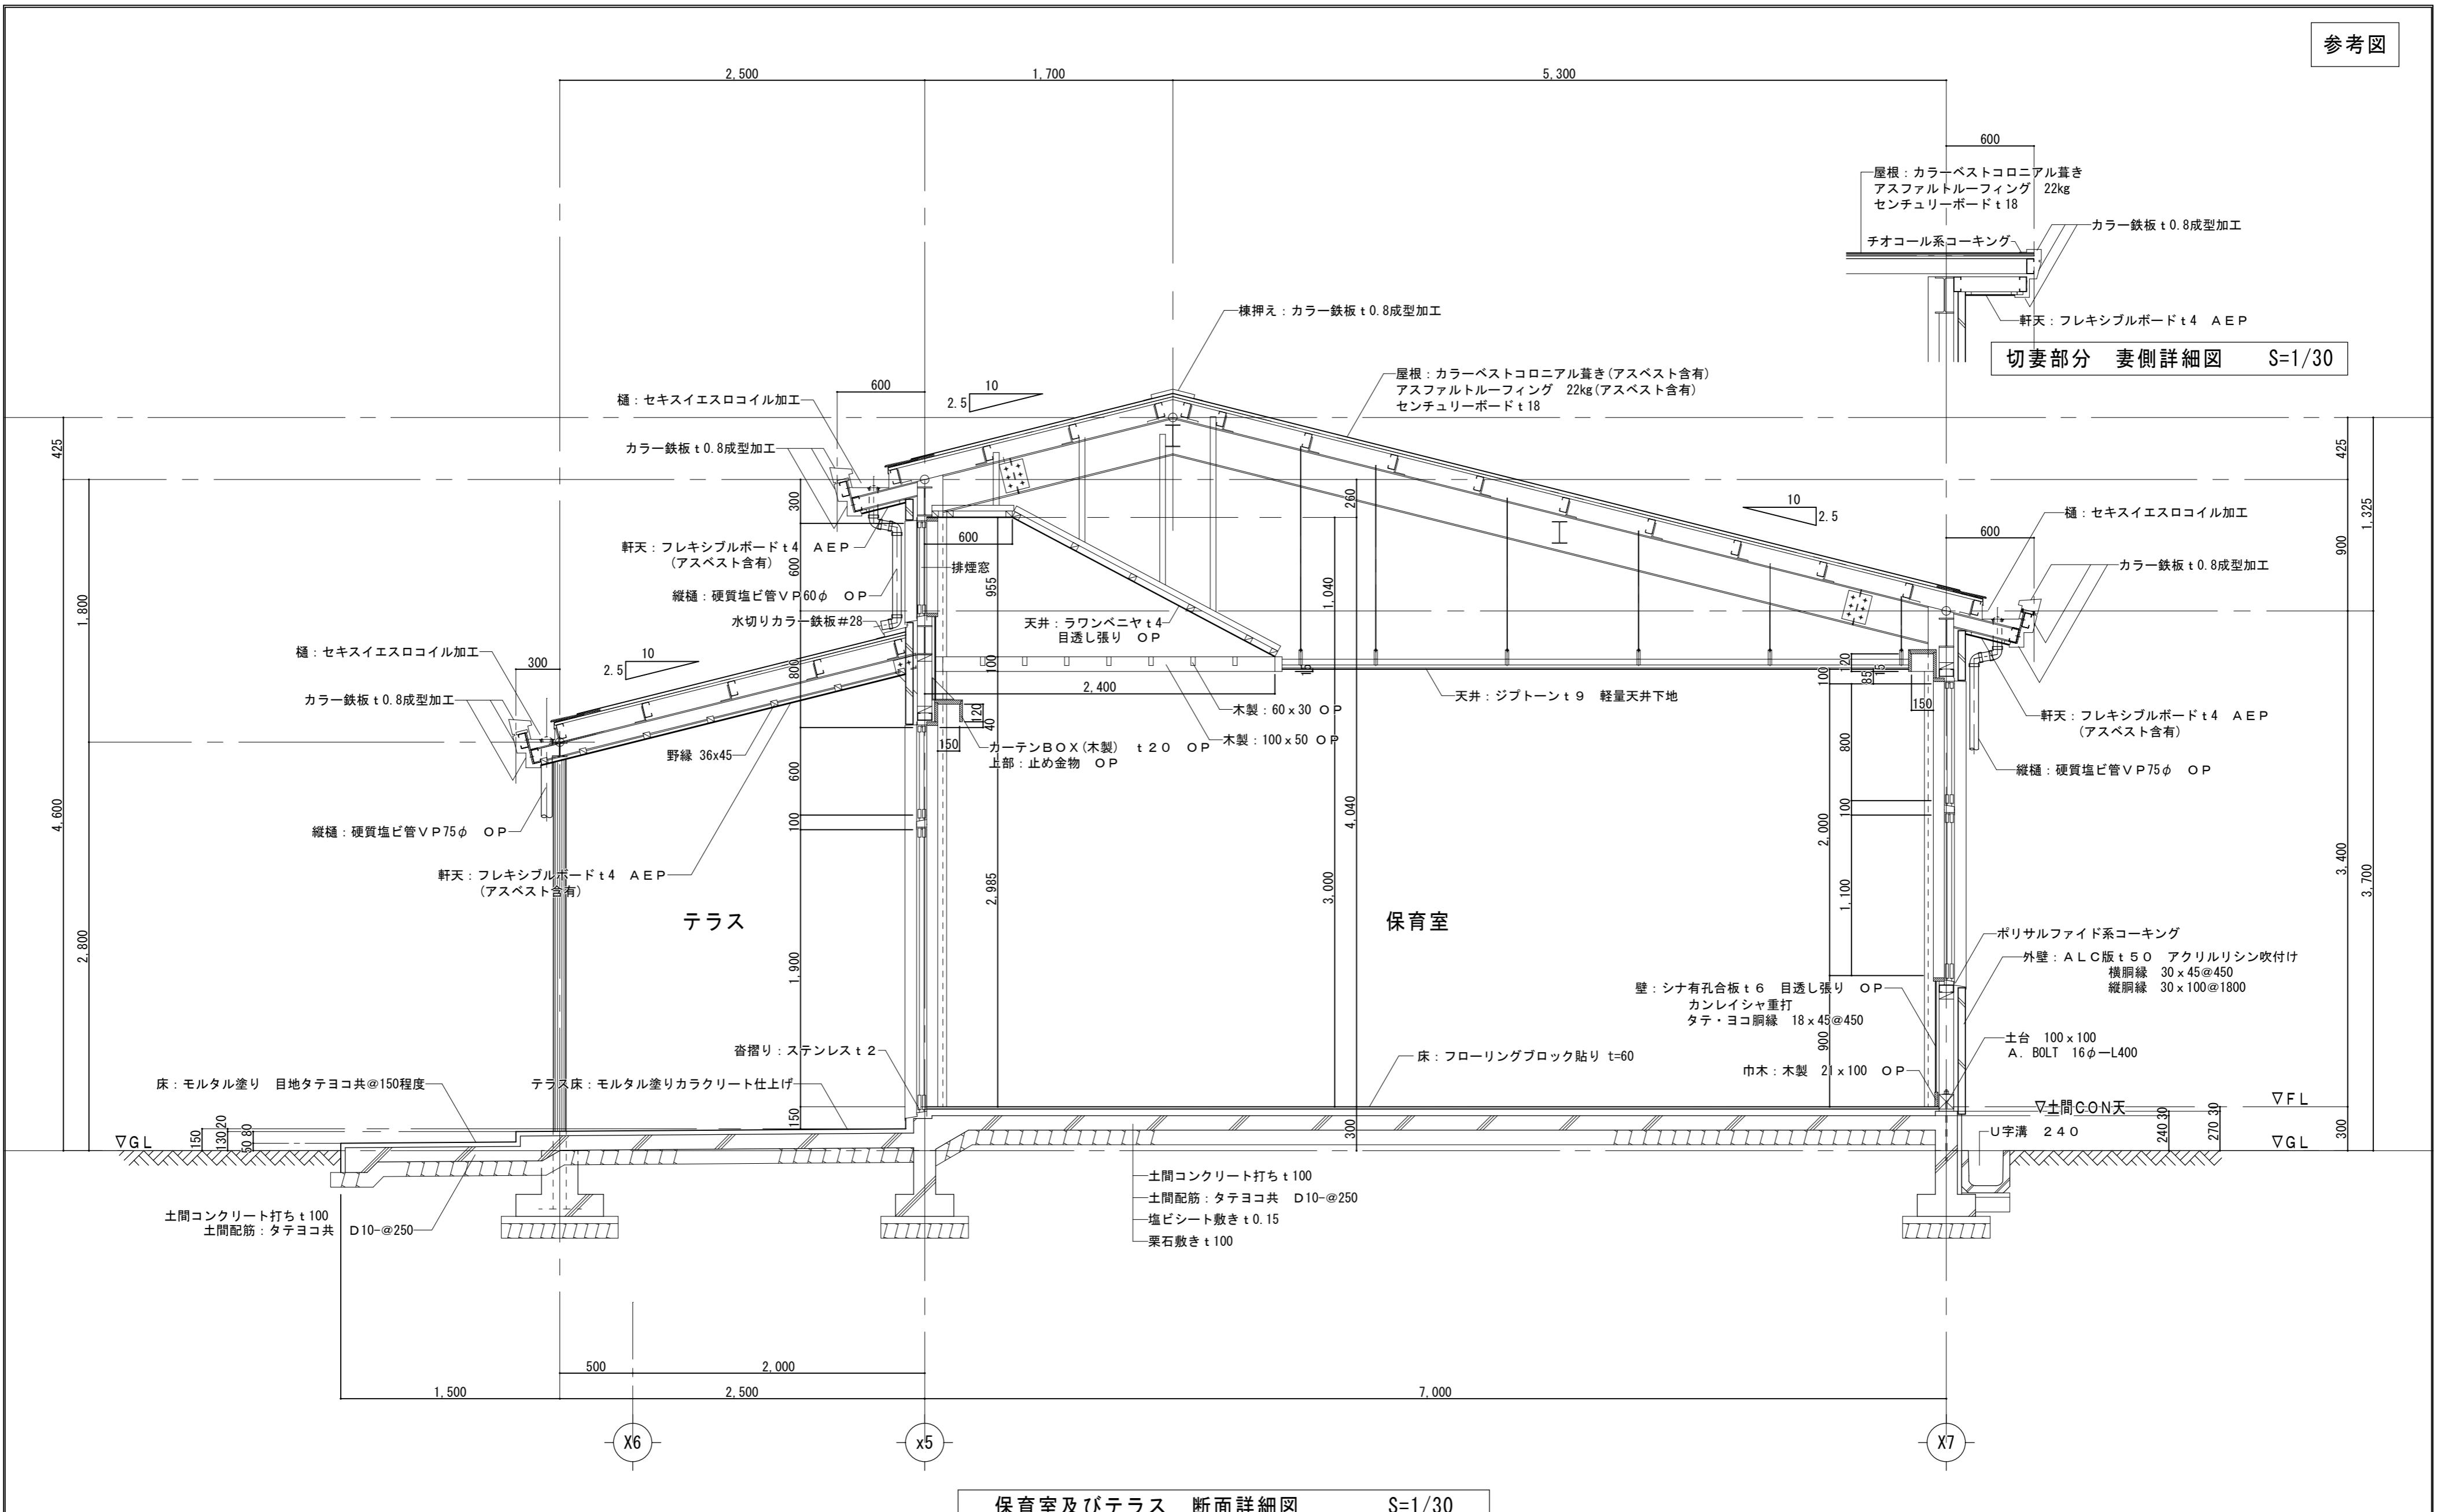

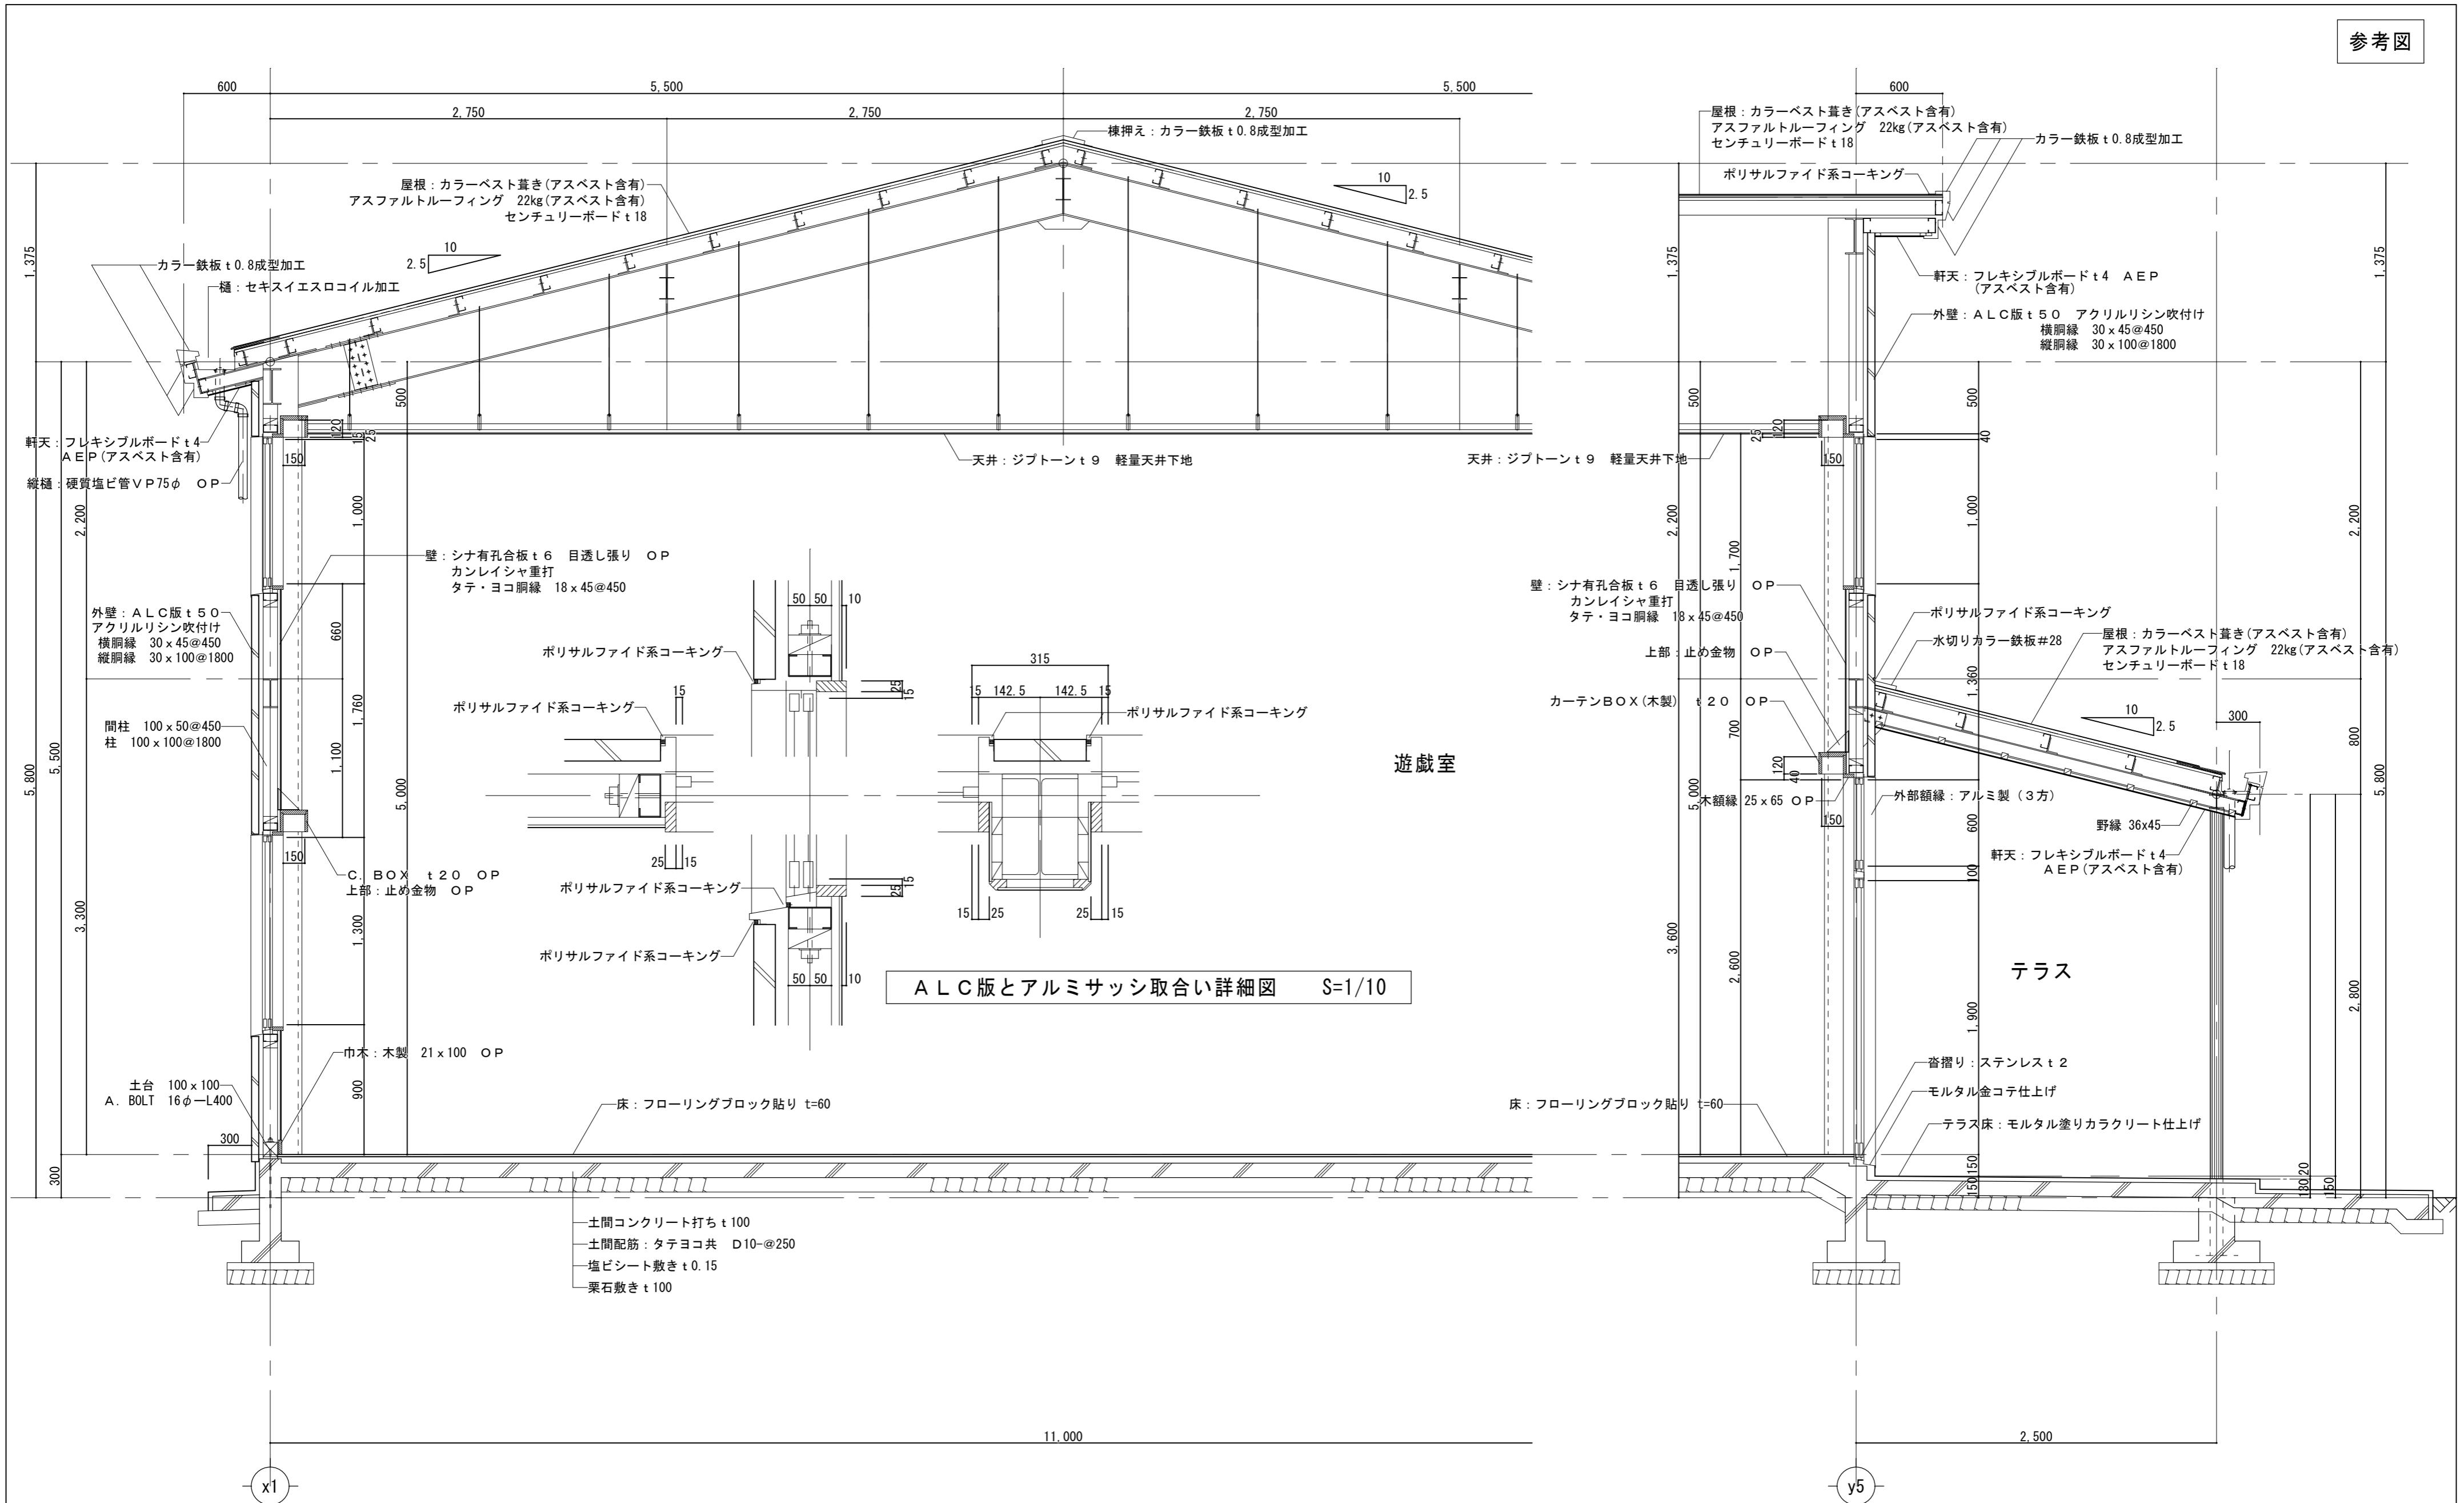


工事名／Title	図面種別／Drawing	Check	No.	会員会社 重企建築事務所 Jyuki Architectural Design Office
津市芸濃保育園及び津市立椋本幼稚園解体工事	津市芸濃保育園 断面詳細図（2）		A-11	一級建築士事務所 三重県知事登録第1-300号 一級建築士国土交通省大臣登録第167163号 山田 裕治

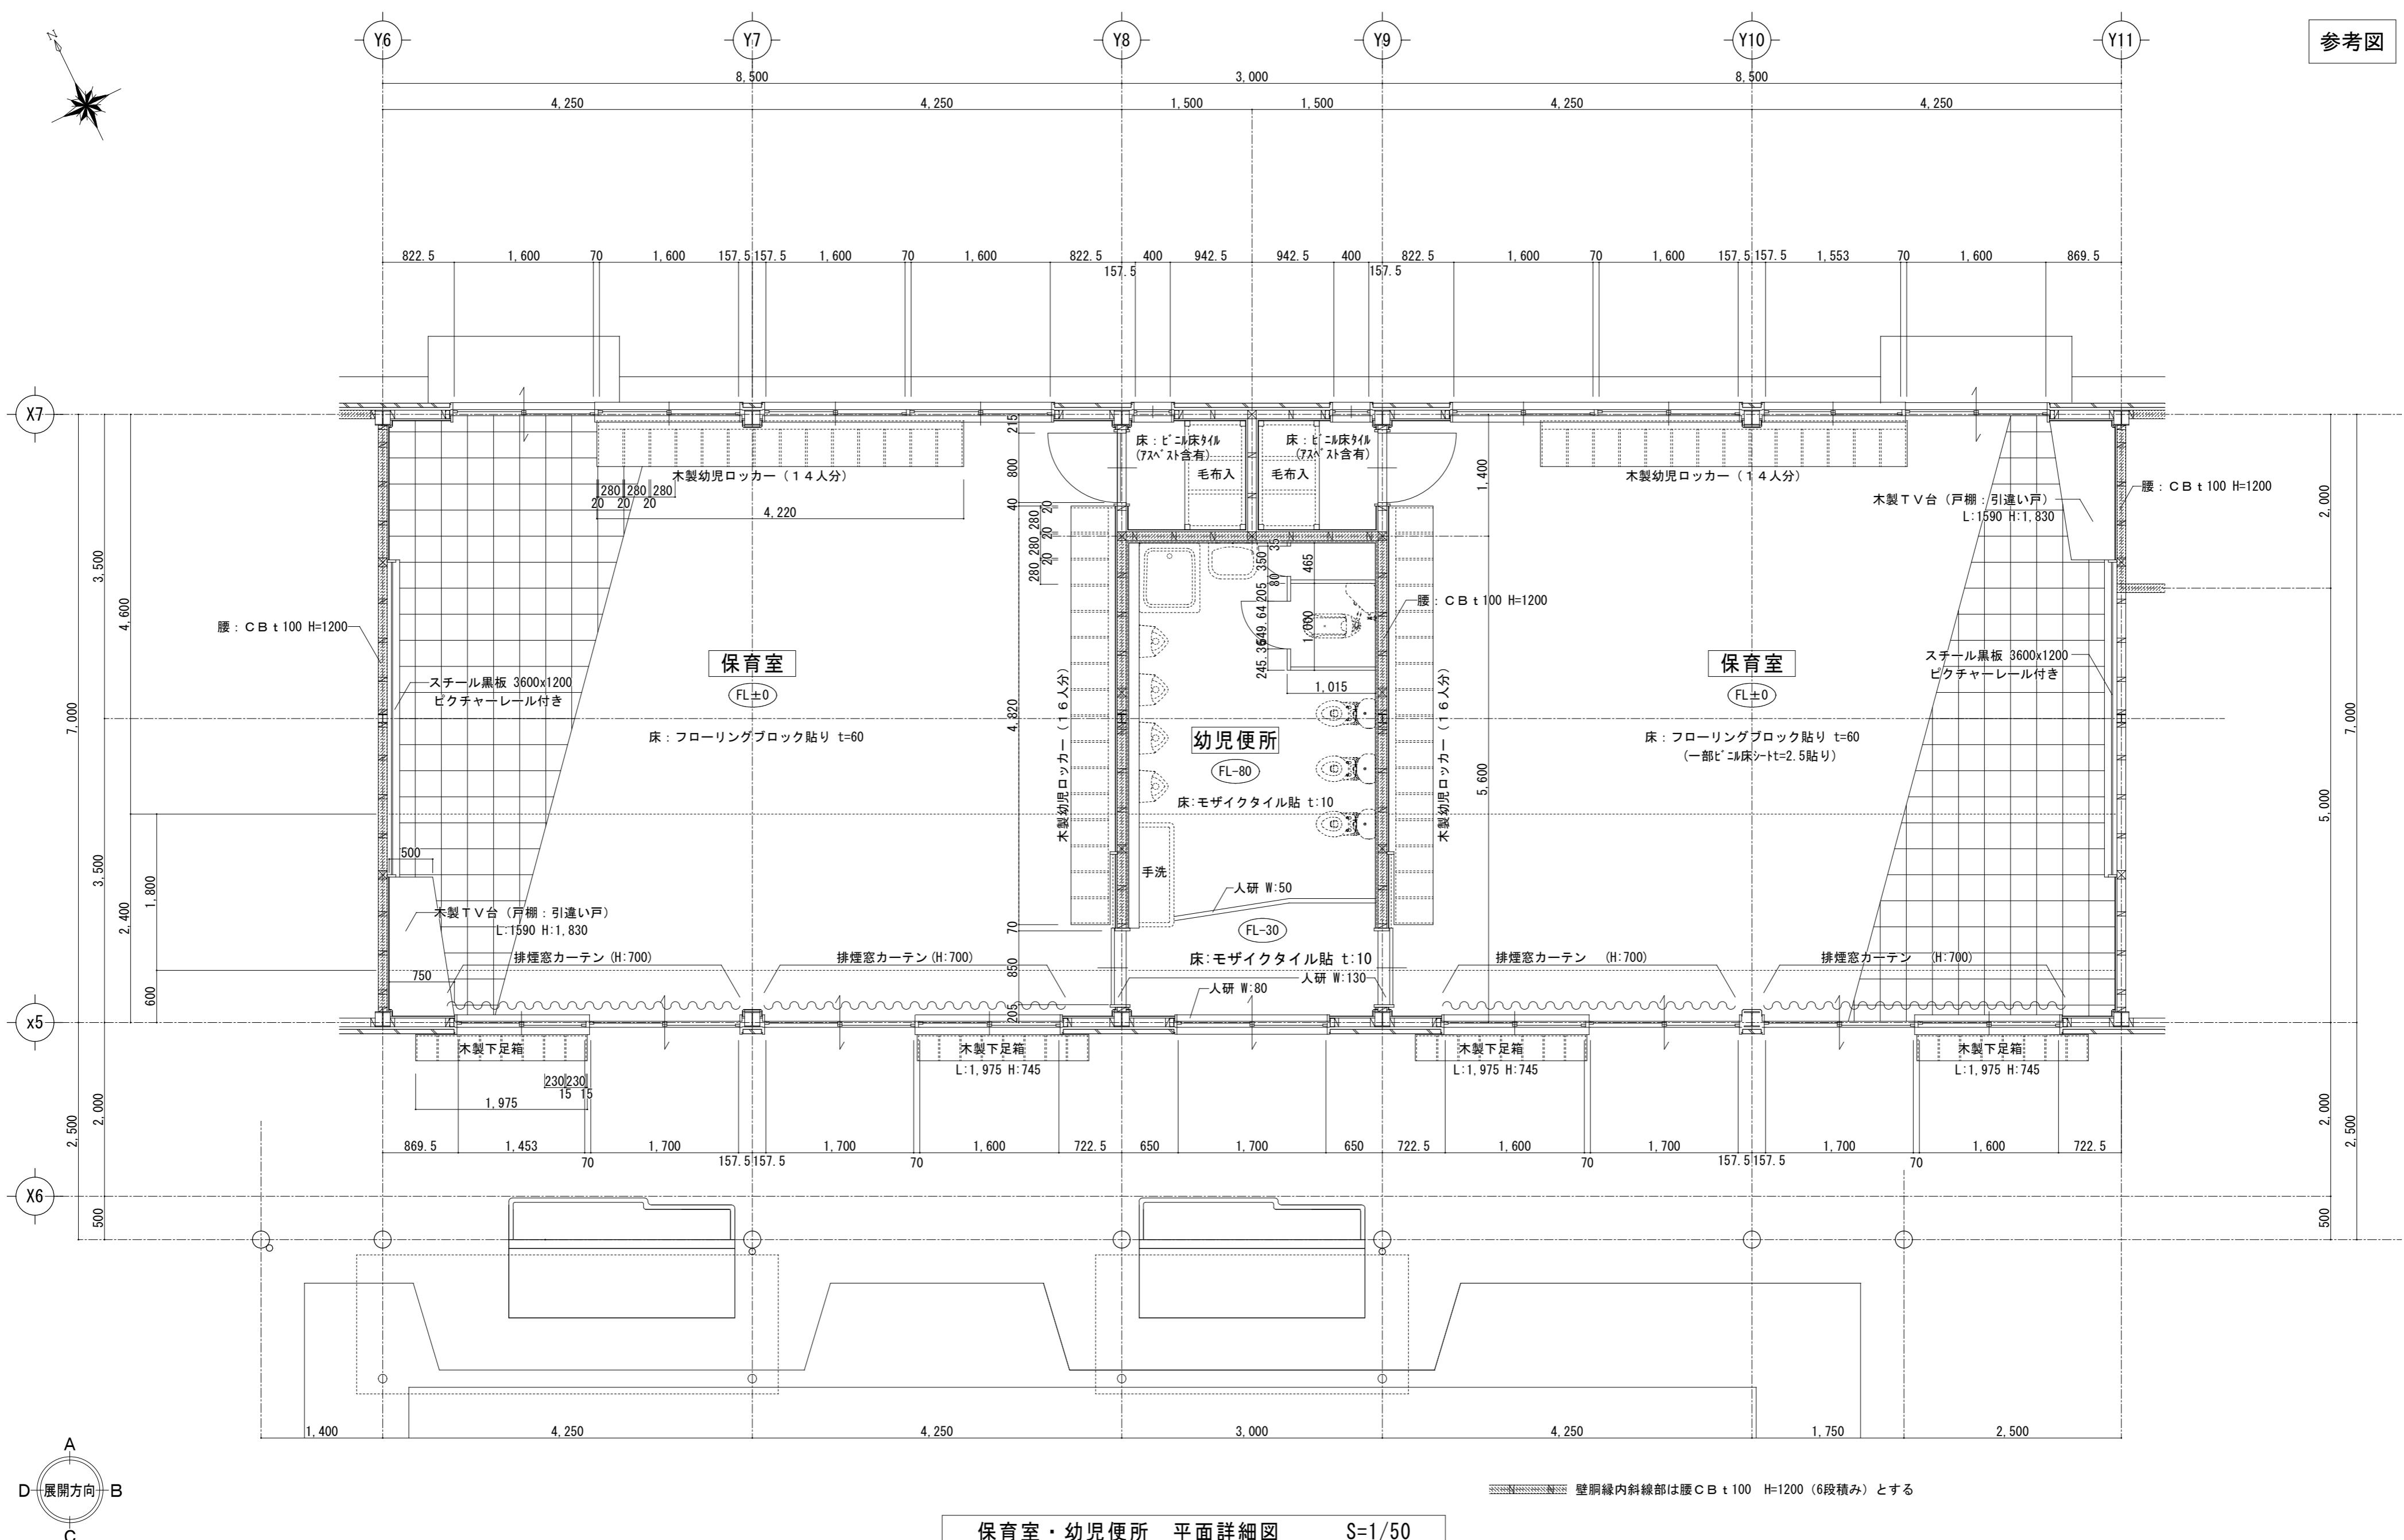

保育室・幼児便所 平面詳細図 S=1/50


工事名／Title	図面種別／Drawing	津市芸濃保育園	Check	No.	会員会社 重企建築事務所
津市芸濃保育園及び津市立椋本幼稚園解体工事	保育室・幼児便所 平面詳細図			A-12	Jyuki Architectural Design Office
	縮尺／Scale	原図:A2 S=1/50			一級建築士事務所 三重県知事登録第1-300号 一級建築士国土交通省大臣登録第167163号 山田 裕治

参考図

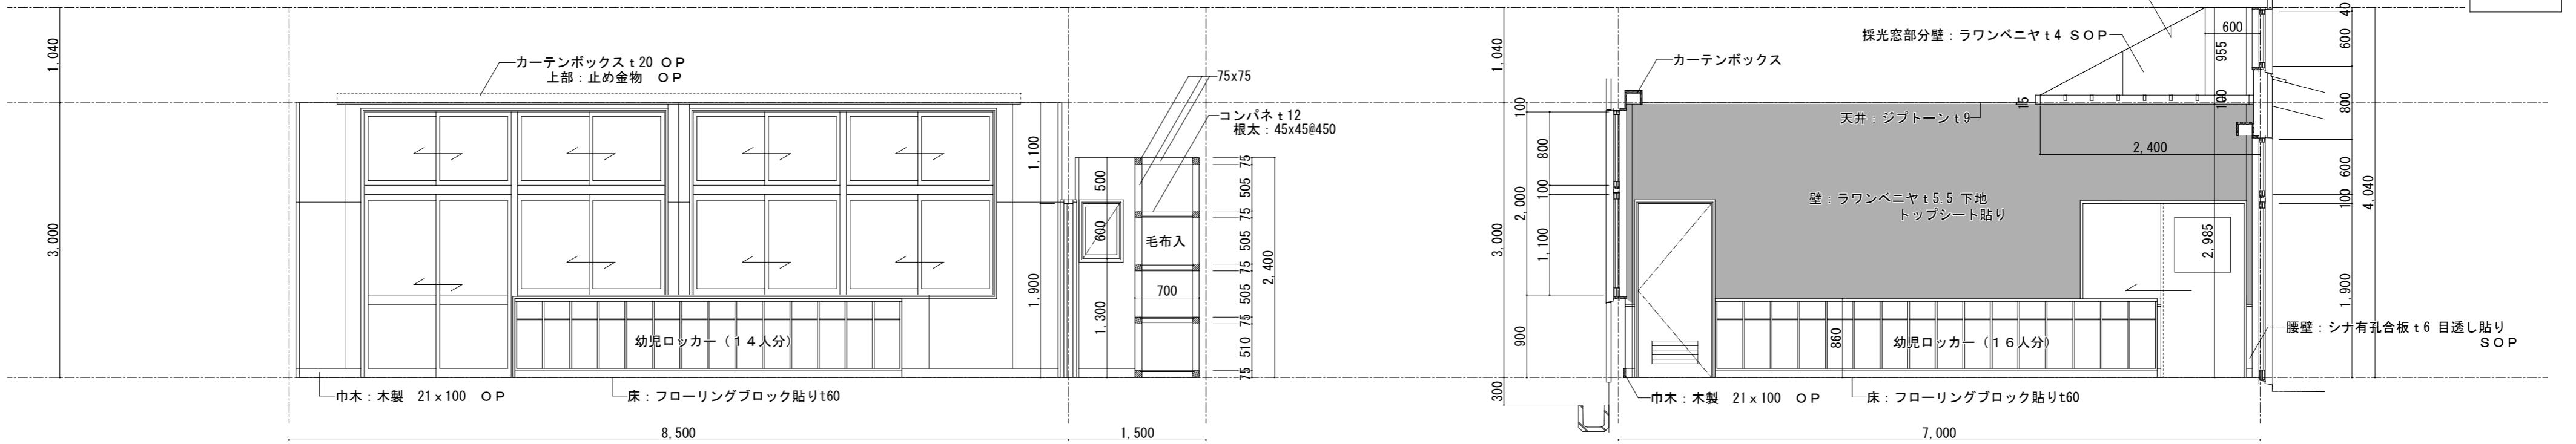


保育室 展開図

S=1/50

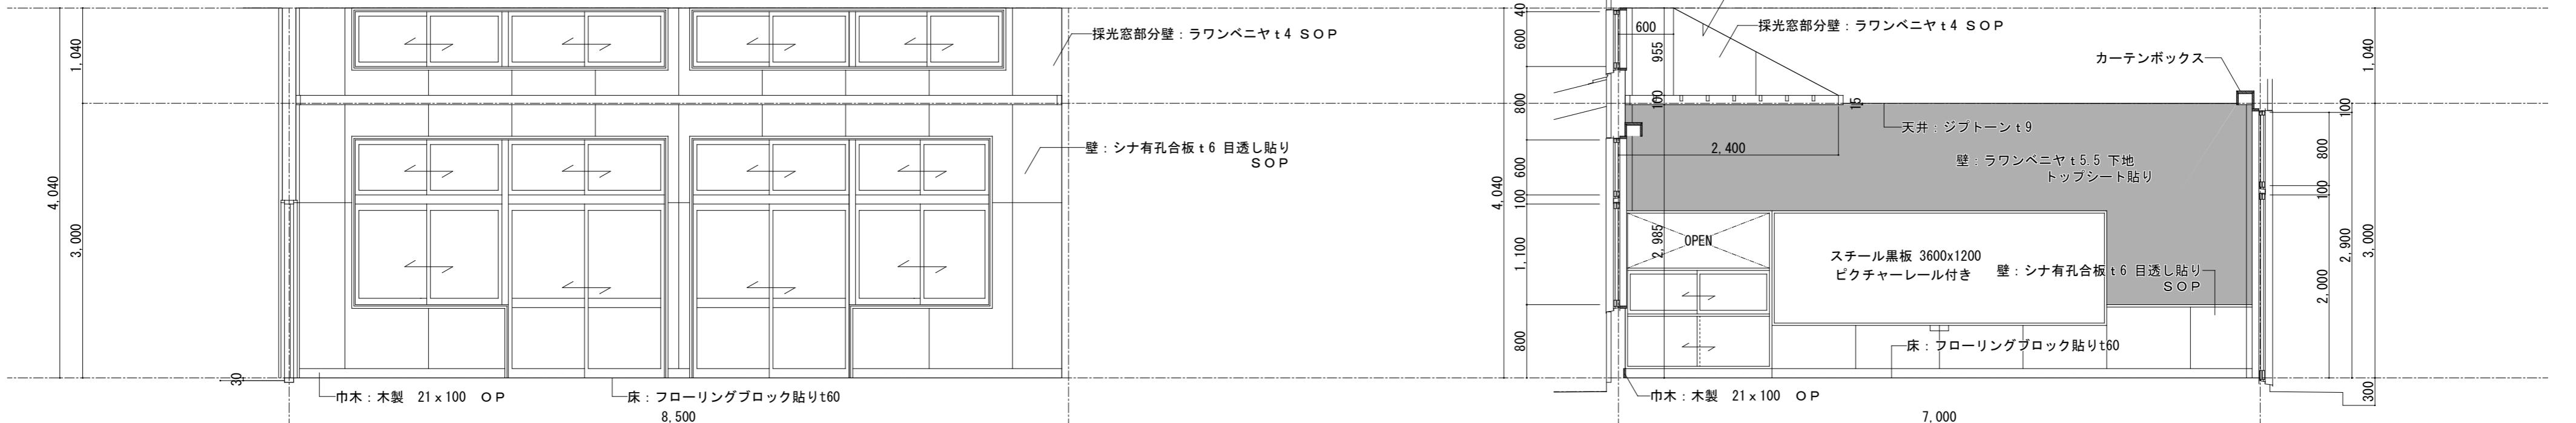

保育室 展開図





S=1/50

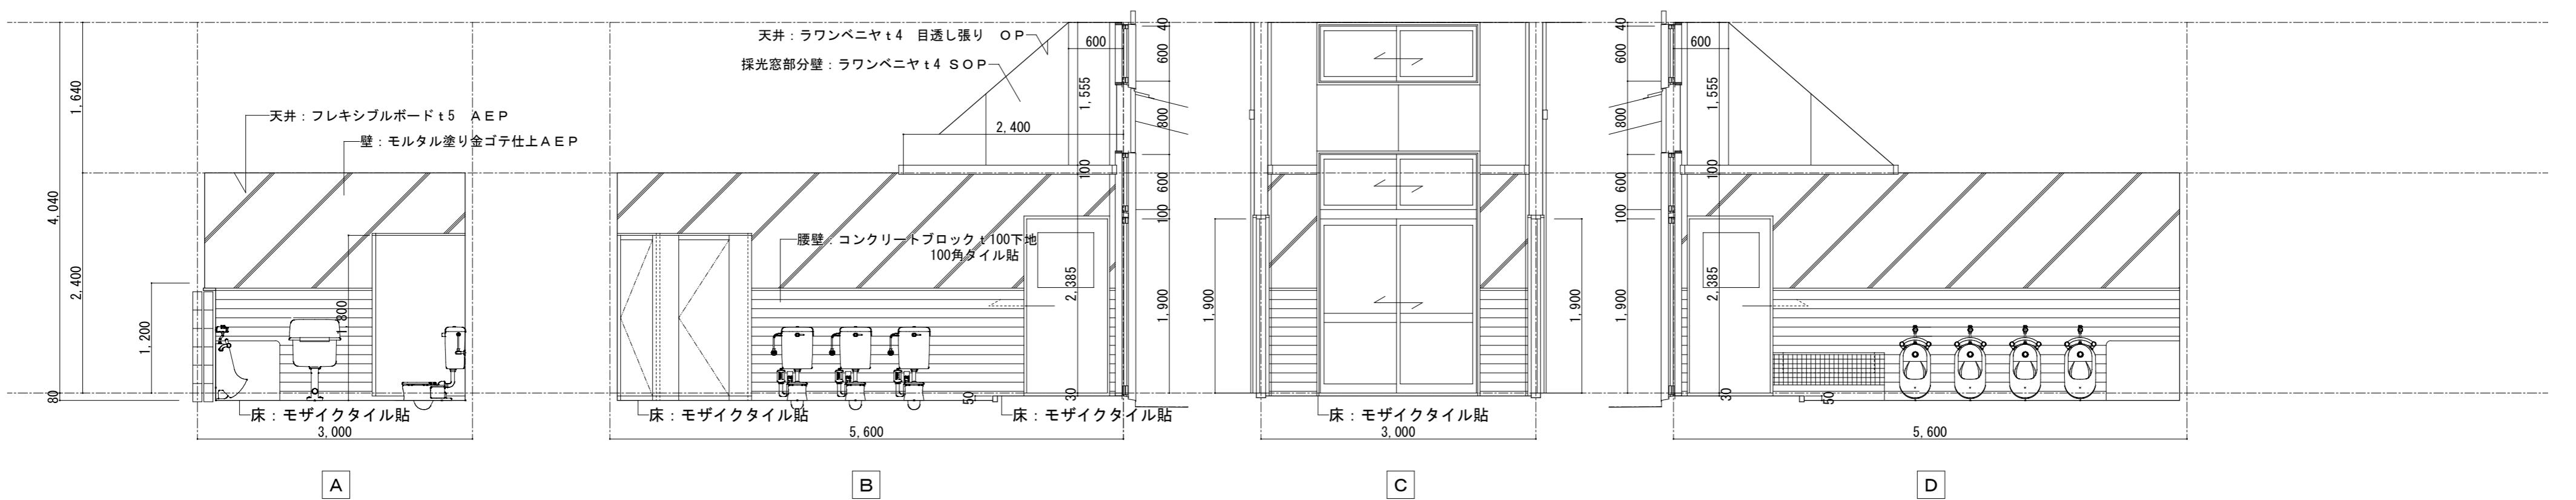

幼児便所 展開図

S=1/50

	工事名／Title 津市芸濃保育園及び津市立椋本幼稚園解体工事	図面種別／Drawing 津市芸濃保育園 保育室・幼児便所 展開図	Check	No. A - 13	合資会社 重企建築事務所 Jyuki Architectural Design Office 一級建築士事務所 三重県知事登録第1-300号 一級建築士国土交通省大臣登録第167163号 山田 裕治
		縮尺／Scale S=1/50	原図:A2		

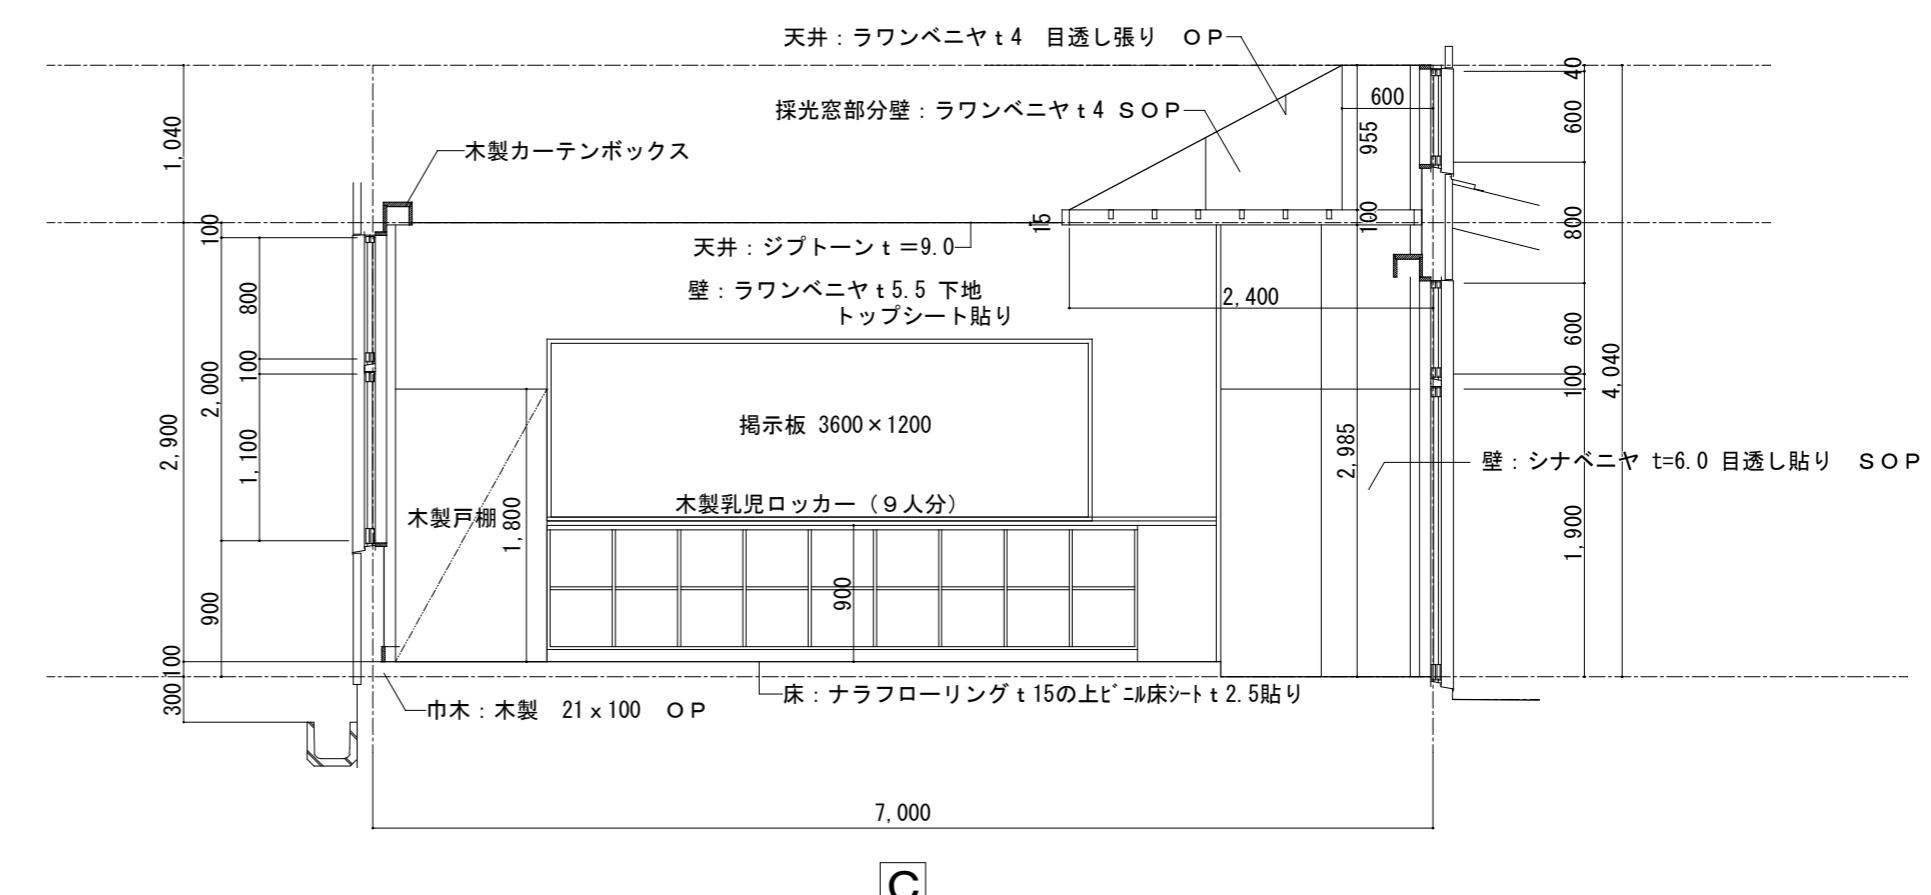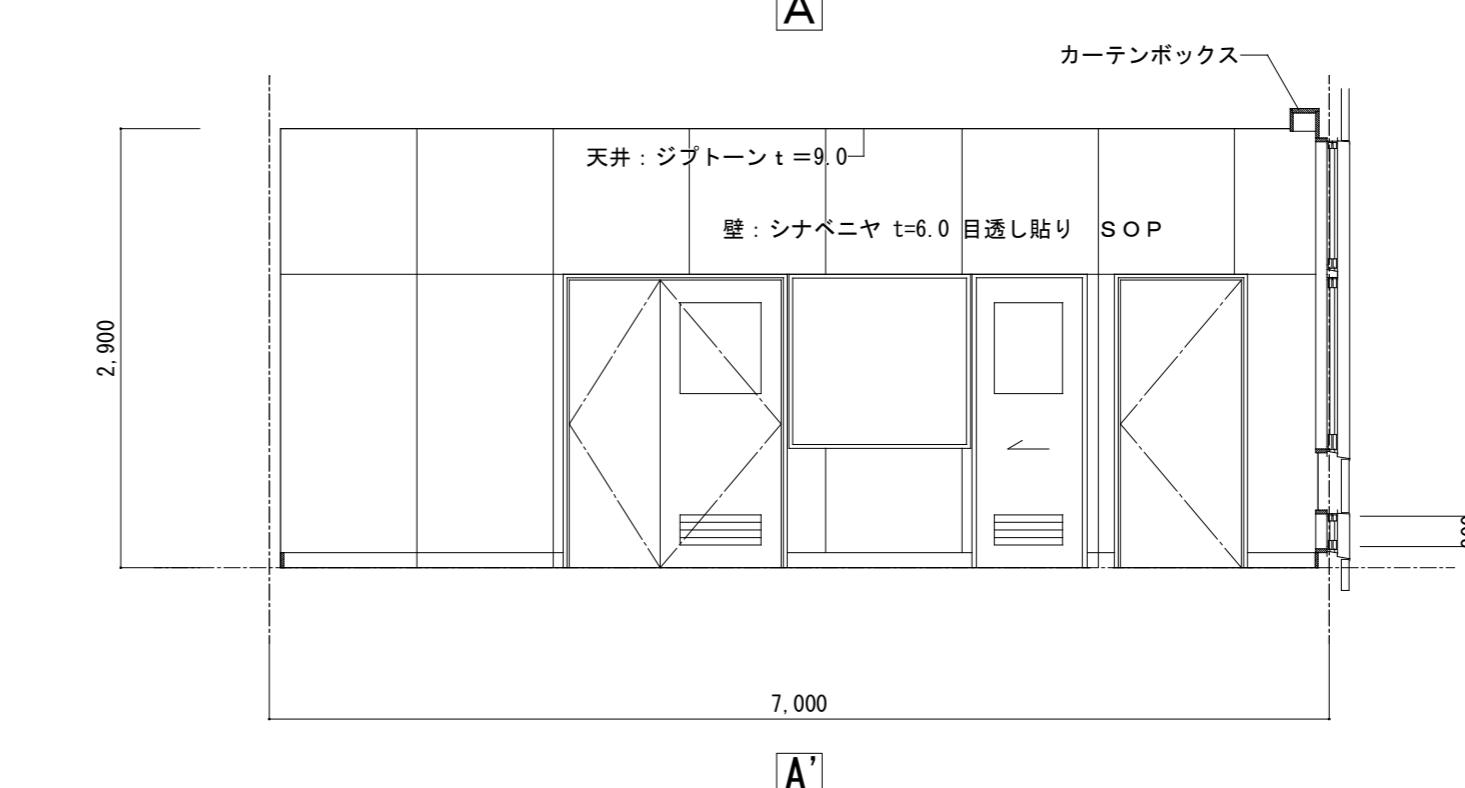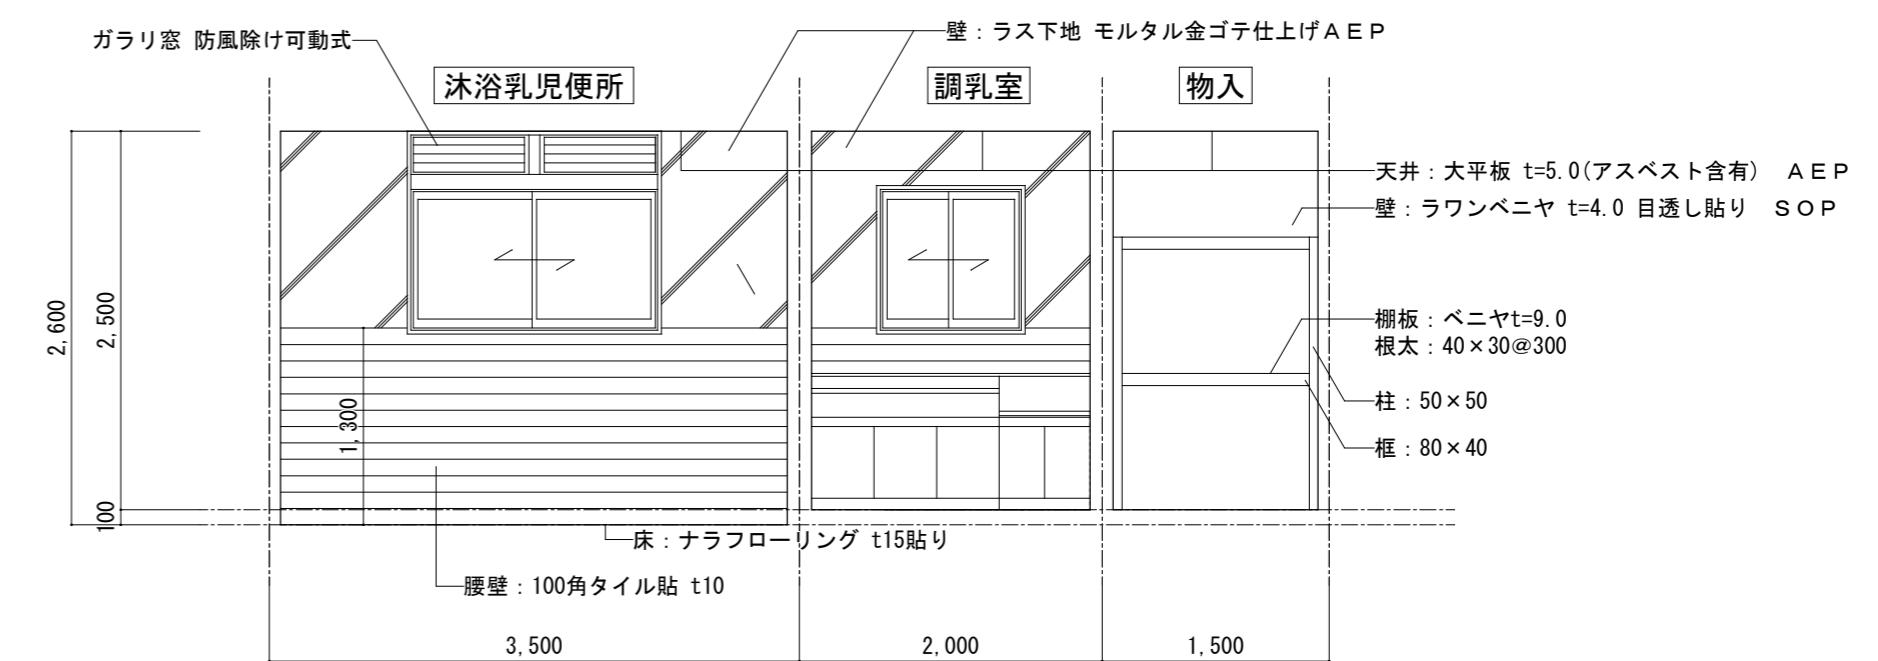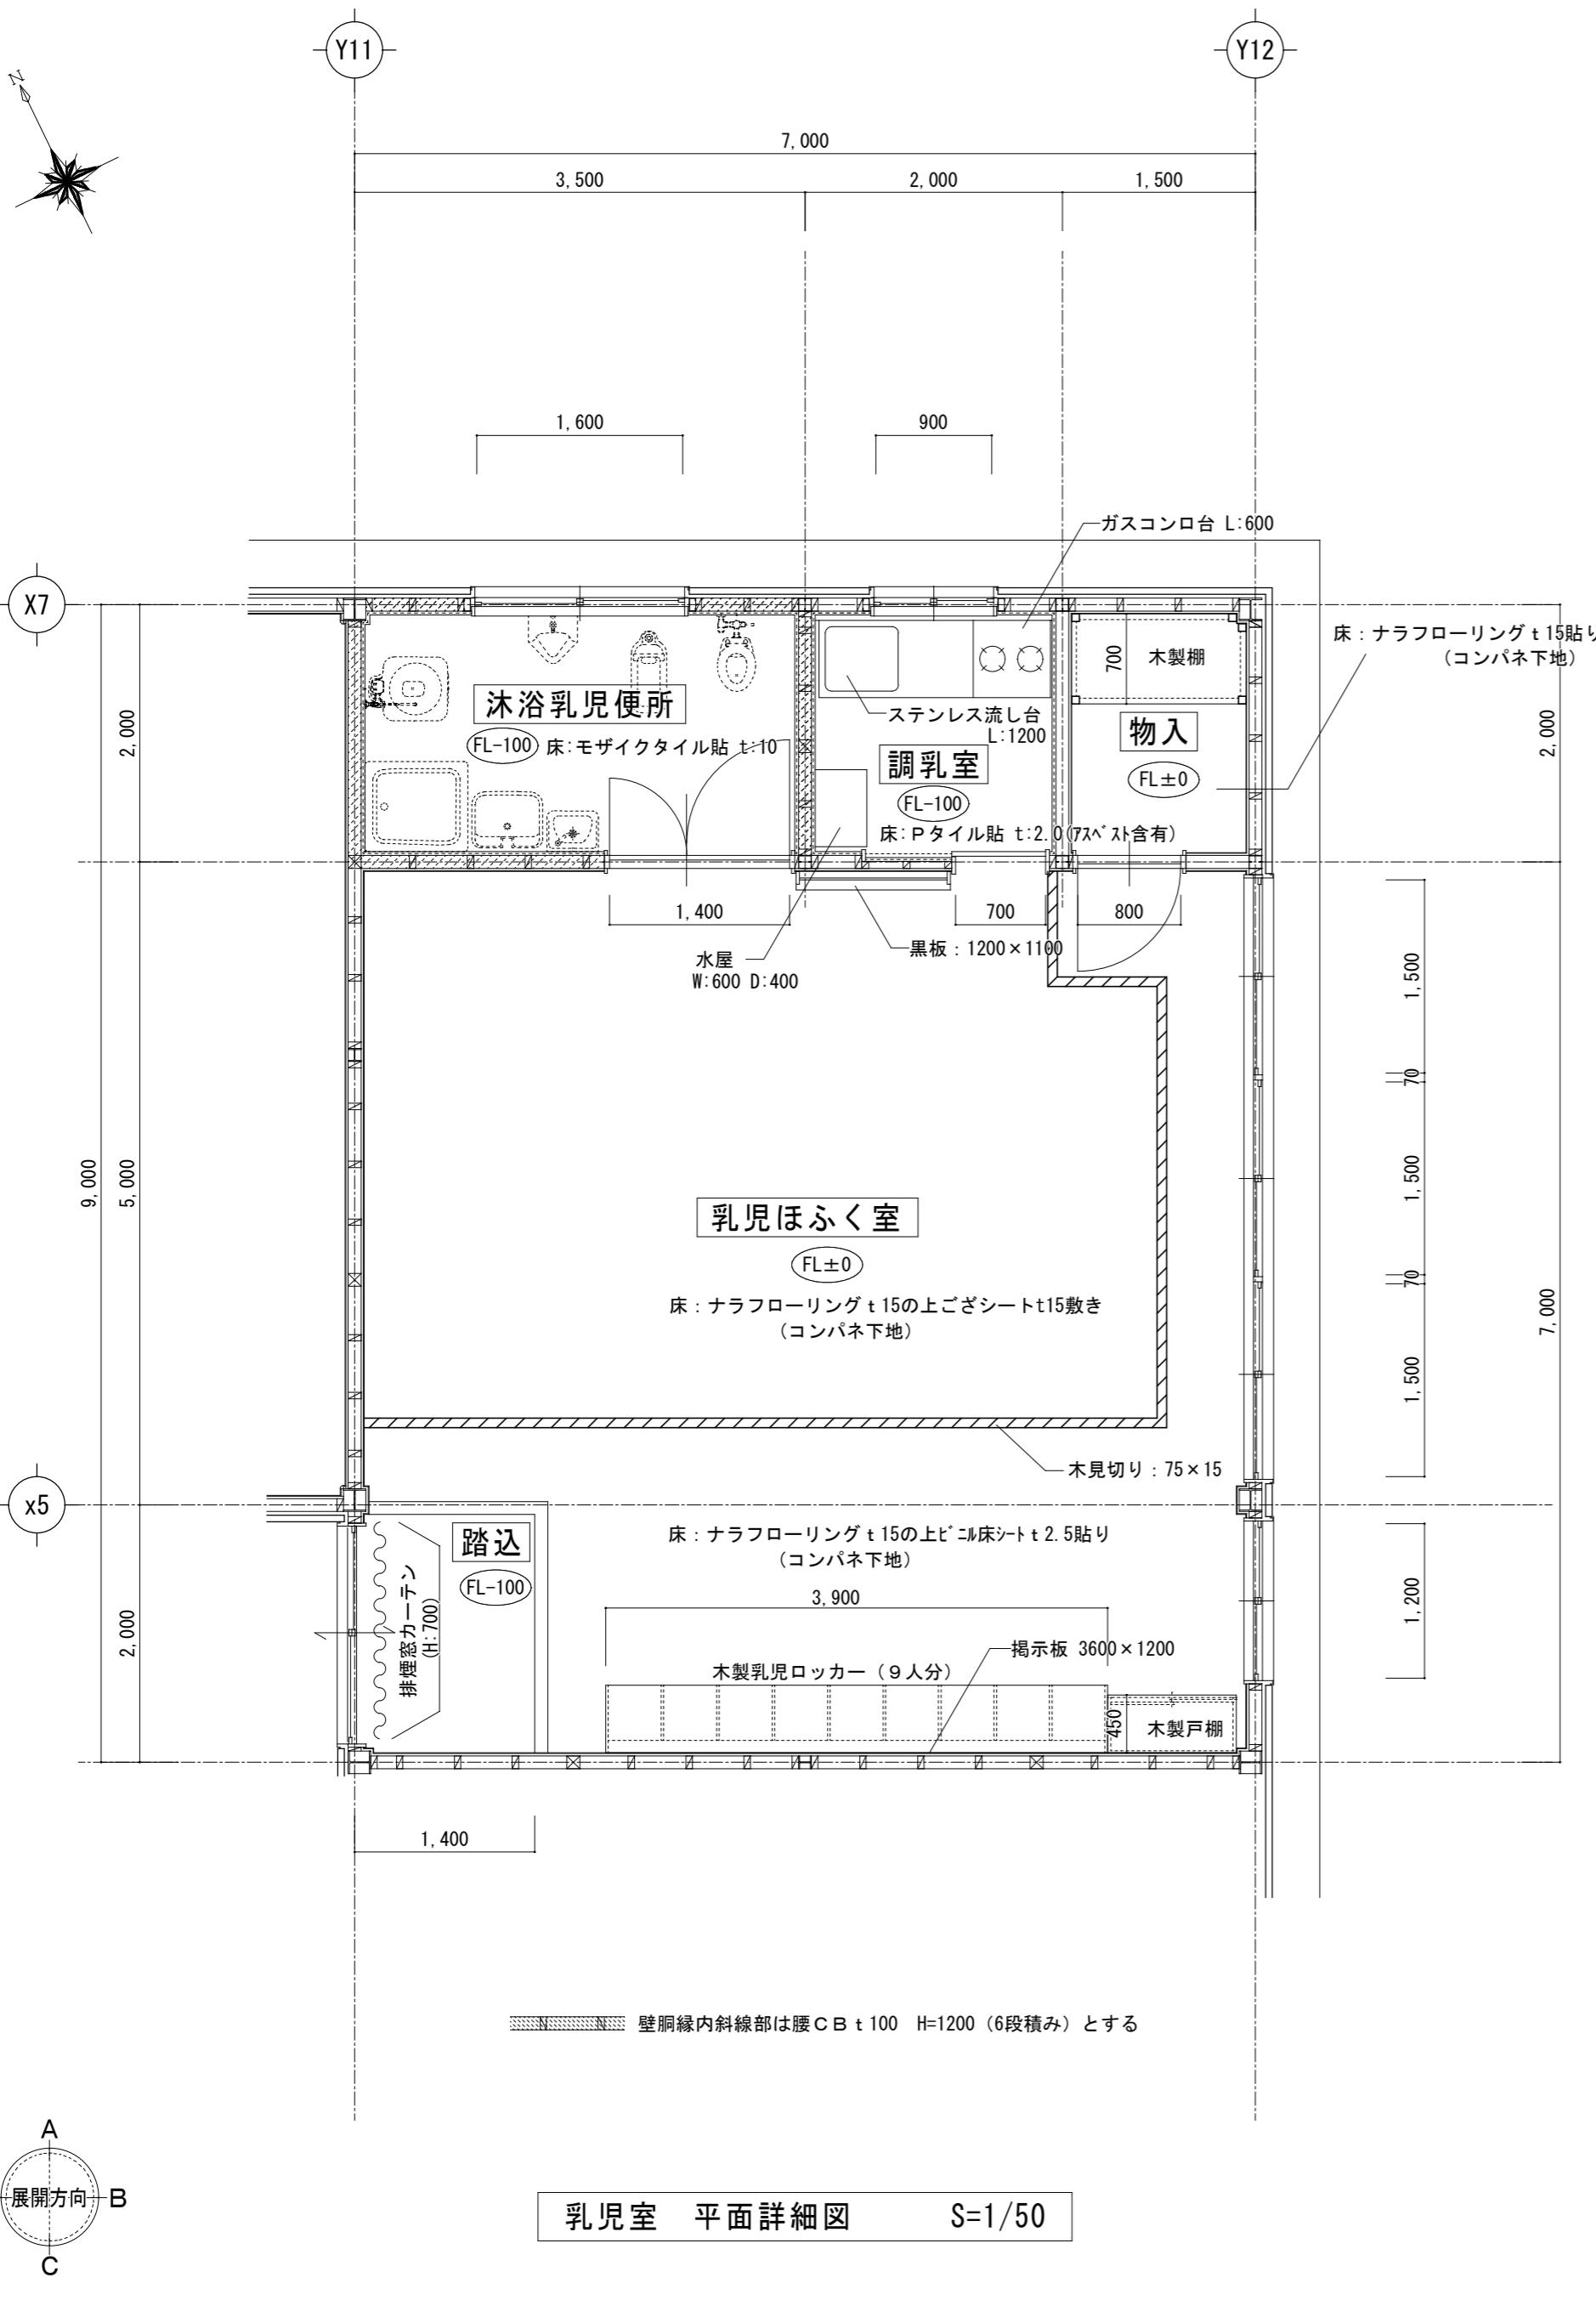


乳児室 平面詳細図 S=1/50

乳児室 展開図 S=1/50

	工事名／Title 津市芸濃保育園及び津市立椋本幼稚園解体工事	図面種別／Drawing 津市芸濃保育園 乳児室 平面詳細図・展開図	Check	No.	合资会社 重企建築事務所 Jyuki Architectural Design Office
	縮尺／Scale S=1/50	原図:A2	A - 14		一級建築士事務所 三重県知事登録第1-300号 一級建築士国土交通省大臣登録第167163号 山田 裕治

参考図

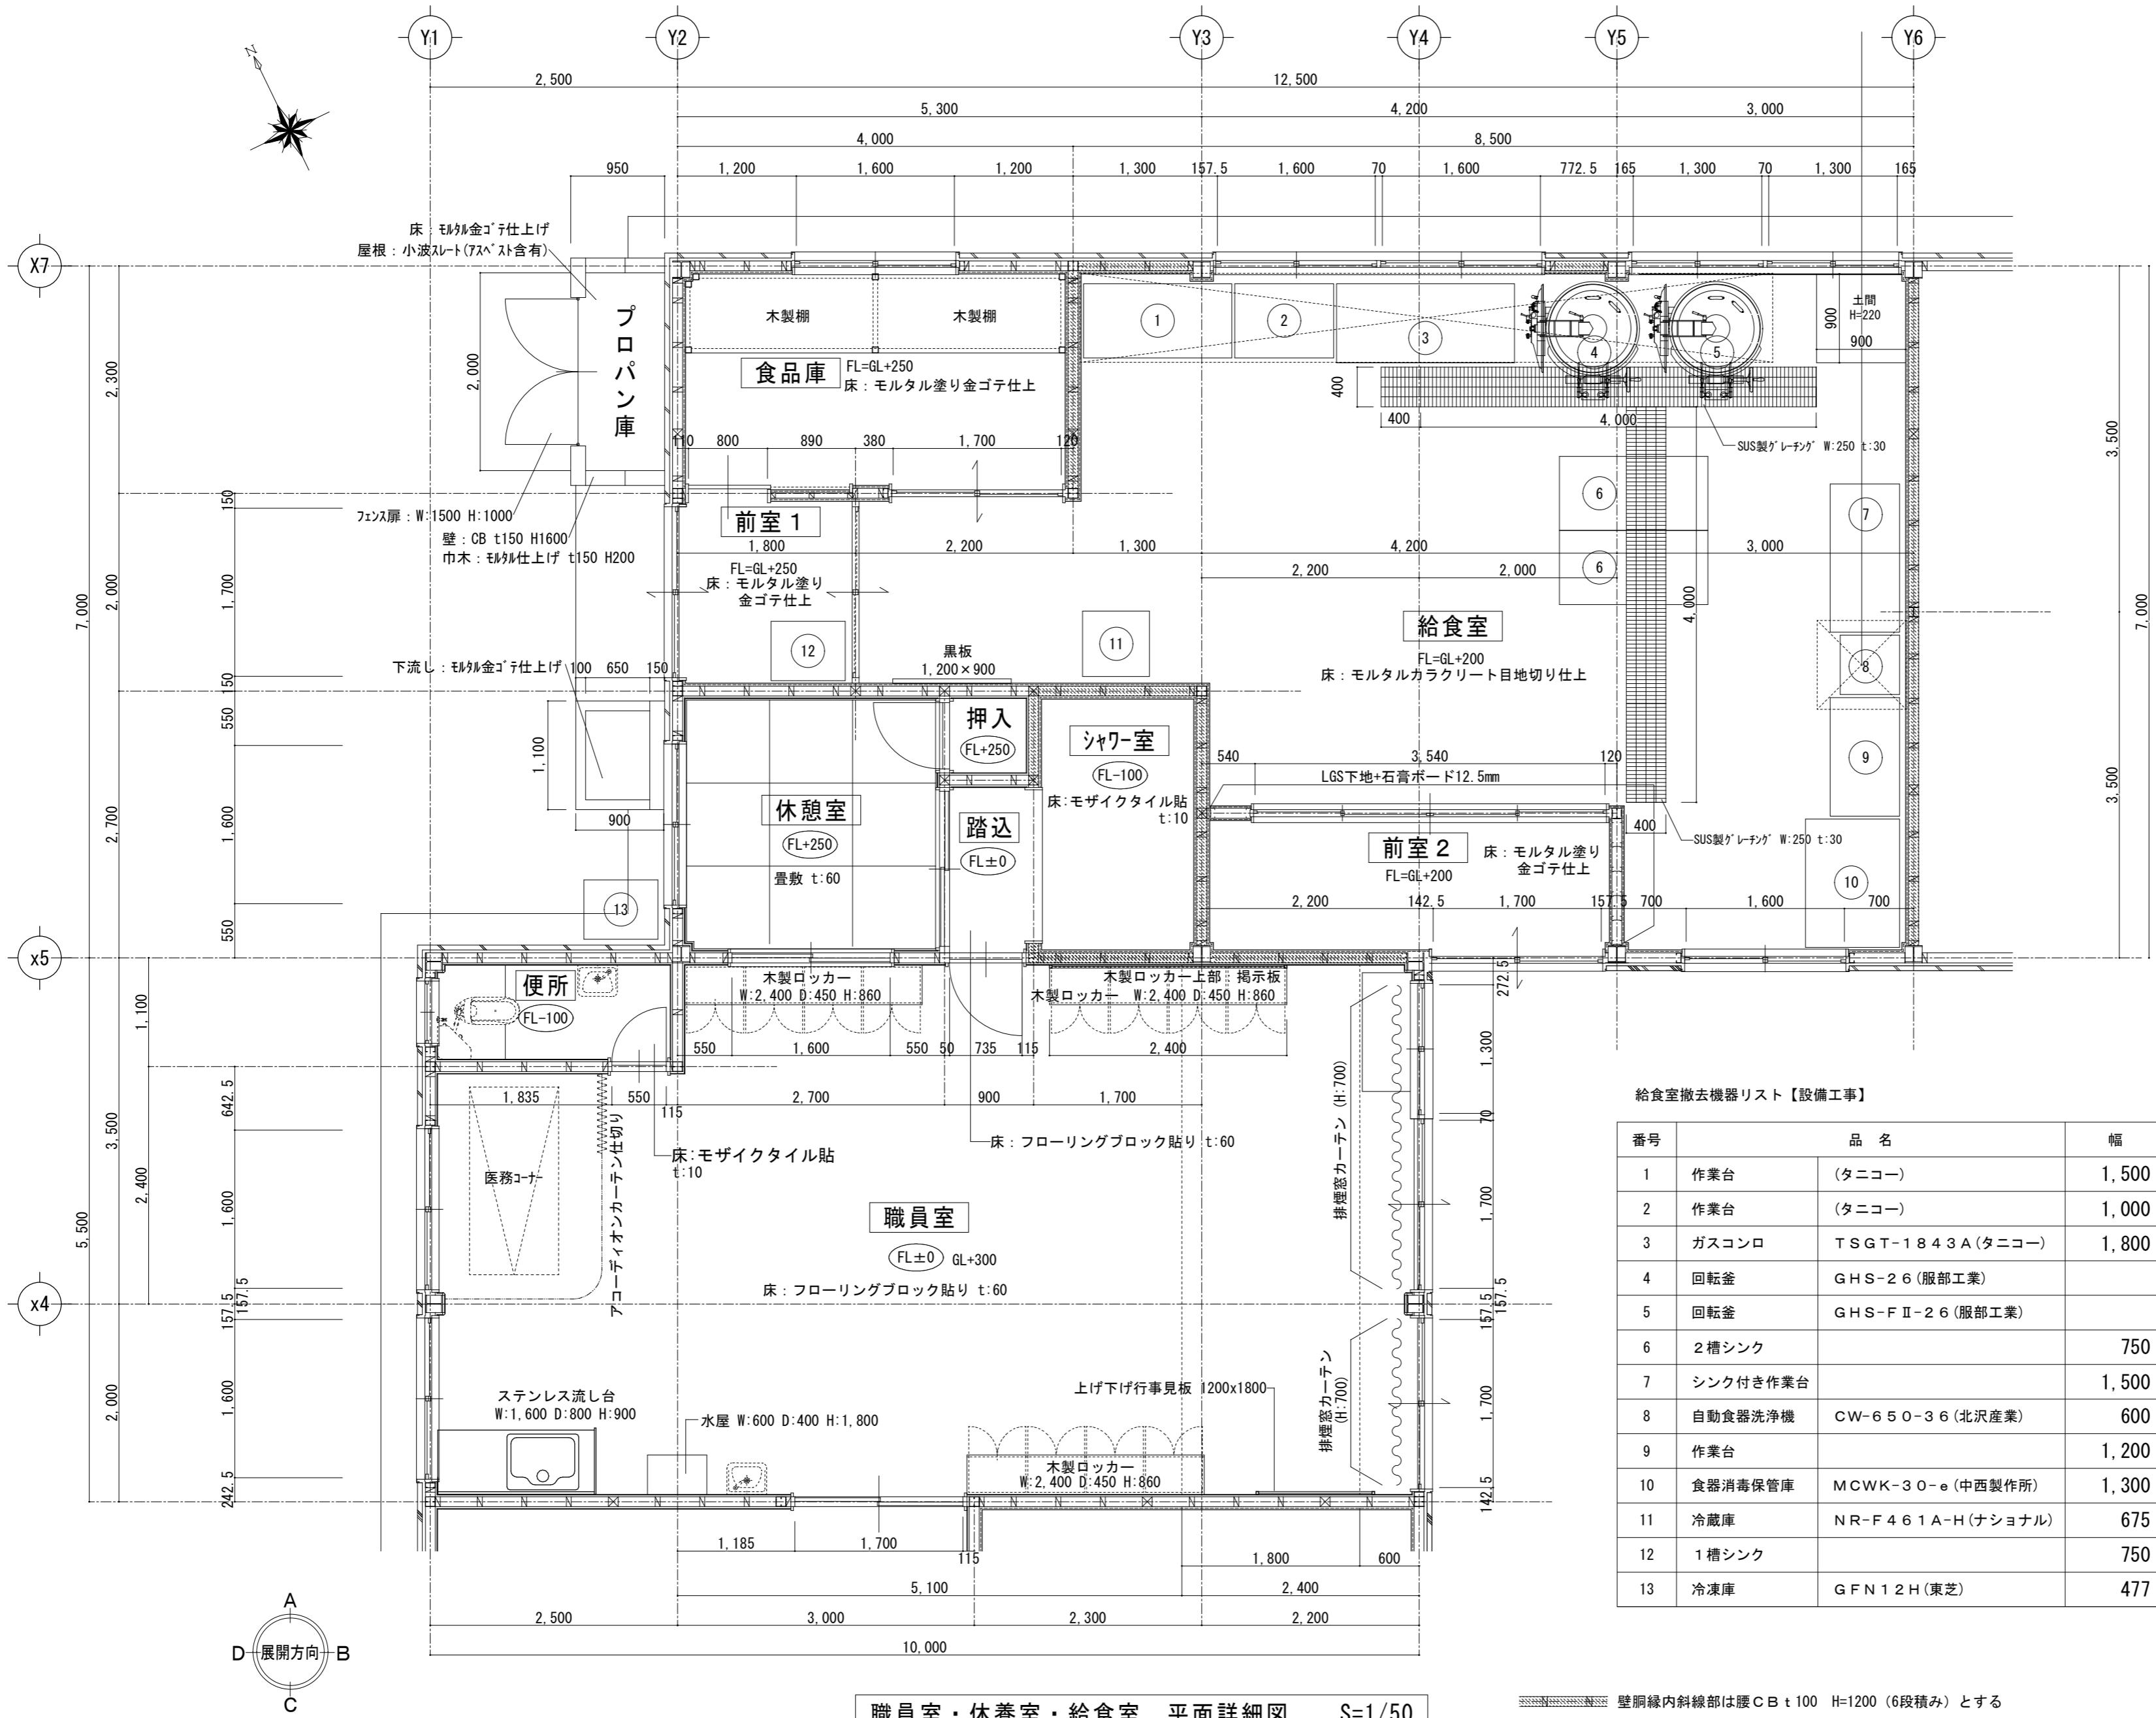


番号	品名		幅	奥行	高さ	
1	作業台	(タニコー)	1,500	750	1,000	
2	作業台	(タニコー)	1,000	750	1,000	
3	ガスコンロ	T S G T - 1 8 4 3 A (タニコー)	1,800	800	1,000	7口
4	回転釜	G H S - 2 6 (服部工業)				
5	回転釜	G H S - F II - 2 6 (服部工業)				
6	2槽シンク		750	1,500	870	2箇所
7	シンク付き作業台		1,500	700	1,000	
8	自動食器洗浄機	C W - 6 5 0 - 3 6 (北沢産業)	600	600	1,450	
9	作業台		1,200	700	1,000	
10	食器消毒保管庫	M C W K - 3 0 - e (中西製作所)	1,300	950	1,900	
11	冷蔵庫	N R - F 4 6 1 A - H (ナショナル)	675	661	1,798	寸法はハンドル、脚カバーを除く
12	1槽シンク		750	600	850	
13	冷凍庫	G F N 1 2 H (東芝)	477	581	1,169	

職員室・休養室・給食室 平面詳細図 S=1/50


壁胴縁内斜線部は腰CB t100 H=1200(6段積み)とする

	工事名／Title 津市芸濃保育園及び津市立椋本幼稚園解体工事	図面種別／Drawing 津市芸濃保育園 職員室・休憩室・給食室 平面詳細図	Check	No. A - 15	合資会社 重企建築事務所 Jyuki Architectural Design Office 一級建築士事務所 三重県知事登録第1-300号 一級建築士国土交通省大臣登録第167163号 山田 裕治
		縮尺／Scale S=1/50	原図:A2		

参考図

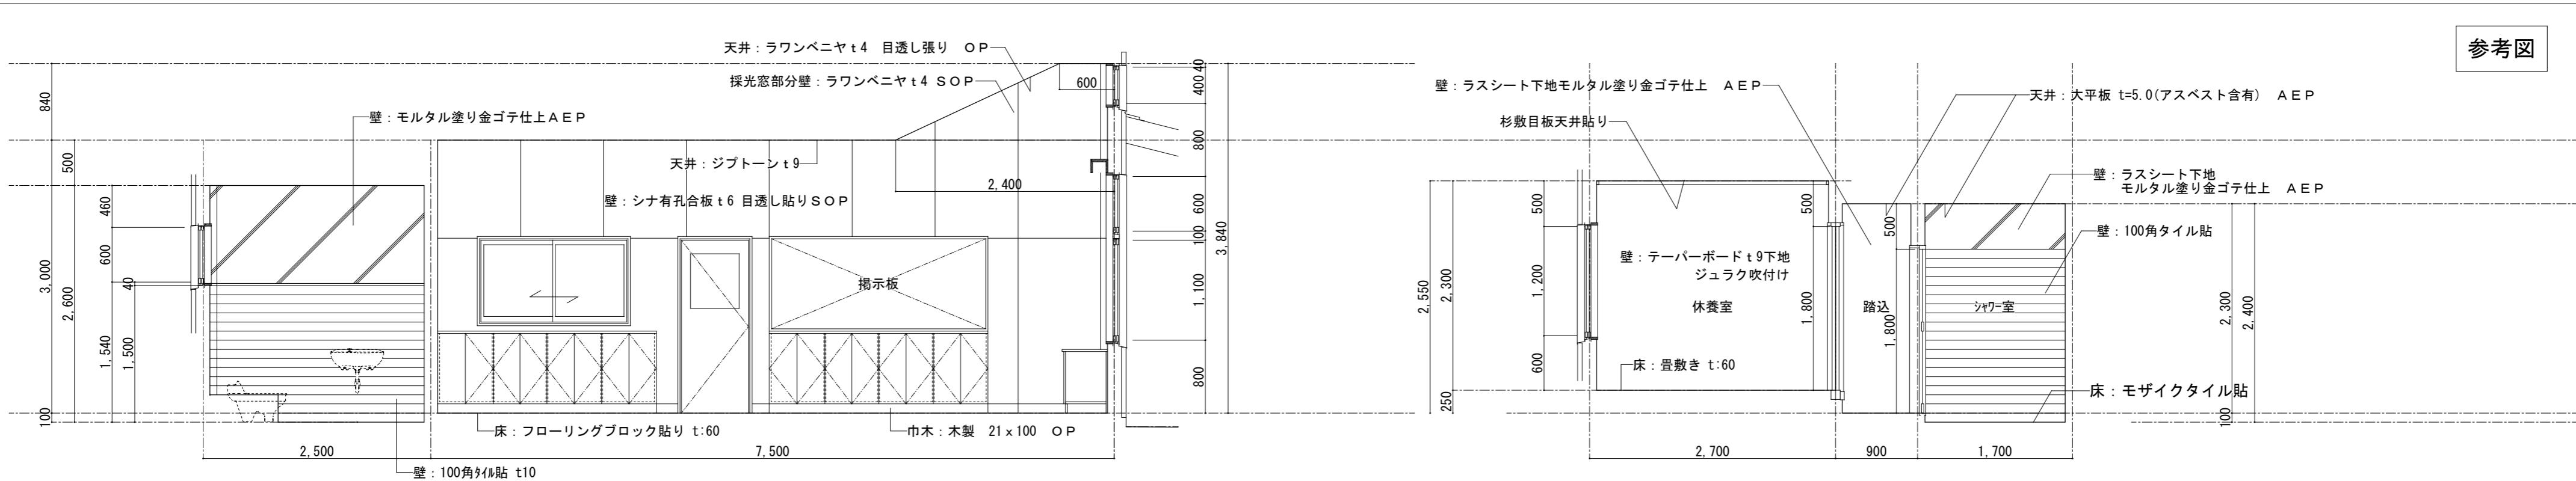


職員室・休憩室 展開図 S=1/50

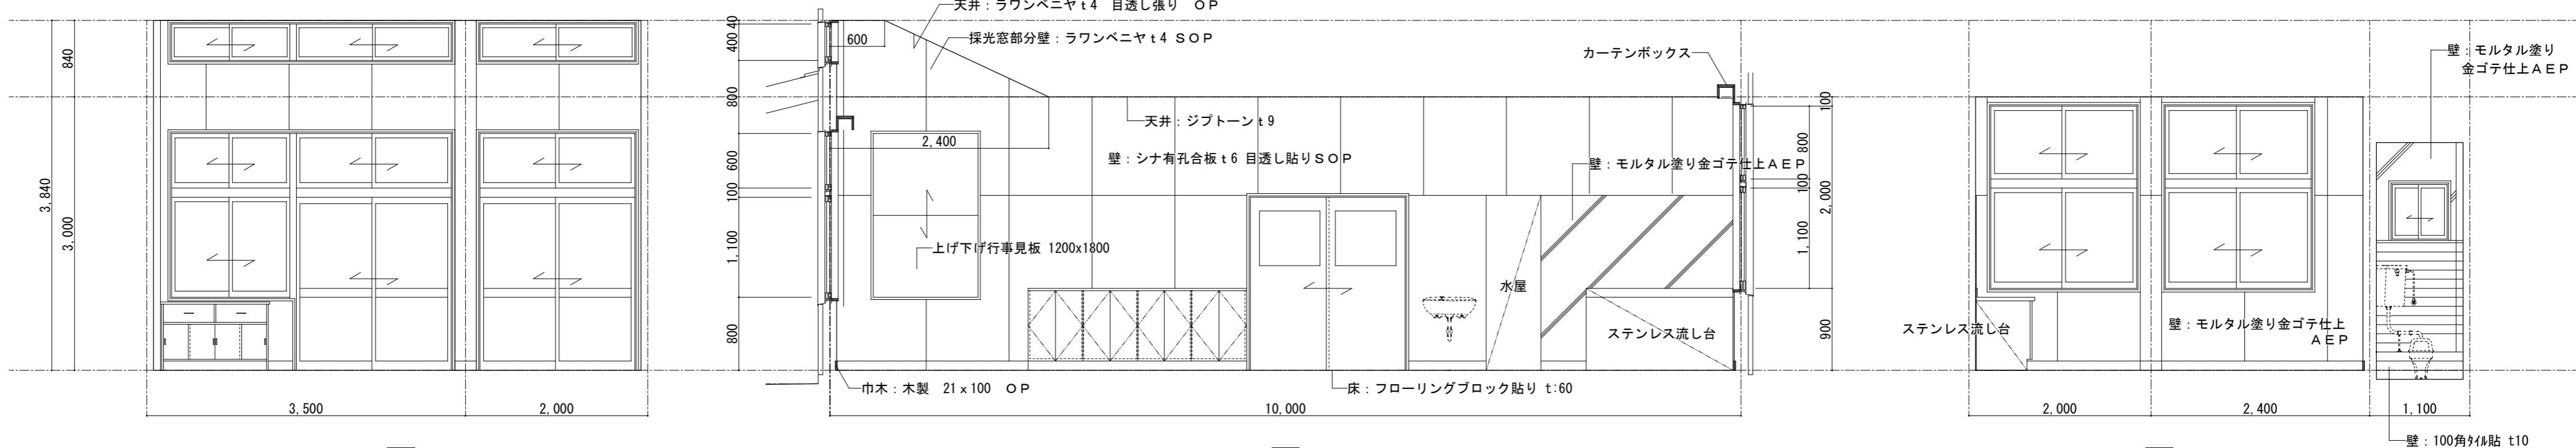

職員室・休憩室 展開図

S=1/50

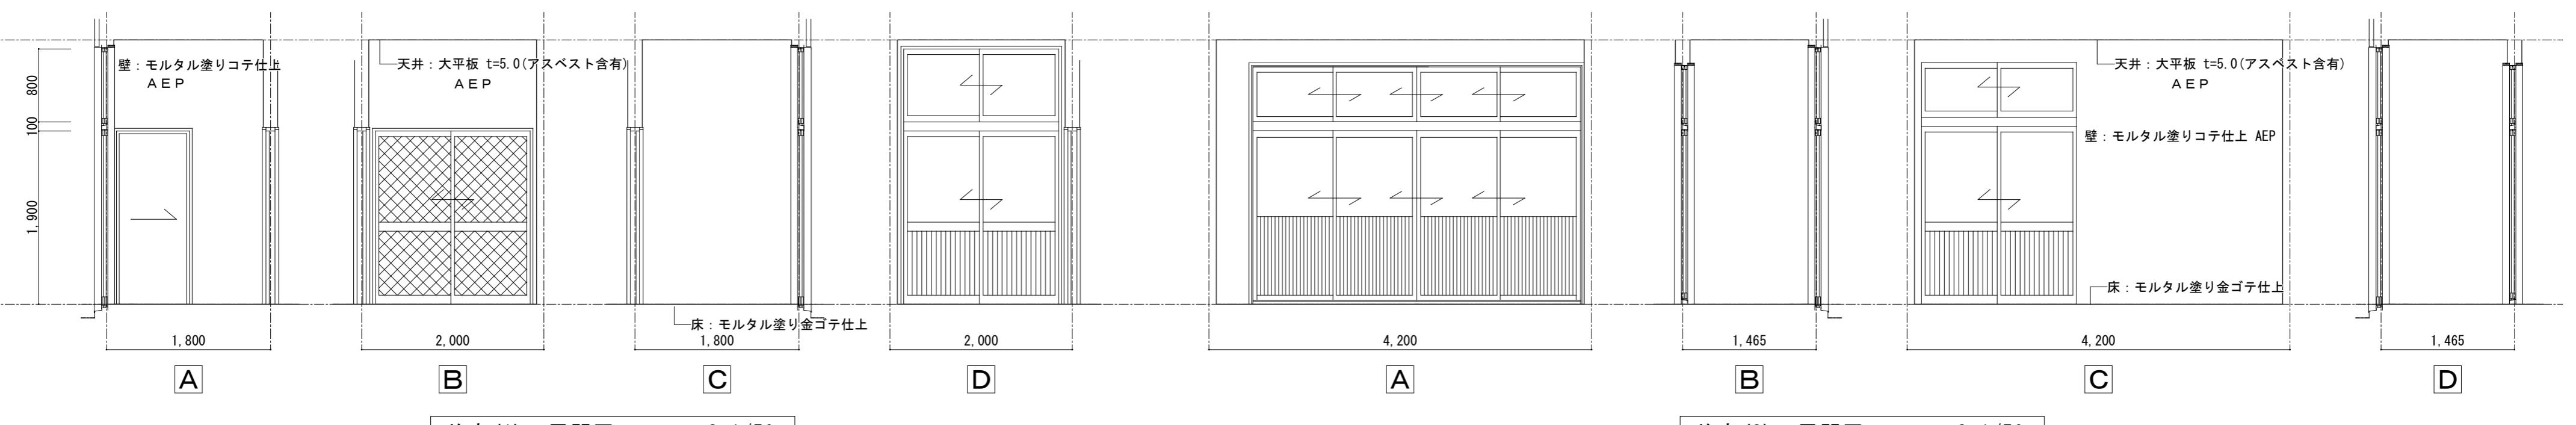


前室(1) 展開図

前室(2) 展開図


S=1/50

	工事名／Title 津市芸濃保育園及び津市立椋本幼稚園解体工事	図面種別／Drawing 津市芸濃保育園 職員室・休憩室・前室(1), (2)展開図	Check	No. A - 16	合資会社 重企建築事務所 Jyuki Architectural Design Office 一級建築士事務所 三重県知事登録第1-300号 一級建築士国土交通省大臣登録第167163号 山田 裕治
		縮尺／Scale S=1/50			

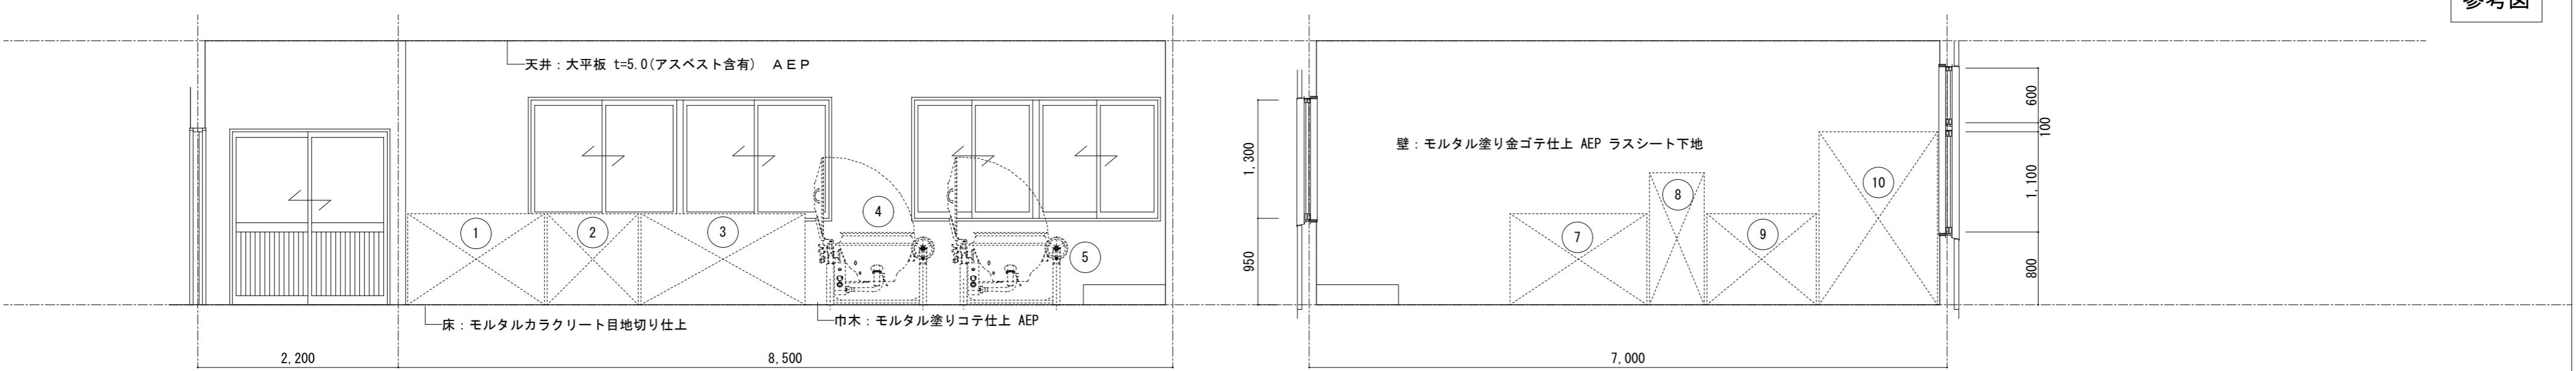


A

給食室 展開図 S=1/50

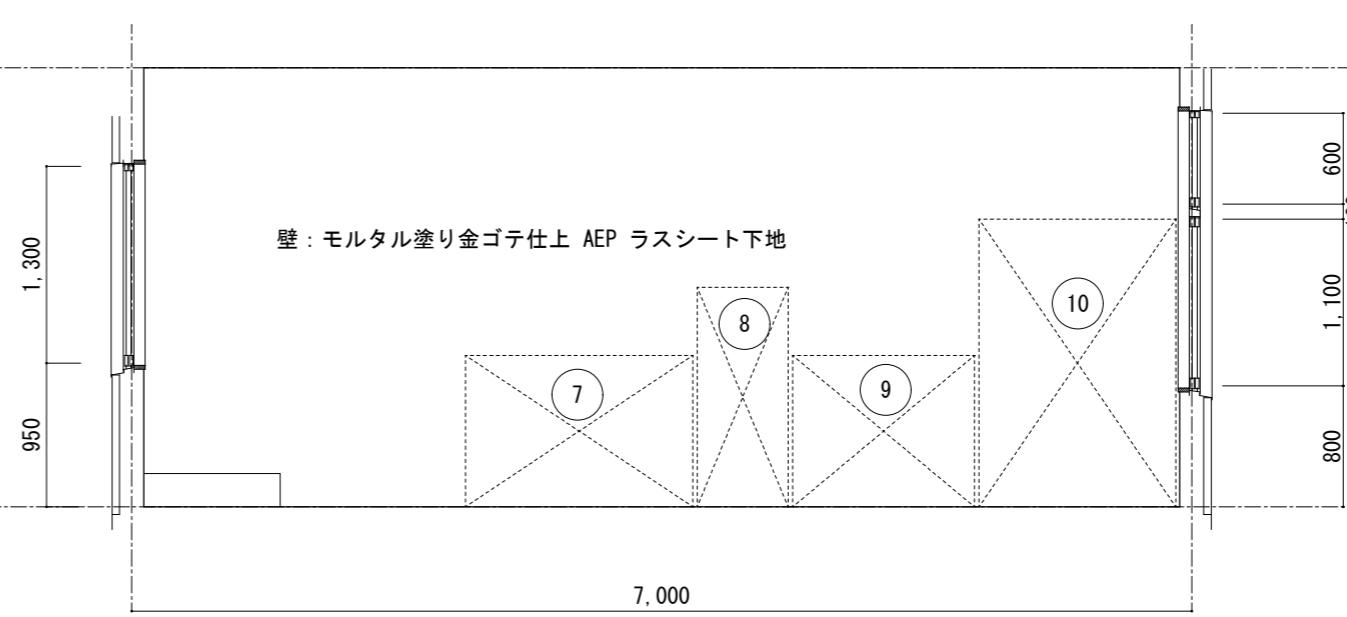


B

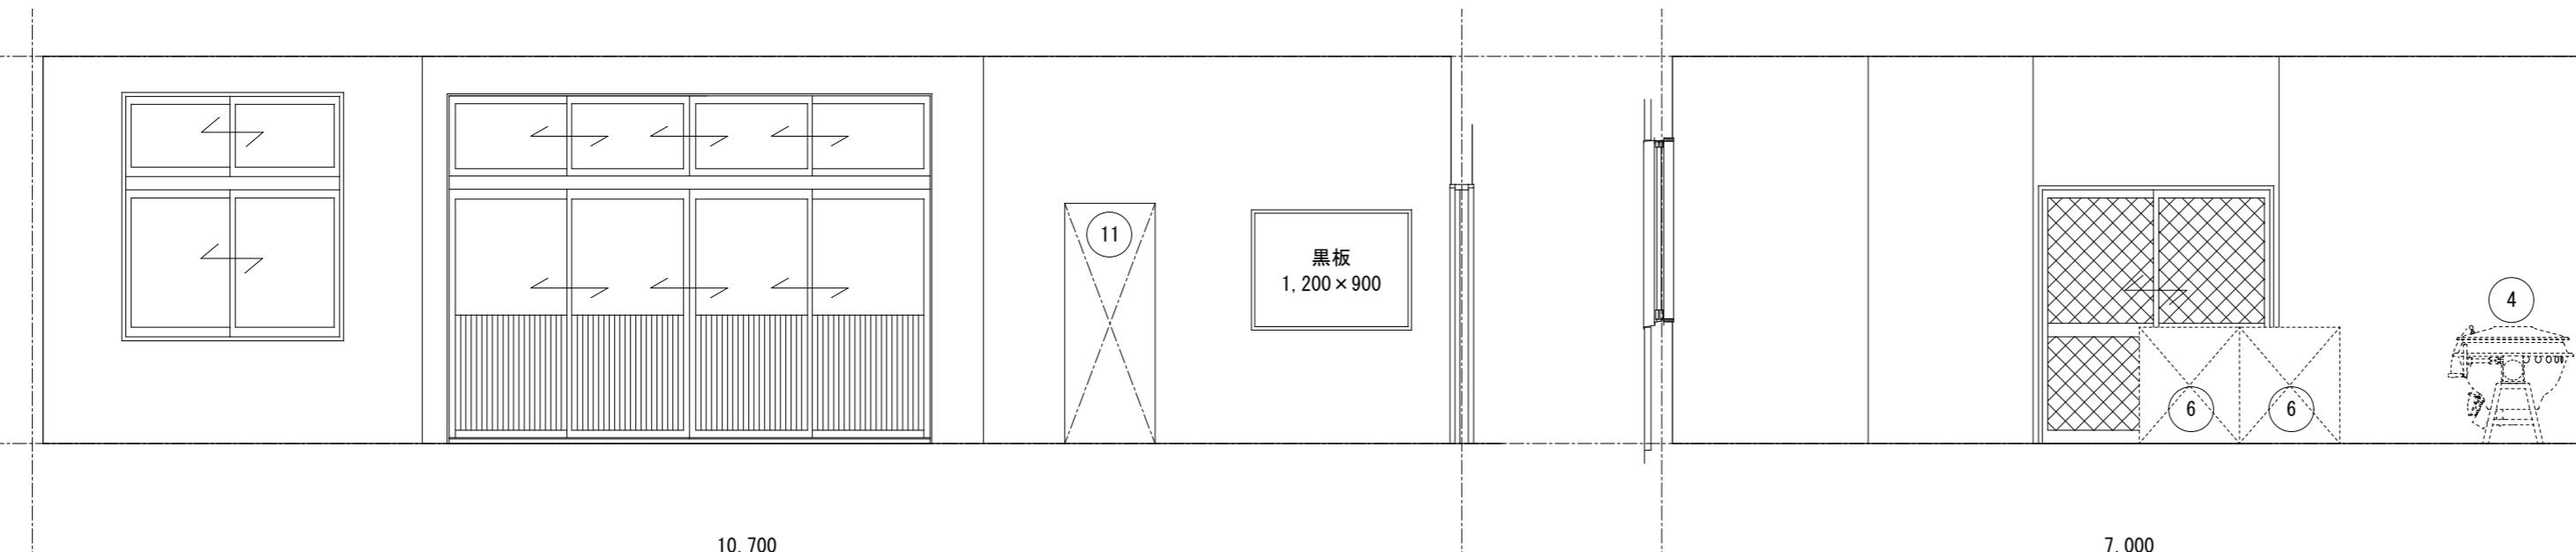


C

給食室 展開図 S=1/50

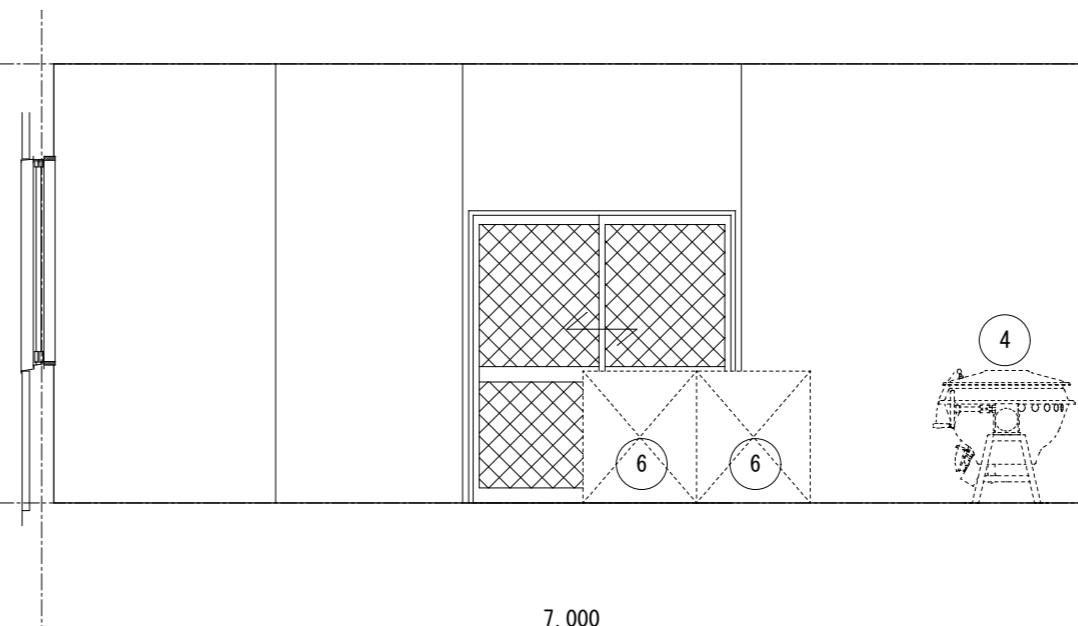

D

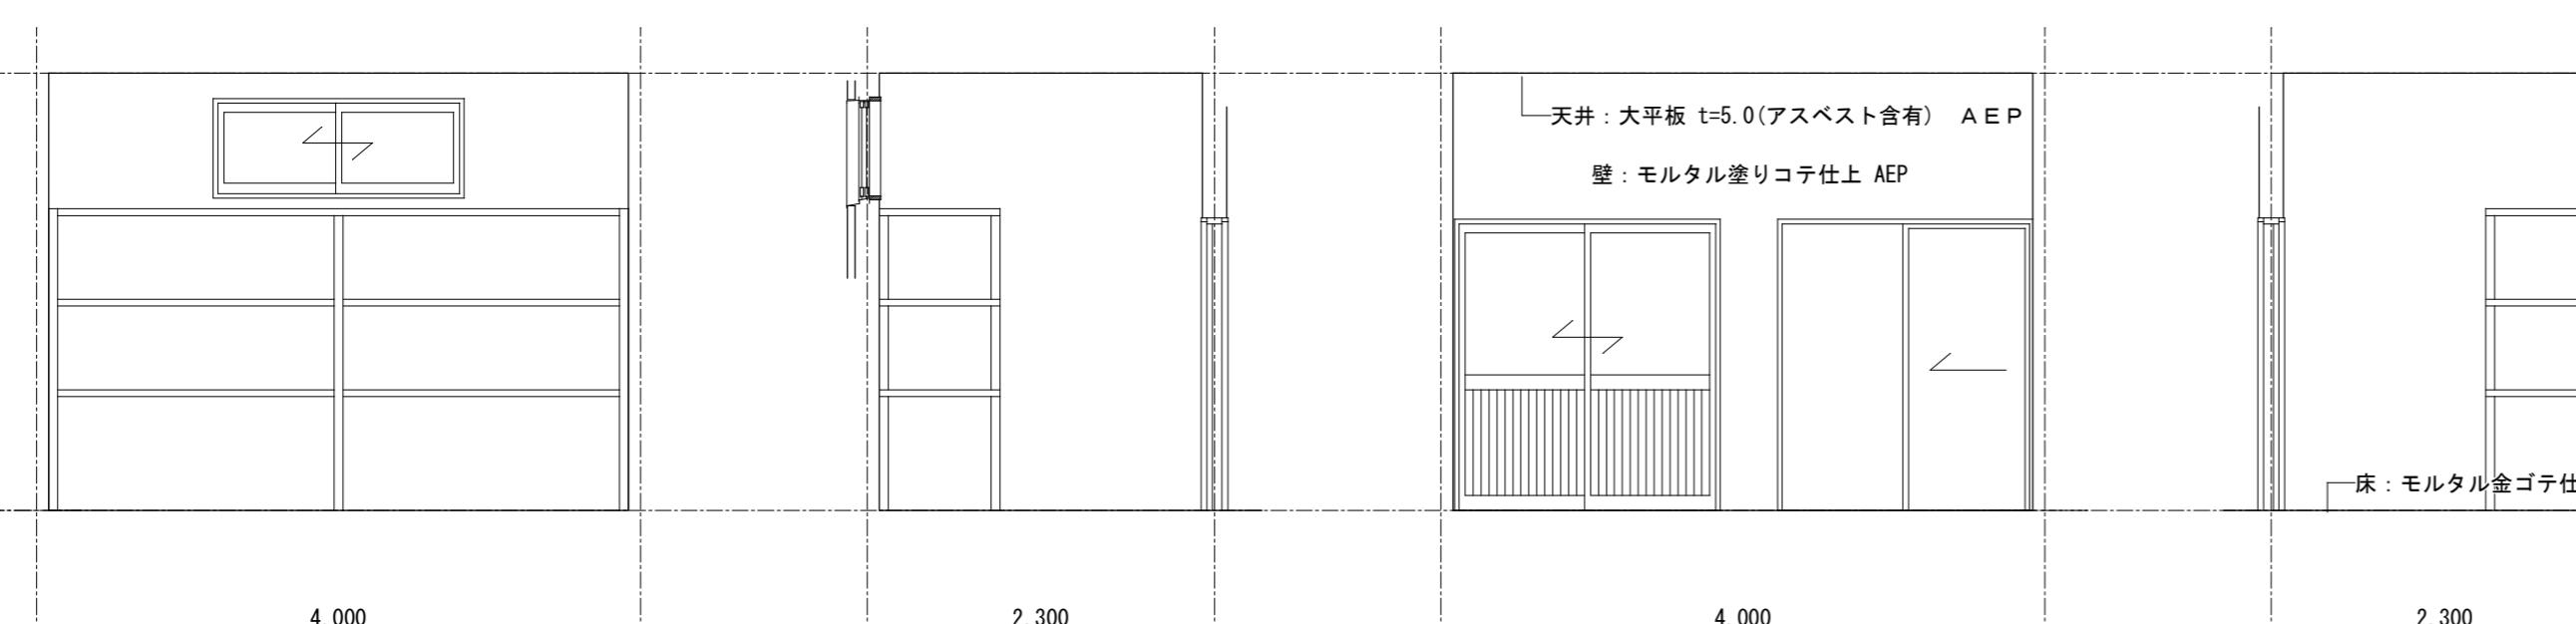

A


B

C

D

食品庫 展開図 S=1/50


工事名／Title	津市芸濃保育園 給食室・食品庫 展開図			Check	No.	合資会社 重企建築事務所 Jyuki Architectural Design Office 一級建築士事務所 三重県知事登録第1-300号 一級建築士国土交通省大臣登録第167163号 山田 裕治
津市芸濃保育園及び津市立椋本幼稚園解体工事	縮尺／Scale	原図:A2	S=1/50		A - 17	

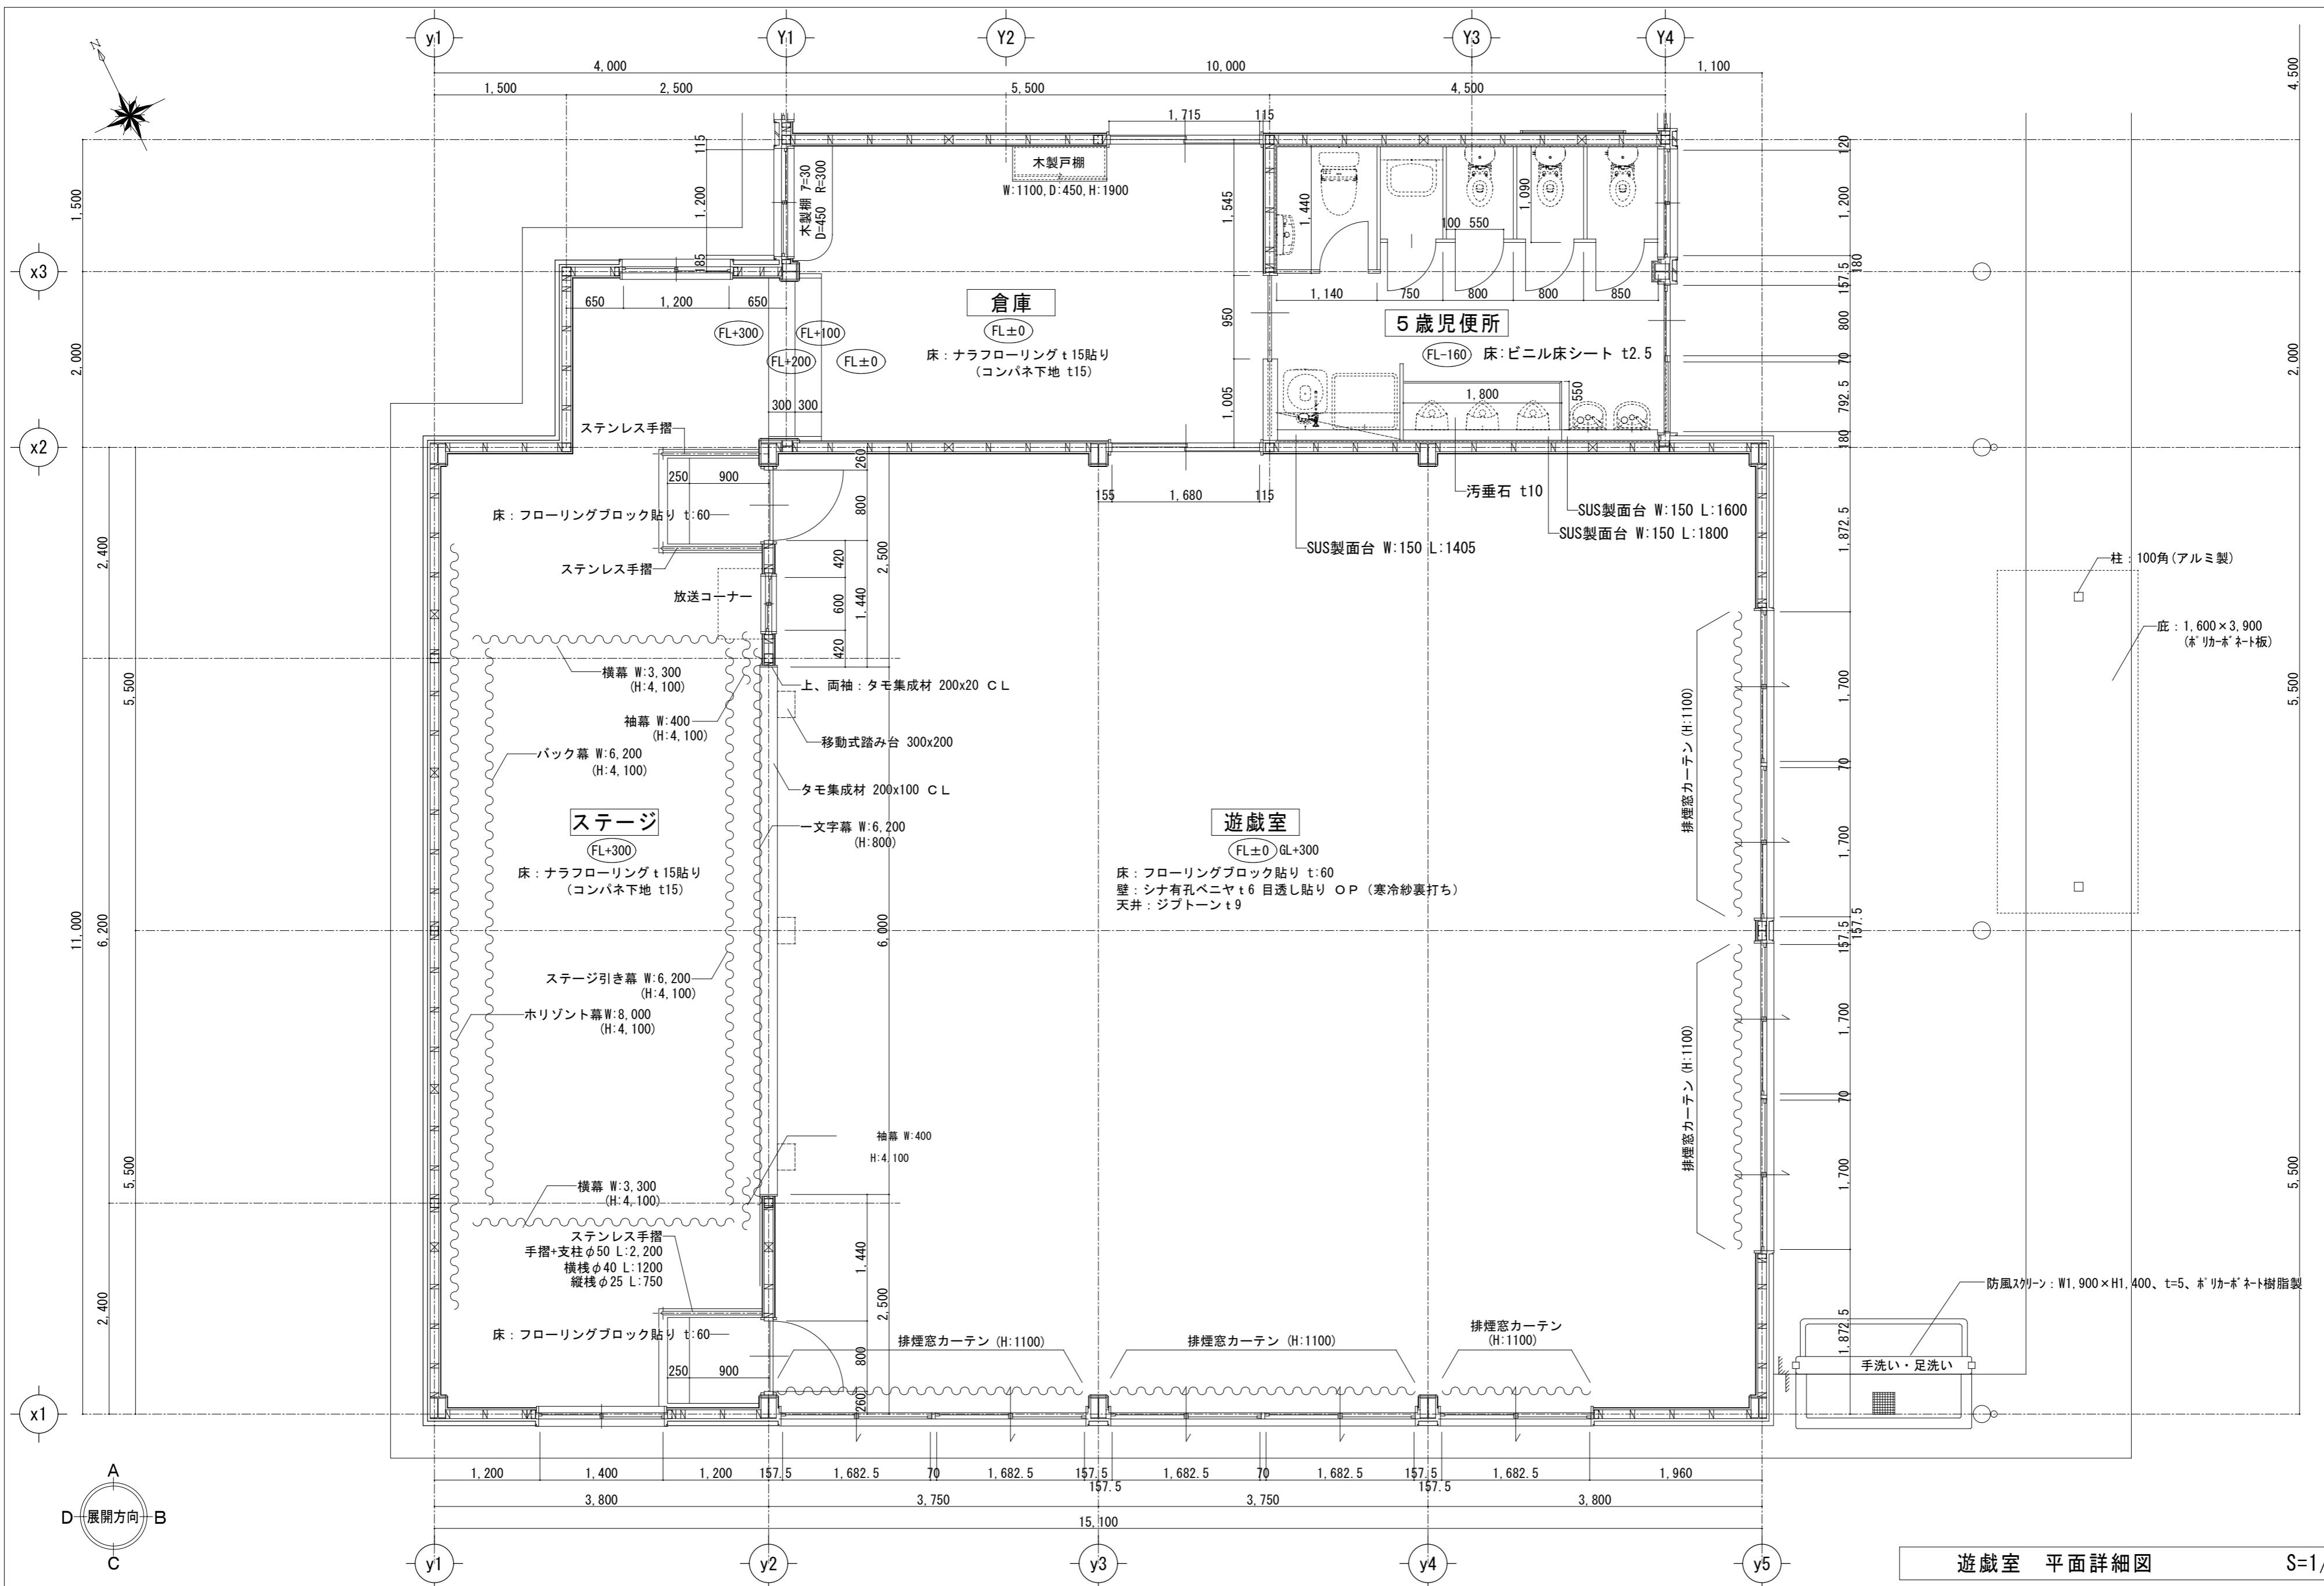

遊戯室 平面詳細図


S=1/50

工事名／Title	図面種別／Drawing	Check	No.	会員会社 重企建築事務所
津市芸濃保育園及び津市立棕本幼稚園解体工事	津市芸濃保育園 遊戯室・倉庫・5歳児便所 平面詳細図		A - 18	Jyuki Architectural Design Office
	縮尺／Scale 原図:A2 S=1/50			一級建築士事務所 三重県知事登録第1-3000号 一級建築士国土交通省大臣登録第167163号 山田 裕治

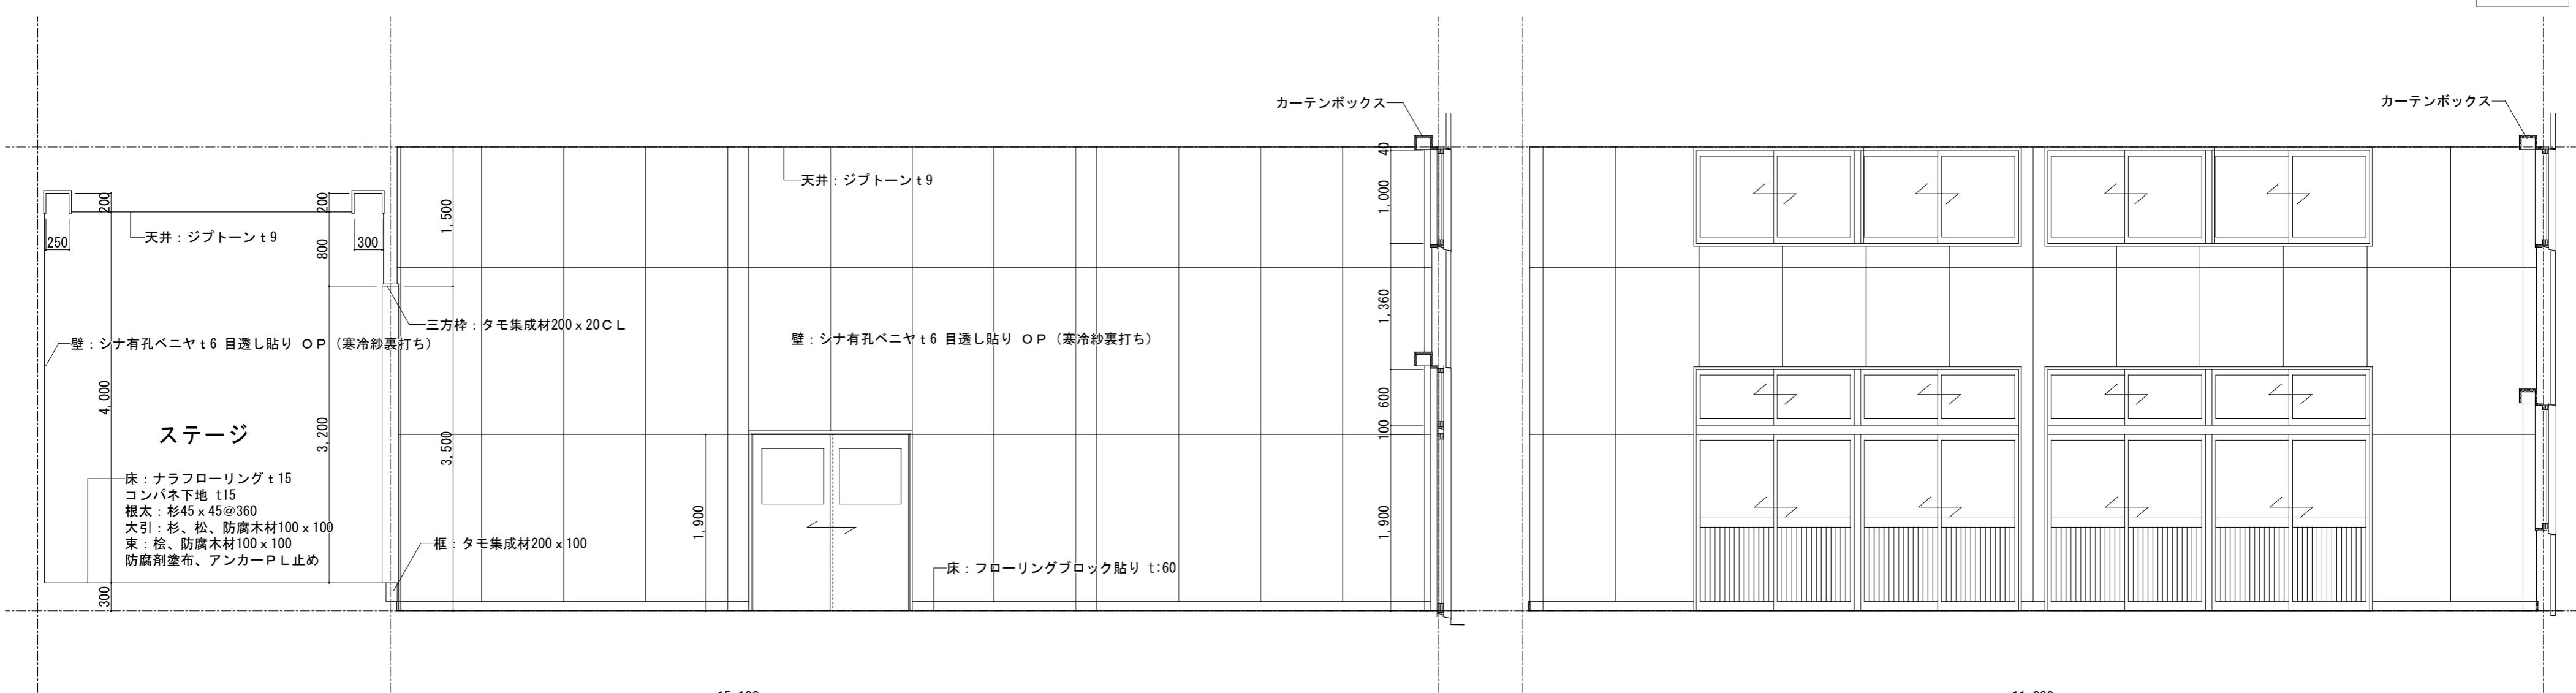


A

11.000

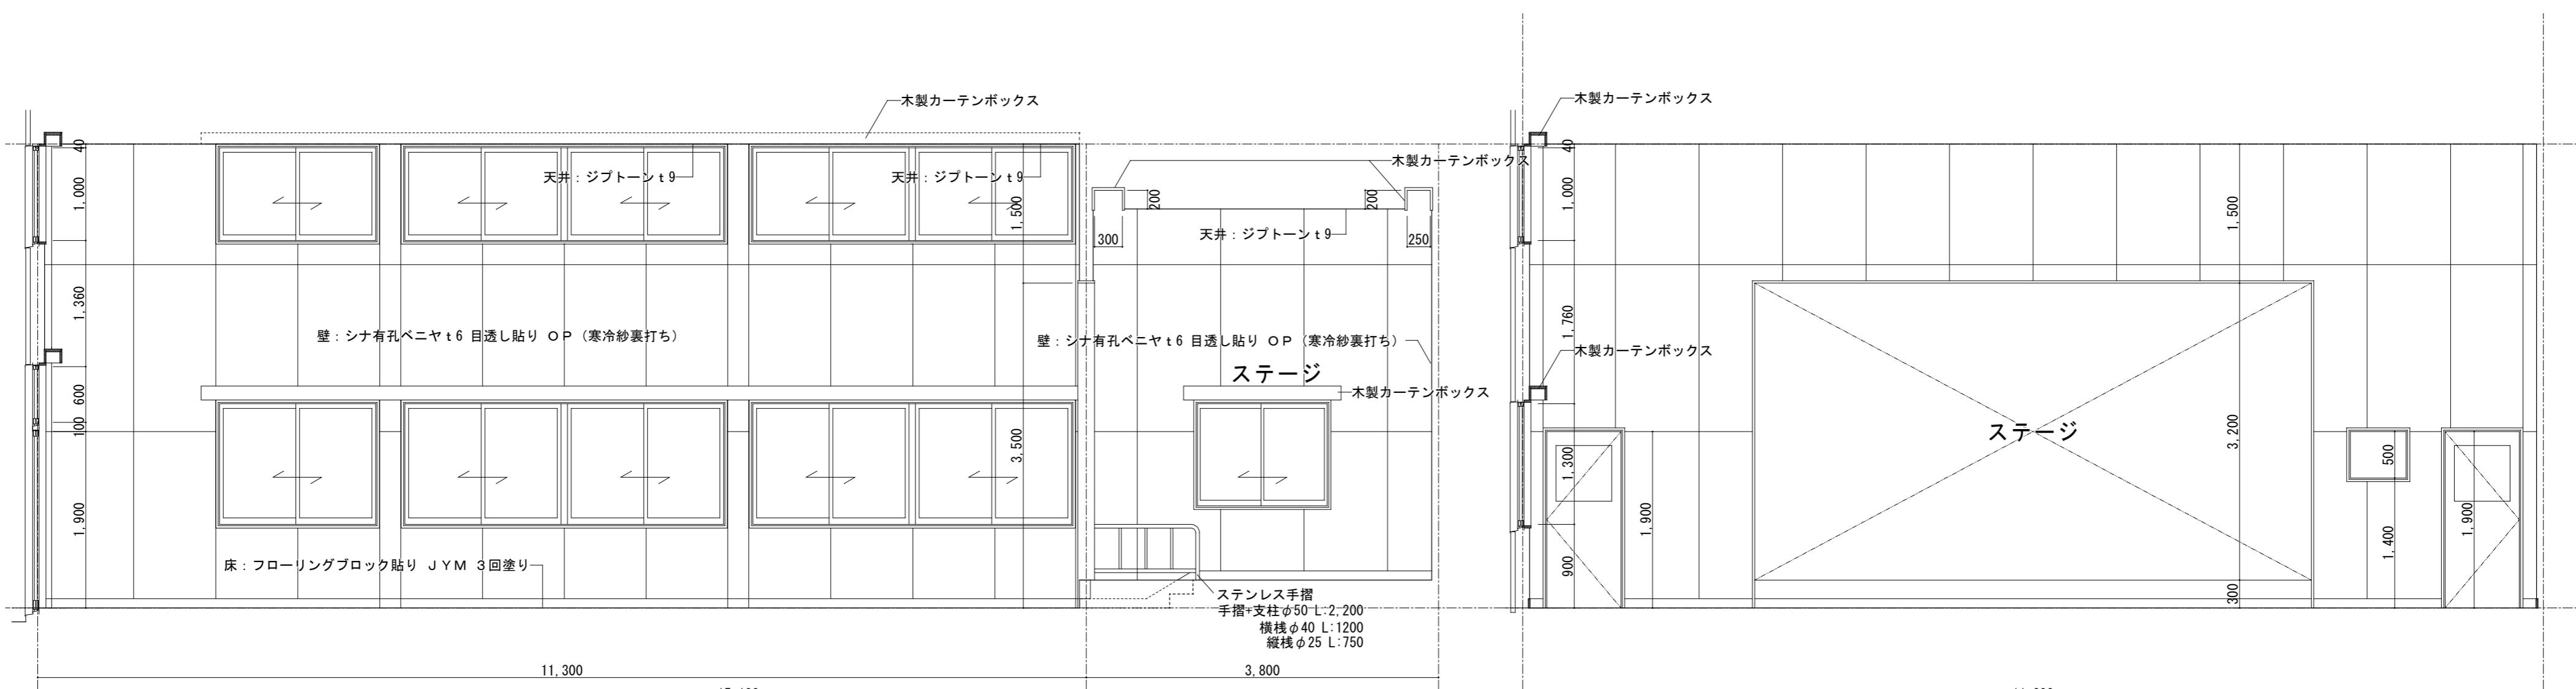

B

 



C

11.000

工事名／Title	図面種別／Drawing		Check	No.	会員会社 重企建築事務所 Jyuki Architectural Design Office
津市芸濃保育園及び津市立棕本幼稚園解体工事	津市芸濃保育園 遊戯室 展開図			A - 19	一級建築士事務所 三重県知事登録第1-300号 一級建築士国土交通省大臣登録第167163号 山田 裕治
	縮尺／Scale	原図:A2 S=1/50			


遊戯室 展開図 S=1/50

参考図

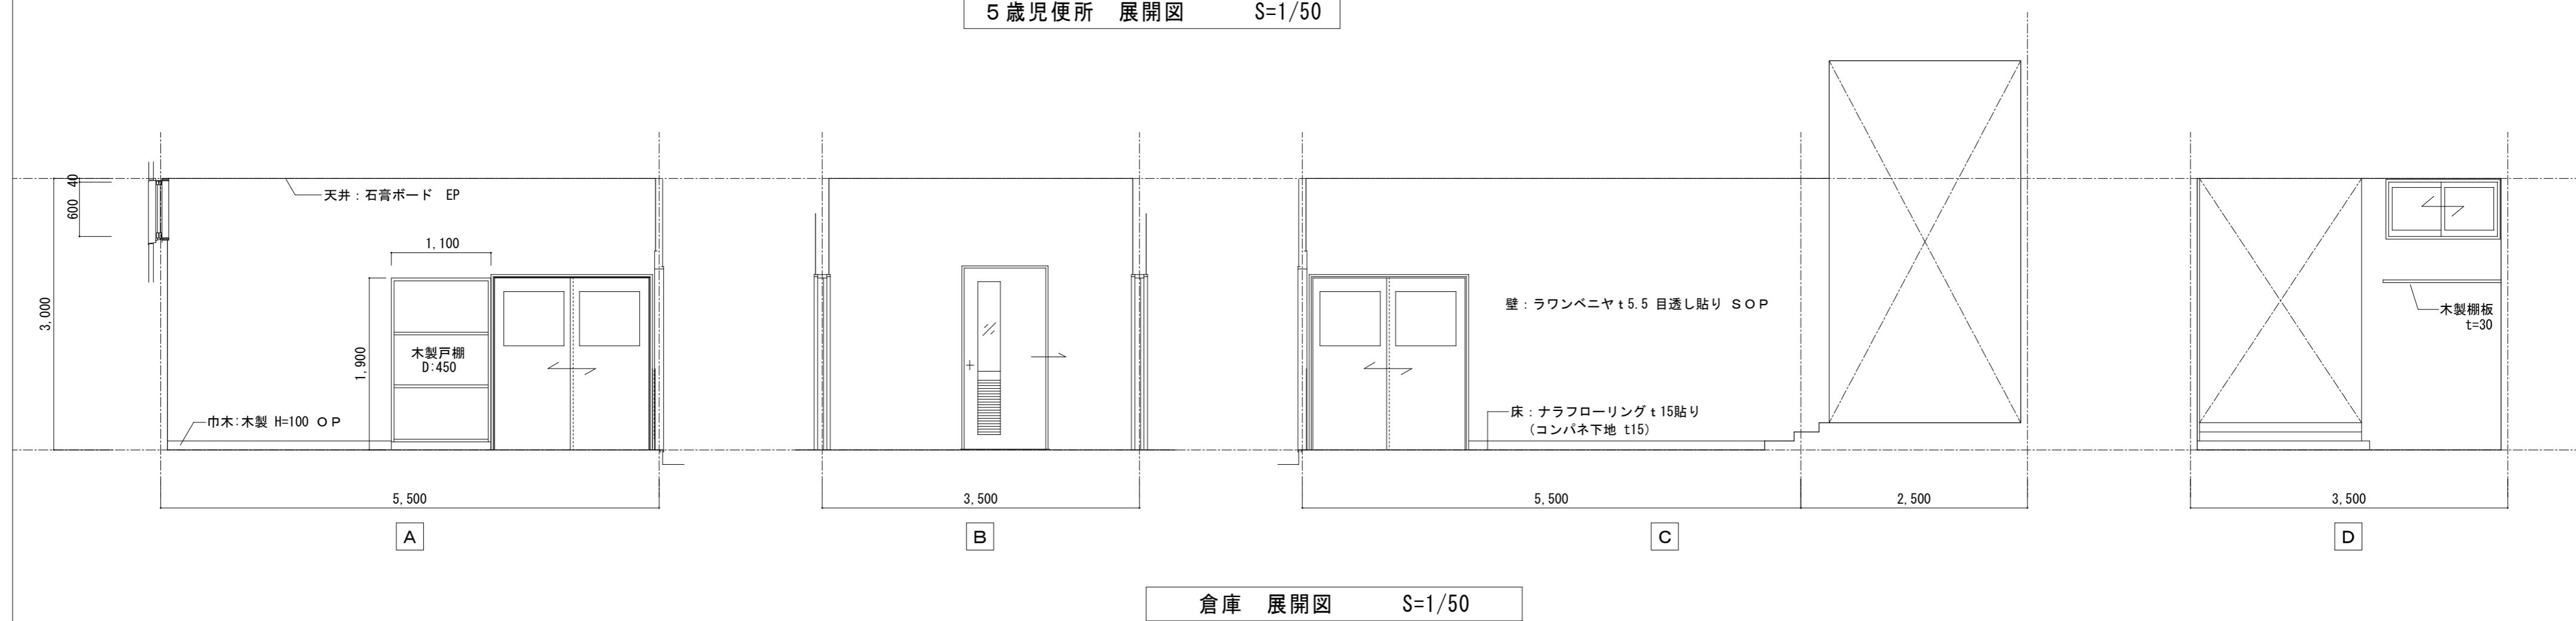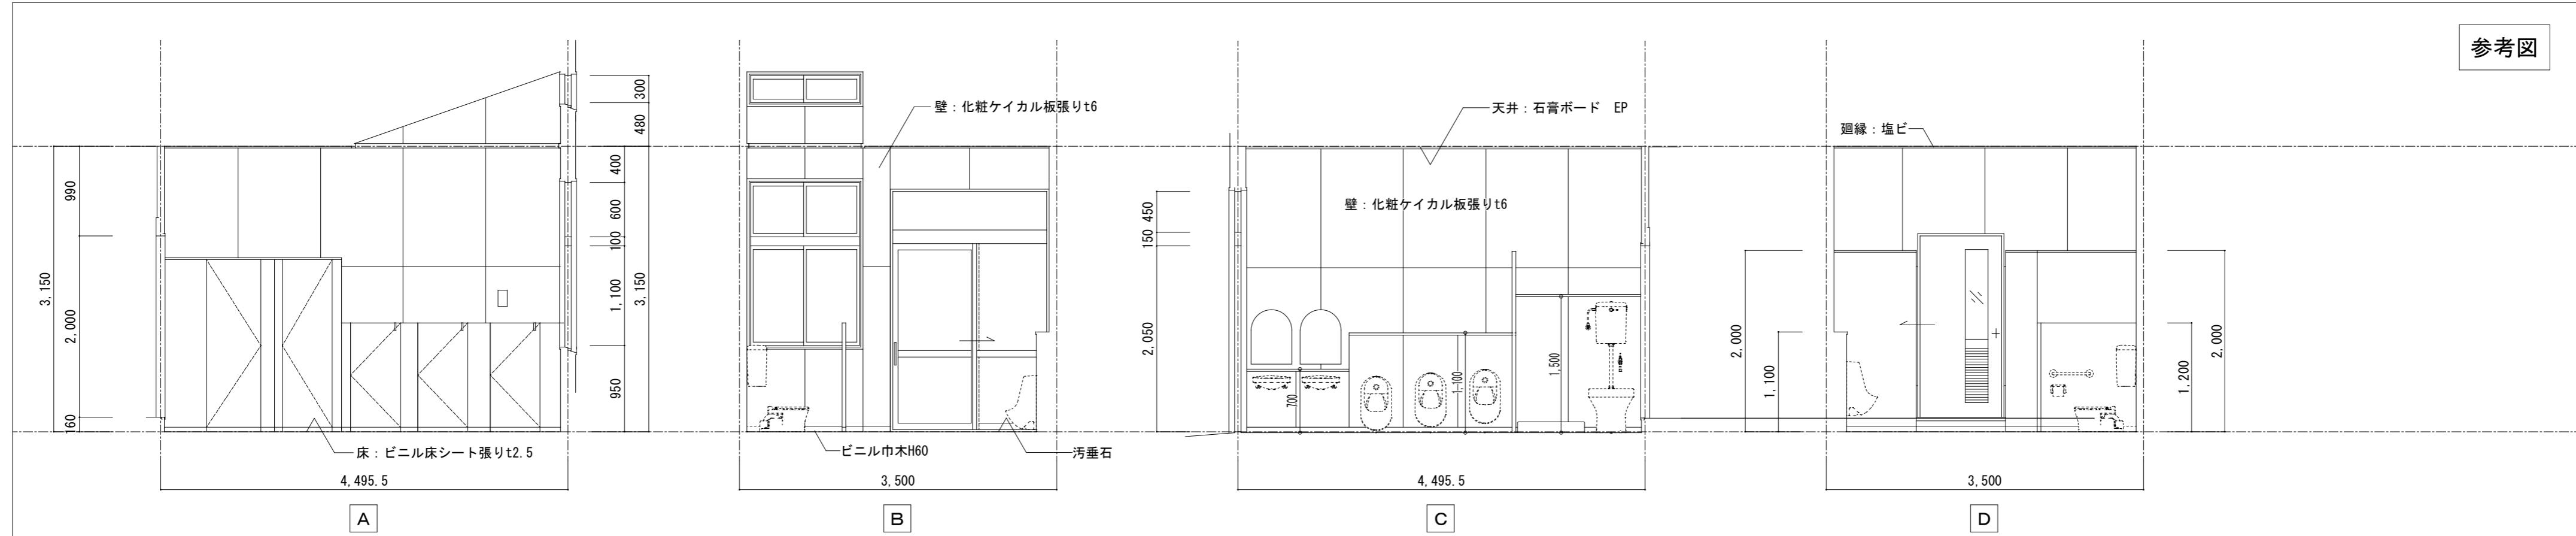


工事名/Title	図面種別/Drawing	津市芸濃保育園 5歳児便所・倉庫 展開図	Check	No.	会員会社 企建建築事務所 Jyuki Architectural Design Office
津市芸濃保育園及び津市立椋本幼稚園解体工事	縮尺/Scale S=1/50	原図:A2		A-20	一級建築士事務所 三重県知事登録第1-300号 一級建築士国土交通省大臣登録第167163号 山田 裕治

参考図

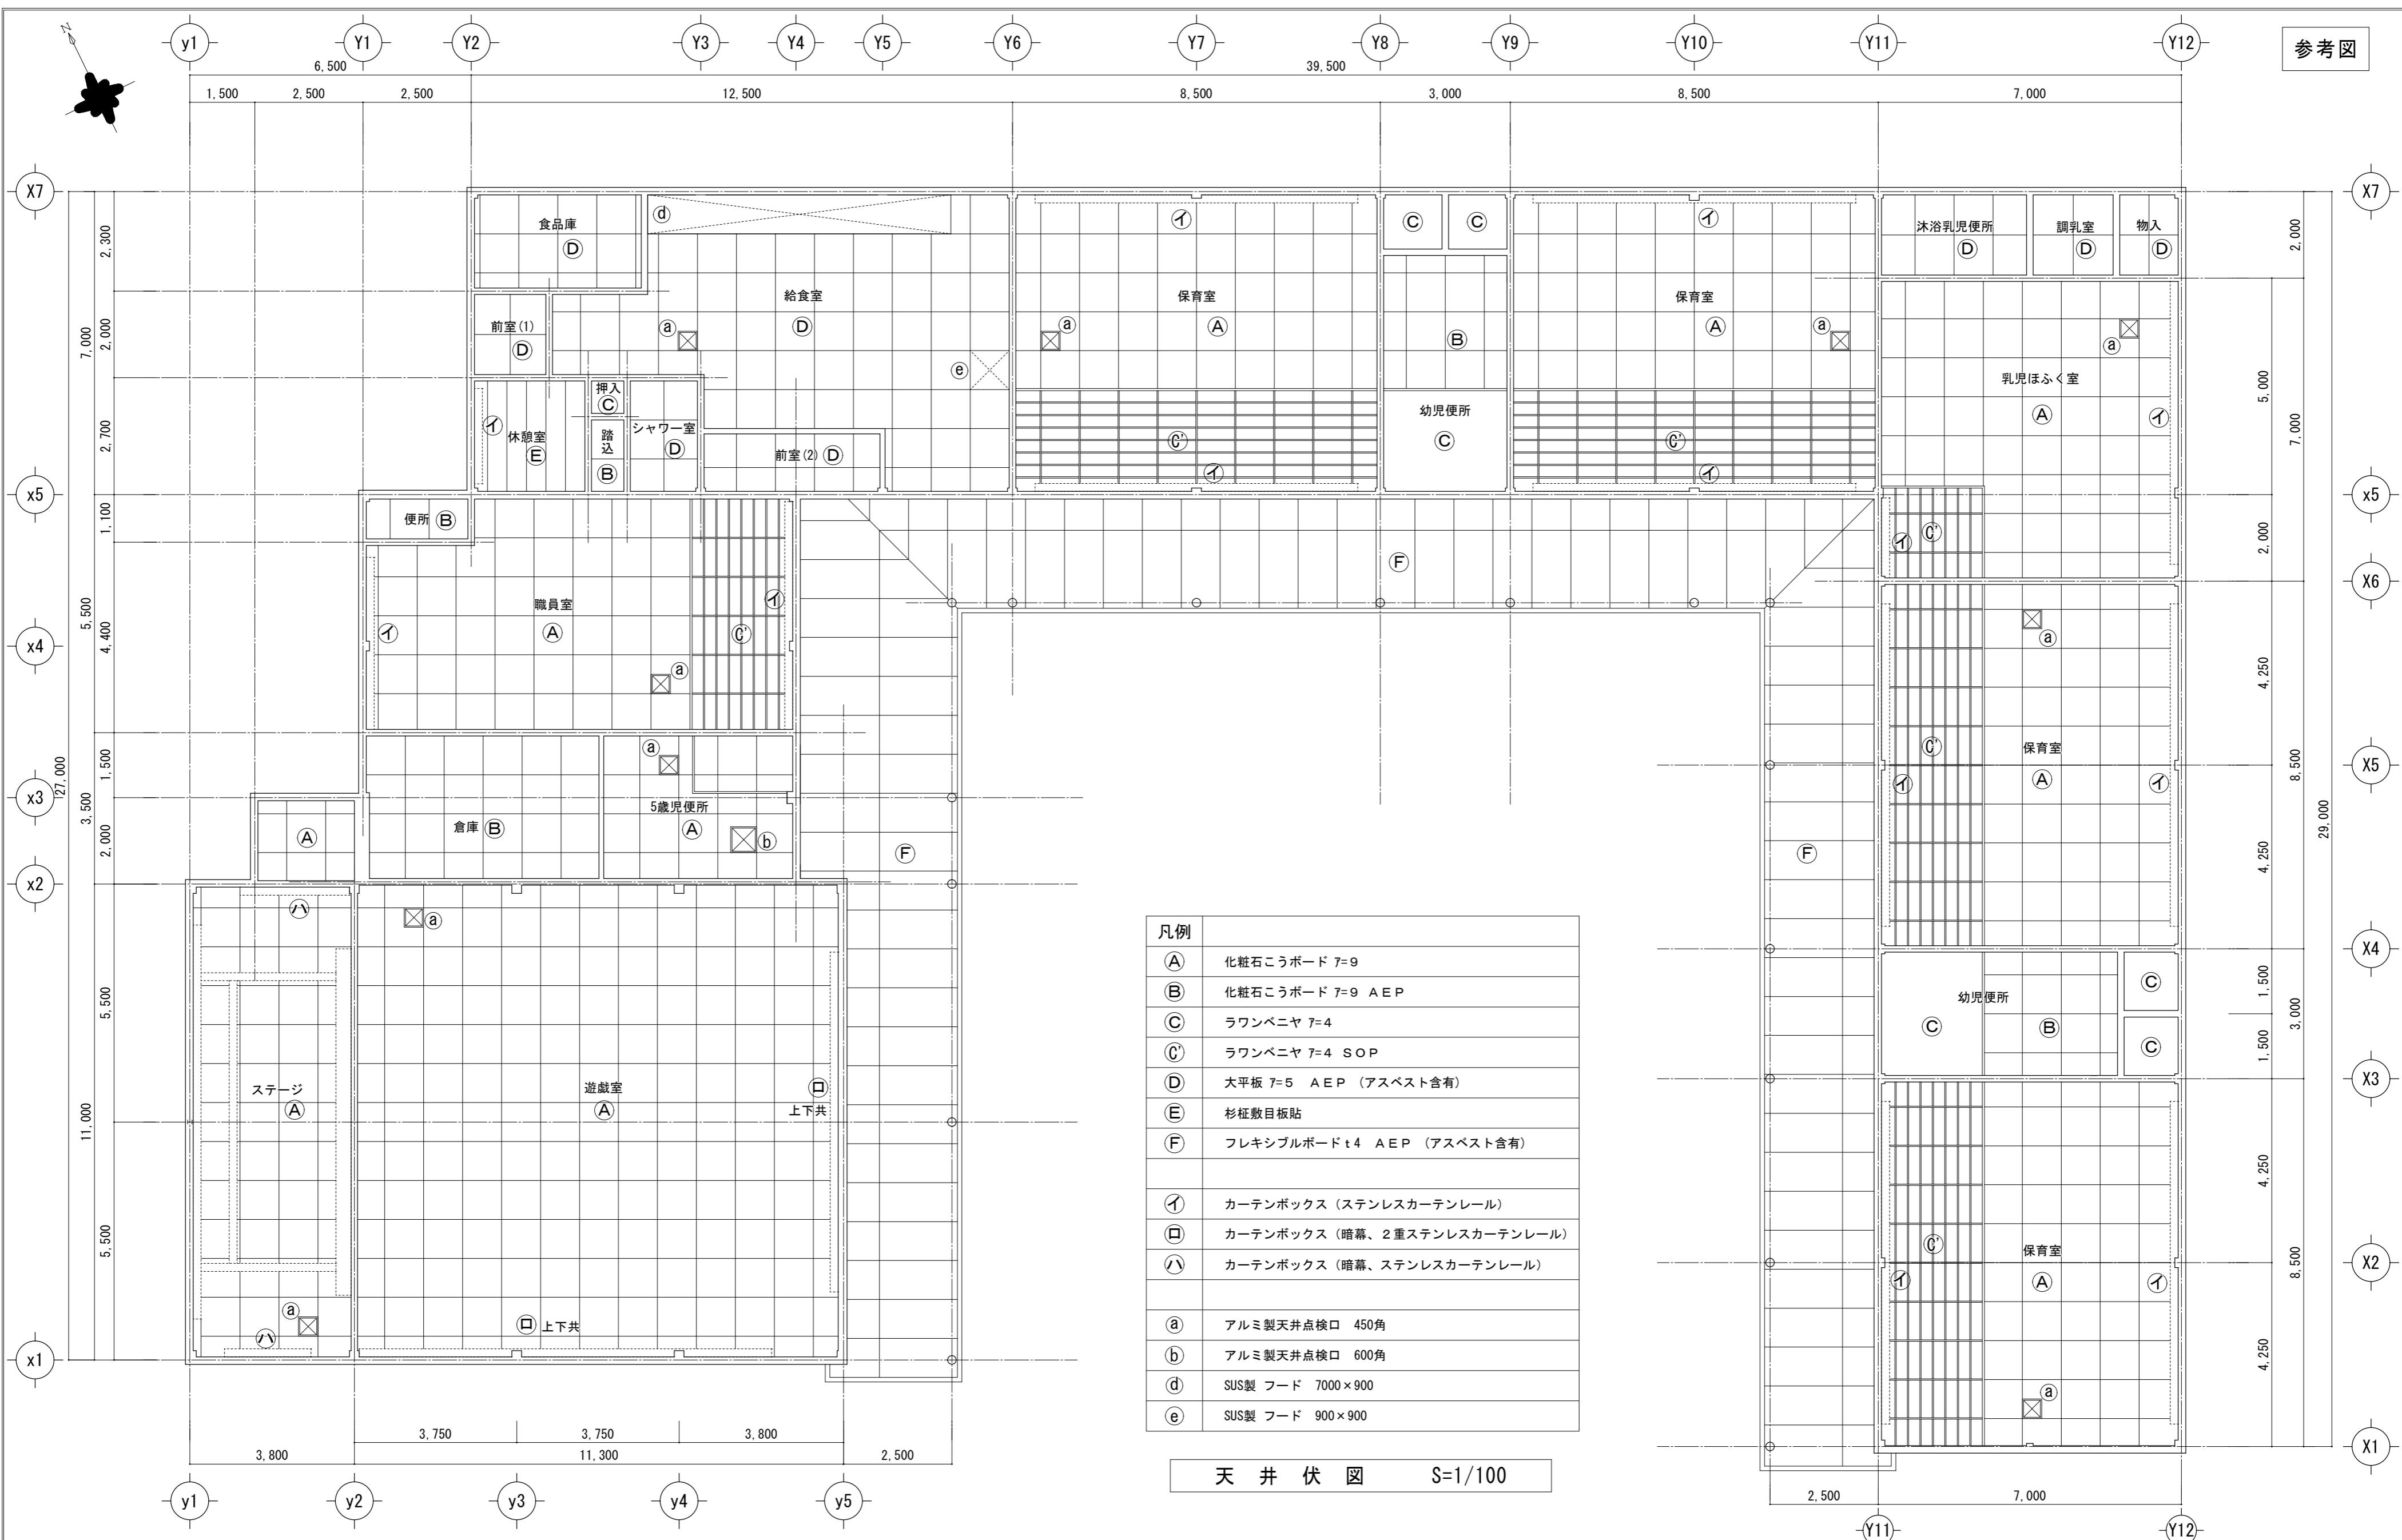

工事名／Title	図面種別／Drawing	Check	No.
津市芸濃保育園及び津市立椋本幼稚園解体工事	津市芸濃保育園 天井伏図		
	縮尺／Scale 原図:A2 日付／Date S=1/100	A - 21	会員会社 重企建築事務所 Jyuki Architectural Design Office 一級建築士事務所 三重県知事登録第1-300号 一級建築士国土交通大臣登録第167163号 山田 裕治

参考図

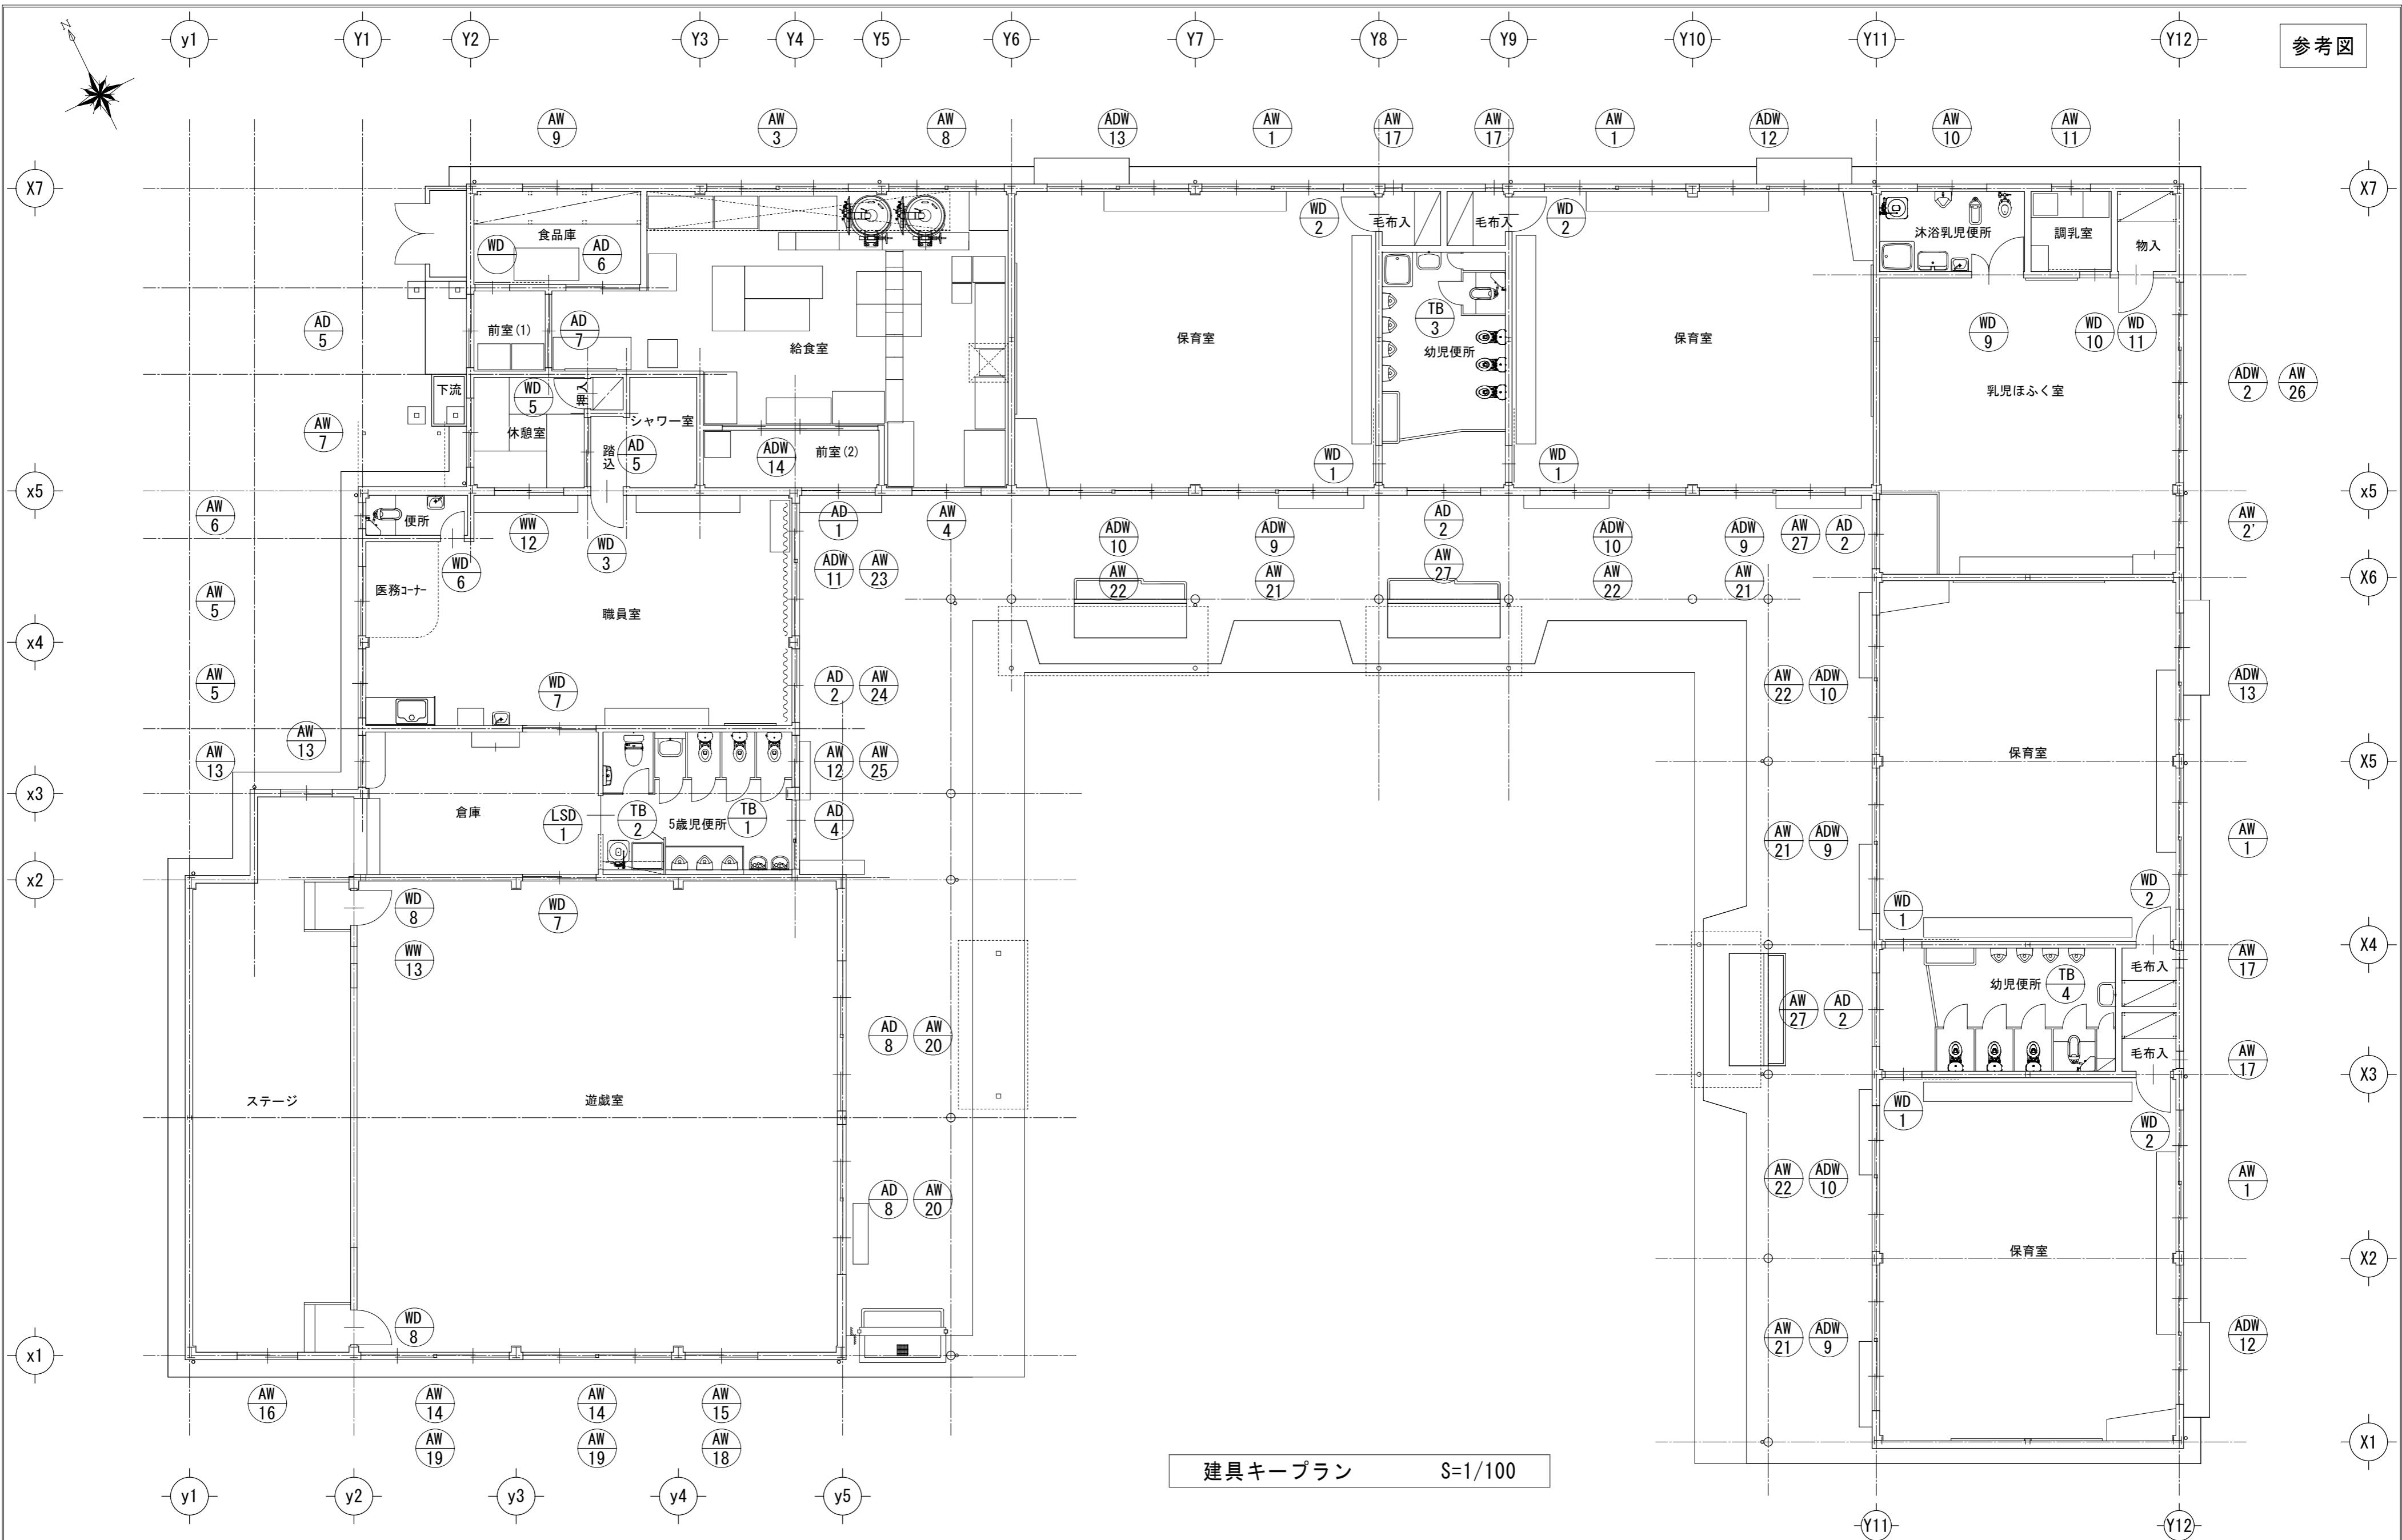

工事名／Title	図面種別／Drawing	Check	No.	会員会社 企重建築事務所
津市芸濃保育園及び津市立椋本幼稚園解体工事	津市芸濃保育園 建具キープラン		A - 22	Jyuki Architectural Design Office
	縮尺／Scale 原図:A2 日付／Date S=1/100			一級建築士事務所 三重県知事登録第1-300号 一級建築士国土交通大臣登録第167163号 山田 裕治

符 号・場 所	AD 1	給食室	AD 2	乳児室、職員室 幼児便所	AW 2'	乳児室	AD 4	5歳児用便所	AD 5	給食室 (物貯入口)	AD 6	食品庫入口	AD 7	給食室入口	AD 8	遊戯室
種 別・数 量	ランマ付引違い戸	1	ランマ付引違い戸	4	ランマ付引違い窓	1	ランマ付片引き戸	1	ランマ付引違い戸	1	引違い戸	1	引違い網戸	1	ランマ付2連引違い戸	2
形状																
材 質・見 辺	アルミ製	70	アルミ製	70	アルミ製	70	アルミ製	70	アルミ製	70	アルミ製	70	アルミ製	70	アルミ製	60
仕 上	アルマイト処理		アルマイト処理		アルマイト処理		アルマイト処理		アルマイト処理		アルマイト処理		アルマイト処理		アルマイト処理	
硝 子	型ガラス 4mm ランマ:透明ガラス 3mm		型ガラス 4mm ランマ:透明ガラス 3mm		透明ガラス 3mm		強化ガラス 4mm		型ガラス 4mm ランマ:透明ガラス 3mm		型ガラス 4mm		透明ガラス 5mm ランマ:透明ガラス 3mm			
付属金物	クレセント、差込シリンドラー錠、アングルピース 敷居ステンレス、外部アルミ額縁、水切		クレセント、差込シリンドラー錠、アングルピース 敷居ステンレス、外部アルミ額縁、水切		クレセント、アングルピース、外部額縁、水切		アルミ開口枠、敷居ステンレスレール、引き棒、引戸錠		クレセント、差込シリンドラー錠、アングルピース 敷居ステンレス、外部アルミ額縁、水切		差込シリンドラー錠、アングルピース、敷居ステンレス		ステンレス防虫網張、クレセント、アングルピース 敷居ステンレス		クレセント(1箇所のみ)、差込シリンドラー錠 アングルピース、敷居ステンレス、外部アルミ額縁	
備 考																
符 号・場 所	ADW9	保育室	ADW10	保育室	ADW11	職員室	ADW12	保育室	ADW13	保育室	ADW14	給食室	AW1	保育室	ADW2	乳児室
種 別・数 量	ランマ付引違い戸、引違い窓	4	ランマ付引違い戸、引違い窓	4	ランマ付引違い戸、引違い窓	1	ランマ付引違い戸、引違い窓	2	ランマ付引違い戸、引違い窓	2	ランマ付引違い戸	1	2連2段引違い窓	4	3連2段引違い窓、引違い戸	1
形状																
材 質・見 辺	アルミ製	70	アルミ製	70	アルミ製	70	アルミ製	70	アルミ製	70	アルミ製	70	アルミ製	70	アルミ製	70
仕 上	アルマイト処理		アルマイト処理		アルマイト処理		アルマイト処理		アルマイト処理		アルマイト処理		アルマイト処理		アルマイト処理	
硝 子	透明ガラス 3mm		透明ガラス 3mm		透明ガラス 3mm		透明ガラス 3mm		透明ガラス 3mm		透明ガラス 3mm		透明ガラス 3mm		透明ガラス 3mm	
付属金物	クレセント(1箇所のみ)、差込シリンドラー錠 アングルピース、敷居ステンレス、外部アルミ額縁		クレセント(1箇所のみ)、差込シリンドラー錠 アングルピース、敷居ステンレス、外部アルミ額縁		クレセント(1箇所のみ)、差込シリンドラー錠 アングルピース、敷居ステンレス、外部アルミ額縁		クレセント(1箇所のみ)、差込シリンドラー錠 アングルピース、敷居ステンレス、外部アルミ額縁		クレセント、アルミパネルt=3、引き手 水切、付属金物一式		クレセント、アングルピース、外部額縁、水切		クレセント、アングルピース、外部額縁、水切			
備 考																
符 号・場 所	AW3	給食室	AW4	給食室	AW5	職員室	AW6	便所	AW7	休養室	AW8	給食室	AW9	食品庫	AW10	食品庫
種 別・数 量	2連引違い窓	1	2段引違い窓	1	2段引違い窓	2	引違い窓	1	引違い窓	1	2連引違い窓	1	2連引違い窓	1	ガラリ付引違い窓	1
形状																
材 質・見 辺	アルミ製	70	アルミ製	70	アルミ製	70	アルミ製	60	アルミ製	70	アルミ製	70	アルミ製	70	アルミ製	70
仕 上	アルマイト処理		アルマイト処理		アルマイト処理		アルマイト処理		アルマイト処理		アルマイト処理		アルマイト処理		アルマイト処理	
硝 子	透明ガラス 3mm		透明ガラス 3mm		透明ガラス 3mm		網入り透明ガラス 6.8mm		透明ガラス 3mm		透明ガラス 3mm		透明ガラス 3mm		型ガラス 4mm	
付属金物	クレセント、アングルピース、外部額縁、水切 網戸		クレセント、アングルピース、外部額縁、水切		クレセント、アングルピース、外部額縁、水切		戸車、クレセント		クレセント、アングルピース、外部額縁、水切		クレセント、アングルピース、外部額縁、水切 網戸		クレセント、アングルピース、外部額縁、水切 網戸		クレセント、アングルピース、外部額縁、水切 ガラリ窓防鼠除け可動式	
備 考																
符 号・場 所	AW11	調乳室	AW12	倉庫	AW13	倉庫	AW14	遊戯室	AW15	遊戯室	AW16	遊戯室	AW17	毛布入	AW18	遊戯室
種 別・数 量	引違い窓	1	2段引違い窓	1	引違い窓	2	2連引違い窓	2	引違い窓	1	引違い窓	1	辻出し窓	4	引違い窓	1
形状																
材 質・見 辺	アルミ製	70	アルミ製	70	アルミ製	70	アルミ製	70	アルミ製	70	アルミ製	70	アルミ製	70	アルミ製	70
仕 上	アルマイト処理		アルマイト処理		アルマイト処理		アルマイト処理		アルマイト処理		アルマイト処理		アルマイト処理		アルマイト処理	
硝 子	透明ガラス 3mm		型ガラス 4mm 上部:透明ガラス 3mm		透明ガラス 3mm		透明ガラス 3mm		透明ガラス 3mm		透明ガラス 3mm		透明ガラス 3mm		型ガラス 4mm チオコールコーティング	
付属金物	クレセント、アングルピース、外部額縁、水切 網戸		クレセント、アングルピース、外部額縁、水切		クレセント、アングルピース、外部額縁、水切		クレセント、アングルピース、外部額縁、水切		クレセント、アングルピース、外部額縁、水切		クレセント、アングルピース、外部額縁、水切		縫りハンドル、アングルピース、外部額縁、水切		オペレーター装置、アングルピース、外部額縁、水切	
備 考																
工事名／Title 津市芸濃保育園及び津市立椋本幼稚園解体工事								図面種別／Drawing 津市芸濃保育園 建具表(1)				Check No.		合資会社 重企建築事務所 Jyuki Architectural Design Office		
								縮尺／Scale 原図:A2 S=1/100				A - 23		一級建築士事務所 三重県知事登録第1-300号 一級建築士国土交通大臣登録第167163号 山田 裕治		

符号・場所	AW1 9	遊戲室	AW2 0	遊戲室	AW2 1	保育室	AW2 2	保育室	AW2 3	職員室	AW2 4	職員室	AW2 5	倉庫	AW2 6	乳児ほふく室
種別・数量	2連引違い窓	2	2連引違い窓	2	2連引違い窓	4	2連引違い窓	4	2連引違い窓	1	引違い窓	1	引違い窓	1	2連引違い窓	1
形状																
材質・見込	アルミ製	70	アルミ製	70	アルミ製	70	アルミ製	70	アルミ製	70	アルミ製	70	アルミ製	70	アルミ製	70
仕上	アルマイト処理		アルマイト処理		アルマイト処理		アルマイト処理		アルマイト処理		アルマイト処理		アルマイト処理		アルマイト処理	
硝子	透明ガラス 3mm		透明ガラス 3mm		透明ガラス 3mm		透明ガラス 3mm		透明ガラス 3mm		透明ガラス 3mm		透明ガラス 3mm		透明ガラス 3mm	
付属金物	オペレーター装置、アングルピース、外部額縁、水切		オペレーター装置、アングルピース、外部額縁、水切		オペレーター装置、アングルピース、外部額縁、水切		オペレーター装置、アングルピース、外部額縁、水切		オペレーター装置、アングルピース、外部額縁、水切		オペレーター装置、アングルピース、外部額縁、水切		オペレーター装置、アングルピース、外部額縁、水切		クレセント、アングルピース、外部額縁、水切	
備考																
符号・場所	AW2 7	沐浴乳児便所	WD 1	保育室	WD 2	毛布入	WD 3	職員室	WD 4	休養室	WD 5	押入	WD 6	便所	WD 7	倉庫
種別・数量	引違い窓	1	片引きフラッシュ戸	4	片開きフラッシュ戸	4	片開きフラッシュ戸	1	引違い腰付ガラス戸	1	片開き襖	1	片開きフラッシュ戸	1	引違いフラッシュ戸	2
形状																
材質・見込	アルミ製	70	フラッシュ戸	36	フラッシュ戸	36	フラッシュ戸	36		33		33	フラッシュ戸	36	フラッシュ戸	36
仕上	アルマイト処理		シナベニヤ t=4 (T-1) OP		シナベニヤ t=4 (T-1) OP		シナベニヤ t=4 (T-1) OP						シナベニヤ t=4 (T-1) OP		シナベニヤ t=4 (T-1) OP	
硝子	透明ガラス 3mm		透明ガラス 3mm		透明ガラス 3mm		透明ガラス 3mm		透明ガラス 3mm				型ガラス 4mm		型ガラス 4mm	
付属金物	オペレーター装置、アングルピース、外部額縁、水切		ステンレスレール、戸車、埋込引手		丁番、シリンドー空錠、ドアクローザー、アルミガラリ等		丁番、シリンドー空錠、ドアクローザー等				丁番		丁番、シリンドー表示錠等		シリンドー差込錠、ステンレスレール、戸車等	
備考																
符号・場所	WD 8	遊戯室	WD 9	乳児室	WD 10	調乳室	WD 11	物入	WW 1 2	物入	WW 1 3	遊戯室	LSD 1	5歳児便所		
種別・数量	片開きフラッシュ戸	2	親子フラッシュ戸	1	片引きフラッシュ戸	1	片開きフラッシュ戸	1	引違い窓	1	Fix	1	鋼製軽量片引きハンガードア (壁収納タイプ)	1		
形状																
材質・見込	フラッシュ戸	36	フラッシュ戸	36	フラッシュ戸	36	フラッシュ戸	36		33		100	亜鉛めっき鋼板フラッシュ			
仕上	シナベニヤ t=4 (T-1) OP		シナベニヤ t=4 (T-1) OP		シナベニヤ t=4 (T-1) OP		シナベニヤ t=4 (T-1) OP						メラミン焼付塗装			
硝子	透明ガラス 3mm		透明ガラス 3mm		透明ガラス 3mm		透明ガラス 3mm		透明ガラス 3mm				マジックミラー		型板強化ガラス 4mm	
付属金物	丁番、シリンドー空錠、ドアクローザー等		丁番、シリンドー空錠、ドアクローザー、アルミガラリ等 フランス溝		ステンレスレール、戸車、引手、アルミガラリ等		丁番、シリンドー空錠、ドアクローザー等		差込錠				引棒、自閉式ハンガーレール、ガイドレール、腰ガラリ サムターン(両面)、SUS査摺り、他付属金物一式			
備考																
符号・場所	TB 1	5歳児便所	TB 2	5歳児便所	TB 3	5歳児便所	TB 3	幼児便所(北)	TB 3	幼児便所(東)						
種別・数量	トイレブース (SUS巾木タイプ)		トイレブース (SUS巾木タイプ)	1	トイレブース (SUS巾木タイプ)	1	トイレブース (SUS巾木タイプ)	1	トイレブース (SUS巾木タイプ)	1						
形状																
材質・見込	メラミン化粧合板フラッシュ	40	メラミン化粧合板フラッシュ	40	フラッシュ戸	40	フラッシュ戸	40	フラッシュ戸	40						
仕上					シナベニヤ OP 小口防水塗装仕上		シナベニヤ OP 小口防水塗装仕上									
硝子																
付属金物	アルミアールエッジ、ラバトリーヒンジ、表示錠、他付属金物一式、指詰め防止型 (園児用のみ)		付属金物一式		アルミ笠木(アルマイト仕上)、ステンレス脚金具 ラバトリーヒンジ、ラッチ、ストライク、丁番、戸当り等		アルミ笠木(アルマイト仕上)、ステンレス脚金具ラバトリーヒンジ、ラッチ、ストライク、丁番、戸当り等									
備考																

工事名／Title
津市芸濃保育園及び津市立椋本幼稚園解体工事

図面種別／Drawing
津市芸濃保育園
建具表(2)
縮尺／Scale 原図:A2 日付／Date
S=1/100

Check
No.
A - 24

合资会社 重企建築事務所
Jyuki Architectural Design Office
一級建築士事務所 三重県知事登録第1-300号
一級建築士国土交通大臣登録第167163号 山田 裕治

◎ 外部仕上表

参考図


屋根	カラーベスト葺(3寸勾配)(アスベスト含有) 下地耐火野地 $t=18$ アスファルトルーフィング 22kg(アスベスト含有) 軒先:石綿セメント押出成形板180×25、120×25 (アスベスト含有) AVP	
外壁	A L C版 $t=100$ 一部デザインパネル $t=50$ いずれも複層模様塗料吹付	
軒天	けい酸カルシウム板(アスベスト含有) $t=6$ AVP	
建具	アルミサッシ 見込70mm(A L C版用)一部一般用	
樋	軒樋:塩ビ鉄芯入り角樋 $W=130$ 縦樋:VP75φ テラスVP60 捱みステンレス	
巾木	モルタル塗り 金ゴテ仕上	
犬走	モルタル塗り 金ゴテ仕上	
テラス 吹抜開放	床:モルタル塗下地ウレタン系床(ノンスリップ工法) 段鼻:ノンスリップタイル 巾木:モルタル塗り 屋根:折板カラー $t=0.6$ ポルトレス工法 谷樋:ビニルヒフク鉄板(特殊) $t=0.6$ 加工 床見付:アルミカラー $t=1.5$	木製下駄箱、手洗い・足洗い U字溝240 コンクリート蓋 $t=60$
ポーチ	屋根:強化プラスチック $t=5$ 鉄骨あらわしSOP 床:100角磁器質タイル 袖壁:コンクリート打放し複層模様塗料吹付	

◎ 内部仕上表

室名	床	巾木	腰	壁	天井	備考
玄関	100角磁器質タイル $t=10$	テラゾーブロック $t=25$		T.P.B $t=12$ 及び ベニヤ $t=9$ 下地 ビニールクロス	化粧石こうボード $t=9$	
ホール	クッションフロアー $t=2.3$	桧OP H=100 $t=18$		T.P.B $t=12$ 及び ベニヤ $t=9$ 下地 ビニールクロス	化粧石こうボード $t=9$	下足入れ 前床:クッションフロアー 框:テラゾーブロック
廊下	クッションフロアー $t=2.3$	桧OP H=100 $t=18$		T.P.B $t=12$ 及び ベニヤ $t=9, 5.5$ 下地 ビニールクロス	化粧石こうボード $t=9$	
湯沸	クッションフロアー $t=2.3$	桧OP H=100 $t=18$		T.P.B $t=12$ 及び ベニヤ $t=9, 5.5$ 下地 ビニールクロス 流し周り100角タイル	けい酸カルシウム板 $t=6$ (アスベスト含有) AVP	流し台、ガス台、吊り戸棚、フード 脳板:ステンレス
洗面・洗濯室	クッションフロアー $t=2.3$	桧OP H=100 $t=18$		T.P.B $t=12$ 及び ベニヤ $t=9, 5.5$ 下地 ビニールクロス 一部100角タイル	化粧石こうボード $t=9$	洗濯パン
職員便所	50角モザイクタイル貼		100角タイル貼 $t=10$	けい酸カルシウム板 $t=6$ (アスベスト含有) AVP	化粧石こうボード $t=9$	
職員室	フローリングブロック(ブナ)貼 $t=15$ 合成樹脂塗料	桧OP H=100 $t=18$		T.P.B $t=12$ 下地 ビニールクロス	化粧石こうボード $t=9$	放送台、黒板、掲示板、吊りカーテンレール(医務コーナー)
保育室	フローリングブロック(ブナ)貼 $t=15$ 合成樹脂塗料	桧OP H=100 $t=18$		ベニヤ $t=5.5$ 下地 ビニールクロス 一部シナベニヤフラッシュ SOP	化粧石こうボード $t=9$	ホワイトボード、掲示板
物入(保育室)	フローリングブロック(ブナ)貼 $t=15$ 合成樹脂塗料	桧OP H=100 $t=18$		P.B $t=12$	化粧石こうボード $t=9$	中段付
廊下物入	クッションフロアー $t=2.3$	桧OP H=100 $t=18$		P.B $t=12$	化粧石こうボード $t=9$	
幼児用便所	50角モザイクタイル貼 $t=10$		100角タイル貼 $t=10$	けい酸カルシウム板 $t=6$ (アスベスト含有) AVP	化粧石こうボード $t=9$	トイレベース:ポリ合板フラッシュ 框・面台:ステンレス
資料室	クッションフロアー $t=2.3$	桧OP H=100 $t=18$		T.P.B $t=12$ 下地 ビニールクロス	化粧石こうボード $t=9$	棚
遊戯室	フローリングブロック(ブナ)貼 $t=15$ 合成樹脂塗料	桧OP H=100 $t=18$	化粧合板 $t=5$	ベニヤ $t=5.5$ 下地 ビニールクロス TPB12+PB9下地ビニールクロス及び化粧合板 $t=5$	化粧石こうボード $t=9$	可動式パーテーション
遊戯室物入	合板フローリング $t=15$	桧OP H=100 $t=18$		ベニヤ $t=9, 5.5$ 下地 ビニールクロス	化粧石こうボード $t=9$	移動階段
ステージ	フローリングブロック(ブナ)貼 $t=15$ 合成樹脂塗料 捨張りコンパネ $t=12$	桧OP H=100 $t=18$		ベニヤ $t=9, 5.5$ 下地 ビニールクロス	化粧石こうボード $t=9$	緞帳BOX、バック幕BOX、移動式階段、框・三方枠:積層材タモ貼り
保育室(3) (増築部分)	フローリングブロック(ブナ)貼 $t=15$ 合成樹脂塗料	桧OP H=100 $t=18$		T.P.B $t=12$ 及び P.B $t=9$ 下地 ビニールクロス	化粧石こうボード $t=9$	ホワイトボード、掲示板

工事名/Title	図面種別/Drawing	津市立棕本幼稚園 仕上表	Check	No.	会員会社 重企建築事務所
津市芸濃保育園及び津市立棕本幼稚園解体工事	縮尺/Scale	原図:A2	日付/Date	A-25	Jyuki Architectural Design Office 一級建築士事務所 三重県知事登録第1-300号 一級建築士国土交通大臣登録第167163号 山田裕治

参考図

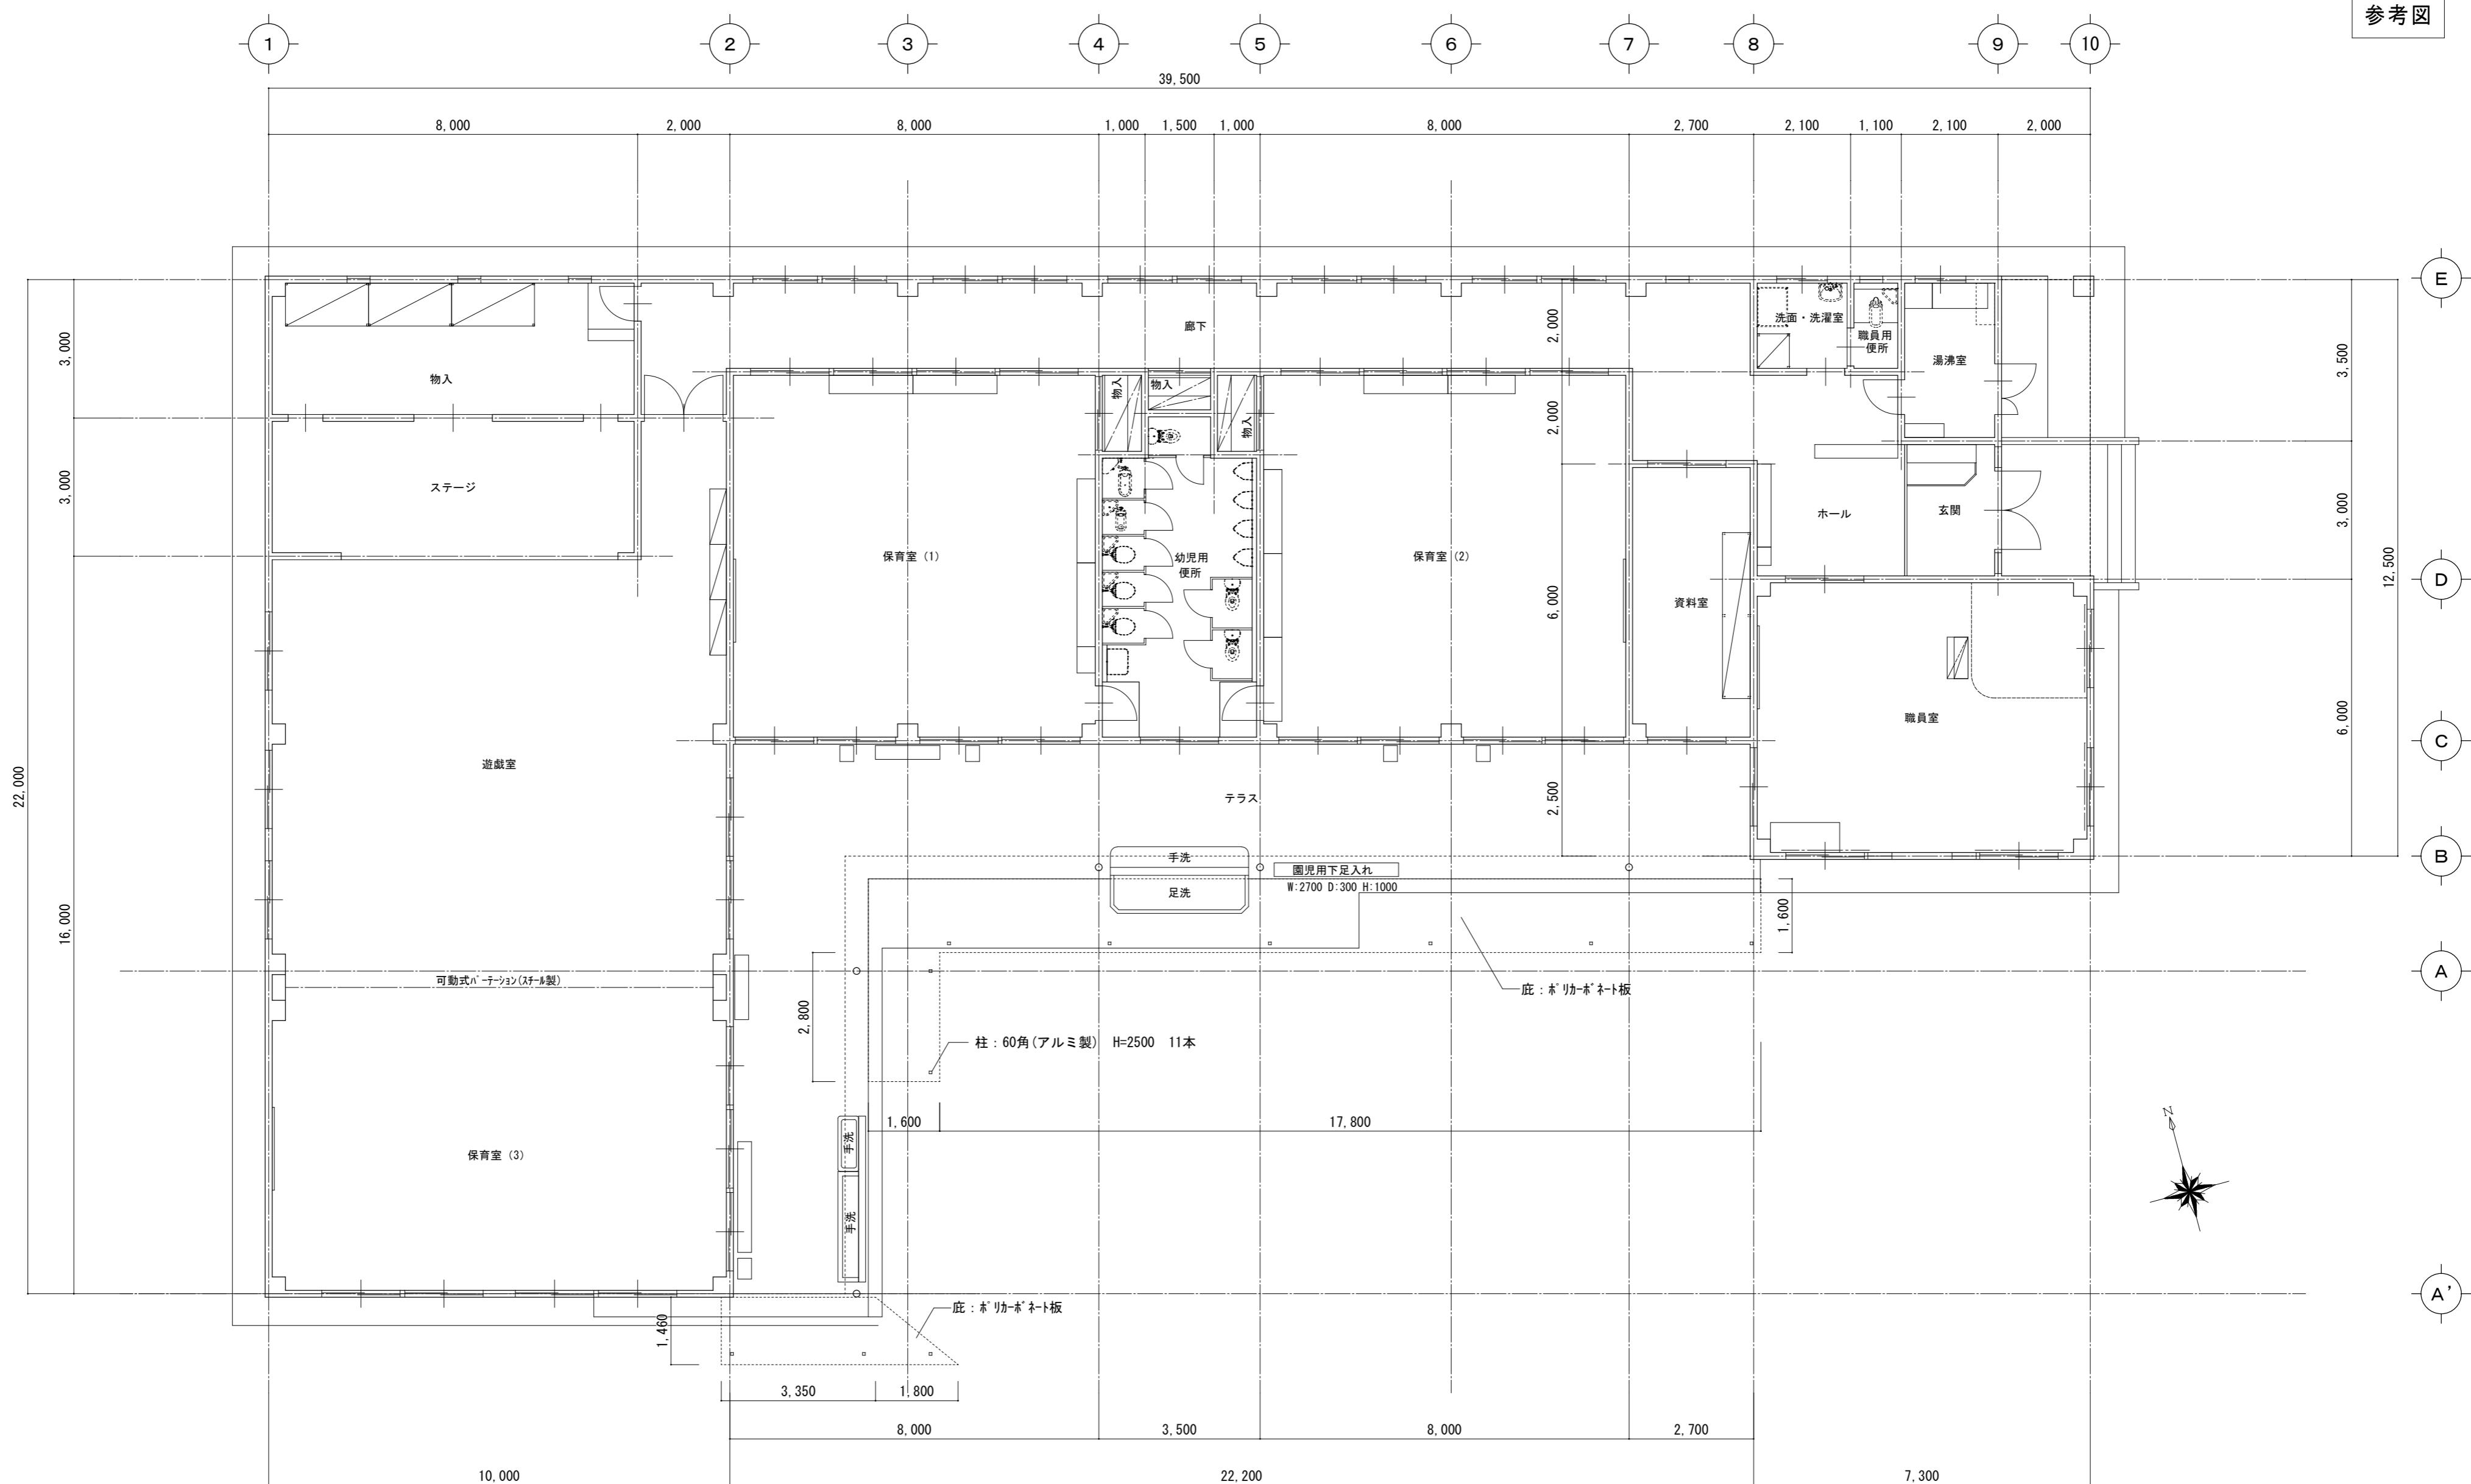

平面図 S=1/100

工事名 / Title	図面種別 / Drawing	Check	No.	会員会社
津市芸濃保育園及び津市立椋本幼稚園解体工事	津市立椋本幼稚園 平面図 縮尺 / Scale 原図:A2 日付 / Date S=1/100	A - 26	重企建築事務所 Jyuki Architectural Design Office 一級建築士事務所 三重県知事登録第1-300号 一級建築士国土交通大臣登録第167163号 山田 裕治	

参考図




工事名 / Title
津市立椋本幼稚園
津市芸濃保育園及び津市立椋本幼稚園解体工事


図面種別 / Drawing
立面図
縮尺 / Scale 原図:A2 日付 / Date
S=1/100

Check
No.
A - 27


合資会社 重企建築事務所
Jyuki Architectural Design Office
一級建築士事務所 三重県知事登録第1-300号
一級建築士国土交通大臣登録第167163号 山田 裕治

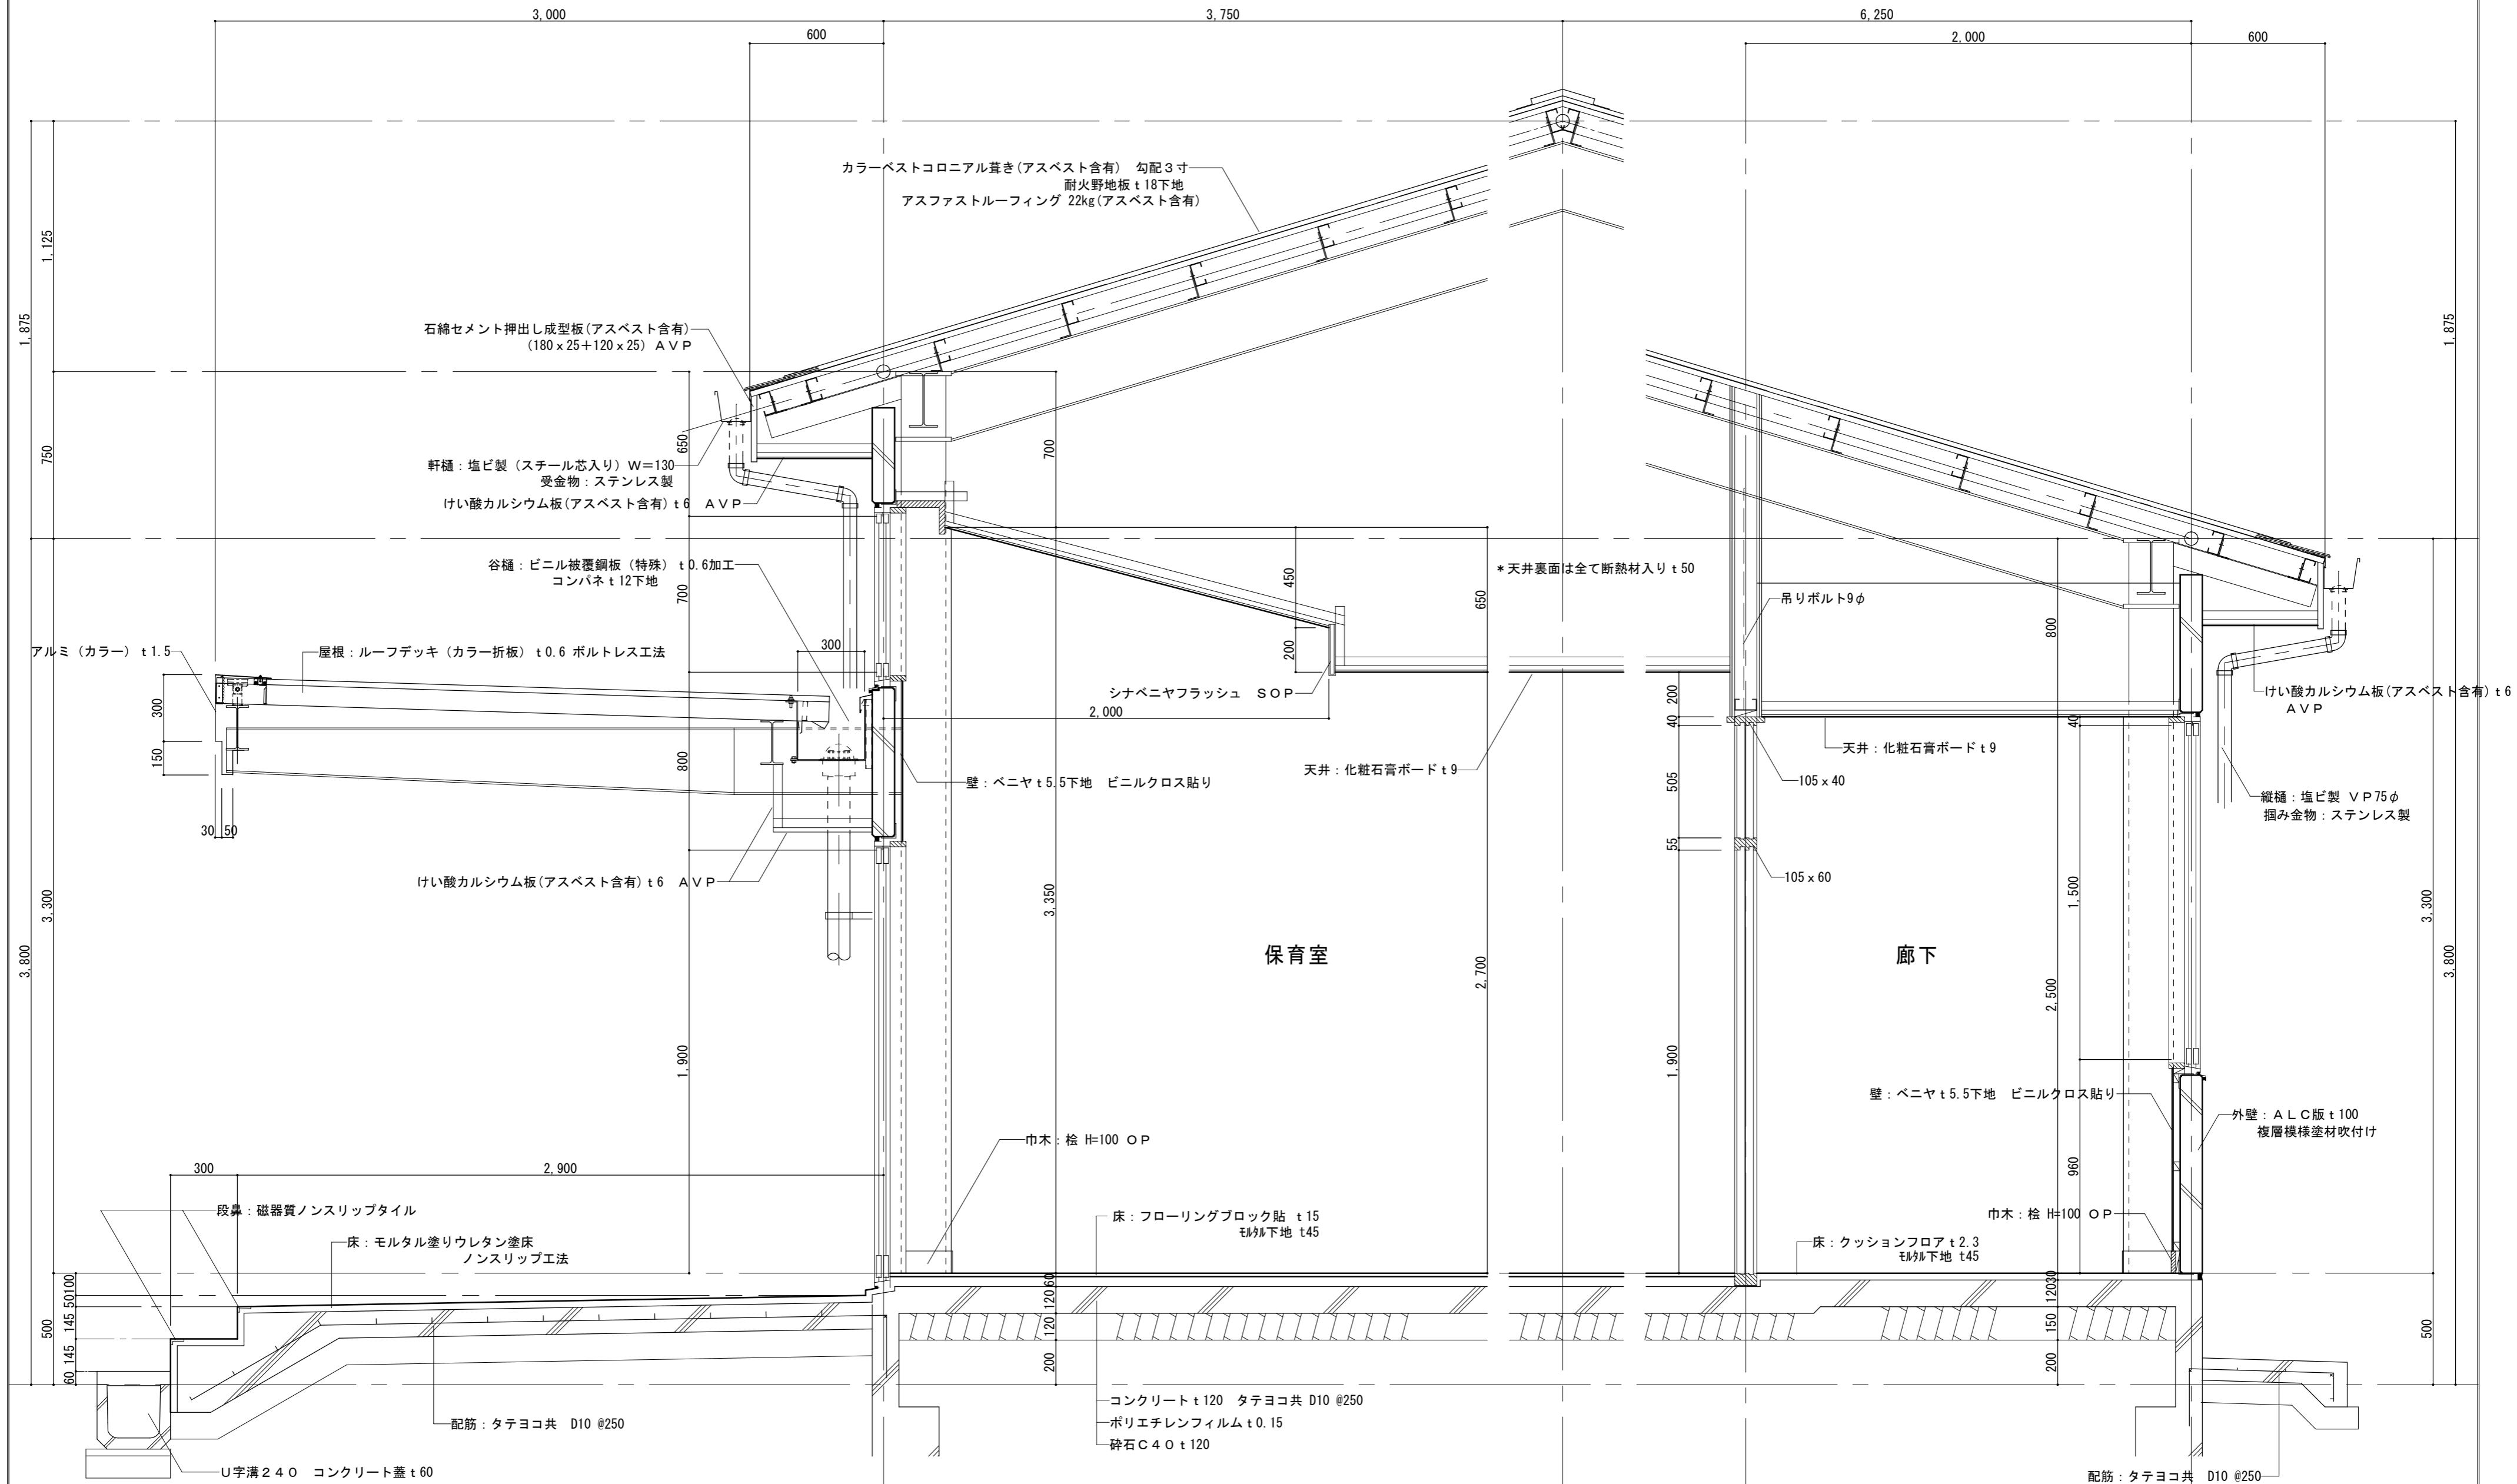


	工事名／Title 津市芸濃保育園及び津市立椋本幼稚園解体工事	図面種別／Drawing 津市立椋本幼稚園 断面詳細図	Check	No.	合资会社 企重建築事務所 Jyuki Architectural Design Office 一級建築士事務所 三重県知事登録第1-300号 一級建築士国土交通大臣登録第167163号 山田 裕治
		縮尺／Scale S=1/20	原図:A2	日付／Date	
				A - 28	

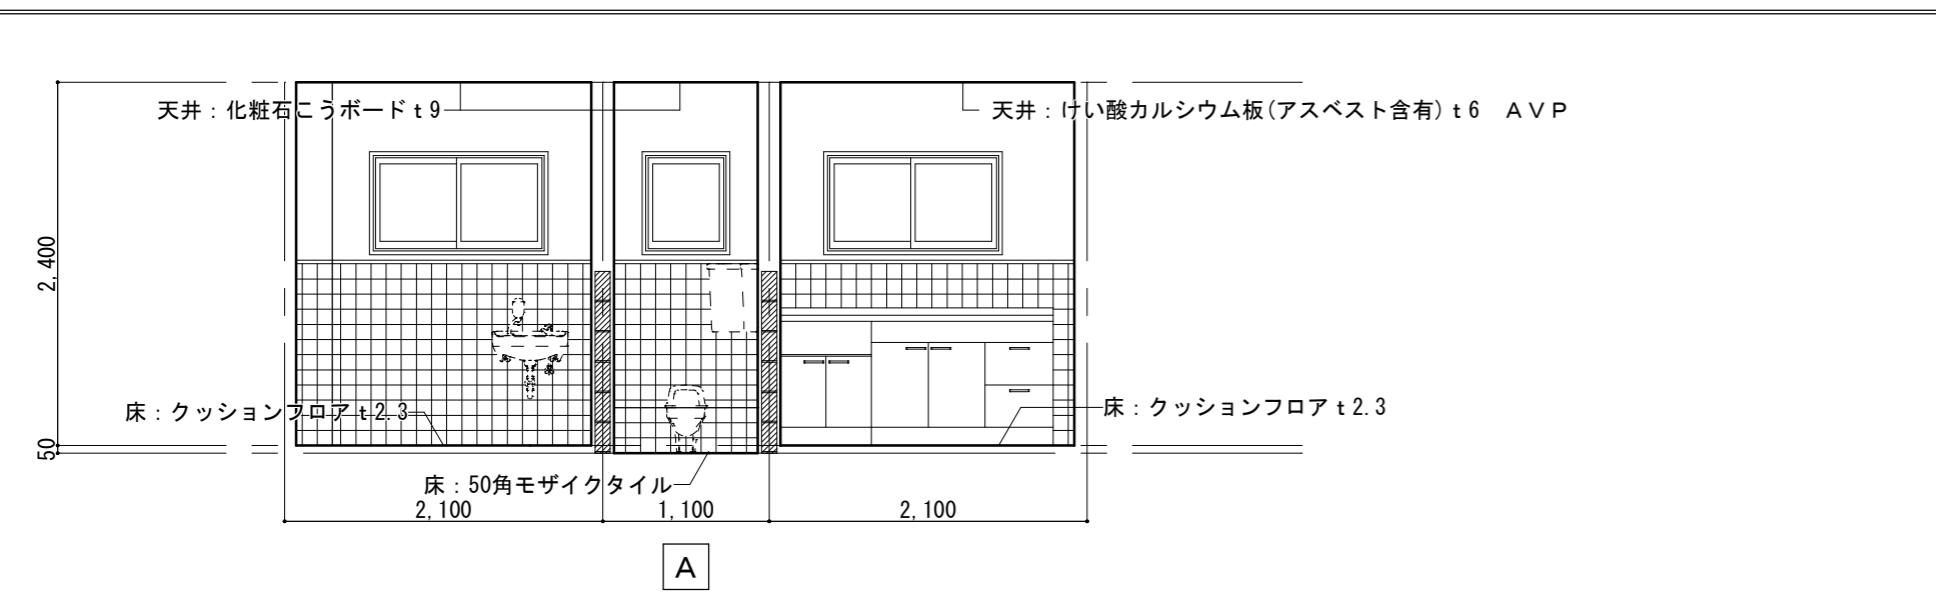


展開図 S=1/50

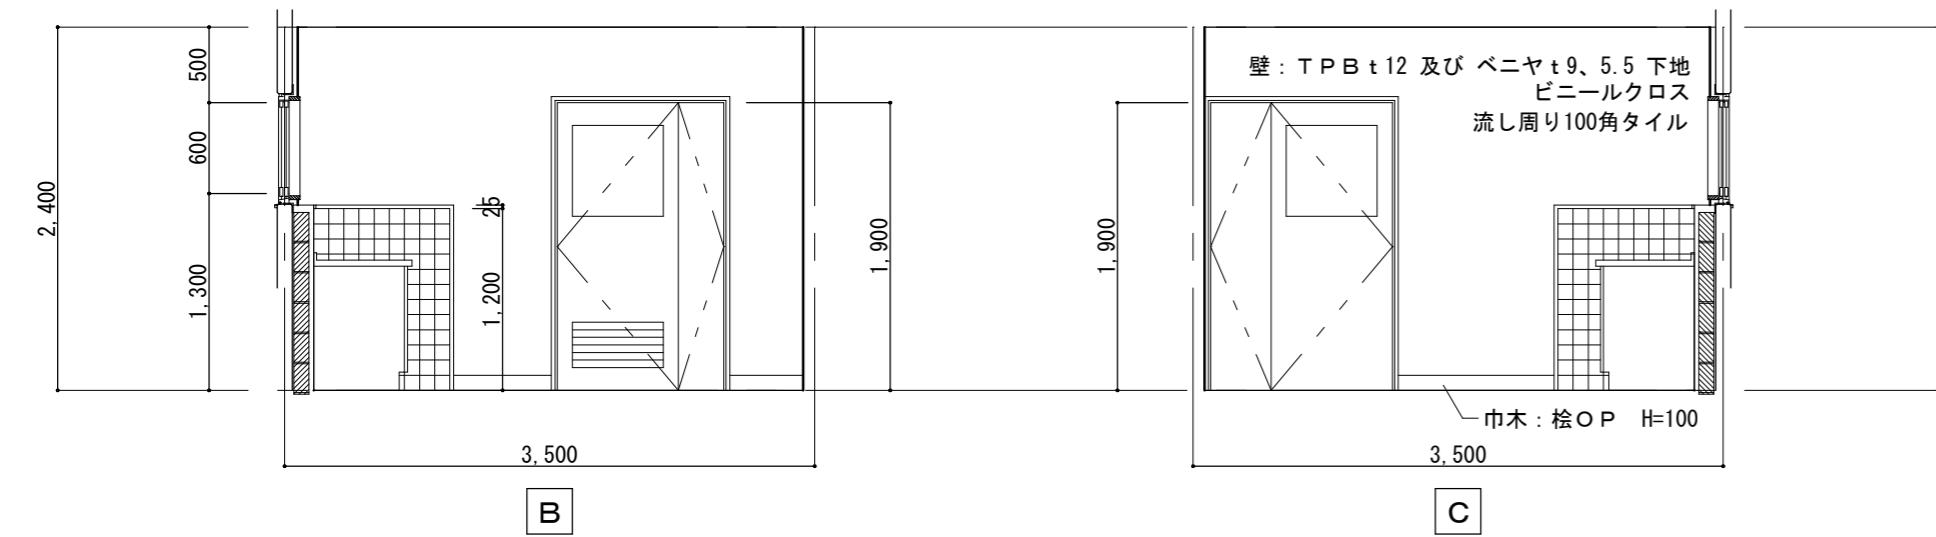


湯沸室 展開図

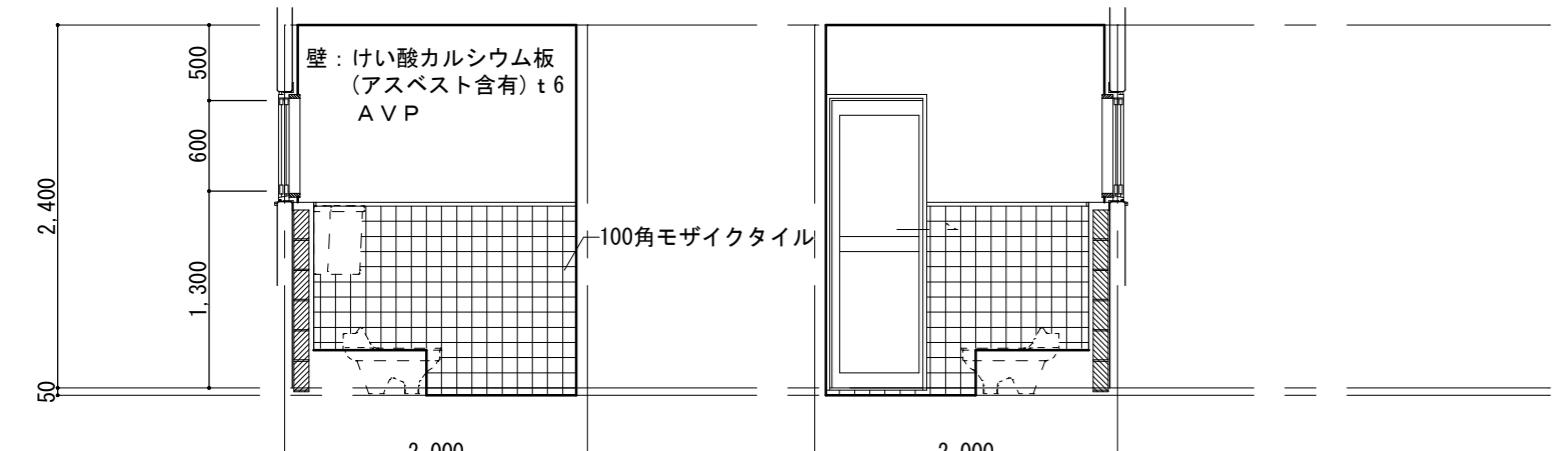


職員用便所 展開図 S=1/50

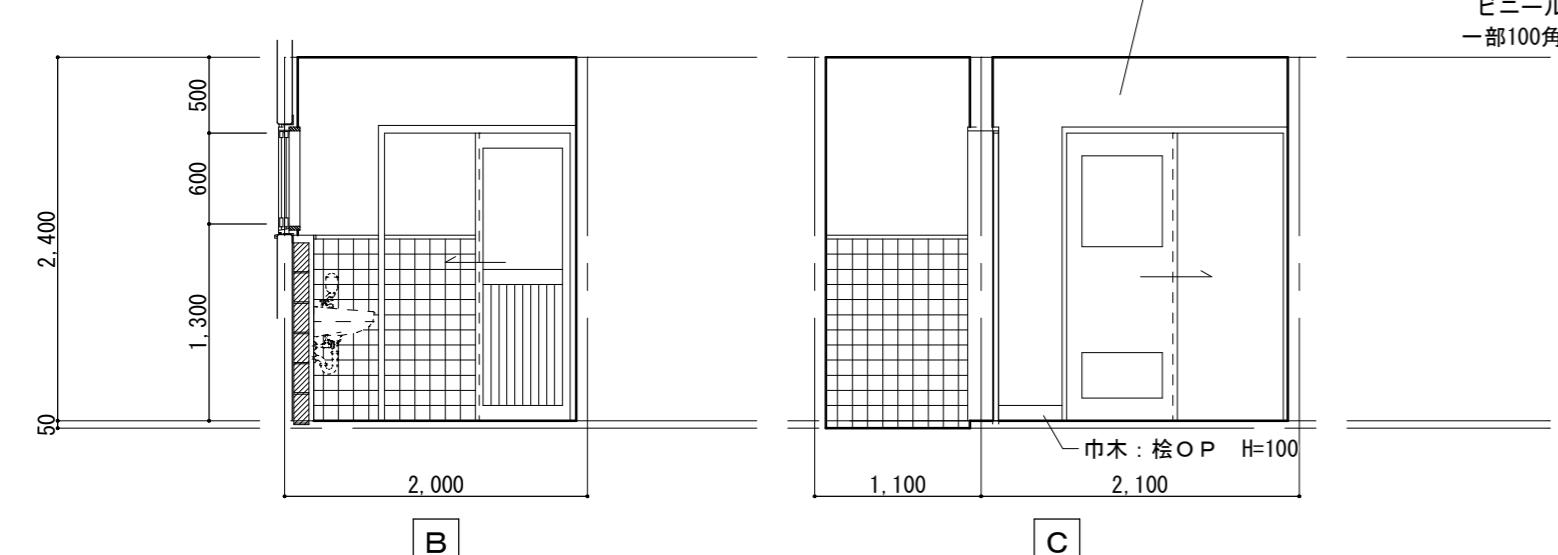

洗面・洗濯室 展開図 S=1/50

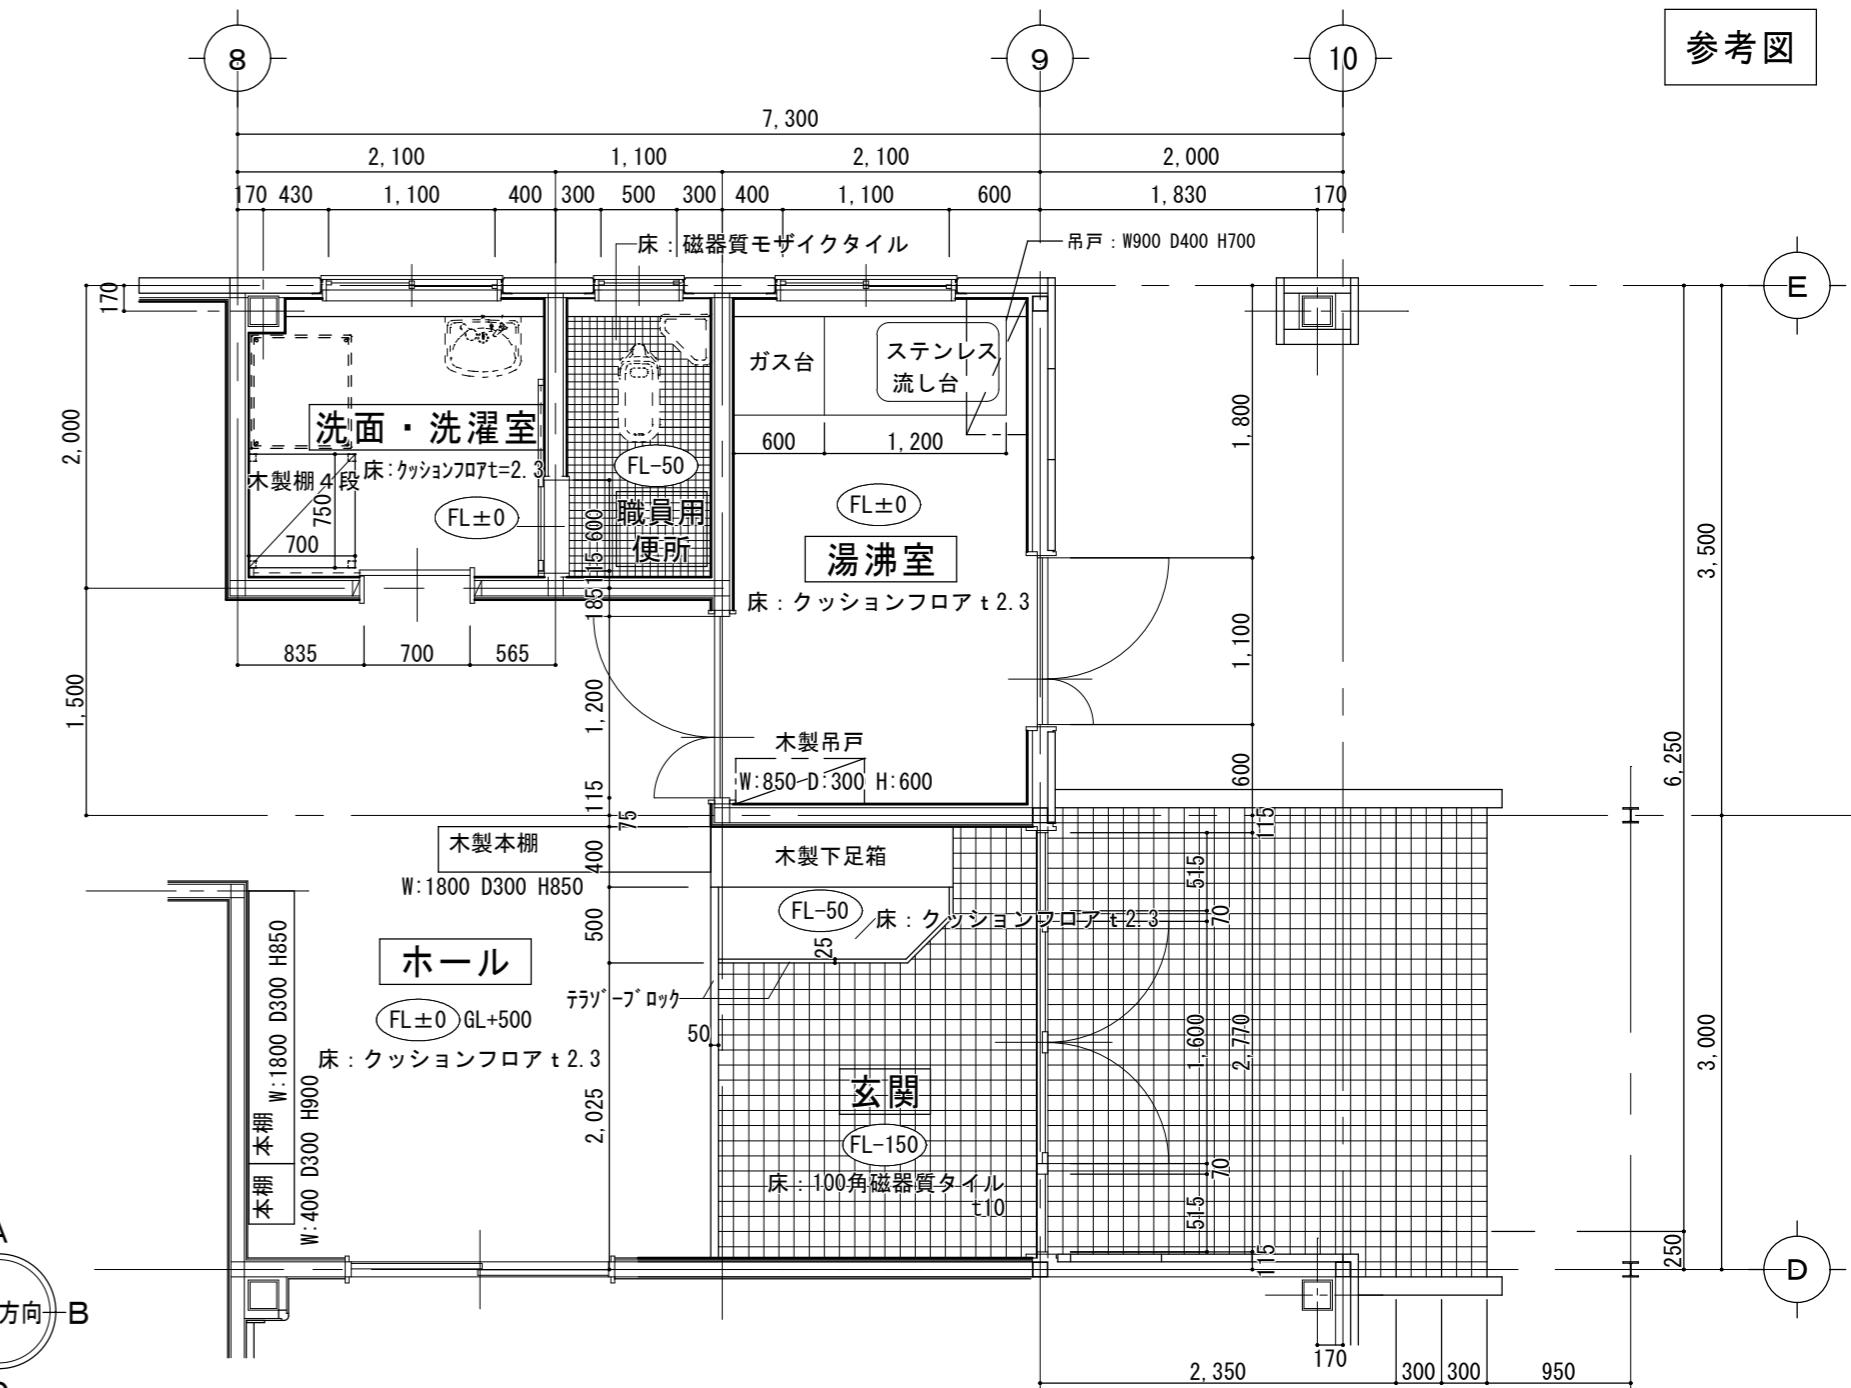


平面詳細図 S=1/50

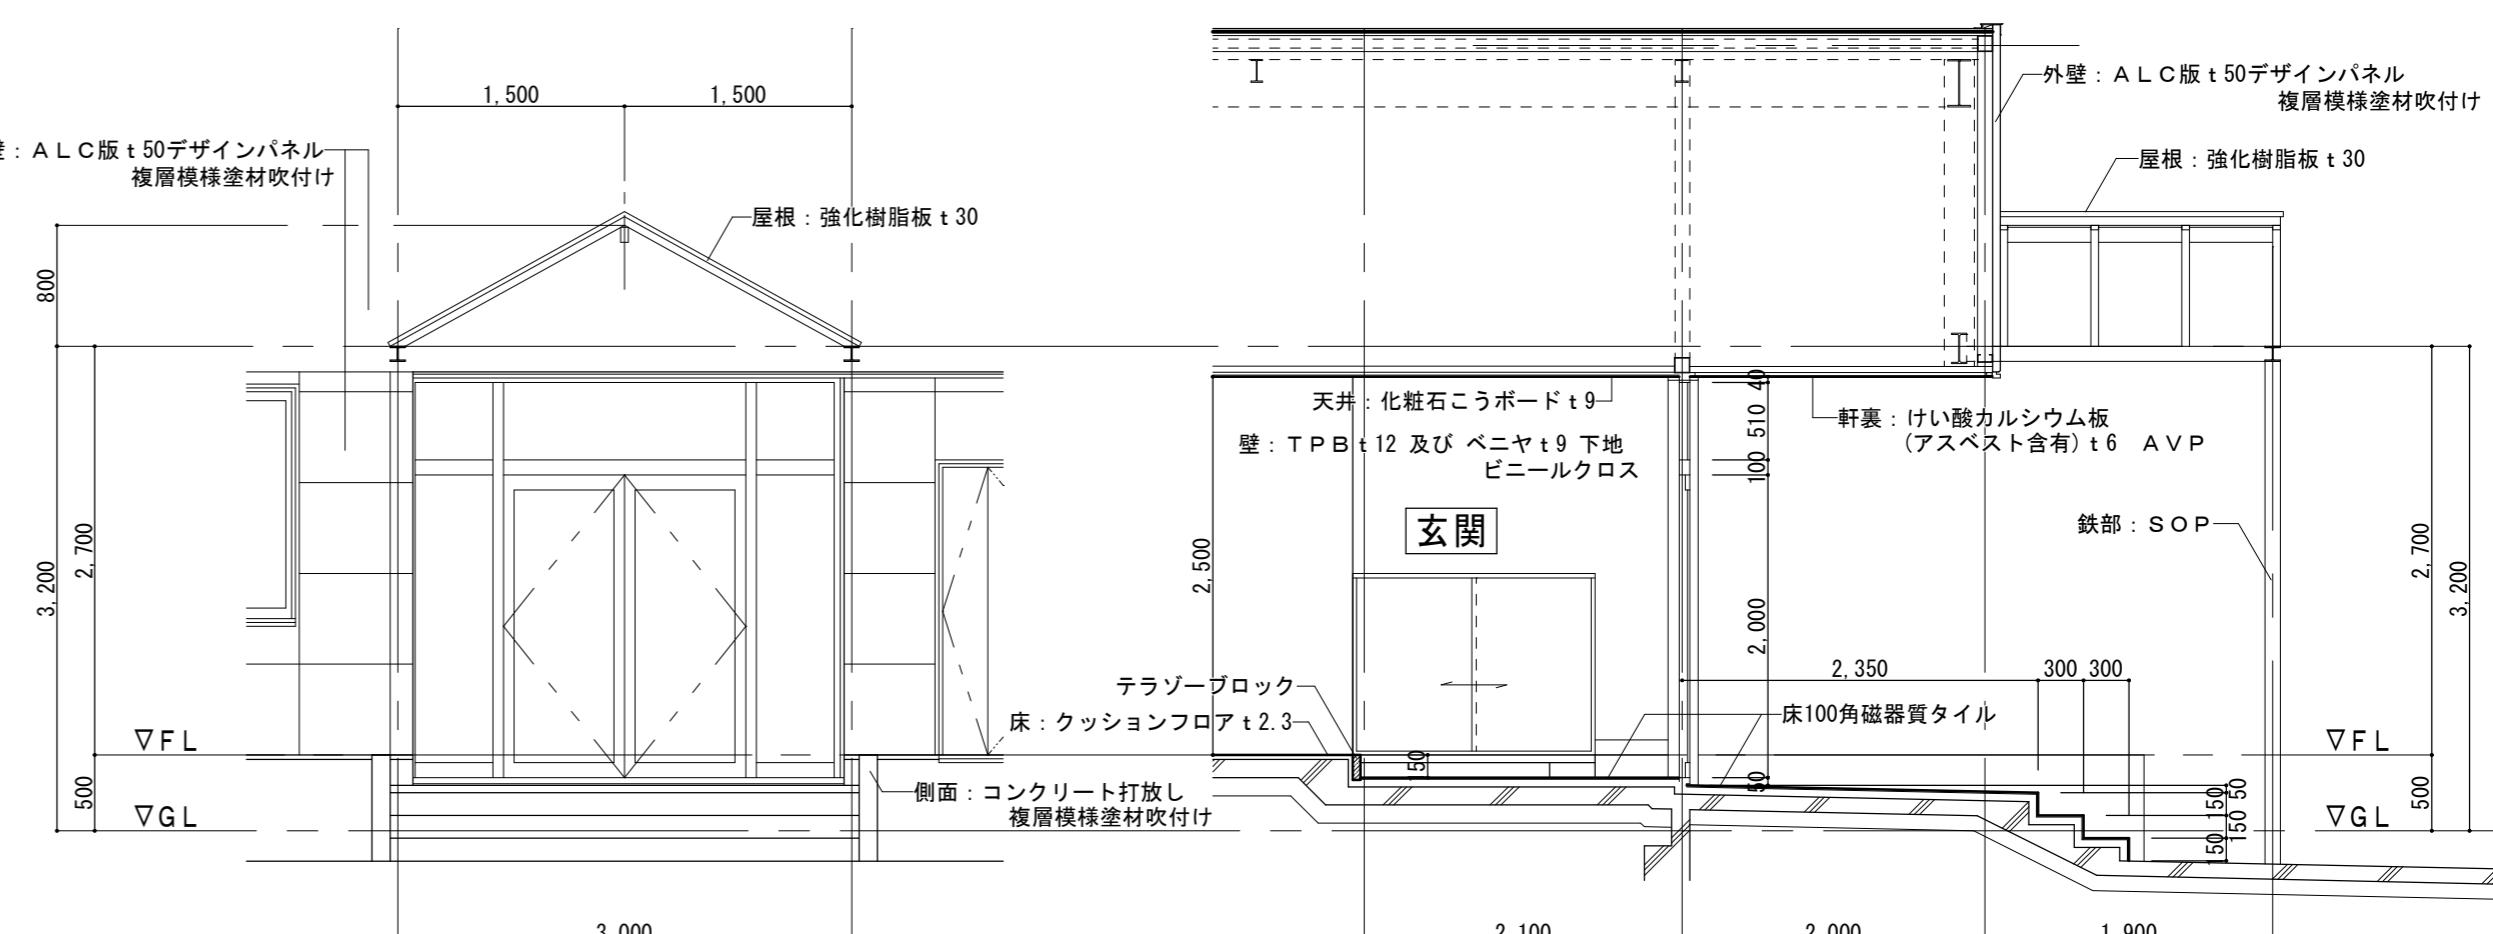




断面詳細図 S=1/50

断面詳細図 S=1/50

工事名／Title 津市芸濃保育園及び津市立椋本幼稚園解体工事	図面種別／Drawing 津市立椋本幼稚園 玄関・ホール・湯沸室・洗面・洗濯室 職員用便所 平面詳細図・展開図・断面詳細図	Check A - 29	No. 	 重企建築事務所 Jyuki Architectural Design Office 一級建築士事務所 三重県知事登録第1-300号 一級建築士国土交通大臣登録第167163号 山田 裕治
S=1/50	縮尺／Scale 原図:A2 日付／Date			



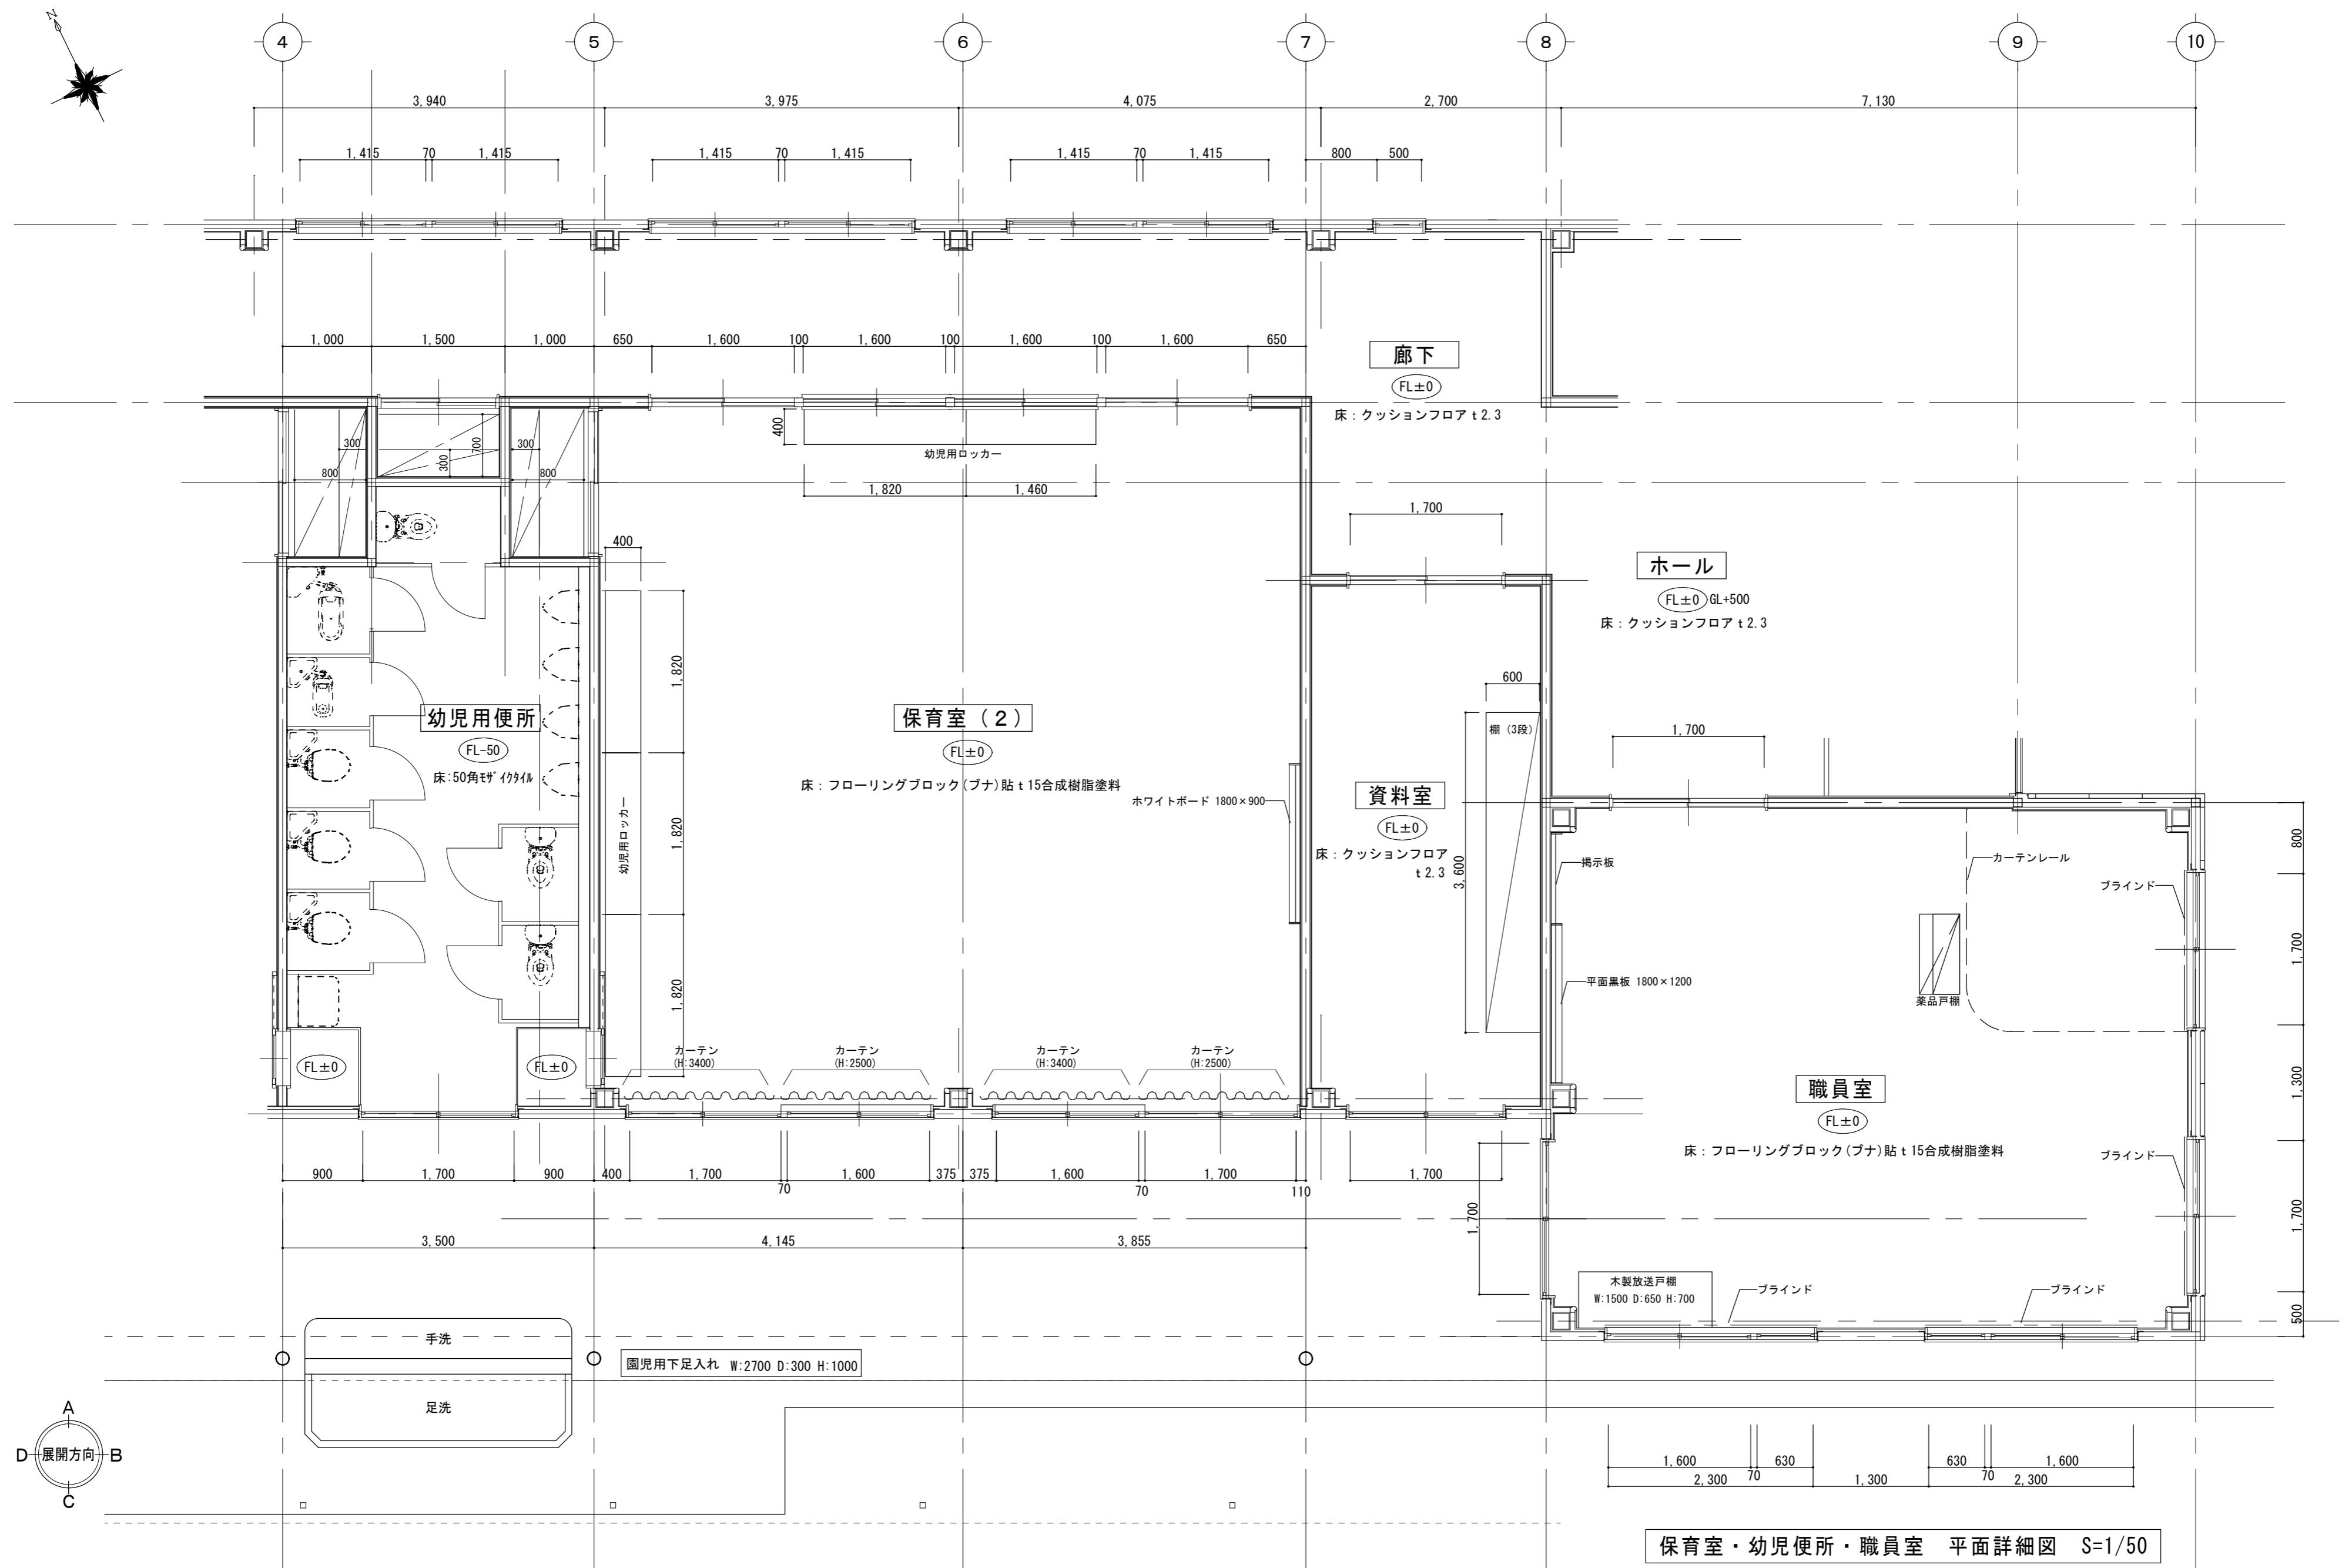


工事名/Title	津市立椋本幼稚園 保育室(2)・幼稚用便所・職員室 ・資料室・廊下・平面詳細図		Check	No.	会員会社 重企建築事務所 Jyuki Architectural Design Office
津市芸濃保育園及び津市立椋本幼稚園解体工事	縮尺/Scale	原図:A2 S=1/50	A-30		一級建築士事務所 三重県知事登録第1-300号 一級建築士国土交通省大臣登録第167163号 山田 裕治

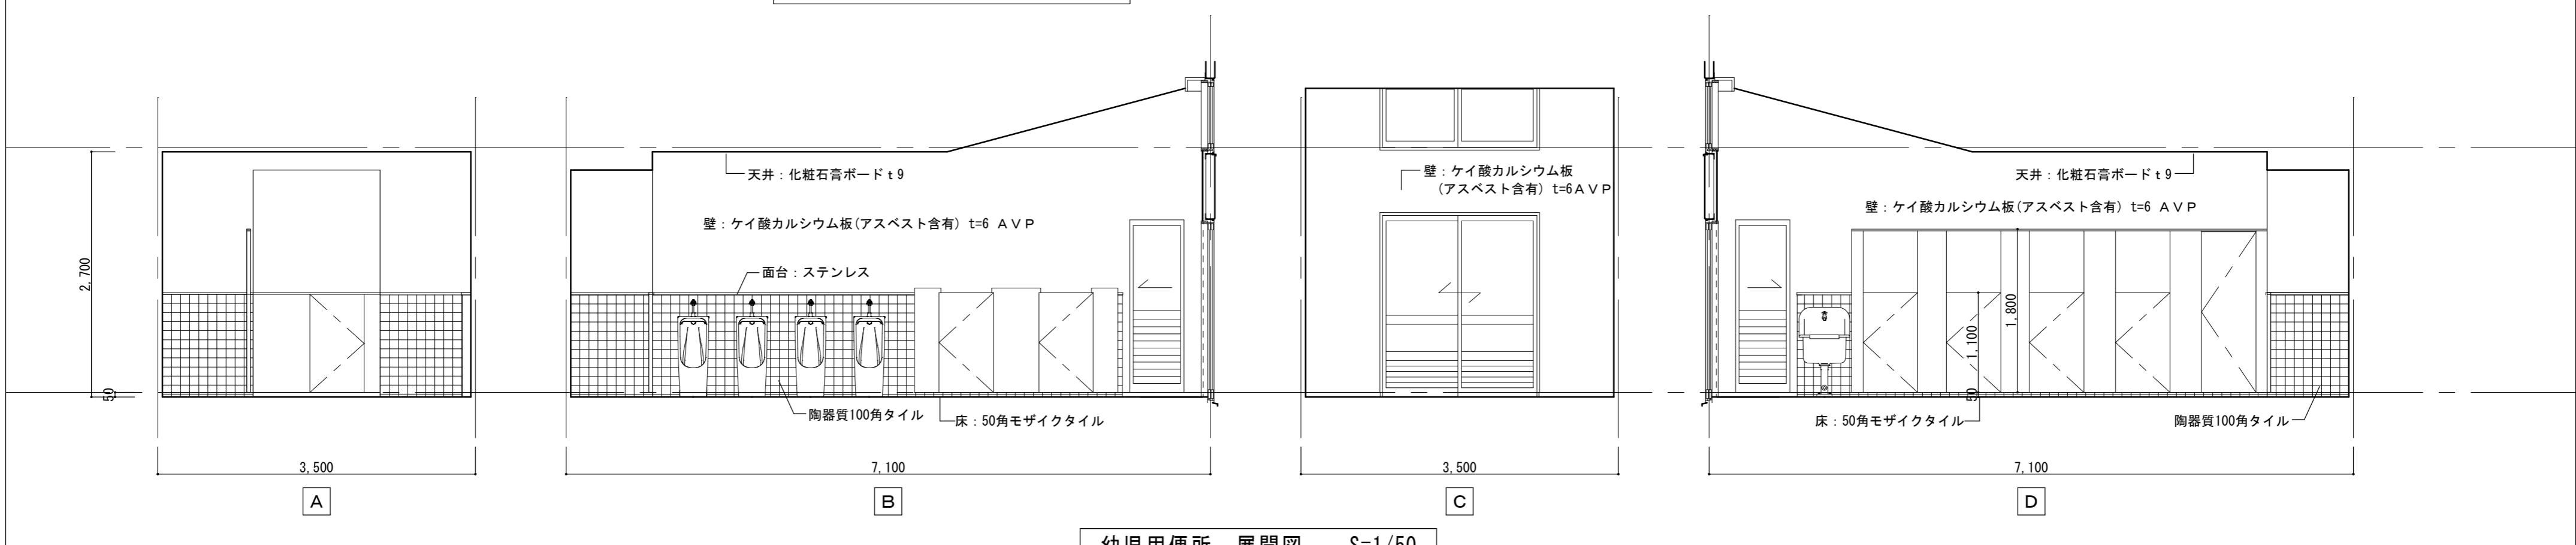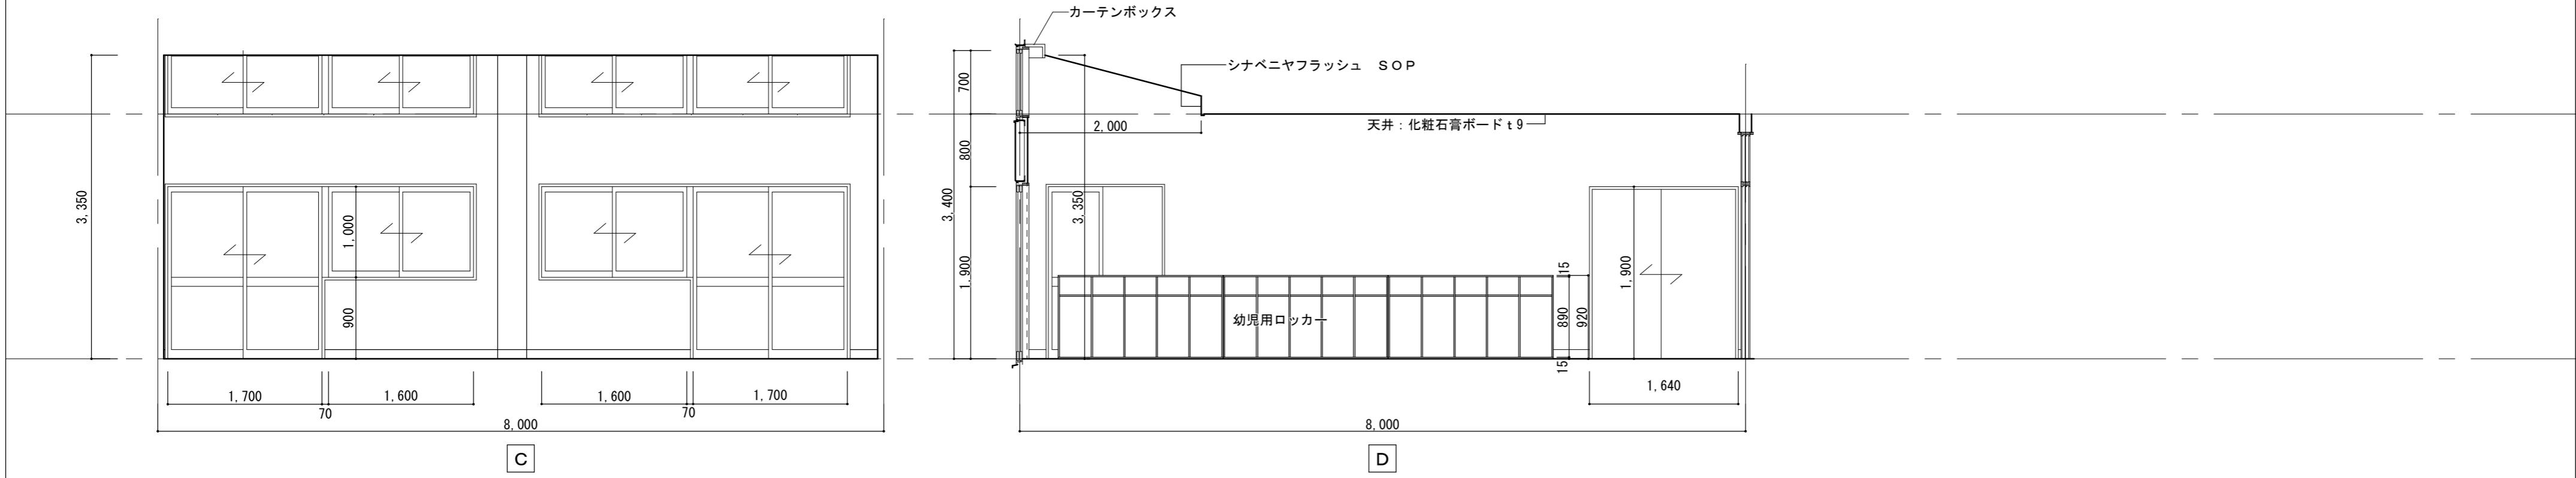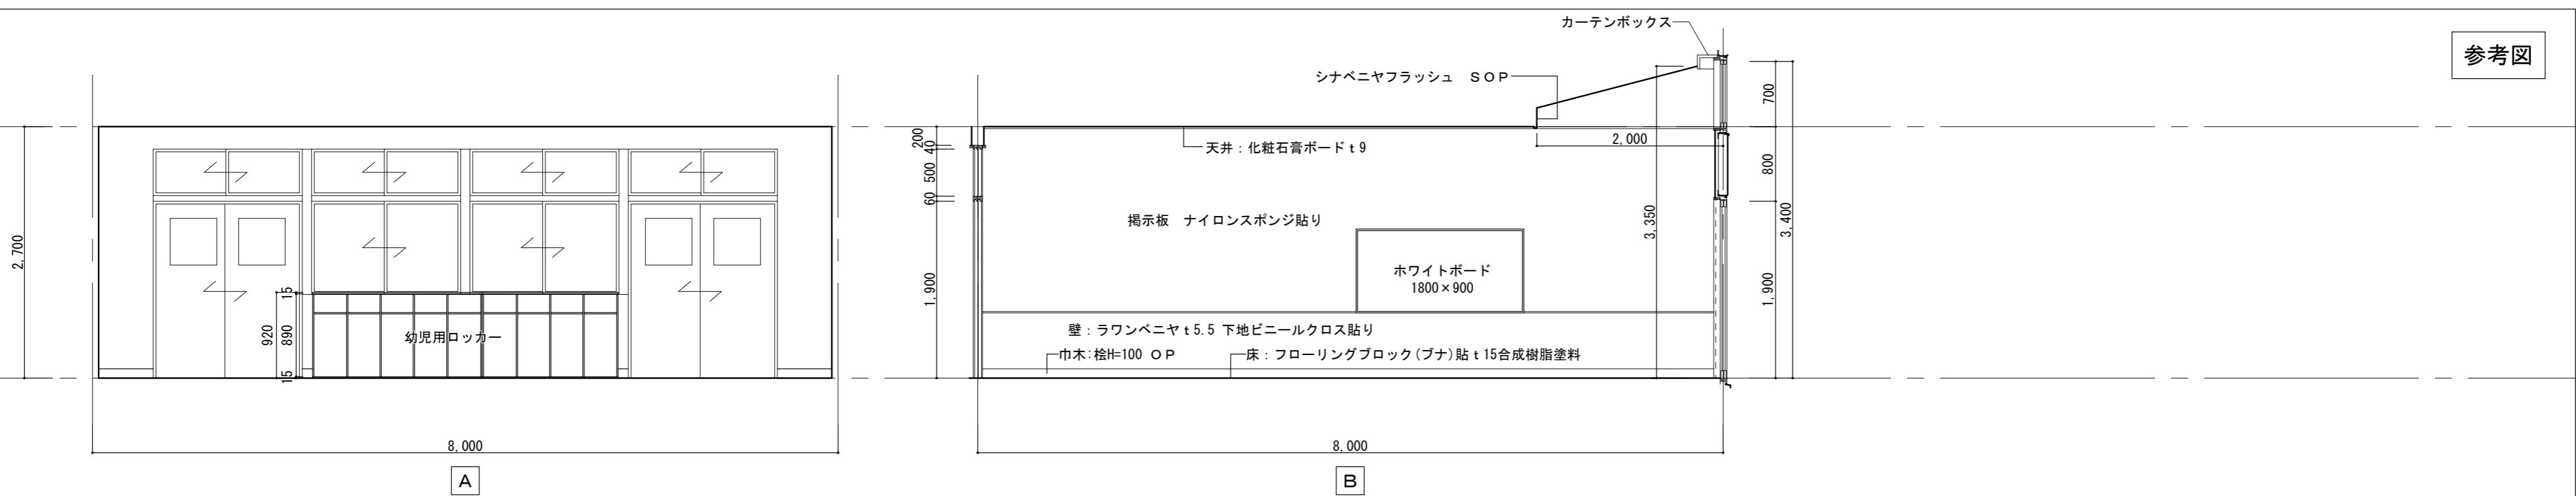


工事名/Title	図面種別/ Drawing	Check	No.	会員会社 重企建築事務所 Jyuki Architectural Design Office
津市芸濃保育園及び津市立椋本幼稚園解体工事	津市立椋本幼稚園 保育室・幼児用便所 展開図 縮尺/Scale 原図:A2 S=1/50	A - 31		一級建築士事務所 三重県知事登録第1-300号 一級建築士国土交通省大臣登録第167163号 山田 裕治


参考図

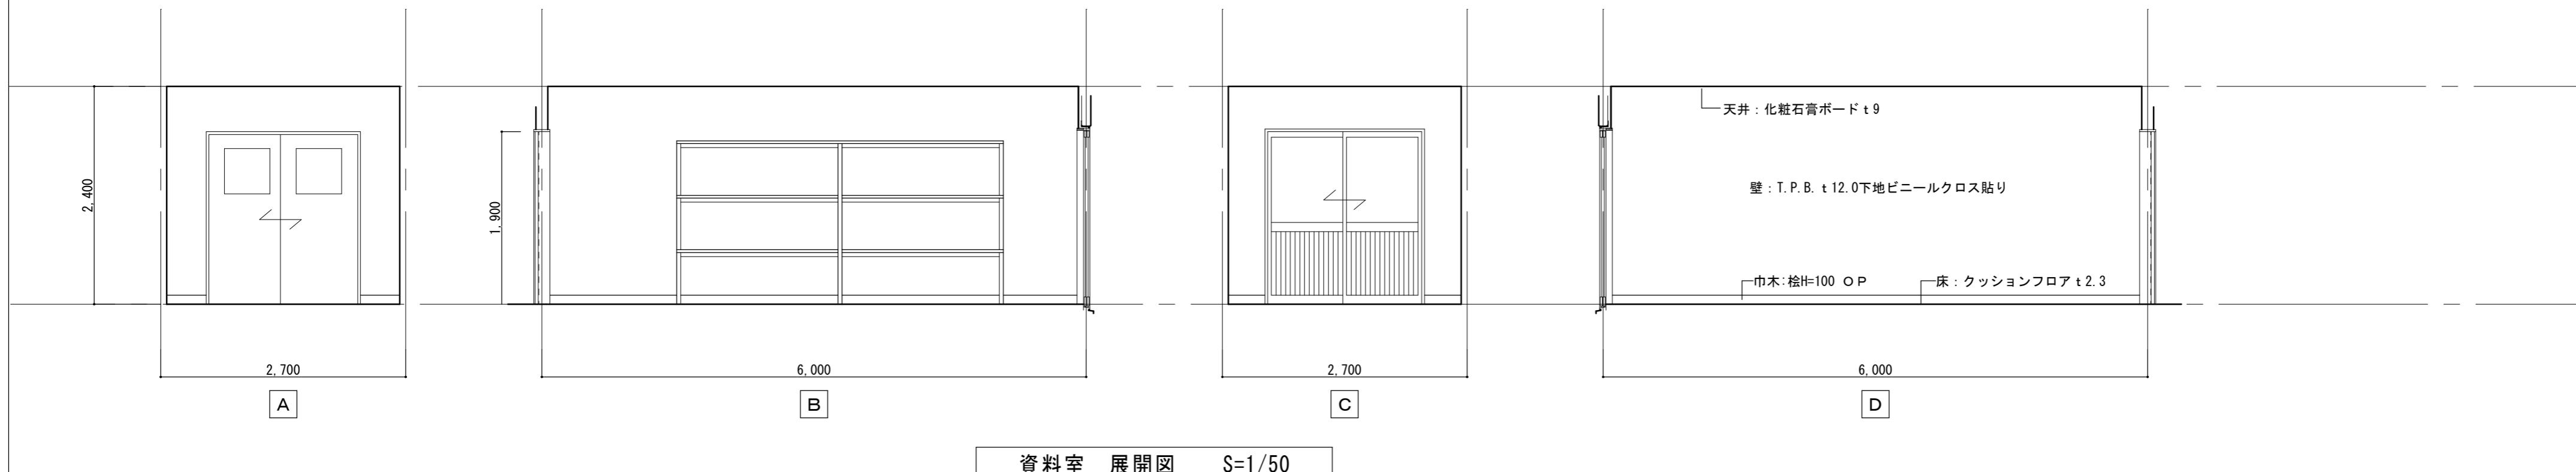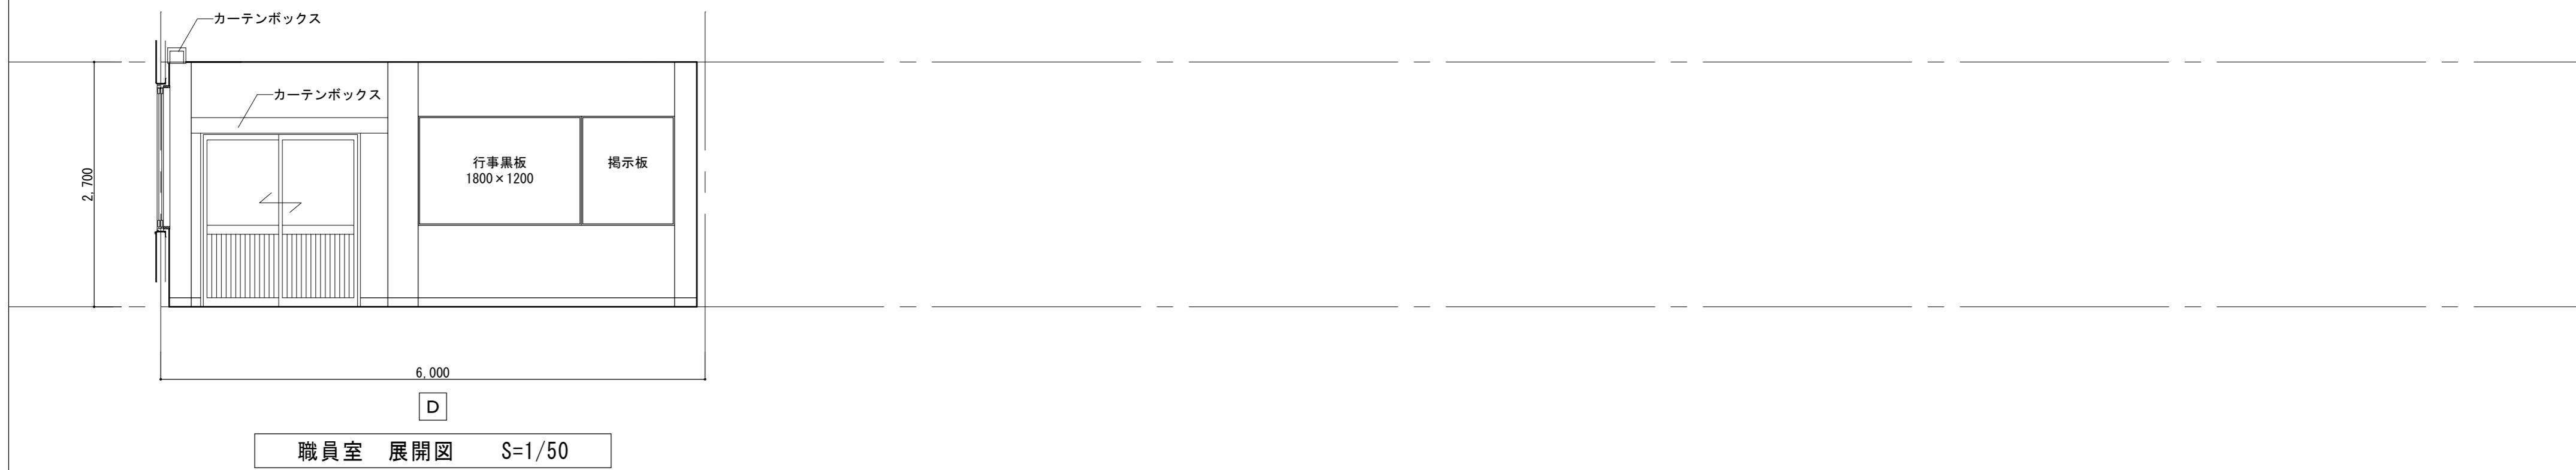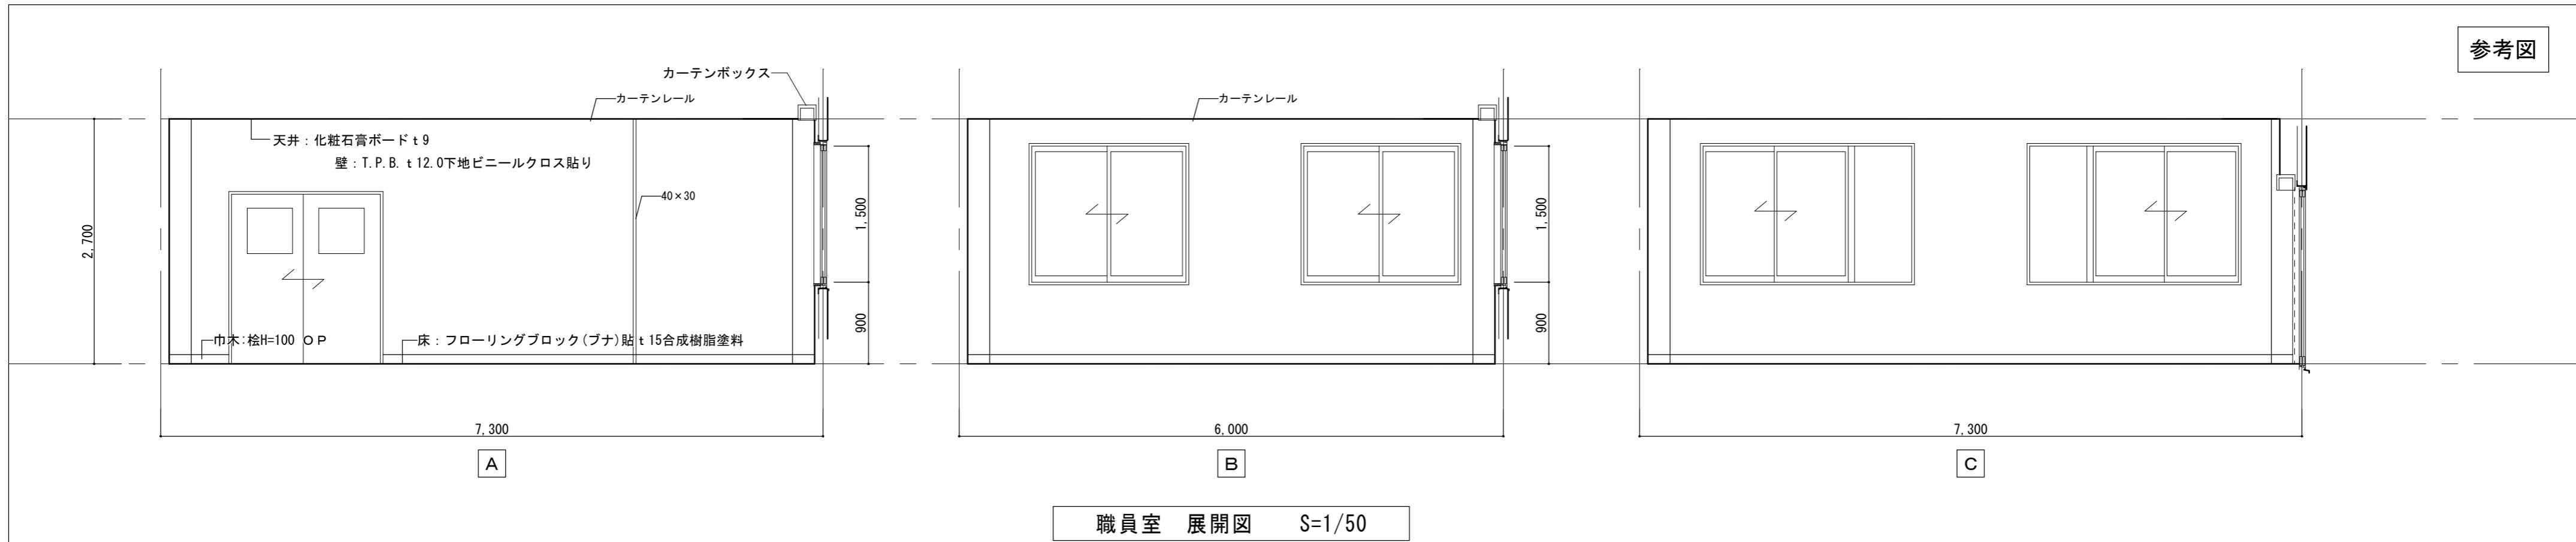


工事名 / Title	図面種別 / Drawing	Check	No.	会員会社 重企建築事務所 Jyuki Architectural Design Office
津市芸濃保育園及び津市立椋本幼稚園解体工事	津市立椋本幼稚園 職員室・資料室 展開図	A - 32		一級建築士事務所 三重県知事登録第1-300号 一級建築士国土交通省大臣登録第167163号 山田 裕治

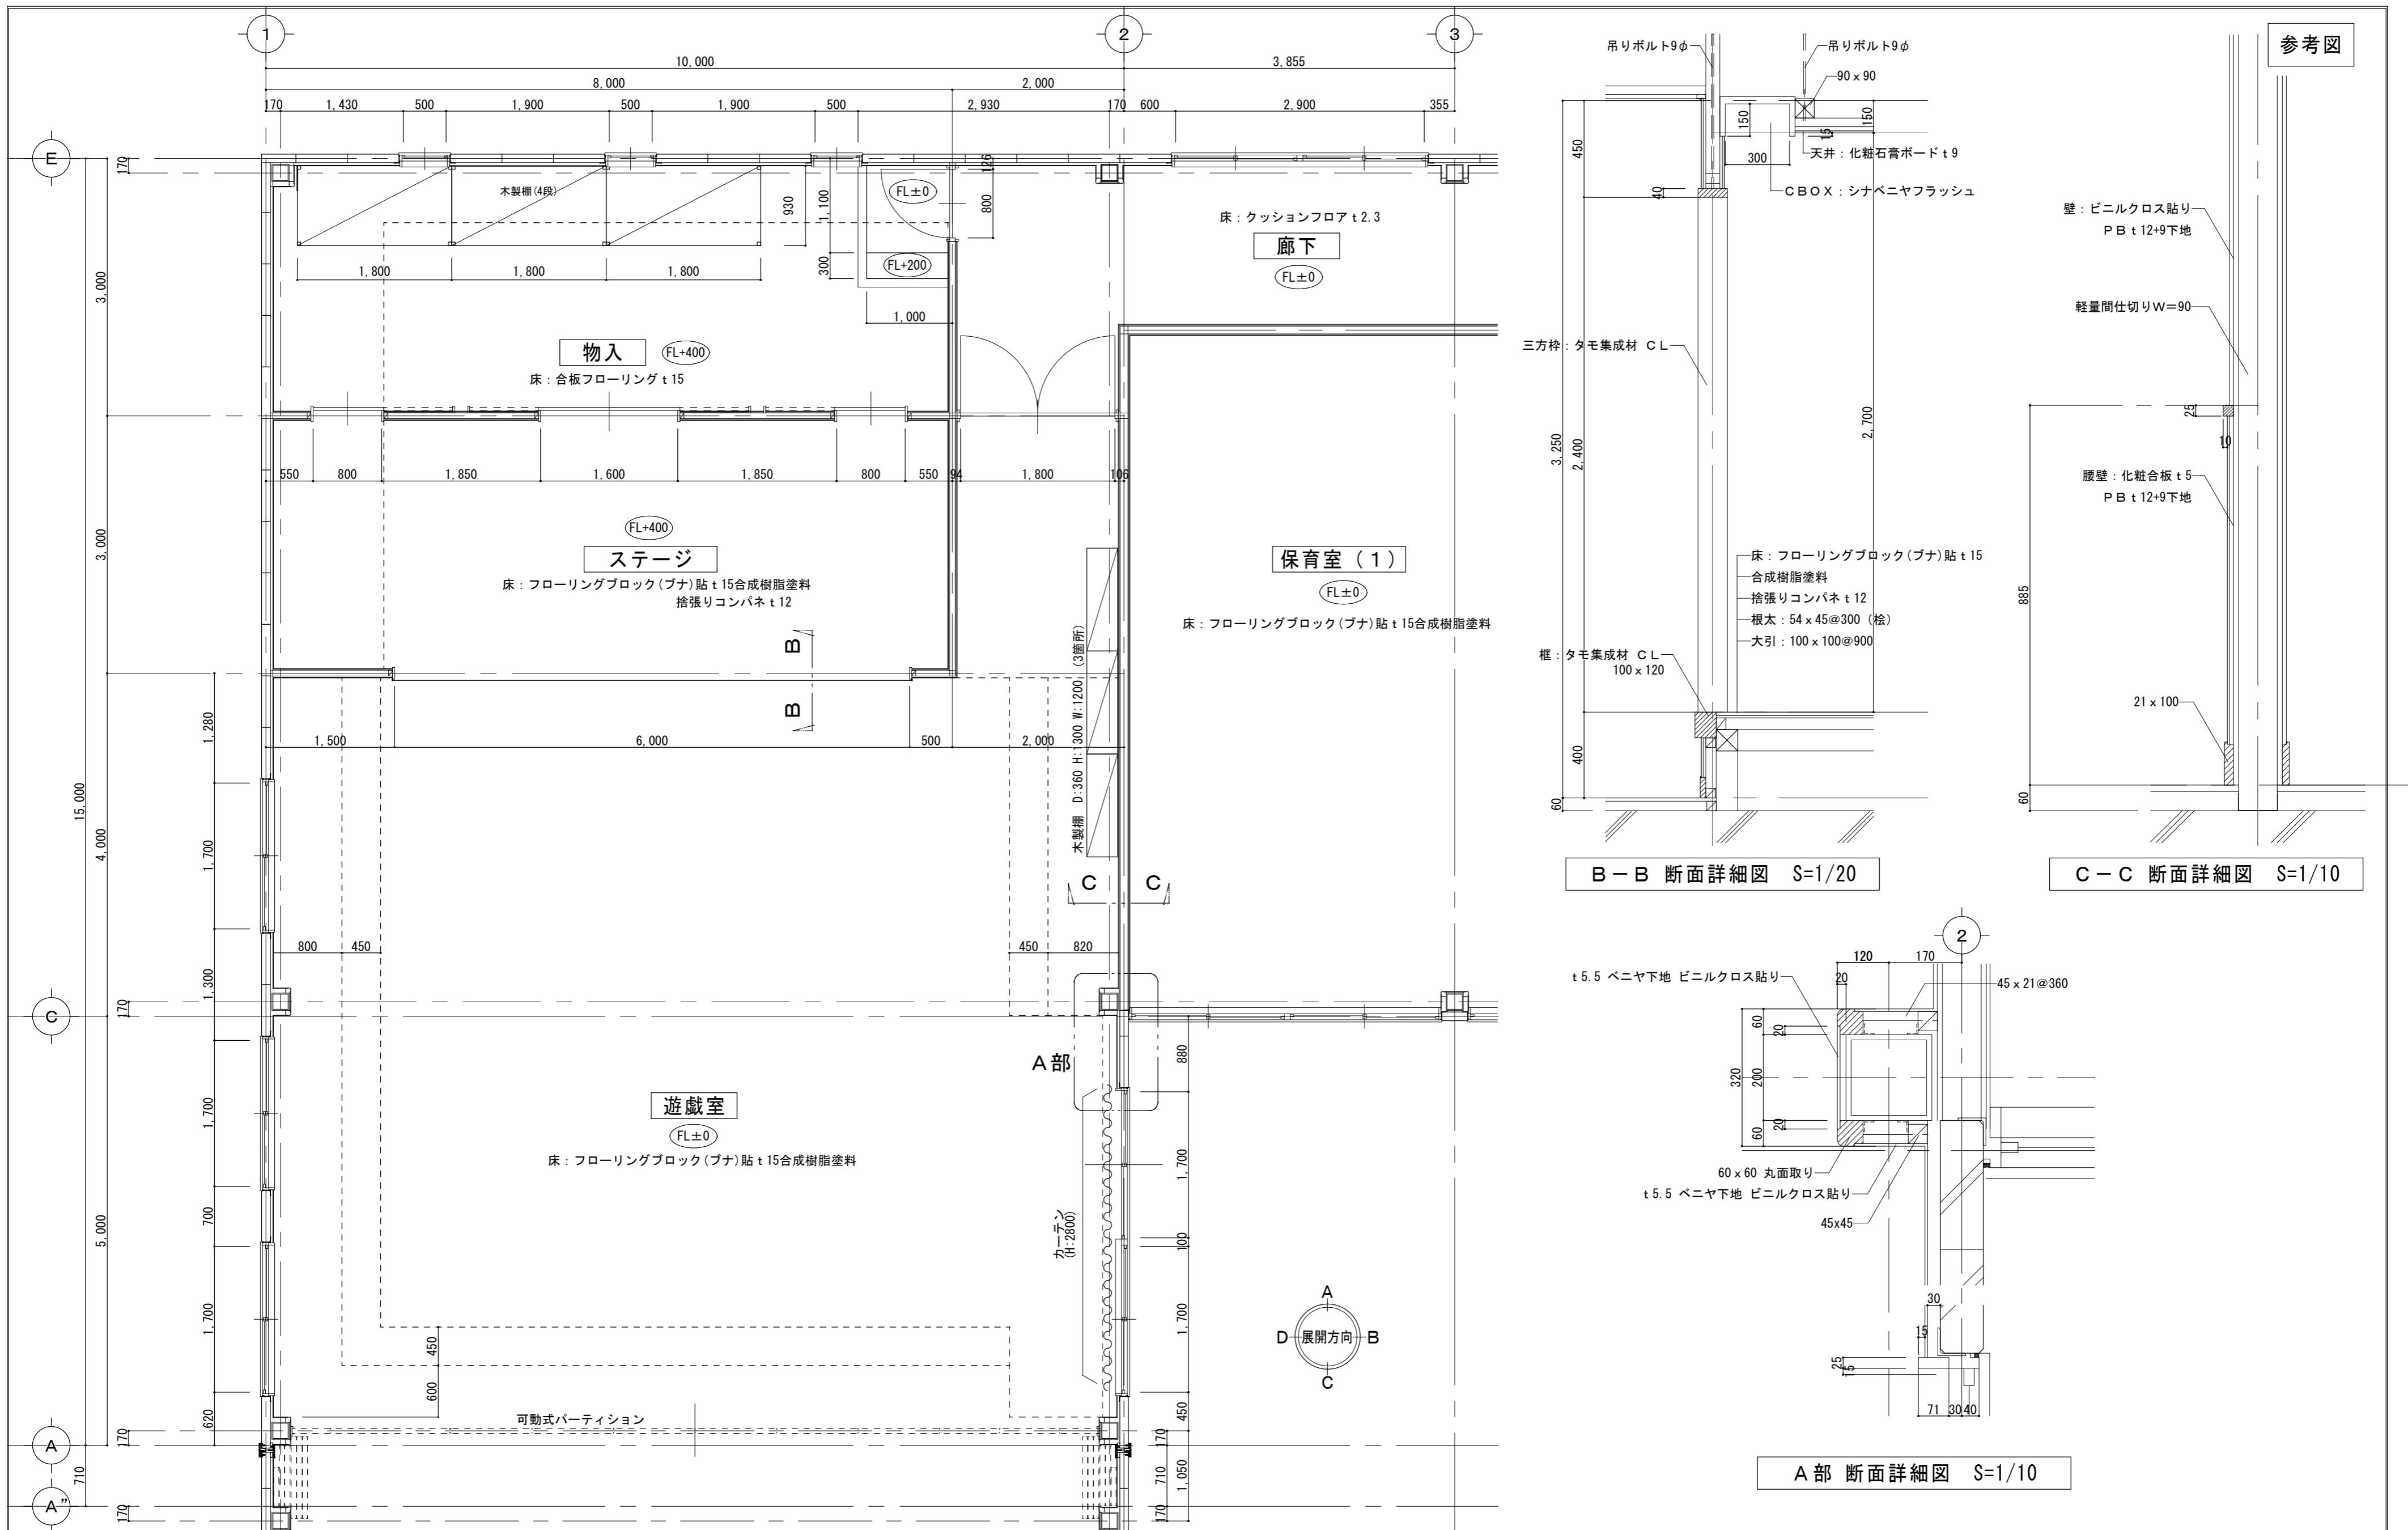


参考図

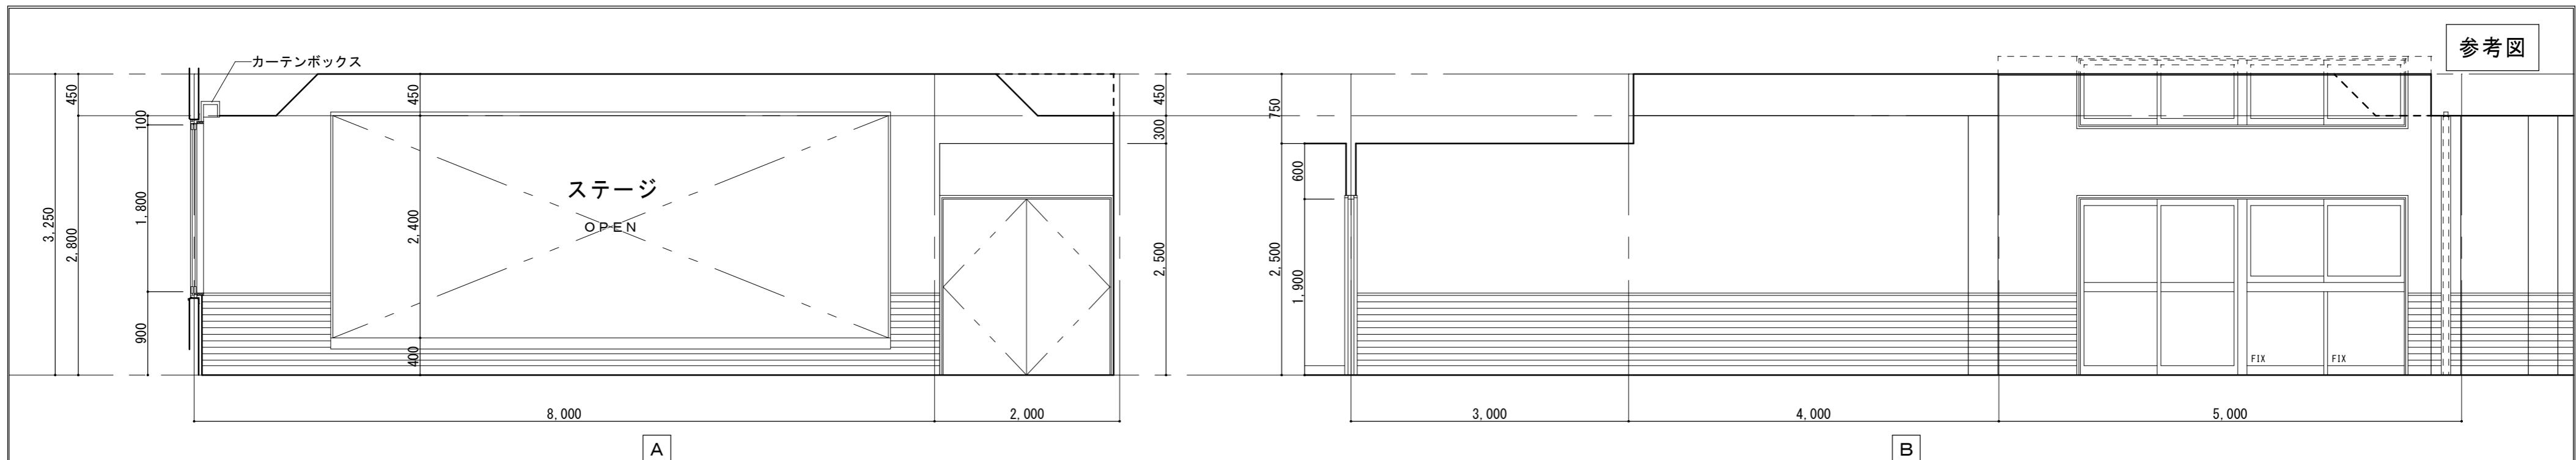


遊戯室 展開図 S=1/50

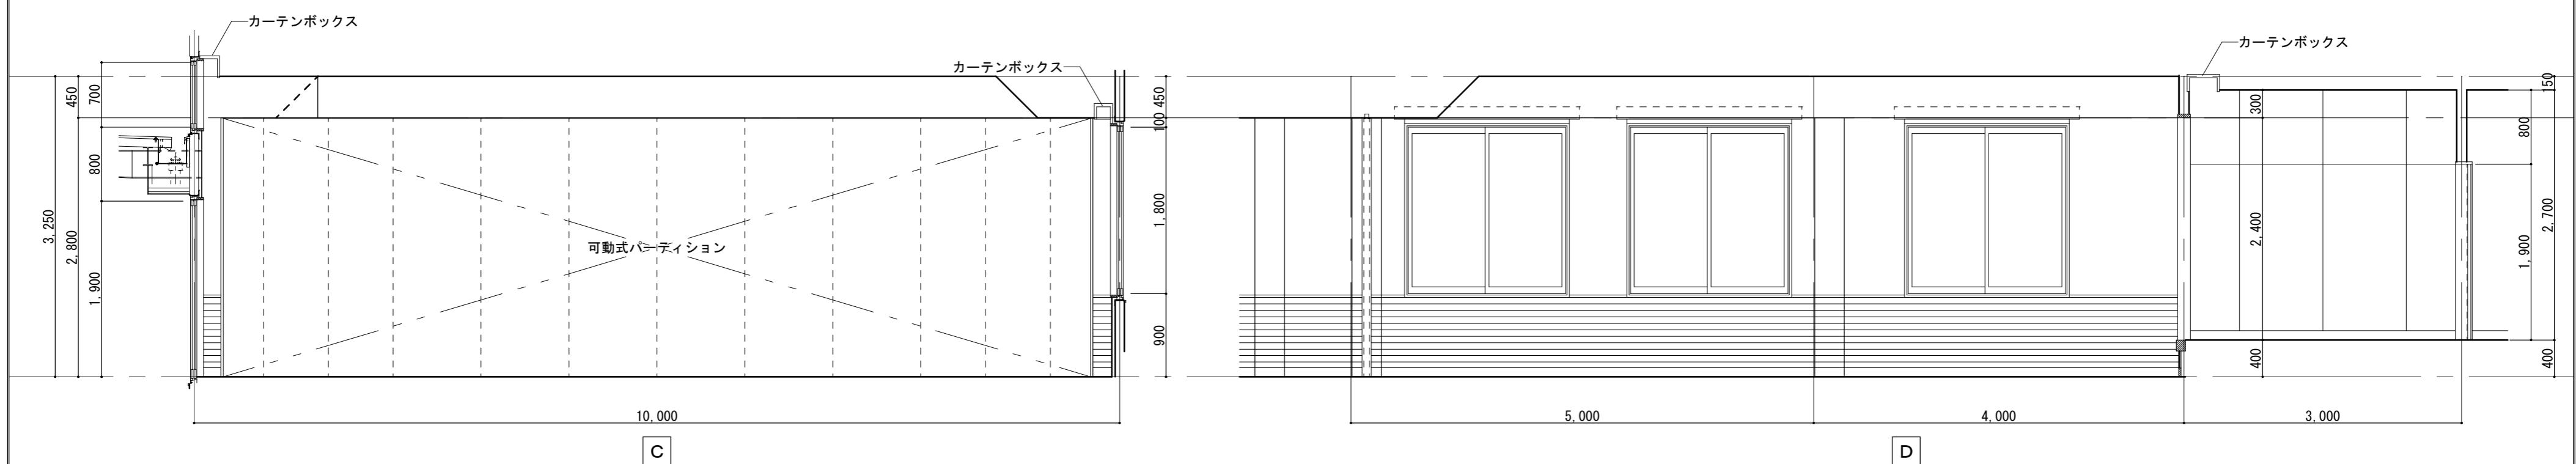


遊戯室 展開図 S=1/50

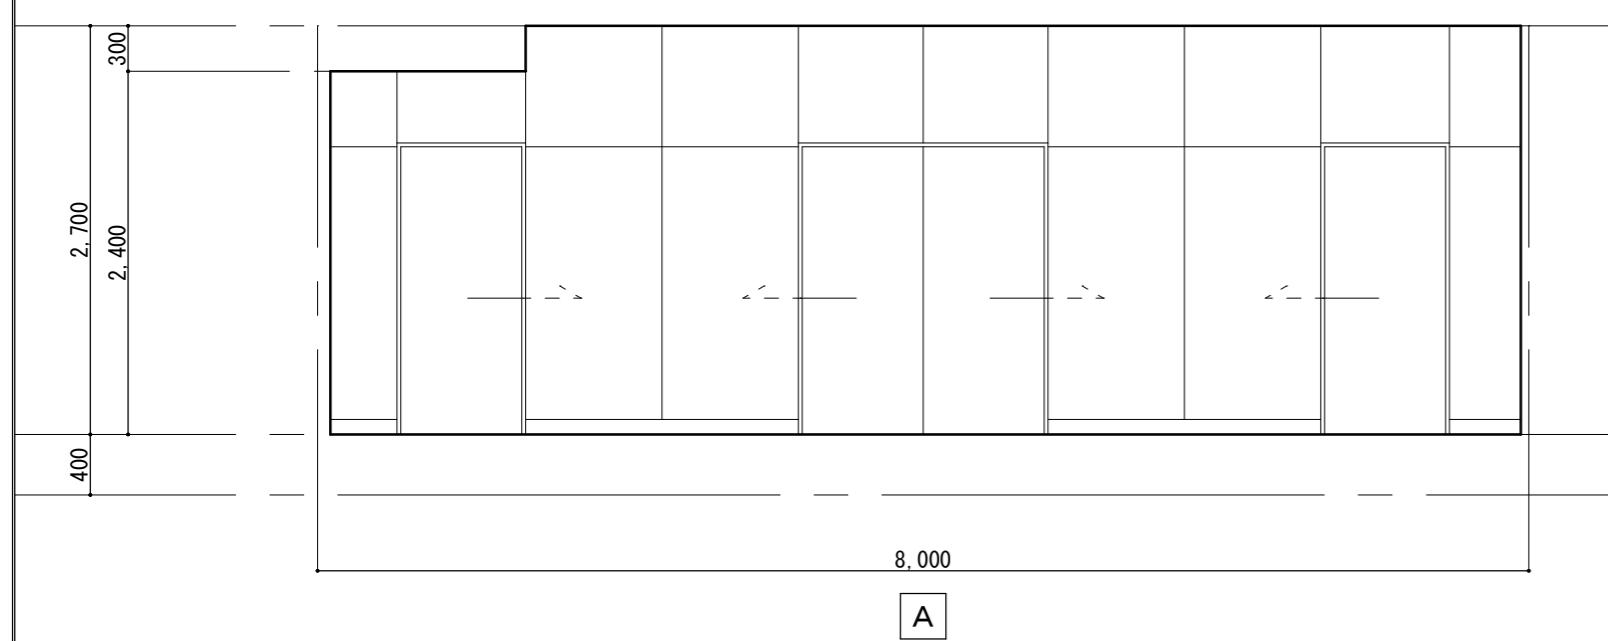

ステージ 展開図 S=1/50

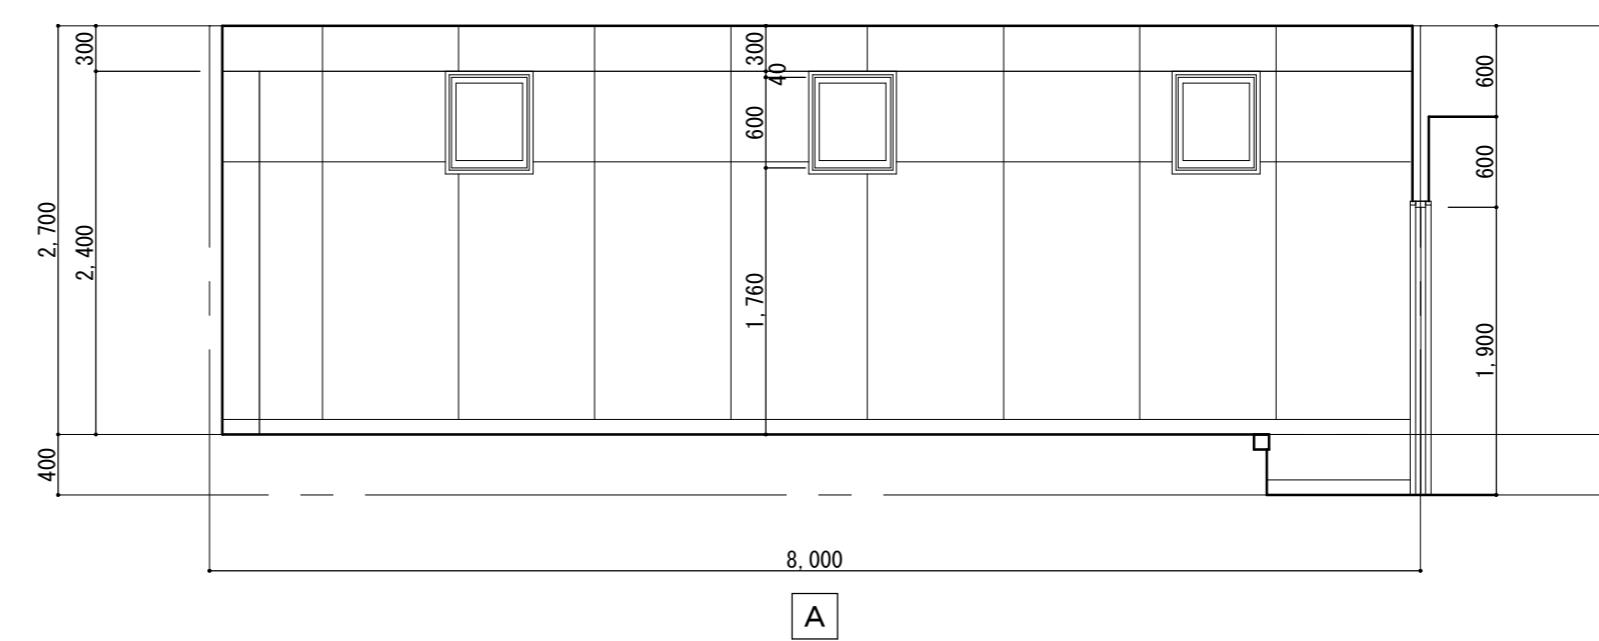


物入 展開図 S=1/50

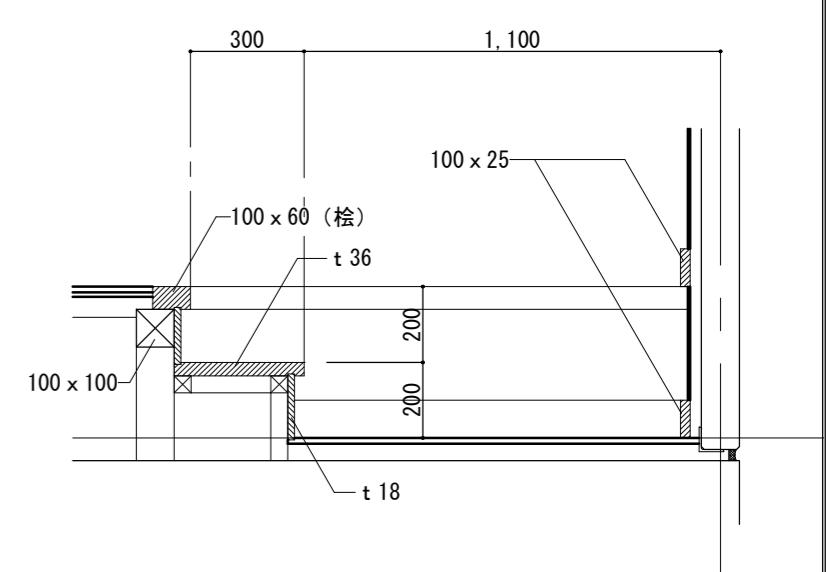


物入階段 詳細図 S=1/20


工事名／Title	津市立棕本幼稚園 遊戯室・物入 展開図	Check	No.	会員会社 重企建築事務所 Jyuki Architectural Design Office
津市芸濃保育園及び津市立棕本幼稚園解体工事	縮尺／Scale 原図:A2 S=1/50、20	日付／Date	A - 34	一級建築士事務所 三重県知事登録第1-300号 一級建築士国土交通大臣登録第167163号 山田 裕治

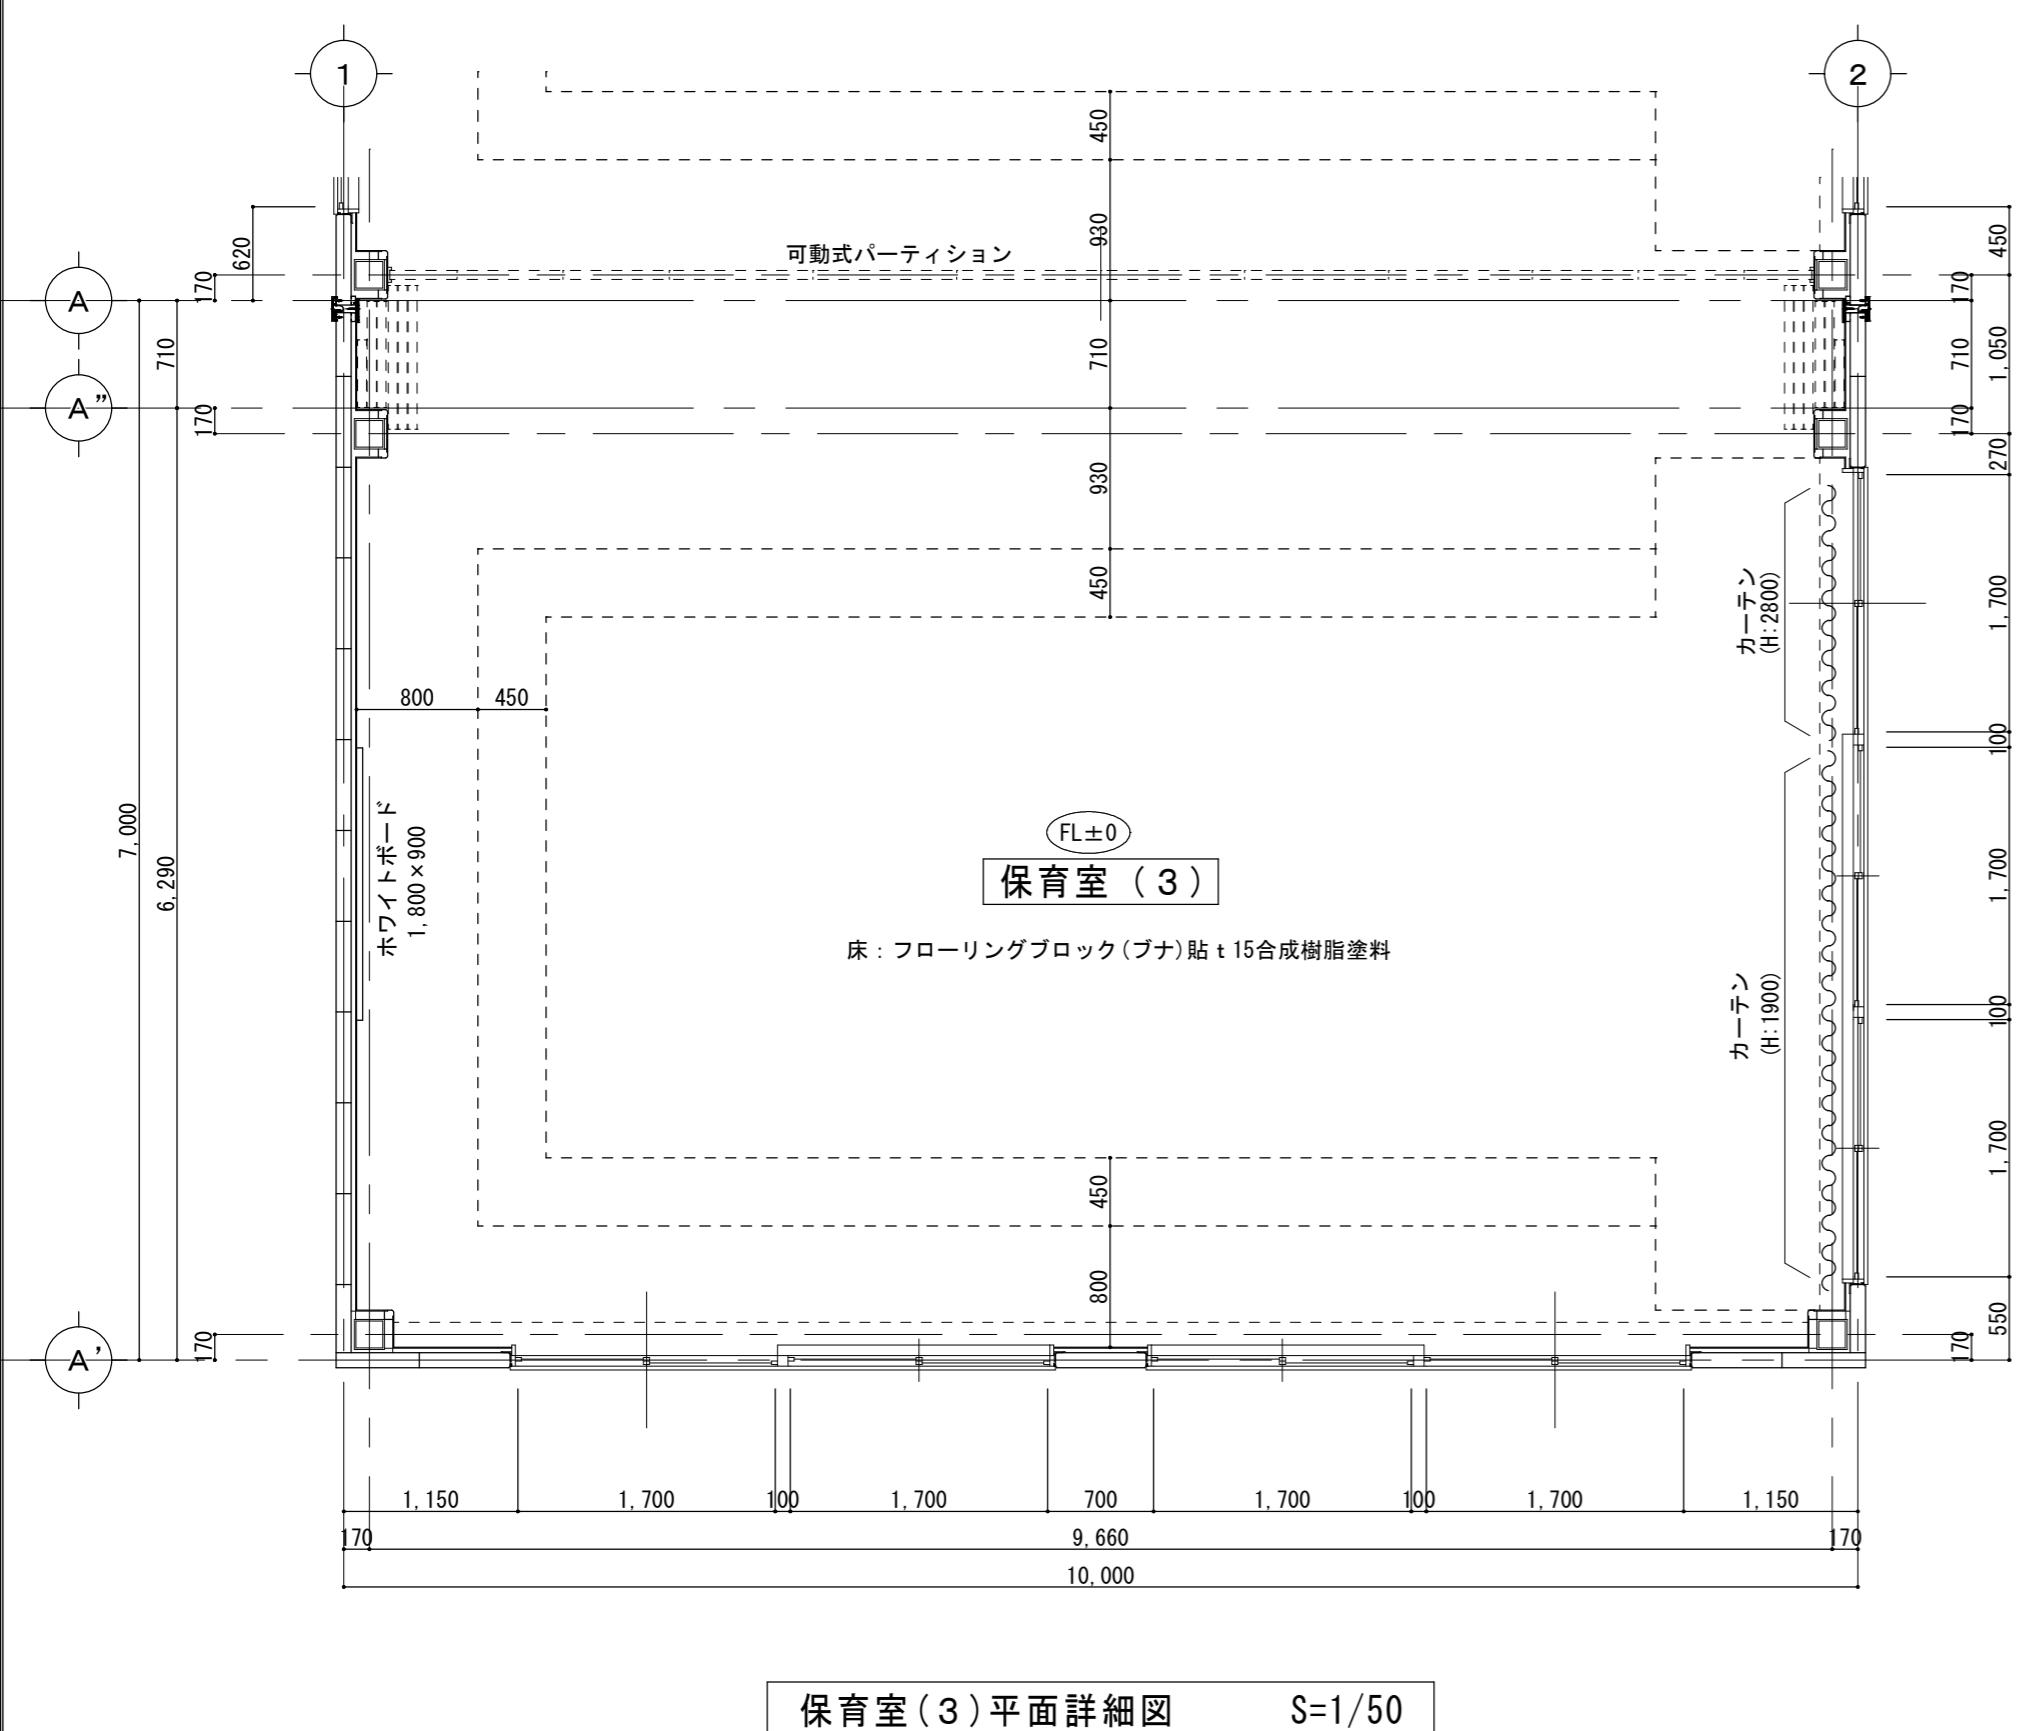

保育室(3)平面詳細図 S=1/50

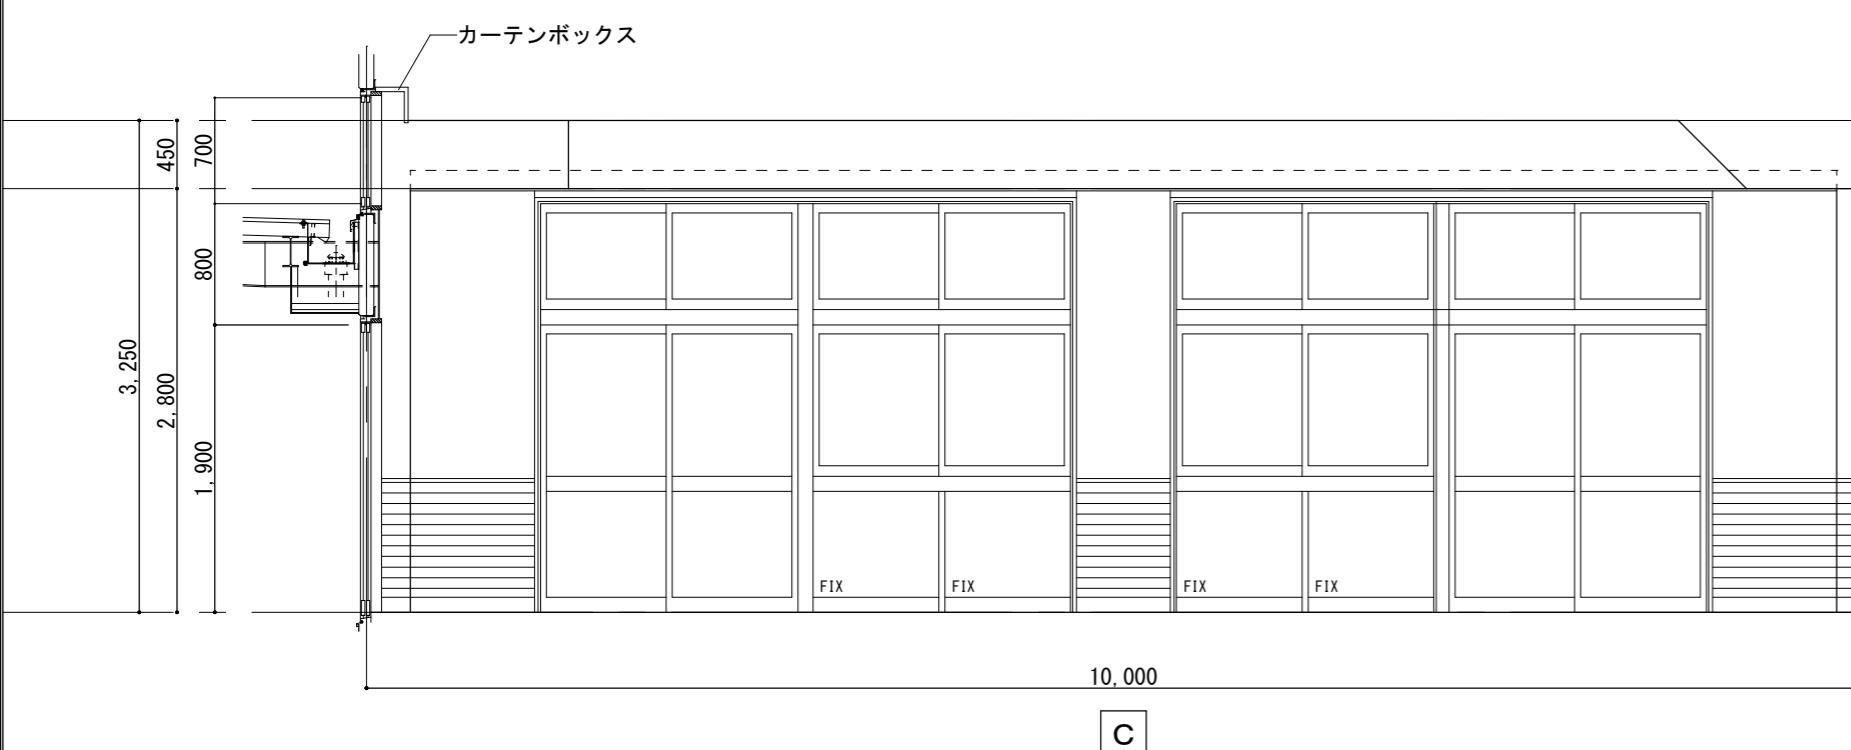

保育室(3)展開図 S=1/50

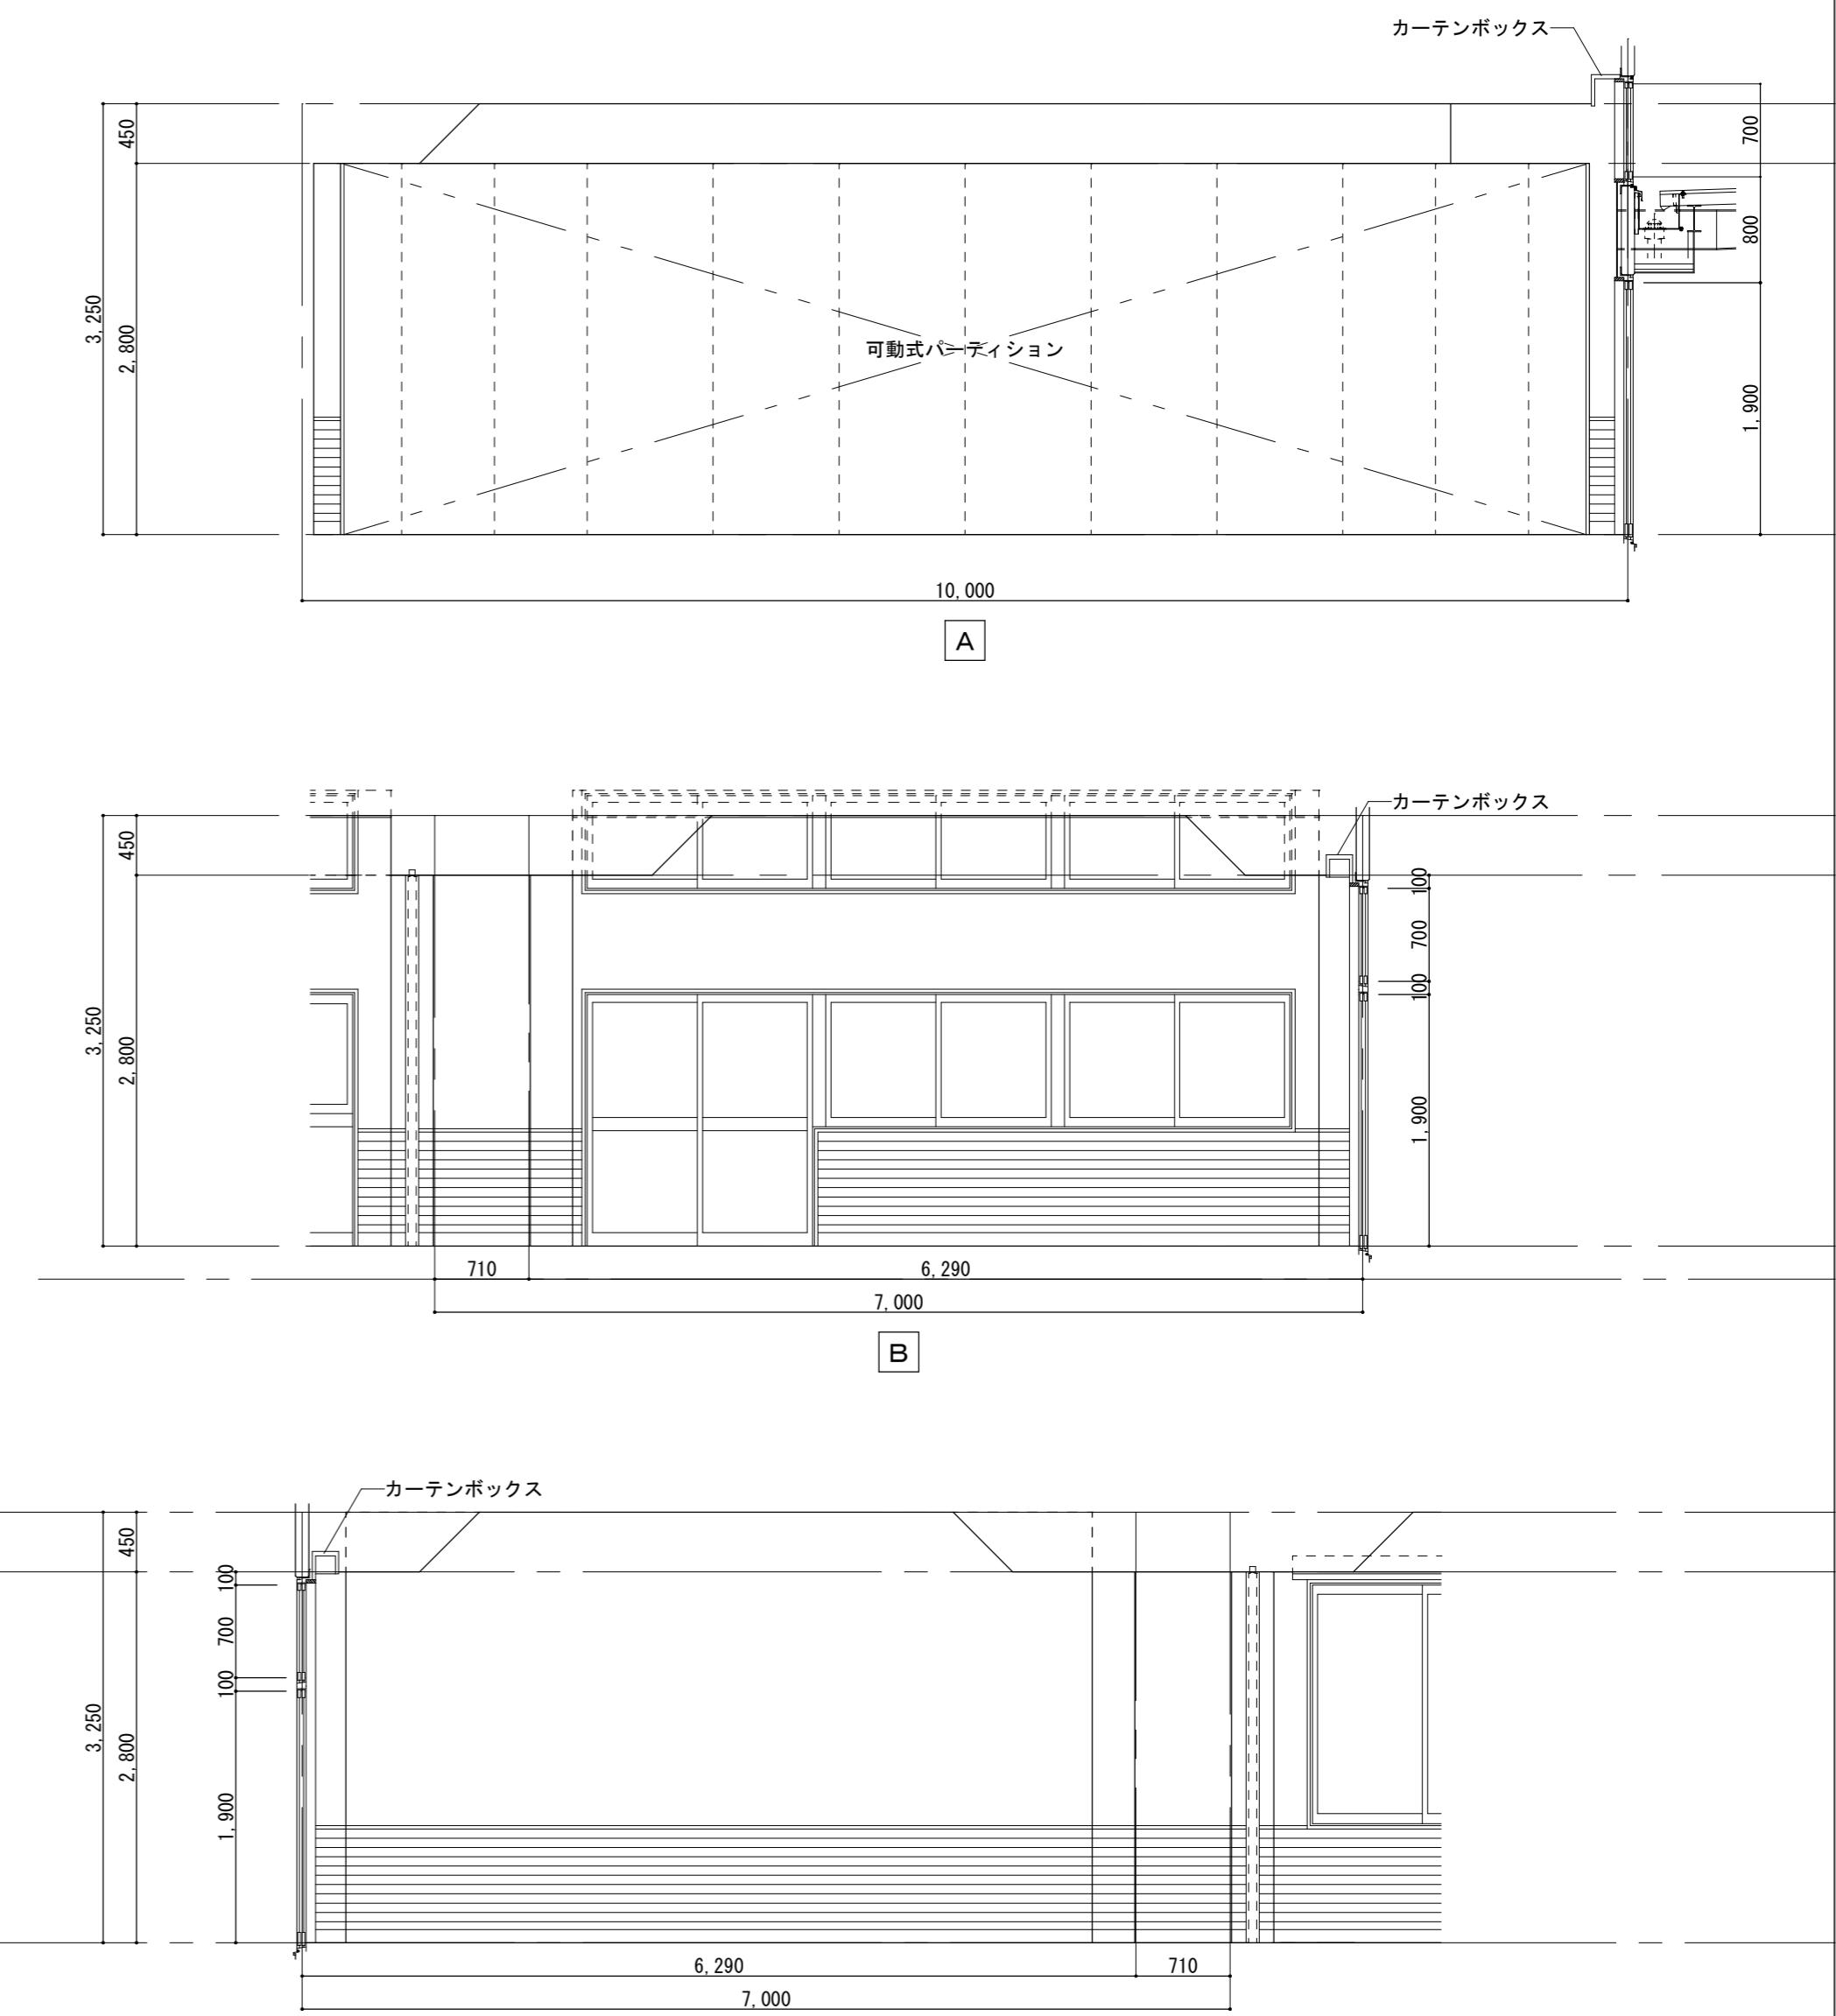

図面種別／Drawing

工事名／Title

図面種別／Drawing 津市立椋本幼稚園

保育室(3) 平面詳細図・展開図


縮尺／Scale 原図：A2 日付／Date

No.
A - 3

合資会社 重企建築事務所


Jyuki Architectural Design Office
一級建築士事務所 三重県知事登録第1-300号
一級建築士国土交通大臣登録第167163号 山田 裕治

参考図

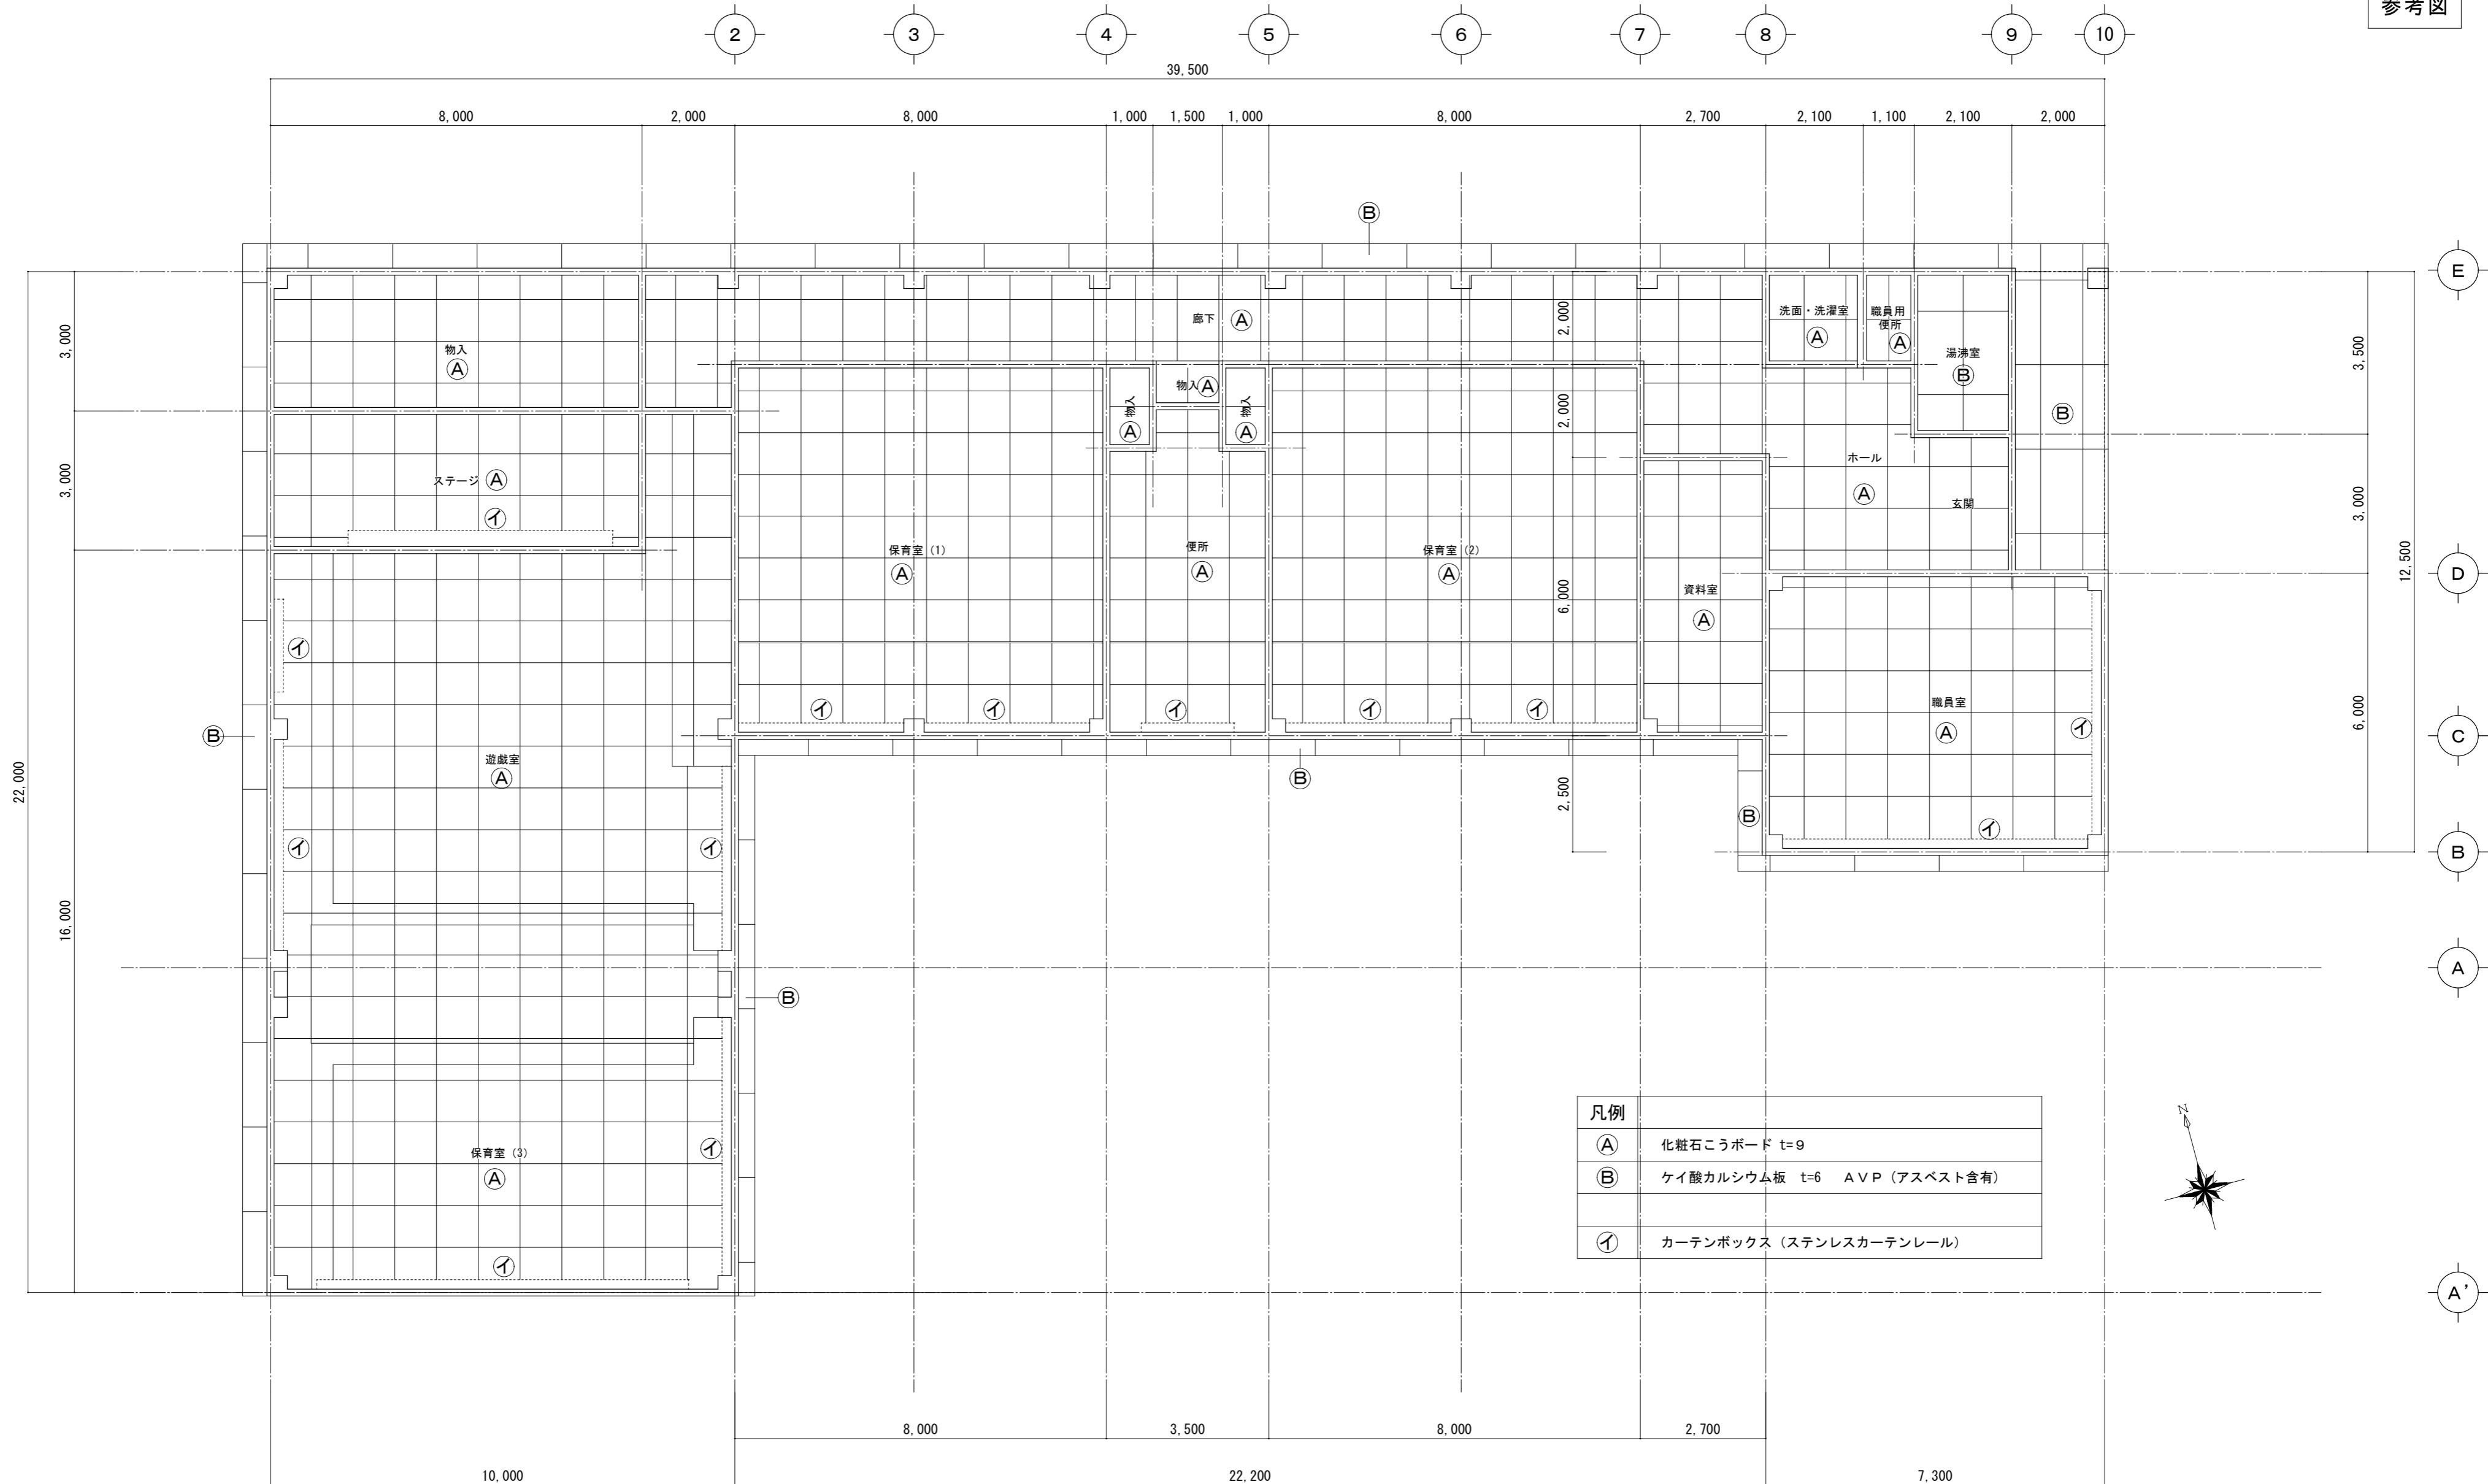

天井伏図 S=1/100

	工事名／Title 津市芸濃保育園及び津市立椋本幼稚園解体工事	図面種別／Drawing 津市立椋本幼稚園 天井伏図	Check	No. A - 36	合資会社 企重建築事務所 Jyuki Architectural Design Office 一級建築士事務所 三重県知事登録第1-300号 一級建築士国土交通大臣登録第167163号 山田 裕治
		縮尺／Scale S=1/100	原図:A2	日付／Date	

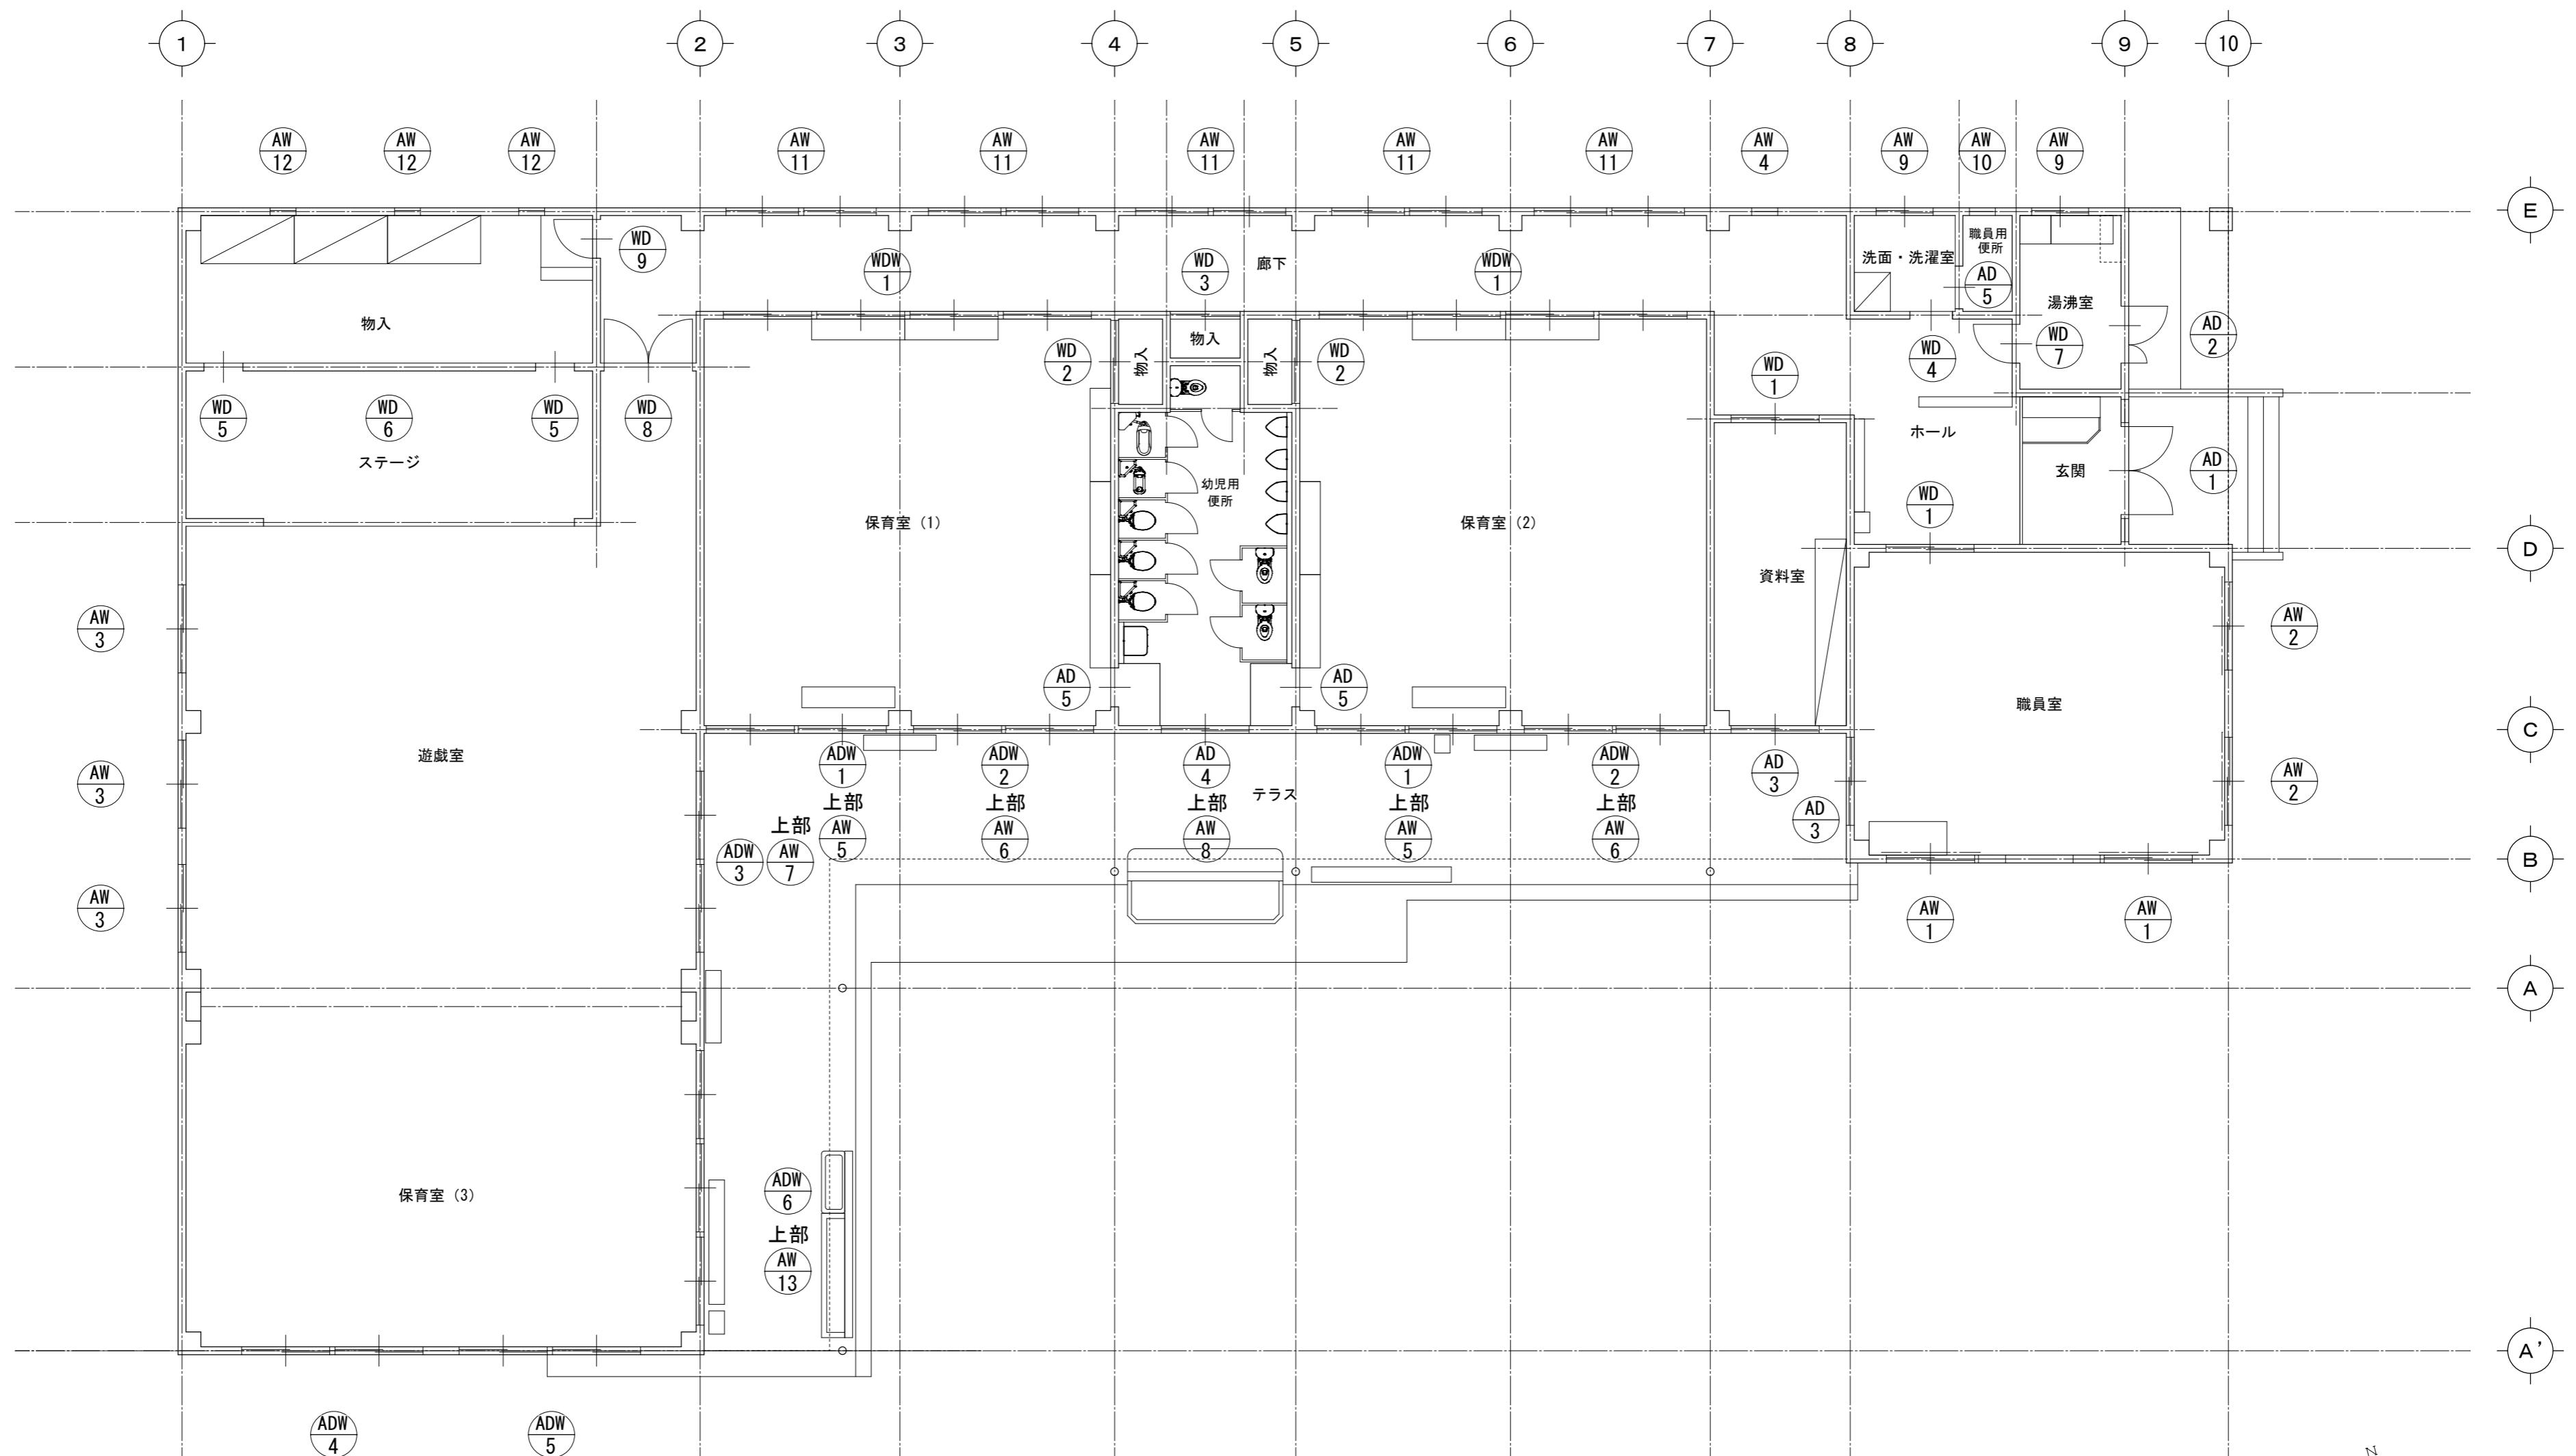


建具キープラン

S=1/100

工事名／Title	図面種別／Drawing	Check	No.	会員会社
津市芸濃保育園及び津市立棕本幼稚園解体工事	津市立棕本幼稚園 建具キープラン		A - 37	重企建築事務所 Jyuki Architectural Design Office
	縮尺／Scale 原図:A2 S=1/100	日付／Date		一級建築士事務所 三重県知事登録第1-300号 一級建築士国土交通大臣登録第167163号 山田 裕治


符号・場所	AD 1	玄関	AD 2	湯沸室	AD 3	職員室・資料室	AD 4	幼児用便所	AD 5	職員便所	AD 5	幼児用便所	ADW 1、ADW 2	保育室	ADW 3	遊戯室		
種別・数量	中央両開き、他Fix	1	親子フラッシュ戸	1	引違い	2	引違い	1	片引き戸	1	片引き戸	2	引違い戸、引違い窓	4	引違い戸 上部：引違い窓 下部：Fix	1		
形状																		
材質・見込	アルミ製	60	アルミ製	60	アルミ製	60	アルミ製	60	アルミ製	60	アルミ製	60	アルミ製	60	アルミ製	60		
仕上	アルマイト処理		アルマイト処理		アルマイト処理		アルマイト処理		アルマイト処理		アルマイト処理		アルマイト処理		アルマイト処理			
硝子	下部：強化ガラス 5mm ランマ：透明ガラス 3mm		網入型ガラス 6.8mm		下部：アルミ板 上部：透明ガラス 3mm (職員室) 下部：アルミ板 上部：型ガラス 4mm (資料室)		透明ガラス 3mm		型ガラス 4mm		型ガラス 4mm		下部：強化ガラス 4mm 上部：透明ガラス 3mm		下部：強化ガラス 4mm 上部：透明ガラス 3mm			
付属金物	フロアーハンジ、取手、シリンドラー錠		丁番、フランス落し、シリンドラー錠、ドアクローザー		戸車、クレセント、ダブルステンレス		戸車、クレセント、ダブルステンレス						戸車、クレセント(1室1箇所シリンドラーネジ継り)		戸車、クレセント			
備考																		
符号・場所	ADW 4、ADW 5	保育室(3)	ADW 6	保育室(3)	AW 1	職員室	AW 2	職員室	AW 3	遊戯室	AW 4	廊下	AW 5、AW 6	保育室	AW 7	遊戯室		
種別・数量	引違い戸 上部：引違い窓 下部：Fix	2	引違い戸、引違い窓	1	引違い窓、Fix	2	引違い窓	3	引違い窓	3	Fix	1	2連引違い	4	2連引違い	1		
形状																		
材質・見込	アルミ製	60	アルミ製	60	アルミ製	60	アルミ製	60	アルミ製	60	アルミ製	60	アルミ製	60	アルミ製	60		
仕上	アルマイト処理		アルマイト処理		アルマイト処理		アルマイト処理		アルマイト処理		アルマイト処理		アルマイト処理		アルマイト処理			
硝子	下部：強化ガラス 4mm 上部：透明ガラス 3mm		下部：強化ガラス 4mm 上部：透明ガラス 3mm		ランマ：透明ガラス 3mm		透明ガラス 5mm		透明ガラス 5mm		透明ガラス 5mm		透明ガラス 3mm		透明ガラス 3mm			
付属金物	戸車、クレセント		戸車、クレセント		戸車、クレセント		戸車、クレセント		戸車、クレセント		戸車、クレセント		戸車、オペレーター装置		戸車、オペレーター装置			
備考																		
符号・場所	AW 8	幼児用便所	AW 9	洗面・洗濯室 湯沸室	AW 10	職員用便所	AW 11	廊下	AW 12	物入(遊戯室)	AW 13	保育室(3)	WDW 1		保育室(3)			
種別・数量	Fix	1	引違い	2	辻出し	1	2連引違い窓	5	Fix	3	3連引違い	1	両端：引違いフラッシュ戸 他：引違いガラス戸		2			
形状																		
材質・見込	アルミ製	60	アルミ製	60	アルミ製	60	アルミ製	60	アルミ製	60	アルミ製	60	アルミ製	60	アルミ製	60		
仕上	アルマイト処理		アルマイト処理		アルマイト処理		アルマイト処理		アルマイト処理		アルマイト処理		引違い戸：ポリ合板 ガラス戸：スプラスSOP					
硝子	透明ガラス 3mm		網入り型ガラス 6.8mm		網入り型ガラス 6.8mm		網入り透明ガラス 6.8mm		網入り透明ガラス 6.8mm		透明ガラス 3mm		透明ガラス 3mm		透明ガラス 3mm			
付属金物			戸車、クレセント		ピボットヒンジ、カムラッチ		戸車、クレセント		戸車、クレセント		戸車、オペレーター装置		戸車36・30、レール(ステンレス)、埋込引手、出入口レールt=2.0					
備考																		
符号・場所	WD 1	職員室・資料室	WD 2	物入(保育室)	WD 3	物入(廊下)	WD 4	洗面・洗濯室	WD 5	物入(遊戯室)	WD 6	物入(遊戯室)	WD 7	湯沸室	WD 8	遊戯室	WD 9	物入(遊戯室)
種別・数量	引違いフラッシュ戸	2	引違いフラッシュ戸	2	引違いフラッシュ戸	1	片引きフラッシュ戸	1	片引きフラッシュ戸	2	両引き分けフラッシュ戸	1	親子フラッシュ戸	1	両開きフラッシュ戸	1	片開きフラッシュ戸	1
形状																		
材質・見込	フラッシュ戸	36	フラッシュ戸	36	フラッシュ戸	36	フラッシュ戸	36	フラッシュ戸	36	フラッシュ戸	36	フラッシュ戸	36	フラッシュ戸	36	フラッシュ戸	36
仕上	ポリ合板		ポリ合板		ポリ合板		ポリ合板		ポリ合板		ポリ合板		ポリ合板		ポリ合板		ポリ合板	
硝子	型ガラス 4mm																	
付属金物	戸車36、引手120、シリンドラーネジ継り		戸車36、引手120		戸車36、引手120		戸車36、引手120		戸車36、引手120		戸車36、引手120		戸車36、引手120		戸車36、引手120		戸車36、引手120	
備考																		
工事名／Title 津市芸濃保育園及び津市立棕本幼稚園解体工事								面積別／Drawing 津市立棕本幼稚園 建具表				Check	No.	合資会社 重企建築事務所 Jyuki Architectural Design Office				
								縮尺／Scale 原図:A2 日付／Date S=1/100				A - 38						

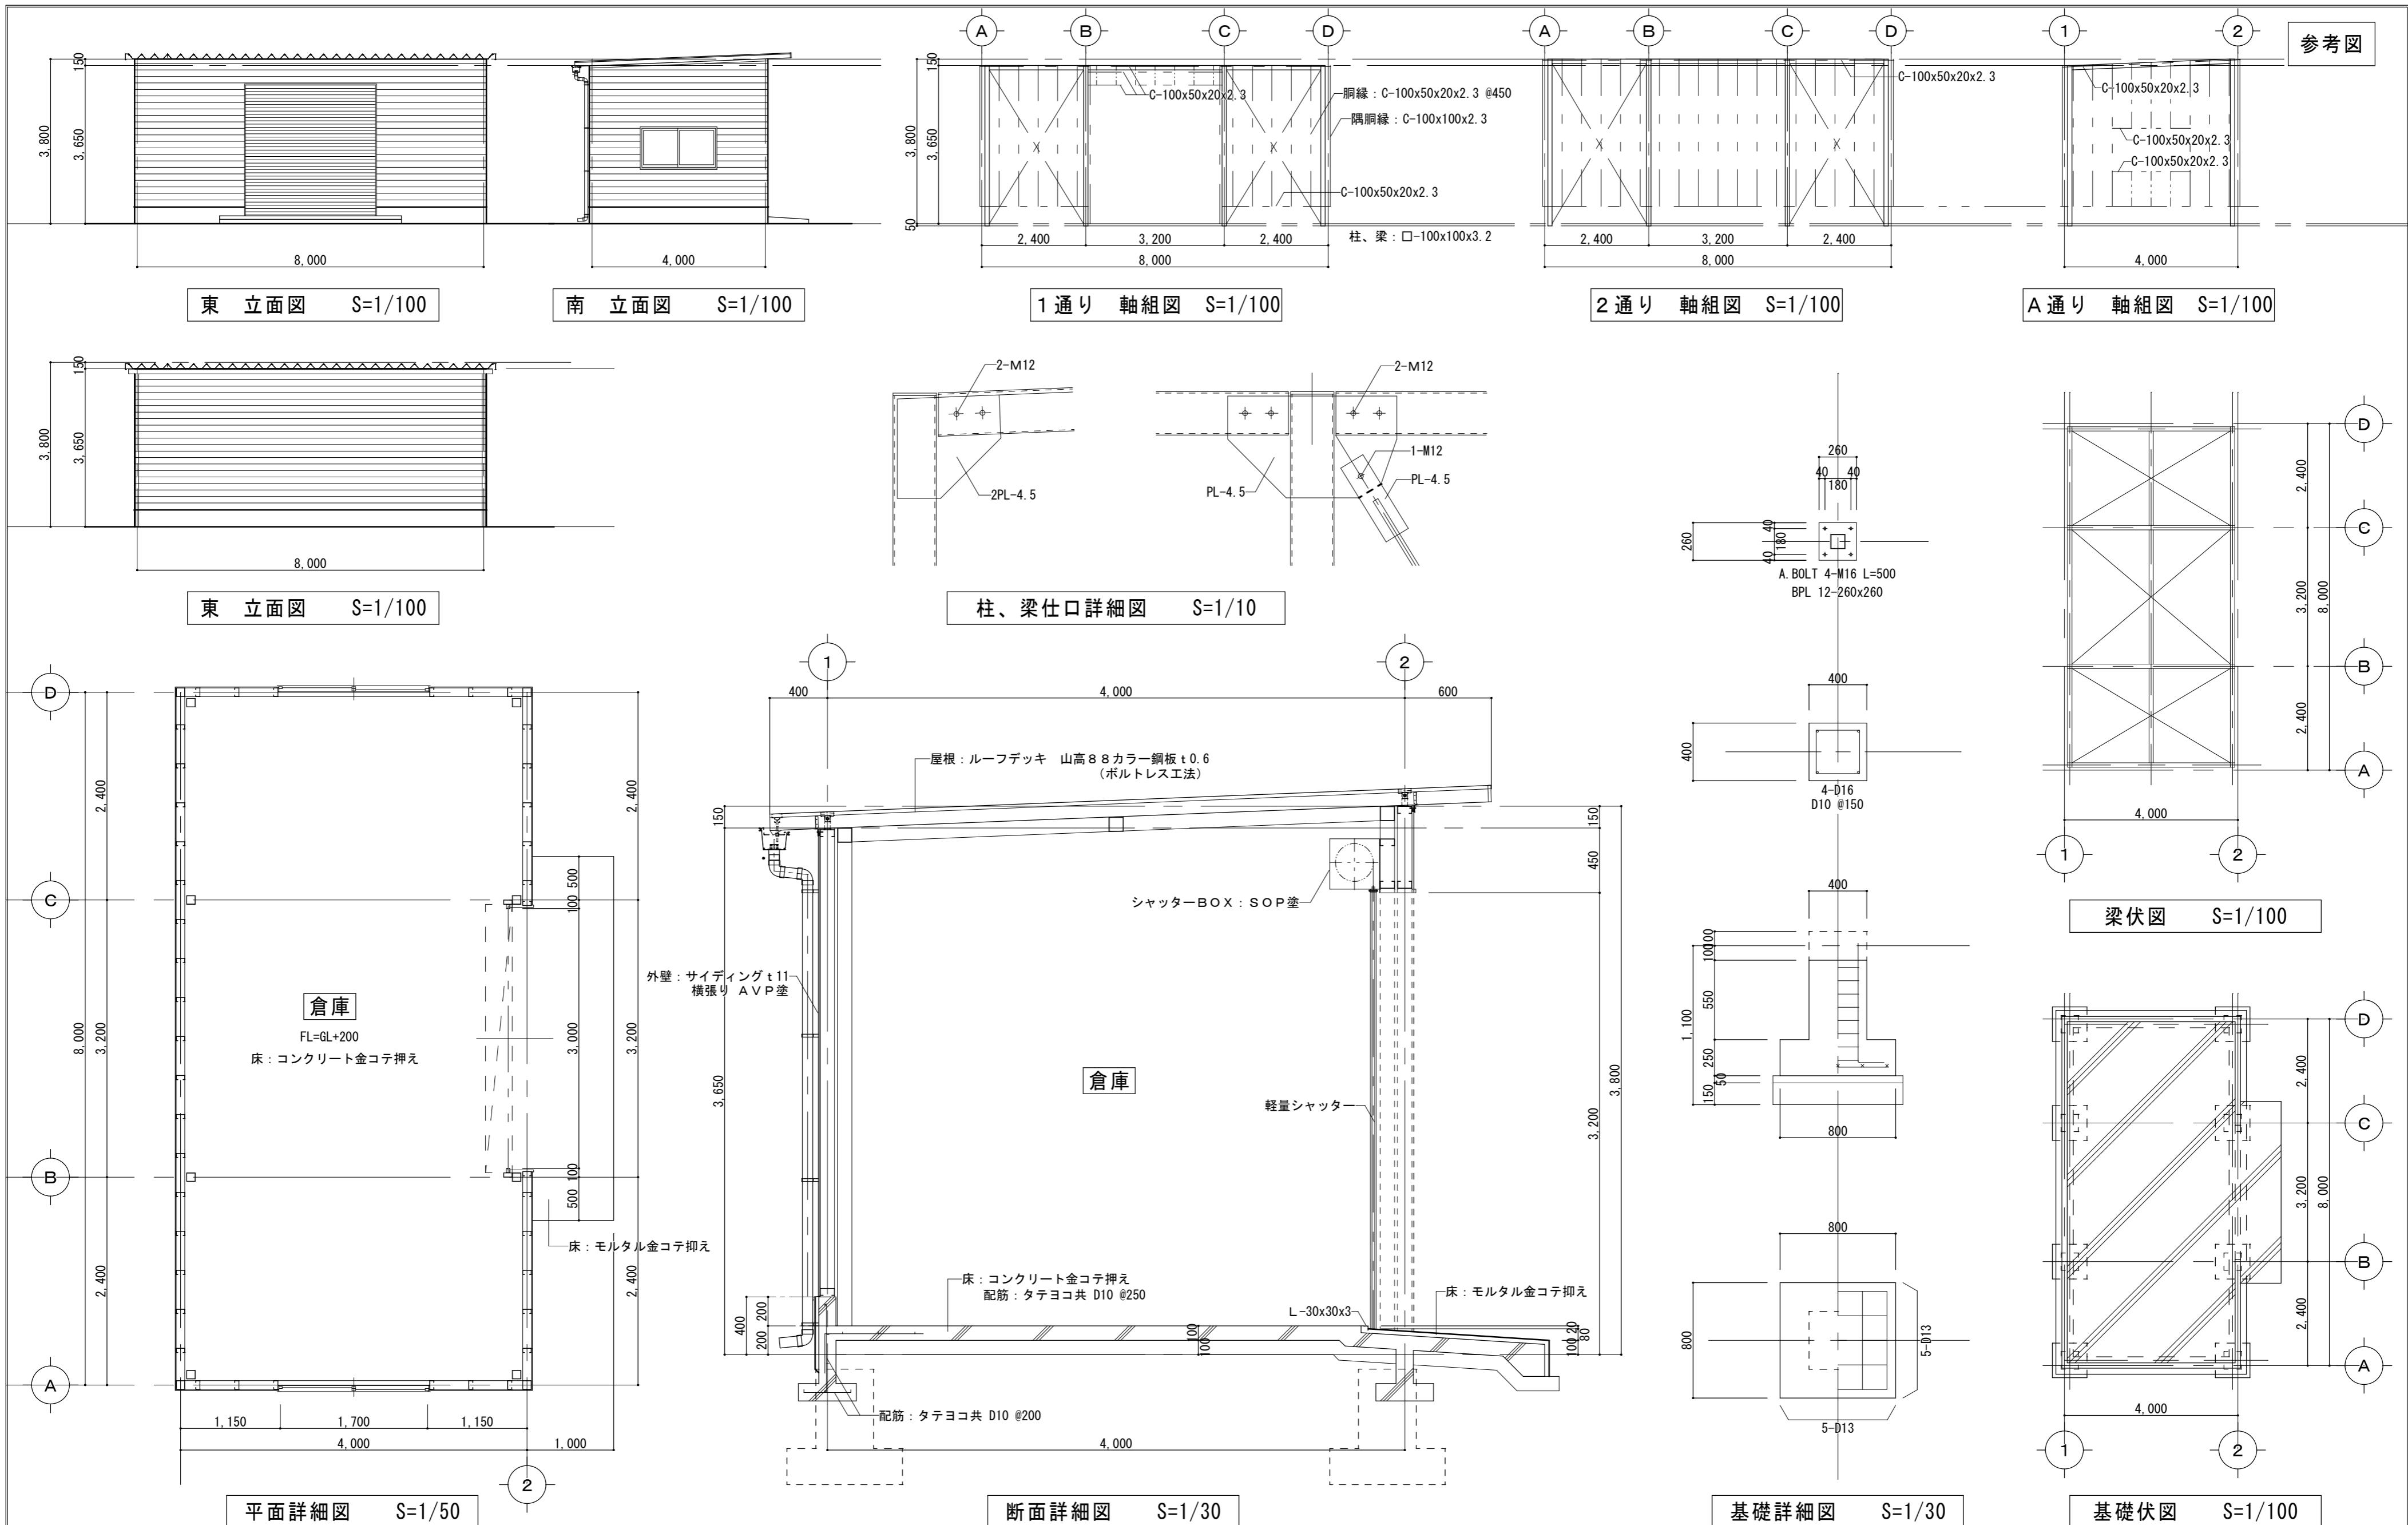


工事名/Title 津市芸濃保育園及び津市立棕本幼稚園解体工事	図面種別/Drawing 外部倉庫①、④ 詳細図	Check No. A-39	会員会社 重企建築事務所 Jyuki Architectural Design Office 一級建築士事務所 三重県知事登録第1-300号 一級建築士国土交通大臣登録第167163号 山田裕治
縮尺/Scale 原図:A2 日付/Date S=1/50、100、10、30			

倉庫②


参考义

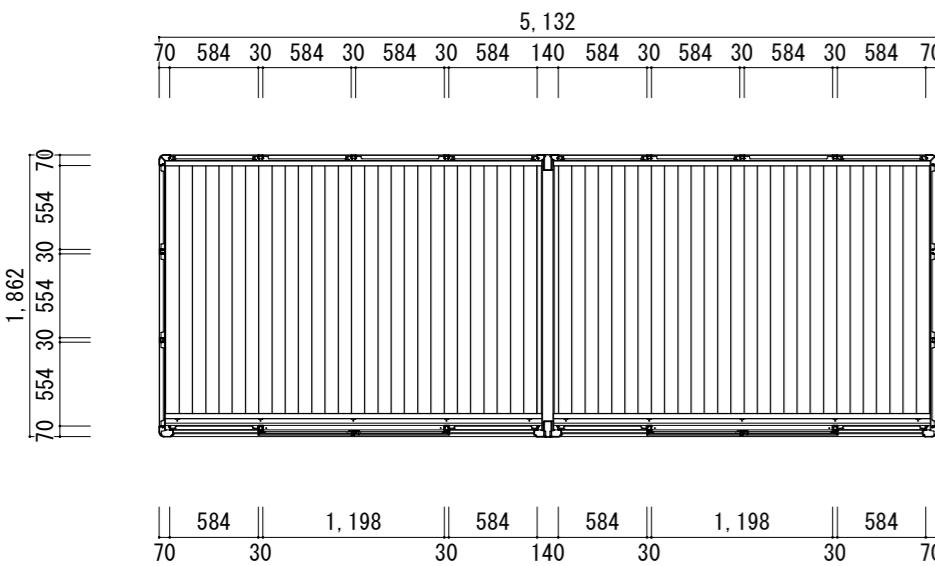


平面図 S=1/50

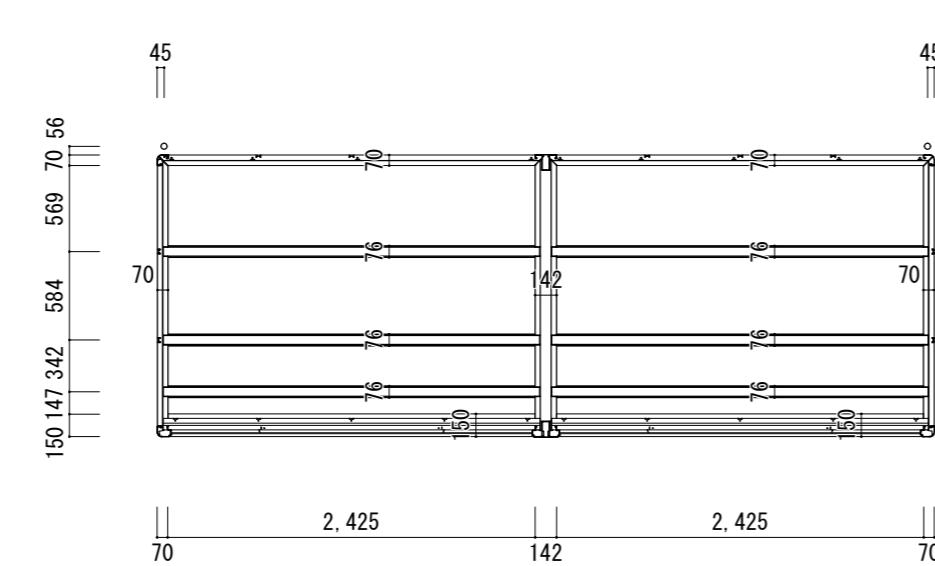

床伏図 S=1/50

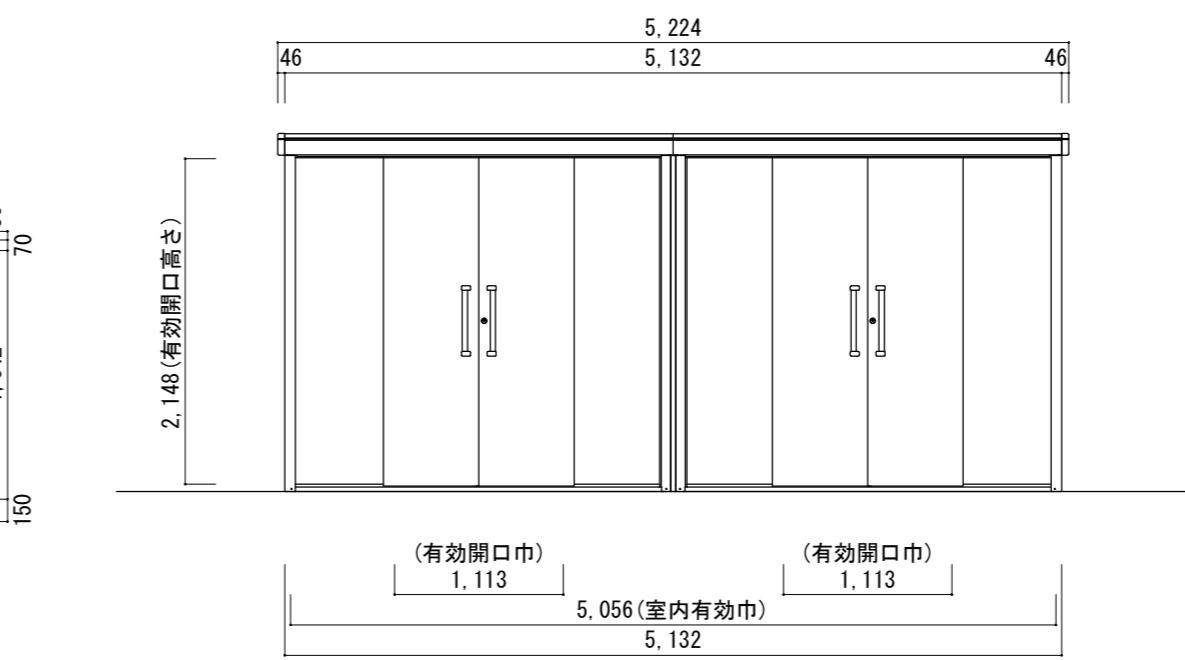


正面立面図 S=1/50

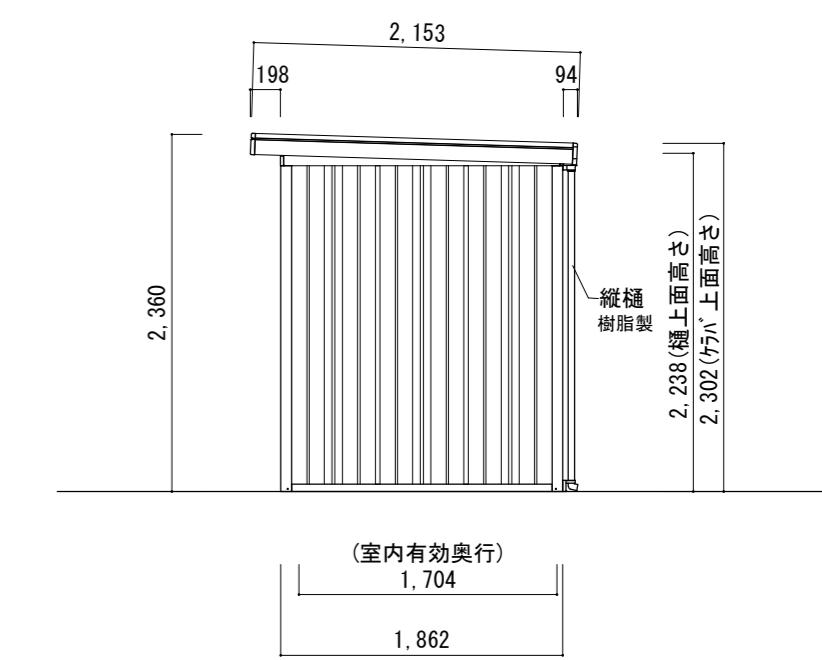


1,862

倉庫③・⑤


参考仕様

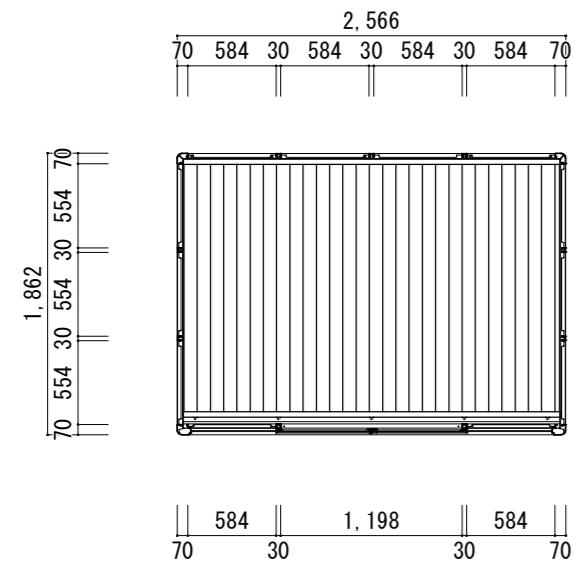


平面図 S=1/50

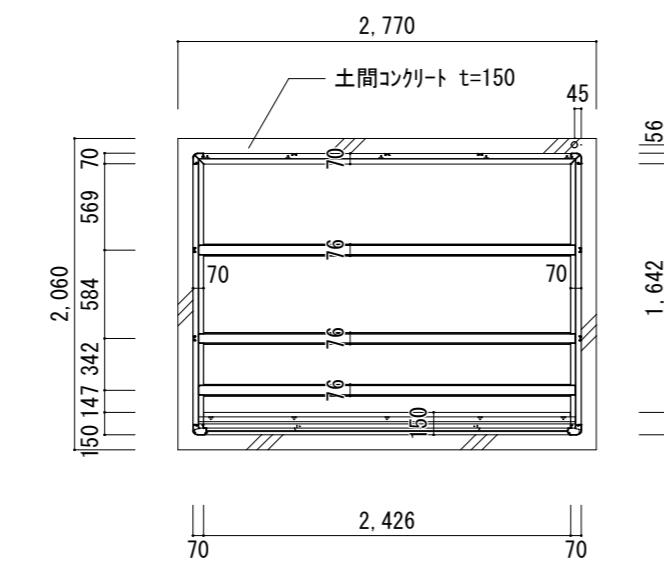

床伏図 S=1/50

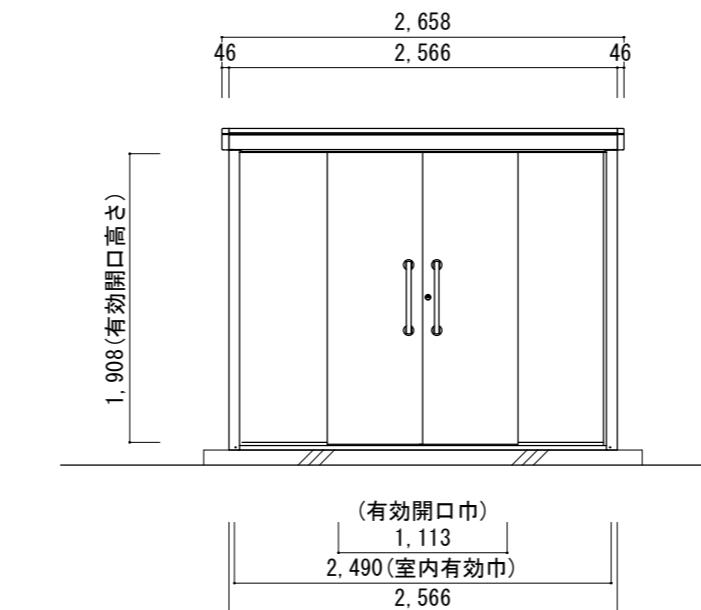


正面立面図 S=1/50

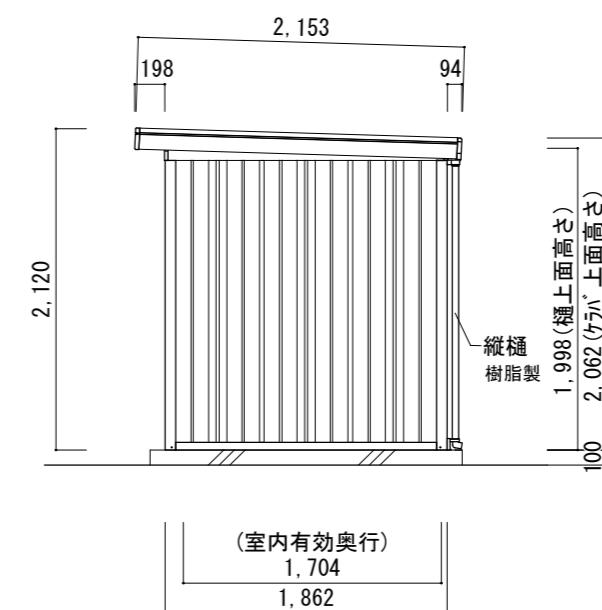

側面立面図 S=1/50

部材名	厚さ (mm)	材質
屋根材	0.4	塗装溶融亜鉛めつき鋼板
壁パネル	0.5	塗装溶融亜鉛めつき鋼板
扉パネル	0.8	塗装溶融亜鉛めつき鋼板
床板	0.7	塗装溶融亜鉛めつき鋼板
床補強	1.2	塗装溶融亜鉛めつき鋼板

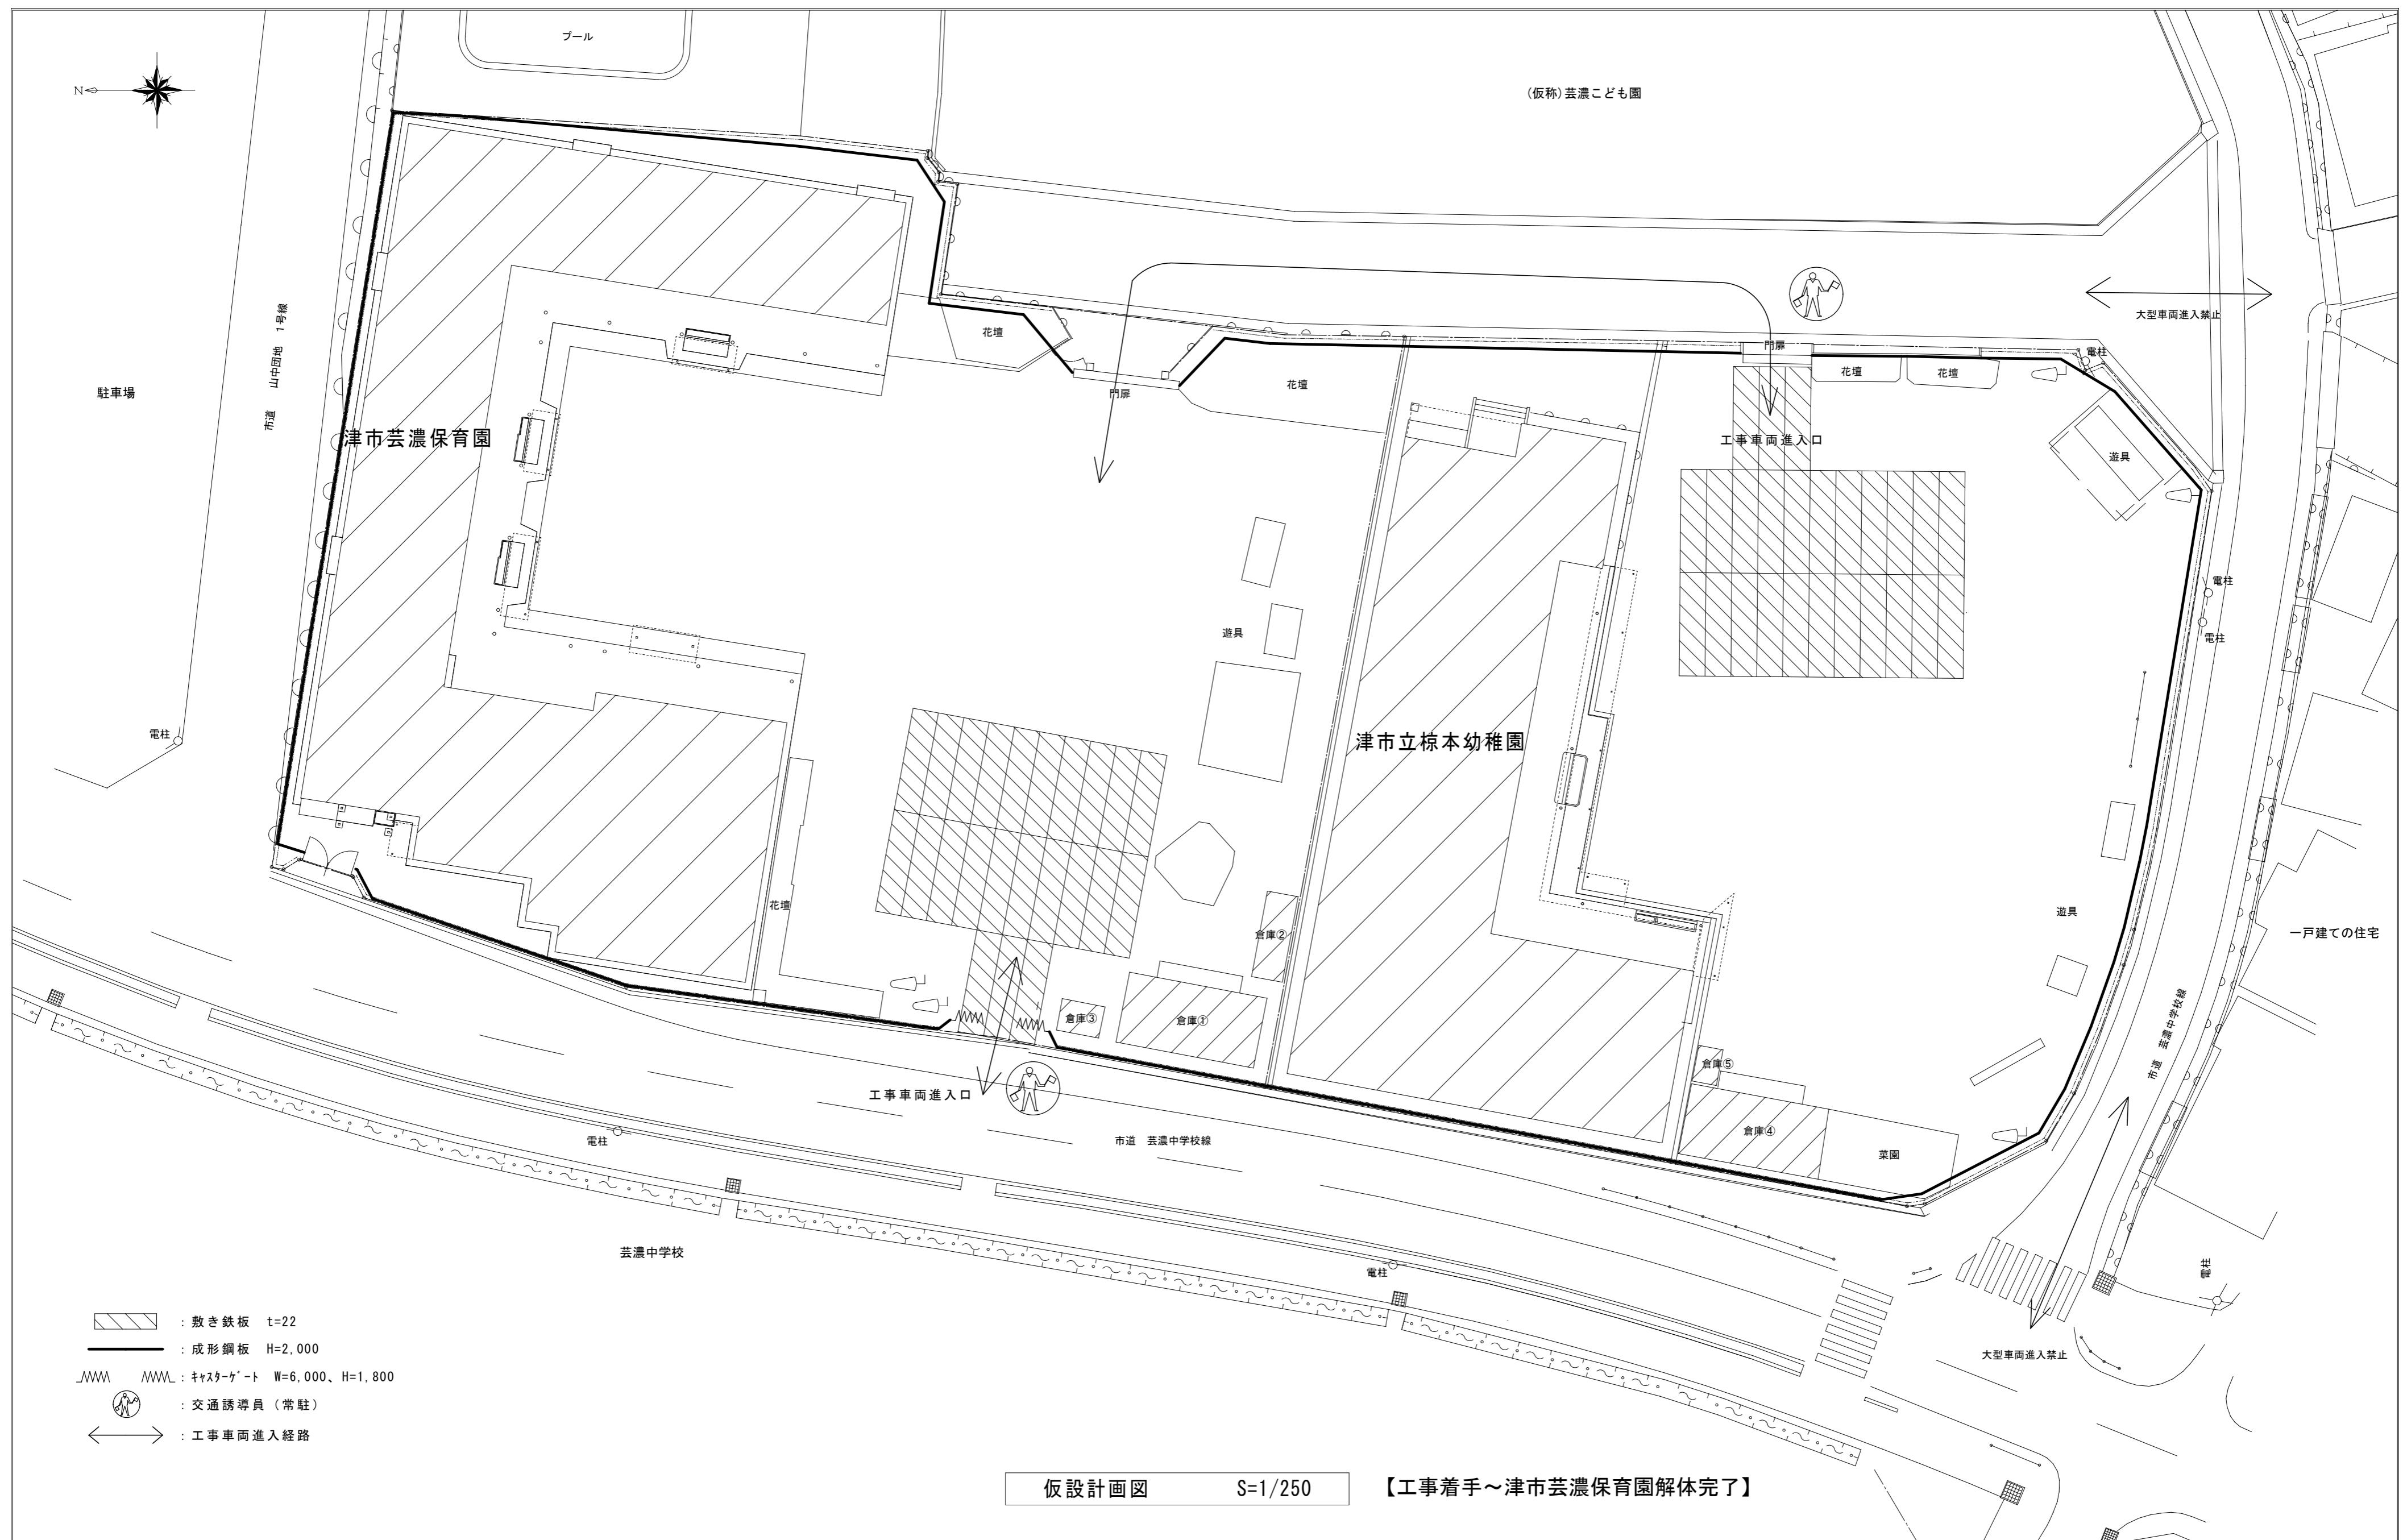


仮設計画図 S=1/250

【工事着手～津市芸濃保育園解体完了】


工事名／Title	図面種別／Drawing	Check	No.
津市芸濃保育園及び津市立棕本幼稚園解体工事	仮設計画図① 縮尺／Scale 原図:A2 日付／Date S=1/250		A - 41

合資会社 重企建築事務所


Jyuki Architectural Design Office
一級建築士事務所 三重県知事登録第1-300号
一級建築士国土交通大臣登録第167163号 山田 裕治

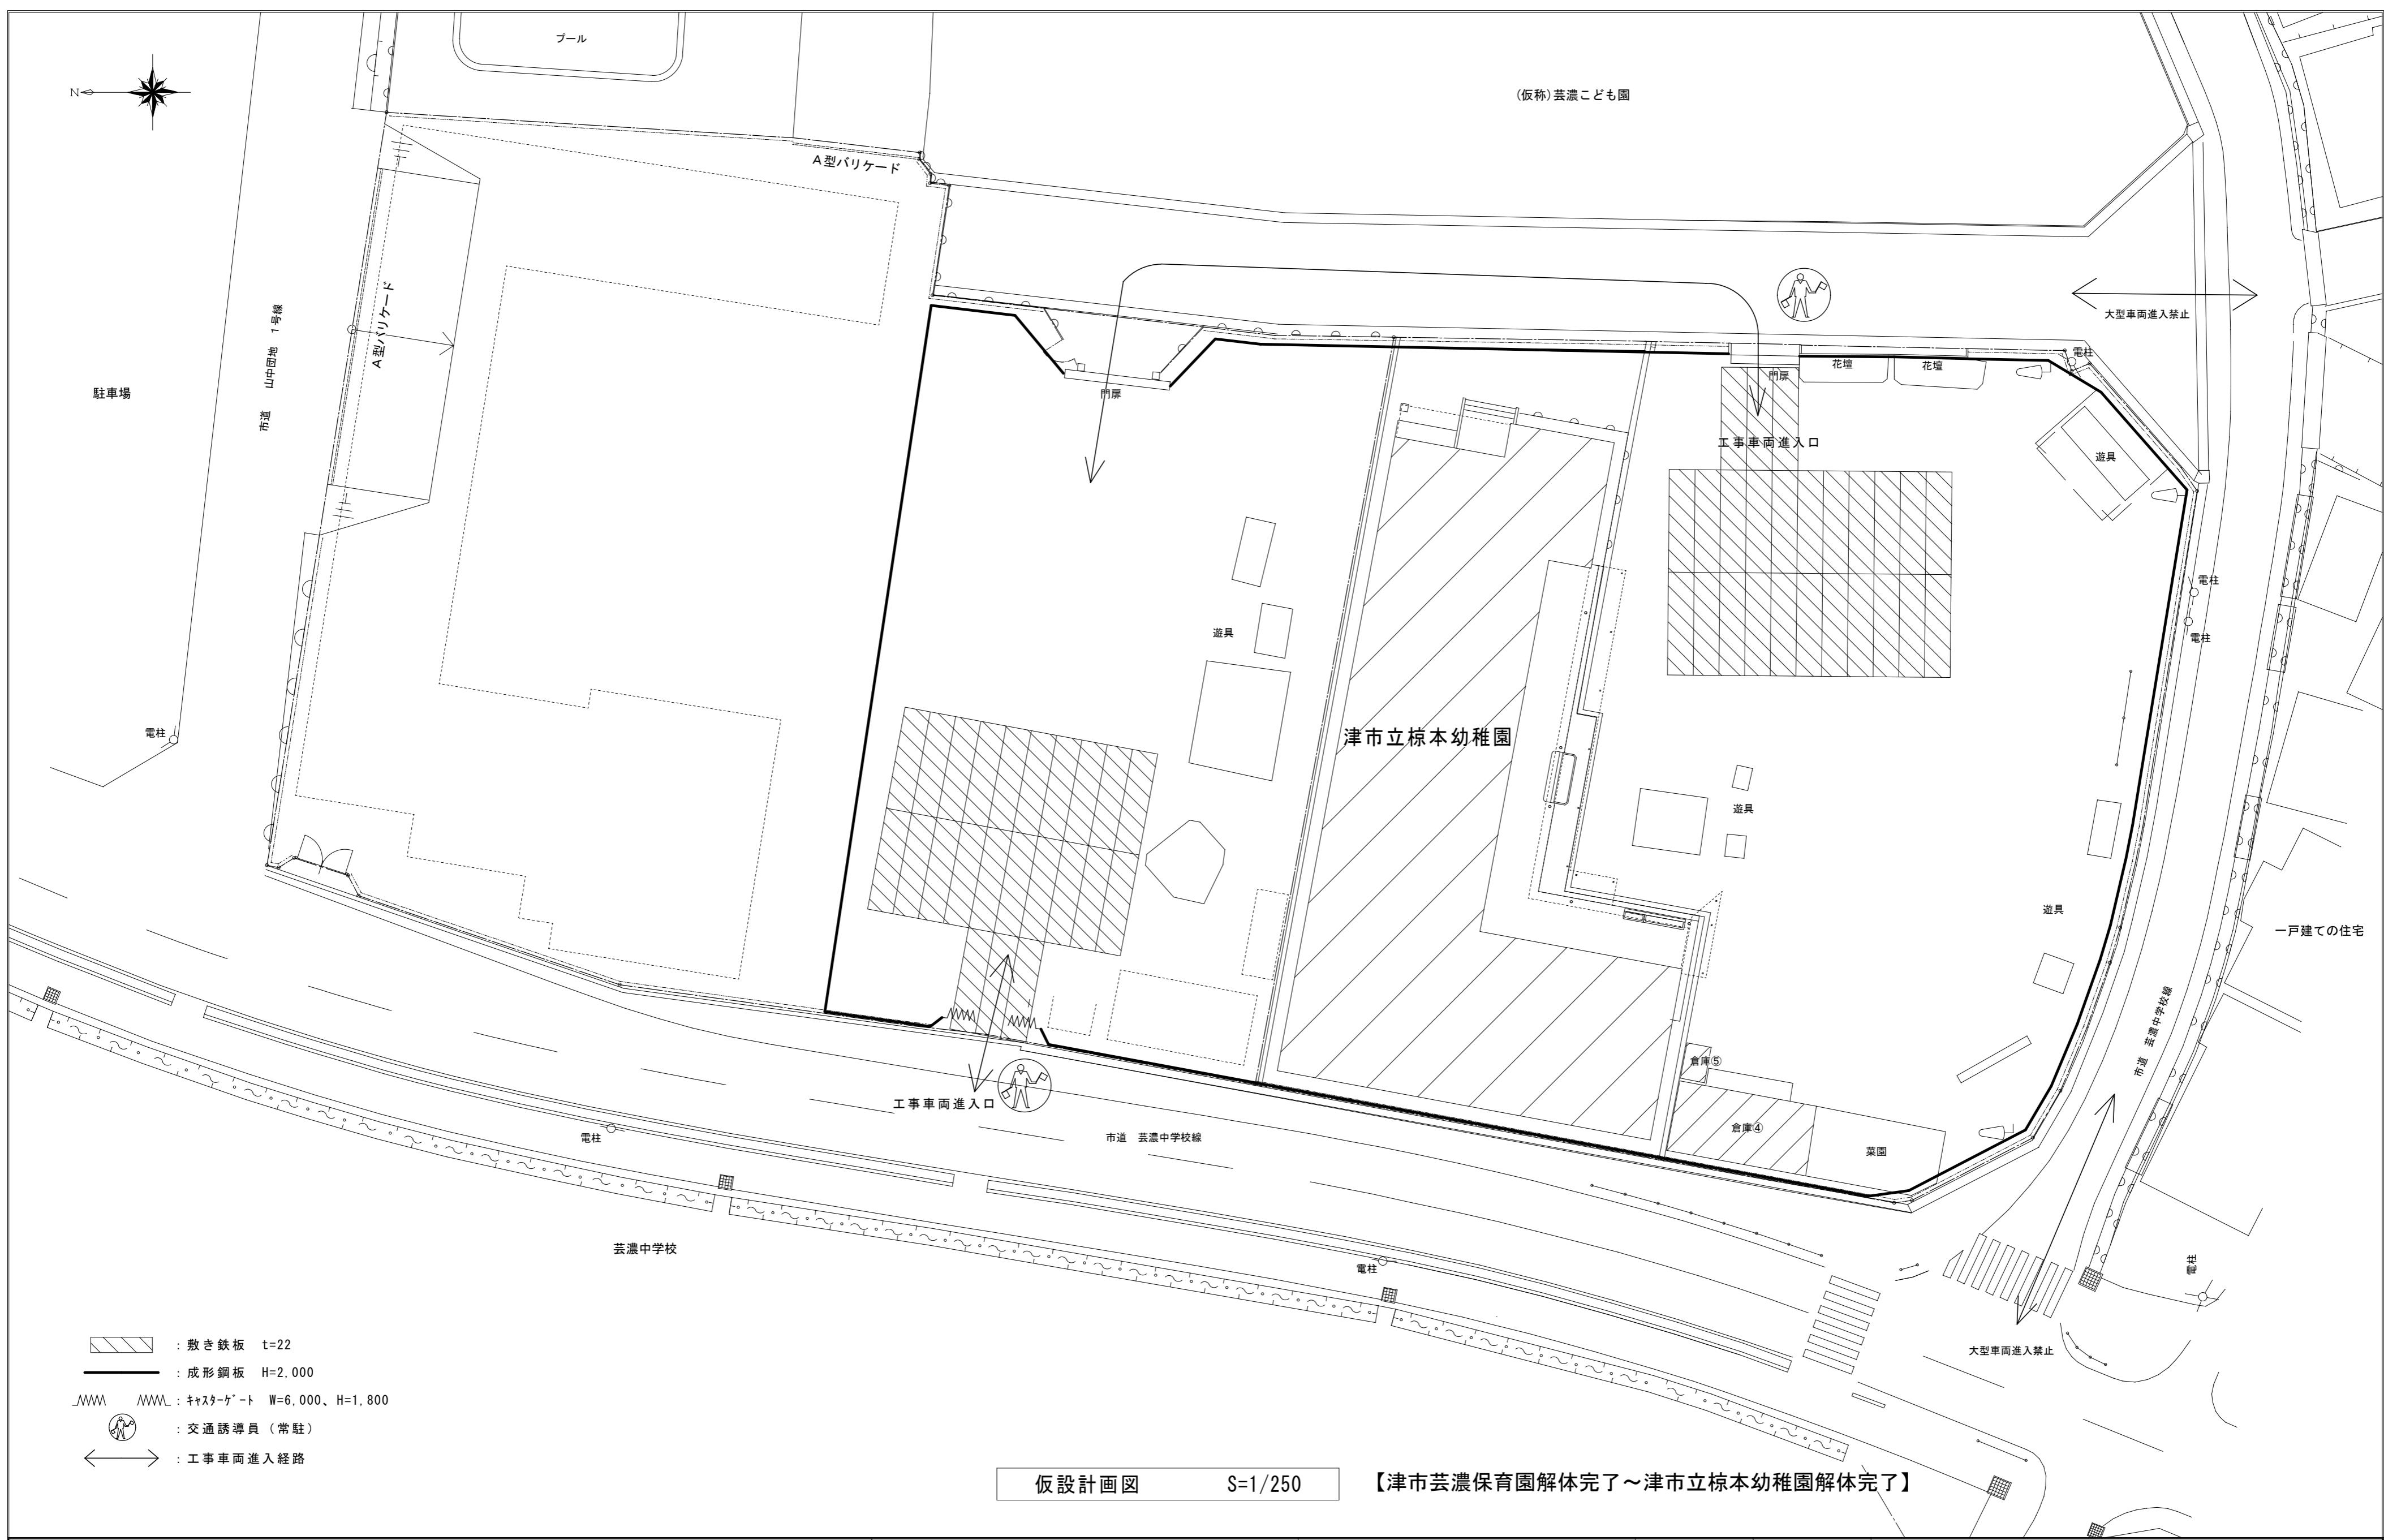

工事名／Title	図面種別／Drawing	Check	No.
津市芸濃保育園及び津市立棕本幼稚園解体工事	仮設計画図② 縮尺／Scale 原図:A2 日付／Date S=1/250		会員会社 重企建築事務所 Jyuki Architectural Design Office 一級建築士事務所 三重県知事登録第1-300号 一級建築士国土交通大臣登録第167163号 山田 裕治

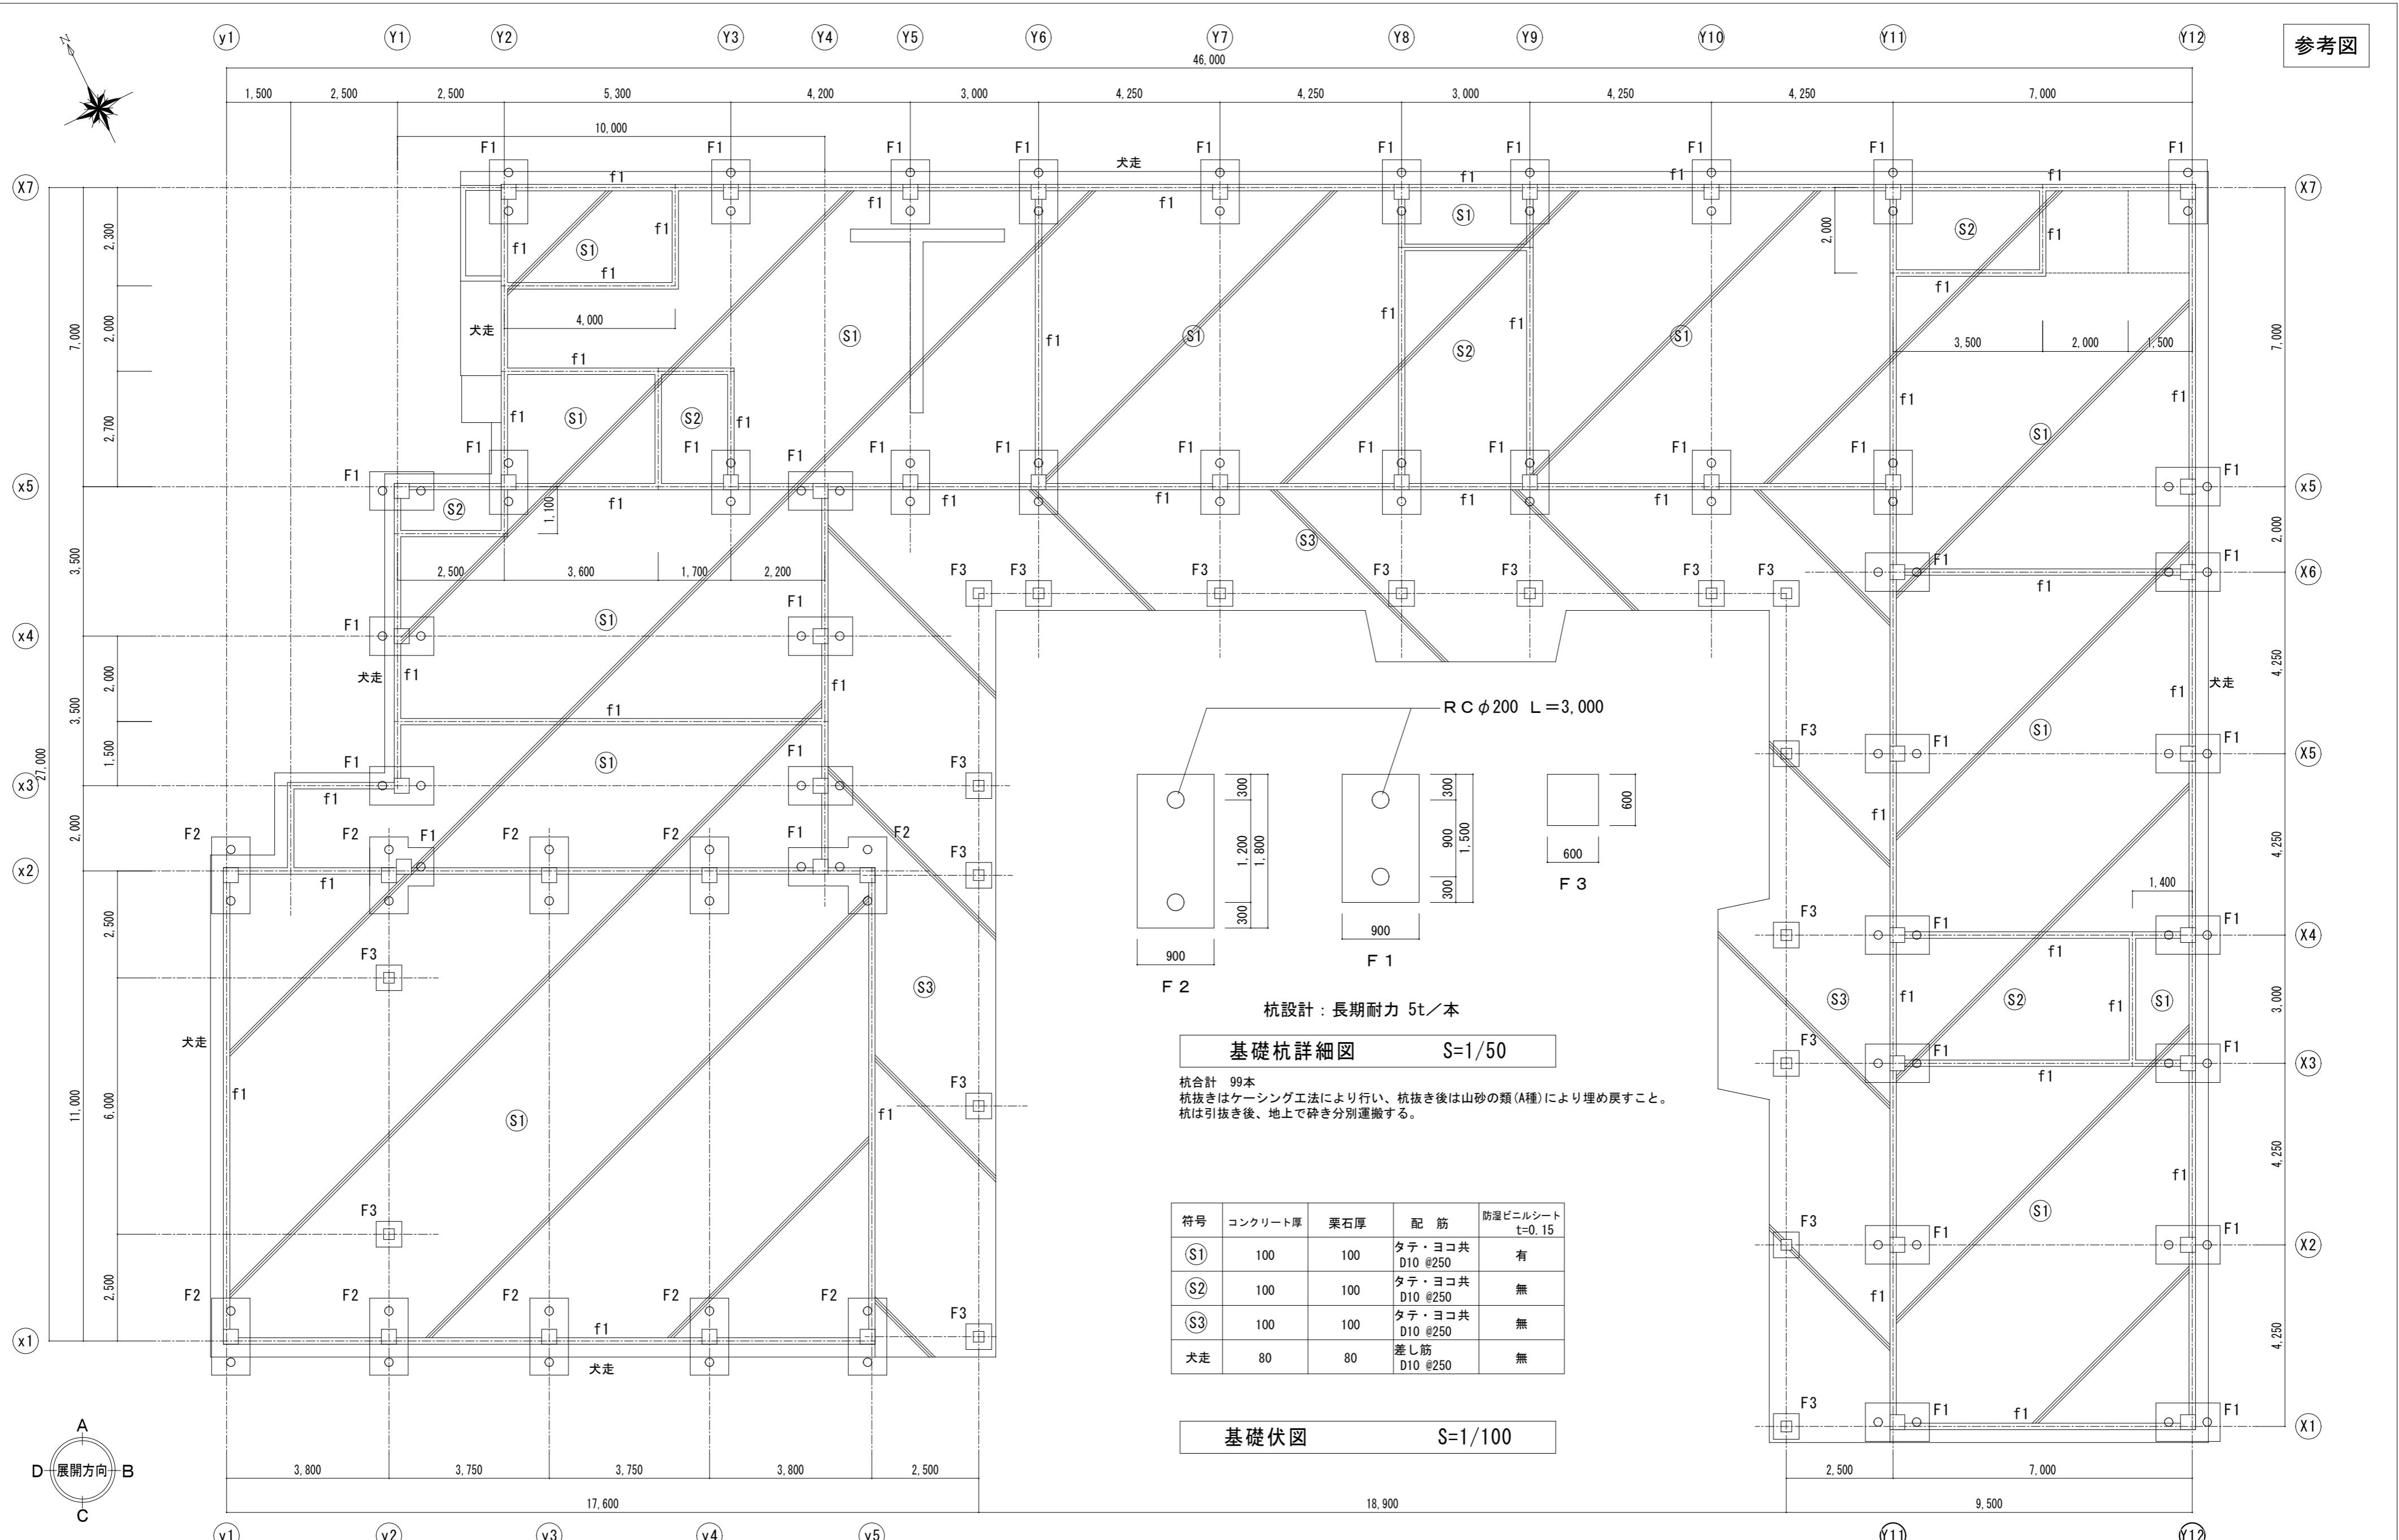

	工事名／Title 津市芸濃保育園及び津市立椋本幼稚園解体工事	図面種別／Drawing 津市芸濃保育園 基礎伏図	Check	No. C - 01	合資会社 重企建築事務所 Jyuki Architectural Design Office 一級建築士事務所 三重県知事登録第1-300号 一級建築士国土交通省大臣登録第167163号 山田 裕治
	縮尺／Scale S=1/100、50	原図:A2			

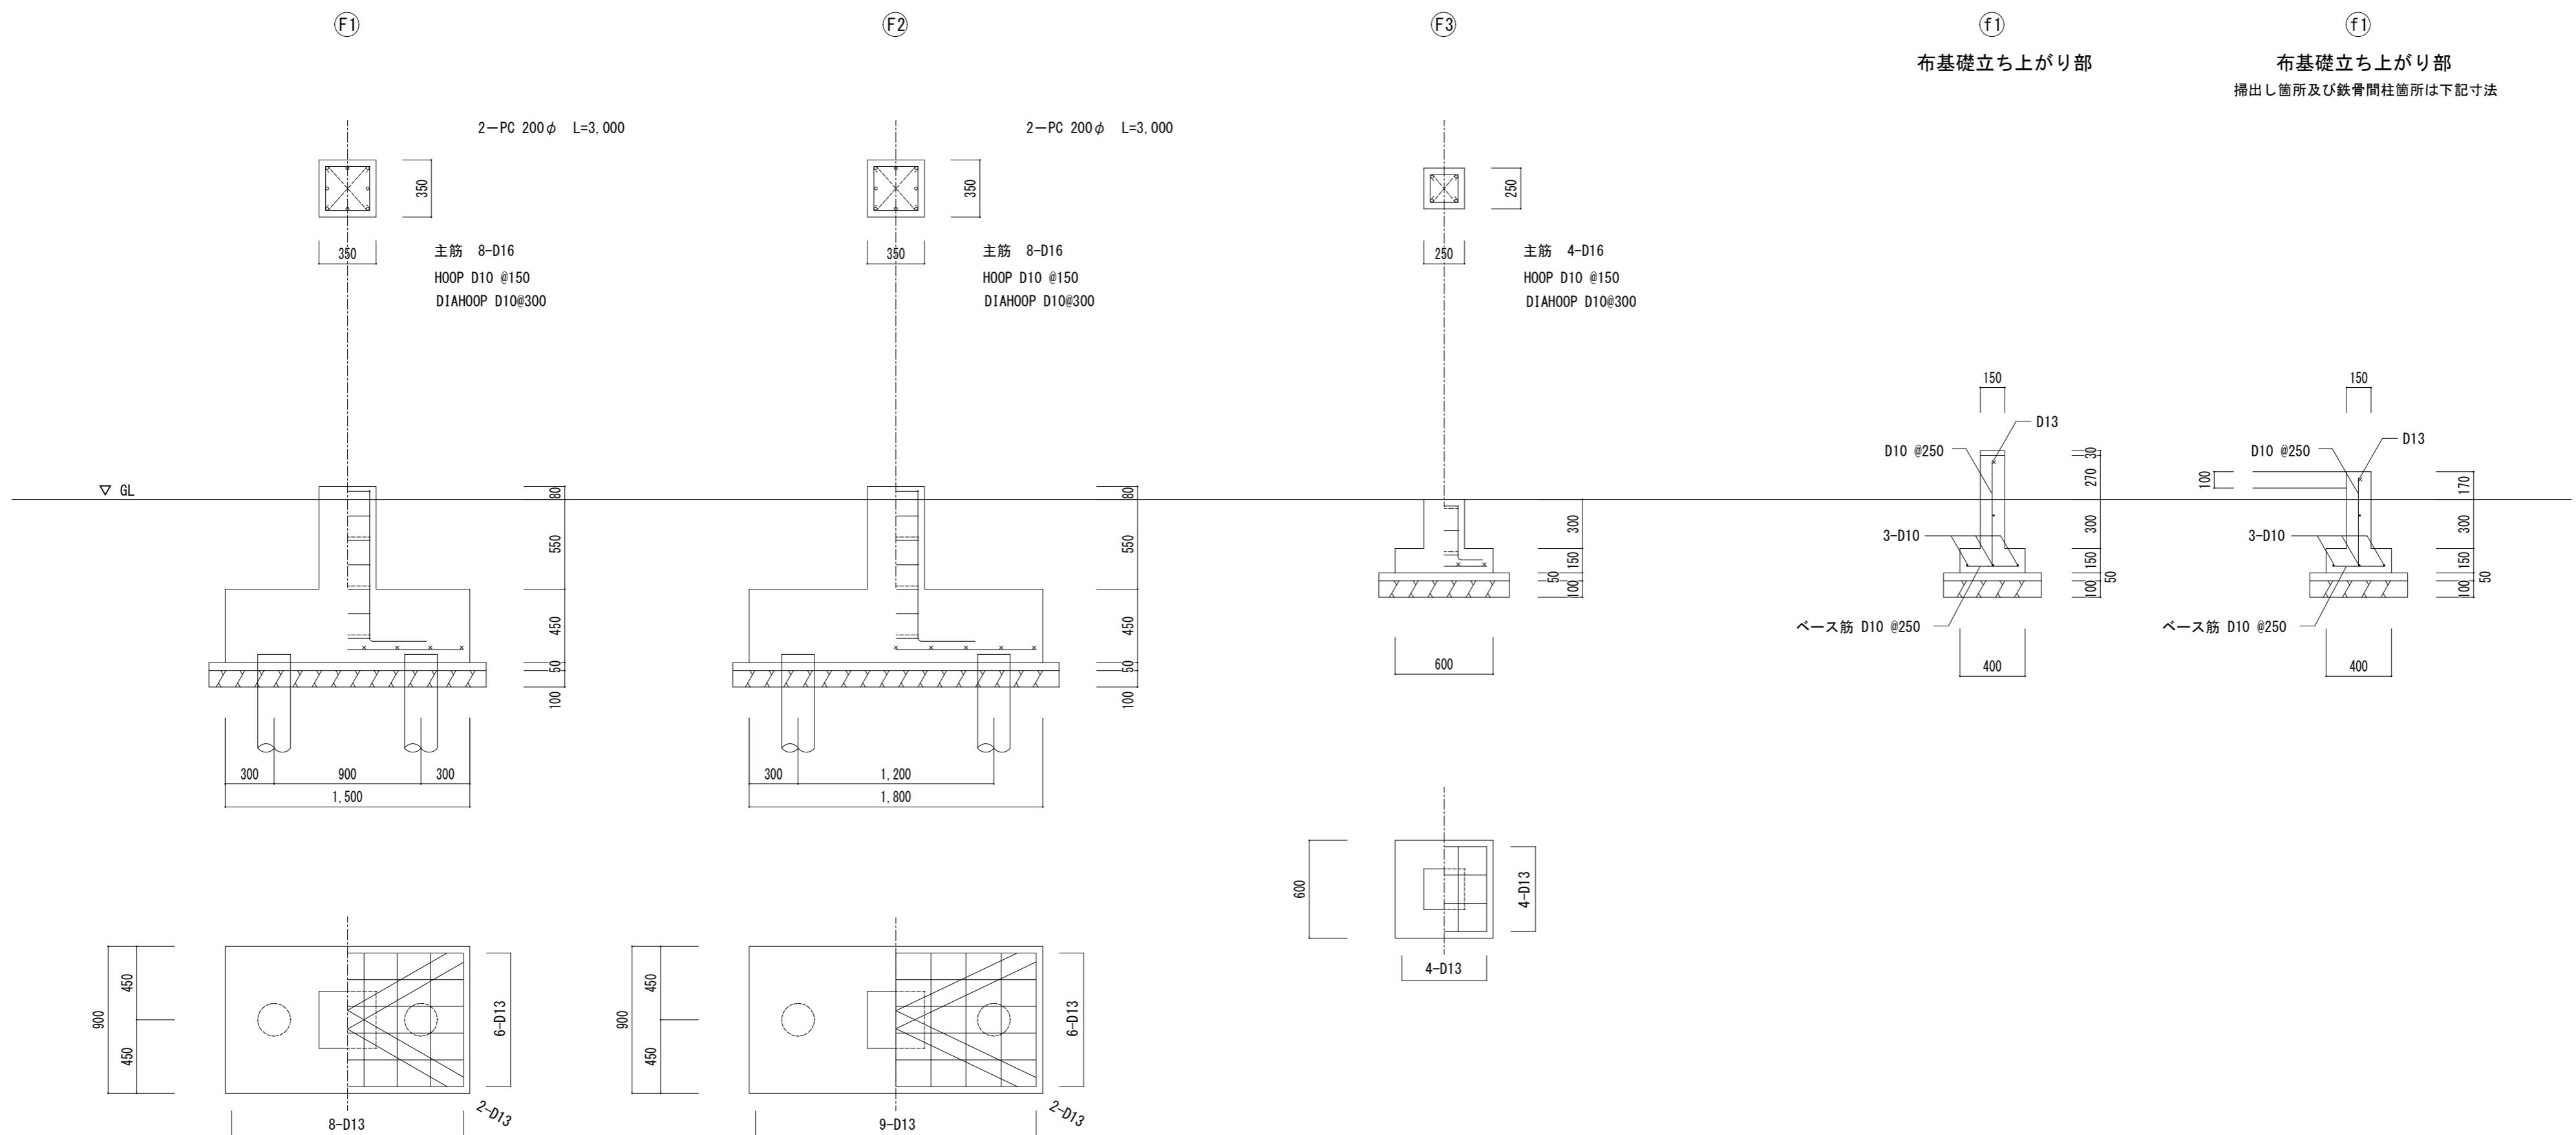


工事名／Title	津市芸濃保育園 基礎詳細図		Check No.	C - 02
津市芸濃保育園及び津市立棕本幼稚園解体工事	縮尺／Scale	原図:A2		



y1 Y1 Y2 Y3 Y4 Y5 Y6 Y7 Y8 Y9 Y10 Y11 Y12

参考図

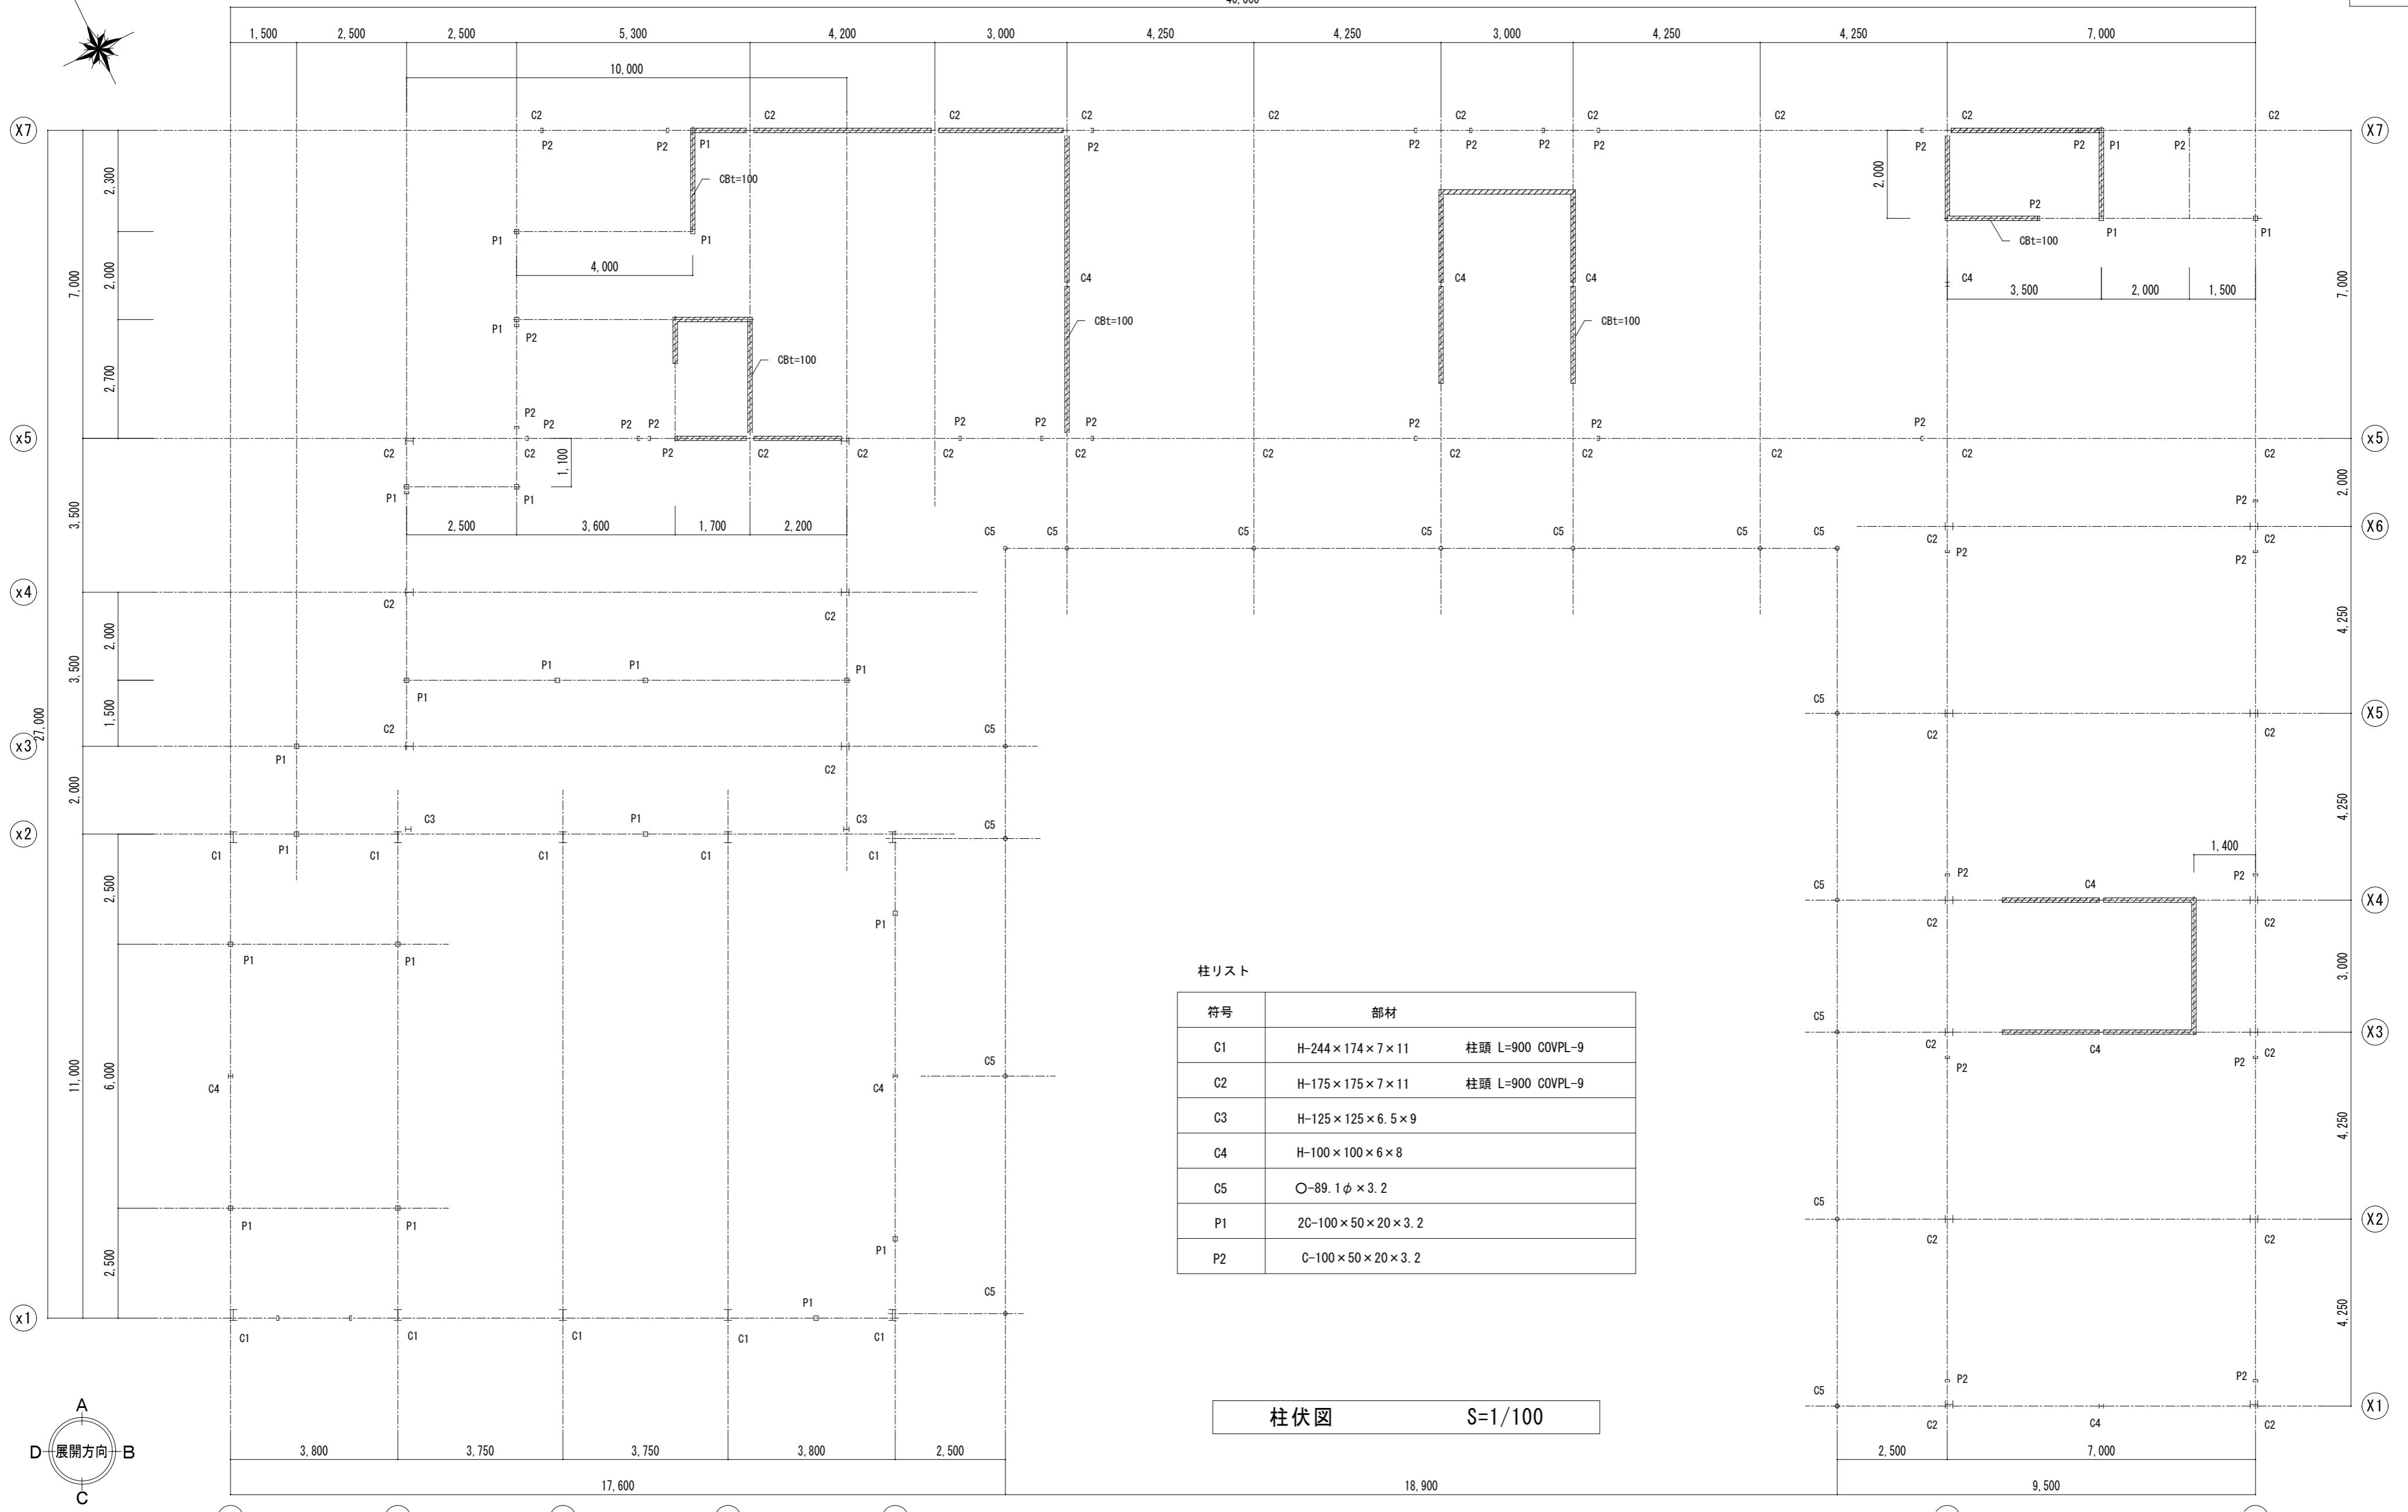

柱伏図 S=1/100

符号	部材	
C1	H-244×174×7×11	柱頭 L=900 COVPL-9
C2	H-175×175×7×11	柱頭 L=900 COVPL-9
C3	H-125×125×6.5×9	
C4	H-100×100×6×8	
C5	O-89.1φ×3.2	
P1	2C-100×50×20×3.2	
P2	C-100×50×20×3.2	

工事名／Title

図面種別／Drawing 津市芸濃保育園
柱伏図


縮尺 / Scale

合資会社 重企建築事務所

Jyuki Architectural Design Office

級建築士事務所 三重県知事登録第1-300号
級建築士国土交通省大臣登録第167163号 山田 裕治

参考図

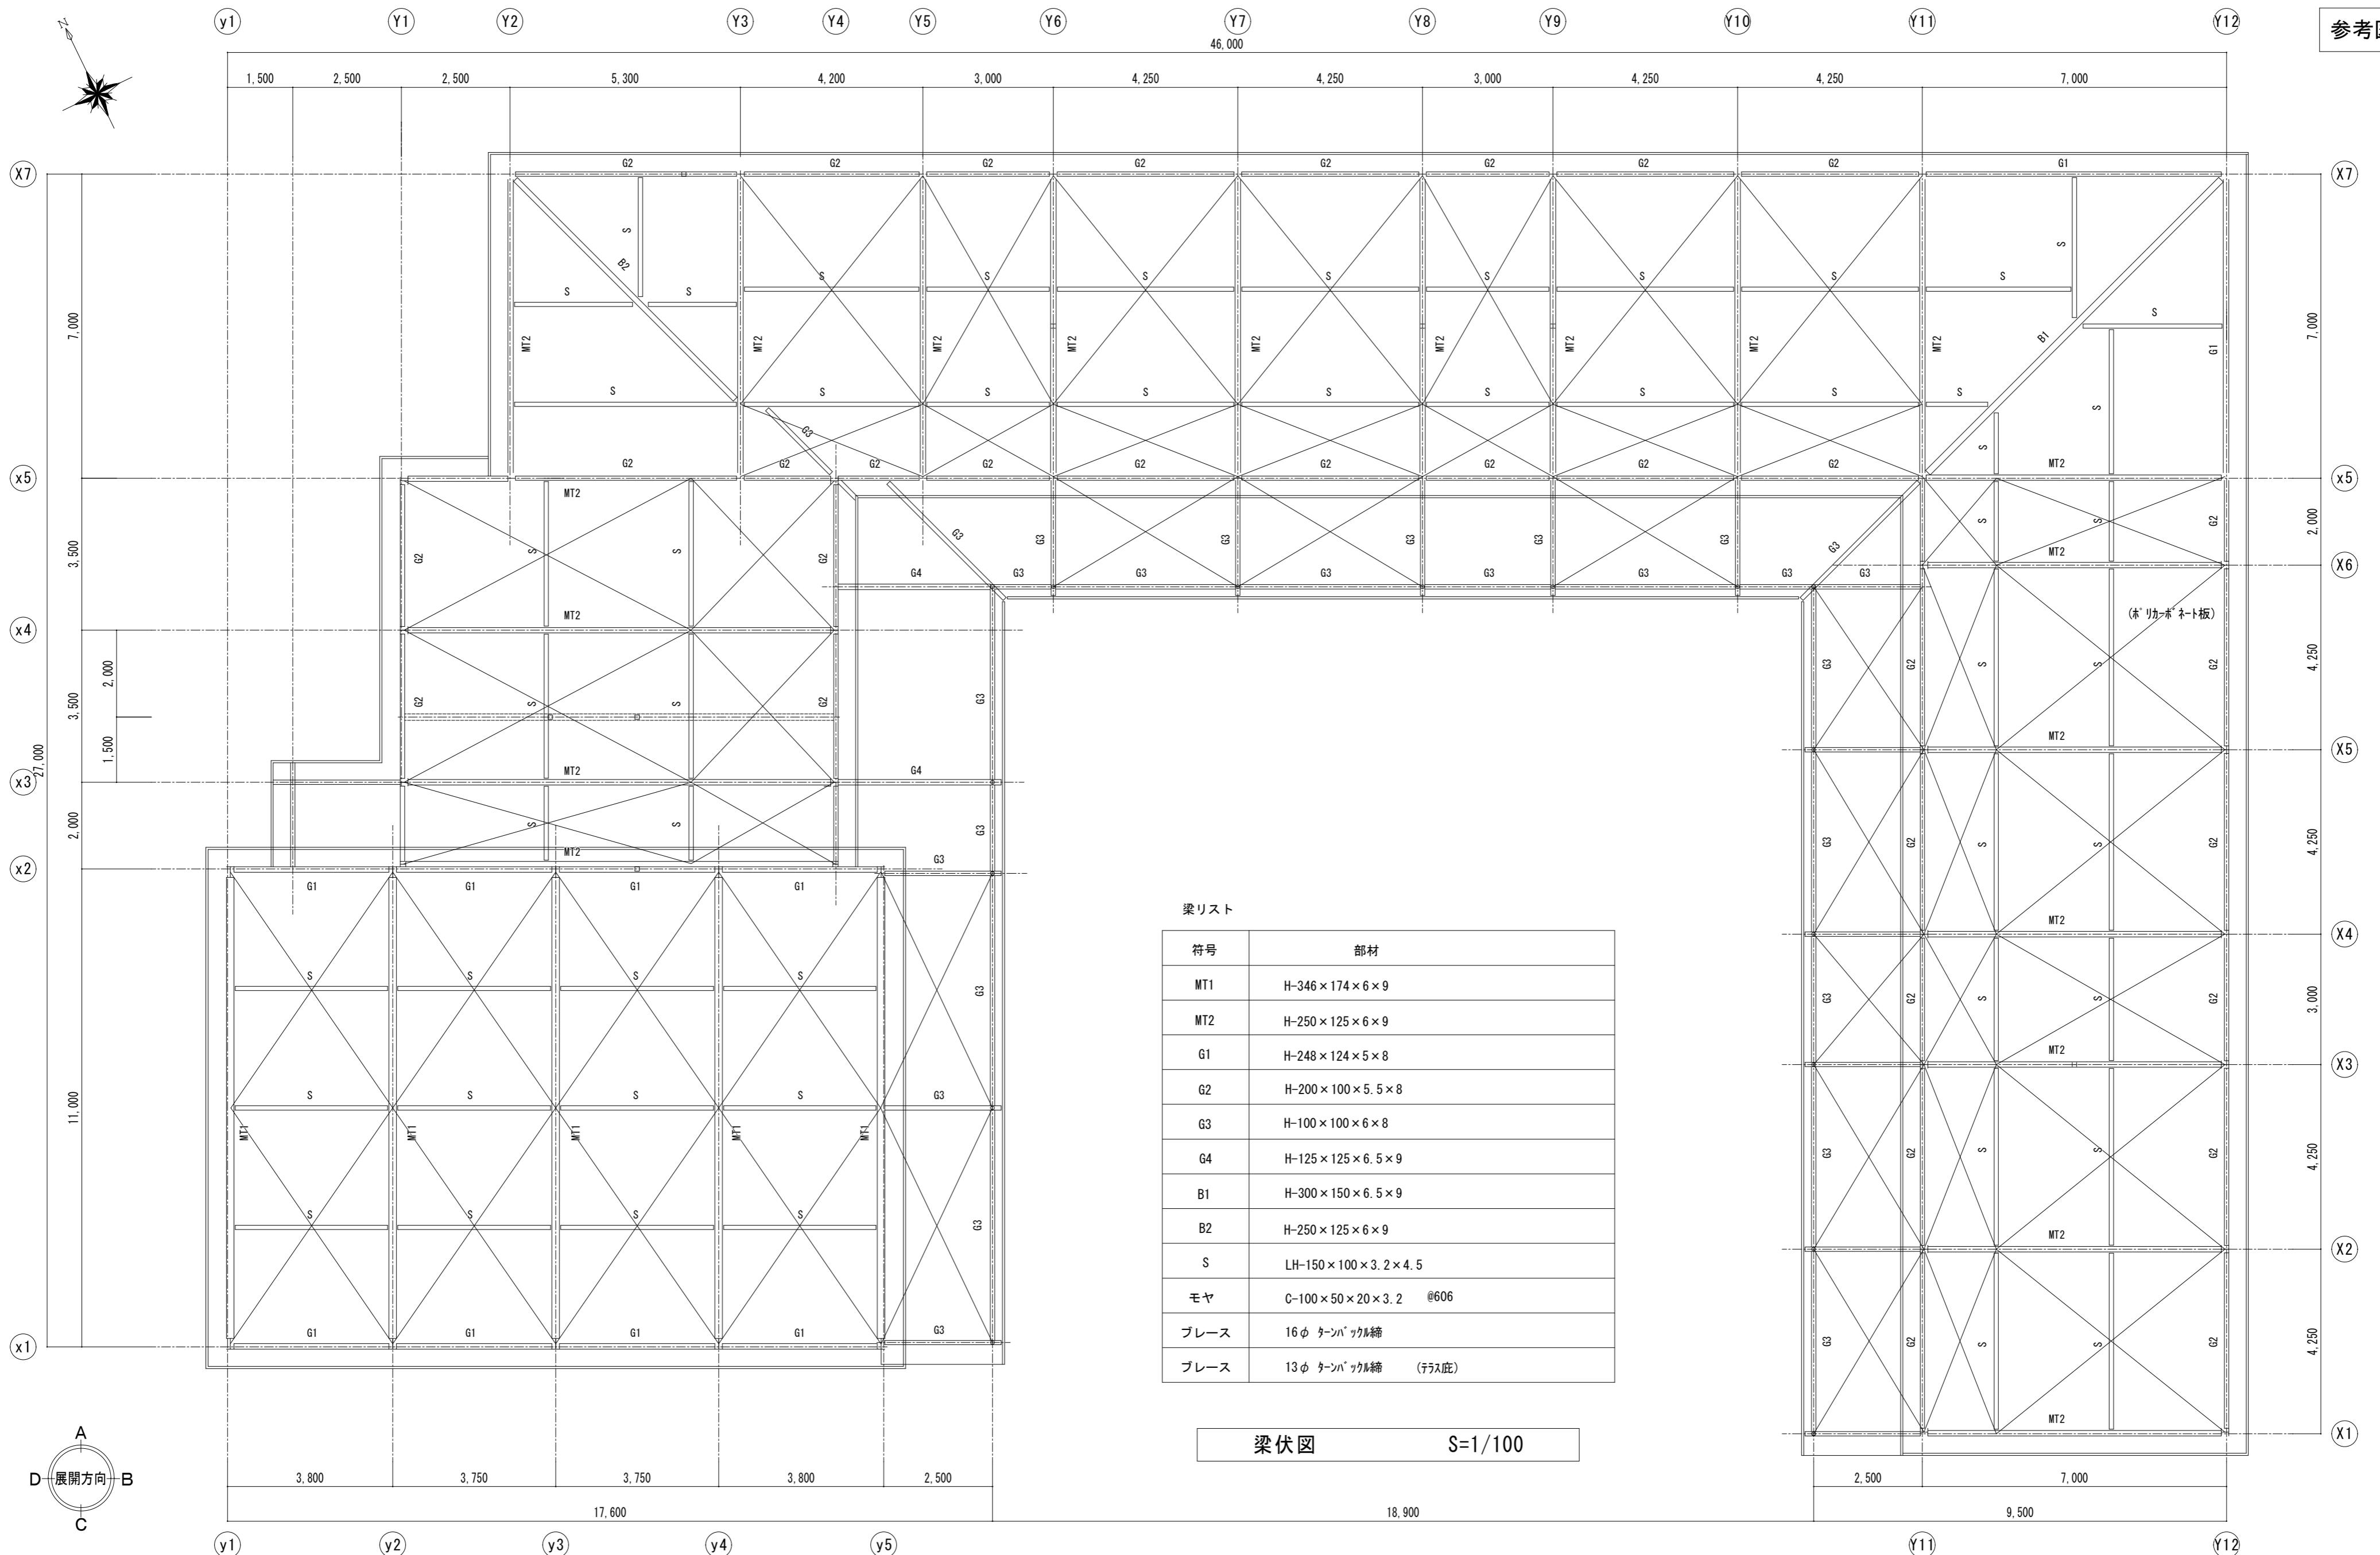

工事名／Title

津市芸濃保育園及び津市立椋本幼稚園解体工事

図面種別／Drawing

津市芸濃保育園

梁伏図

縮尺／Scale

原図:A2

S=1/100

Check

No.

C - 04


合資会社 重企建築事務所

Jyuki Architectural Design Office


一級建築士事務所 三重県知事登録第1-300号

一級建築士国土交通省大臣登録第167163号 山田 裕治

参考図

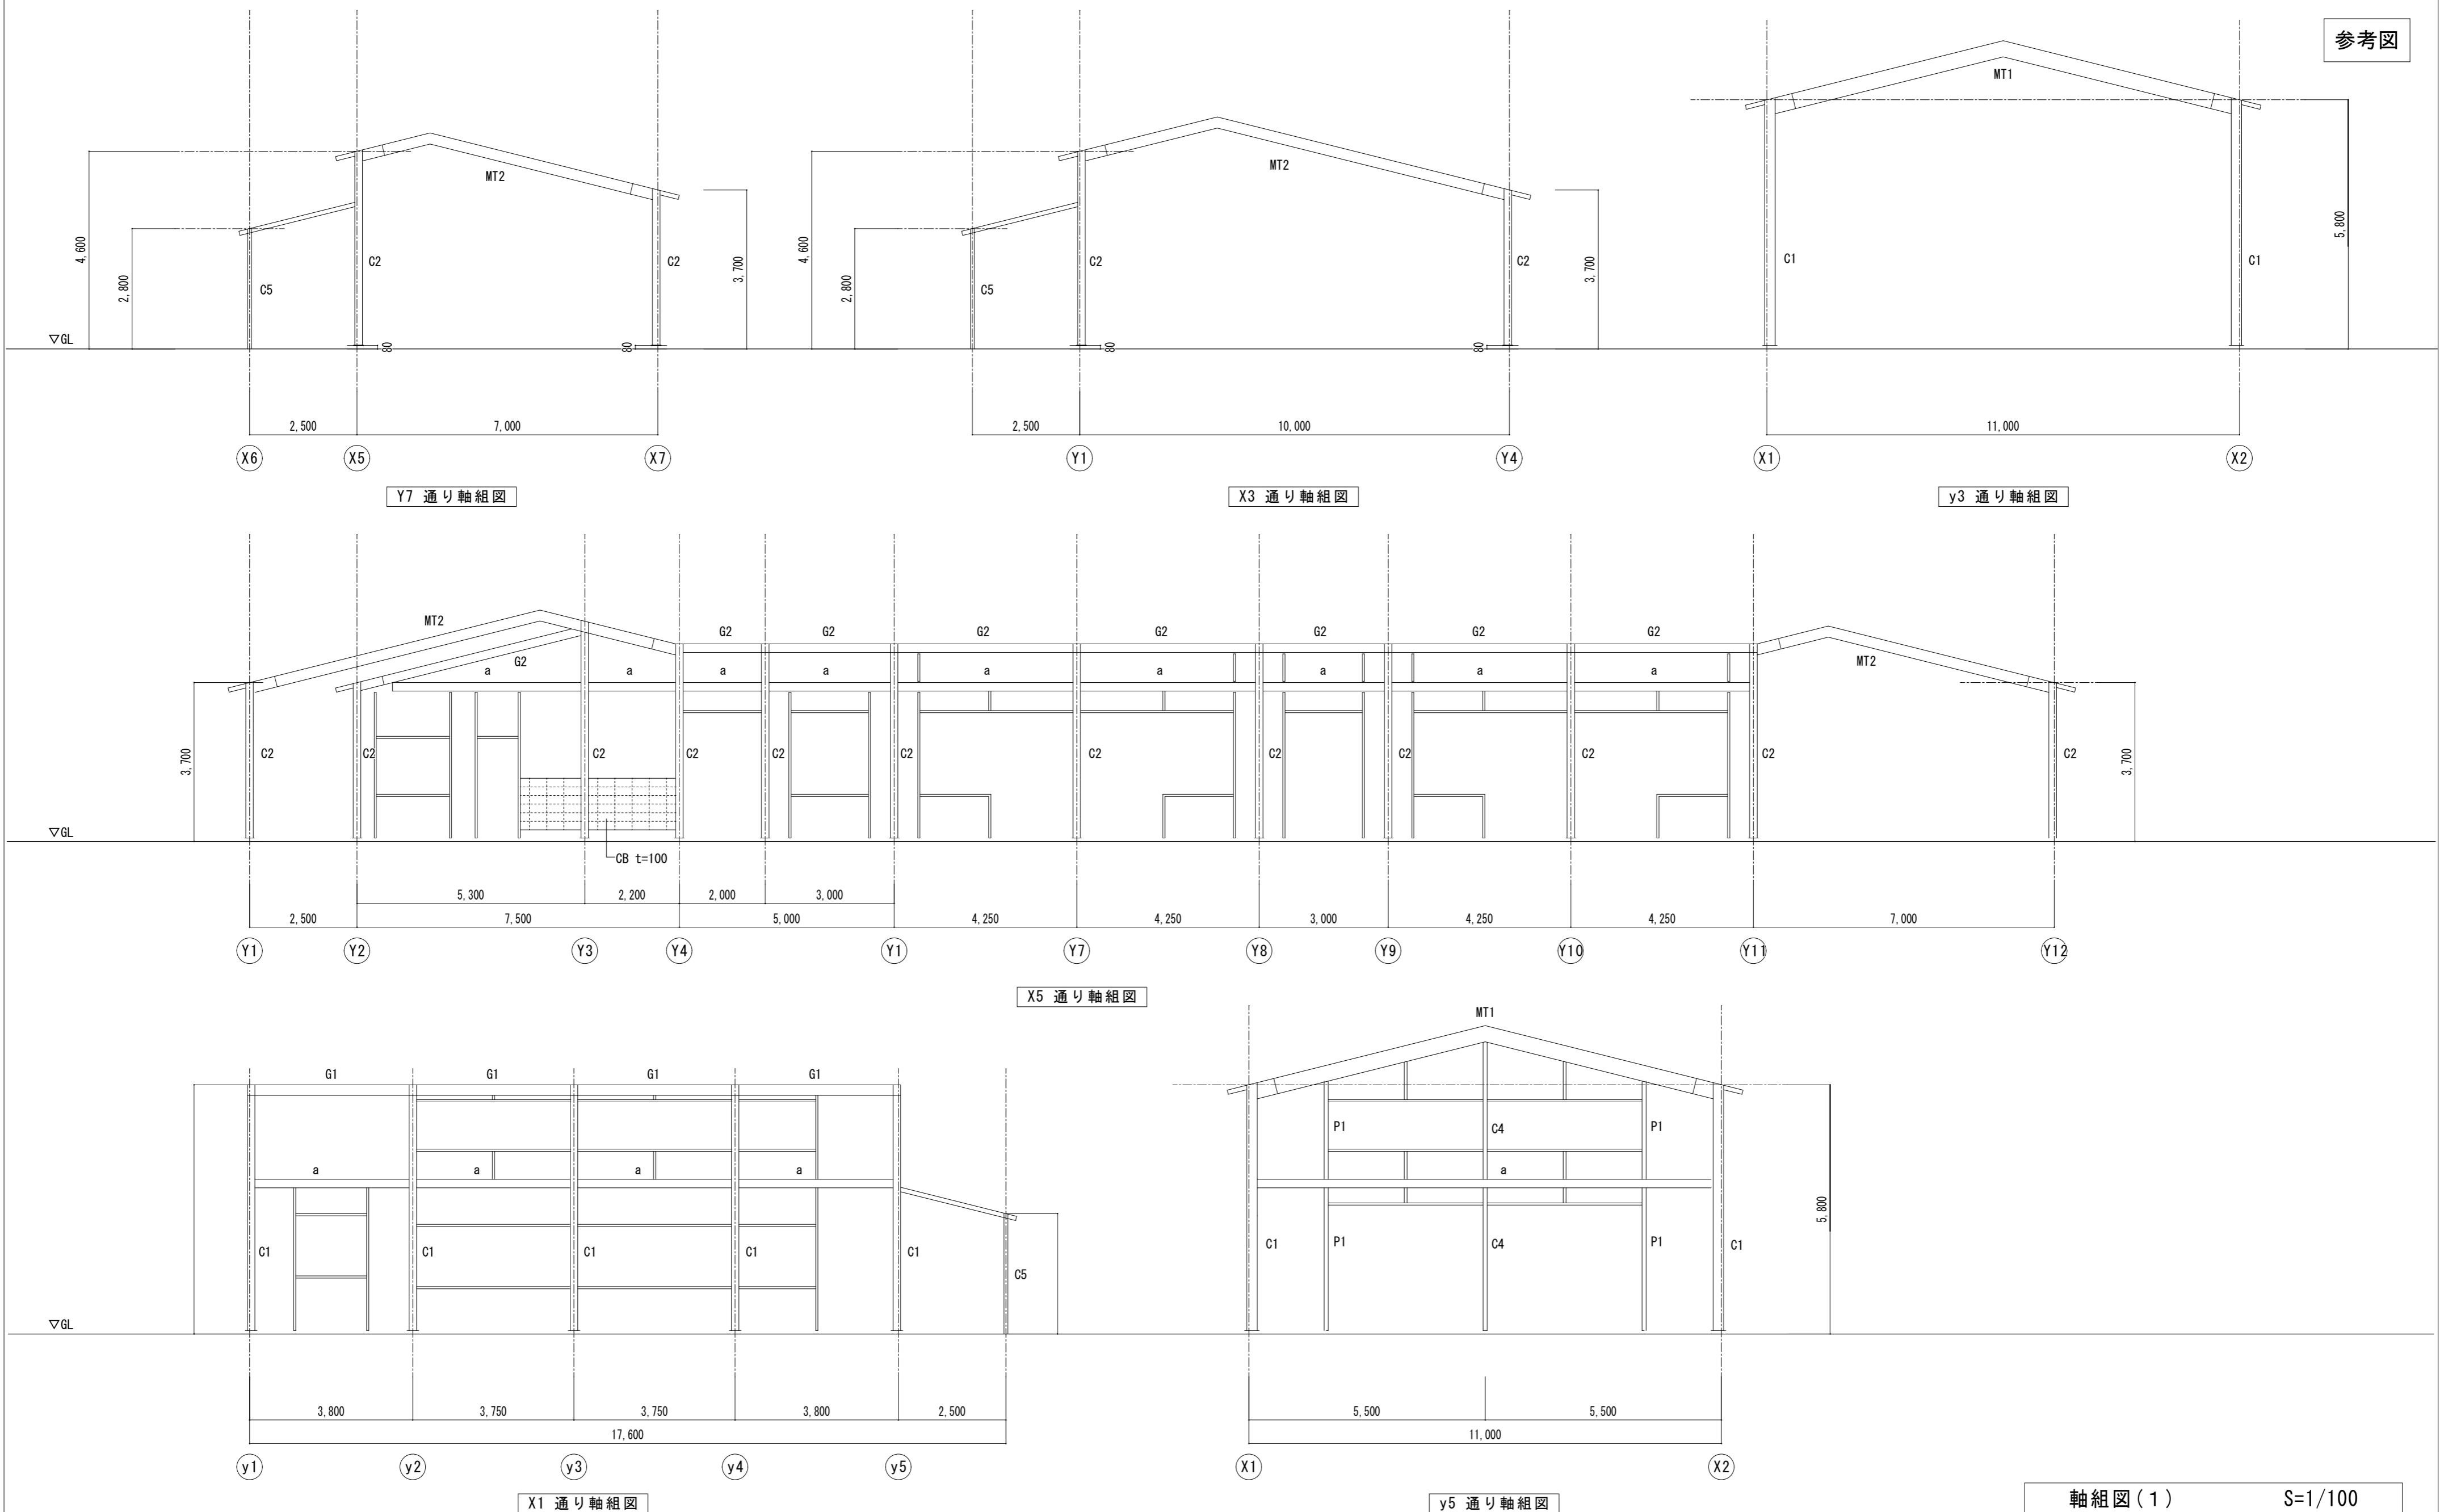

工事名／Title	津市芸濃保育園 軸組図(1)		Check	No. C - 05	合資会社 重企建築事務所 Jyuki Architectural Design Office 一級建築士事務所 三重県知事登録第1-300号 一級建築士国土交通省大臣登録第167163号 山田 裕治
津市芸濃保育園及び津市立椋本幼稚園解体工事	縮尺／Scale S=1/100	原図:A2			

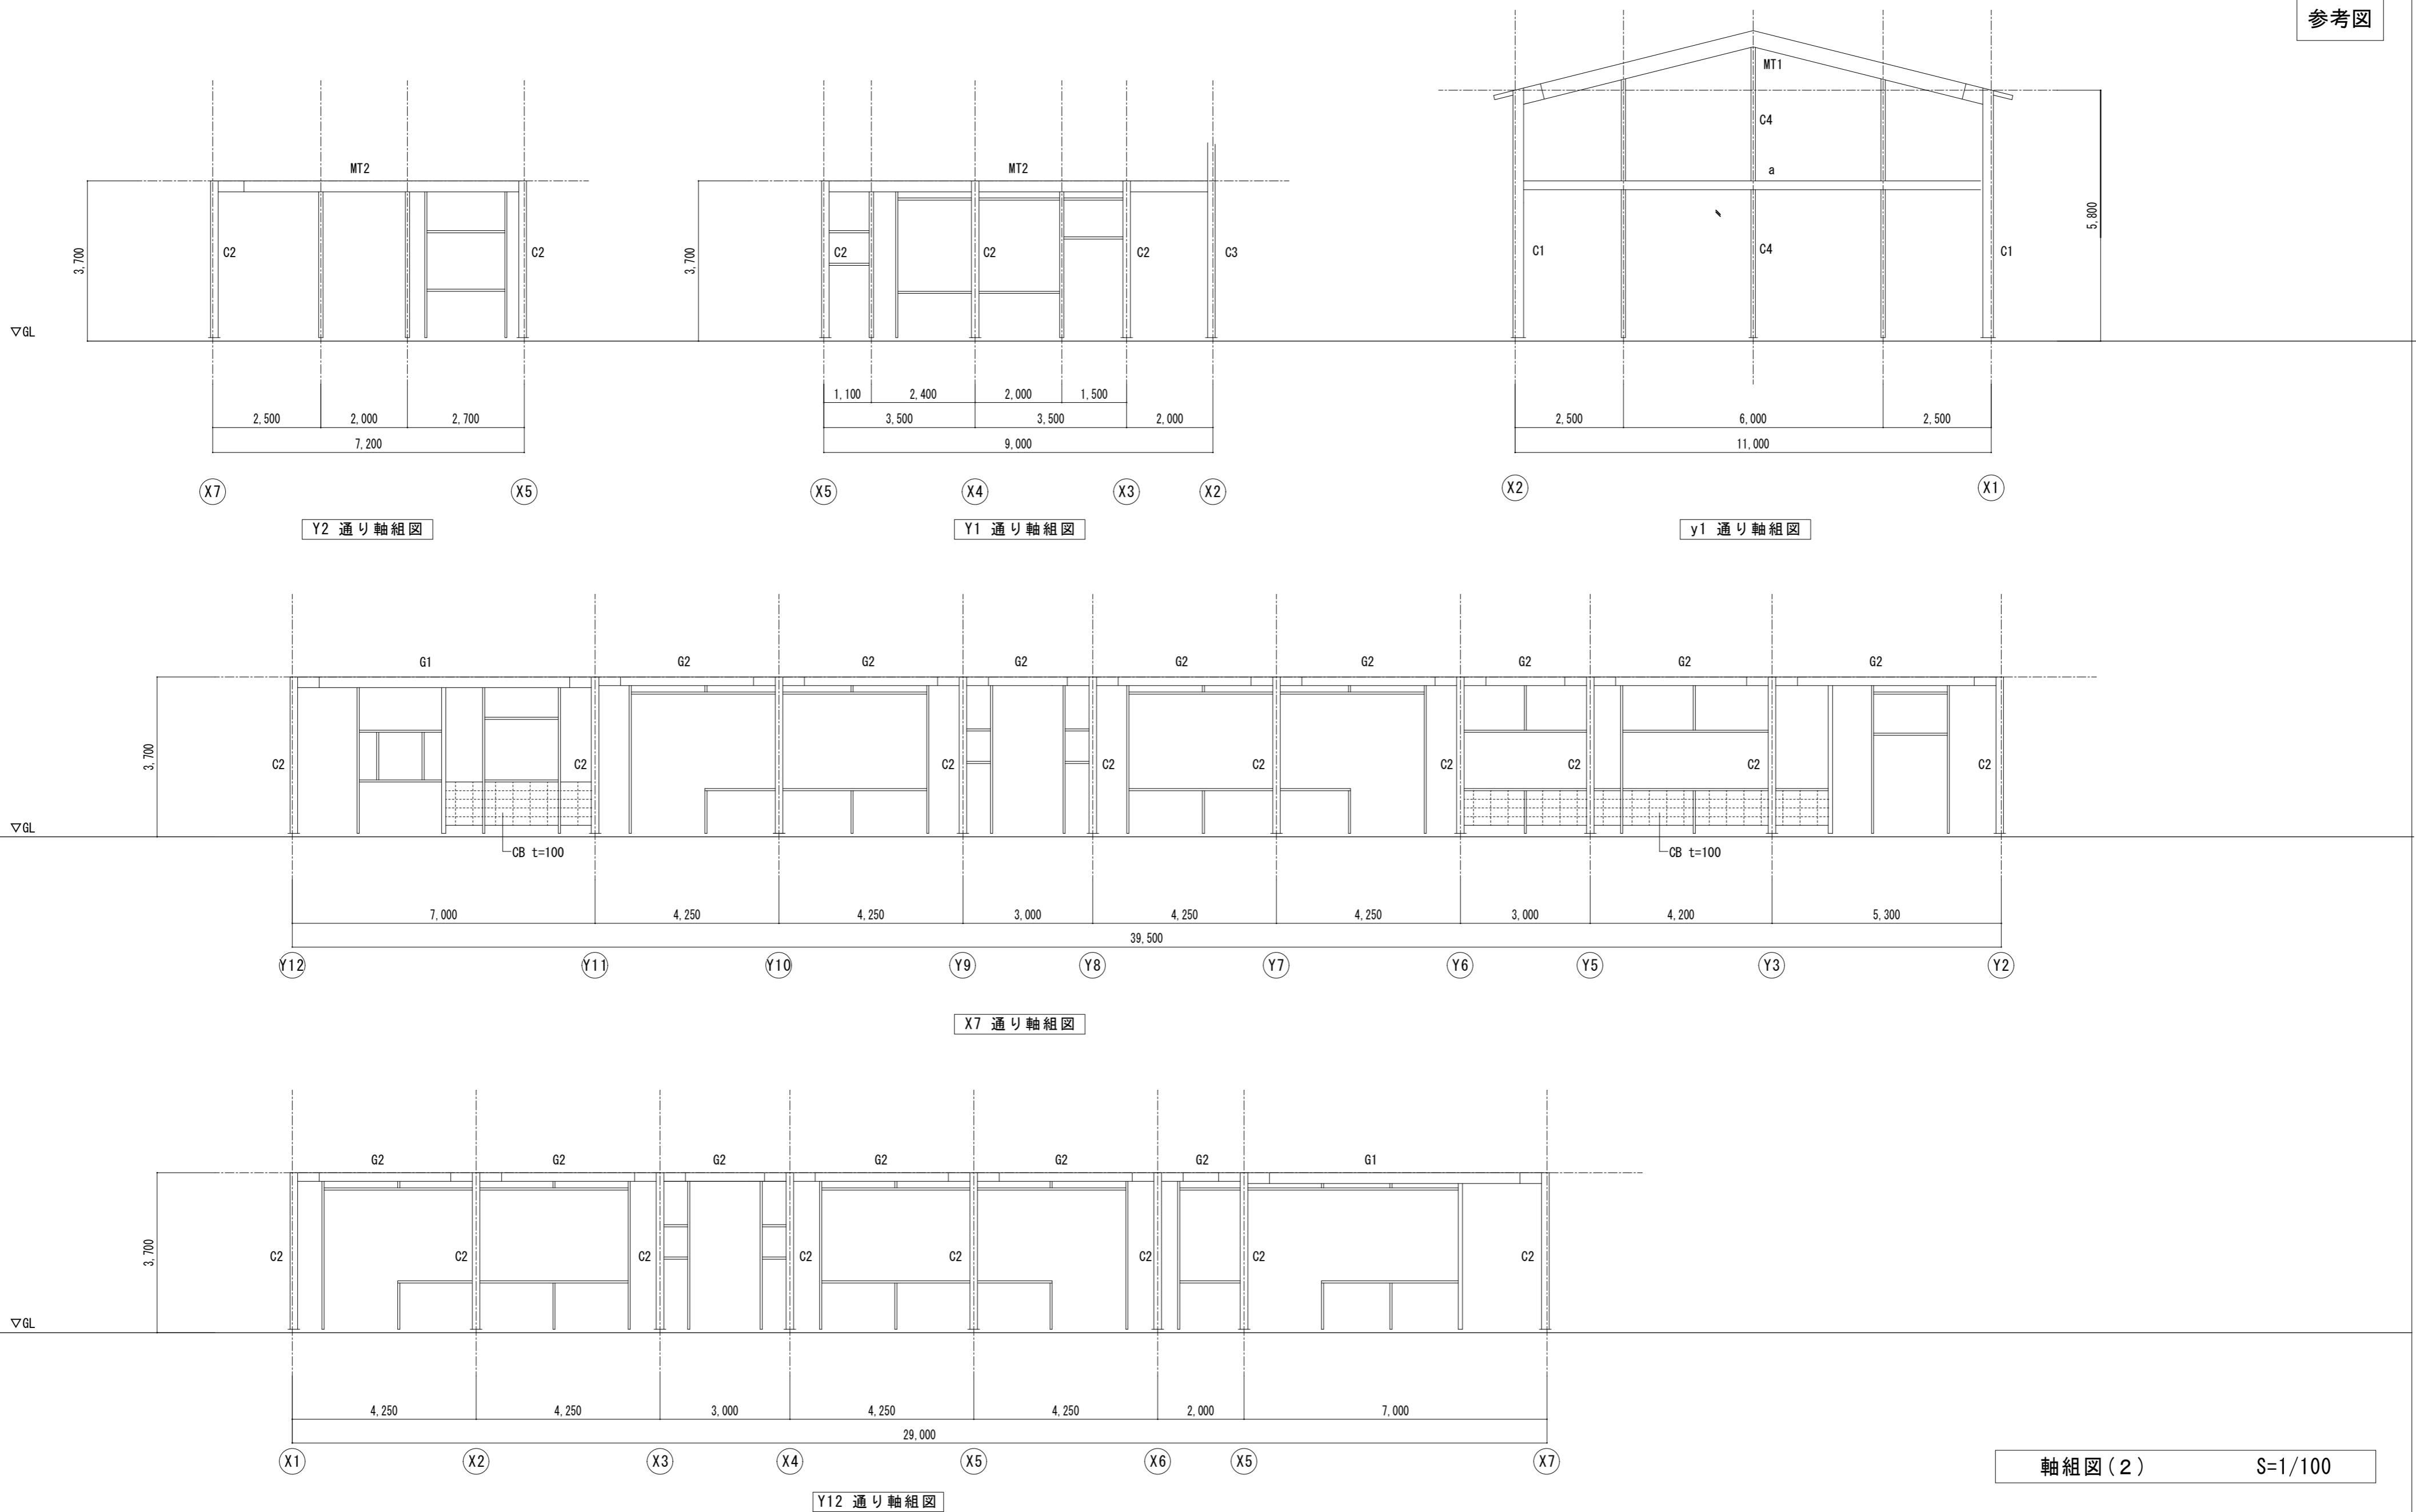


工事名／Title

津市芸濃保育園及び津市立棕本幼稚園解体工事

図面種別／Drawing
津市芸濃保育園
軸組図(2)縮尺／Scale
S=1/100


Check

No.
C - 06合資会社 重企建築事務所
Jyuki Architectural Design Office
一級建築士事務所 三重県知事登録第1-300号
一級建築士国土交通省大臣登録第167163号 山田 裕治

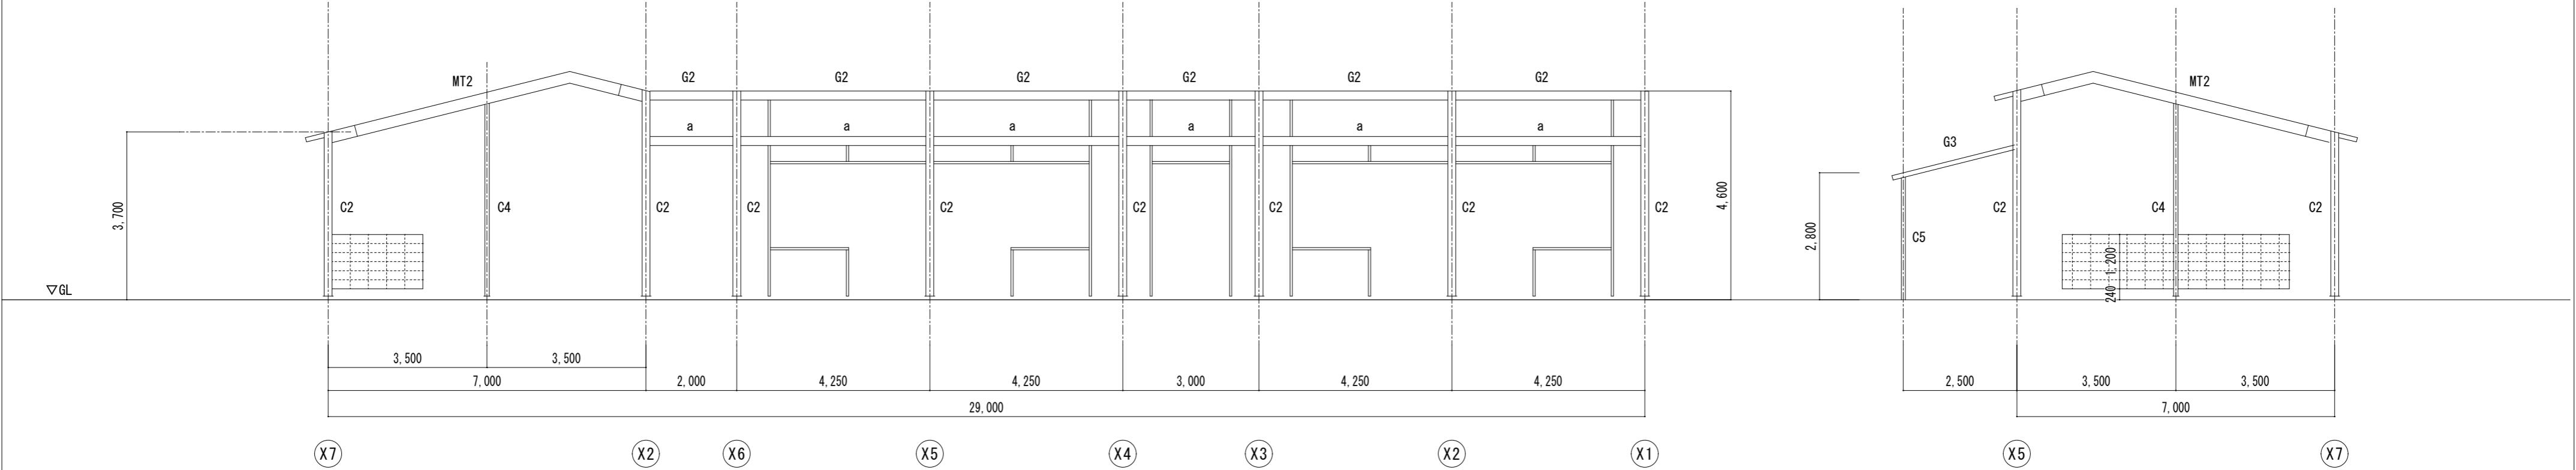

y11 通り軸組図

Y9 通り軸組図

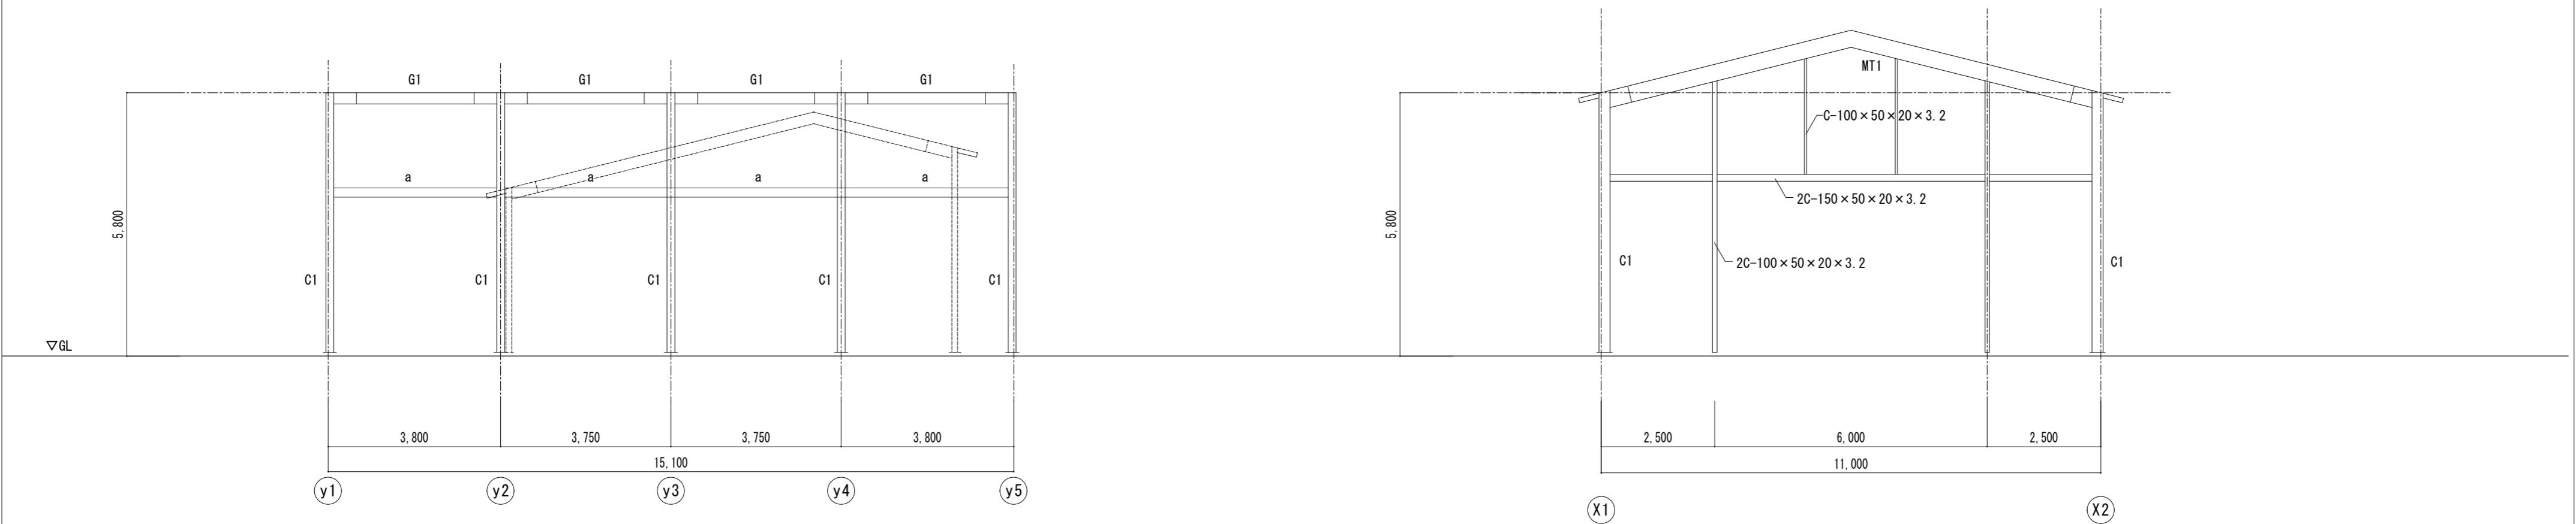


X2 通り軸組図

y2 通り軸組図


軸組図(3) S=1/100

工事名／Title	津市芸濃保育園 軸組図(3)		Check C - 07	No.	合資会社 重企建築事務所 Jyuki Architectural Design Office 一級建築士事務所 三重県知事登録第1-300号 一級建築士国土交通省大臣登録第167163号 山田 裕治
津市芸濃保育園及び津市立椋本幼稚園解体工事	縮尺／Scale S=1/100	原図:A2			


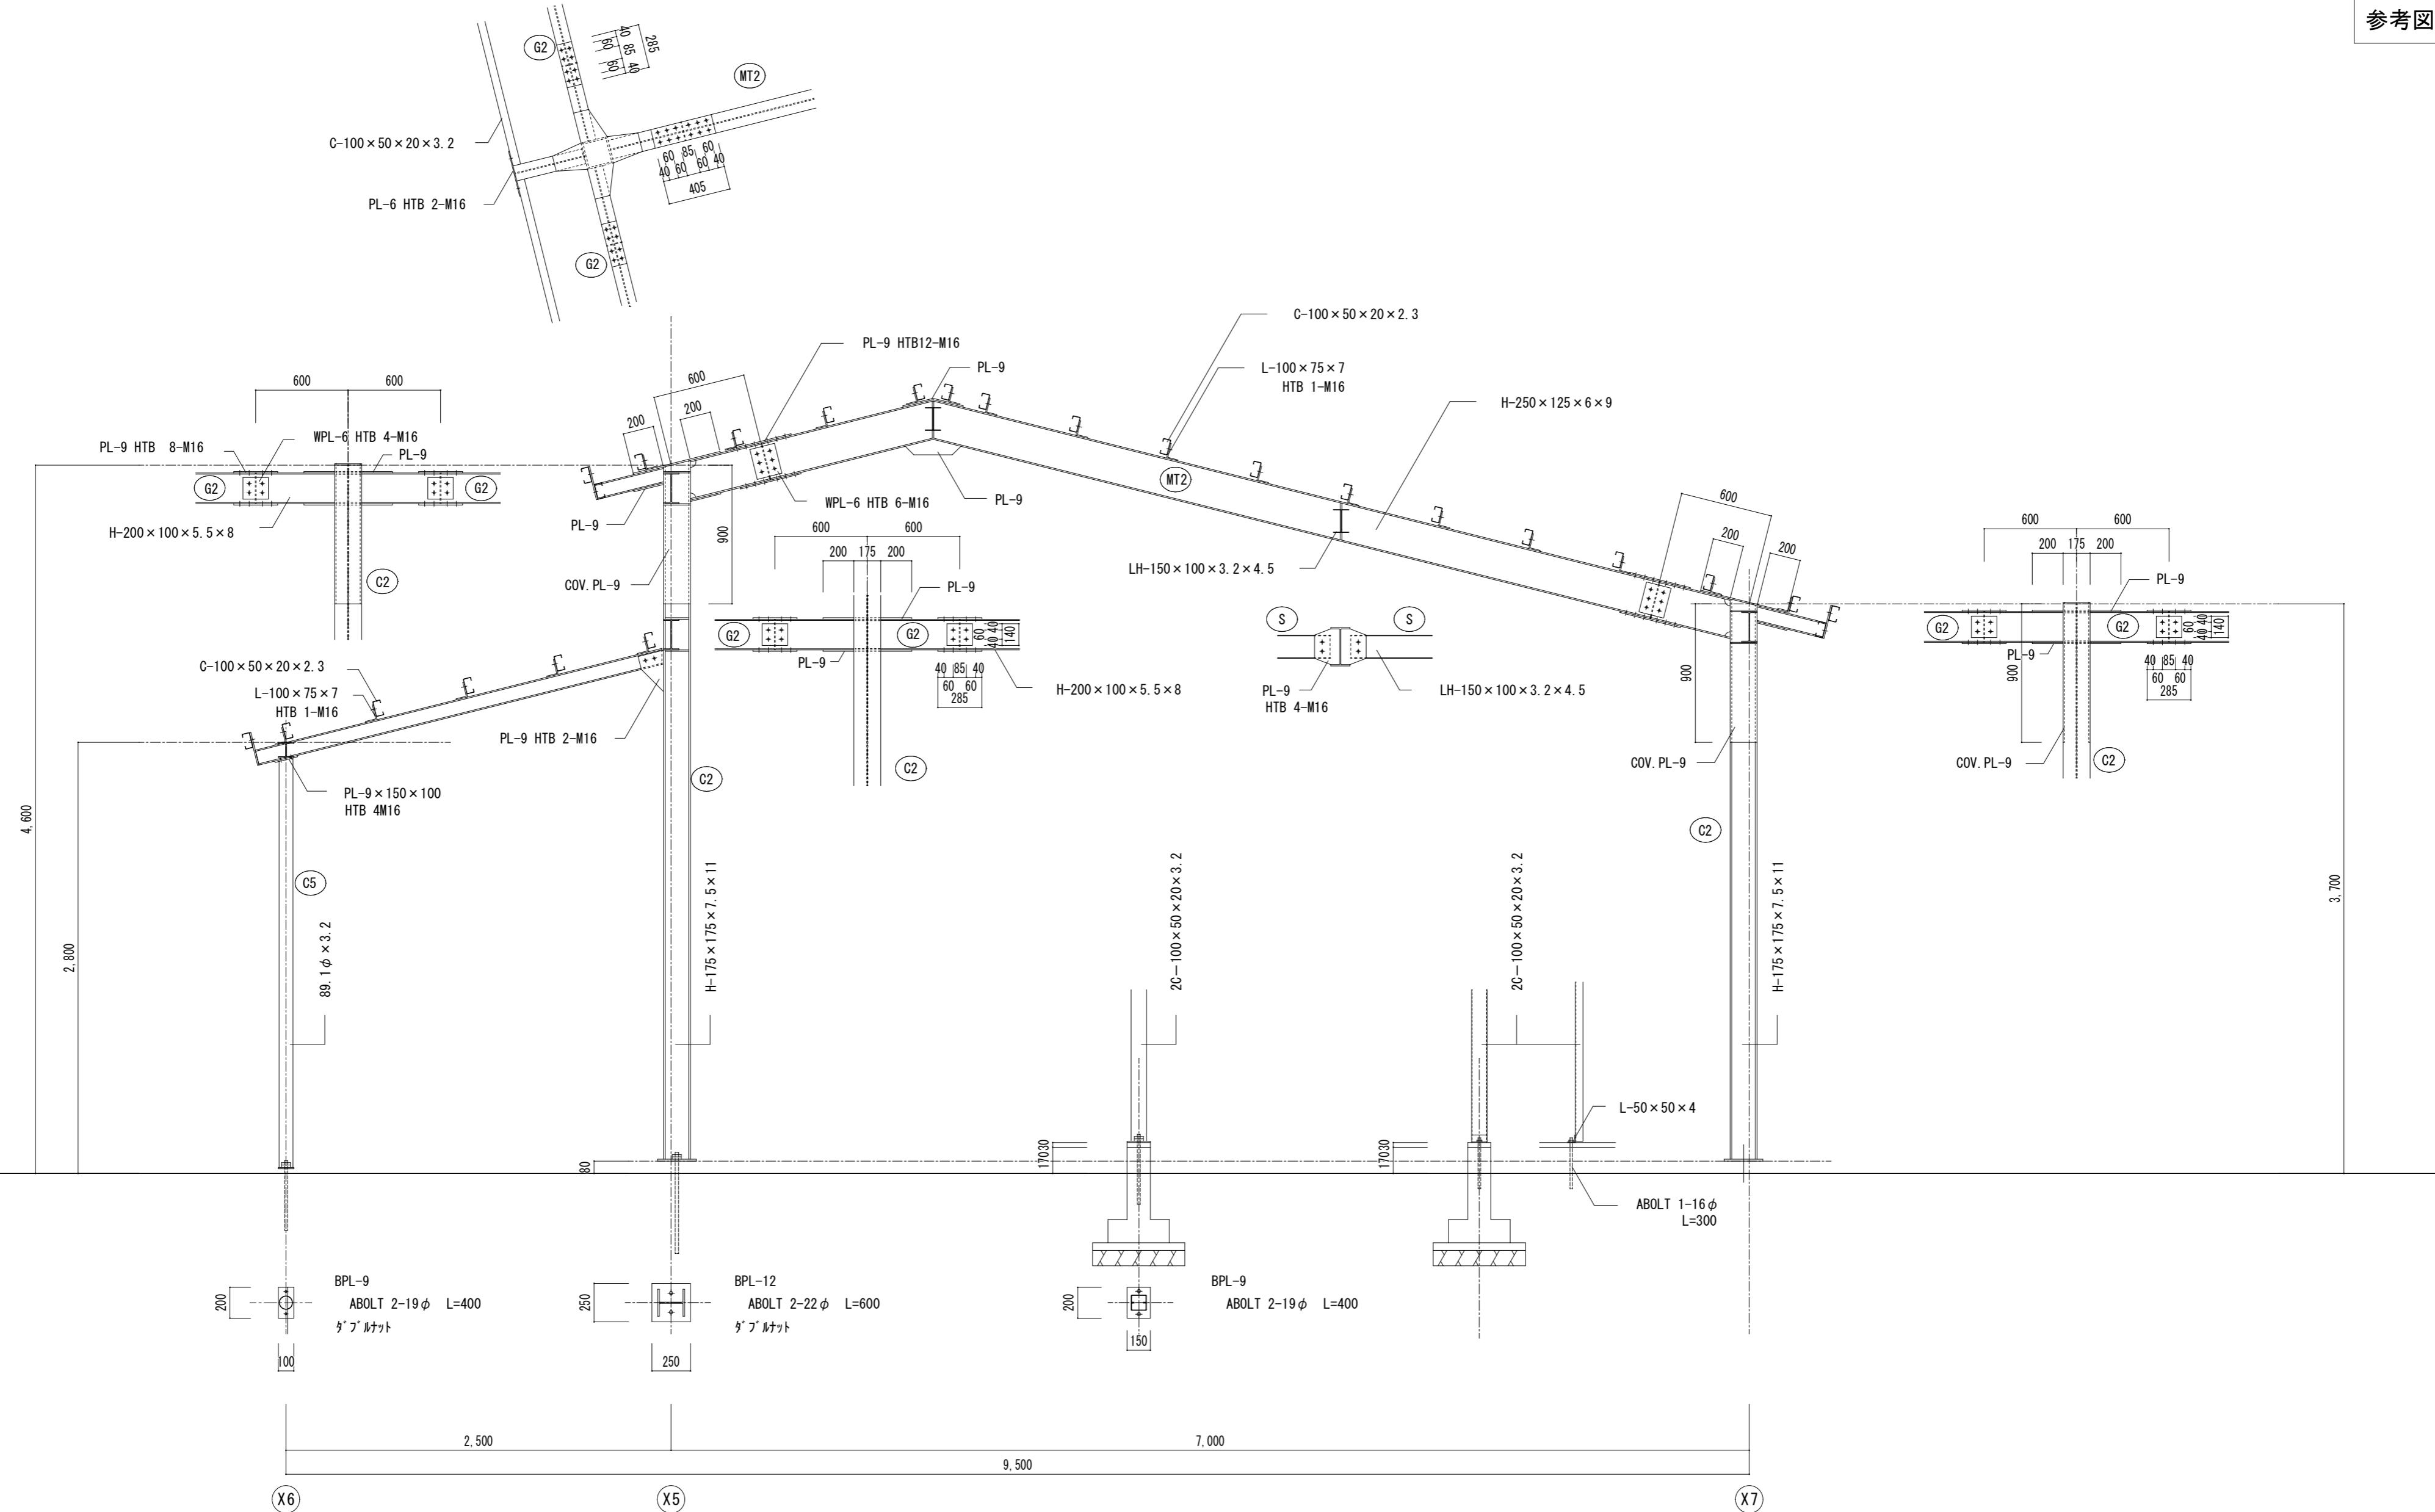


鉄骨詳細図(1) S=1/30

工事名／Title 津市芸濃保育園及び津市立椋本幼稚園解体工事	図面種別／Drawing 津市芸濃保育園 鉄骨詳細図(1)	Check C - 08	No. 合資会社 重企建築事務所 Jyuki Architectural Design Office 一級建築士事務所 三重県知事登録第1-300号 一級建築士国土交通省大臣登録第167163号 山田 裕治
	縮尺／Scale S=1/30	原図:A2	


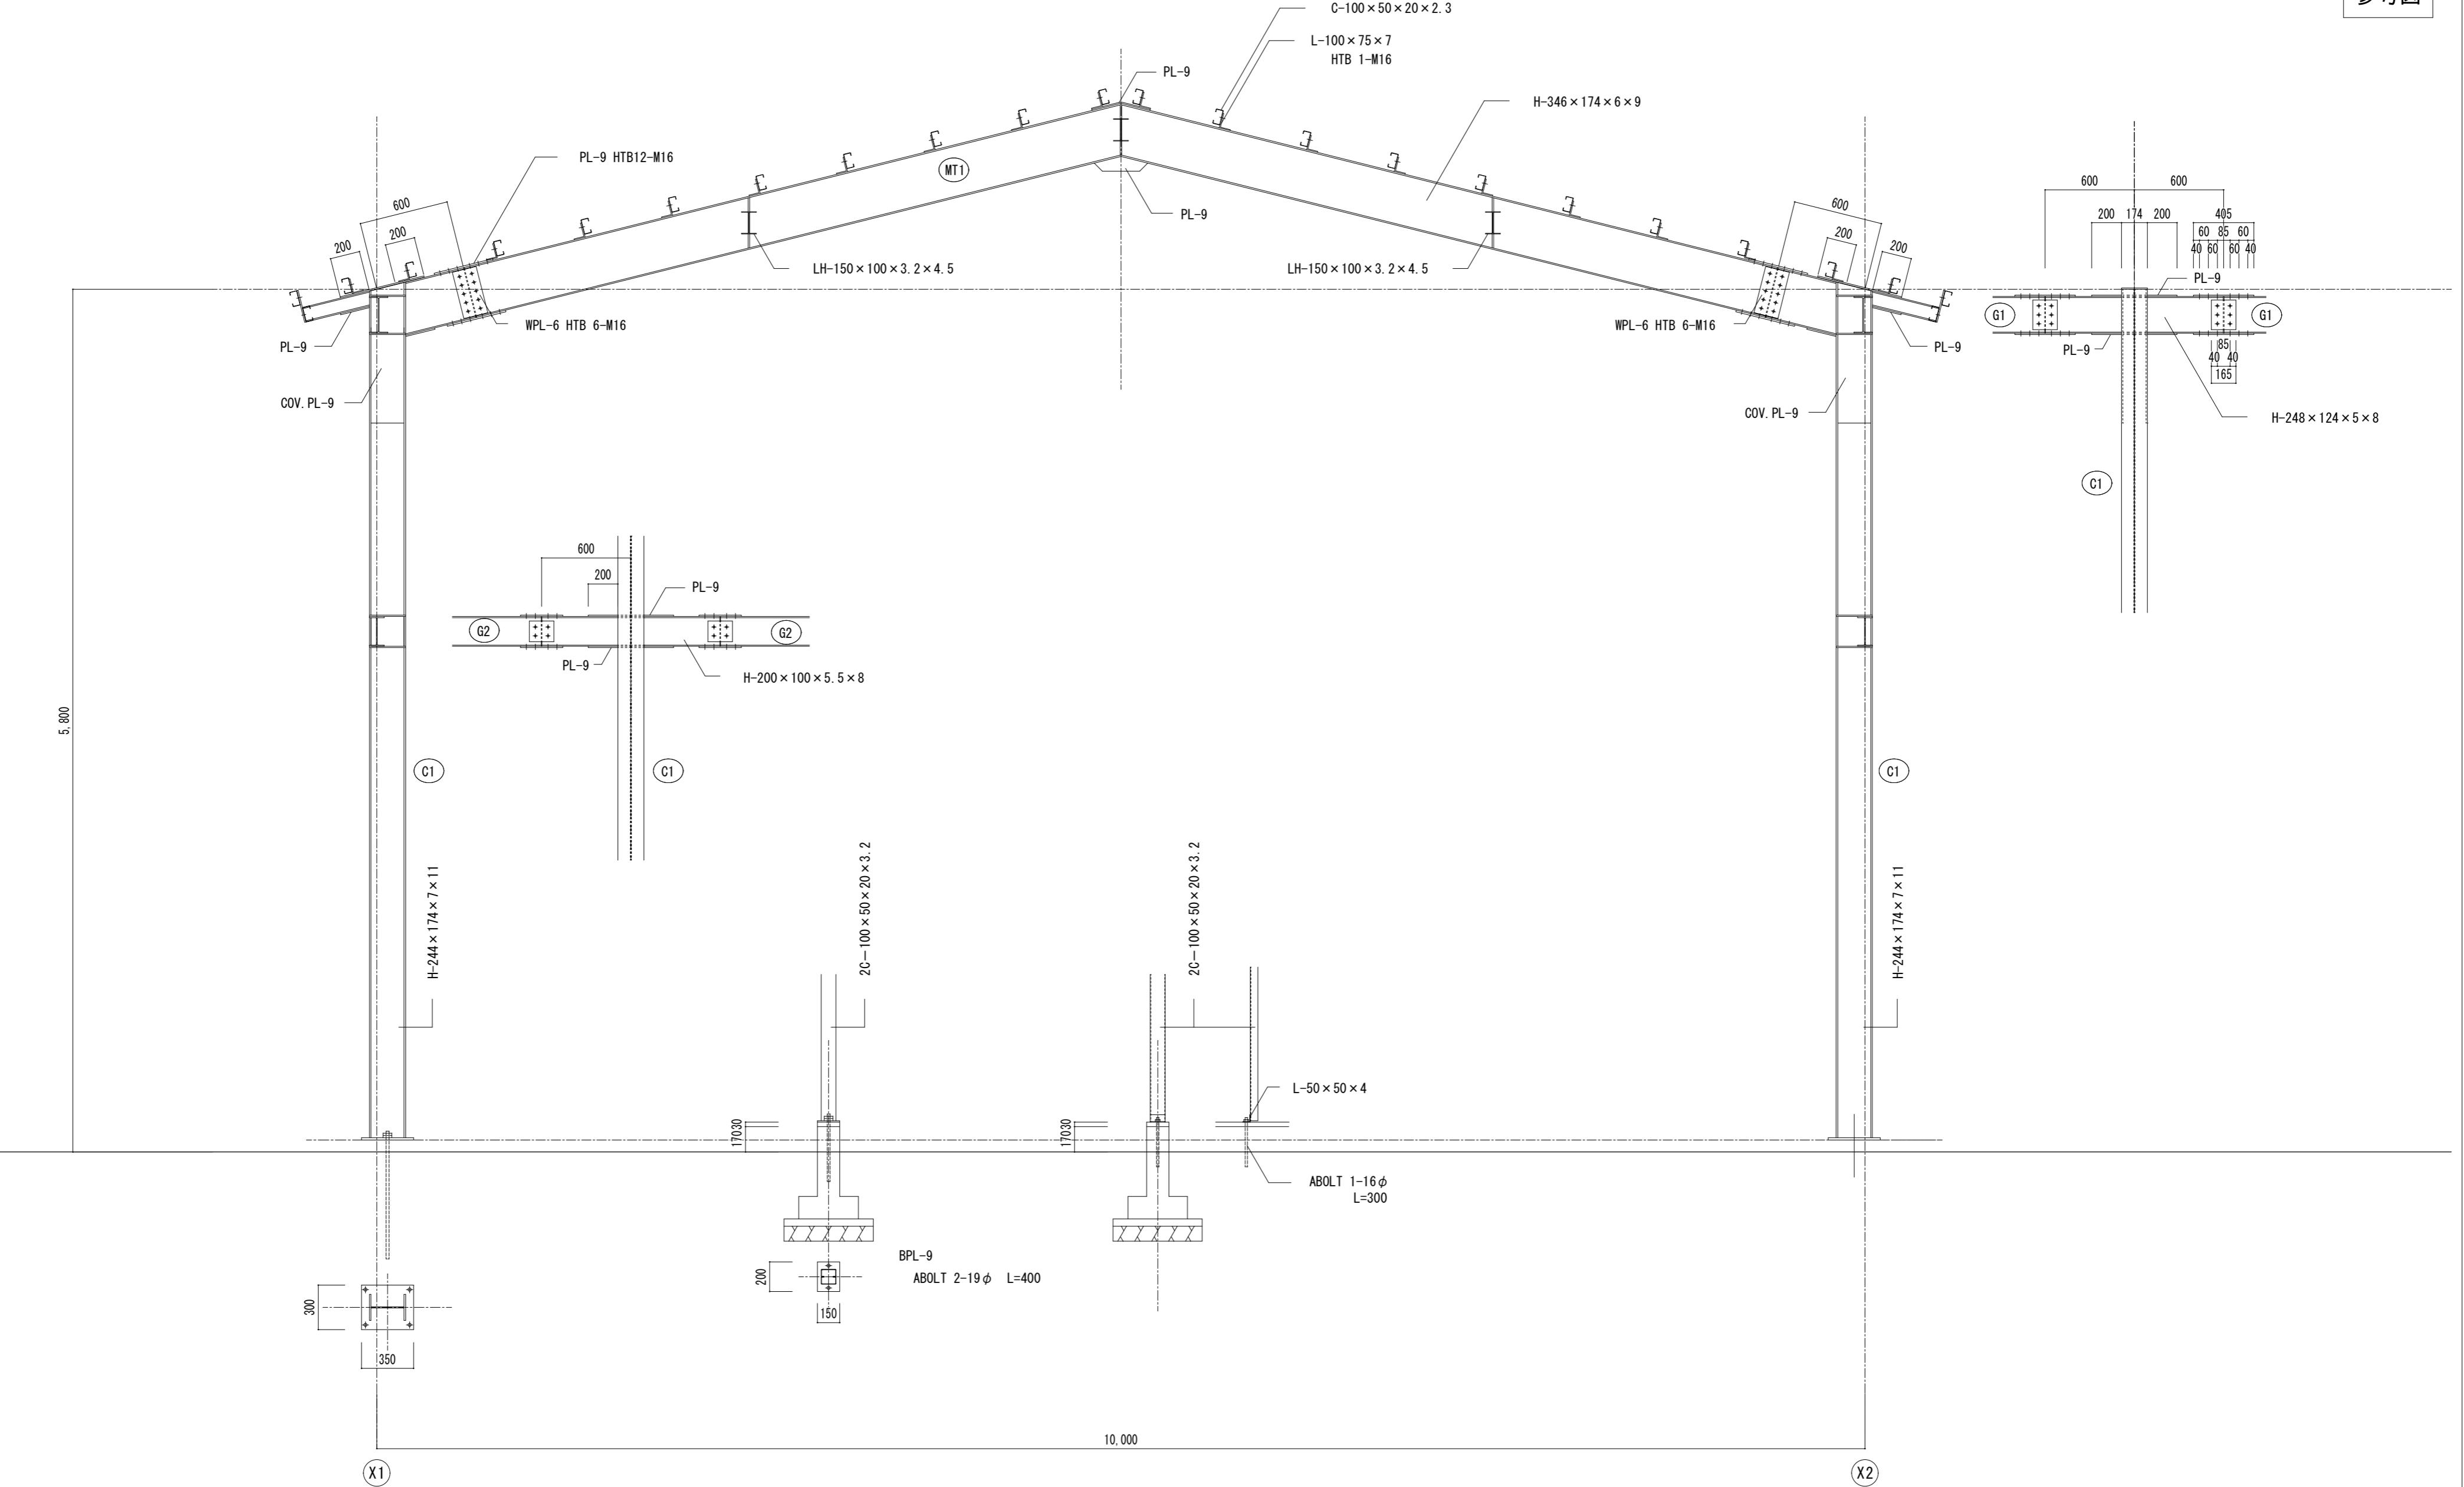


工事名／Title	津市芸濃保育園 鉄骨詳細図(2)		Check No.	C - 09	合資会社 重企建築事務所 Jyuki Architectural Design Office 一級建築士事務所 三重県知事登録第1-300号 一級建築士国土交通省大臣登録第167163号 山田 裕治
縮尺／Scale	原図:A2	S=1/30			

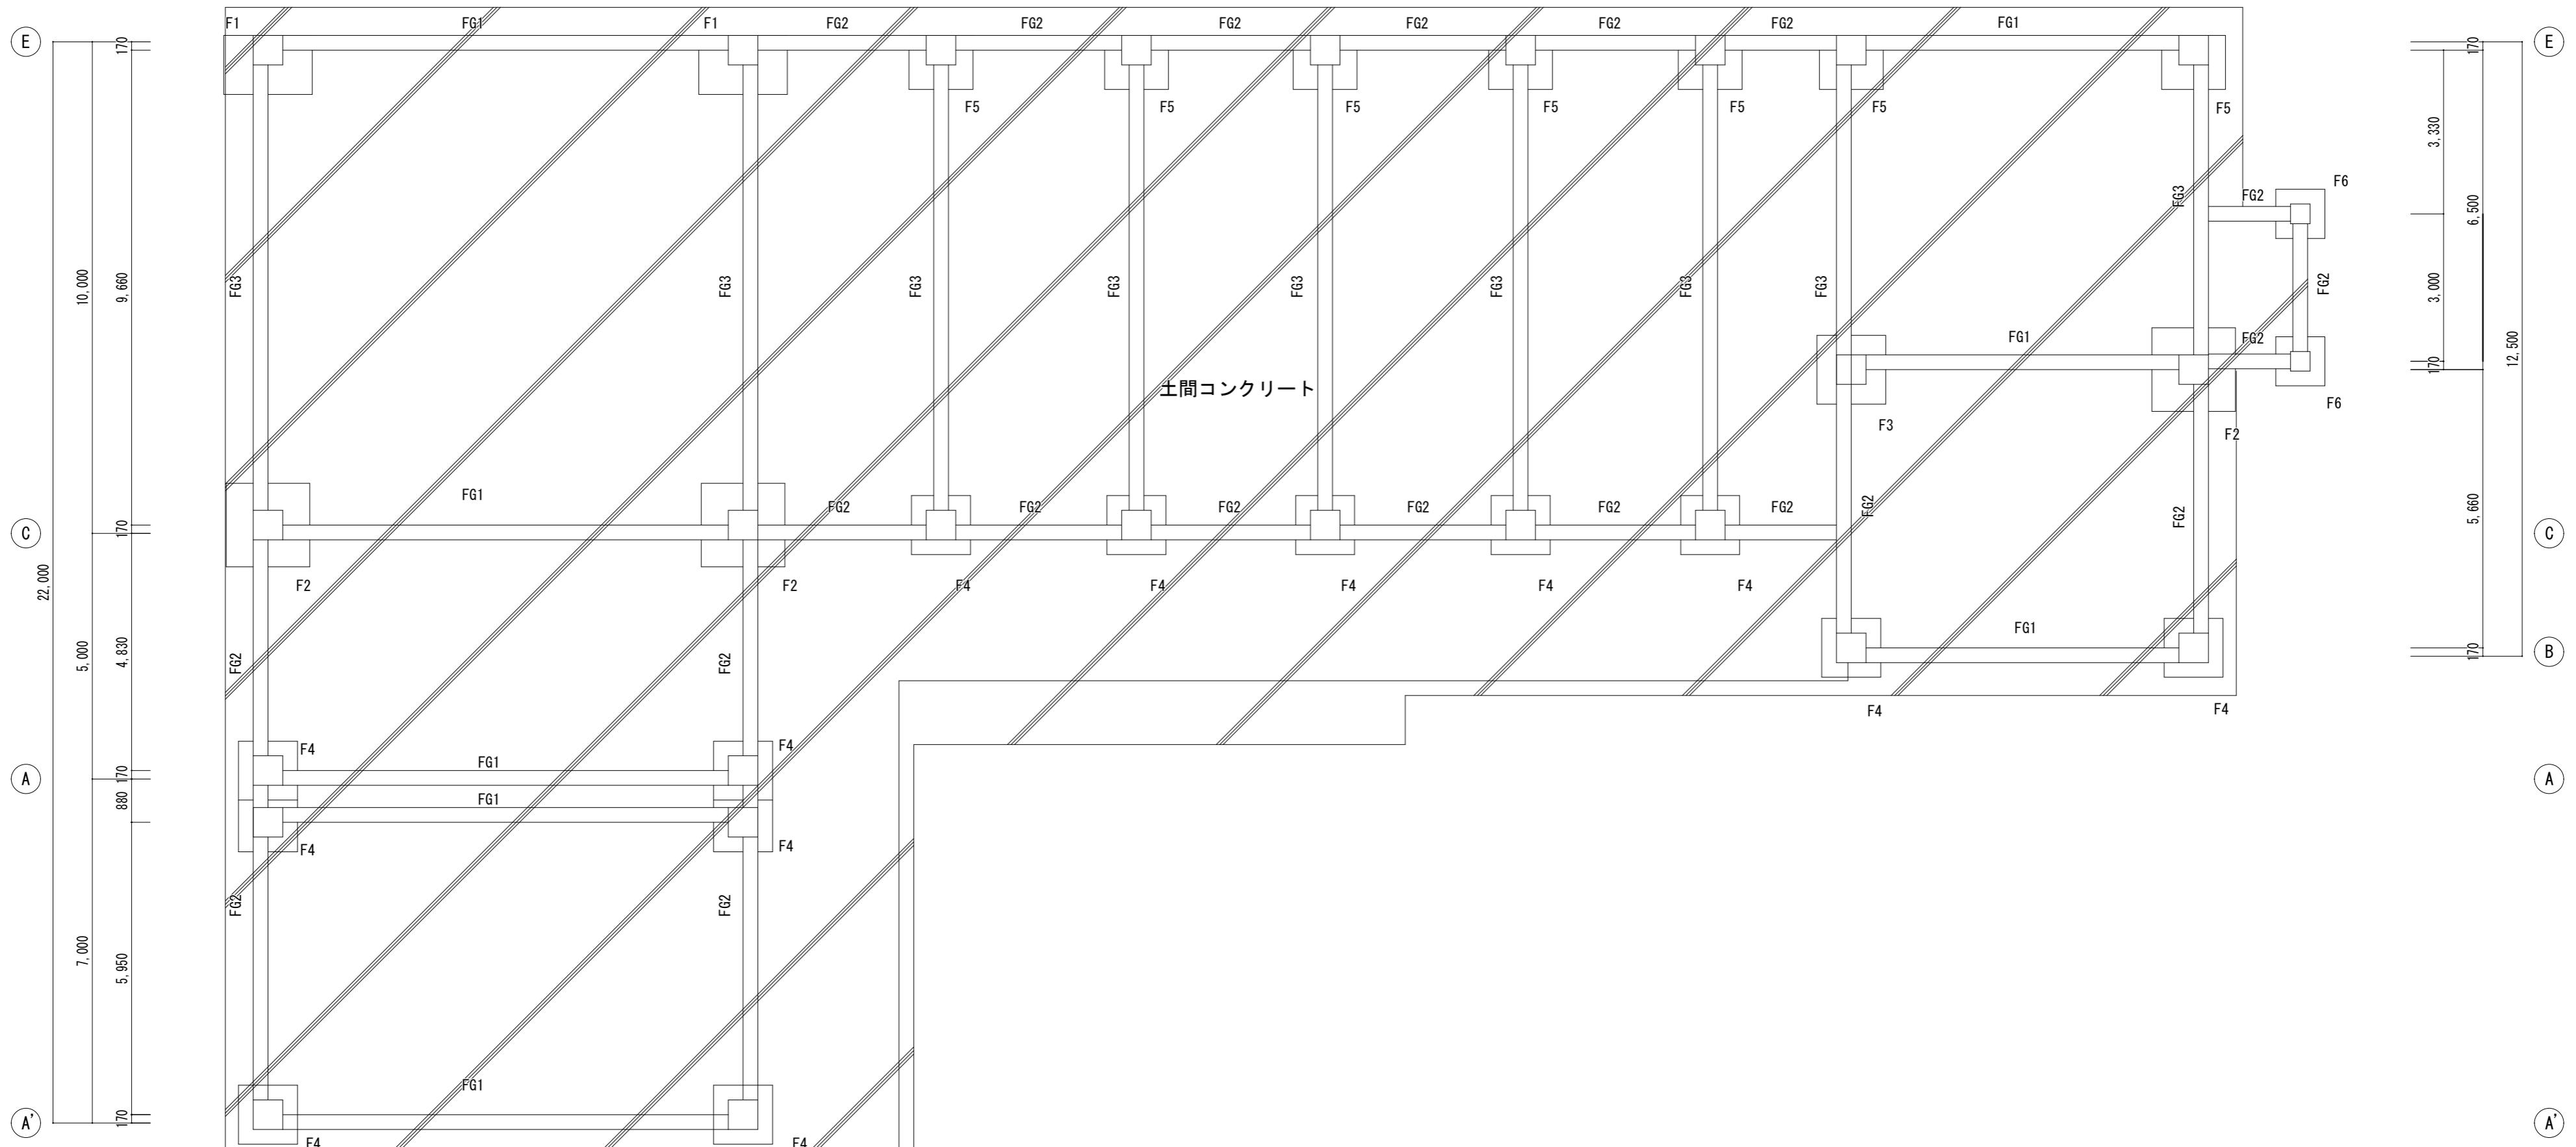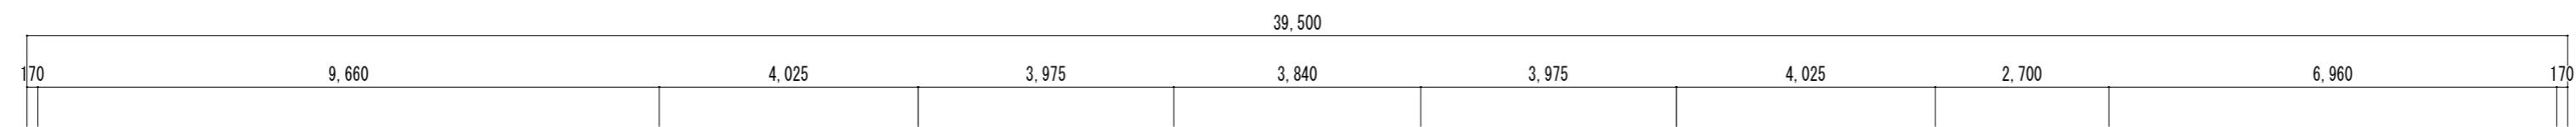

基礎伏図 S=1/100


工事名／Title 津市芸濃保育園及び津市立椋本幼稚園解体工事	図面種別／Drawing 津市立椋本幼稚園 基礎伏図	Check C - 10	No.	合資会社 重企建築事務所 Jyuki Architectural Design Office 一級建築士事務所 三重県知事登録第1-300号 一級建築士国土交通省大臣登録第167163号 山田 裕治
縮尺／Scale S=1/100	原図:A2			

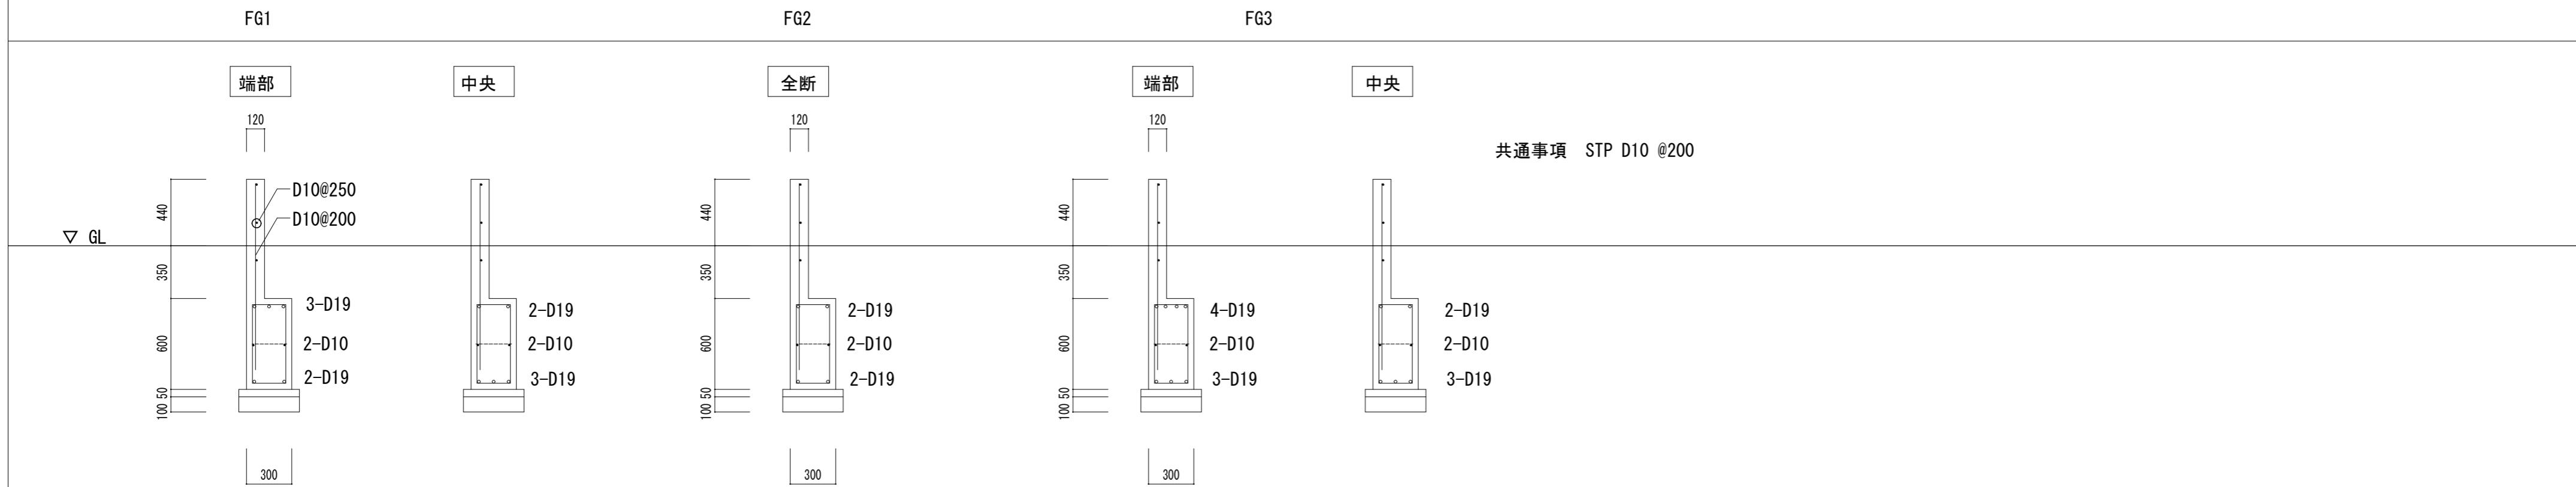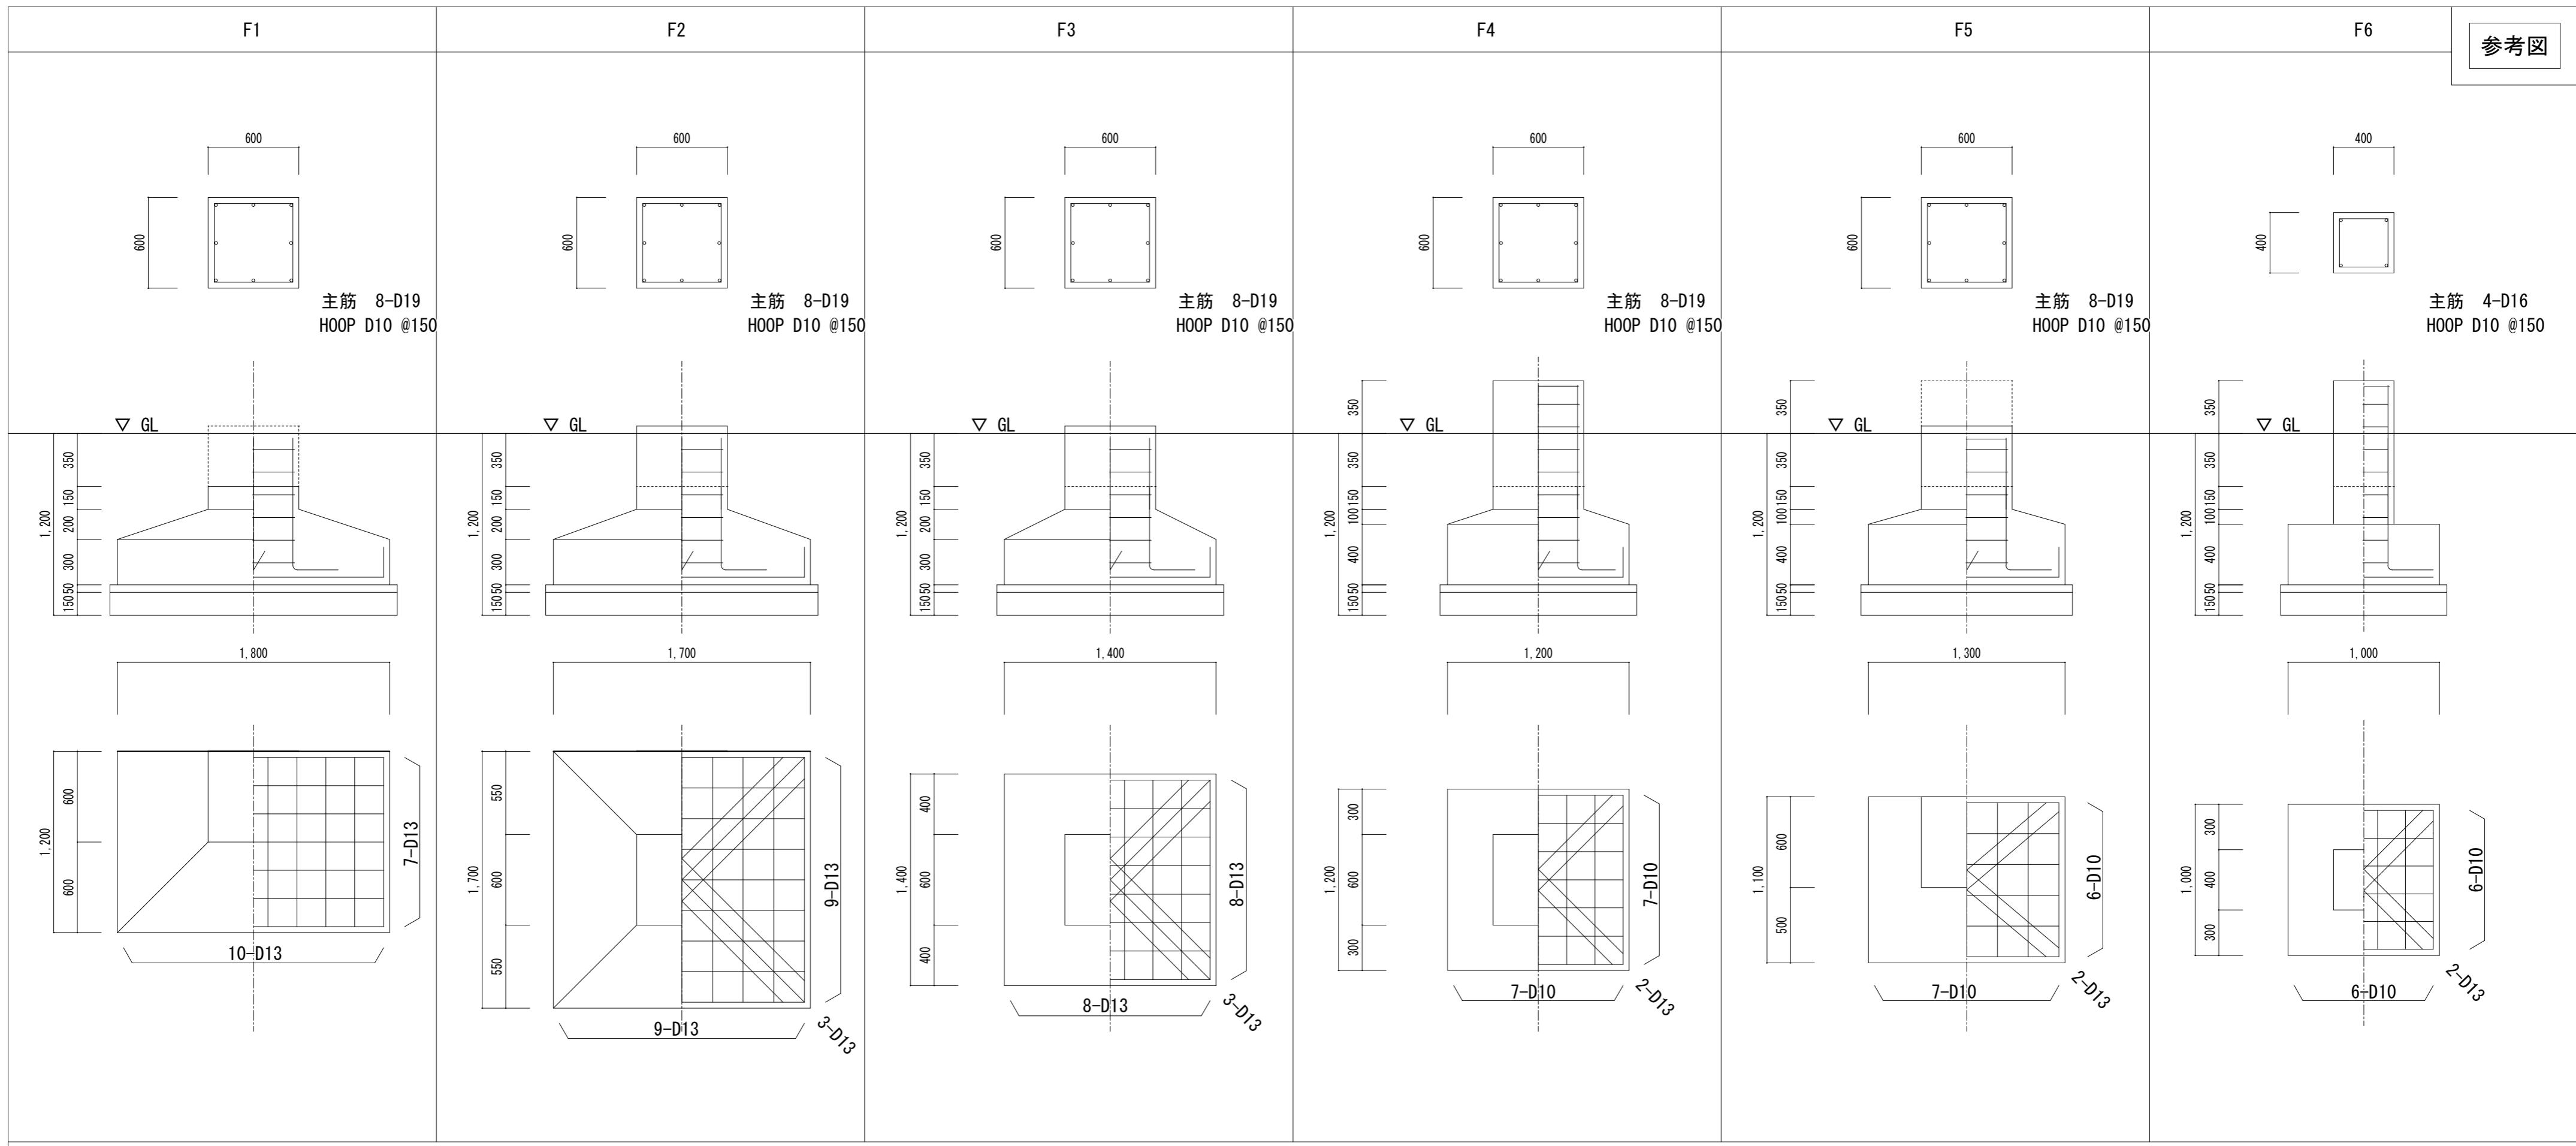

工事名／Title 津市芸濃保育園及び津市立椋本幼稚園解体工事	図面種別／Drawing 津市立椋本幼稚園 基礎詳細図	Check No. C - 11
	縮尺／Scale 原図:A2 S=1/30	




参考図

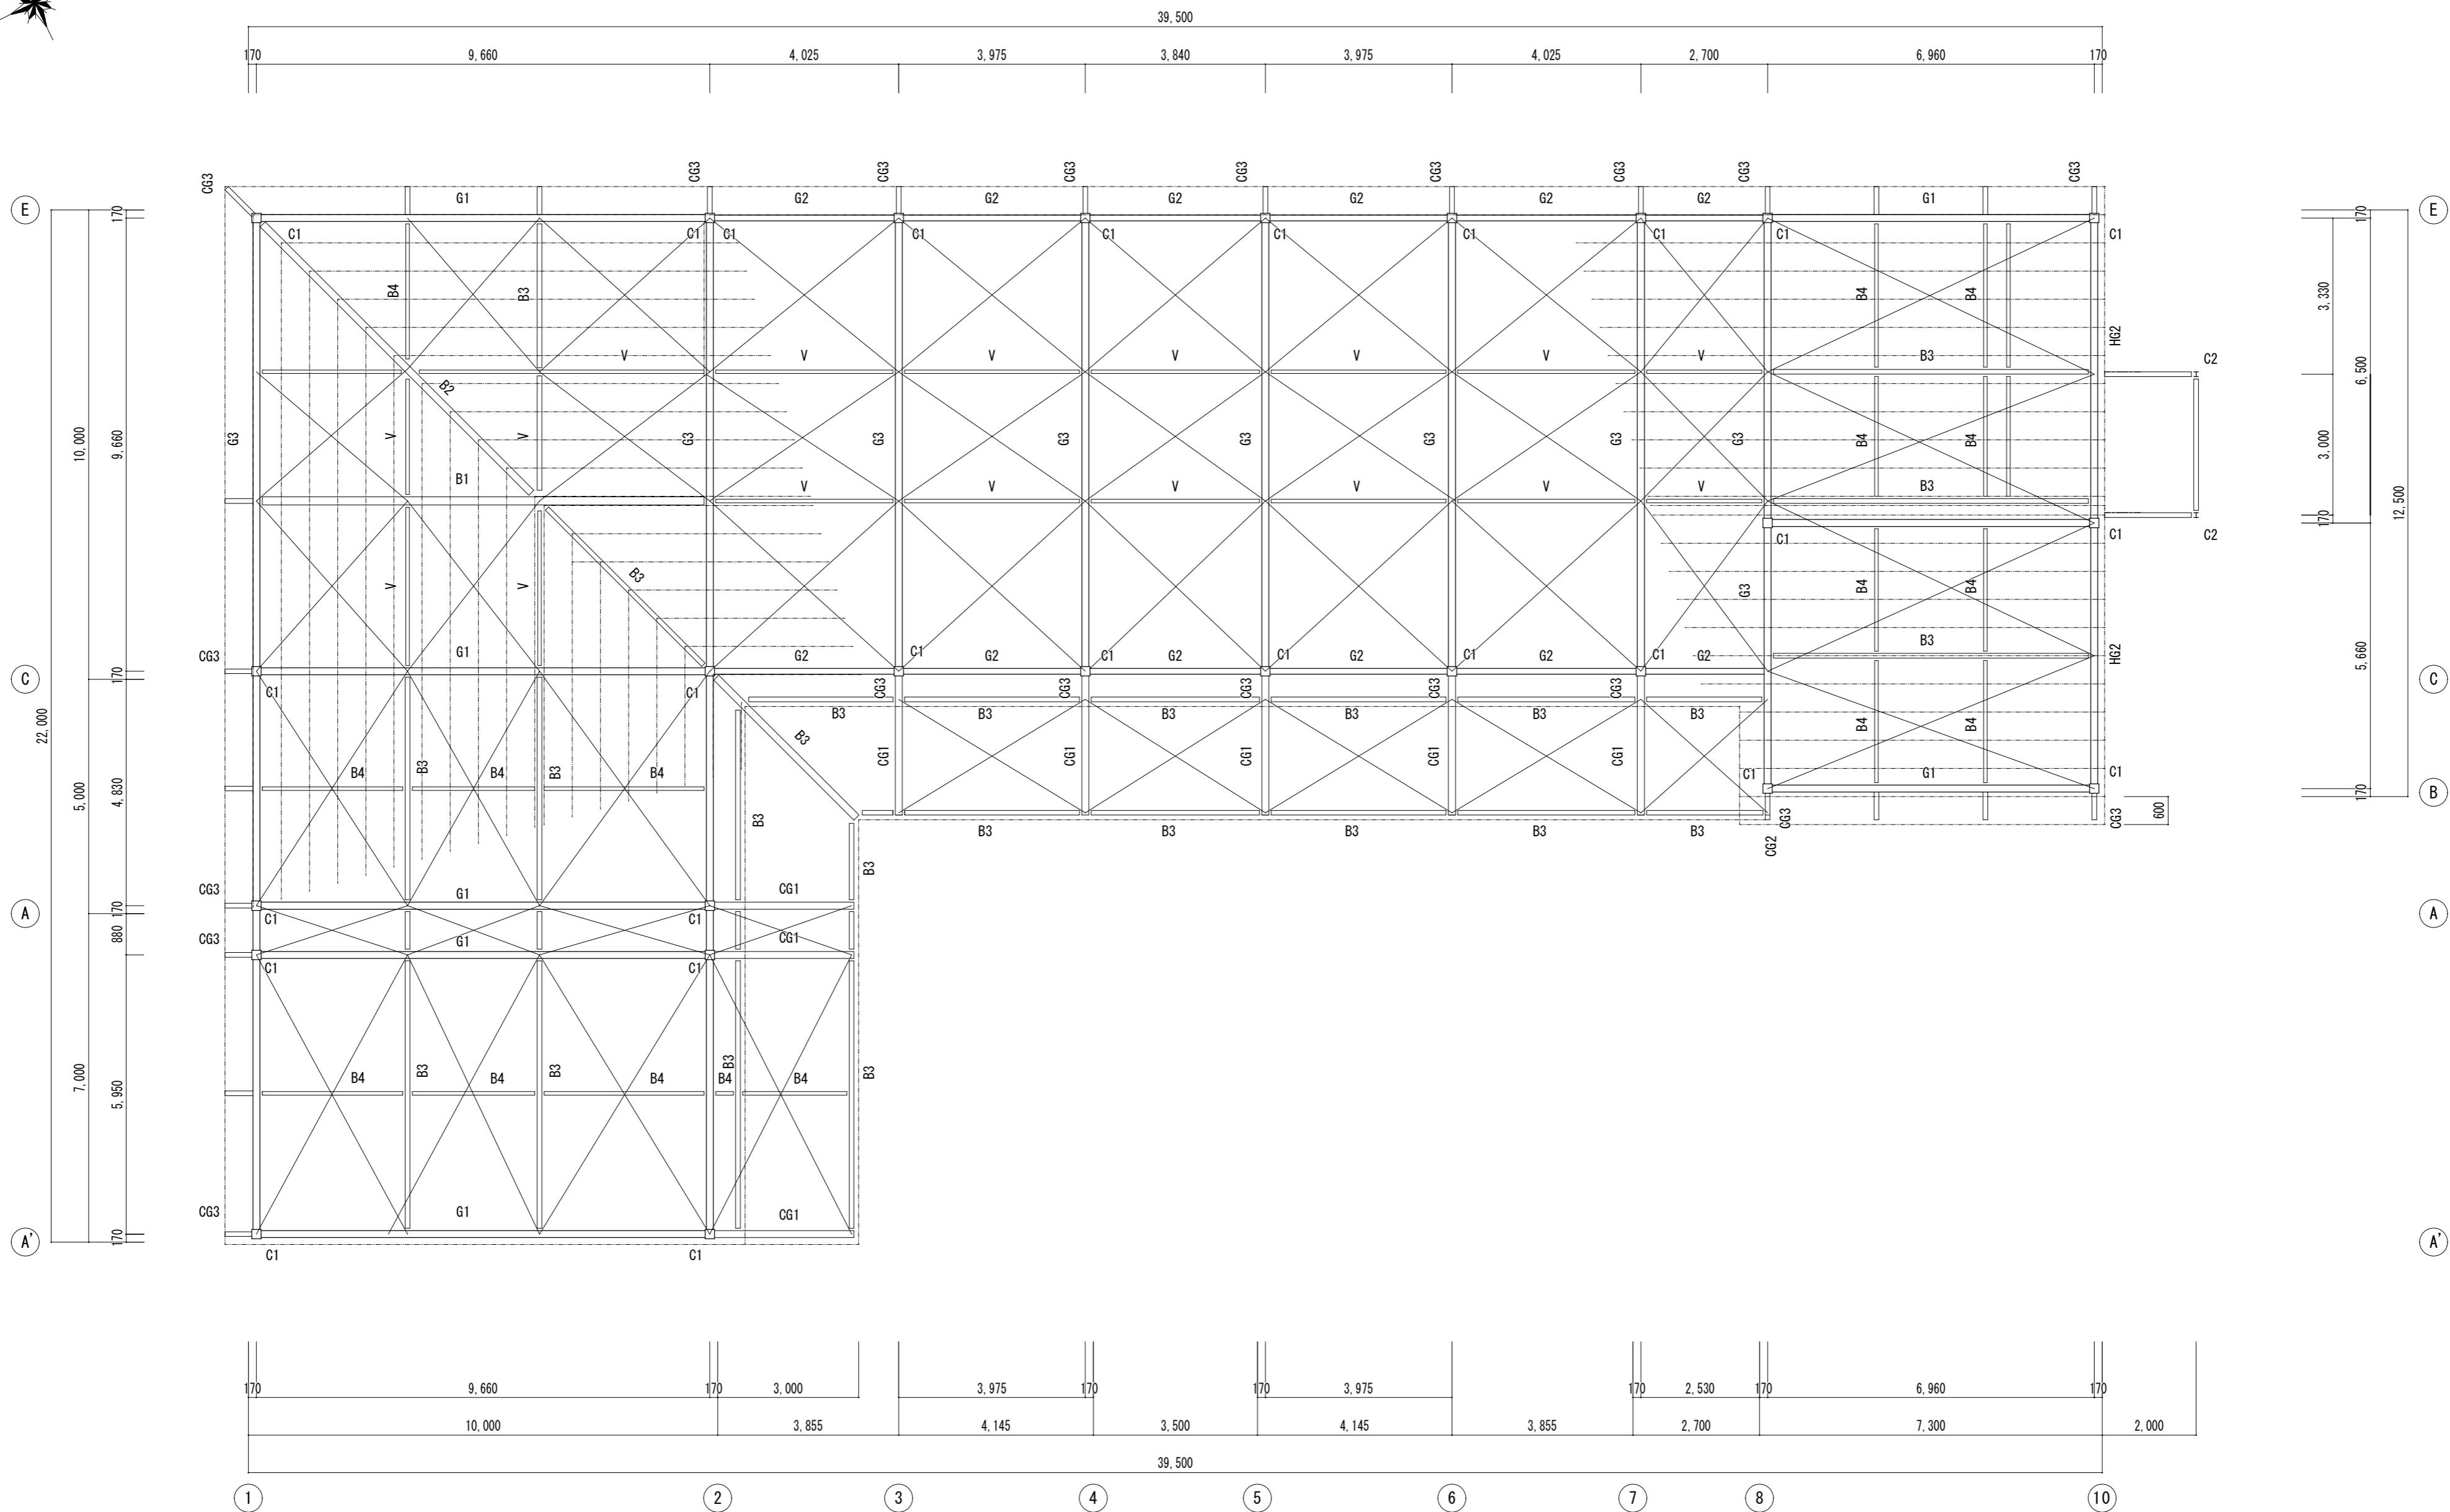


柱・梁伏図 S=1/100

工事名／Title 津市芸濃保育園及び津市立椋本幼稚園解体工事	図面種別／Drawing 津市立椋本幼稚園 柱・梁伏図	Check	No. C - 12	合資会社 重企建築事務所 Jyuki Architectural Design Office 一級建築士事務所 三重県知事登録第1-300号 一級建築士国土交通省大臣登録第167163号 山田 裕治
	縮尺／Scale S=1/100	原図:A2		

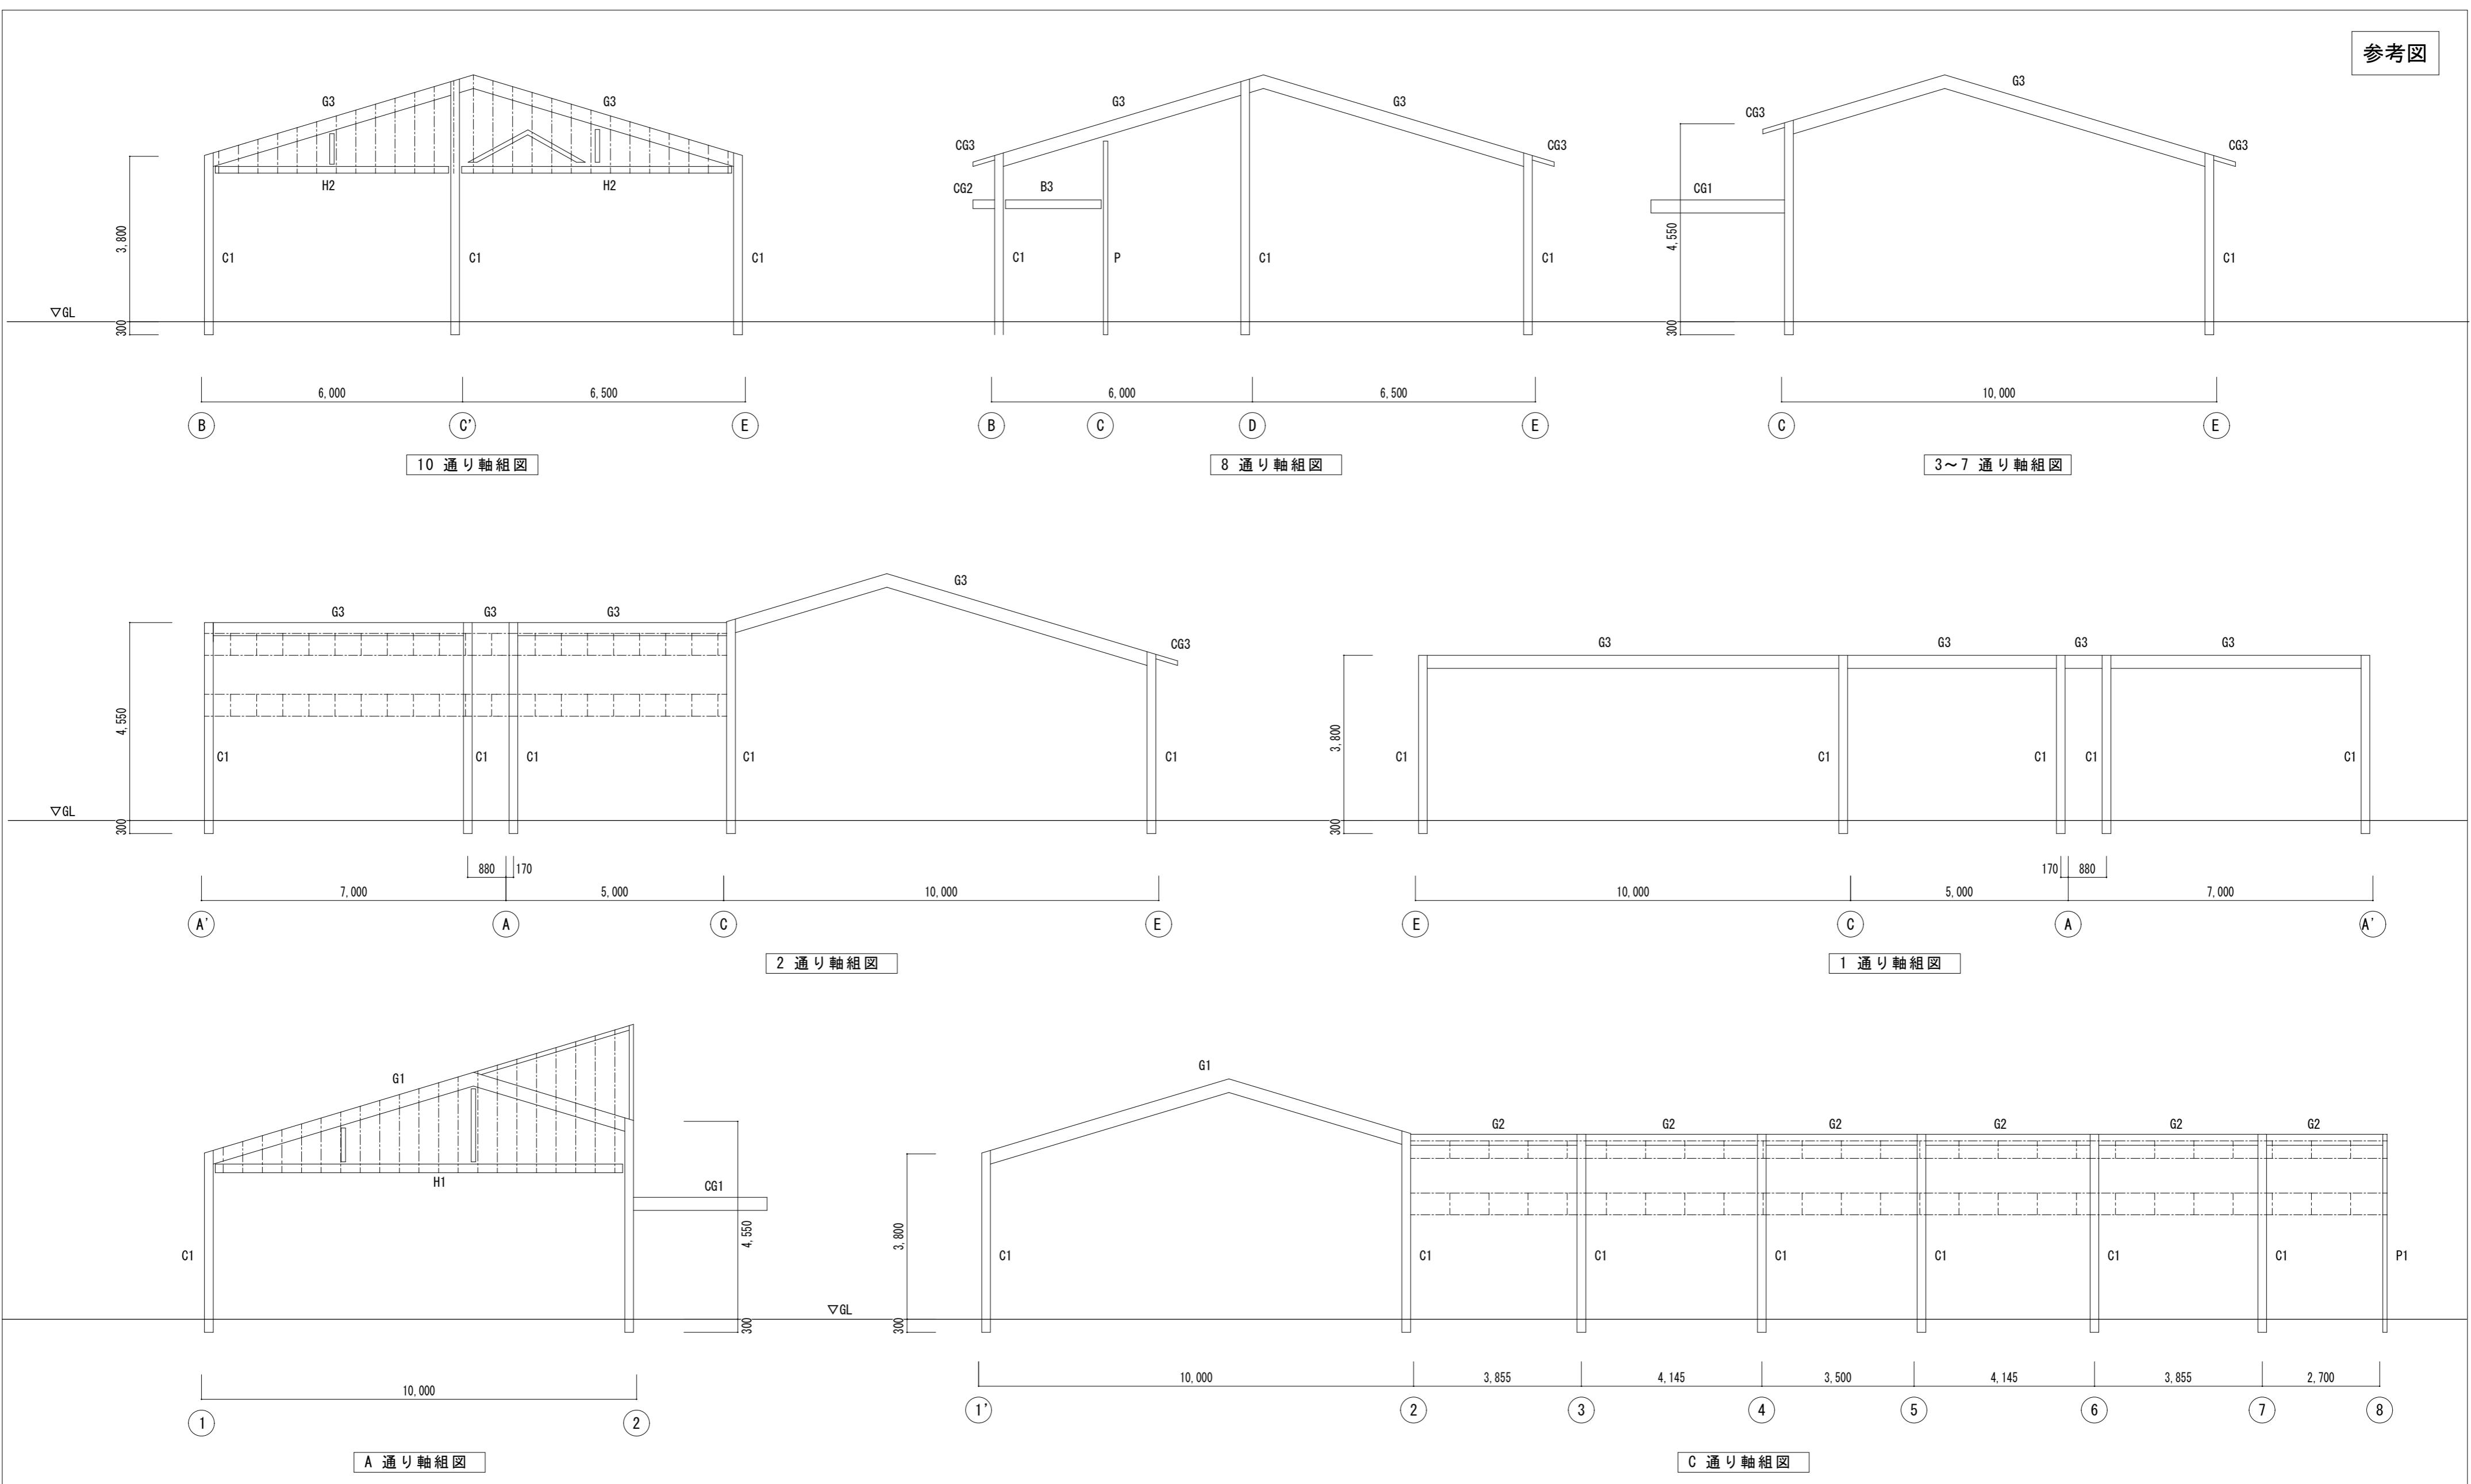

工事名／Title	図面種別／Drawing	津市立椋本幼稚園 軸組図(1)	Check	No.	合資会社 重企建築事務所 Jyuki Architectural Design Office
津市芸濃保育園及び津市立椋本幼稚園解体工事	縮尺／Scale 原図:A2 S=1/100			C- 13	一級建築士事務所 三重県知事登録第1-300号 一級建築士国土交通省大臣登録第167163号 山田 裕治

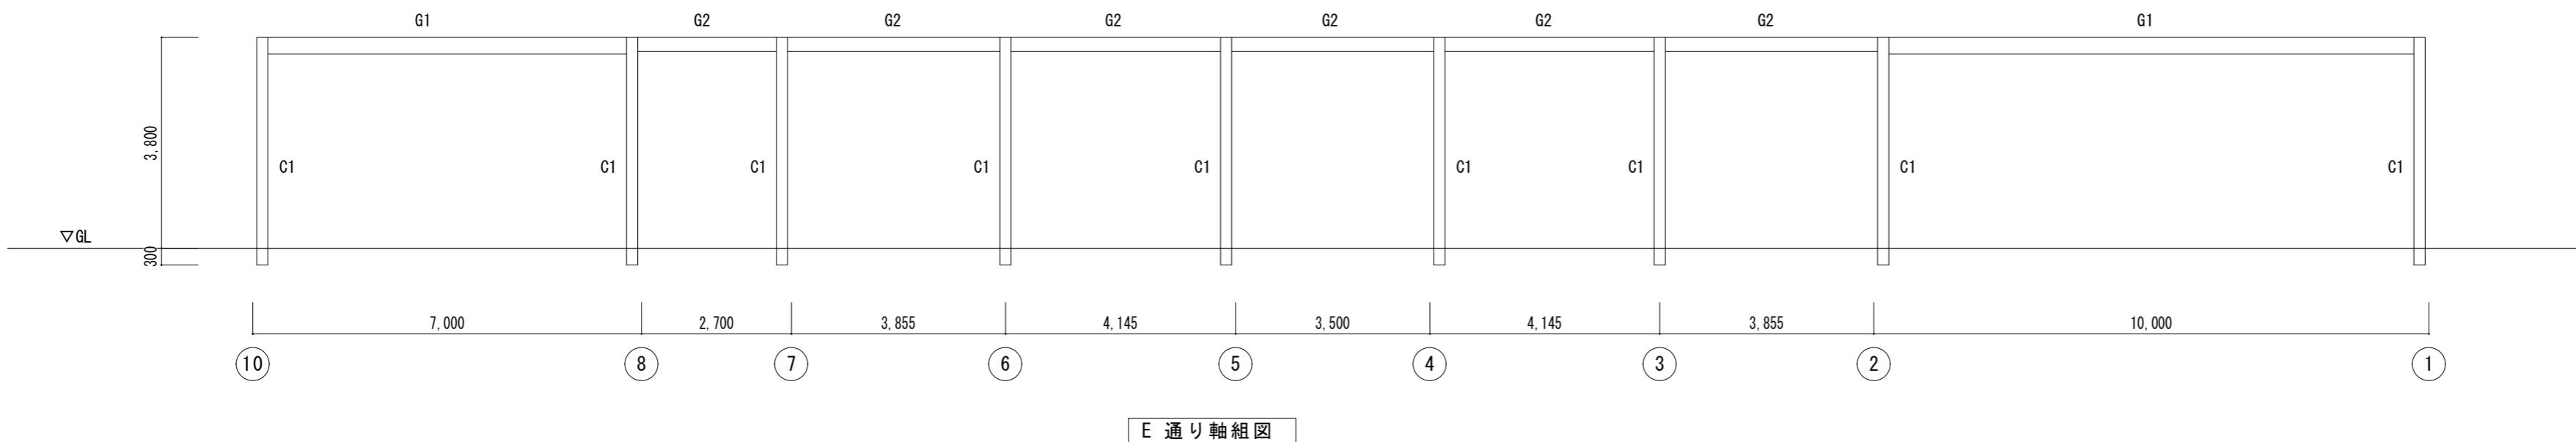


鉄骨断面リスト

符号	部材	フランジ			ウェブ		符号	部材		部材	
		F1	F2	FH	W1	WH		B1	H-350×175×7×11	GPL-6 3-M16	母屋
C1	□-200×200×12	AB 8-M20 L=900	BPL-28×400×400				B1	H-350×175×7×11	GPL-6 3-M16	母屋	C-100×50×20×2.3
C2, P	H-100×100×6×8	AB 2-M16 L=500	BPL-12×180×150				B2	H-300×150×6.5×9	GPL-6 3-M16	胴縁	C-100×50×20×2.3
G1, G3	H-300×150×6.5×9	2PL-9×144×285	4PL-9×54×285	24-M16	2PL-6×165×200	6-M16	B3	H-200×100×5.5×8	GPL-6 2-M16	プレース	16φ
G2	H-250×250×6×9	2PL-9×119×285	4PL-9×44×285	16-M16	2PL-6×165×140	6-M16	B4	H-150×150×7×10	GPL-6 2-M16		GPL-6 1-M16
G4	H-100×100×6×8	2PL-9×98×285		16-M16	2PL-6×165×70	2-M16	V	H-150×150×7×10	GPL-6 1-M16		
H1	H-200×200×8×12				GPL-6	2-M16	CG2	H-200×100×5.5×8	端部溶接止		
H2	H-150×150×7×10				GPL-6	2-M16	CG3	□-100×100×3.2	端部溶接止		
CG1	H-300×150×6.5×9	2PL-9×144×285	4PL-9×54×285	24-M16	2PL-6×165×200	6-M16					

軸組図(2) S=1/100


工事名／Title	図面種別／Drawing	津市立椋本幼稚園 軸組図(2)	Check	No.	合資会社 重企建築事務所 Jyuki Architectural Design Office
津市芸濃保育園及び津市立椋本幼稚園解体工事	縮尺／Scale	原図:A2 S=1/100		C- 14	一級建築士事務所 三重県知事登録第1-300号 一級建築士国土交通省大臣登録第167163号 山田 裕治

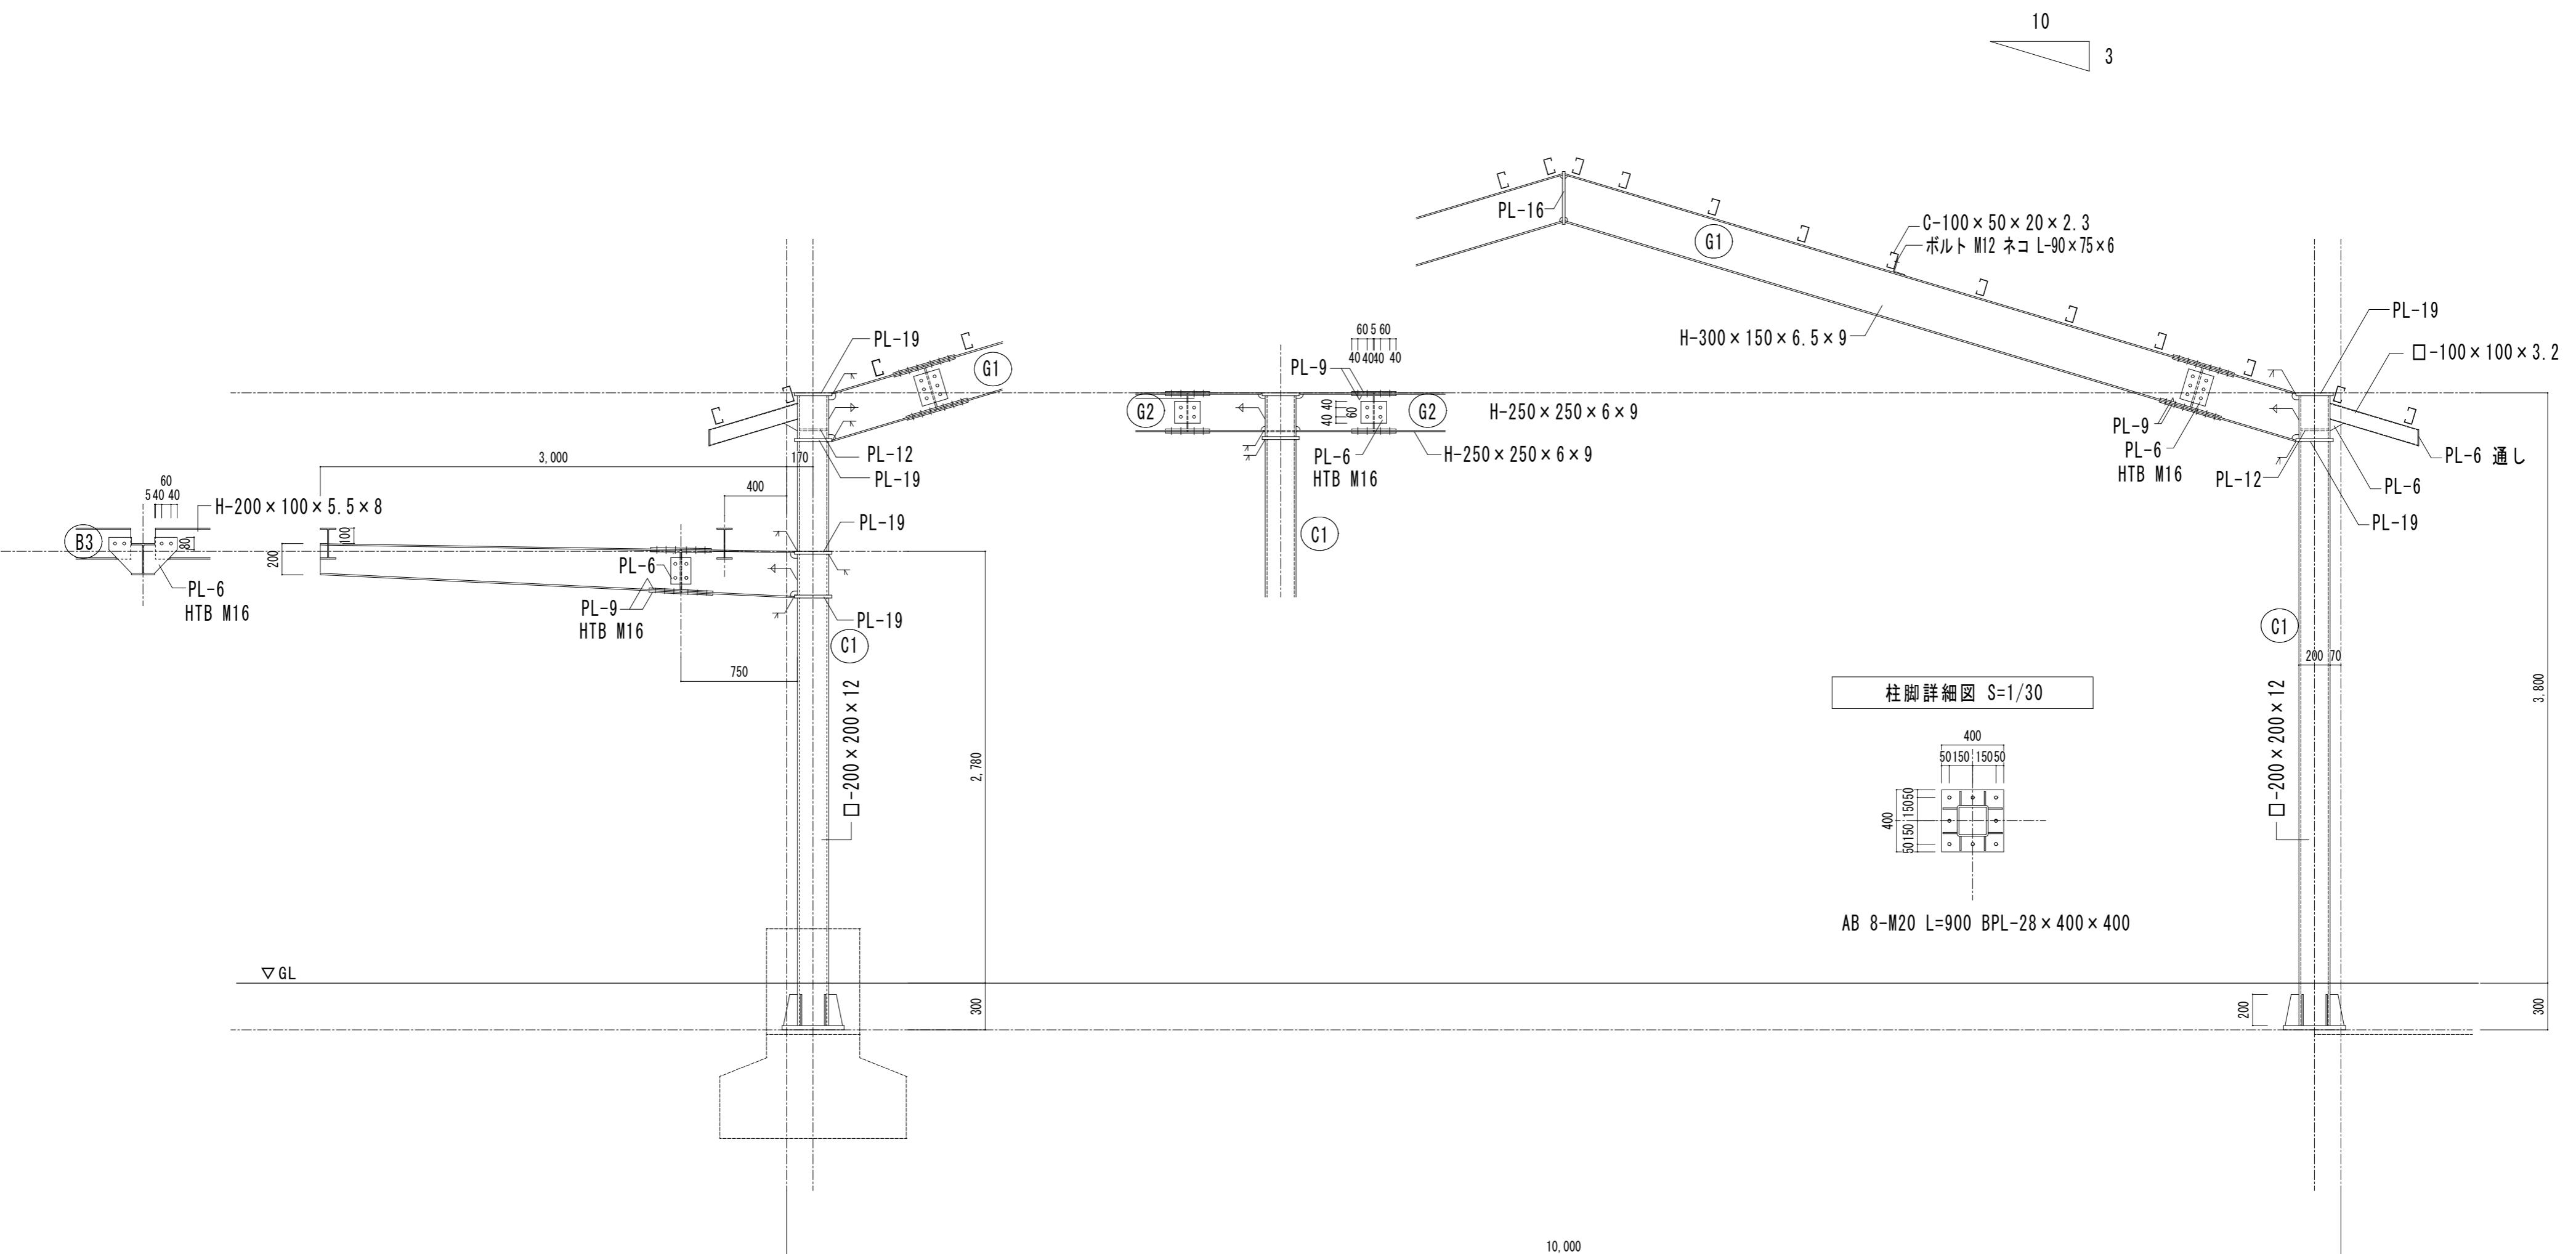

鉄骨詳細図 S=1/30


工事名／Title	津市立棕本幼稚園 鉄骨詳細図	Check	No.	会員会社 重企建築事務所 Jyuki Architectural Design Office 一級建築士事務所 三重県知事登録第1-300号 一級建築士国土交通省大臣登録第167163号 山田 裕治
津市芸濃保育園及び津市立棕本幼稚園解体工事	縮尺／Scale 原図:A2 S=1/30		C- 15	

参考図

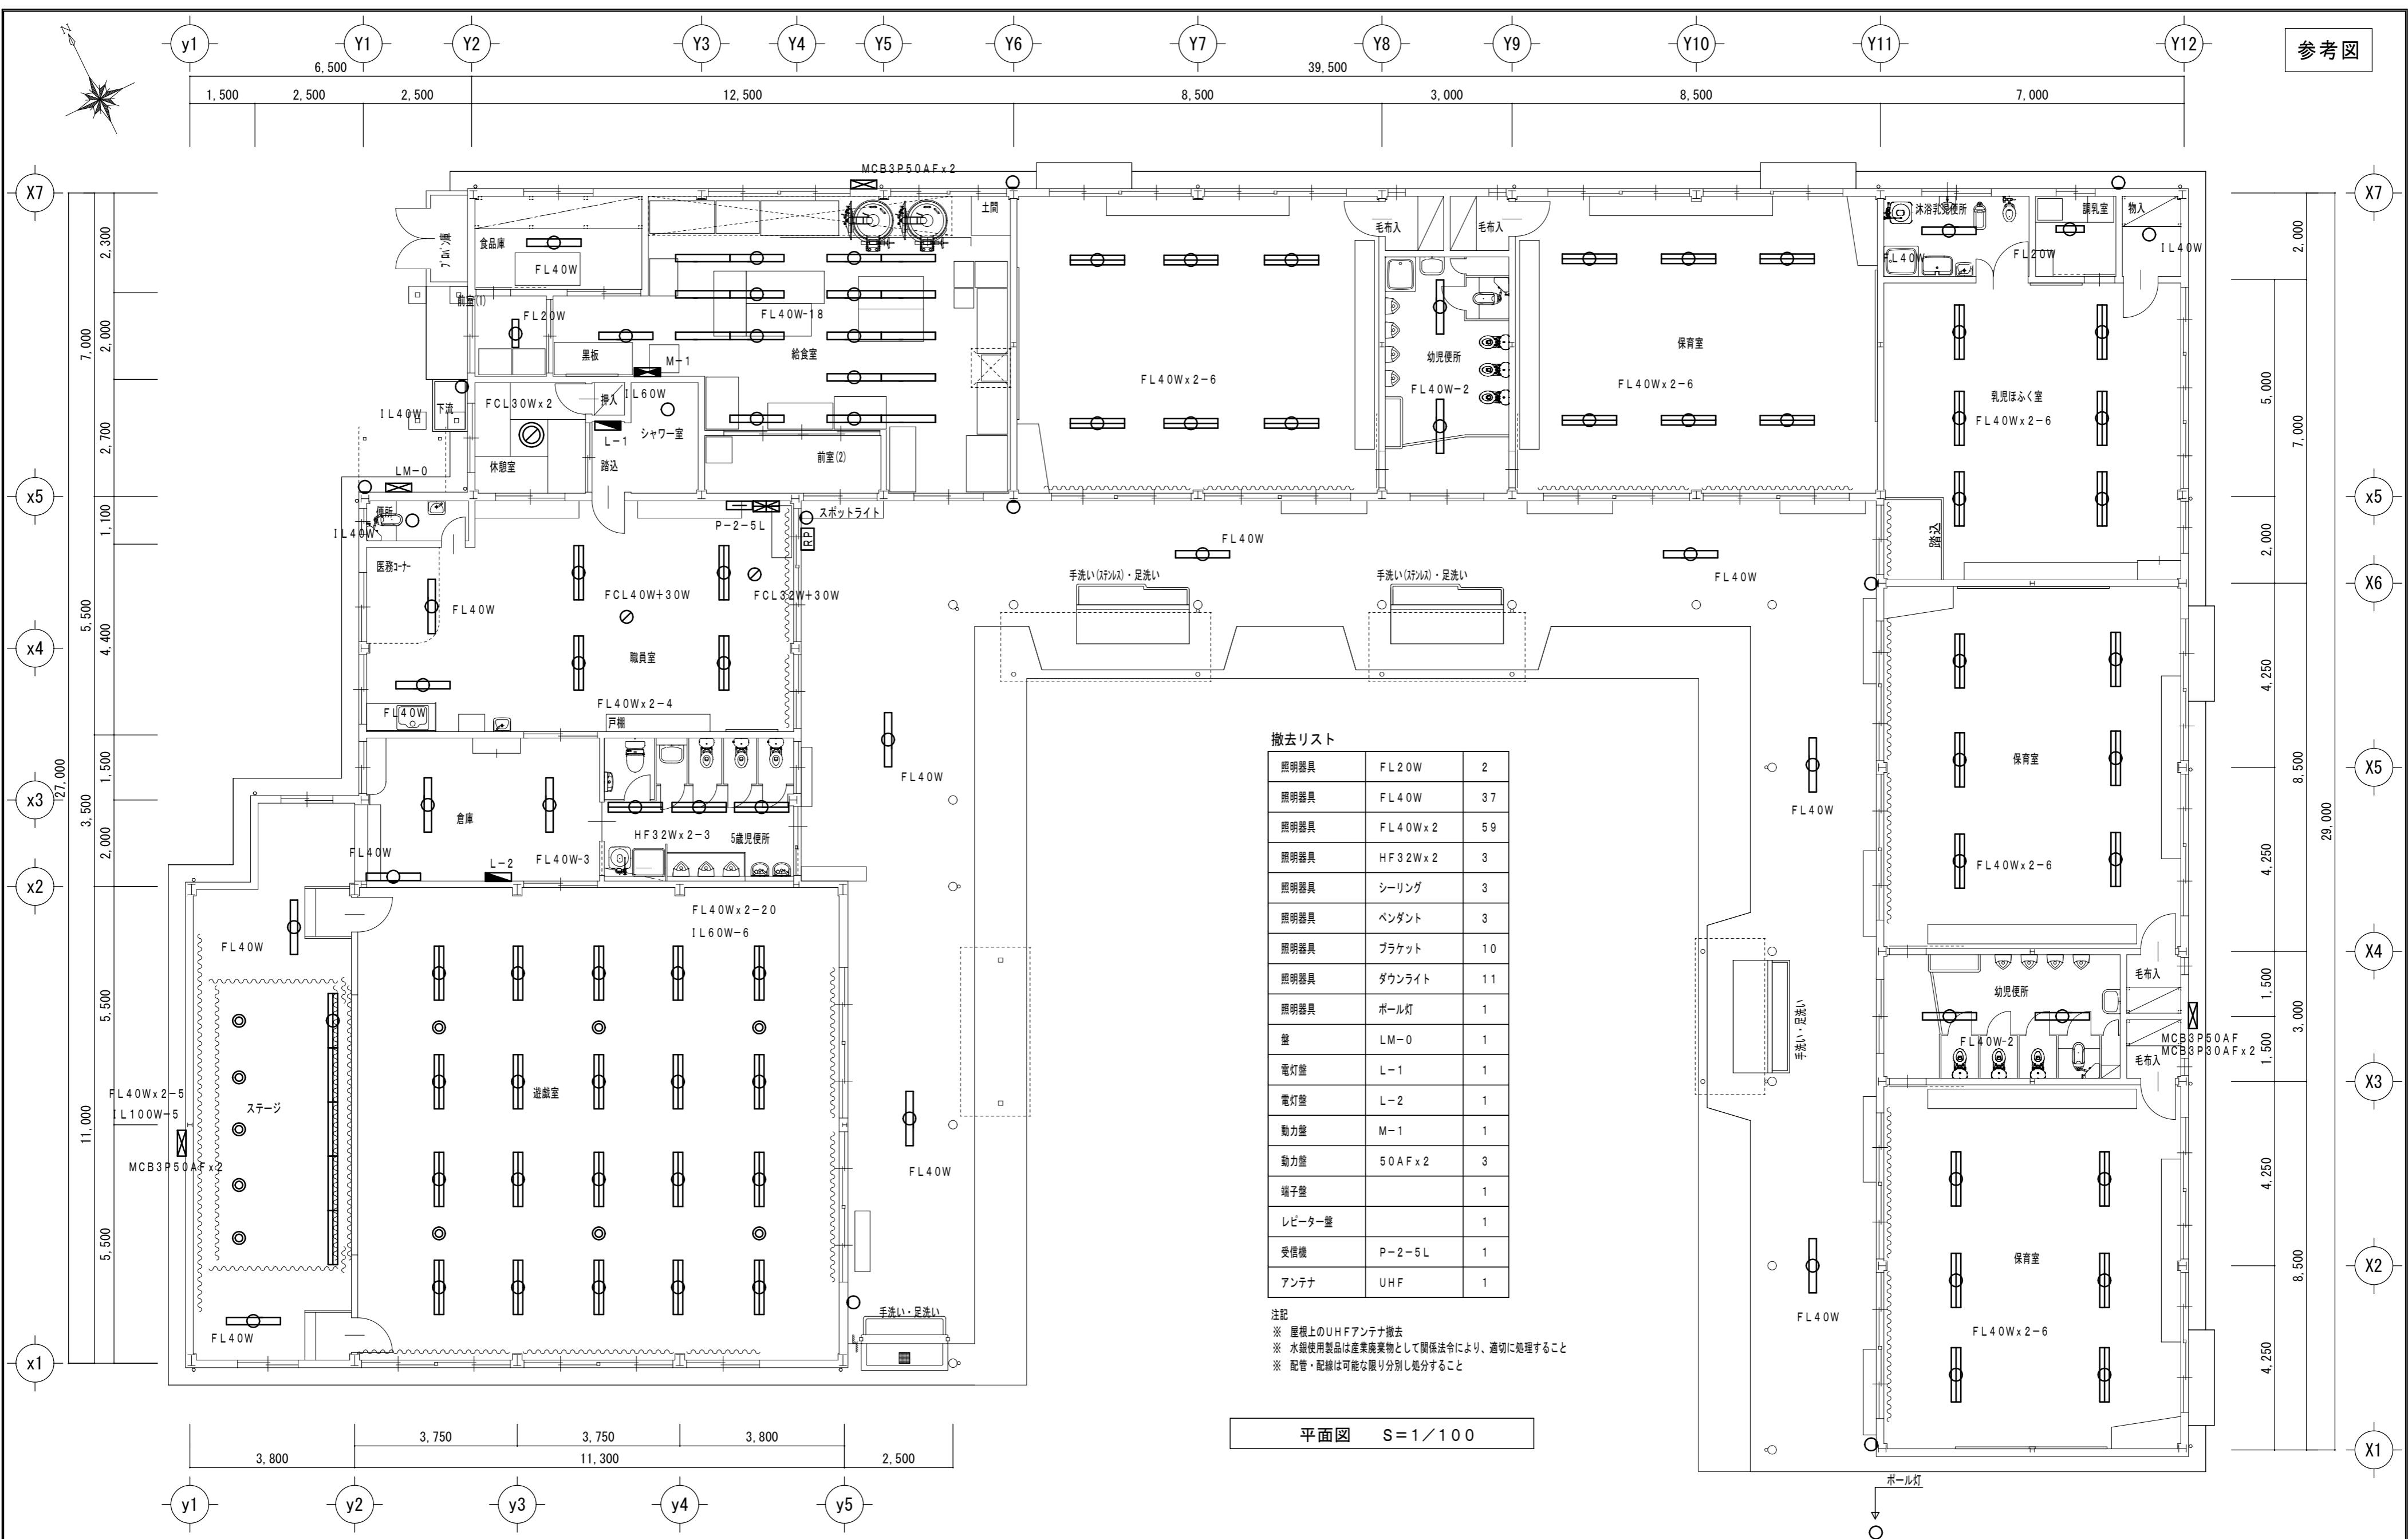

工事名／Title	津市芸濃保育園 電気設備平面図			Check	No.	E-O 1	会員会社 重企建築事務所 Jyuki Architectural Design Office 一級建築士事務所 三重県知事登録第1-300号 一級建築士国土交通大臣登録第167163号 山田 裕治
津市芸濃保育園及び津市立棕本幼稚園解体工事	縮尺／Scale	原図:A2	日付／Date				
S=1/100							


参考図

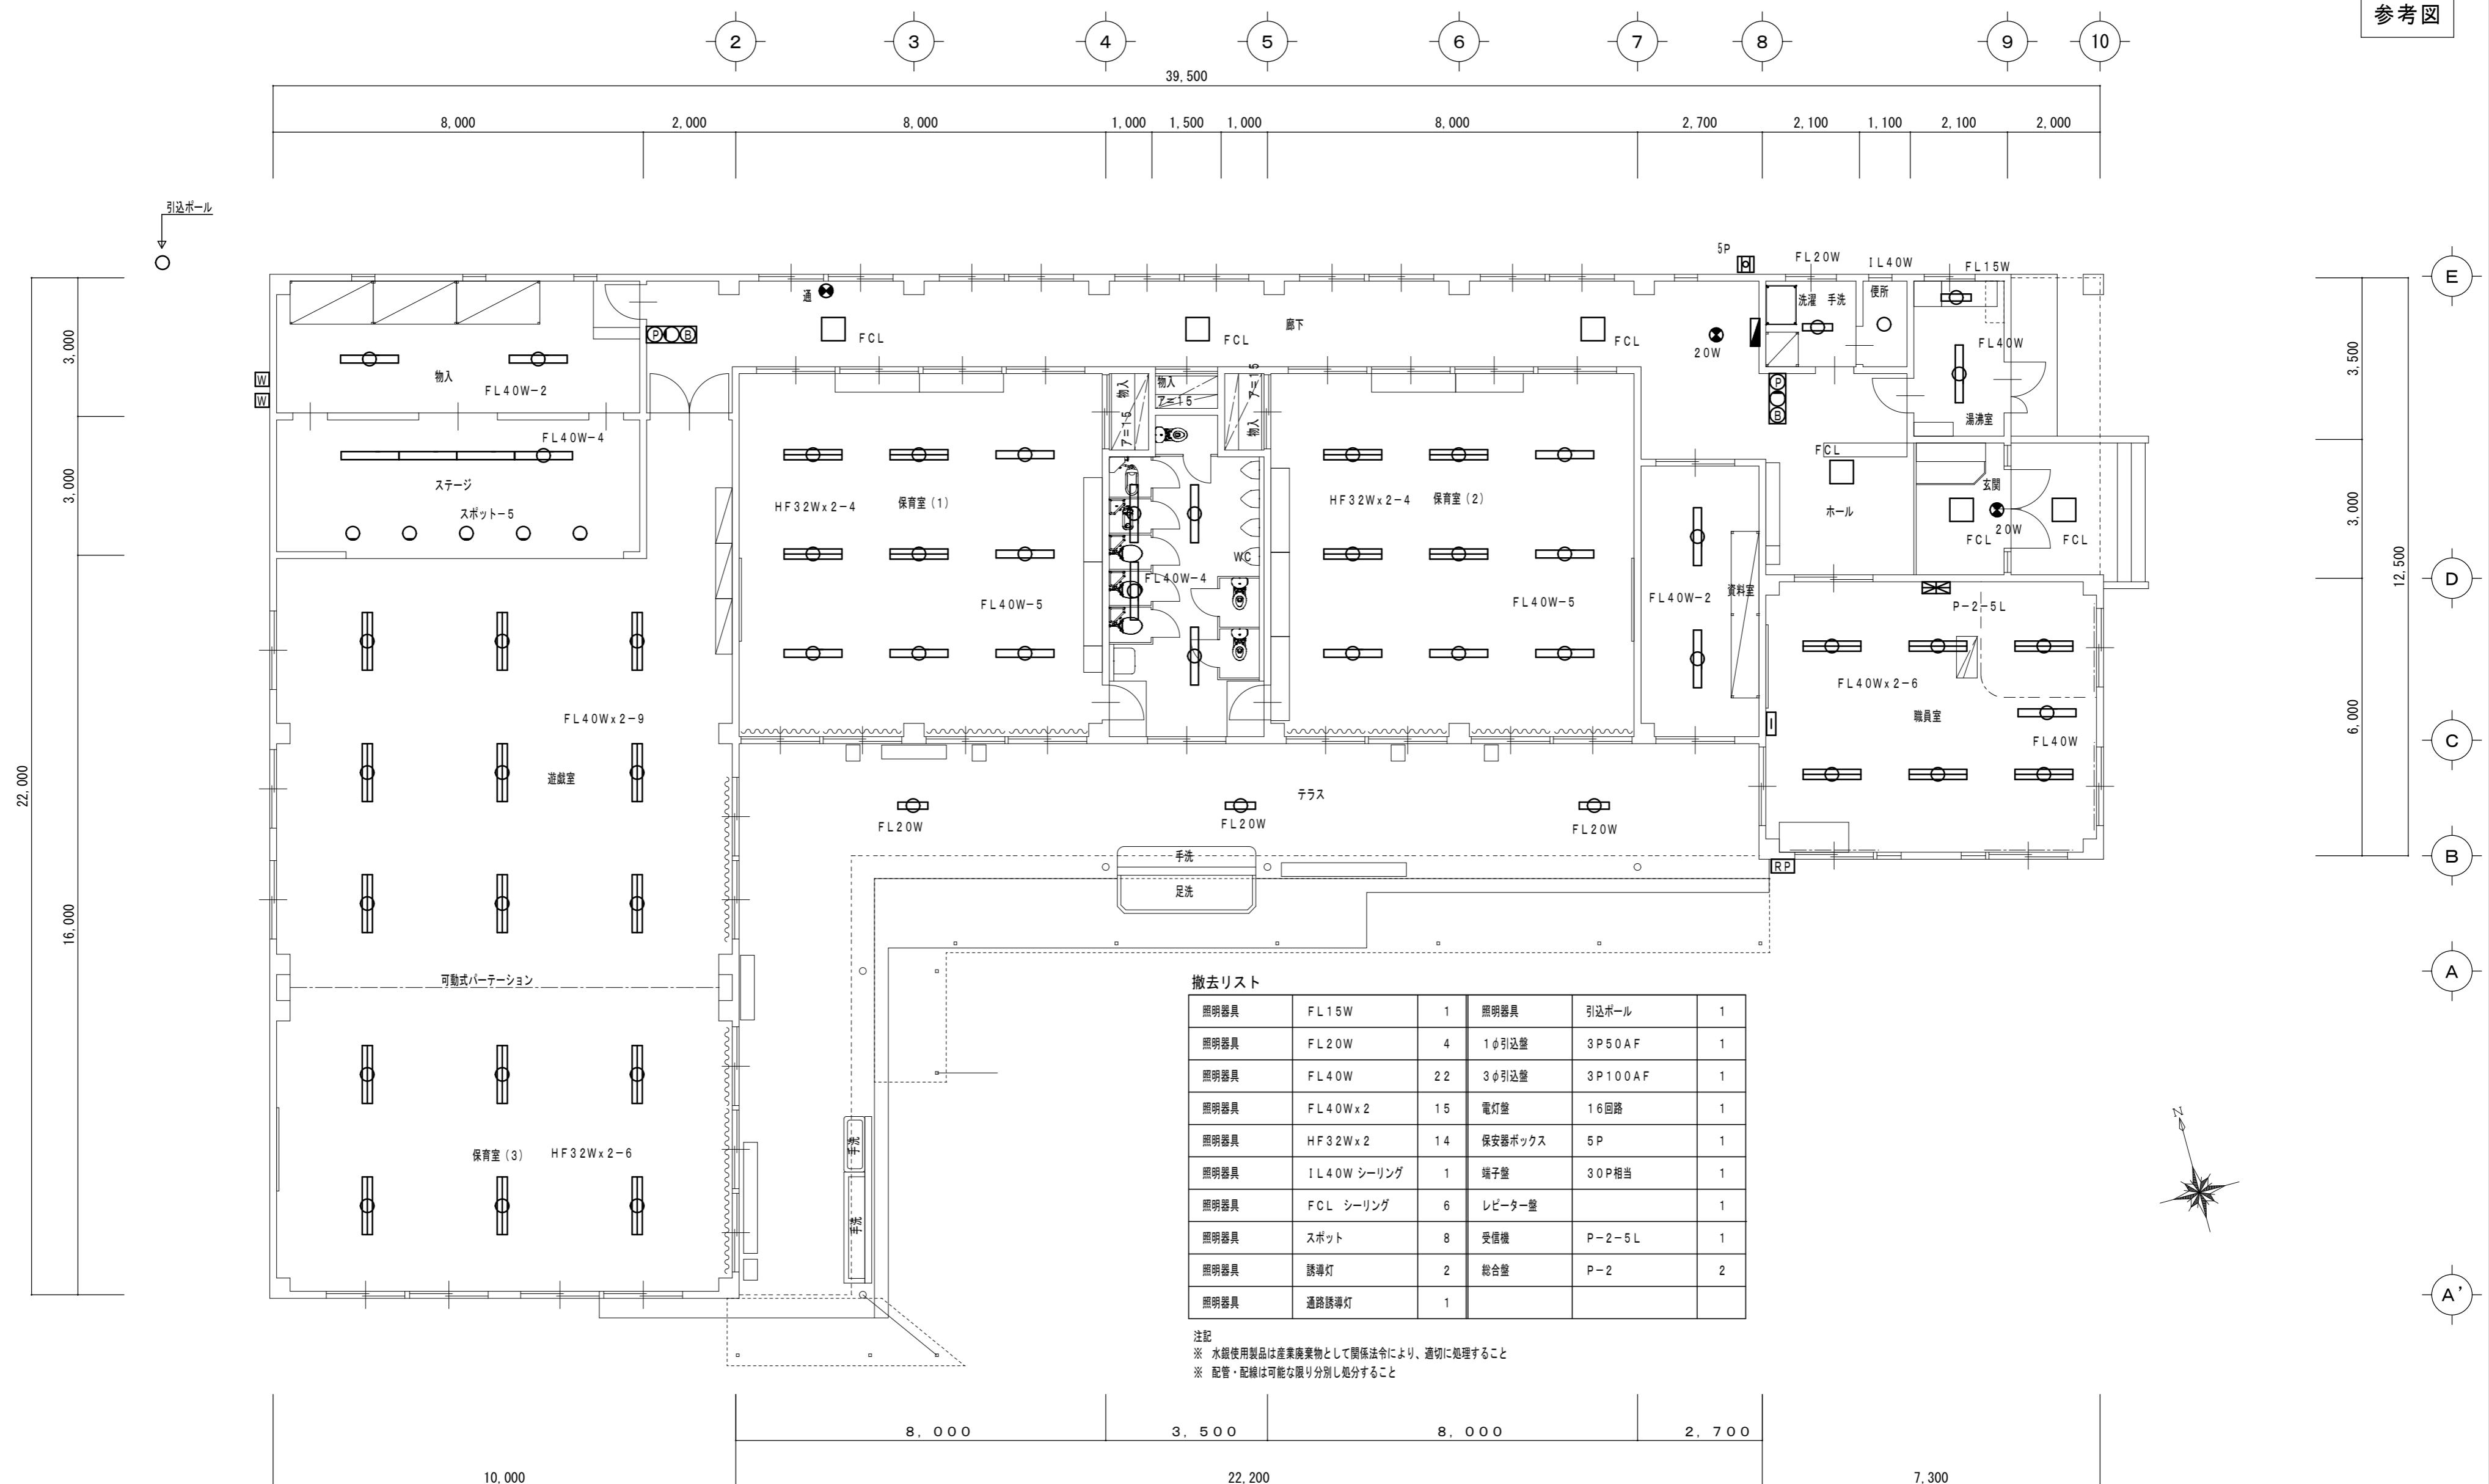

平面図 S=1/100


工事名／Title	図面種別／Drawing	津市立椋本幼稚園 電気設備平面図	Check	No.	合資会社 重企建築事務所 Jyuki Architectural Design Office 一級建築士事務所 三重県知事登録第1-300号 一級建築士国土交通大臣登録第167163号 山田 裕治
津市芸濃保育園及び津市立椋本幼稚園解体工事	縮尺／Scale	原図:A2	日付／Date	E - O 2	
	S=1/100				

参考

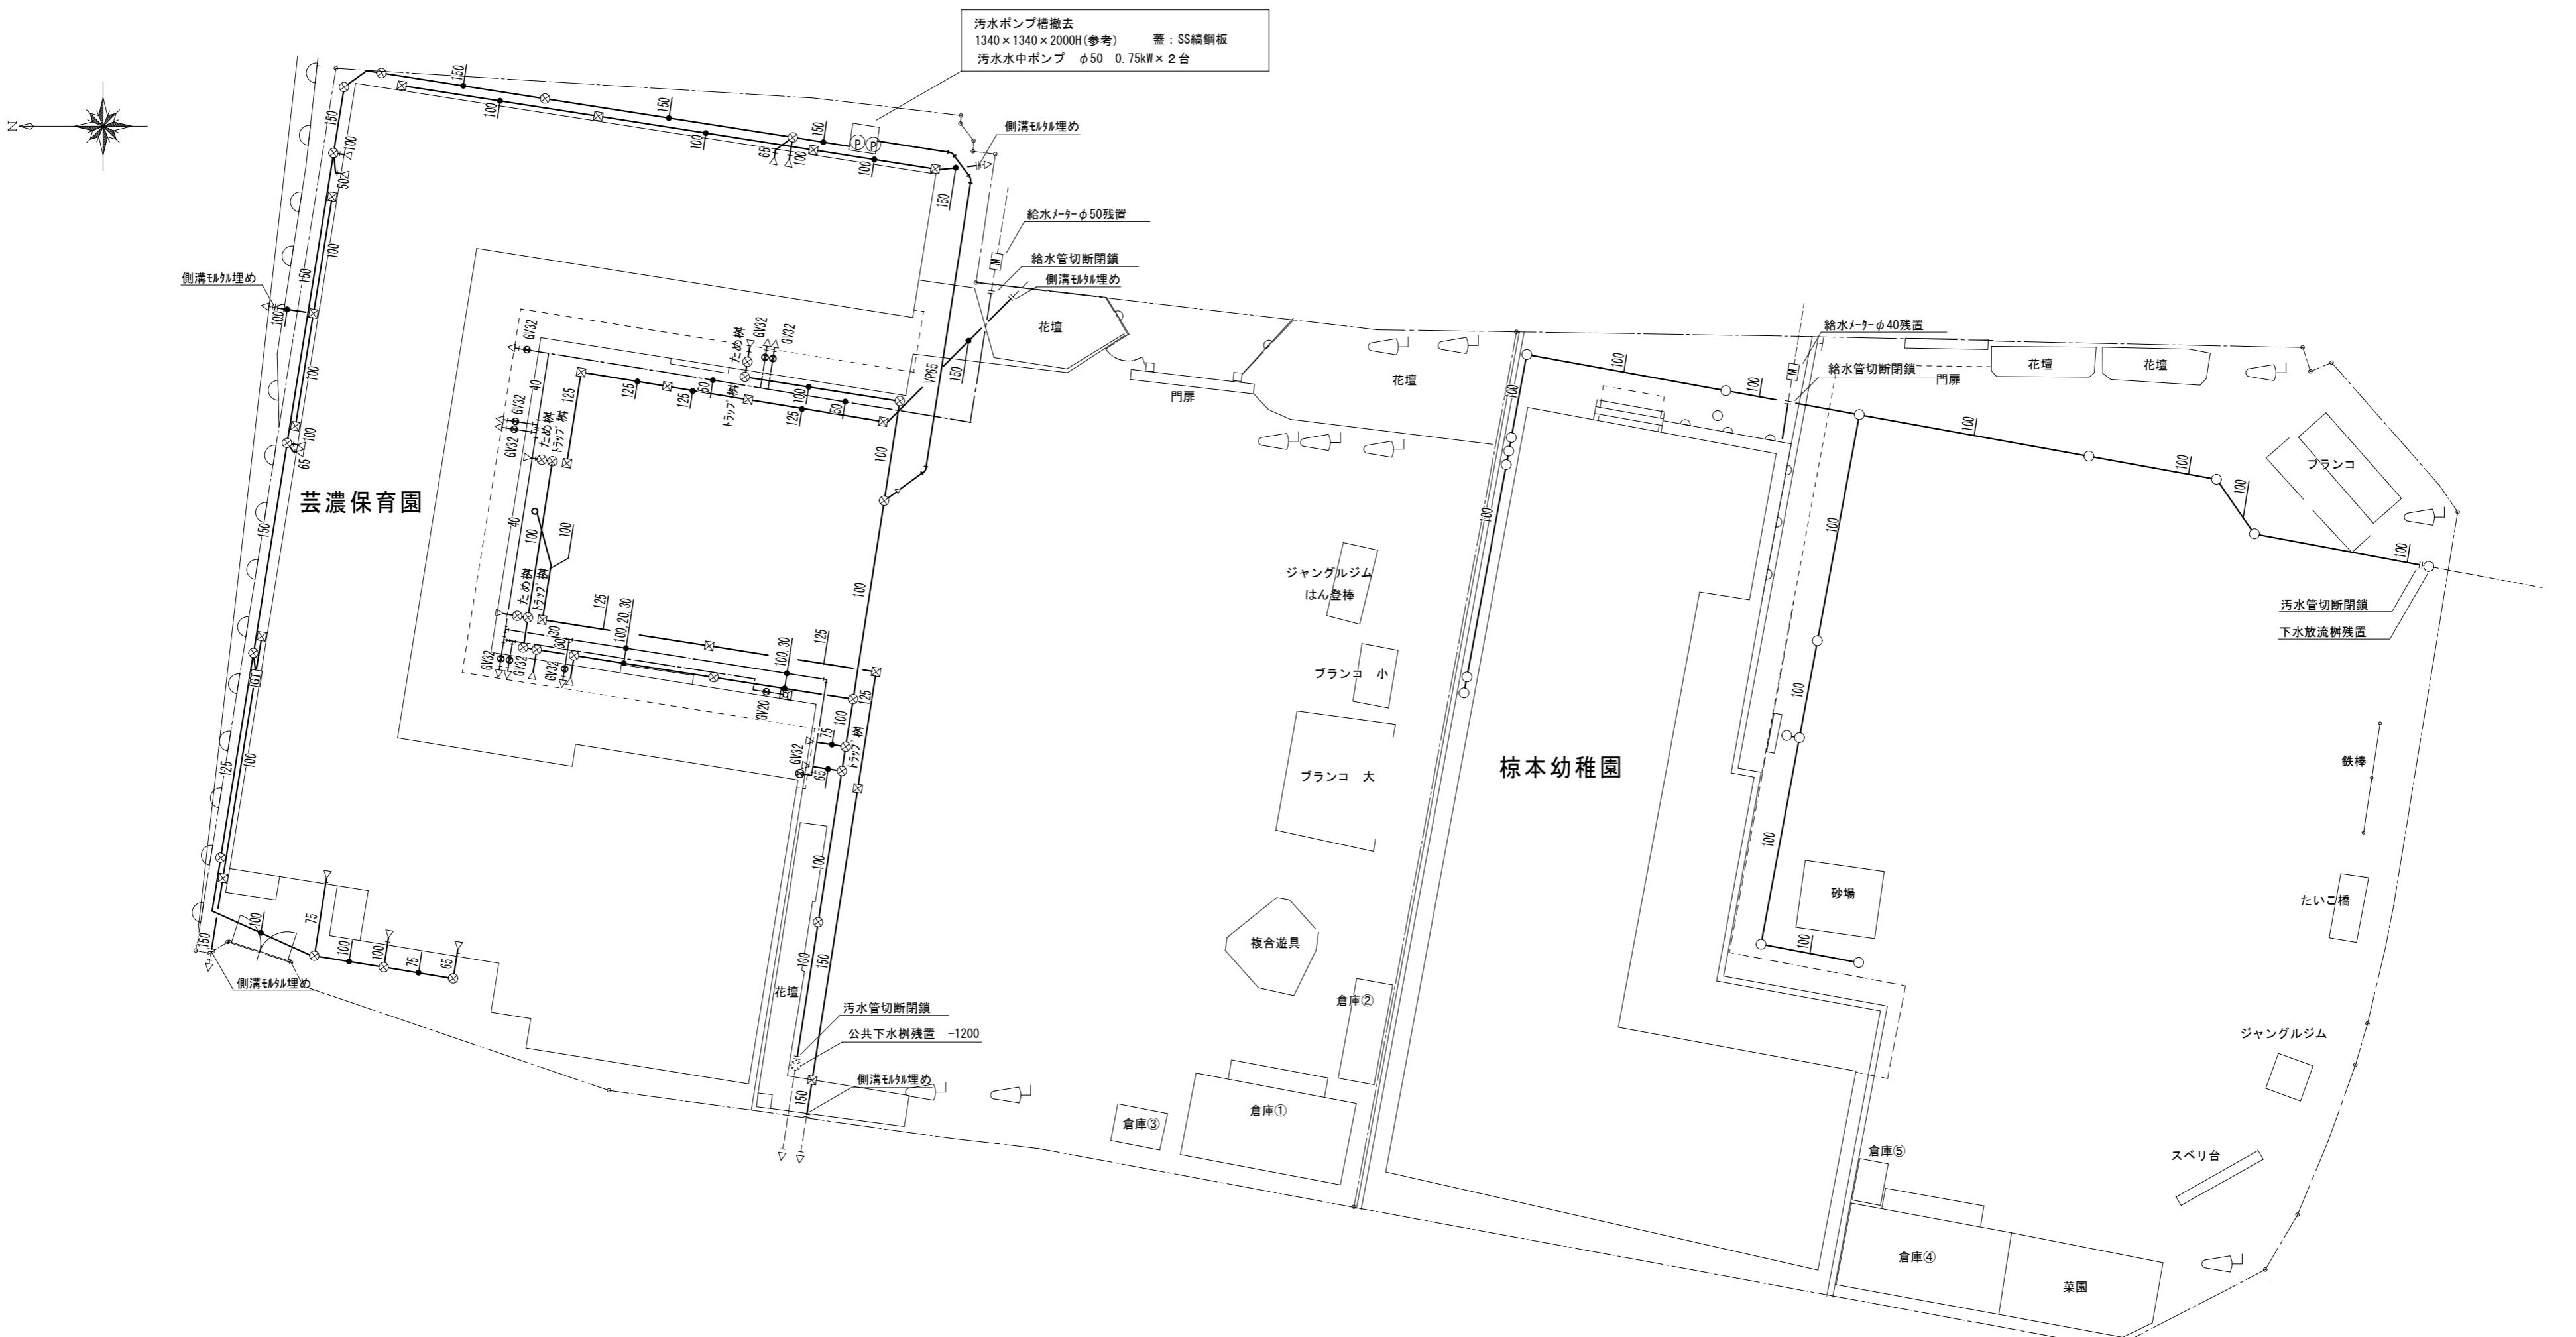

撤去工事区分	
・機器及び配管等の撤去は、機械設備工事とし、建物に付随する配管の撤去は建築解体工事とする。	
・図面の記載なき機器・配管等の撤去も、機械設備工事として処理を行う。	
特記事項	
・空調機の撤去処分については、 「特定製品に係るJAN類の回収及び破壊の実施の確保等に関する法律」及び 「特定家庭用機器再商品化法(家電リサイクル法)」 に基づき適正に処理すること。	


工事名 / Title	図面種別 / Drawing	Check	No.	会員会社 重企建築事務所
津市芸濃保育園及び津市立椋本幼稚園解体工事	給排水衛生設備 配置図 縮尺 / Scale 原図 : A2 日付 / Date S=1/250		M-1	Jyuki Architectural Design Office 一級建築士事務所 三重県知事登録第1-300号 一級建築士国土交通大臣登録第167163号 山田 裕治

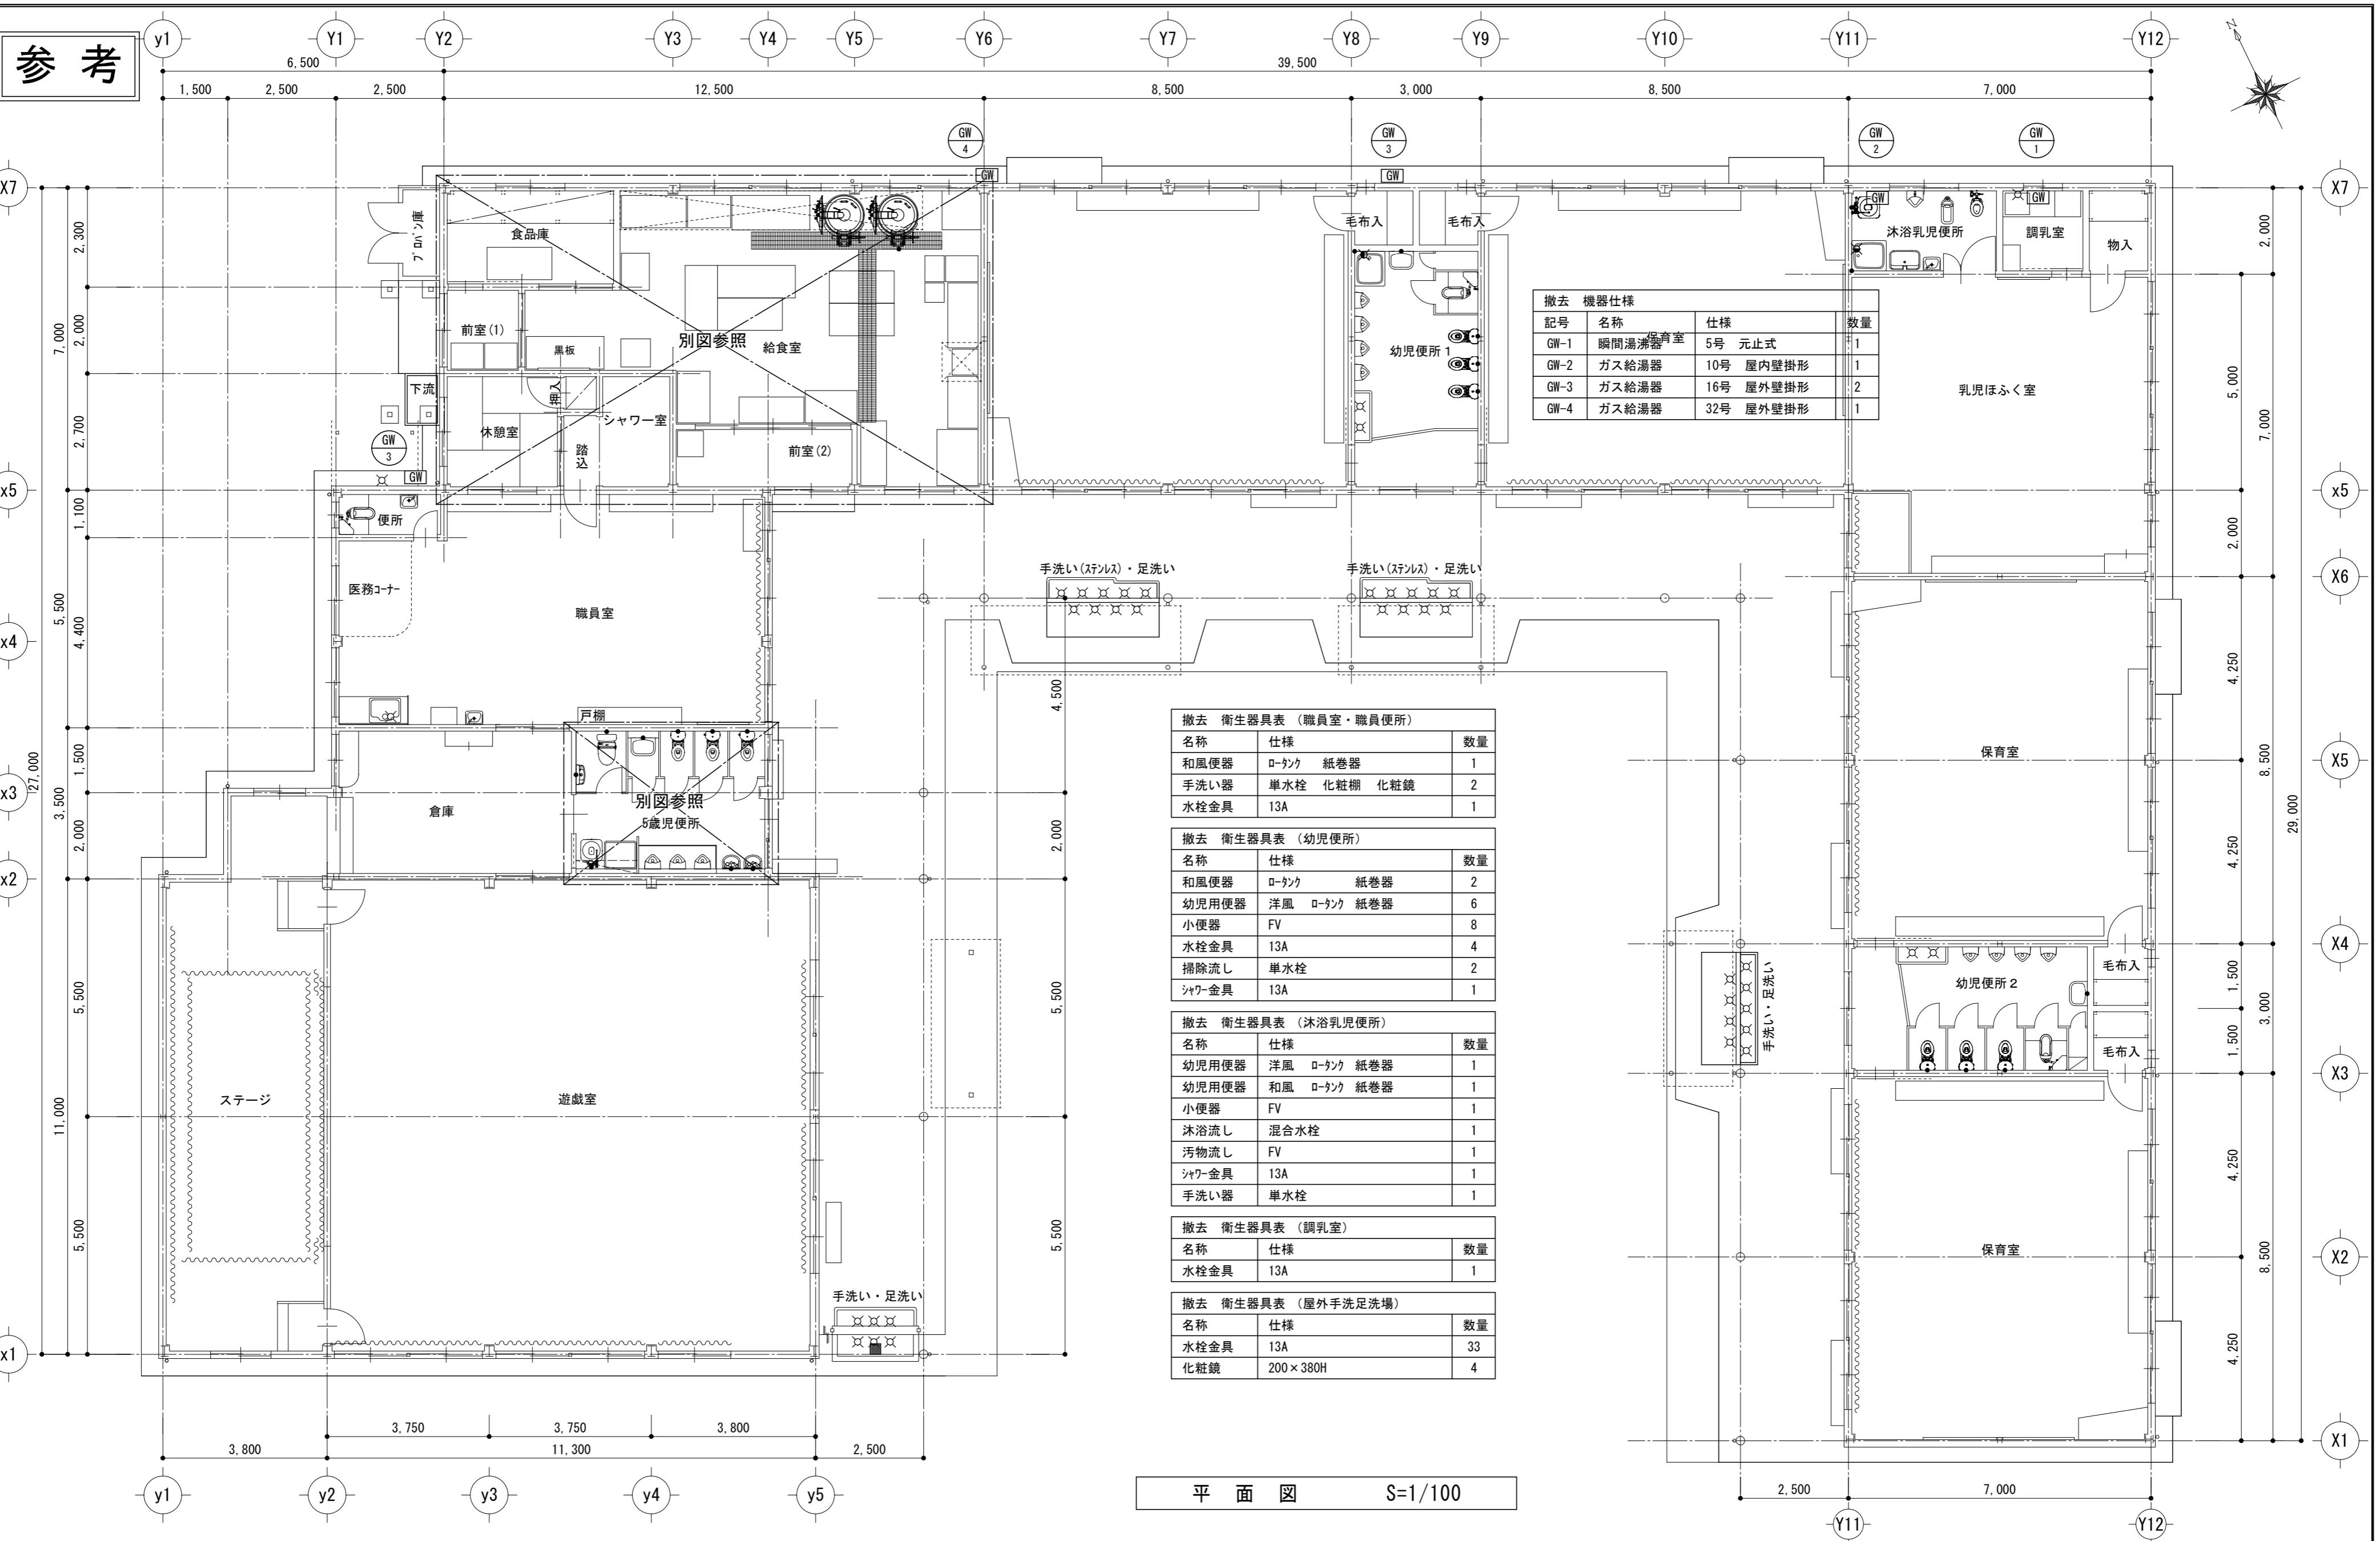

工事名 / Title	津市芸濃保育園 給排水衛生設備 平面図	Check	No.	会員会社 重企建築事務所
津市芸濃保育園及び津市立棕本幼稚園解体工事	縮尺 / Scale 原図:A2 日付 / Date S=1/100	M-2		Jyuki Architectural Design Office 一級建築士事務所 三重県知事登録第1-300号 一級建築士国土交通大臣登録第167163号 山田 裕治

参考

撤去衛生器具表（給食室・前室）		
名称	仕様	数量
手洗い器	単水栓 化粧棚 化粧鏡	1
水栓金具	13A 湯・水	12
混合水栓	13A	1

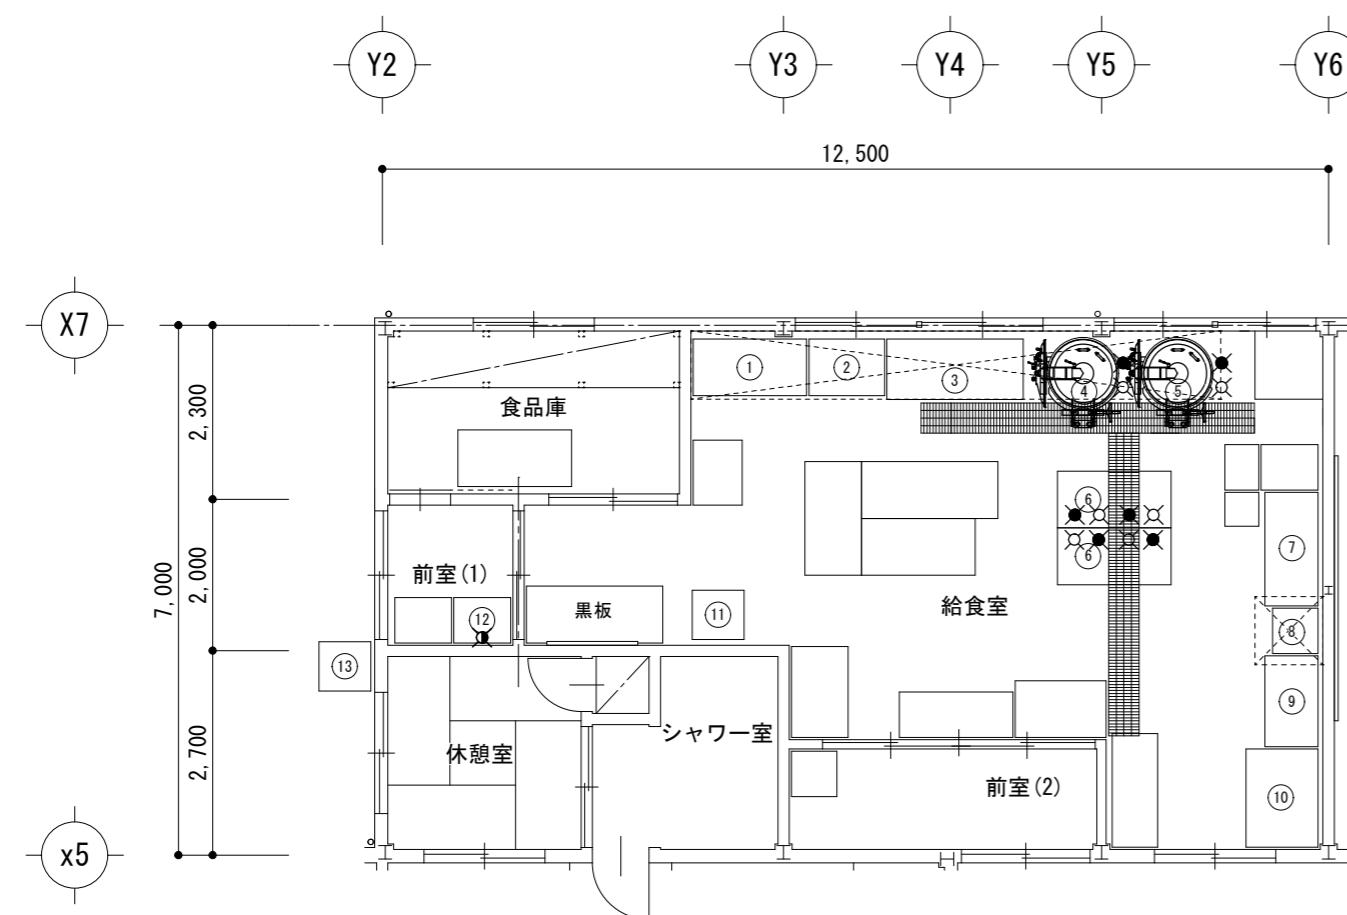


給食室撤去機器リスト

番号	品名	幅	奥行	高さ	
1	作業台 (タニコー)	1,500	750	1,000	
2	作業台 (タニコー)	1,000	750	1,000	
3	ガスコンロ TSGT-1843A (タニコー)	1,800	800	1,000	7口
4	回転釜 GHS-26 (服部工業)				
5	回転釜 GHS-F II-26 (服部工業)				
6	2槽シンク	750	1,500	870	2箇所
10	食器消毒保管庫 MCWK-30-e (中西製作所)	1,300	950	1,900	
11	冷蔵庫 NR-F461A-H (ナショナル)	675	661	1,798	寸法はハンドル、脚カバーを除く
12	1槽シンク	750	600	850	
13	冷凍庫 GFN12H (東芝)	477	581	1,169	

給食室移設(取り置き)機器リスト

番号	品名	幅	奥行	高さ	
7	シンク付き作業台	1,500	700	1,000	
8	自動食器洗浄機 CW-650-36 (北沢産業)	600	600	1,450	
9	作業台	1,200	700	1,000	

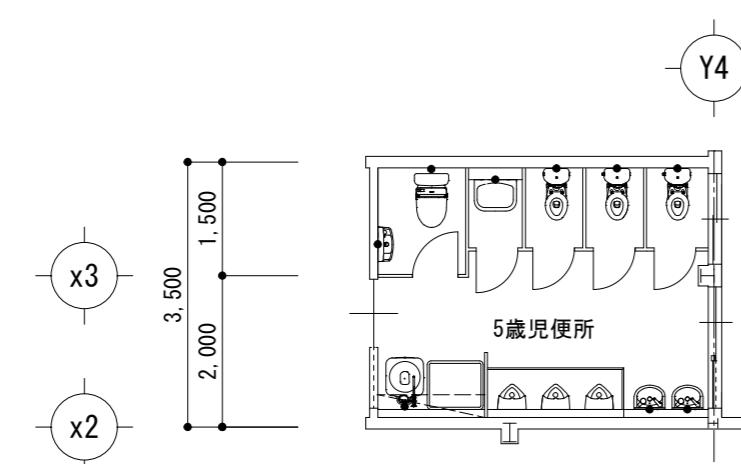


移設(取り置き)衛生器具表 (5歳児便所)		
名称	仕様	数量
洋風便器	ロータン 紙巻器	1
幼児用便器	洋風 ロータン 紙巻器	3
小便器	FV 手すり	3
汚物流し	ロータン	1
掃除流し	水栓金具	1
洗濯機パン	水栓金具	1
手洗い器	単水栓	2
コンパクト手洗器	単水栓	1
化粧鏡	300×450	3

※5歳児便所に設置の衛生器具は場内指定場所へ保管しておくこと

平面図 S=1/100

工事名／Title	津市芸濃保育園 給排水衛生設備 平面図 (給食室・5歳児便所)	Check	No.	合資会社 重企建築事務所 Jyuki Architectural Design Office 一級建築士事務所 三重県知事登録第1-300号 一級建築士国土交通大臣登録第167163号 山田 裕治
工事名／Title	津市芸濃保育園及び津市立椋本幼稚園解体工事	縮尺／Scale 原図:A2	日付／Date	S=1/100

参 考

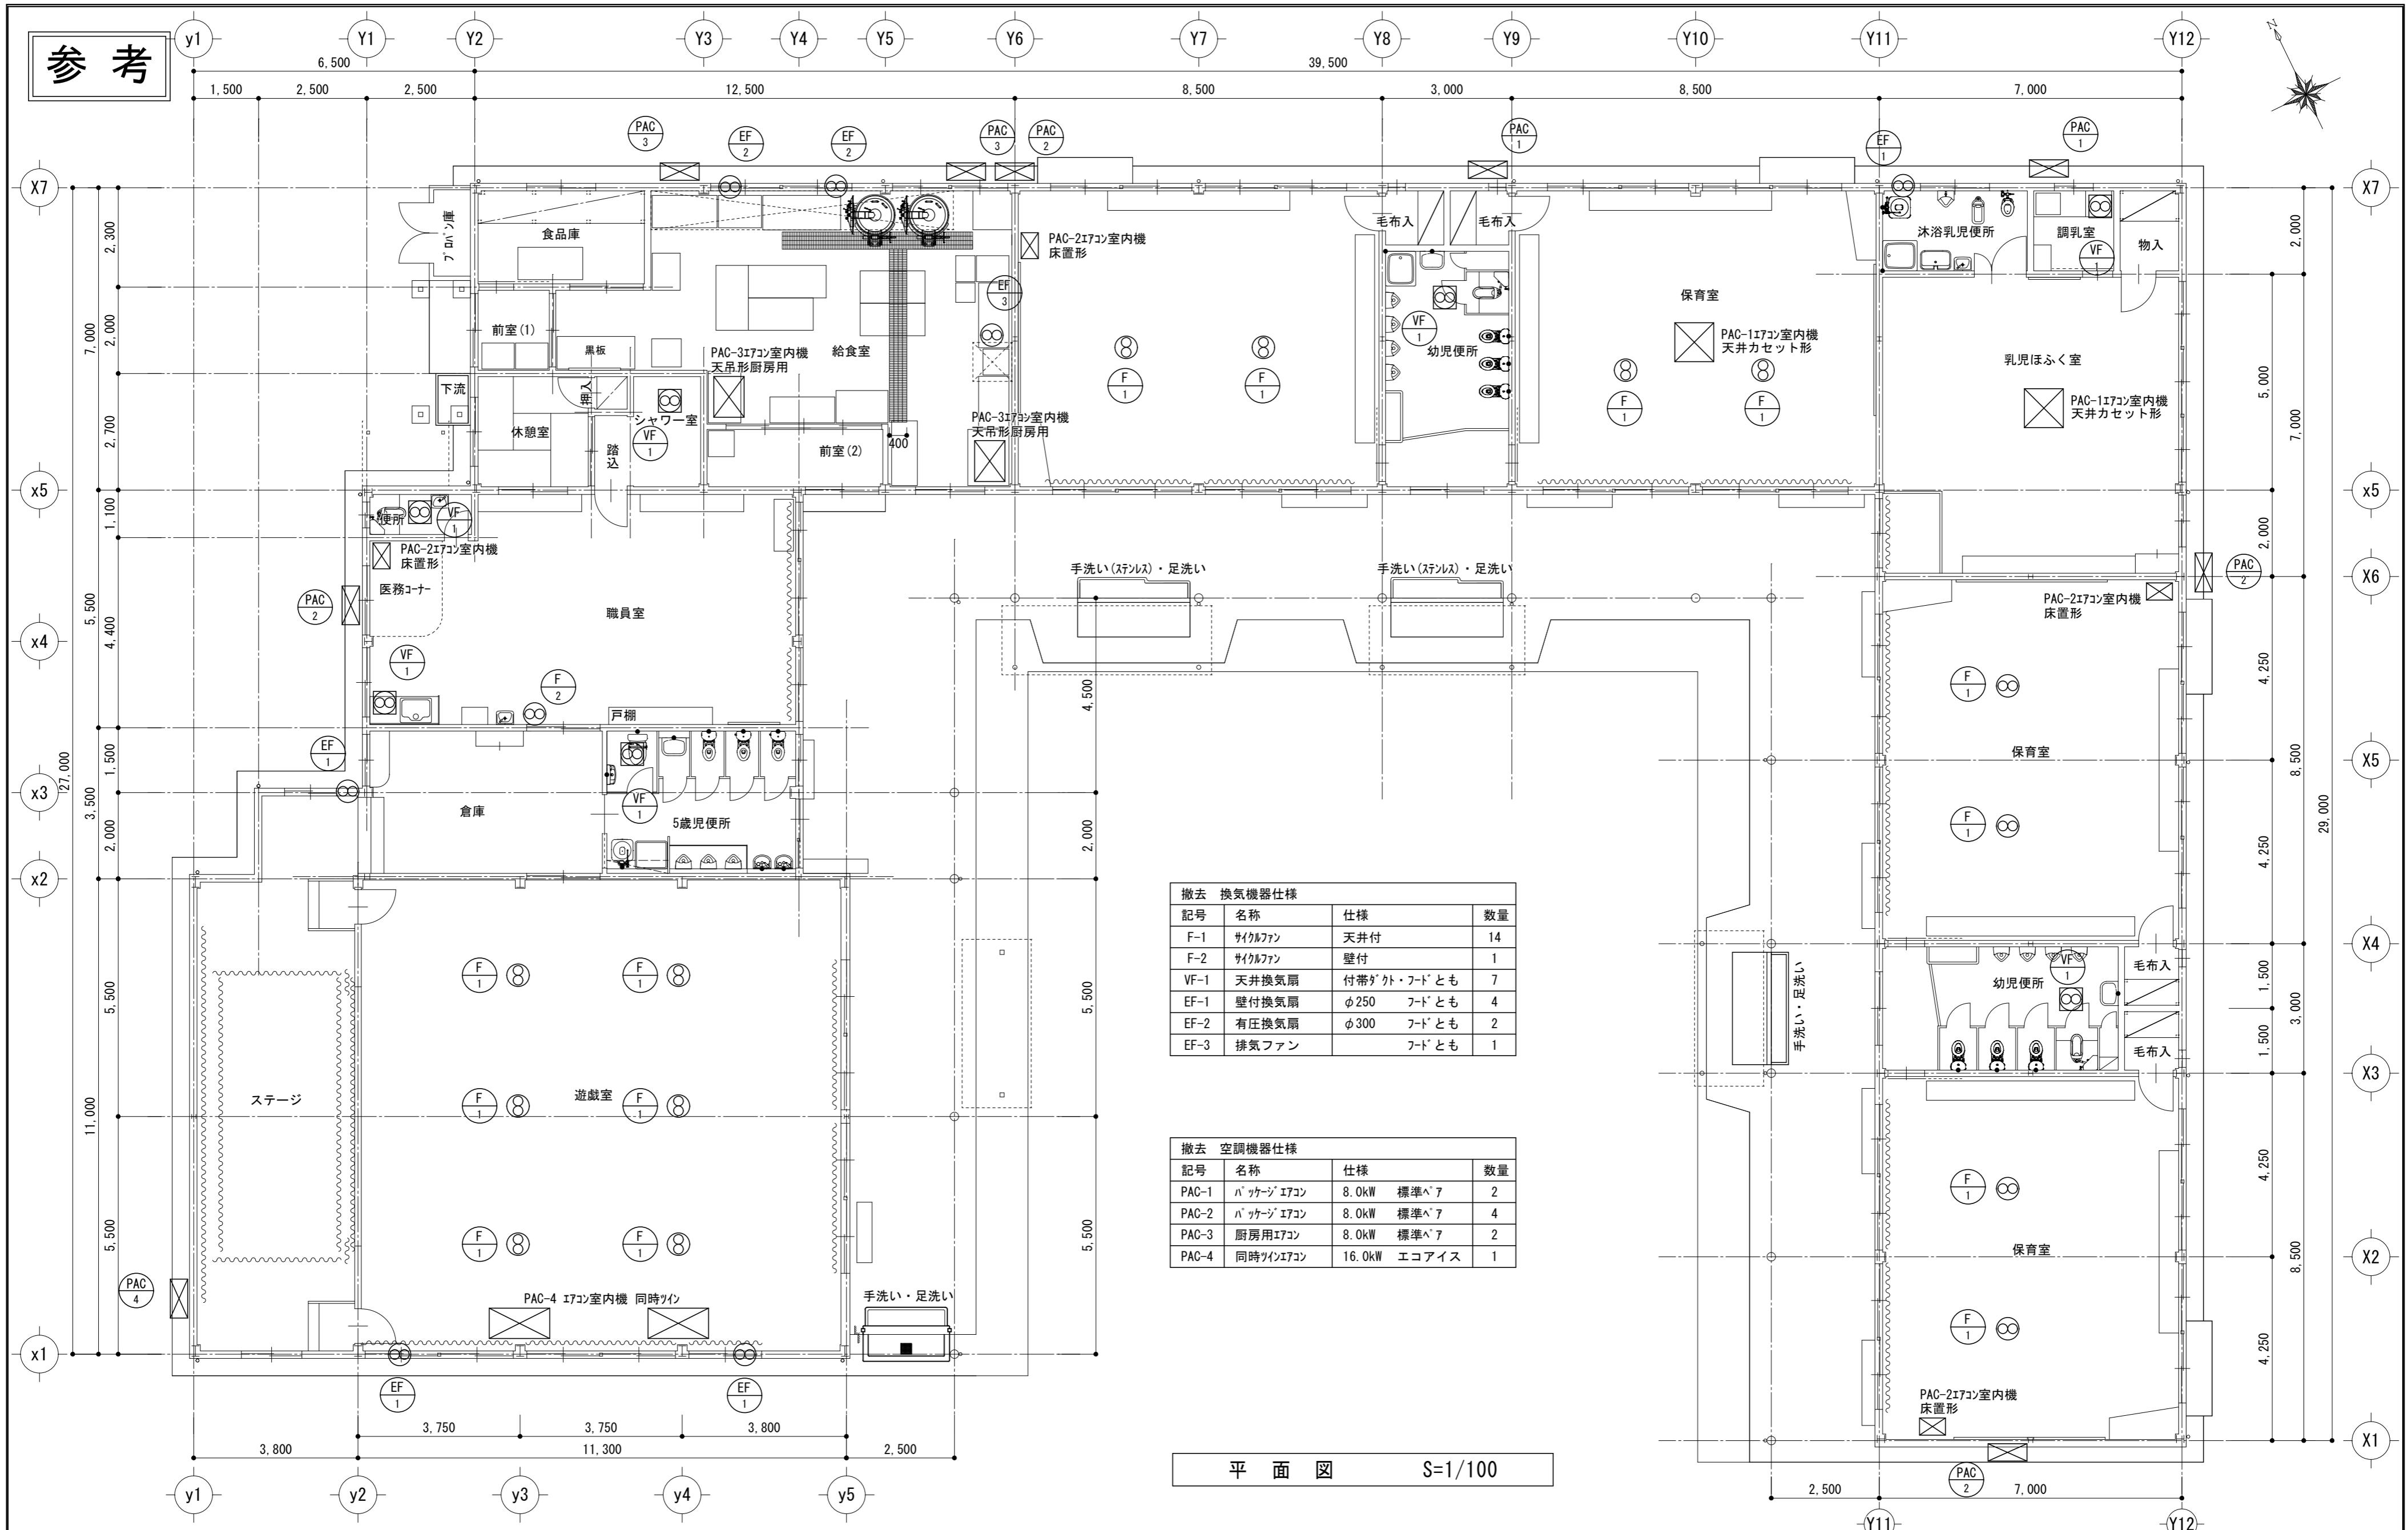

撤去 換気機器仕様			
記号	名称	仕様	数量
F-1	サイクルファン	天井付	14
F-2	サイクルファン	壁付	1
VF-1	天井換気扇	付帯ダクト・フードとも	7
EF-1	壁付換気扇	φ250 フードとも	4
EF-2	有圧換気扇	φ300 フードとも	2
EF-3	排気ファン	フードとも	1

撤去 空調機器仕様				
記号	名称	仕様	数量	
PAC-1	パッケージエアコン	8.0kW	標準	2
PAC-2	パッケージエアコン	8.0kW	標準	4
PAC-3	厨房用エアコン	8.0kW	標準	2
PAC-4	同時ツインエアコン	16.0kW	エコアイス	1

平 面 図 S=1/100

工事名／Title

図面種別／Drawing 津市芸濃保育園
空調・換気設備 平面図

縮尺 / Scale

Check


No.
M-

合資會社 重企建築事務所

Jyuki Architectural Design Office

一級建築士事務所 三重県知事登録第1-300号
一級建築士国土交通大臣登録第167163号 山田 裕治


参考

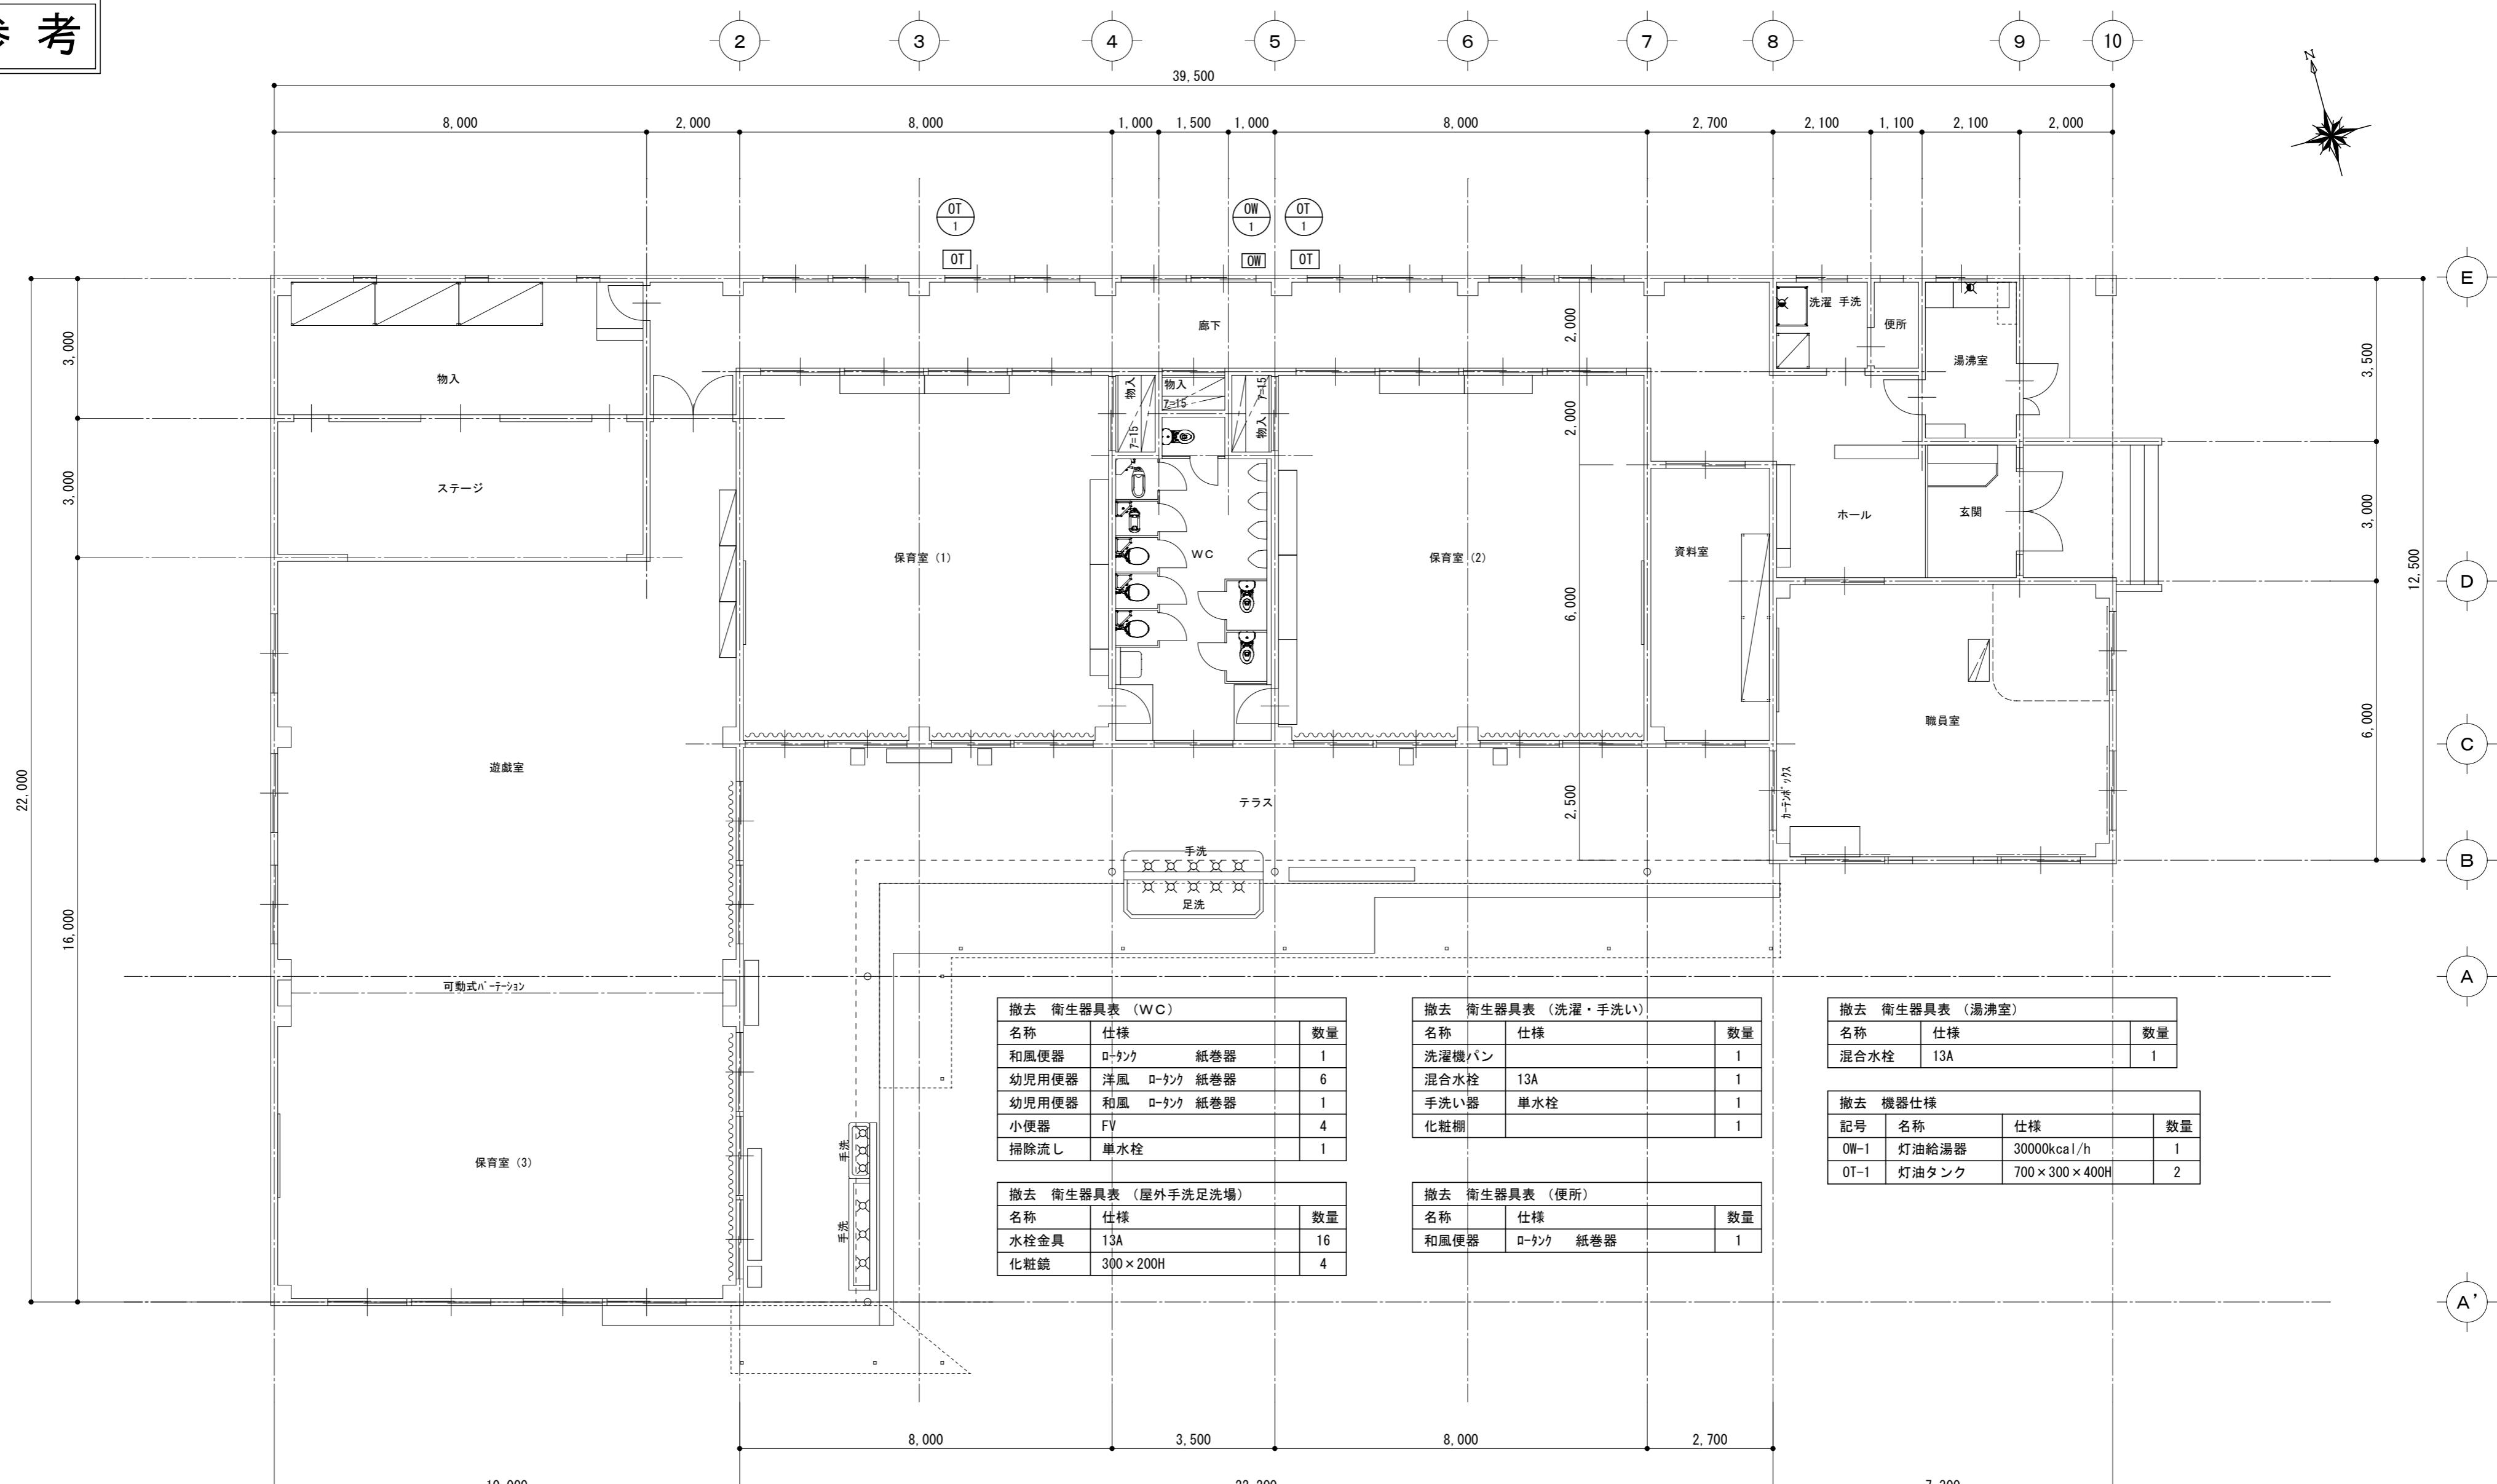

平 面 図 $S=1/100$

工事名／Title 津市芸濃保育園及び津市立椋本幼稚園解体工事	図面種別／Drawing 津市立椋本幼稚園 給排水衛生設備 平面図	Check M-5	No.	合资会社 重企建築事務所 Jyuki Architectural Design Office 一級建築士事務所 三重県知事登録第1-300号 一級建築士国土交通大臣登録第167163号 山田 裕治
.	.			
.	.			
.	.			
.	.			

参考

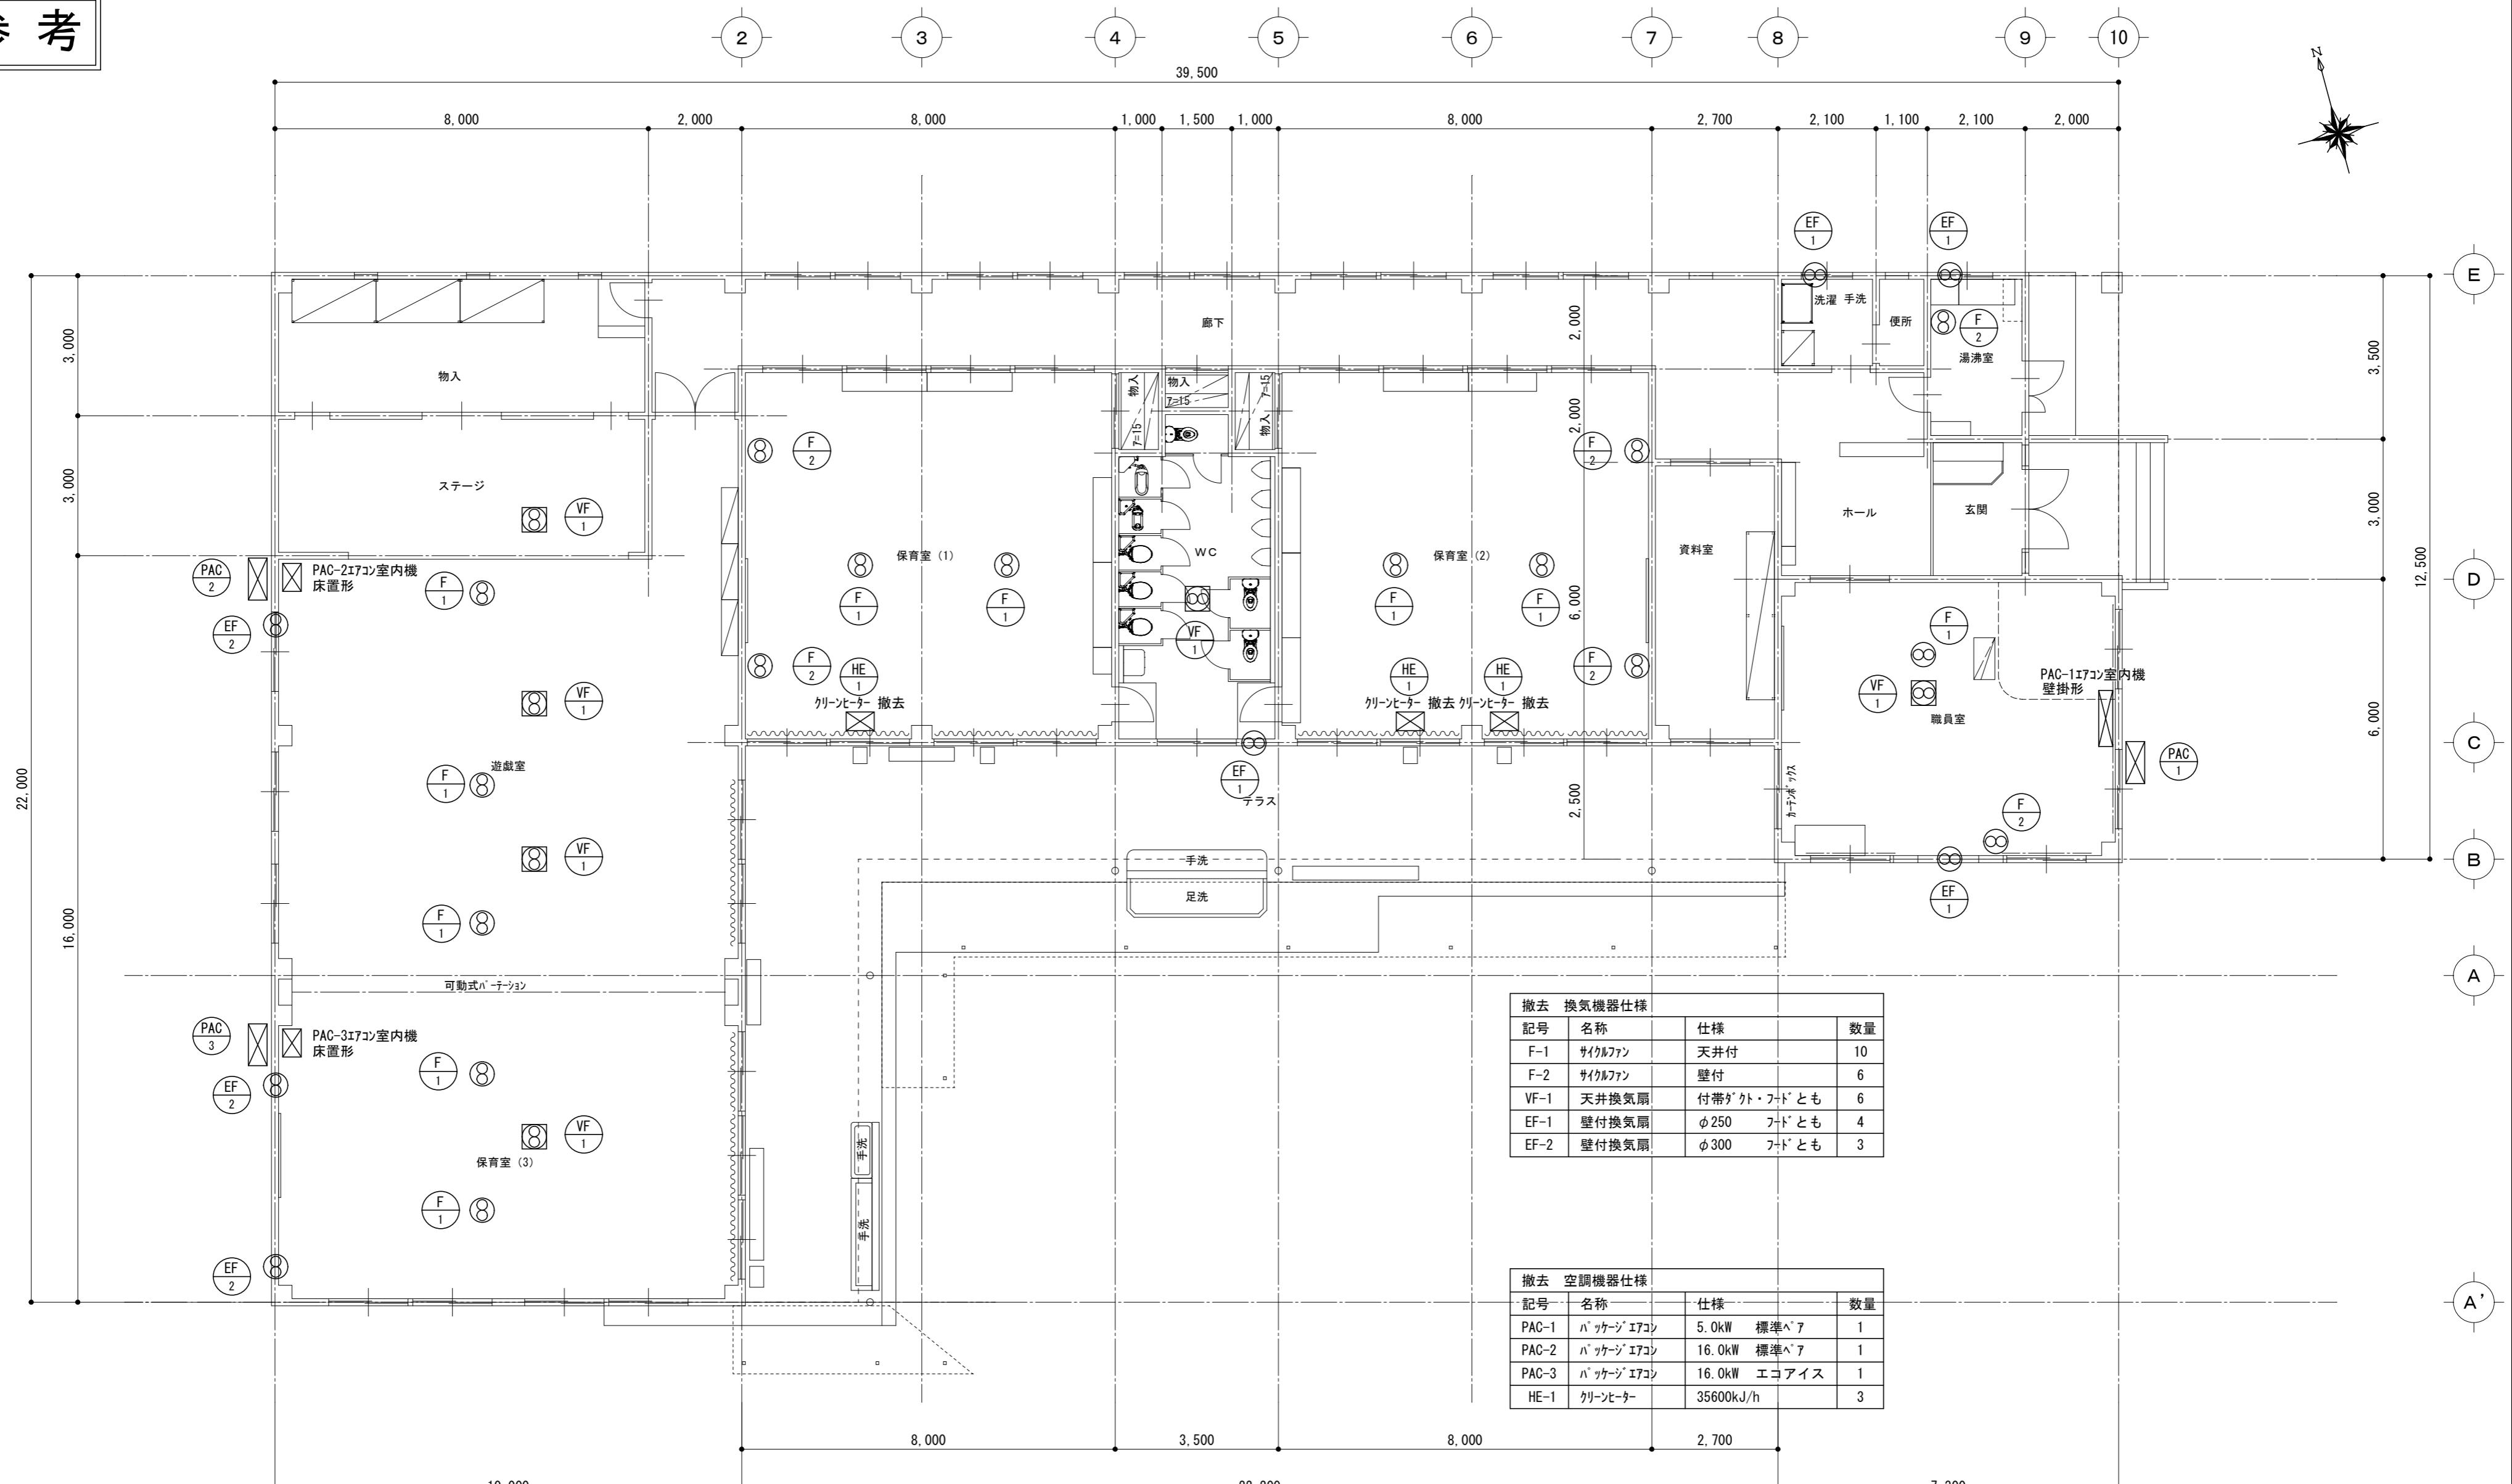

平面図 S=1/100

工事名／Title	津市立棕本幼稚園 空調・換気設備 平面図	Check	No.
津市芸濃保育園及び津市立棕本幼稚園解体工事	縮尺／Scale 原図:A2 日付／Date S=1/100	M-6	会員社 企建建築事務所 Jyuki Architectural Design Office 一級建築士事務所 三重県知事登録第1-300号 一級建築士国土交通大臣登録第167163号 山田 裕治