

# 平面図


S=1:250



# 標準断面図

S=1:50

No. 0~No.2+6.0

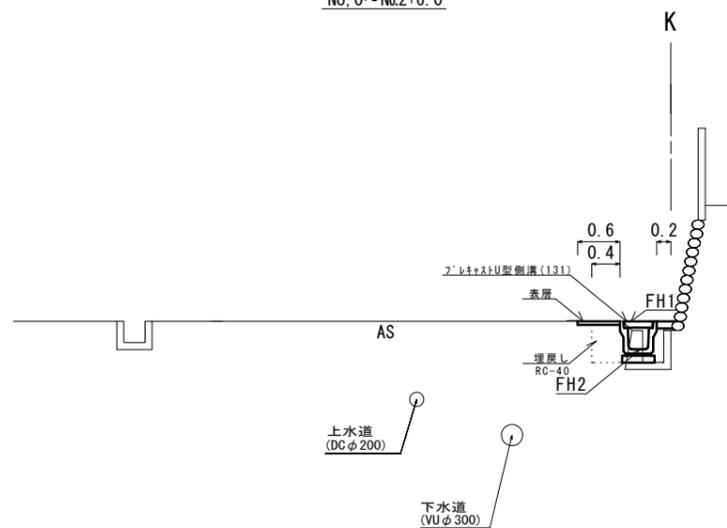

舗装版破砕	m	0.80
不陸整正	m	0.20
表層	m	0.60
床掘り	m <sup>2</sup>	0.28
埋戻し	m <sup>2</sup>	0.27


測点 計画高	No. 0	No. 1	No. 2	No. 2+6.0
FH1	8.34	9.11	8.89	9.97
FH2	7.94	8.71	8.49	9.57

※この図面はA1サイズを原寸とする。

工事名	令和2年度南道維第1号 城山二丁目地内道路改修工事		
施工箇所名	津市城山二丁目地内		
図面の種類	平面図・標準断面図		
縮尺	図示	図面番号	1 / 3
事業所名	津市建設部津南工事事務所		

# 各種構造図


ﾌﾞﾚｷﾞｽﾄU型側溝(131)

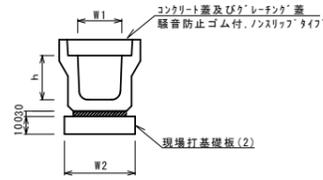

ﾌﾞﾚｷﾞｽﾄU型側溝(131)		10.0m当り		
名称	規格	単位	数量	備考
ﾌﾞﾚｷﾞｽﾄU型側溝	3種	名称	300A	リヤケール設置品
		個	5.00	
敷モルタル	1:3	m <sup>3</sup>	0.11	
現場打基礎板(2)		枚	5.00	
基面整正		m <sup>2</sup>	4.60	
h		mm	300	
W1		mm	300	
W2		mm	460	

※ｸﾞﾚｰﾁﾝｸﾞ蓋については、10mに1枚布設すること。

ﾌﾞﾚｷﾞｽﾄ集水柵(336)


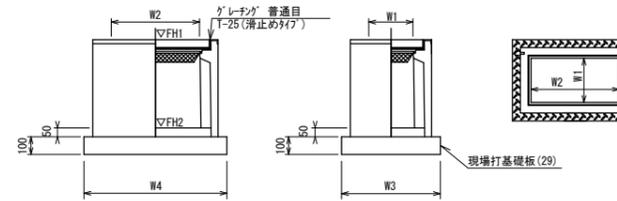


※ｸﾞﾚｰﾁﾝｸﾞについて、110°開閉式を用いること。

ﾌﾞﾚｷﾞｽﾄ集水柵(336)		10.0箇所当り		
名称	規格	単位	数量	備考
ﾌﾞﾚｷﾞｽﾄ集水柵		個	10.00	F180同等品以上
ｲﾝﾊﾟｰﾄｺﾝｸﾘｰﾄ	18-8-25(BB)	m <sup>3</sup>	0.09	t=50
現場打基礎板(29)		枚	10.00	
基面整正		m <sup>2</sup>	5.70	
ﾀｲﾌﾟ			300×600A	
蓋ﾀｲﾌﾟ(Gr)			T-25 普通目	
W3		mm	620	
W4		mm	920	
W1		mm	300	
W2		mm	600	


※ｸﾞﾚｰﾁﾝｸﾞについて、110°開閉式を用いること。

現場打基礎板(2)

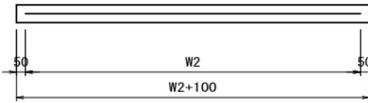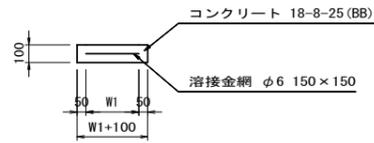

現場打基礎板		10枚当り		
名称	規格	単位	数量	備考
現場打基礎板		枚	10.00	
ｺﾝｸﾘｰﾄ	18-8-25(BB)	m <sup>3</sup>	0.92	
同上型砕		m <sup>2</sup>	3.09	
路盤紙	ｸﾗﾌﾞﾄ紙	m <sup>2</sup>	9.20	
溶接金網	φ6 150×150	m <sup>2</sup>	6.84	
W1		mm	360	
W2		mm	1900	


現場打基礎板(29)

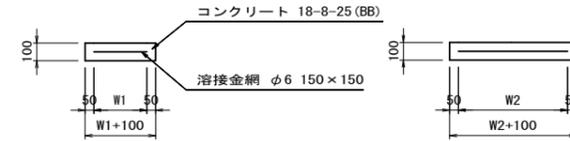

ﾌﾞﾚｷﾞｽﾄ集水柵基礎高さ一覽表			
測点	天端高さ ▽FH1	柵底高さ ▽FH2	備考
No.2+6.0	FH1 = 9.97	FH2 = 9.42	

現場打基礎板		10枚当り		
名称	規格	単位	数量	備考
現場打基礎板		枚	10.00	
ｺﾝｸﾘｰﾄ	18-8-25(BB)	m <sup>3</sup>	0.57	
同上型砕		m <sup>2</sup>	2.03	
路盤紙	ｸﾗﾌﾞﾄ紙	m <sup>2</sup>	5.70	
溶接金網	φ6 150×150	m <sup>2</sup>	4.26	
W1		mm	520	
W2		mm	820	

舗装構成図

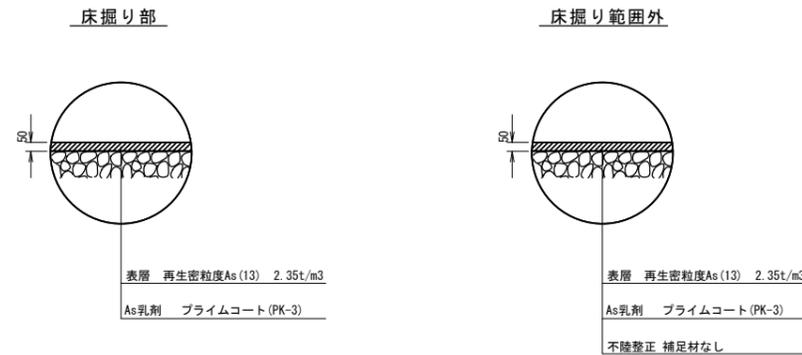


※この図面はA1サイズを原寸とする。


工事名	令和2年度南道維第1号 城山二丁目地内道路改修工事		
施工箇所名	津市城山二丁目地内		
図面の種類	各種構造図		
縮尺	図示	図面番号	2 / 3
事業所名	津市建設部津南工事事務所		

# 撤去平面図

S=1:250

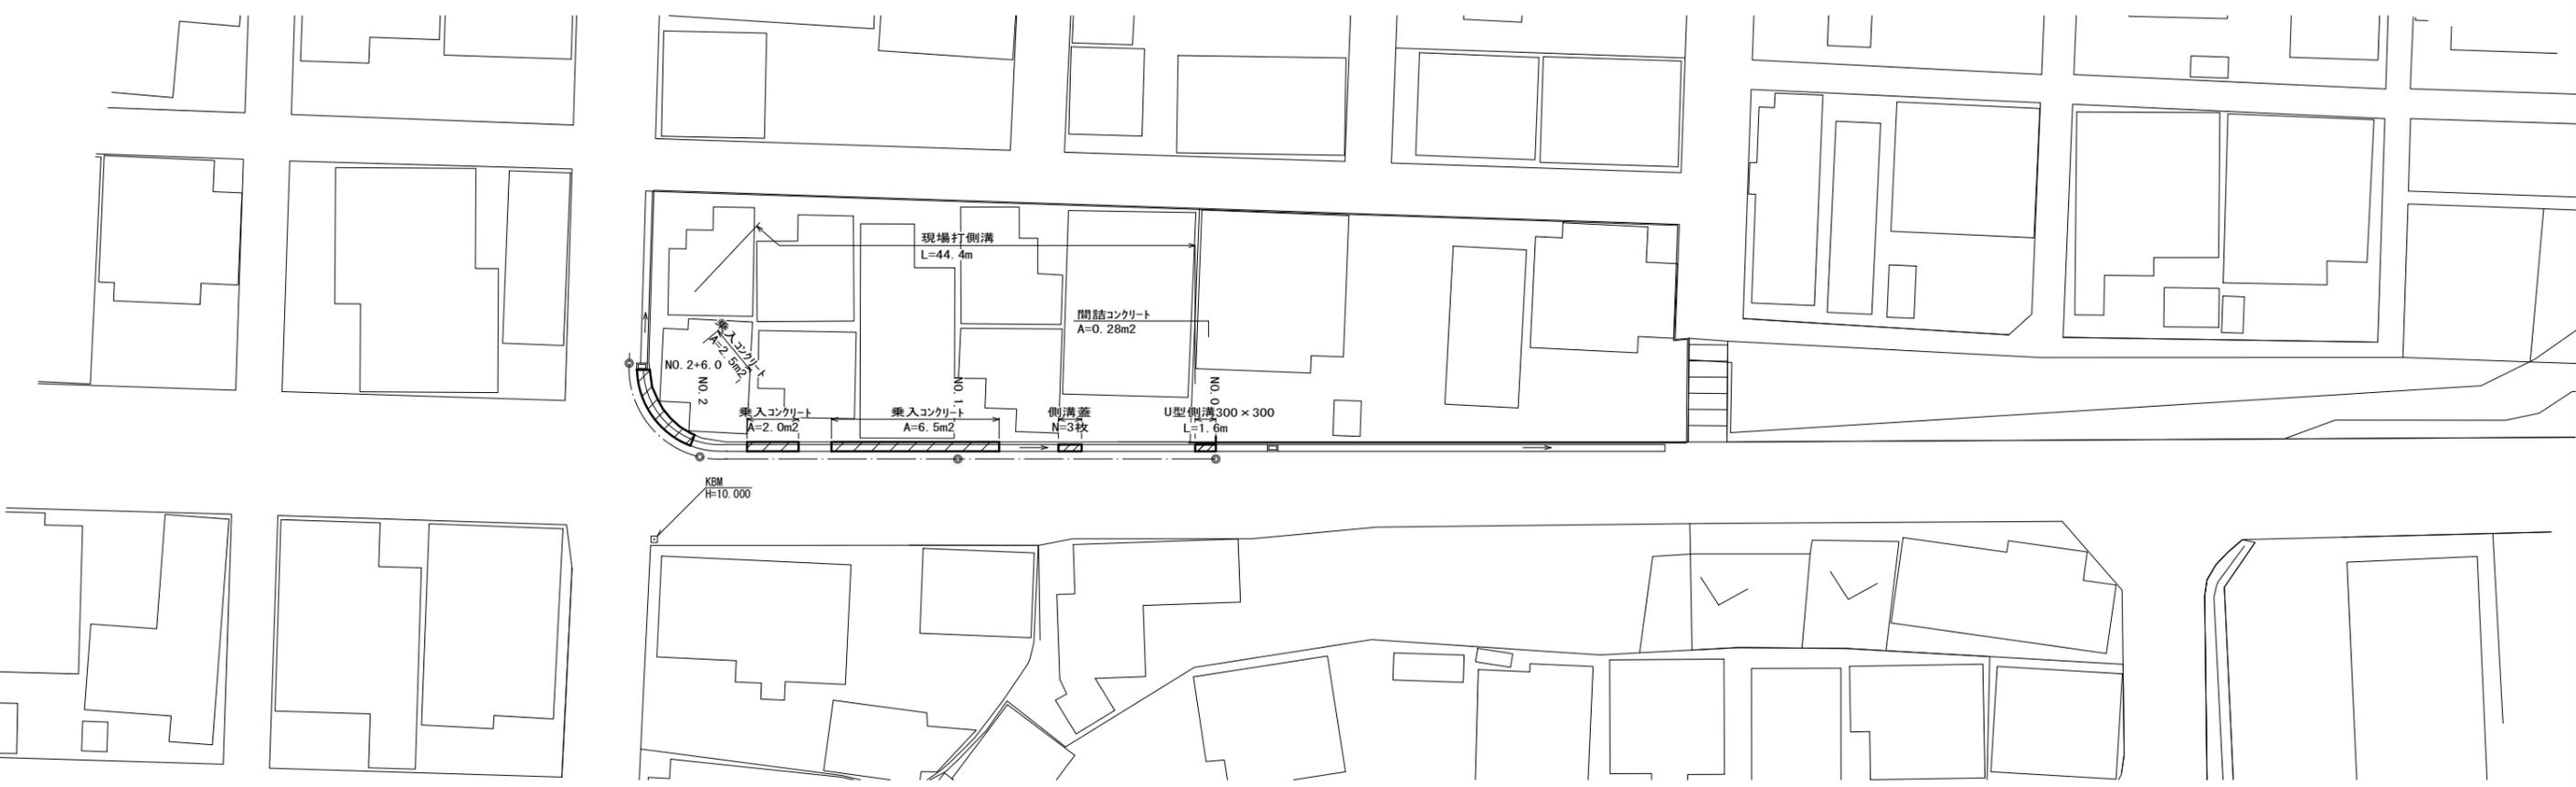


現場打側溝 S=1:50

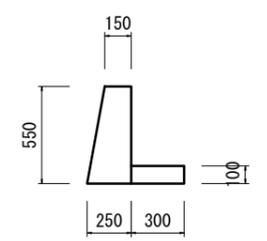

10.0m当り

名称	規格	単位	数量	備考
コンクリート構造物取壊し(1)	無筋	m <sup>3</sup>	1.4	

U型側溝 S=1:20

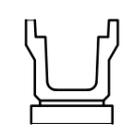

10.0m当り

名称	規格	単位	数量	備考
コンクリート構造物取壊し(2)	鉄筋	m <sup>3</sup>	1.3	

※この図面はA1サイズを原寸とする。

工事名	令和2年度南道維第1号 城山二丁目地内道路改修工事		
施工箇所名	津市城山二丁目地内		
図面の種類	撤去平面図		
縮尺	図示	図面番号	3 / 3
事業所名	津市建設部津南工事事務所		