


平面図

S=1:500



標準横断面図 S=1:50

No. 1付近

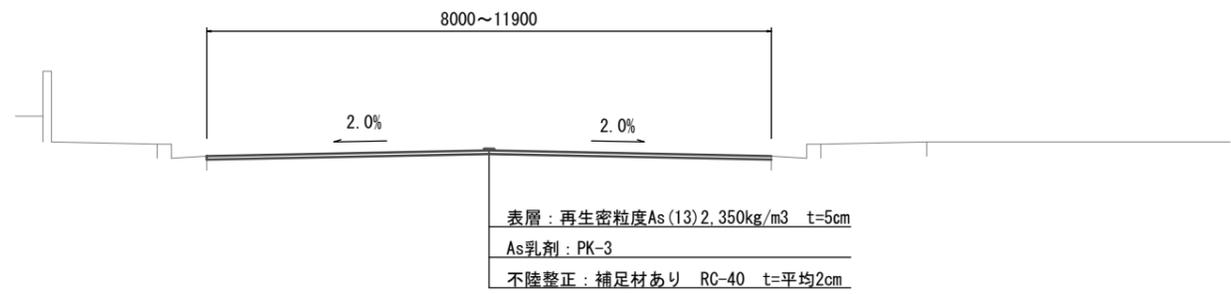

※この図面はA1サイズを原寸とする

工事名	令和2年度 北道維 第4号 野田地内道路改修(舗装)工事		
施工箇所名	津市 野田 地内		
図面の種類	平面図・標準横断面図		
縮尺	図示	図面番号	1/1
事業所名	津市建設部津北工事事務所		