



平面図

S=1:500

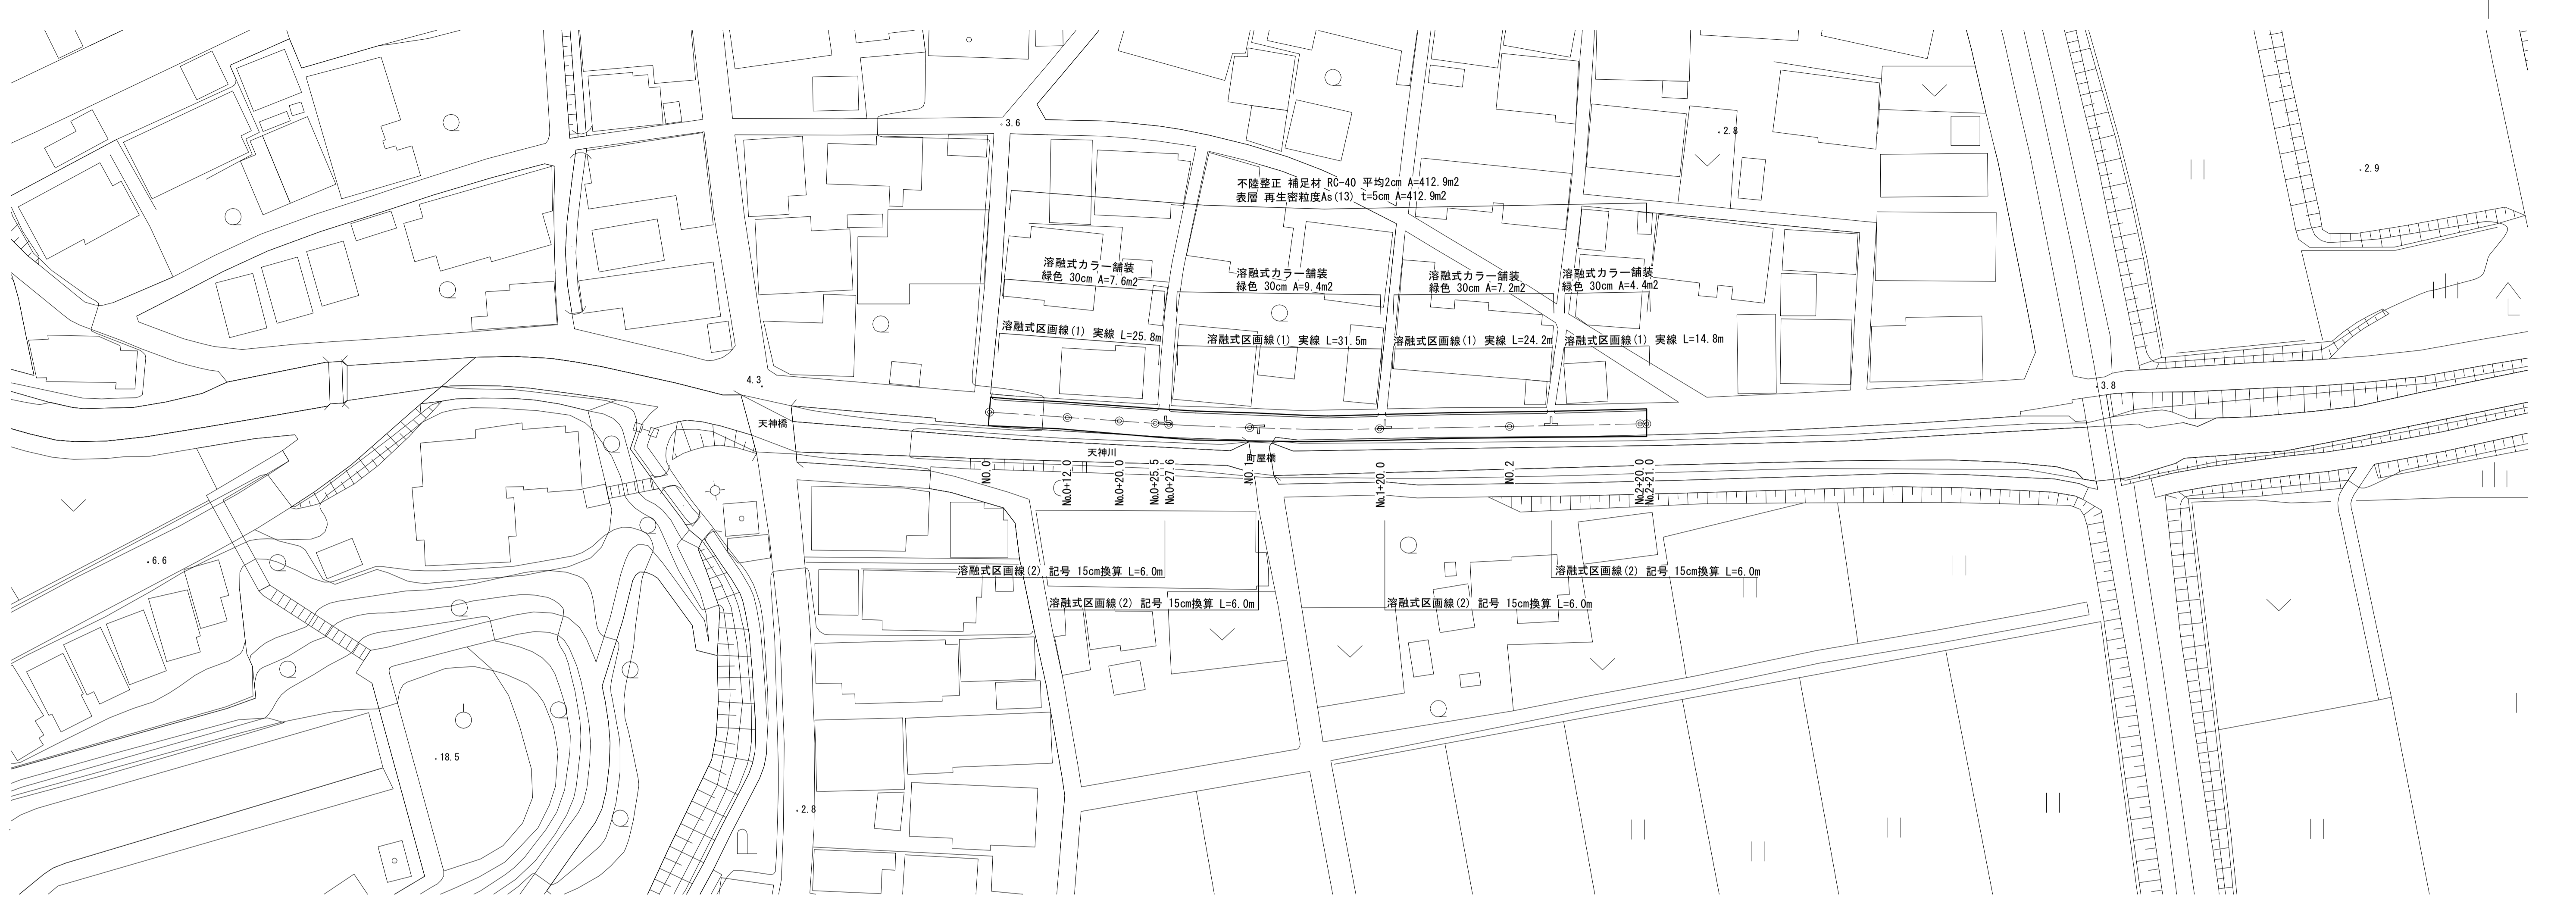

標準横断面図

S=1:50

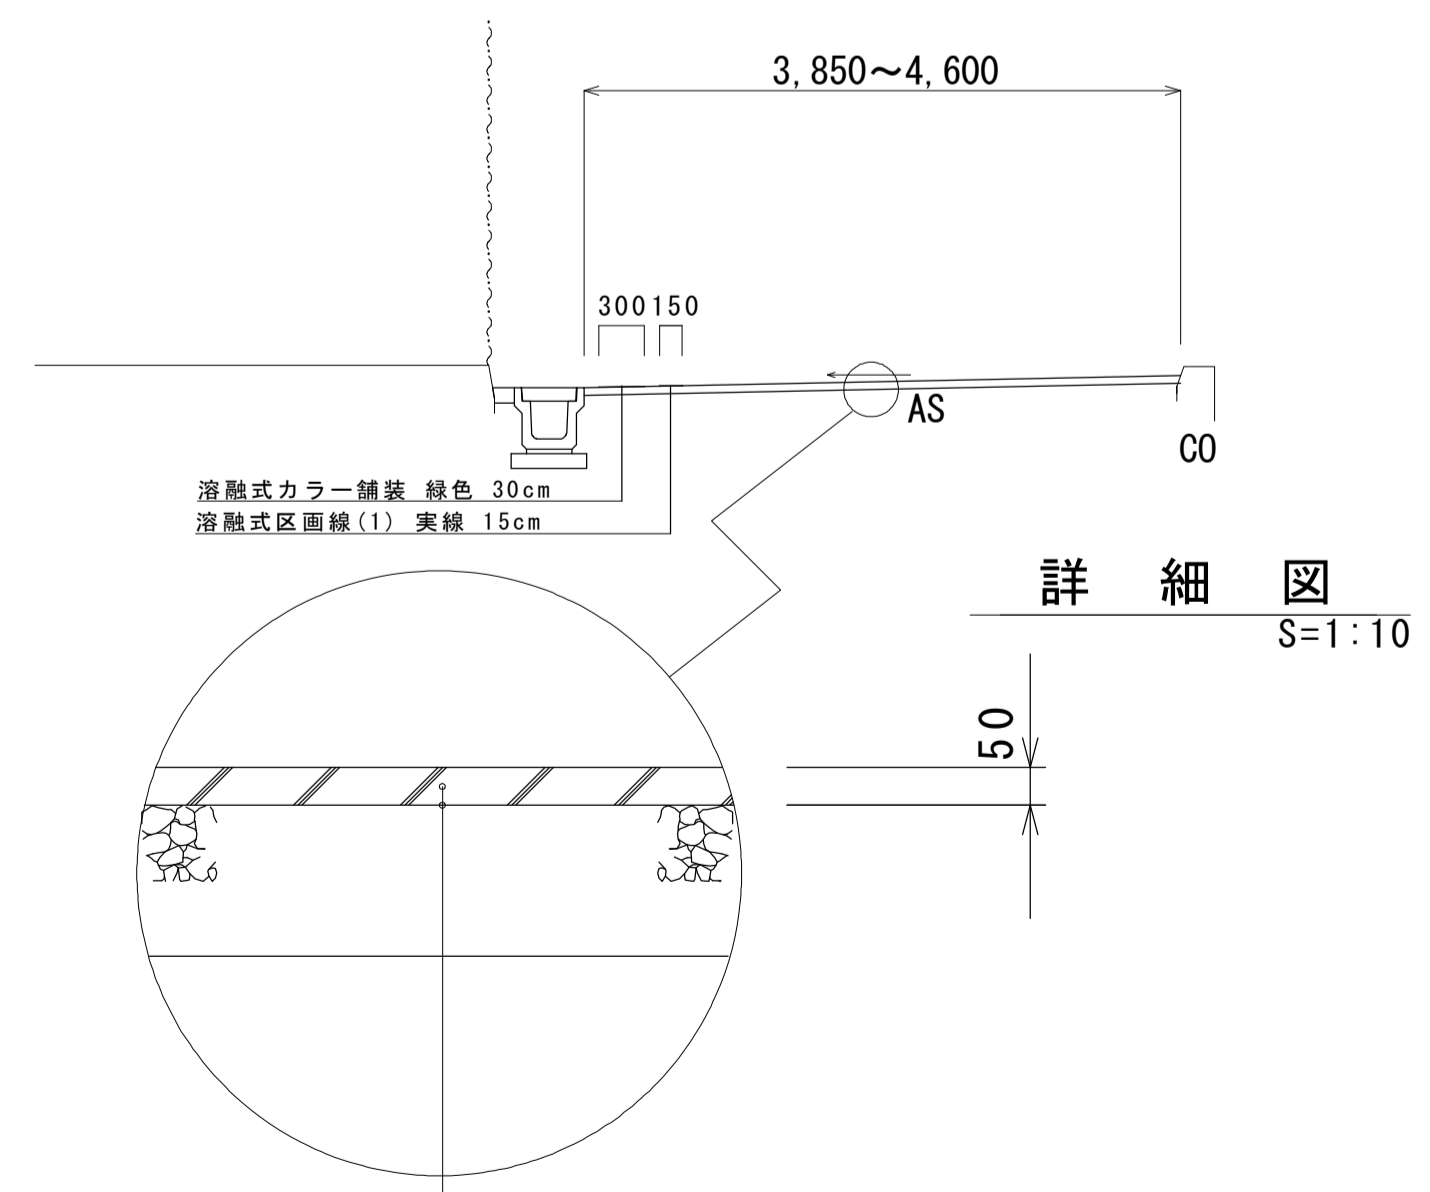

詳細図

S=1:10

表層 再生密粒度7スコン(13) 2.350kg/m3
 乳剤 プライムコート (PK-3)
 不陸整正 補足材 RC-40 平均 t=2cm

	No.0	No.0+12.0	No.0+20.0	No.0+25.5	No.0+27.6	No.1	No.1+20.0	No.2	No.2+20.0	No.2+21.0
不陸整正	m 4.35	4.00	4.10	4.25	4.60	4.25	3.90	3.85	4.15	4.15
表層	m 4.35	4.00	4.10	4.25	4.60	4.25	3.90	3.85	4.15	4.15

※この図面はA1サイズを原寸とする。

工事名	令和2年度南道縦第4号 高茶屋二丁目地内道路改修(舗装)工事		
施工箇所名	津市 高茶屋二丁目 地内		
図面の種類	平面図・標準横断面図		
縮尺	図示	図面番号	1 / 1
事業所名	津市建設部津南工事事務所		