

平面図


S=1:500



標準横断面図

No. 1

S=1:25

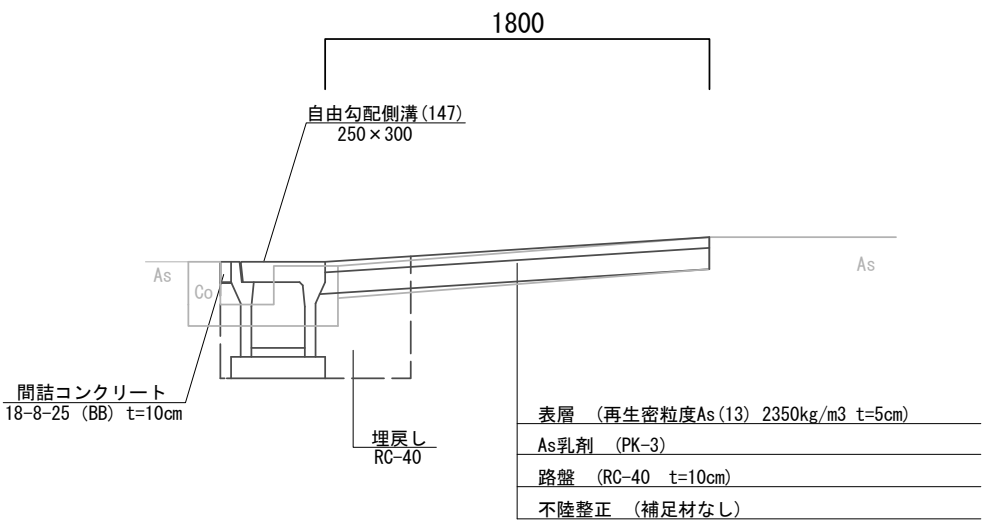

		No. 0	No. 1	No. 2
床掘り	m2	0.27	0.27	※ 0.27
埋戻し	m2	0.24	0.24	※ 0.24
コンクリート構造物取壊し (1)	m2	0.12	0.12	※ 0.12
舗装版破碎 (1)	m	0.35	0.35	※ 0.35
舗装版破碎 (2)	m	1.4	1.4	※ 1.4
間詰コンクリート	m2	0.01	0.01	※ 0.01
不陸整正 (1)	m	1.4	1.4	※ 1.4
路盤	m	1.8	1.8	※ 1.8
表層 (1)	m	1.8	1.8	※ 1.8


※ No. 2+18.5まで

※この図面はA2サイズを原寸とする。

工事名	令和2年度北道維第7号 中央地内道路改修工事		
施工箇所名	津市中央地内		
図面の種類	平面図・標準横断面図		
縮尺	図示	図面番号	1 / 2
事務所名	津市建設部津北工事事務所		

工 法 図

自由勾配側溝 (147)
S=1:20

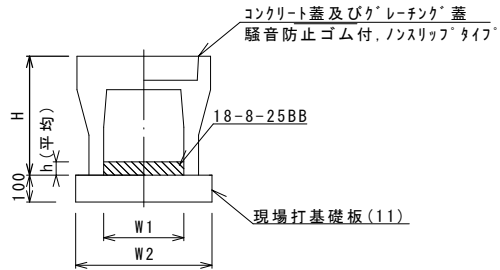


自由勾配側溝 (147) 10.0m当り

名 称	規 格	単 位	数 量 (147)	備 考
自由勾配側溝	標準用	名称 個	250×300 5.00	
インパートコンクリート	18-8-25BB	m3	0.28	
現場打基礎板 (11)		枚	5.00	
基 面 整 正		m2	4.70	
H		mm	445	
h		mm	113	
W1		mm	250	
W2		mm	470	
摘 要			別添認定製品	

※グレーチング蓋については、10mに1枚布設すること。

プレキャスト集水樹 (382)
S=1:20

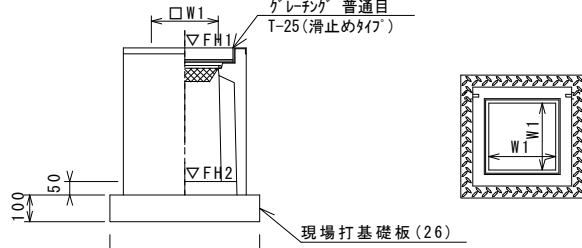


※グレーチングについて、110°開閉式を用いること。

プレキャスト集水樹 (382) 10箇所当り

名 称	規 格	単 位	数 量 (382)	備 考
プレキャスト集水樹		個	10.00	AS樹同等品以上
インパートコンクリート	18-8-25 (BB)	m3	0.05	t=50
現場打基礎板 (26)		枚	10.00	
基面整正		m2	3.60	
タイプ			300×300×600	
蓋タイプ (Gr)			T-25 普通目	
W1		mm	300	
W2		mm	600	

現場打基礎板 (11)、(26)
S=1:20

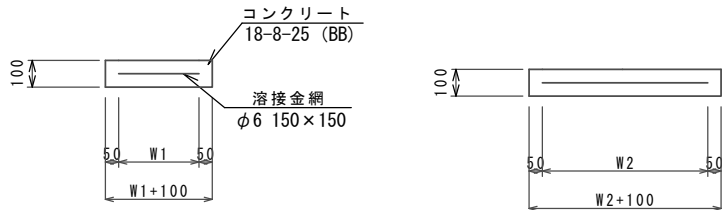

現場打基礎板 (11)、(26) 10枚当り

名 称	規 格	単 位	数 量 (11) (26)	備 考
現場打基礎板		枚	10.00 10.00	
コンクリート	18-8-25 (BB)	m3	0.94 0.36	
同上型枠		m2	3.11 1.62	
路盤紙	クラフト紙	m2	9.40 3.60	
溶 接 金 網	φ 6 150×150	m2	7.03 2.50	
W1		mm	370 500	
W2		mm	1900 500	

プレキャスト集水樹基準高さ一覧表

測点	天端高 ▽FH1	樹底高 ▽FH2	備考
No. 2+6.2	10.00	9.39	

自由勾配側溝展開図


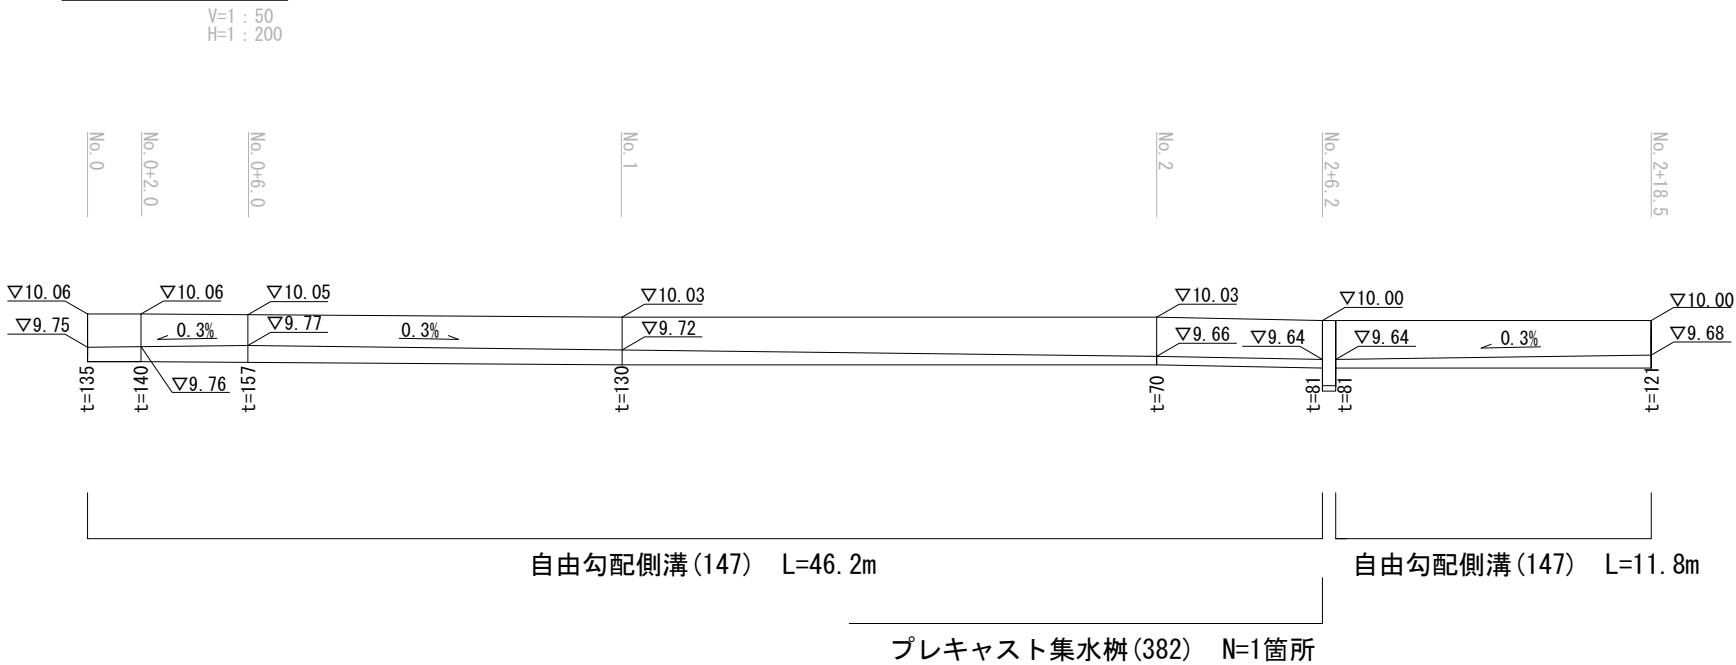


表 層

S=1:20

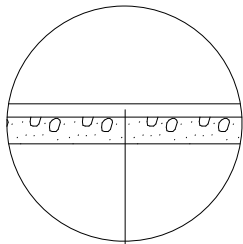

表層 (1) (再生密粒度As (13) 2350kg/m3 t=5cm)
As乳剤 (PK-3)
路盤 (RC-40 t=10cm)
不陸整正 (1) (補足材なし)

※この図面はA2サイズを原寸とする。

工 事 名	令和2年度北海道第7号 中央地内道路改修工事		
施工箇所名	津市中央地内		
図面の種類	工 法 図		
縮 尺	図 示	図面番号	2 / 2
事務所名	津市建設部津北工事事務所		