


一般平面図

S=1:300

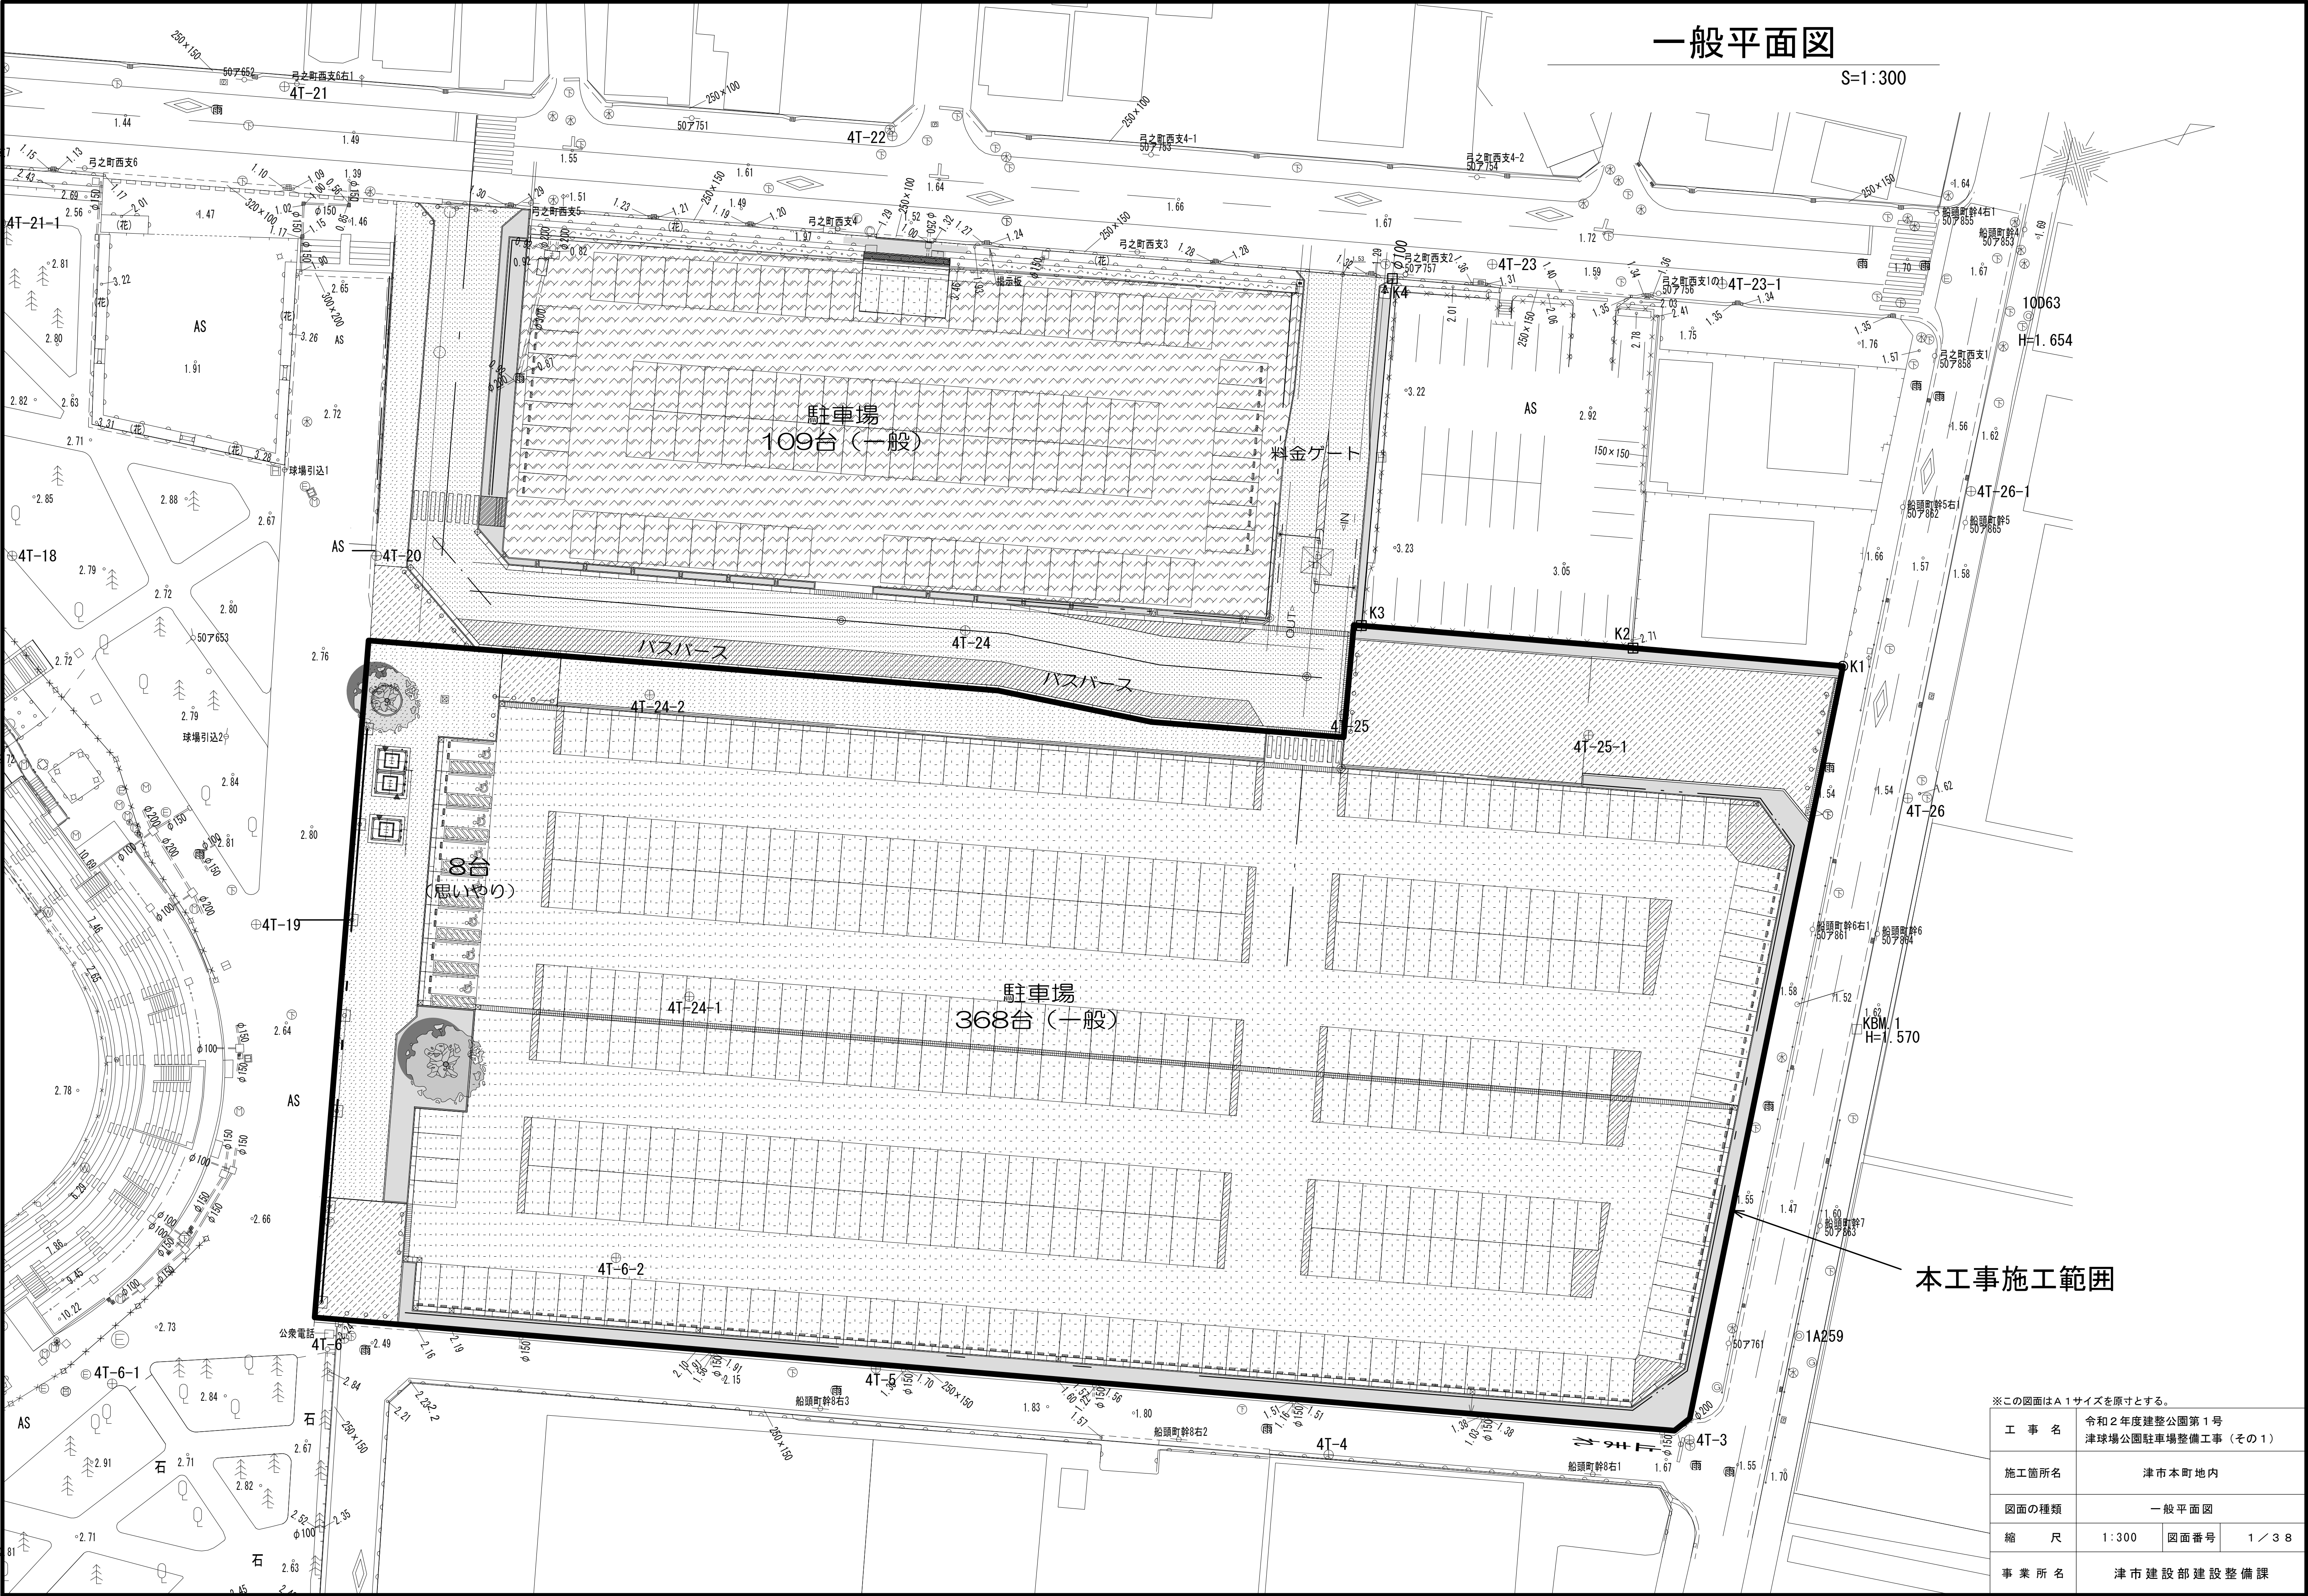


本工事施工範囲

※この図面はA 1サイズを原寸とする。

工 事 名	令和2年度建整公園第1号 津球場公園駐車場整備工事（その1）		
施工箇所名	津市本町地内		
図面の種類	一般平面図		
縮 尺	1:300	図面番号	1 / 3 8
事業所名	津市建設部建設整備課		

割付平面図


S=1:300

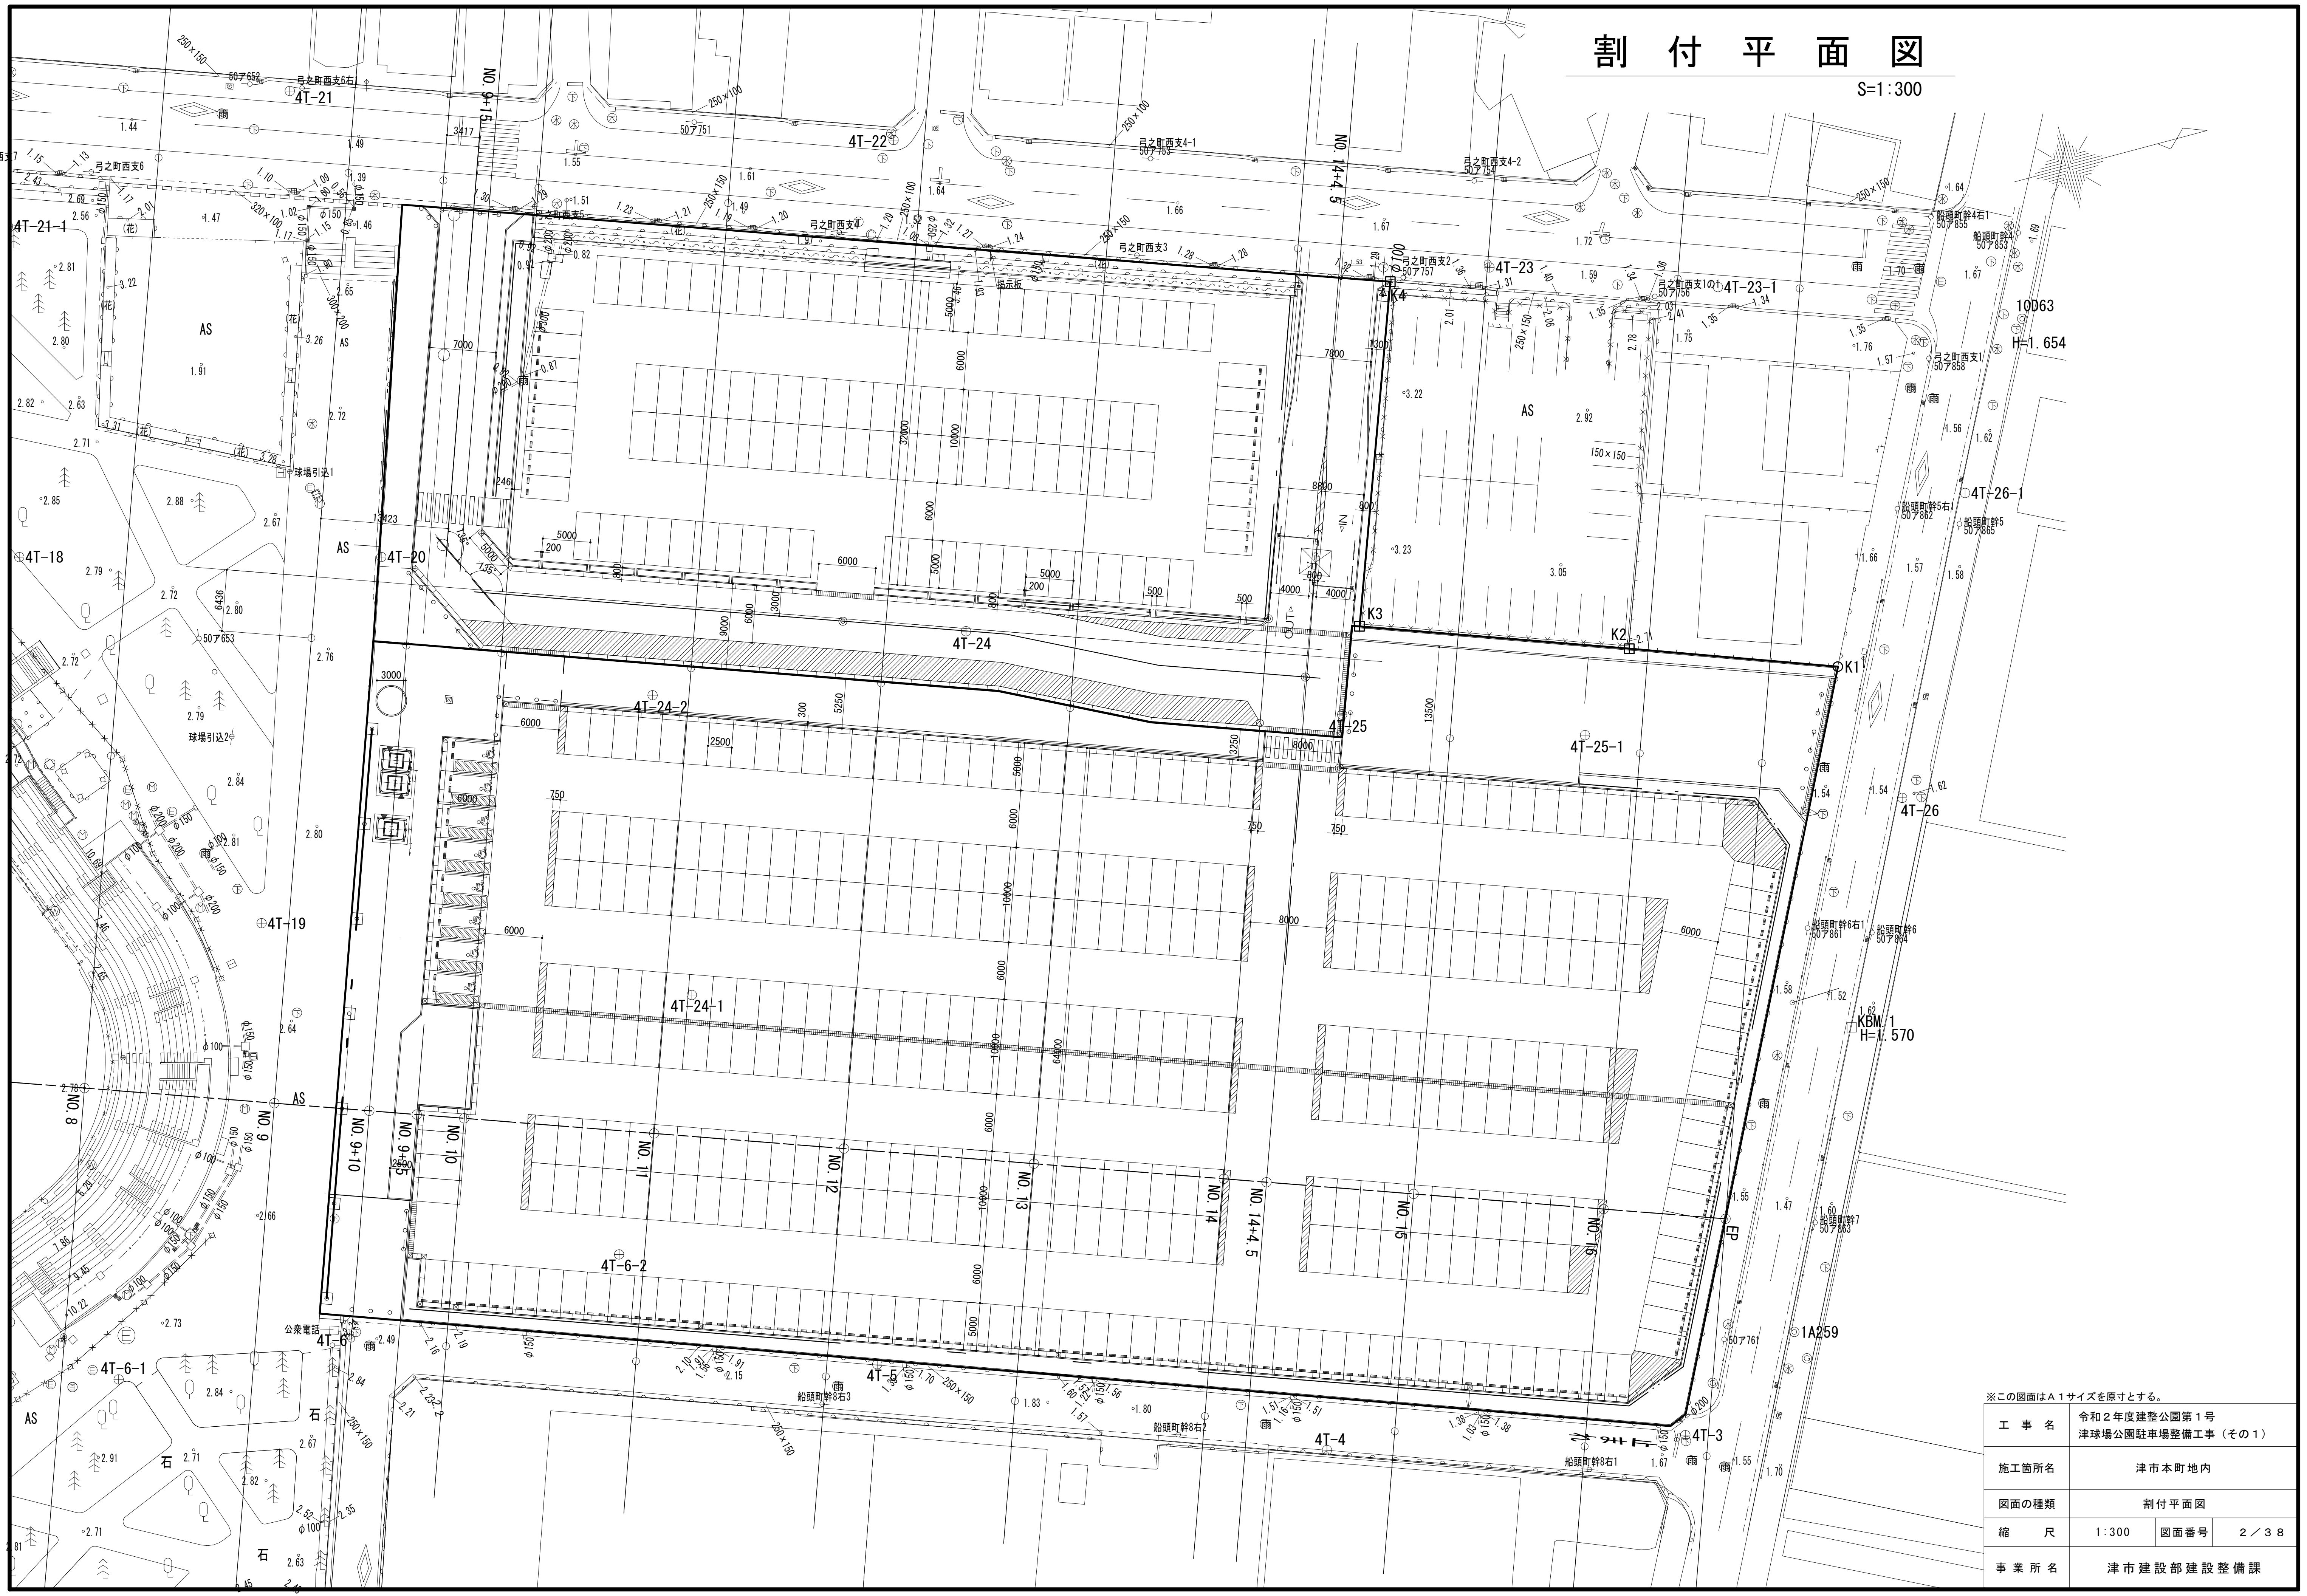

※この図面はA1サイズを原寸とする。


工 事 名	令和2年度建整公園第1号 津球場公園駐車場整備工事（その1）		
施工箇所名	津市本町地内		
図面の種類	割付平面図		
縮 尺	1:300	図面番号	2 / 3 8
事業所名	津市建設部建設整備課		

S=1 : 300

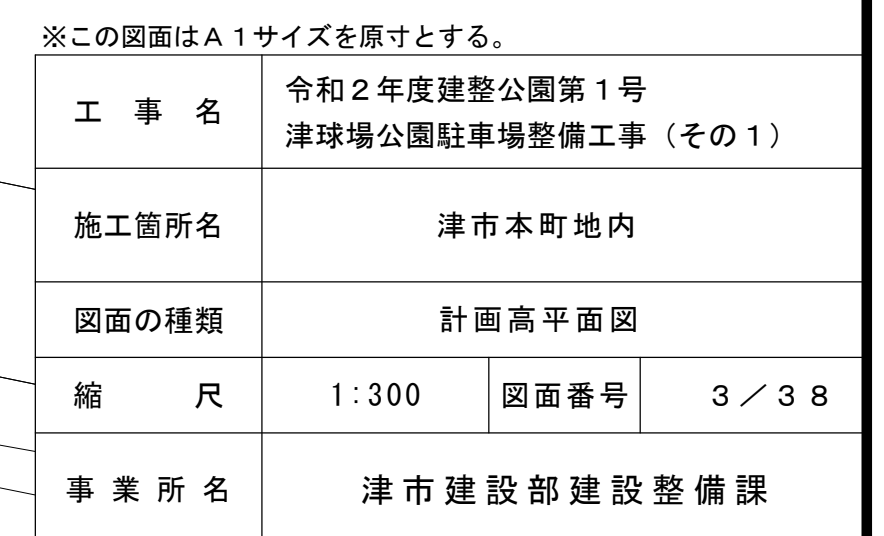


施設平面図

S=1:300

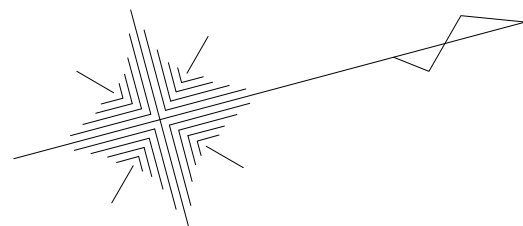

施設工事 凡例

表 示	記 号	名 称	主な仕様・形状寸法	単位	※：1ヶ所/各番号		備 考
					今回工事 数 量	他工事 数 量	
	表示	プレート擁壁(1)～(5)	延長、高さ、割付：各詳細図参照	式	—	5※	
	表示	プレート擁壁(6)～(7)	延長、高さ、割付：各詳細図参照	式	2※	—	
	表示	重力式擁壁(1)～(2)	延長、高さ、割付：各詳細図参照	式	2※	—	
	表示	土留め(1)～(5)	延長、高さ、割付：各詳細図参照	式	—	5※	
	表示	土留め(6)	H150空洞ブロック種×3段	式	—	1※	緑石土留め
	表示	土留め(7)	H150空洞ブロック種×3段	式	1※	—	保存木外周土留め
	表示	転落防止柵	STK鋼管支柱 縦格子柵 P種 土中式 H1100	m	215.9	11.4	XTC-211E30同等品
	表示	横断防止柵	STK鋼管 2本ビーム H800 布基礎W300	m	98.8	—	PF-208W30同等品
	表示	車止めポスト(1)	SUS φ76.3×H700 上下式 チェーン内臓 中間部用	本	13	9	311C-L同等品
	表示	車止めポスト(2)	SUS φ76.3×H700 上下式 端部用	本	10	6	311C同等品
	表示	鋼矢板(1)	プレート擁壁(4)の準備工	式	—	1	プレート擁壁(4)の詳細図参照
	表示	鋼矢板(2)	プレート擁壁(5)の準備工	式	—	1	プレート擁壁(5)の詳細図参照
	表示	ユニットトイレ	ユニットトイレ 誰でも1様 男-1様 女-1様 カーゲート、駐車券発行機、精算機、 入口表示灯、出庫灯、パーキヤッチャー ループコイル	式	1	—	パークトイレ
	表示	料金ゲート		式	—	1	
	表示	防球ネット	延長：60m H22m	式	—	1	

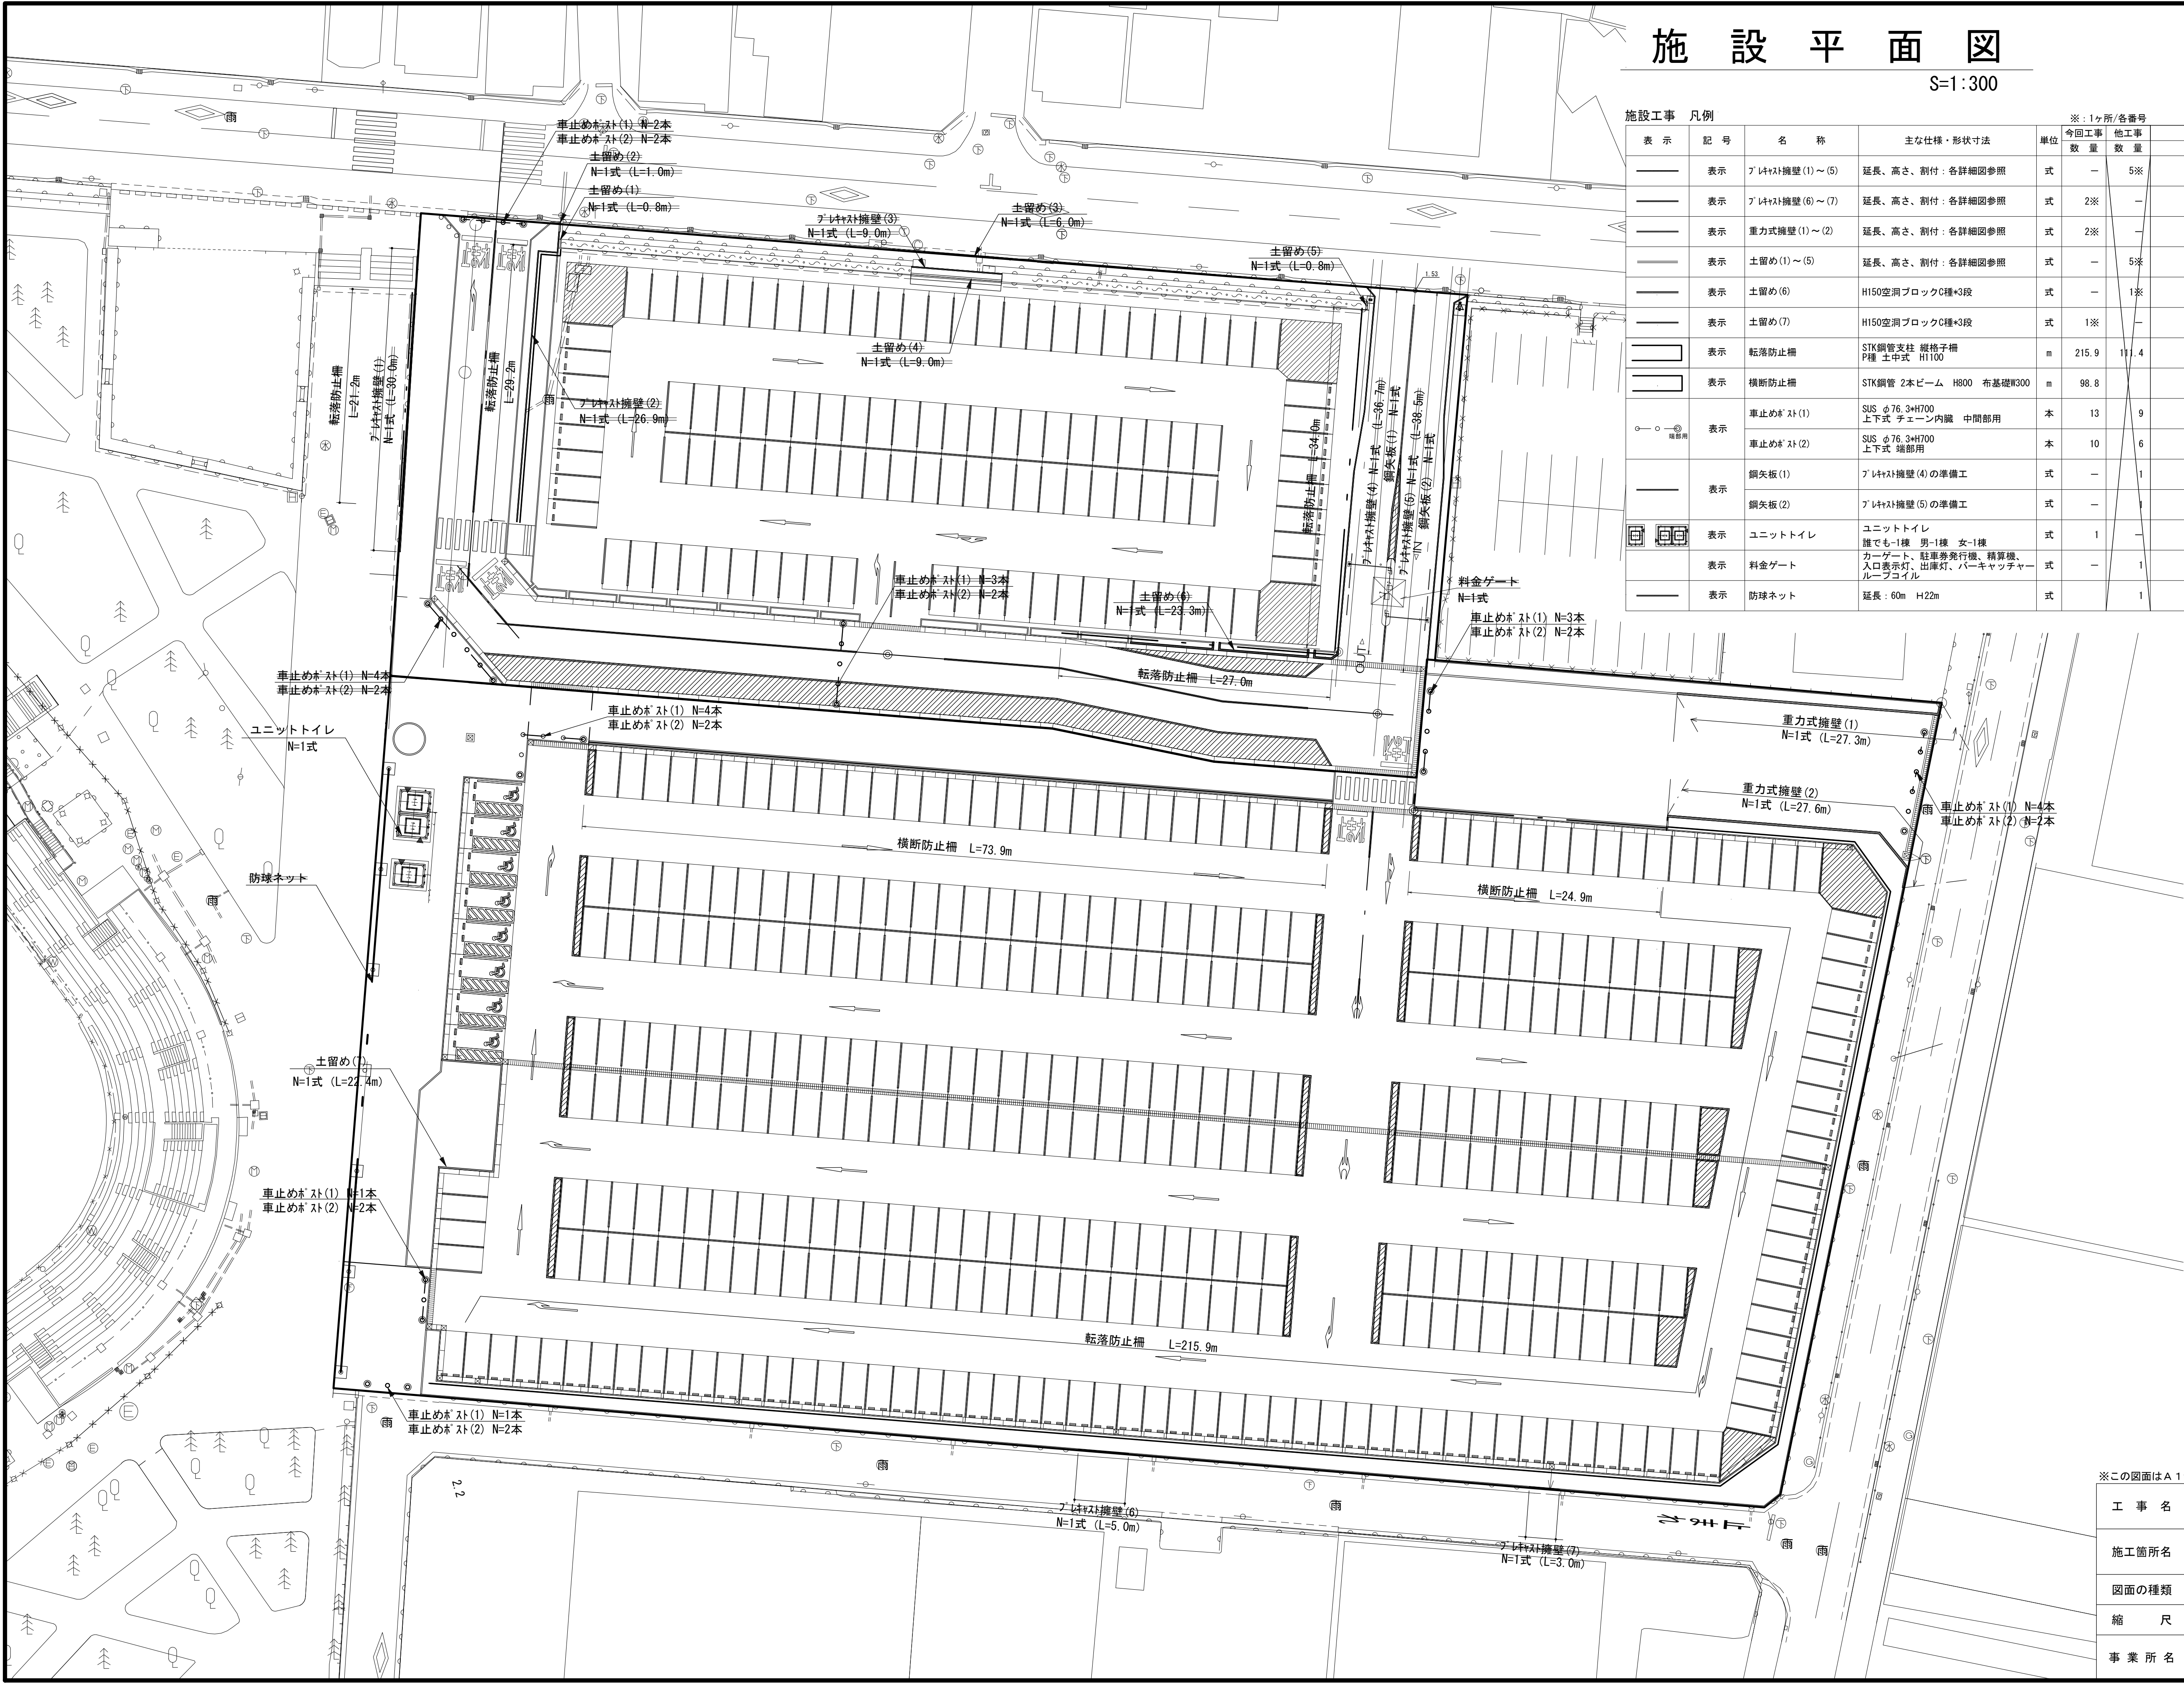


※この図面はA1サイズを原寸とする。

工 事 名	令和2年度建整公園第1号 津球場公園駐車場整備工事（その1）		
施工箇所名	津市本町地内		
図面の種類	施設平面図		
縮 尺	1:300	図面番号	4 / 38
事業所名	津市建設部建設整備課		

排水平面図

S=1:300

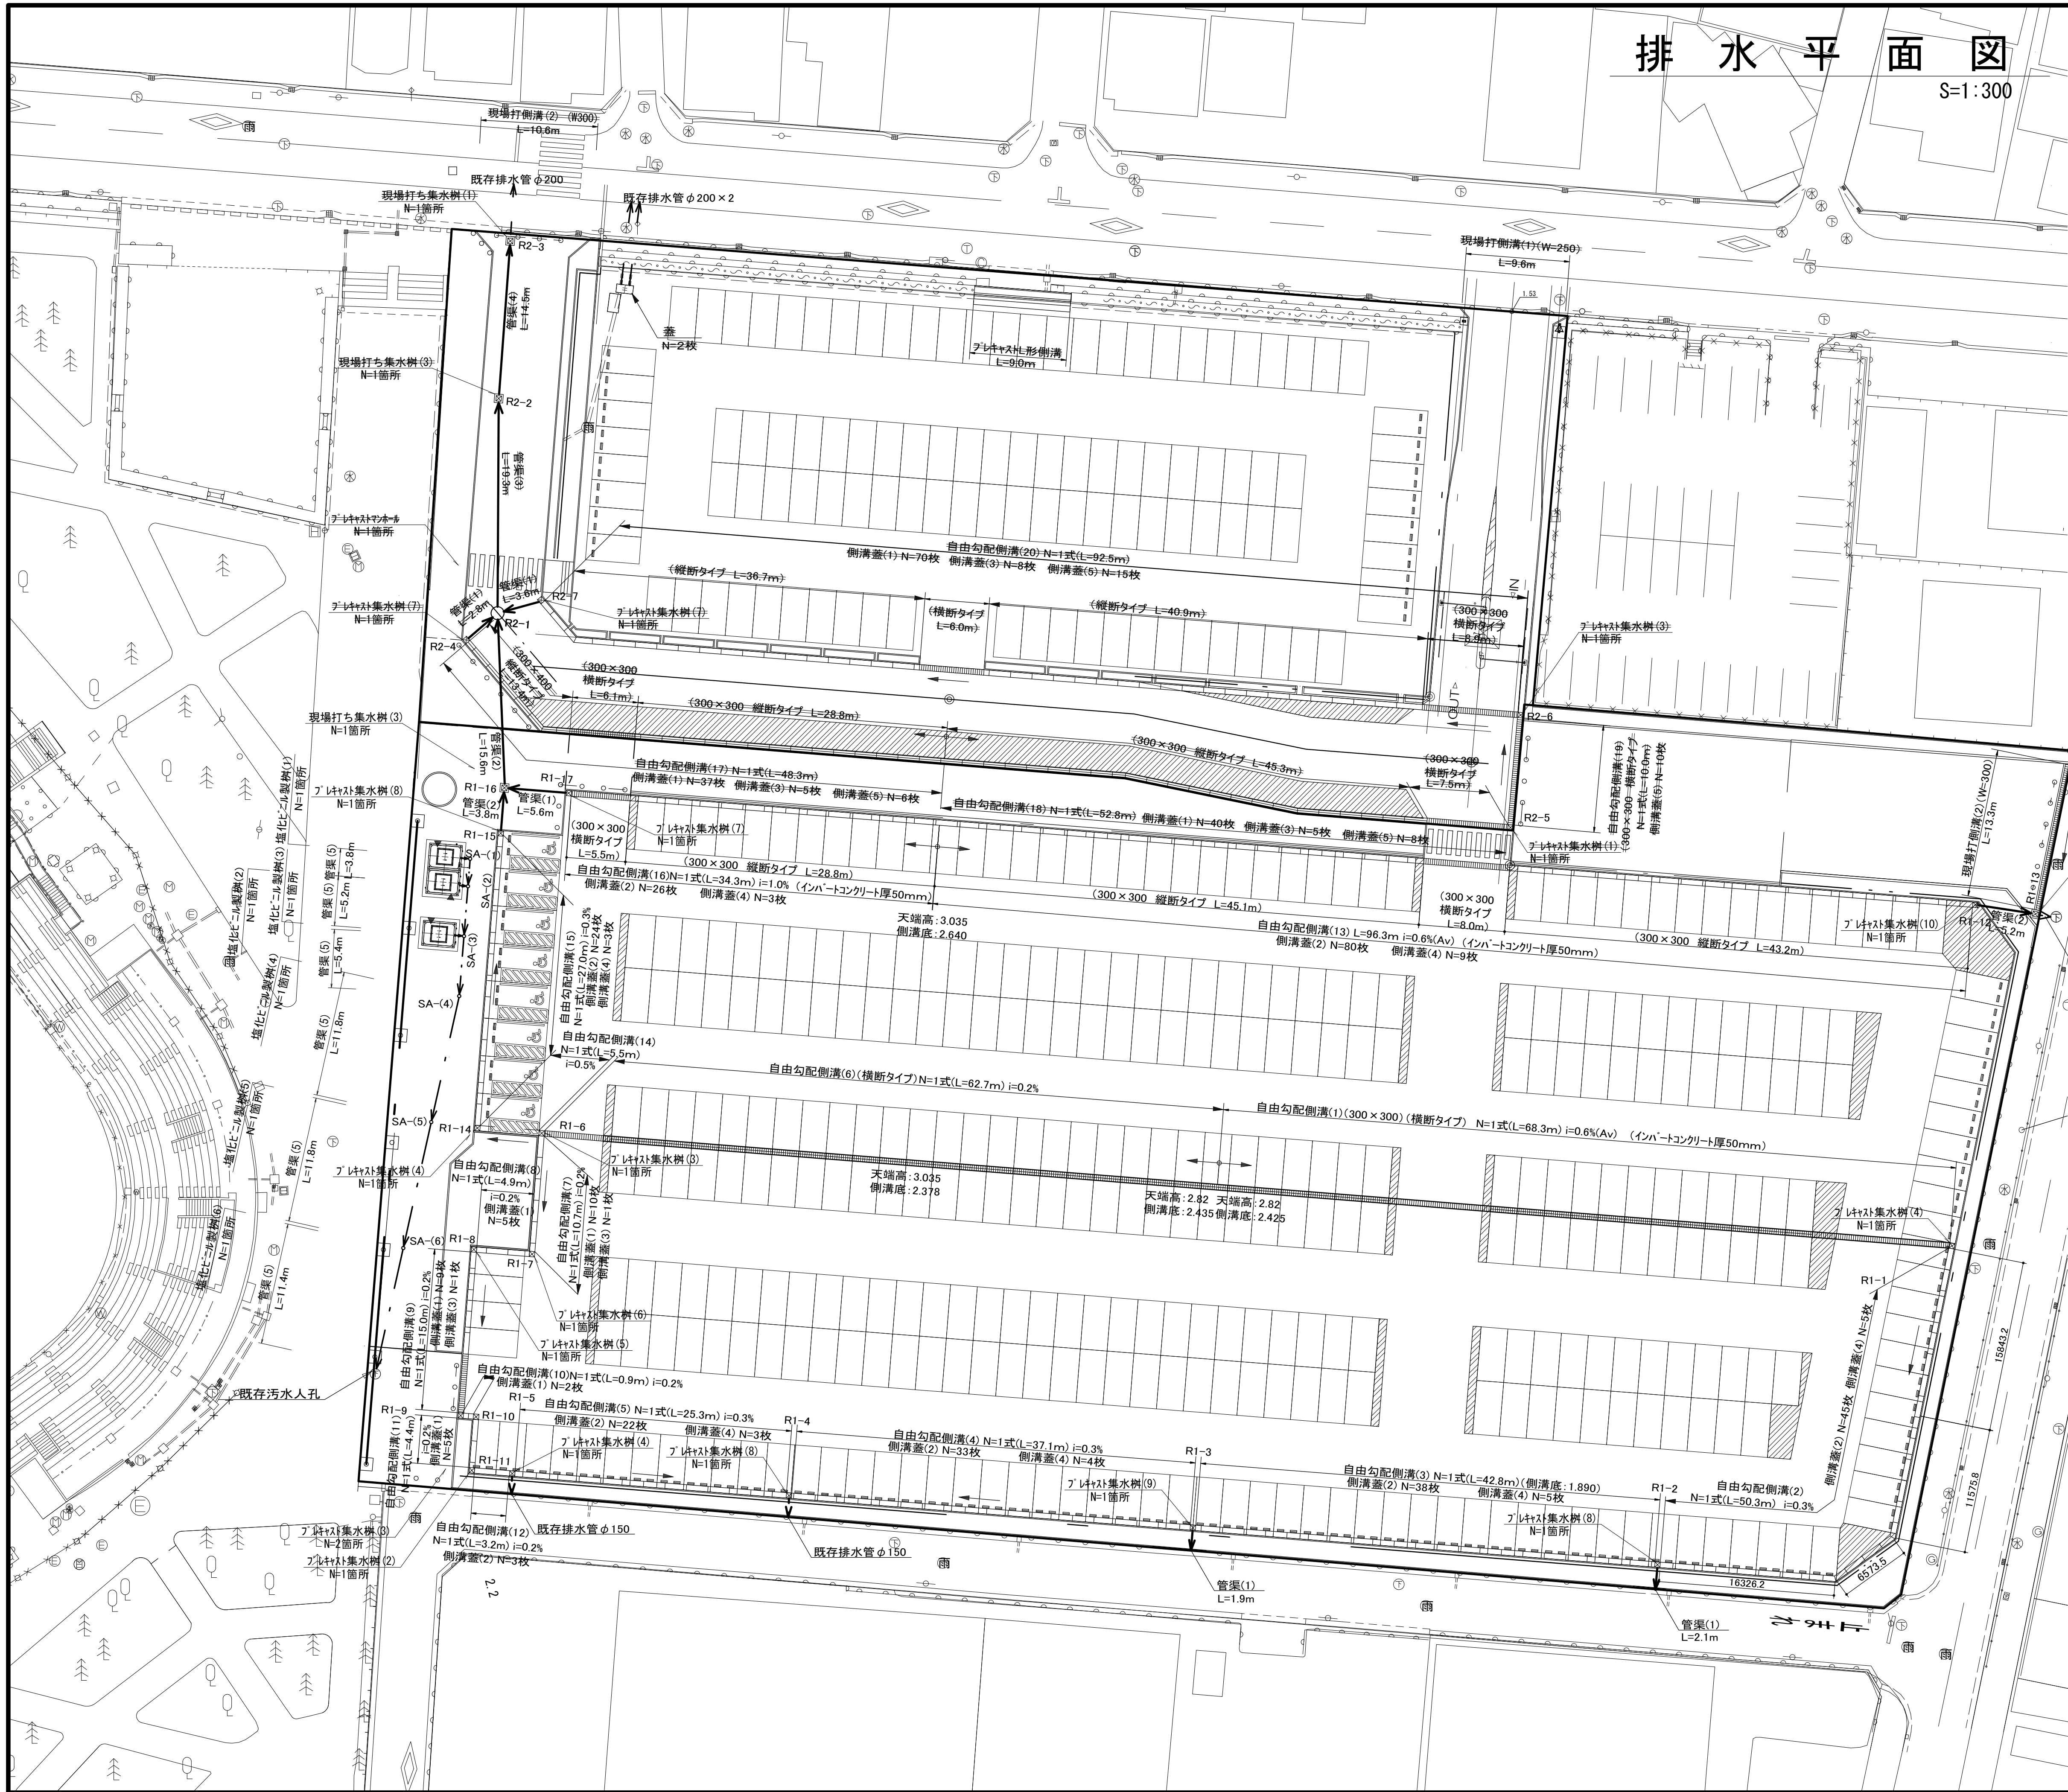

今回工事

表示	名称	形状寸法	単位	数量	備考
	自由勾配側溝 (1)	W=300	m	68.3	縦断タイプ300×300
	自由勾配側溝 (2)	W=300	m	50.3	縦断タイプ300×400～600
	自由勾配側溝 (3)	W=300	m	42.8	縦断タイプ300×600～800
	自由勾配側溝 (4)	W=300	m	37.1	縦断タイプ300×500～700
	自由勾配側溝 (5)	W=300	m	25.3	縦断タイプ300×400～700
	自由勾配側溝 (6)	W=300	m	62.7	縦断タイプ300×400～600
	自由勾配側溝 (7)	W=300	m	10.7	縦断タイプ300×400～500
	自由勾配側溝 (8)	W=300	m	4.9	縦断タイプ300×500
	自由勾配側溝 (9)	W=300	m	15.0	縦断・横断タイプ300×500
	自由勾配側溝 (10)	W=300	m	0.9	縦断タイプ300×400
	自由勾配側溝 (11)	W=300	m	4.4	縦断タイプ300×400
	自由勾配側溝 (12)	W=300	m	3.2	縦断タイプ300×300
	自由勾配側溝 (13)	W=300	m	96.3	縦断・横断タイプ300×300
	自由勾配側溝 (14)	W=300	m	5.5	暗渠タイプ300×300
	自由勾配側溝 (15)	W=300	m	27.0	縦断タイプ300×400
	自由勾配側溝 (16)	W=300	m	34.3	縦断・横断タイプ300×300
	現場打ち側溝(2)	W=300	m	13.3	T-25 ボルト固定
	側溝蓋(1)	自由勾配300用Co蓋 車道用	枚	31	
	側溝蓋(2)	自由勾配300用Co蓋 歩道用	枚	271	
	側溝蓋(3)	自由勾配300用Gr蓋 T-25 縦目 ノスリフ	枚	2	
	側溝蓋(4)	自由勾配300用Gr蓋 T-2 縦目 ノスリフ	枚	32	
	プレキャスト集水樹(2)	□300×500 Gr-T-2 縦目 ノスリフ2'110" 開閉	箇所	1.0	R1-11 AS樹同等品
	プレキャスト集水樹(3)	□300×600 Gr-T-25 縦目 ノスリフ2'110" 開閉	箇所	3.0	R1-6, 9, 10 AS樹同等品
	プレキャスト集水樹(4)	□300×600 Gr-T-2 縦目 ノスリフ2'110" 開閉	箇所	3.0	R1-1, 5, 14 AS樹同等品
	プレキャスト集水樹(5)	□300×700 Gr-T-25 縦目 ノスリフ2'110" 開閉	箇所	1.0	R1-8 AS樹同等品
	プレキャスト集水樹(6)	□300×800 Gr-T-25 縦目 ノスリフ2'110" 開閉	箇所	1.0	R1-7 AS樹同等品
	プレキャスト集水樹(7)	□300×900 Gr-T-25 縦目 ノスリフ2'110" 開閉	箇所	1.0	R1-17 AS樹同等品
	プレキャスト集水樹(8)	□300×900 Gr-T-2 縦目 ノスリフ2'110" 開閉	箇所	3.0	R1-2, 4, 15 AS樹同等品
	プレキャスト集水樹(9)	□300×1000 Gr-T-2 縦目 ノスリフ2'110" 開閉	箇所	1.0	R1-3 AS樹同等品
	プレキャスト集水樹(10)	□300×1400 Gr-T-2 縦目 ノスリフ2'110" 開閉	箇所	1.0	R1-12 AS樹同等品
	現場打ち集水樹(2)	□500×1000	箇所	1.0	R1-13
	現場打ち集水樹(3)	□500×1200	箇所	1.0	R1-16
	管渠(1)	VU-150	m	9.6	排水管
	管渠(2)	VU-200	m	24.6	排水管
	○ SA-(1)~(6)	塩化ビニル製樹(1)~(6) φ200	箇所	6.0	塩ビ蓋
	← 管渠(5)	VP φ100	m	49.4	汚水管

他工事


表示	名称	形状寸法	単位	数量	備考
	自由勾配側溝 (17)	W=300	m	48.3	縦断・横断タイプ300×300～400
	自由勾配側溝 (18)	W=300	m	52.8	縦断・横断タイプ300×300
	自由勾配側溝 (19)	W=300	m	10.0	縦断タイプ300×300
	自由勾配側溝 (20)	W=300	m	92.5	縦断・横断タイプ300×300～800
	現場打ち側溝(1)	W=250	m	9.6	T-25 ボルト固定
	現場打ち側溝(2)	W=300	m	10.6	T-25 ボルト固定
	図示 プレキャストL形側溝	250B	m	9.0	
	側溝蓋(1)	自由勾配300用Co蓋 車道用	枚	147	
	側溝蓋(3)	自由勾配300用Gr蓋 T-25 縦目 ノスリフ	枚	18	
	側溝蓋(5)	自由勾配300用Gr蓋 T-25 縦目 ノスリフ	枚	39	
	プレキャスト集水樹(1)	□200×500 Gr-T-25 縦目 ノスリフ2'110" 開閉	箇所	1.0	R2-5 AS樹同等品
	プレキャスト集水樹(3)	□300×600 Gr-T-25 縦目 ノスリフ2'110" 開閉	箇所	1.0	R2-6 AS樹同等品
	プレキャスト集水樹(7)	□300×900 Gr-T-25 縦目 ノスリフ2'110" 開閉	箇所	2.0	R2-4, 7 AS樹同等品
	現場打ち集水樹(1)	□500×900	箇所	1.0	R2-3
	現場打ち集水樹(3)	□500×1200	箇所	1.0	R2-2
	○ プレキャストマンホール	φ900×1760 1号人孔	基	1.0	R2-1
	管渠(1)	VU-150	m	6.4	排水管
	管渠(3)	VU-250	m	19.3	排水管
	管渠(4)	VP-250 管防護	m	14.5	排水管
	○ 蓋	クレーンク 1600用 縦目 ノスリフ	枚	2.0	既存集水樹

※ ← → は流下方向を示す。
※排水管の数字は管径を示す。表記なきものはφ150。

※この図面はA1サイズを原寸とする。


工事名	令和2年度建整公園第1号 津球場公園駐車場整備工事 (その1)
施工箇所名	津市本町地内
図面の種類	排水平面図
縮尺	1:300 図面番号 5 / 38
事業所名	津市建設部建設整備課

舗装縁石平面図
S=1:300

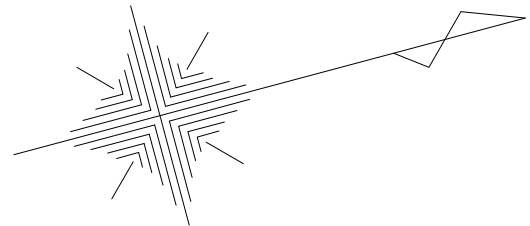

舗装、縁石工事 凡例


表示	記号	名称	主な仕様・形状寸法	単位	今回工事数量	他工事数量	備考
	As舗装-1	アスファルト舗装-1 (車道)	表層(1) 再生密粒度As(13) t=50 路盤(1) RC-40 t=200	m2	—	1387.1	
	As舗装-2	アスファルト舗装-2 (駐車場)	表層(1) 再生密粒度As(13) t=50 路盤(2) RC-40 t=150	m2	8487.1	45.3	
	As舗装-3	アスファルト舗装-3 (歩道上車両通行部)	表層(2) 再生密粒度As(13) t=30 路盤(4) RC-40 t=150	m2	768.4	57.7	
	As舗装-4	アスファルト舗装-4 (歩道)	表層(2) 再生密粒度As(13) t=30 路盤(3) RC-40 t=100	m2	754.6	137.4	
	As-OL	アスファルトオーバーレイ	表層(3) 再生密粒度As(13) 平均t=44 路盤(5) RC-40 平均t=122	m2	—	2663.8	アスコン厚: 116.3m3 ÷ 2663.8m2 砕石厚: 8.64m3 ÷ 70.76m2 ※横断面図、計算書参照
		張りコンクリート (排水用スリット部)	コンクリート100 砕石路盤100	m2	—	2.4	横断防止柵下部は別計上
	HE-(1)	コンクリート縁石(1)	Conブロック100/110×155×600 (一般部)	m	400.9	236.0	
	HE-(2)	コンクリート縁石(2)	Conブロック100/110×75×600 (横断部)	m	73.7	23.6	
	HE-(3)	コンクリート縁石(3)	Conブロック100/110×155-75×600 (切下げ部)	m	4.2	4.8	
	KE	コンクリート縁石(4)	地先境界ブロック A種 120×120×600	m	66.5	—	
	図示	車止めブロック	パッキンブロック W600×D160×H100 アンカピン止め	個	160	32	NSP-1008同等品
	点	検査線がいり者誘導用点字シート(1)	JIS規格誘導用シート: □300	点状	m2	4.8	0.2
	線	検査線がいり者誘導用点字シート(2)	JIS規格誘導用シート: □300	線状	m2	44.4	14.3
	表示	階段	Con舗装 W3000 H143×3段	箇所	—	1	

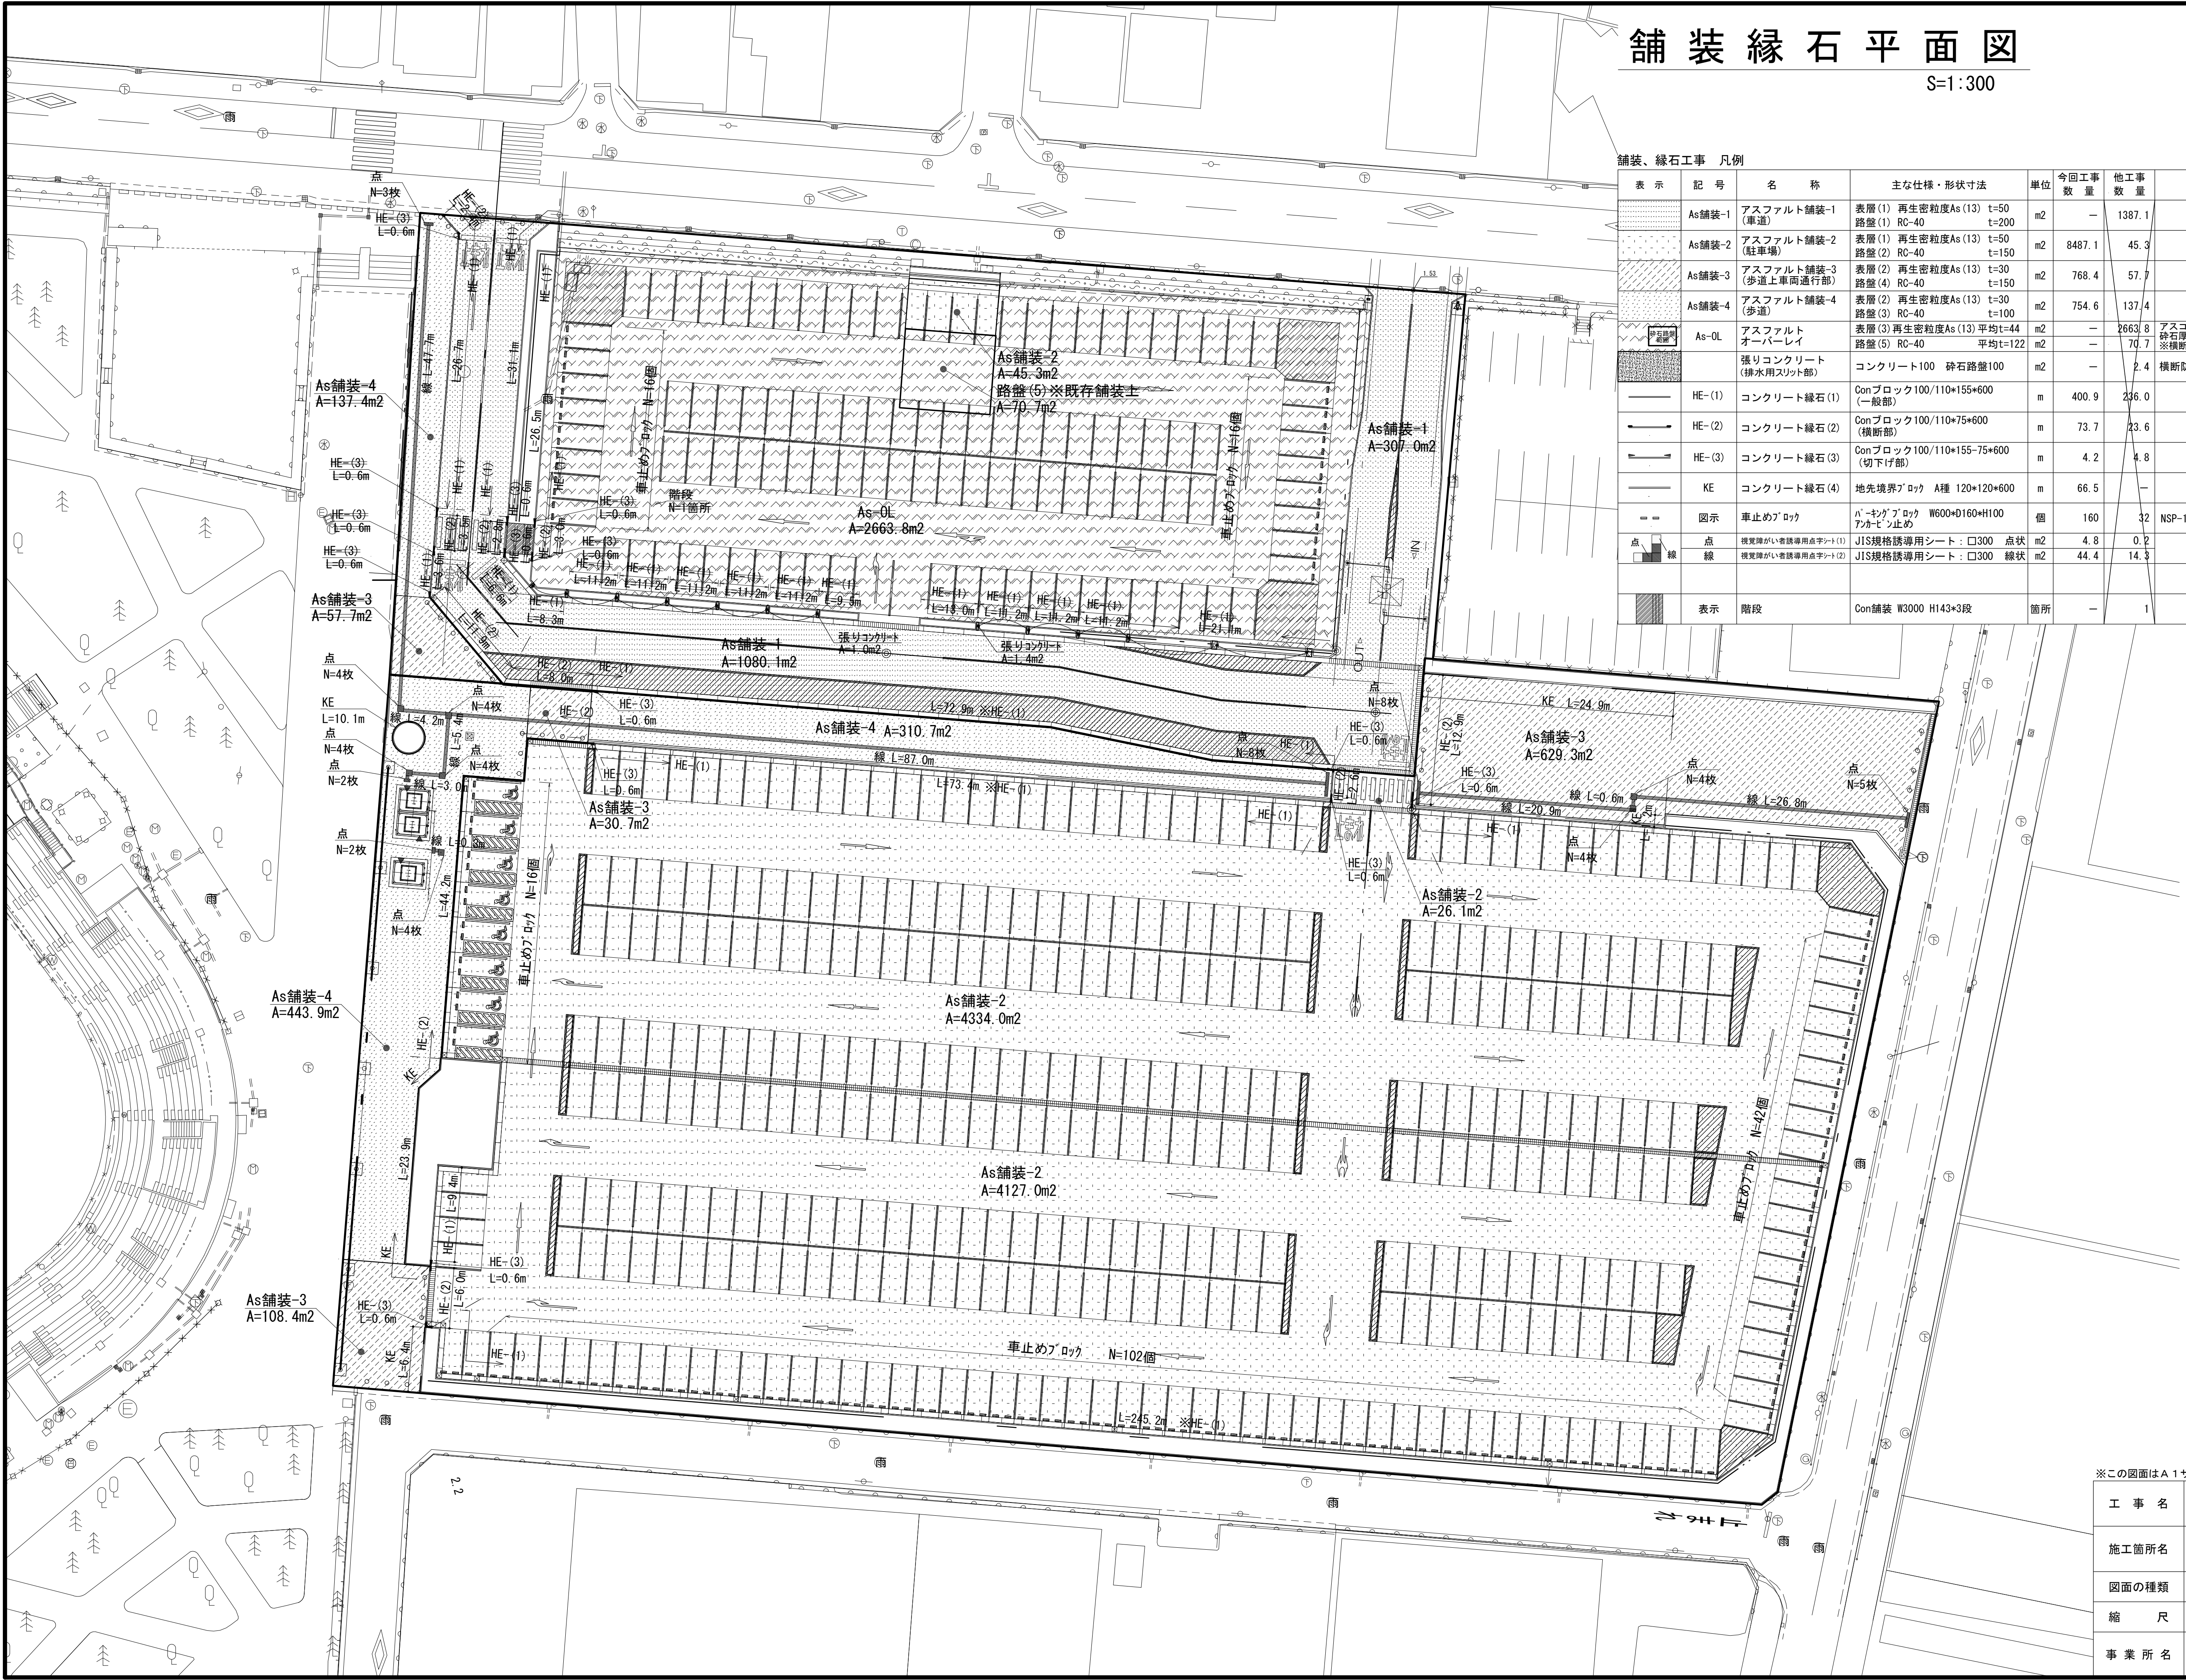

※この図面はA1サイズを原寸とする。

工事名	令和2年度建整公園第1号 津球場公園駐車場整備工事(その1)		
施工箇所名	津市本町地内		
図面の種類	舗装縁石平面図		
縮尺	1:300	図面番号	6/38
事業所名	津市建設部建設整備課		

S=1 : 300


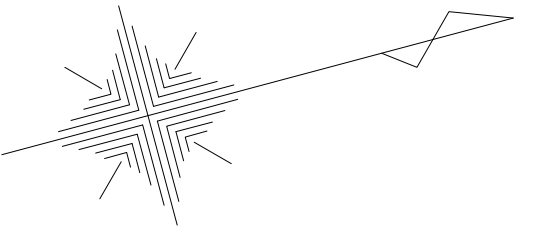
[illegible]

※この図面はA 1サイズを原寸とする。

工 事 名	令和２年度建整公園第１号 津球場公園駐車場整備工事（その１）		
施工箇所名	津市本町地内		
図面の種類	区画線平面図		
縮 尺	１：３００	図面番号	７／３８
事業所名	津市建設部建設整備課		

植 栽 平 面 図


S=1:300

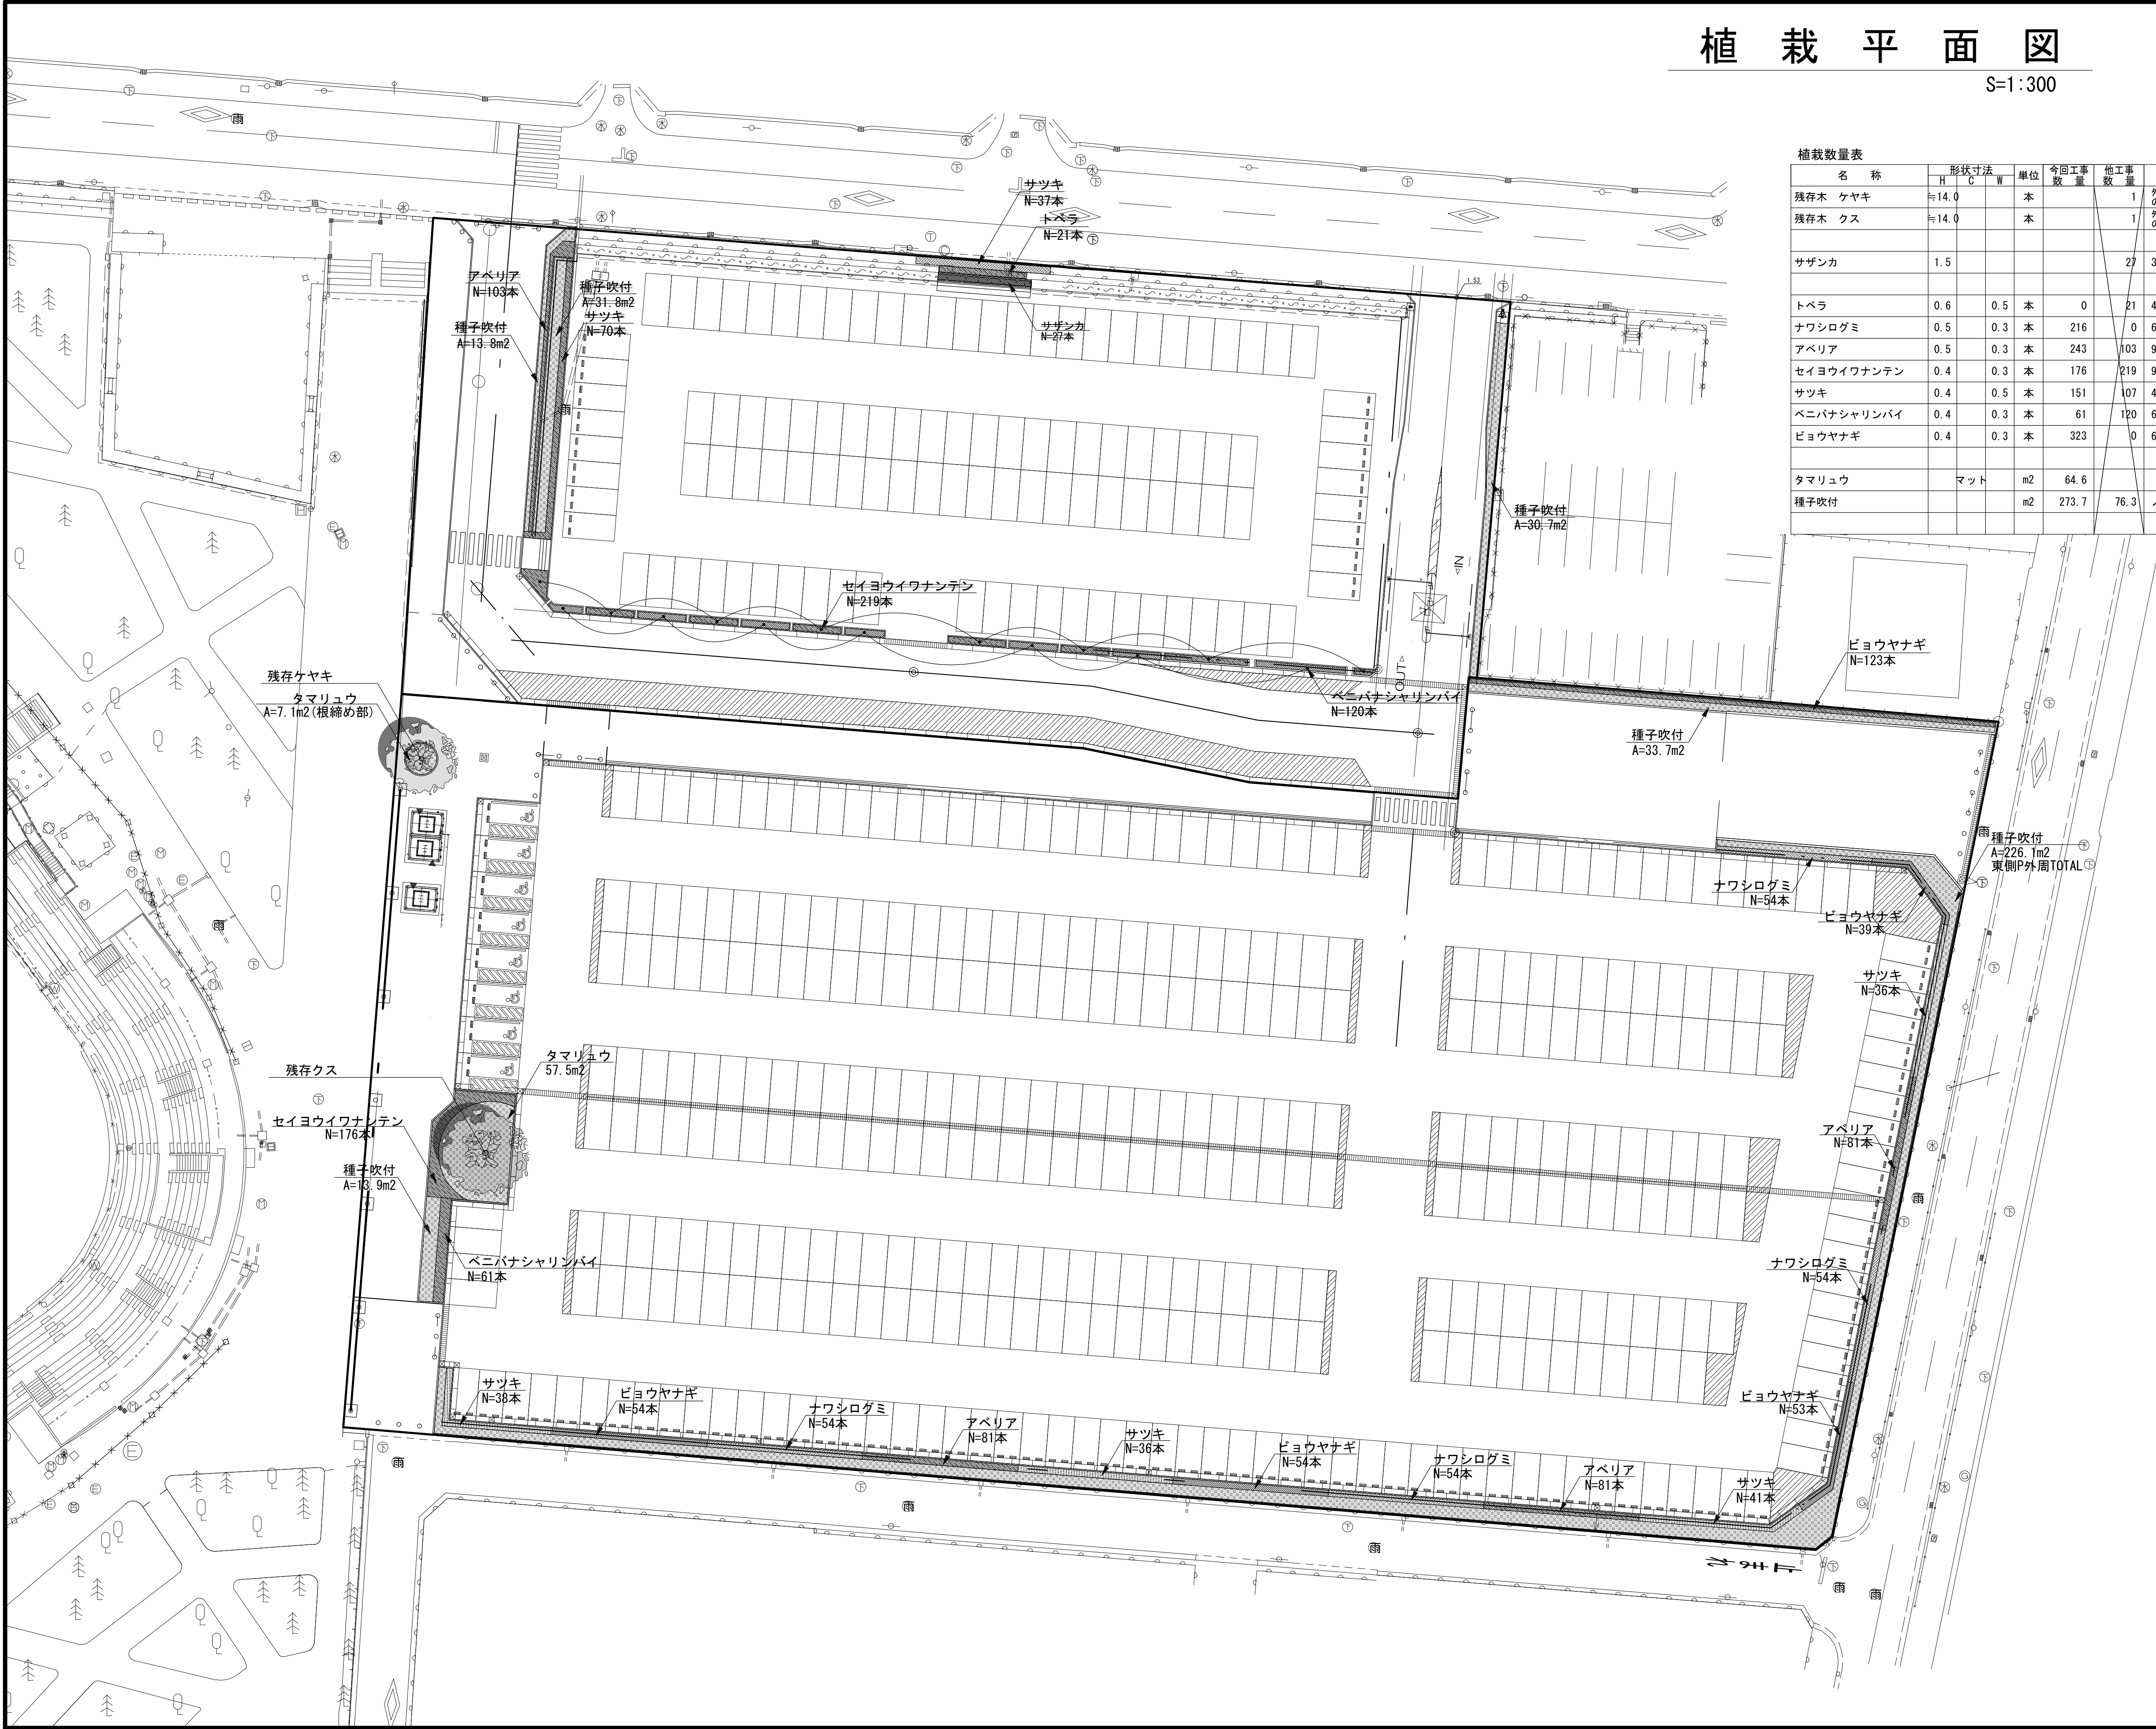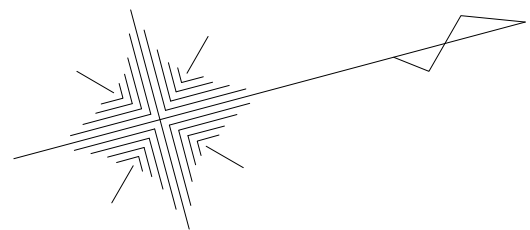

植栽数量表		形状寸法			単位	今回工事数量	他工事数量	備考
名 称		H	C	W				
残存木 ケヤキ	≒14.0				本		1	外周の土工工事の際、専門家の立ち合いのもと、根の保全を図る事
残存木 クス	≒14.0				本		1	外周の土工工事の際、専門家の立ち合いのもと、根の保全を図る事
サザンカ	1.5						27	3本/m 唐竹布掛け 生垣H1.5
トベラ	0.6	0.5			本	0	21	4株/m2
ナワシログミ	0.5	0.3			本	216	0	6株/m2
アベリア	0.5	0.3			本	243	103	9株/m2
セイヨウイワナンテン	0.4	0.3			本	176	219	9株/m2 (レインボウ)
サツキ	0.4	0.5			本	151	107	4株/m2
ベニバナシャリンバイ	0.4	0.3			本	61	120	6株/m2
ビヨウヤナギ	0.4	0.3			本	323	0	6株/m2
タマリユウ	マット				m2	64.6		
種子吹付					m2	273.7	76.3	ノシバ種子



※この図面はA 1サイズを原寸とする。

工 事 名	令和2年度建整公園第1号 津球場公園駐車場整備工事 (その1)		
施工箇所名	津市本町地内		
図面の種類	植栽平面図		
縮 尺	1:300	図面番号	8 / 3 8
事業所名	津市建設部建設整備課		

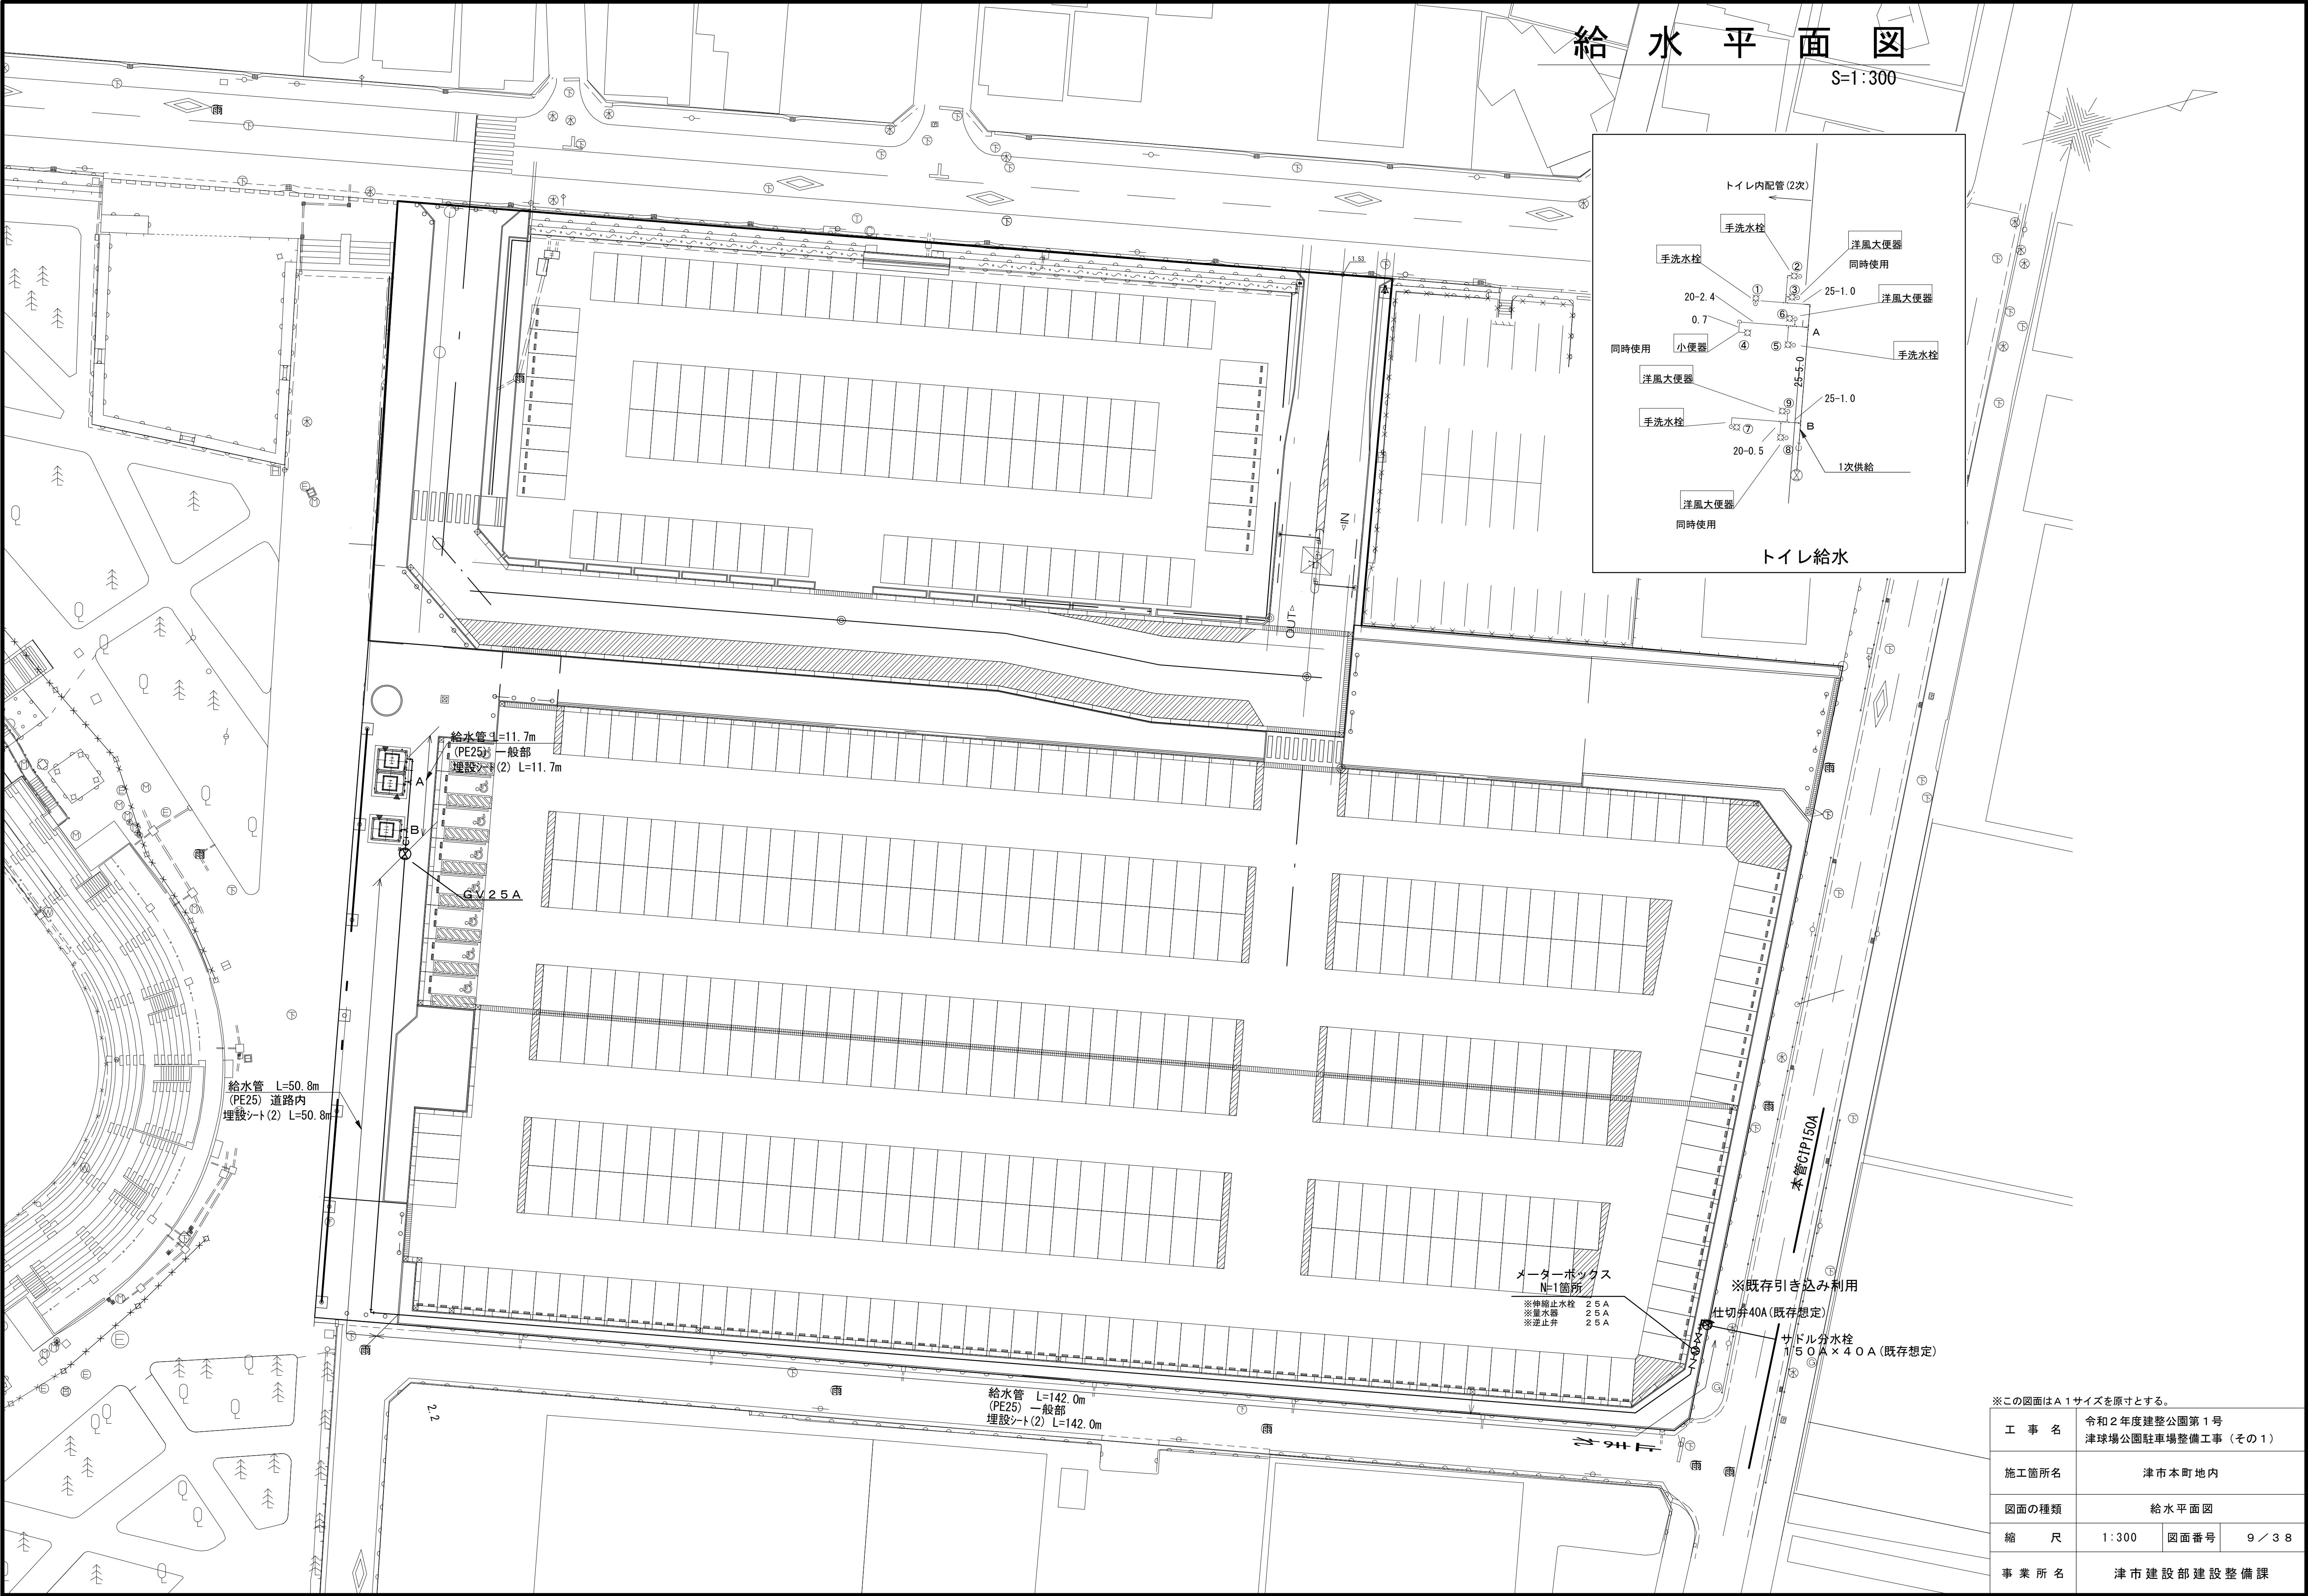

電気設備平面図

S=1:300

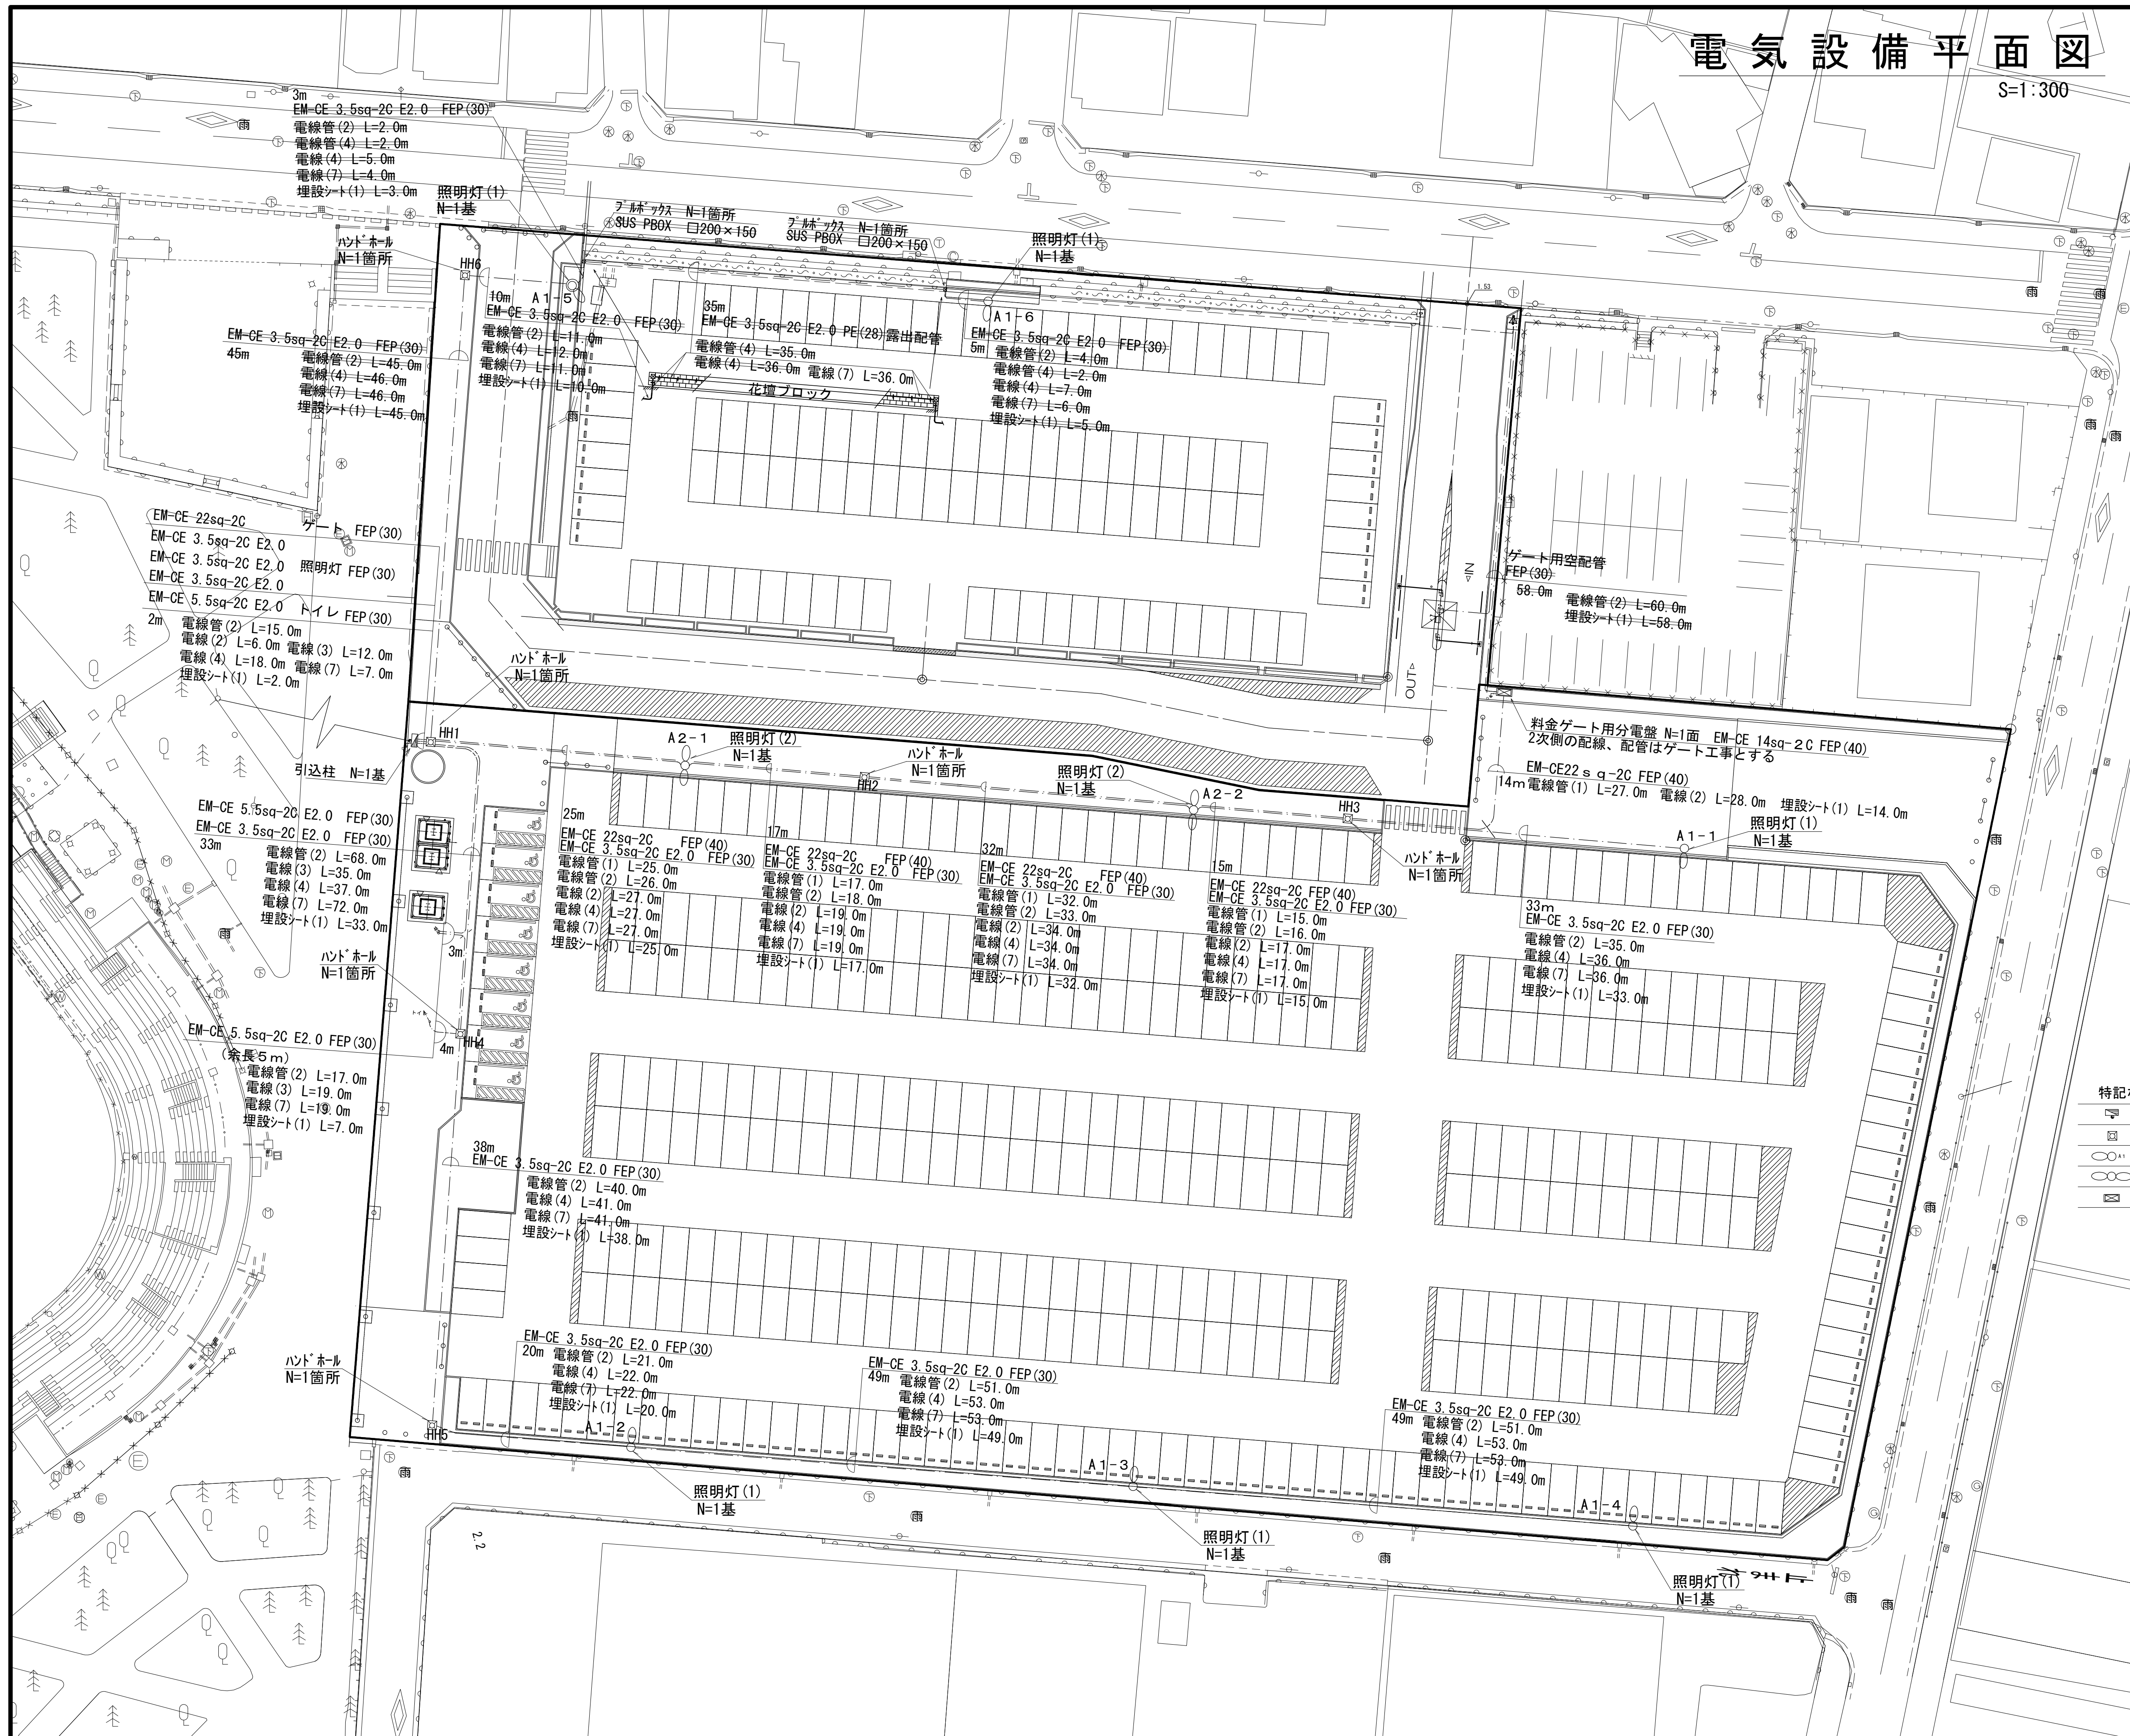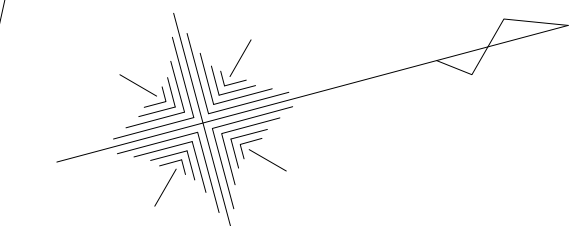

特記なきは下記とする

	引込分電盤	ステンレス	防水
	ハンドホール	600×600×600	(重耐)
	照明灯(1)	1灯用	GL+10M
	照明灯(2)	2灯用	GL+10M
	料金ゲート用	ステンレス自立型	防水

※この図面はA1サイズを原寸とする。

工 事 名	令和2年度建整公園第1号 津球場公園駐車場整備工事(その1)		
施工箇所名	津市本町地内		
図面の種類	電気設備平面図		
縮 尺	1:300	図面番号	10/38
事業所名	津市建設部建設整備課		

排水樹リスト

本工事

樹No	計画高	流入高	流出高	樹種別	樹深さ	蓋種別	流入水路			備 考
							種 別	延長 (m)	勾配 (%)	
R1-1	2.435	2.040	2.040	プレキャスト集水樹 (4) □300×600	0.610	グレーチング 蓋 T-2 細目 ノスリッパ	自由勾配側溝 (1)	68.3	Av. 0.6	300×300
R1-2	2.475	1.890	1.750	プレキャスト集水樹 (8) □300×900	0.910	グレーチング 蓋 T-2 細目 ノスリッパ	自由勾配側溝 (2)	50.3	0.30	300×400～600
R1-3	2.728	1.890	1.820	プレキャスト集水樹 (9) □300×1000	1.010	グレーチング 蓋 T-2 細目 ノスリッパ	自由勾配側溝 (3)	42.8	—	300×600～800
R1-4	2.852	2.148	2.130	プレキャスト集水樹 (8) □300×900	0.910	グレーチング 蓋 T-2 細目 ノスリッパ	自由勾配側溝 (4)	37.1	0.30	300×500～700
		2.144					自由勾配側溝 (5)	25.3	0.30	300×400～700
R1-5	2.615	2.230	2.220	プレキャスト集水樹 (4) □300×600	0.610	グレーチング 蓋 T-2 細目 ノスリッパ	自由勾配側溝 (7)～(12)	39.1	0.20	300×300～500
		2.220					自由勾配側溝 (5)	25.3	0.30	R1-4へ
R1-6	2.695	2.310	2.310	プレキャスト集水樹 (3) □300×600	0.610	グレーチング 蓋 T-25 細目 ノスリッパ	自由勾配側溝 (6)	62.7	0.20	300×400～600
		2.310					自由勾配側溝 (14)	5.5	0.50	R1-14へ
R1-7	2.860	2.288	2.288	プレキャスト集水樹 (6) □300×800	0.810	グレーチング 蓋 T-2 細目 ノスリッパ	自由勾配側溝 (7)	10.7	0.20	300×400～500
R1-8	2.780	2.278	2.278	プレキャスト集水樹 (5) □300×700	0.710	グレーチング 蓋 T-25 細目 ノスリッパ	自由勾配側溝 (8)	4.9	0.20	300×500
R1-9	2.680	2.248	2.248	プレキャスト集水樹 (3) □300×600	0.610	グレーチング 蓋 T-25 細目 ノスリッパ	自由勾配側溝 (9)	15.0	0.20	300×500
R1-10	2.700	2.246	2.246	プレキャスト集水樹 (3) □300×600	0.610	グレーチング 蓋 T-25 細目 ノスリッパ	自由勾配側溝 (10)	0.9	0.20	300×400
R1-11	2.600	2.237	2.237	プレキャスト集水樹 (2) □300×500	0.510	グレーチング 蓋 T-2 細目 ノスリッパ	自由勾配側溝 (11)	4.4	0.20	300×400
R1-12	2.430	2.035	1.245	プレキャスト集水樹 (10) □300×1400	1.410	グレーチング 蓋 T-2 細目 ノスリッパ	自由勾配側溝 (13)	96.3	Av. 0.6	
R1-13	1.530	1.189	(0.680)	現場打ち集水樹 (2) □500×1000	1.000	グレーチング 蓋 T-25 細目 ノスリッパ	管渠 (2)	5.2	1.00	既存管流出は想定
		1.180					現場打側溝 (2)	13.3	—	
R1-14	2.665	2.282	2.282	プレキャスト集水樹 (4) □300×600	0.610	グレーチング 蓋 T-2 細目 ノスリッパ	自由勾配側溝 (14)	5.5	0.50	300×300 暗渠タイプ
R1-15	2.685	2.201	1.940	プレキャスト集水樹 (8) □300×900	0.910	グレーチング 蓋 T-2 細目 ノスリッパ	自由勾配側溝 (15)	27.0	0.30	300×400
R1-16	2.740	1.898	1.740	現場打ち集水樹 (3) □500×1200	1.200	グレーチング 蓋 T-25 細目 ノスリッパ	管渠 (2)	3.8	1.00	
		1.890					管渠 (1)	5.6	1.00	
R2-1	2.650	1.577	—	プレキャストマンホール	—	鑄鉄蓋	管渠 (2)	15.6	1.00	他工事施工分
R1-17	2.695	2.300	1.950	プレキャスト集水樹 (7) □300×900	0.910	グレーチング 蓋 T-25 細目 ノスリッパ	自由勾配側溝 (16)	34.3	1.00	300×300
R1-16	2.740	1.890	1.740	現場打ち集水樹 (3) □500×1200	1.200	グレーチング 蓋 T-2 細目 ノスリッパ	管渠 (1)	5.6	1.00	

他工事

樹No	計画高	流入高	流出高	樹種別	樹深さ	蓋種別	流入水路			備 考
							種 別	延長 (m)	勾配 (%)	
R2-1	2.650	1.577	1.060	プレキャストマンホール	1.760	鑄鉄蓋	管渠 (2)	15.6	1.00	
		1.718	1.060				管渠 (1)	3.6	1.00	
		1.806	1.060				管渠 (1)	2.8	1.00	
R2-2	1.850	0.890	0.870	現場打ち集水樹 (3) □500×1200	1.200	グレーチング 蓋 T-25 細目 ノスリッパ	管渠 (3)	19.3	0.85	
R2-3	1.440	0.742	0.720	現場打ち集水樹 (1) □500×900	0.900	グレーチング 蓋 T-25 細目 ノスリッパ	管渠 (4)	14.5	0.85	
R2-4	2.600	2.153	1.840	プレキャスト集水樹 (7) □300×900	0.910	グレーチング 蓋 T-25 細目 ノスリッパ	自由勾配側溝 (17)	48.3	1.0	300×300～400
R2-5	2.610	2.270	2.270	プレキャスト集水樹 (1) □300×500	0.510	グレーチング 蓋 T-25 細目 ノスリッパ	自由勾配側溝 (18)	52.8	1.0	300×300
R2-6	2.620	2.250	2.250	プレキャスト集水樹 (3) □300×600	0.610	グレーチング 蓋 T-25 細目 ノスリッパ	自由勾配側溝 (19)	10.0	0.20	300×300
R2-7	2.520	2.065	1.760	プレキャスト集水樹 (7) □300×900	0.910	グレーチング 蓋 T-25 細目 ノスリッパ	自由勾配側溝 (20)	92.5	0.20	300×300～800


樹No	計画高	流入高	流出高	樹種別	樹深さ	蓋種別	流入水路			備 考
							種 別	延長 (m)	勾配 (%)	
SA-1	2.750	2.330	2.330	塩化ビニル製樹 (1)	0.420	塩ビ蓋	VP-100	0.70	2.00	
SA-2	2.750	2.276	2.276	塩化ビニル製樹 (2)	0.474	塩ビ蓋	VP-100	2.40	2.00	
		2.276					VP-100	0.70	—	
SA-3	2.750	2.182	2.182	塩化ビニル製樹 (3)	0.568	塩ビ蓋	VP-100	4.50	2.00	
		2.182					VP-100	0.70	—	
SA-4	2.710	2.070	2.070	塩化ビニル製樹 (4)	0.640	塩ビ蓋	VP-100	5.40	2.00	
SA-5	2.670	1.830	1.830	塩化ビニル製樹 (5)	0.895	塩ビ蓋	VP-100	11.80	2.00	
SA-6	2.630	1.590	1.590	塩化ビニル製樹 (6)	1.040	塩ビ蓋	VP-100	11.80	2.00	
SA-7	2.600	1.350	—	既存人孔	—	—	VP-100	11.40	2.00	

※この図面はA 1サイズを原寸とする。

工 事 名	令和2年度建整公園第1号 津球場公園駐車場整備工事（その1）		
施工箇所名	津市本町地内		
図面の種類	排水樹リスト		
縮 尺	—	図面番号	1 1 ／ 3 8
事 業 所 名	津市建設部建設整備課		

雨水排水設備縦断図(1)


V=1:100
H=1:200

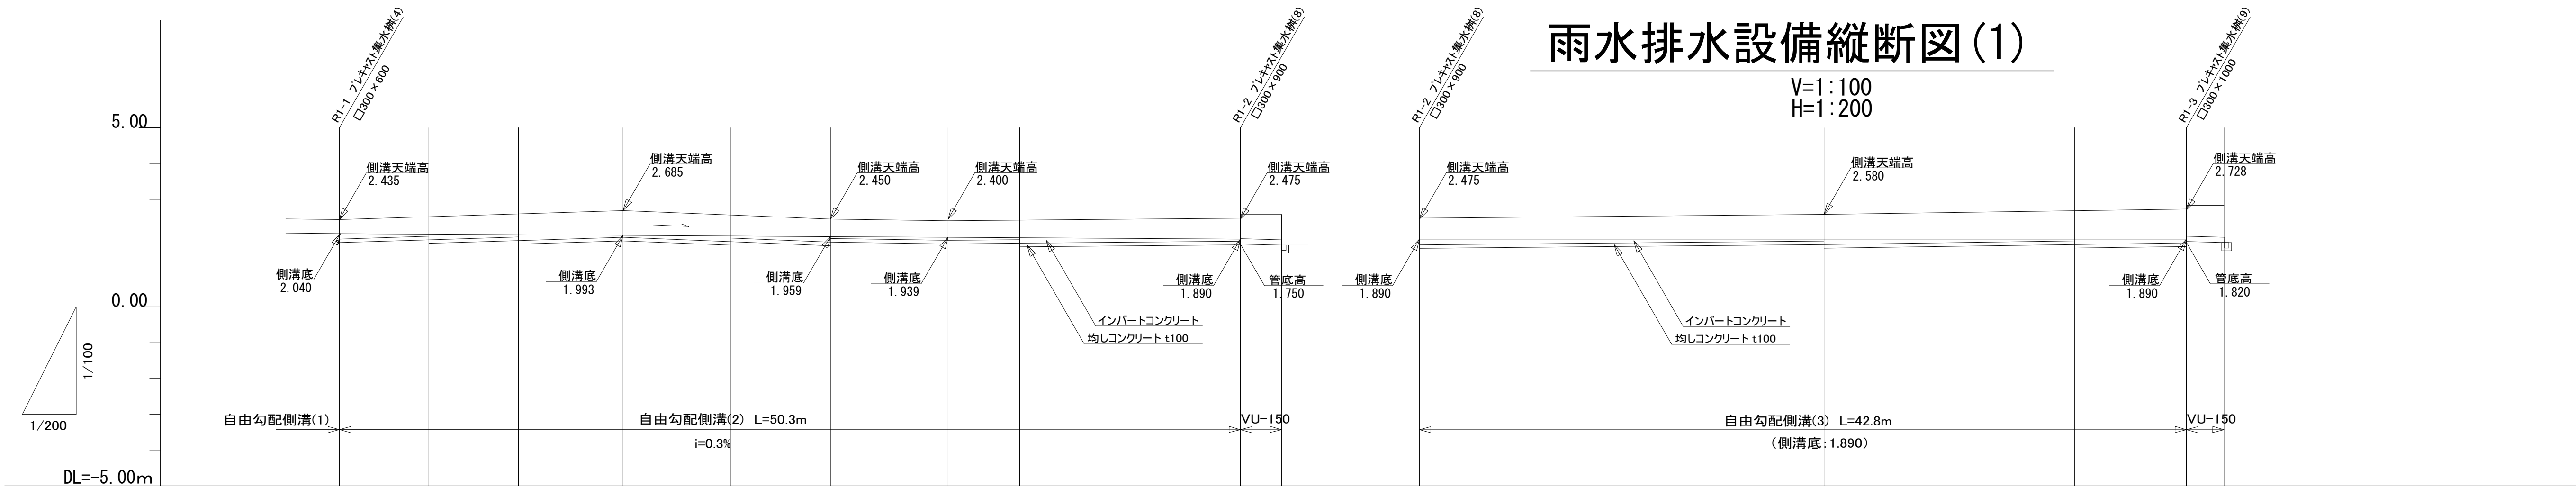

側溝種別	横断タイプ 300×300	縦断タイプ 300×400	縦断タイプ 300×500	縦断タイプ 300×600	縦断タイプ 300×600	縦断タイプ 300×500	縦断タイプ 300×400	縦断タイプ 300×400	縦断タイプ 300×500		縦断タイプ 300×600	縦断タイプ 300×700	縦断タイプ 300×800	
計画高		2.435	2.514	2.593	2.685	2.563	2.450	2.400	2.418		2.475 2.575 2.575		2.682	
インバート コンクリート厚		0.050 0.150	0.056 0.156	0.062 0.162	0.062 0.062	0.157 0.057	0.154 0.054	0.084 0.084	0.054 0.154		0.060		0.053 0.153	
側溝底高 管底高		2.040	2.025	2.010	1.993	1.975	1.959	1.939	1.927		1.890 1.750 1.720		1.890	
追加距離		0.000	5.000	10.000	15.840	21.840	27.420	33.990	37.990		50.320 0.000 2.300		36.590	
単距離		0.000	5.000	5.000	5.840	6.000	5.580	6.570	4.000		12.330 0.000 2.300		14.000	
樹No 変化点		R1-1									R1-2			R1-3

雨水排水縦断図(自由勾配側溝2 L=50.32m)

雨水排水縦断図(自由勾配側溝3 L=42.83m)

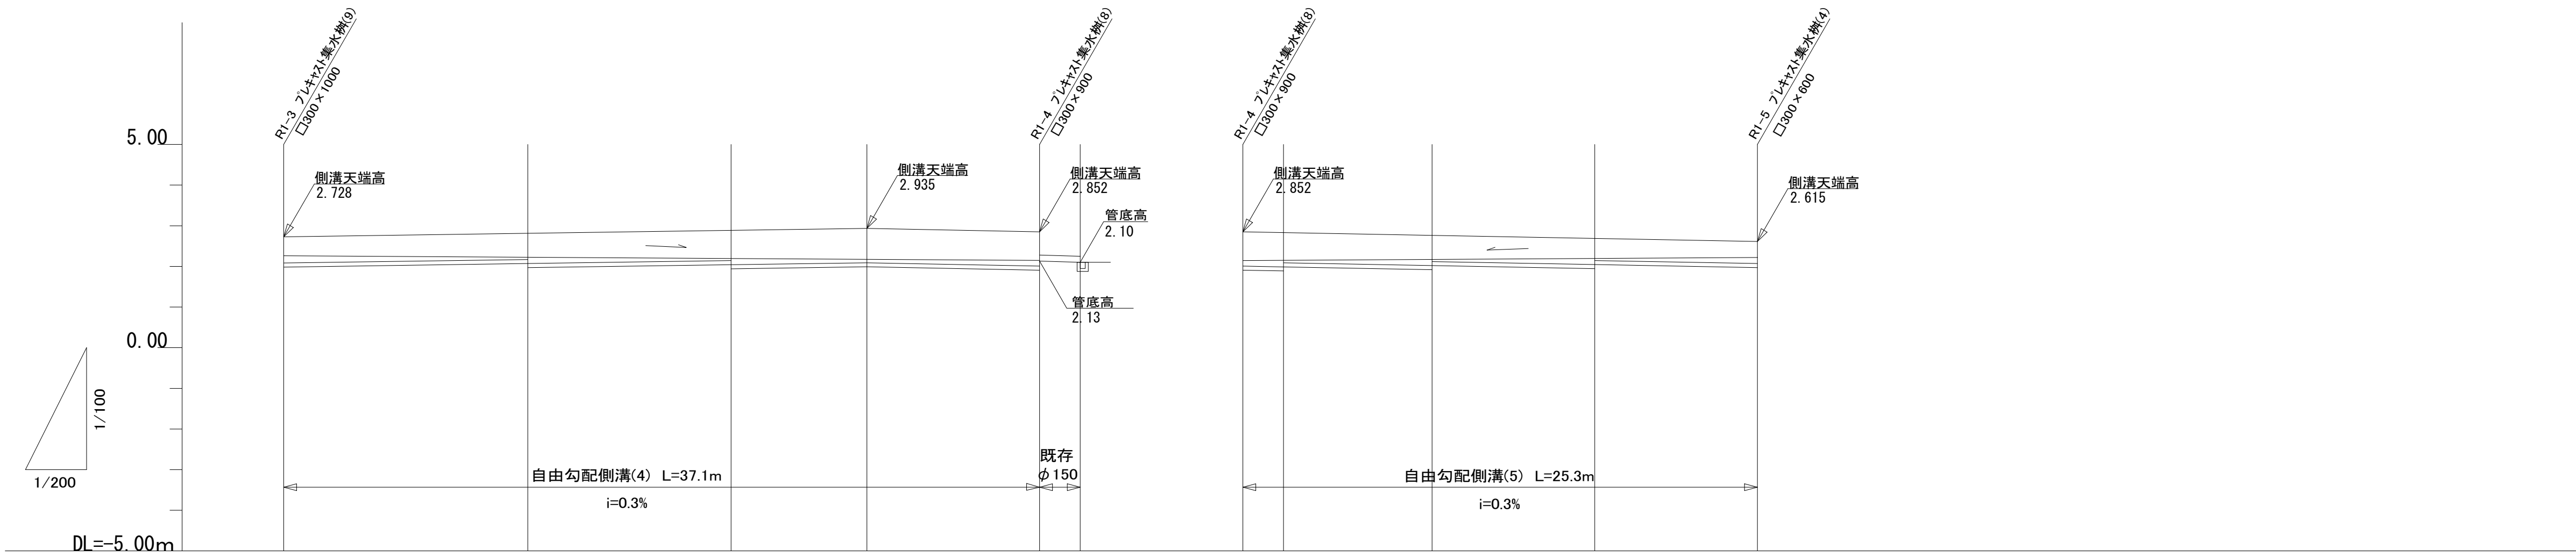

側溝種別	縦断タイプ 300×500	縦断タイプ 300×600	縦断タイプ 300×700	縦断タイプ 300×700	縦断タイプ 300×700	縦断タイプ 300×600	縦断タイプ 300×500	縦断タイプ 300×400
計画高	2.728	2.815	2.887	2.935	2.852	2.852 2.833	2.765	2.690
インバート コンクリート厚	0.177	0.054 0.154	0.052 0.152	0.084	0.141	0.137 0.162 0.062	0.152 0.052	0.151 0.051
側溝底高 管底高	2.260	2.224	2.194	2.174	2.148	2.144 2.150	2.172	2.196
追加距離	0.000	12.000	22.000	28.680	37.170	0.000 2.000	9.310	17.310
単距離	0.000	12.000	10.000	6.680	8.490	0.000 2.000	7.310	8.000
樹No 変化点	R1-3				R1-4	R1-4		R1-5

雨水排水縦断図(自由勾配側溝4 L=37.17m)


雨水排水縦断図(自由勾配側溝5 L=25.31m)

※この図面はA 1サイズを原寸とする。

工 事 名	令和2年度建整公園第1号 津球場公園駐車場整備工事 (その1)		
施工箇所名	津市本町地内		
図面の種類	雨水排水設備縦断図 (1)		
縮 尺	V=1:100 H=1:200	図面番号	1 2 / 3 8
事 業 所 名	津市建設部建設整備課		

雨水排水設備縦断図（２）


V=1:100
H=1:200

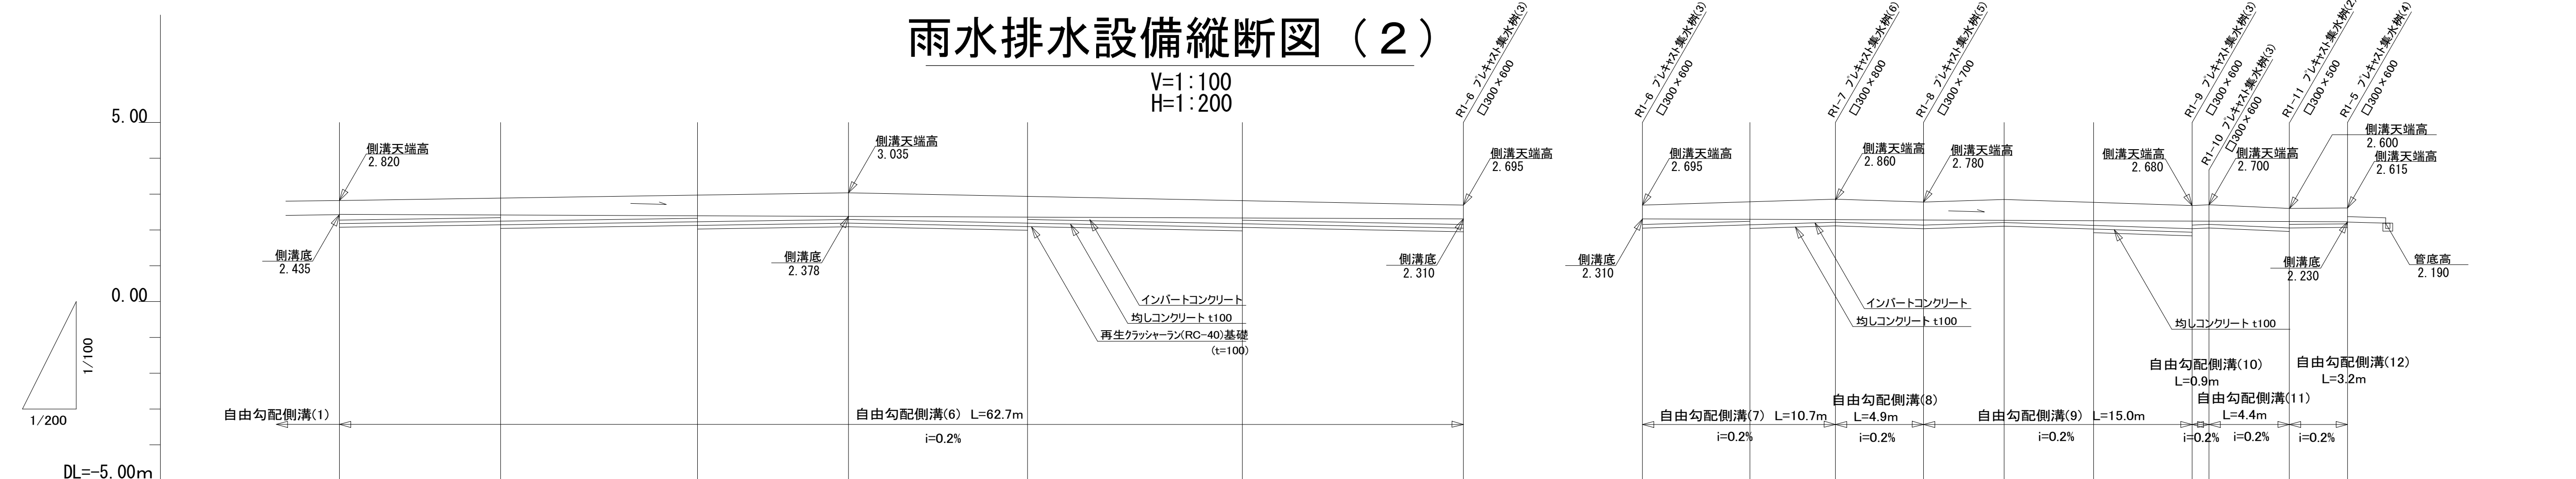

側溝種別	横断タイプ 300×300	横断タイプ 300×400	横断タイプ 300×500	横断タイプ 300×600	横断タイプ 300×600	横断タイプ 300×500	横断タイプ 300×400	縦断タイプ 300×400	縦断タイプ 300×500	縦断タイプ 300×500	縦断タイプ 300×500	横断タイプ 300×500	縦断タイプ 300×400	縦断タイプ 300×300
計画高	2.820	2.888	2.971	3.035	2.936	2.817	2.695	2.695	2.787	2.860	2.780	2.850	2.770	2.680
インバート コンクリート厚	0.050 0.160	0.074 0.174	0.069 0.169	0.088	0.167 0.067	0.162 0.062	0.160	0.160	0.056 0.156	0.073	0.143	0.059	0.134	0.213 0.113 0.091
側溝底高 管底高	2.425 2.435	2.417	2.395	2.378	2.358	2.334	2.310	2.310	2.298	2.288	2.278	2.264	2.259	2.248
追加距離	0.000	9.000	20.000	28.430	38.430	50.430	62.770	0.000	6.000	10.780	15.700	20.200	25.200	30.700
単距離	0.000	9.000	11.000	8.430	10.000	12.000	12.340	0.000	6.000	4.780	4.920	4.500	5.000	5.500
樹No 変化点							R1-6	R1-6		R1-7	R1-8		R1-9 R1-10	R1-11 R1-5

雨水排水縦断図（自由勾配側溝(6) L=62.7m）

雨水排水縦断図（自由勾配側溝(7)～(12) L=39.1）

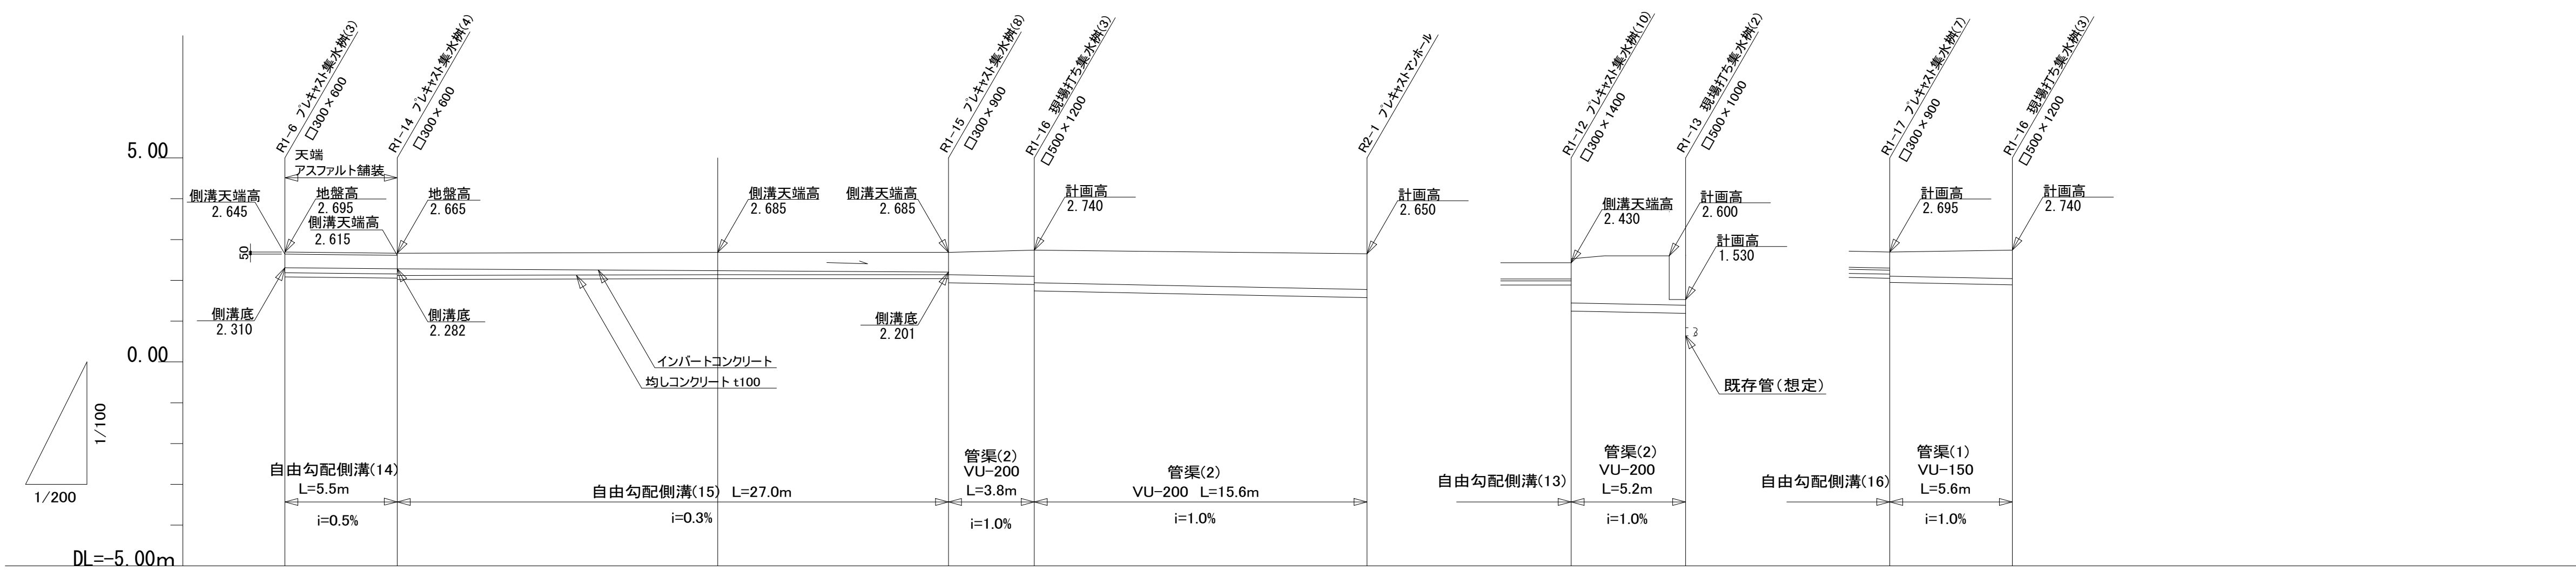

側溝種別	暗渠タイプ 300×300	縦断タイプ 300×400	縦断タイプ 300×300	横断タイプ 300×300
計画高	2.695	2.665	2.685	2.650
インバート コンクリート厚	0.125	0.077 0.162	0.177	0.061
側溝底高 管底高	2.310	2.282	2.235	2.201
追加距離	0.000	5.500	21.200	32.500
単距離	0.000	5.500	15.700	11.300
樹No 変化点	R1-6	R1-14	R1-15	R1-16


雨水排水縦断図（自由勾配側溝(14) L=5.5m (15) L=27.0m）

※この図面はA 1サイズを原寸とする。

工 事 名	令和2年度建整公園第1号 津球場公園駐車場整備工事（その1）		
施工箇所名	津市本町地内		
図面の種類	雨水排水設備縦断図（2）		
縮 尺	V=1:100 H=1:200	図面番号	1 3 / 3 8
事業所名	津市建設部建設整備課		

汚水排水設備縦断図

V=1:100
H=1:200

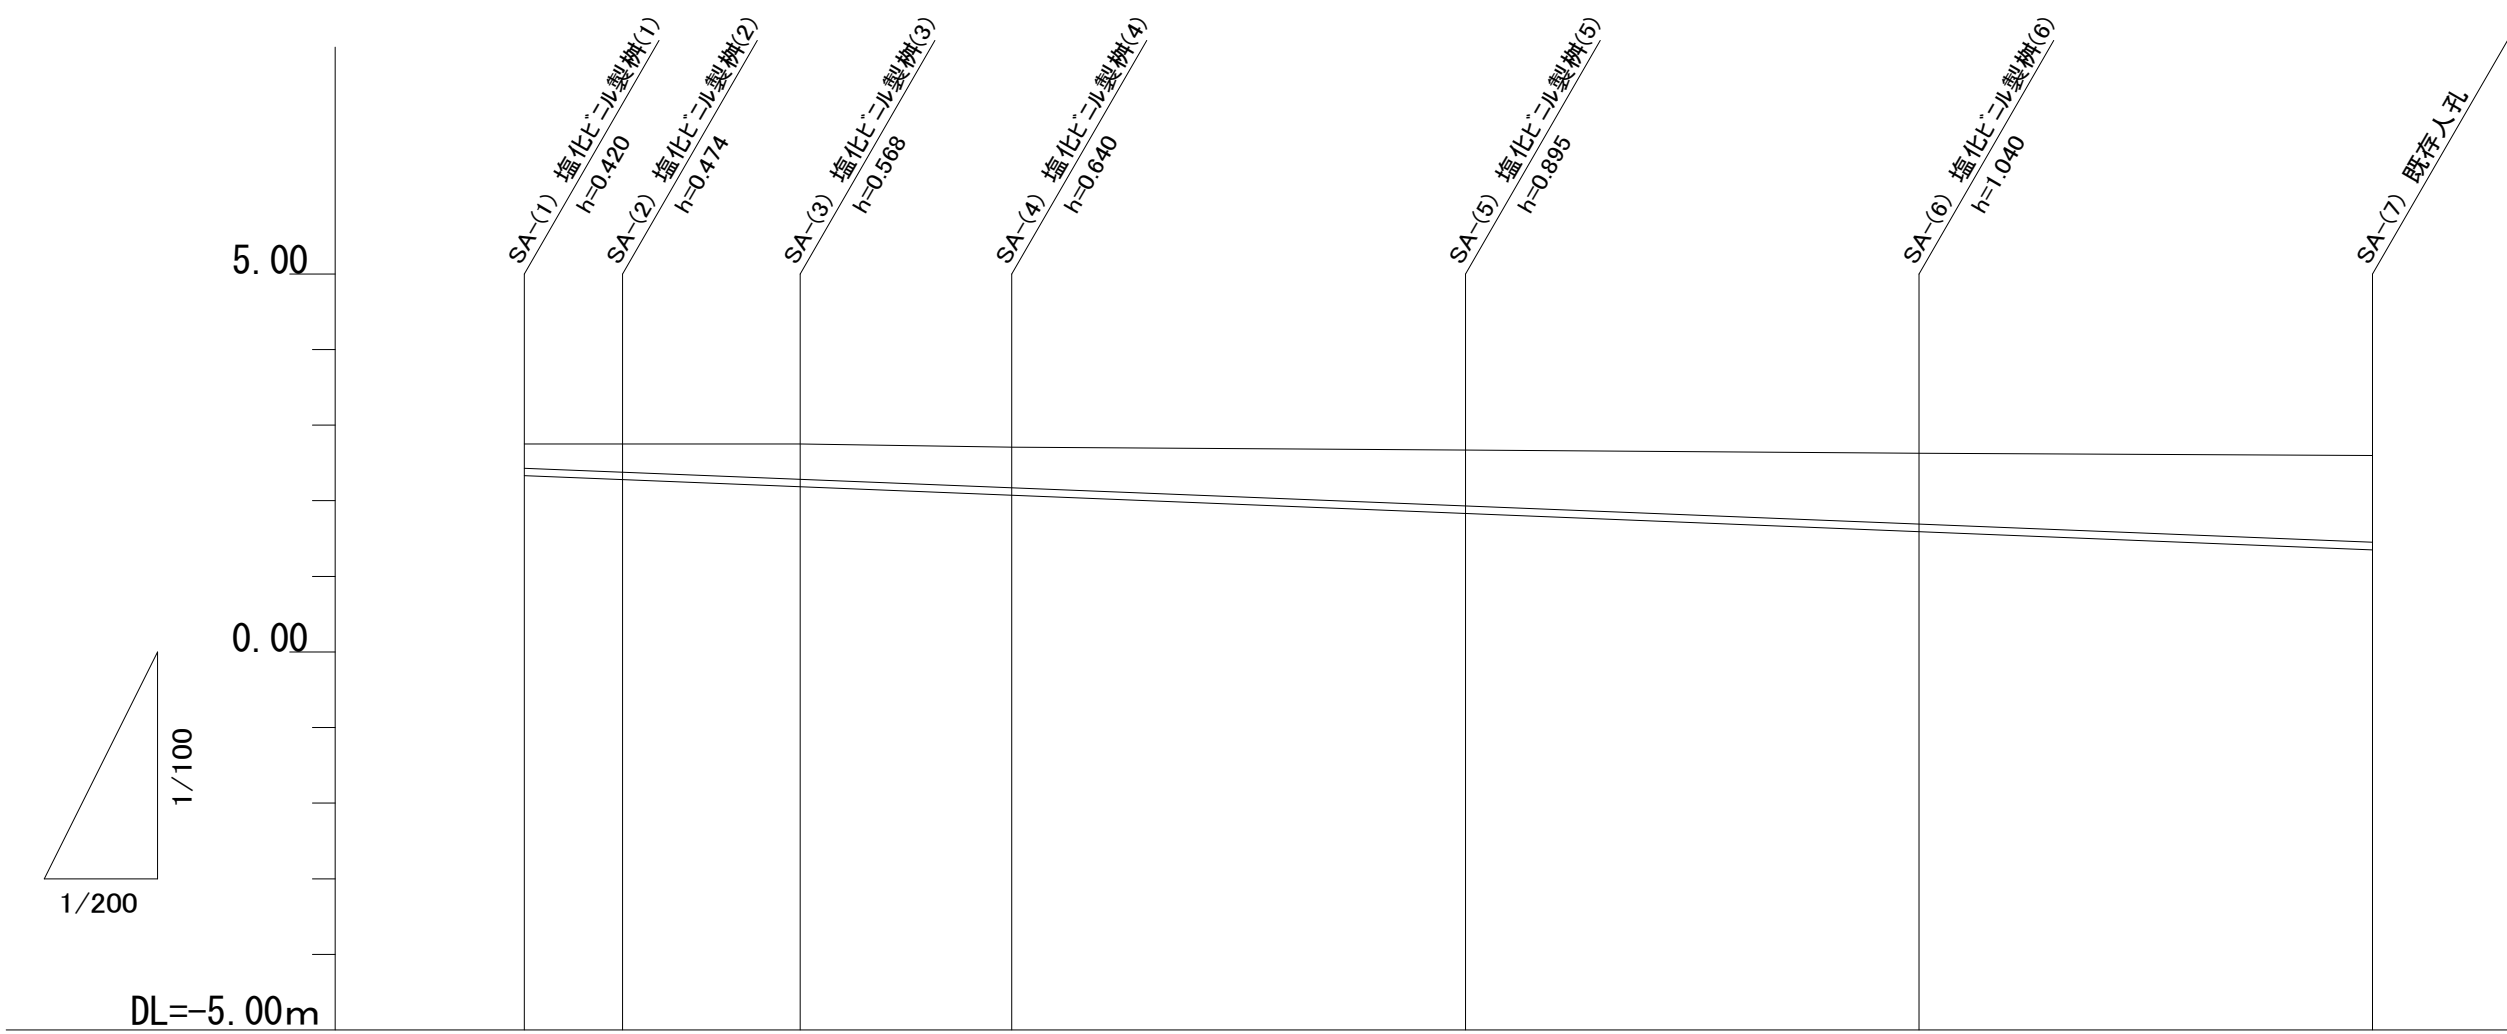


勾配	VU-100 i=2.0%						
計画高	2.750	2.750	2.750	2.710	2.670	2.630	2.600
土被り	0.313	0.367	0.461	0.533	0.733	0.933	1.143
側溝底高 管底高	2.330	2.276	2.182	2.070	1.830	1.590	1.350
追加距離	0.000	2.600	7.300	12.900	24.900	36.900	48.900
単距離	0.000	2.600	4.700	5.600	12.000	12.000	12.000
樹No 変化点	SA-(1)	SA-(2)	SA-(3)	SA-(4)	SA-(5)	SA-(6)	SA-(7)

※この図面はA 1サイズを原寸とする。

工 事 名	令和2年度建整公園第1号 津球場公園駐車場整備工事（その1）		
施工箇所名	津市本町地内		
図面の種類	汚水排水設備縦断図		
縮 尺	V=1:100 H=1:200	図面番号	1 4 / 3 8
事 業 所 名	津市建設部建設整備課		

横断図（１）

S=1:150

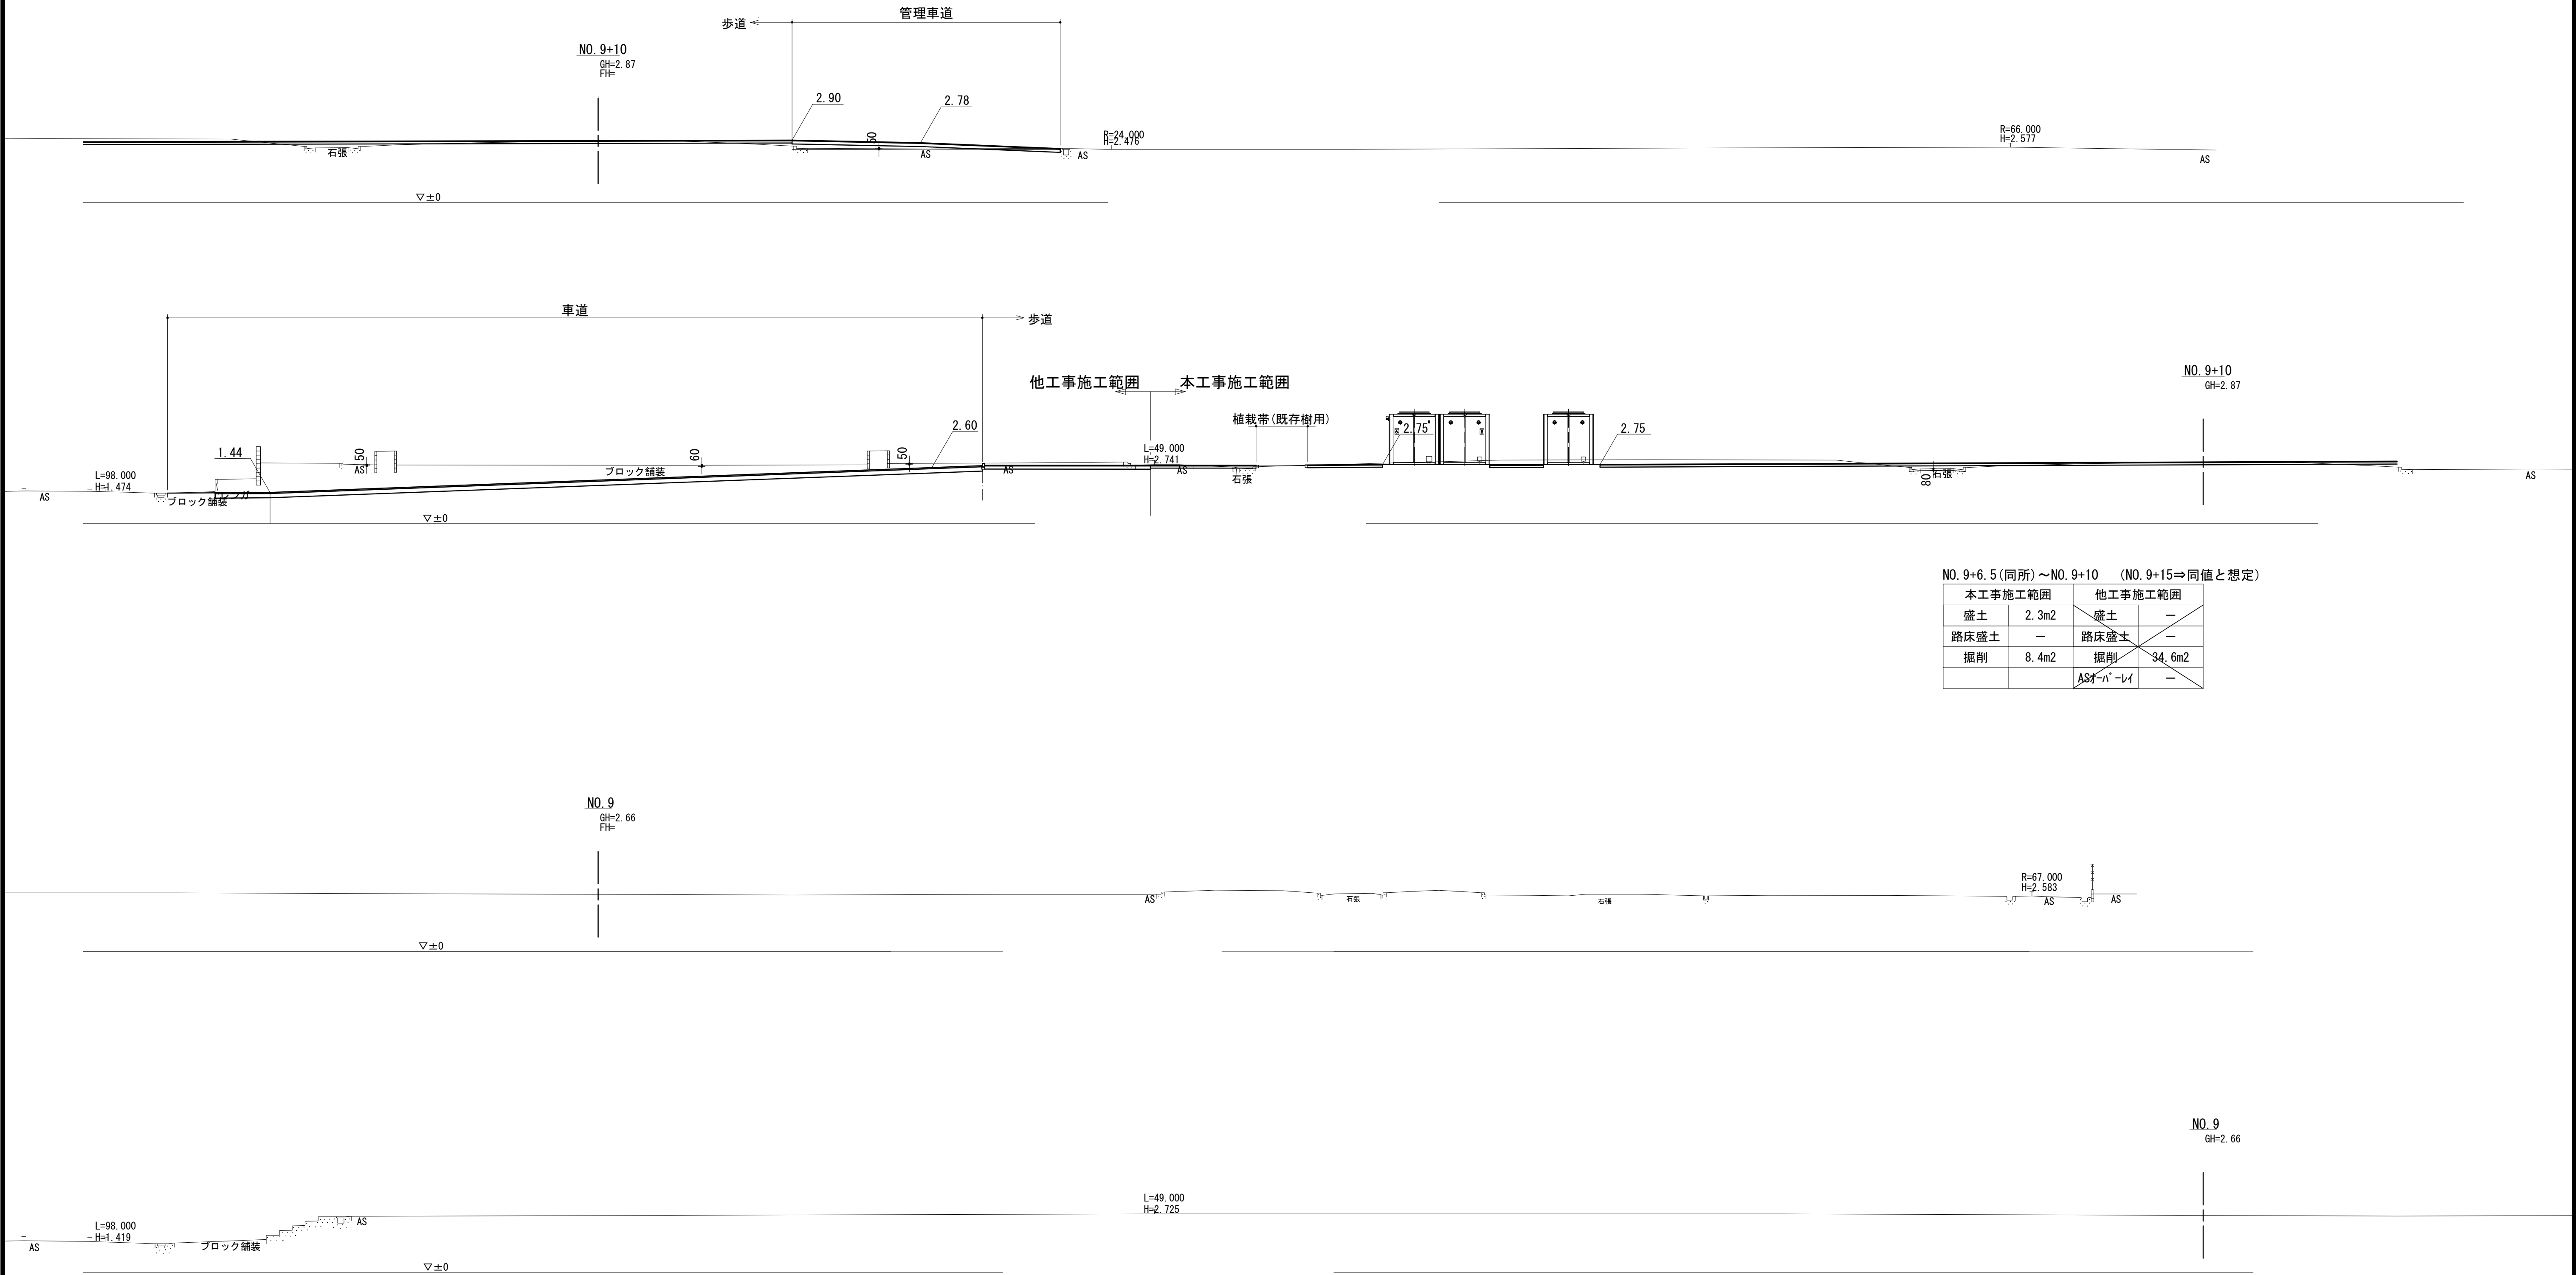

NO. 9+6.5 (同所)～NO. 9+10 (NO. 9+15⇒同値と想定)

本工事施工範囲	他工事施工範囲
盛土	2.3m2
路床盛土	—
掘削	8.4m2

NO. 9～NO. 9+6.5


本工事施工範囲	他工事施工範囲
盛土	0.00m2
掘削	0.00m2
	砕石路盤
	砕石路盤

※この図面はA 1サイズを原寸とする。

工 事 名	令和2年度建整公園第1号 津球場公園駐車場整備工事（その1）
施工箇所名	津市本町地内
図面の種類	横断図（１）
縮 尺	1:150 図面番号 15 / 38
事業所名	津市建設部建設整備課

横断図（２）

S=1:150

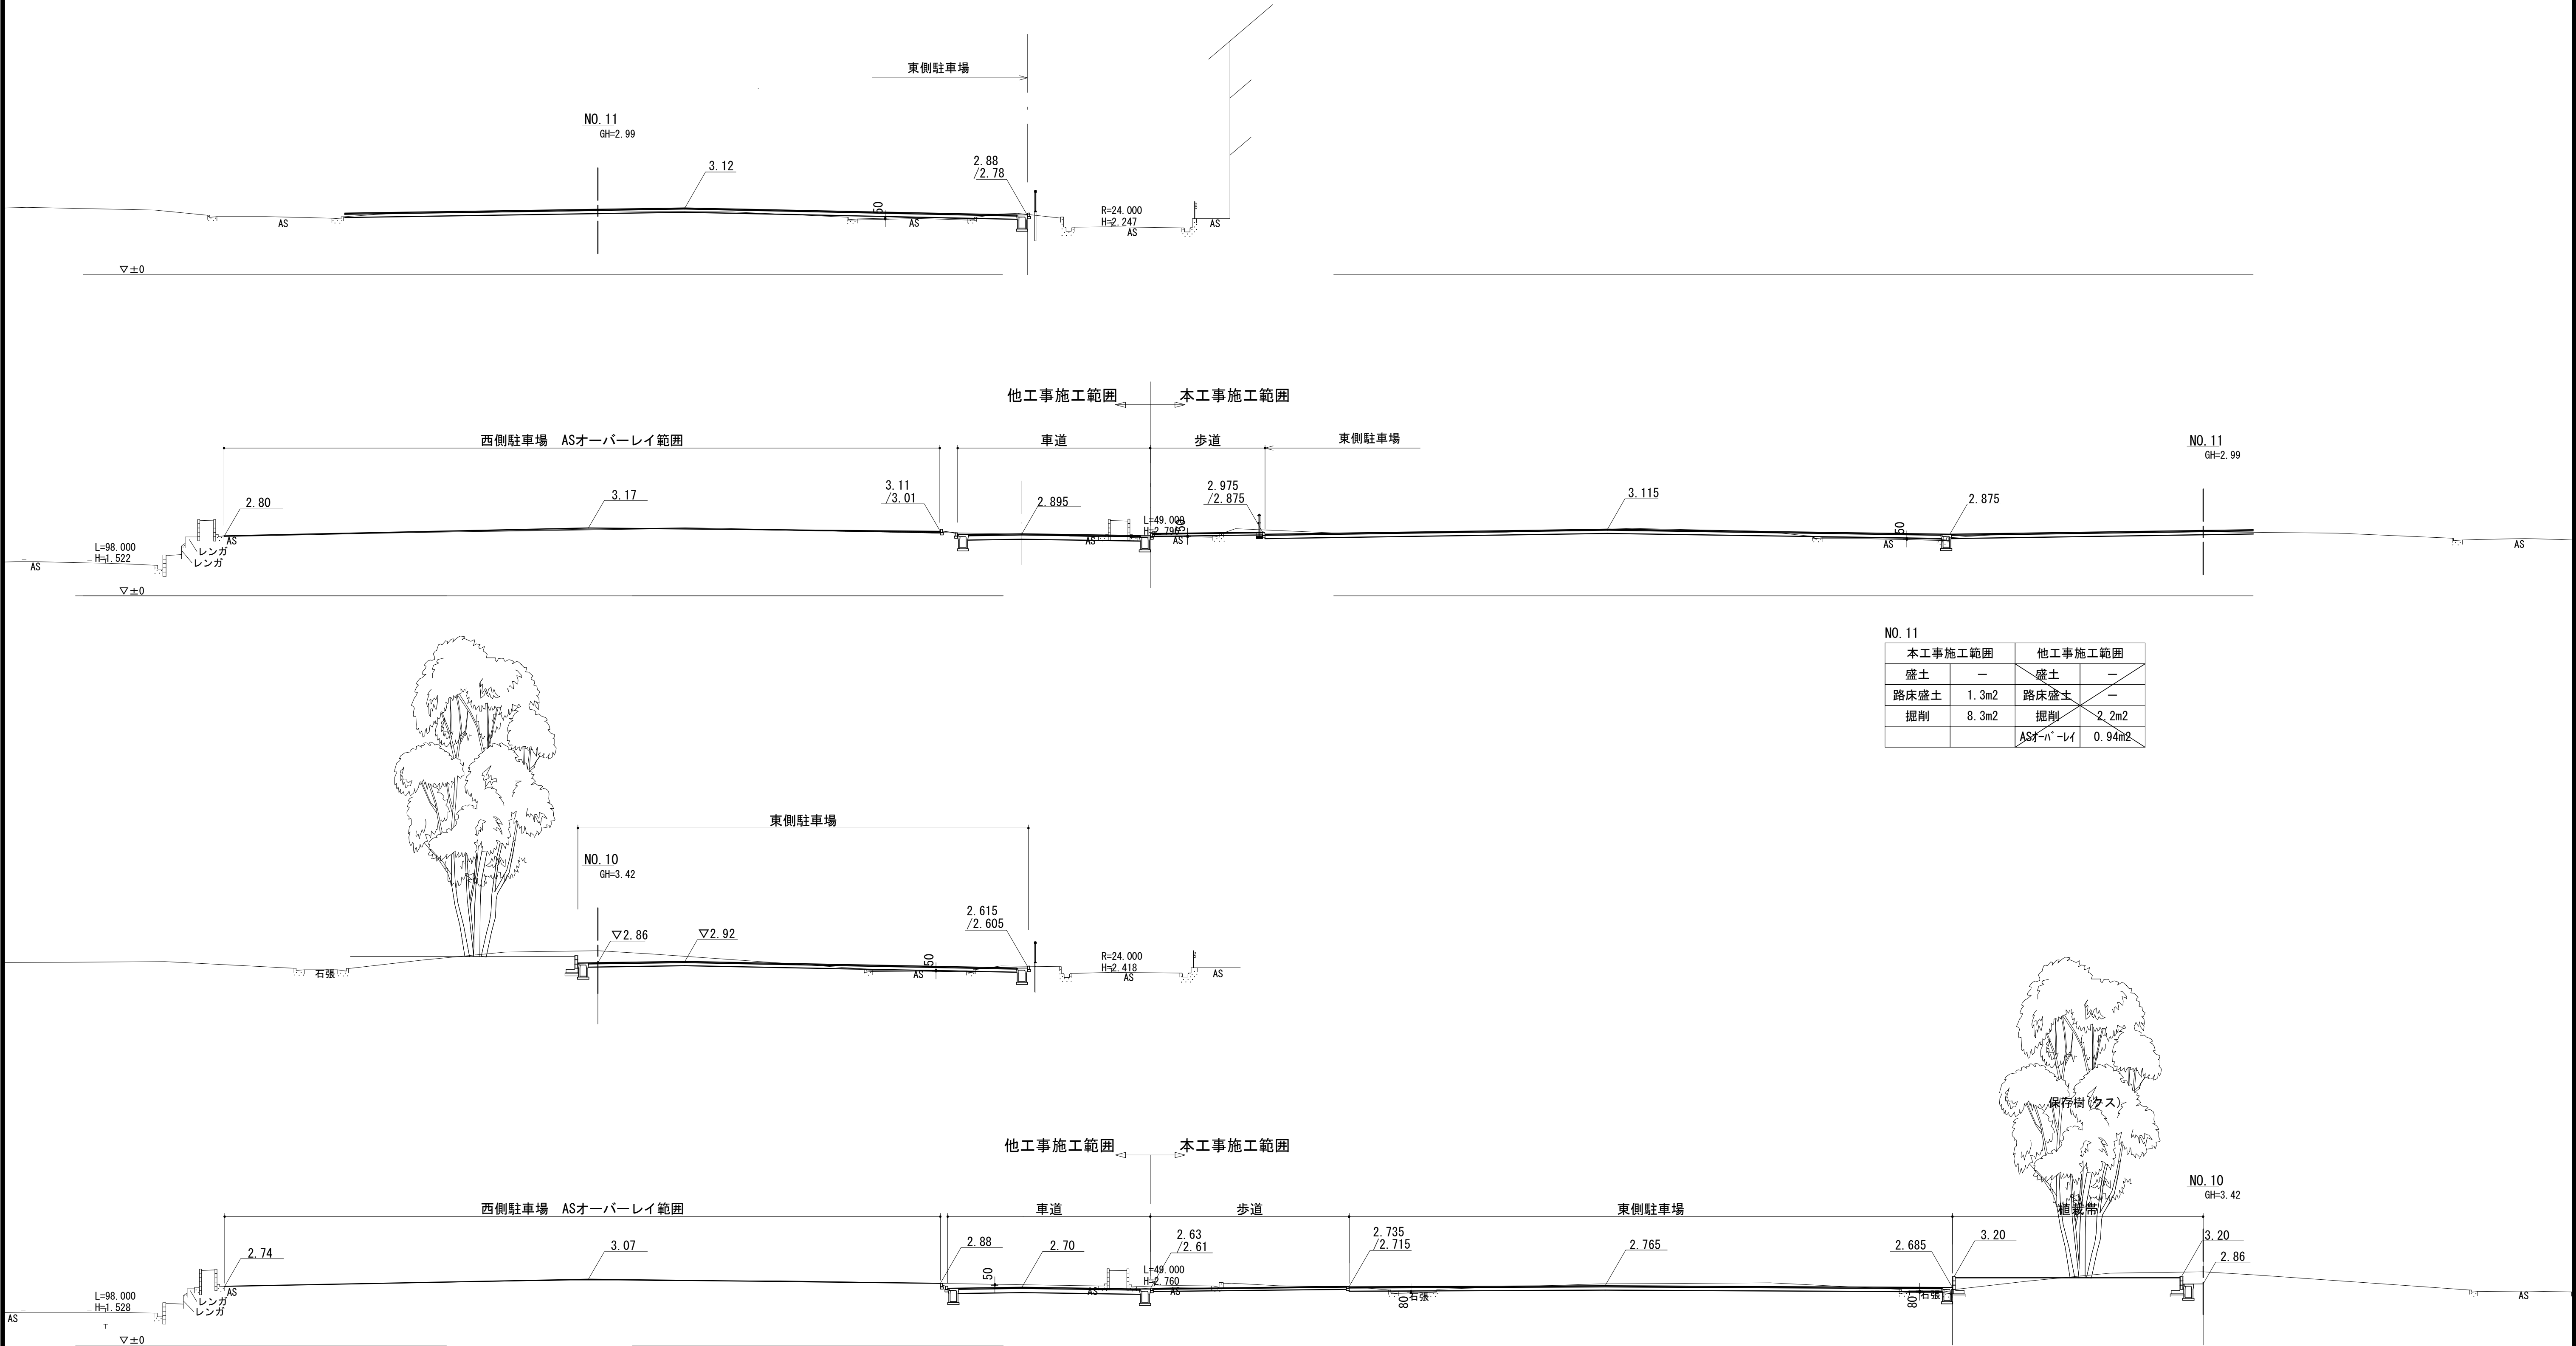

NO. 11

本工事施工範囲		他工事施工範囲	
盛土	—	盛土	—
路床盛土	1.3m2	路床盛土	—
掘削	8.3m2	掘削	2.2m2
		ASオーバーレイ	0.94m2

NO. 10


本工事施工範囲		他工事施工範囲	
盛土	—	盛土	—
路床盛土	1.4m2	路床盛土	—
掘削	14.7m2	掘削	3.5m2
		ASオーバーレイ	1.28m2

※この図面はA 1サイズを原寸とする。


工 事 名	令和2年度建整公園第1号 津球場公園駐車場整備工事（その1）		
施工箇所名	津市本町地内		
図面の種類	横断図（２）		
縮 尺	1:150	図面番号	16／38
事業所名	津市建設部建設整備課		

横断図（3）

S=1:150

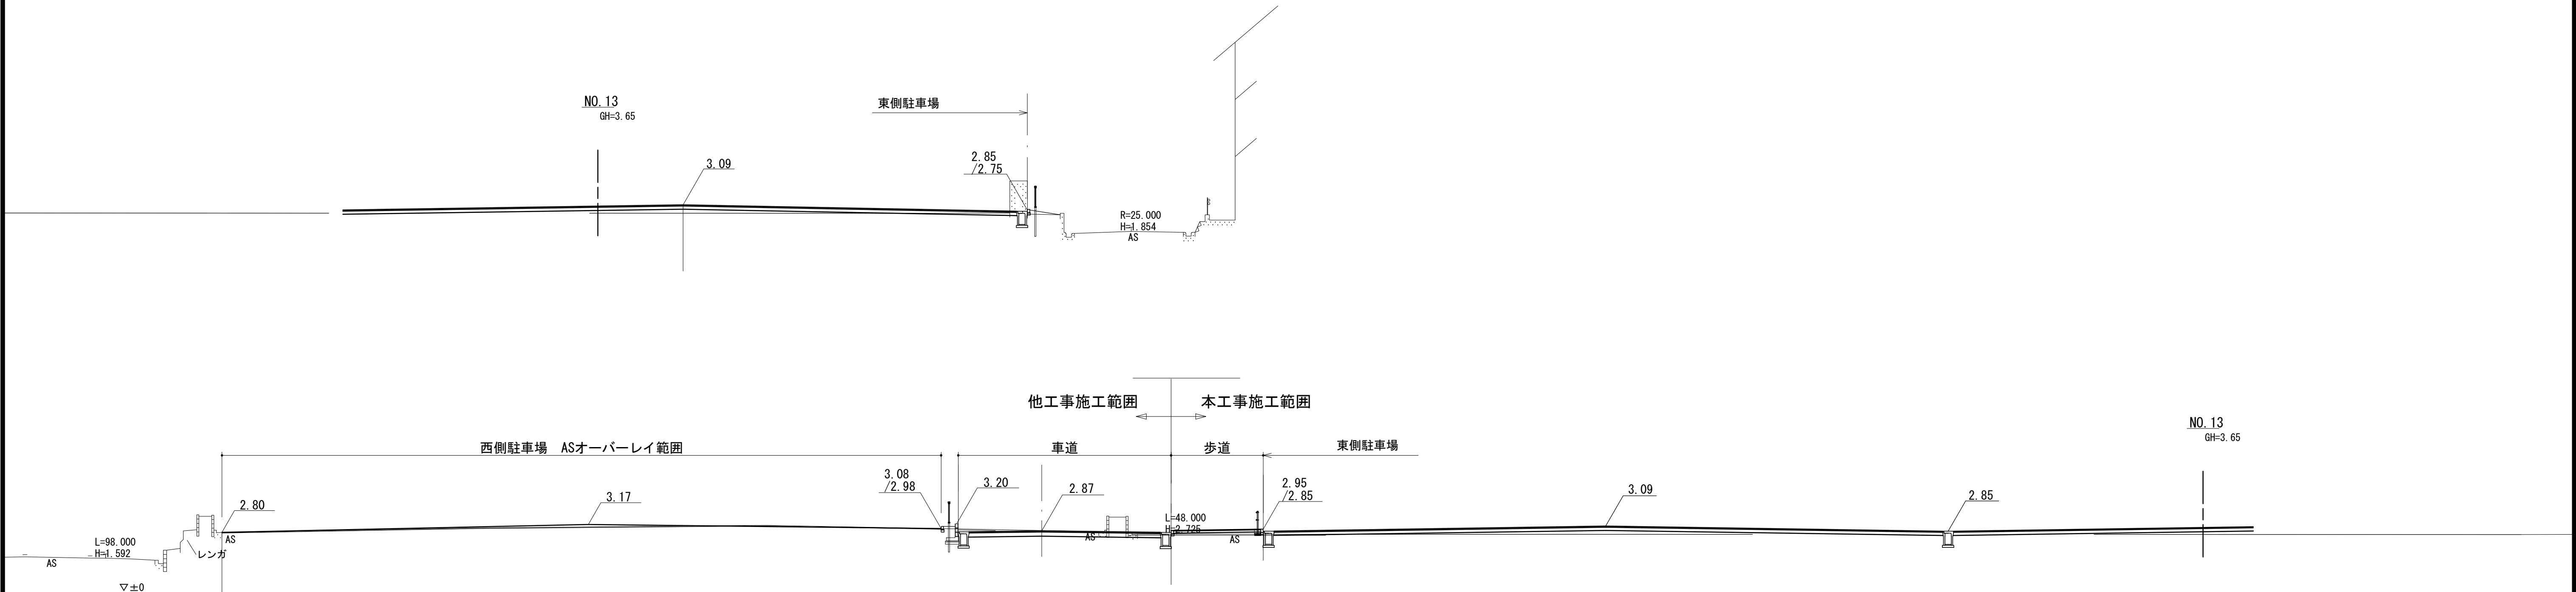

NO. 13			
本工事施工範囲		他工事施工範囲	
盛土	0.64m2	盛土	—
路床盛土	4.3m2	路床盛土	—
掘削	0.53m2	掘削	2.5m2
		ASオーバーレイ	1.79m2

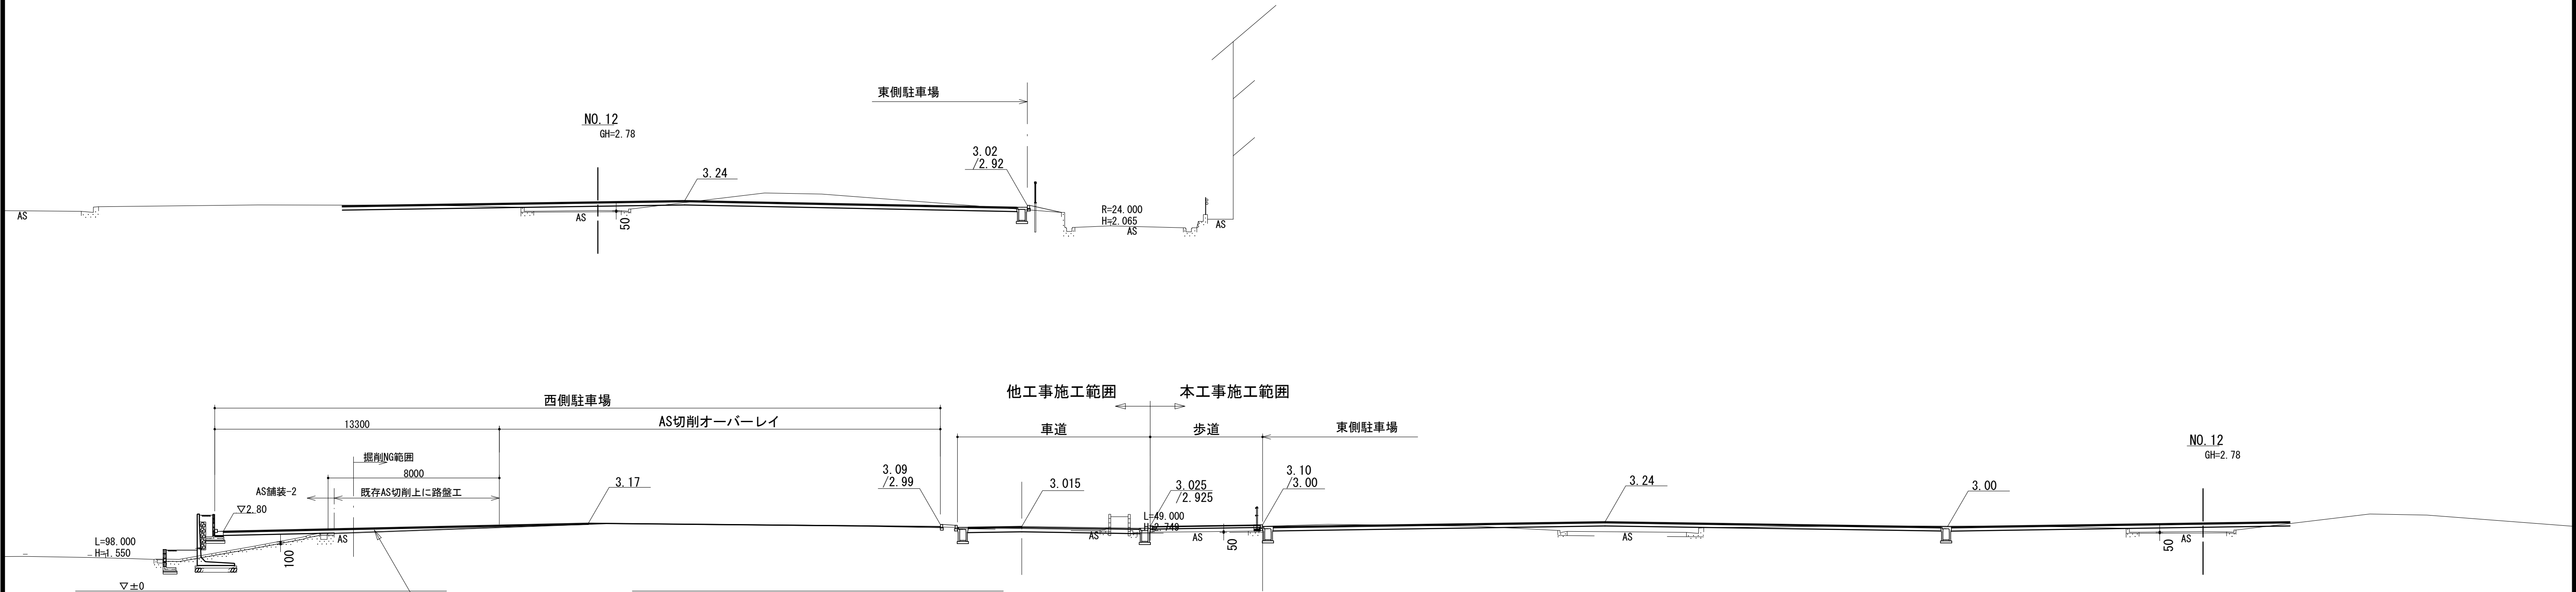


NO. 12			
本工事施工範囲		他工事施工範囲	
盛土	1.2m2	盛土	—
路床盛土	4.7m2	路床盛土	3.6m2
掘削	11.0m2	掘削	0.73m2
		ASオーバーレイ	1.14m2

※この図面はA 1サイズを原寸とする。


工 事 名	令和2年度建整公園第1号 津球場公園駐車場整備工事（その1）		
施工箇所名	津市本町地内		
図面の種類	横断図（3）		
縮 尺	1:150	図面番号	17 / 38
事業所名	津市建設部建設整備課		

横断図（４）

S=1:150

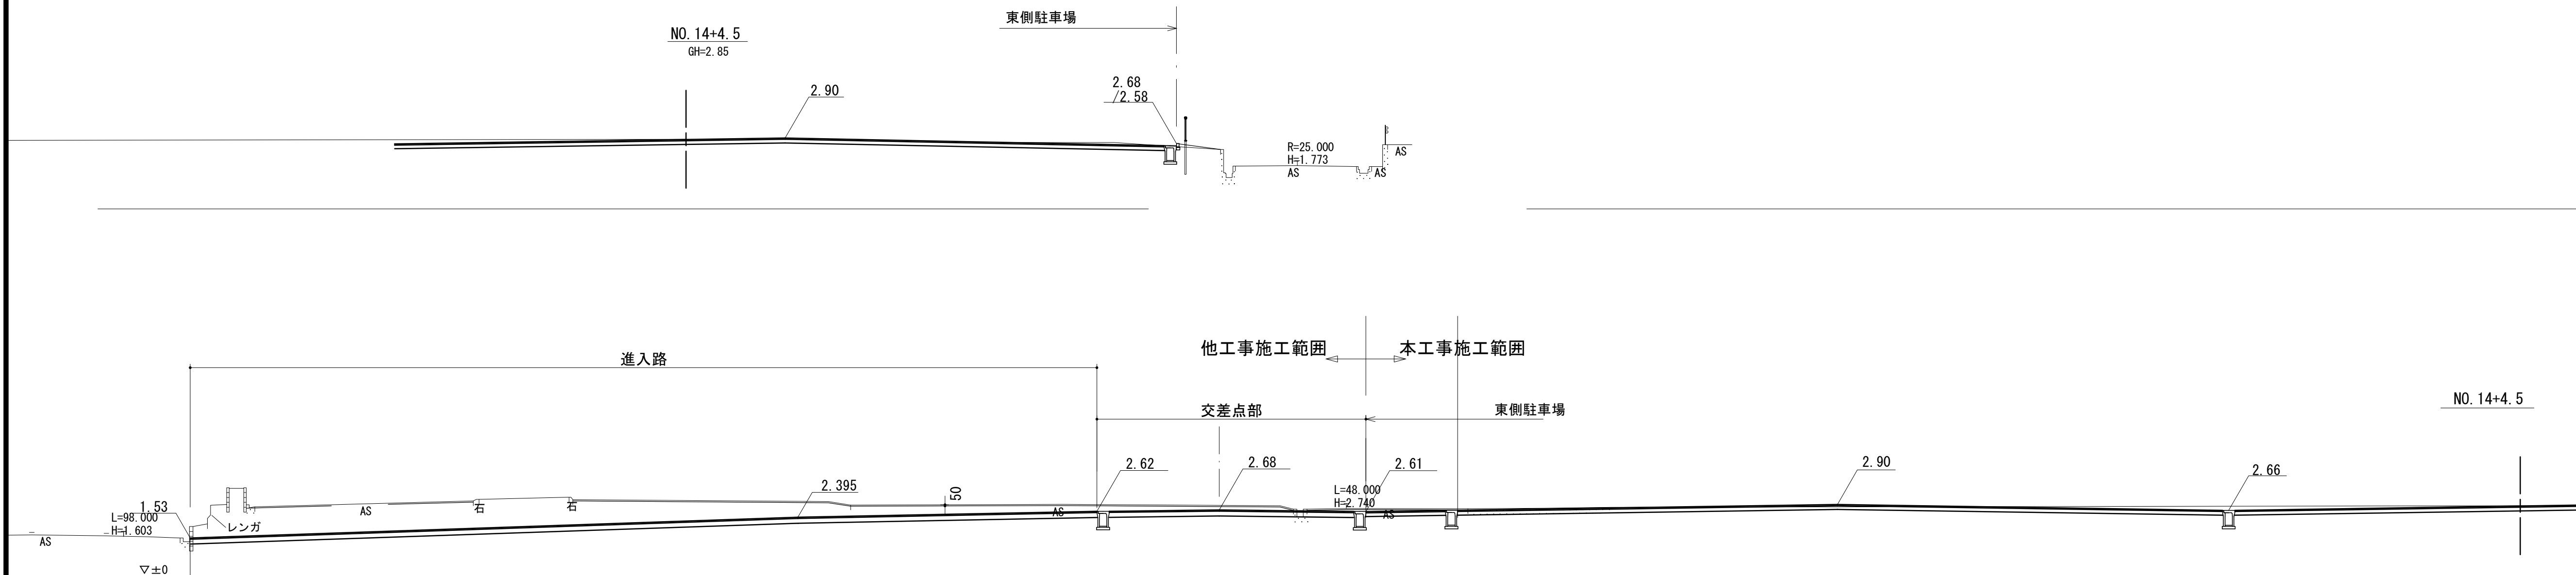

NO. 14+4.5			
本工事施工範囲		他工事施工範囲	
盛土	0.11m2	盛土	—
路床盛土	—	路床盛土	—
掘削	18.6m2	掘削	42.4m2
		ASオーバーレイ	0.00m2

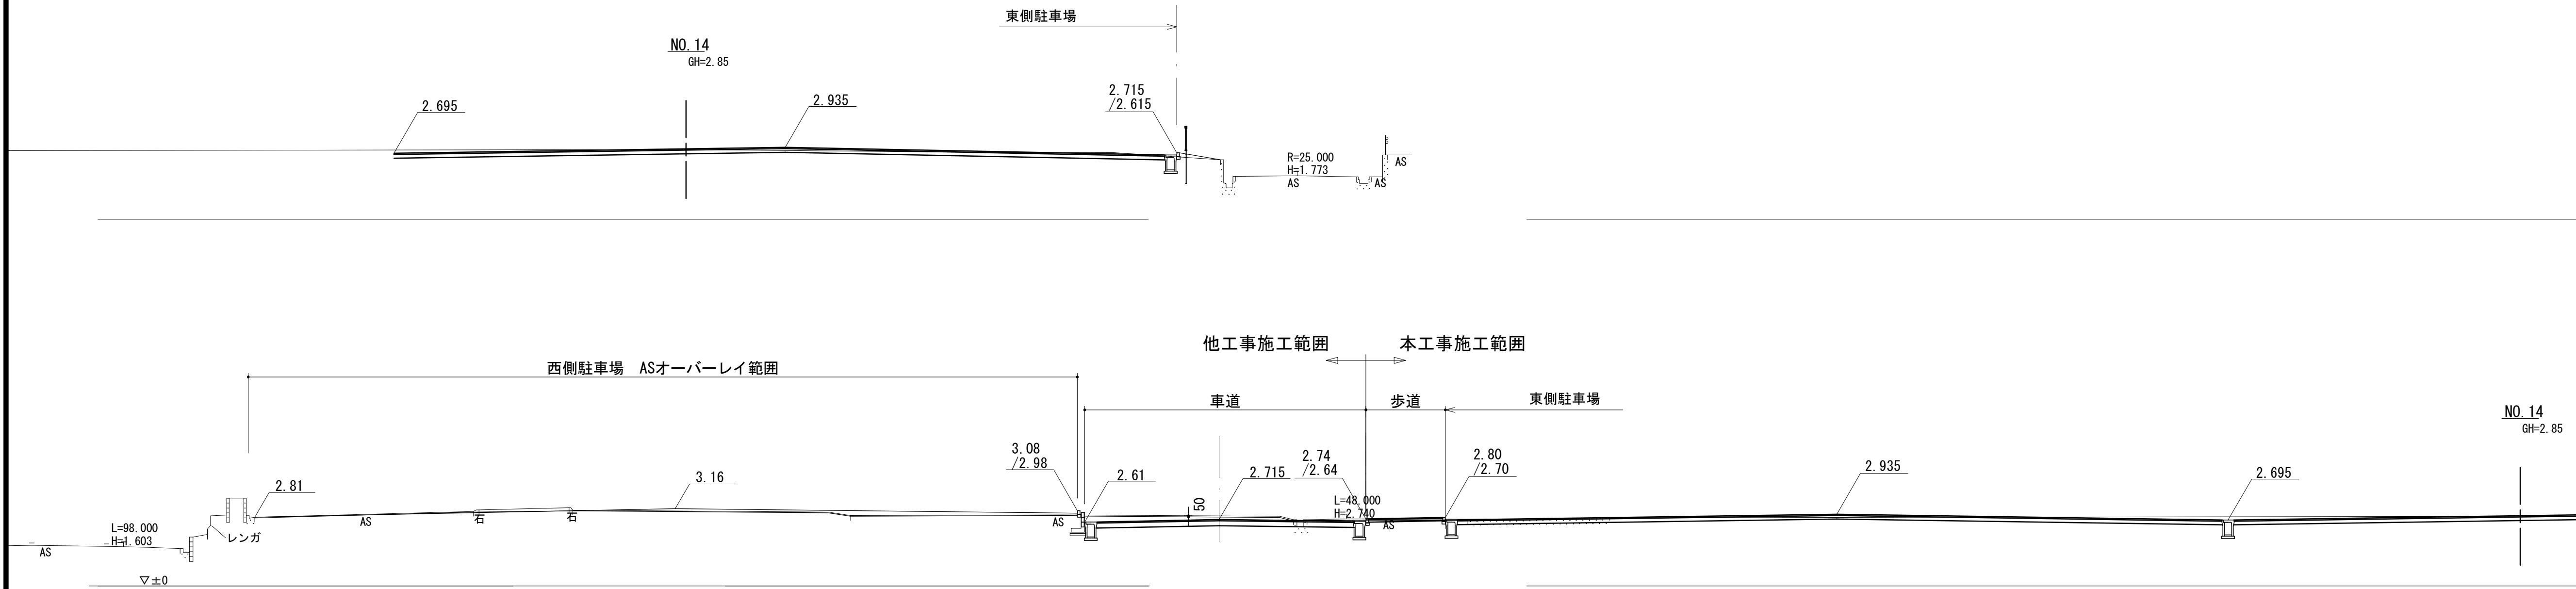




NO. 14			
本工事施工範囲		他工事施工範囲	
盛土	0.15	盛土	—
路床盛土	—	路床盛土	—
掘削	15.5m2	掘削	3.8m2
		ASオーバーレイ	2.61m2

※この図面はA 1サイズを原寸とする。

工 事 名	令和2年度建整公園第1号 津球場公園駐車場整備工事（その1）		
施工箇所名	津市本町地内		
図面の種類	横断図（４）		
縮 尺	1:150	図面番号	18 / 38
事業所名	津市建設部建設整備課		

横断図（５）

S=1：150

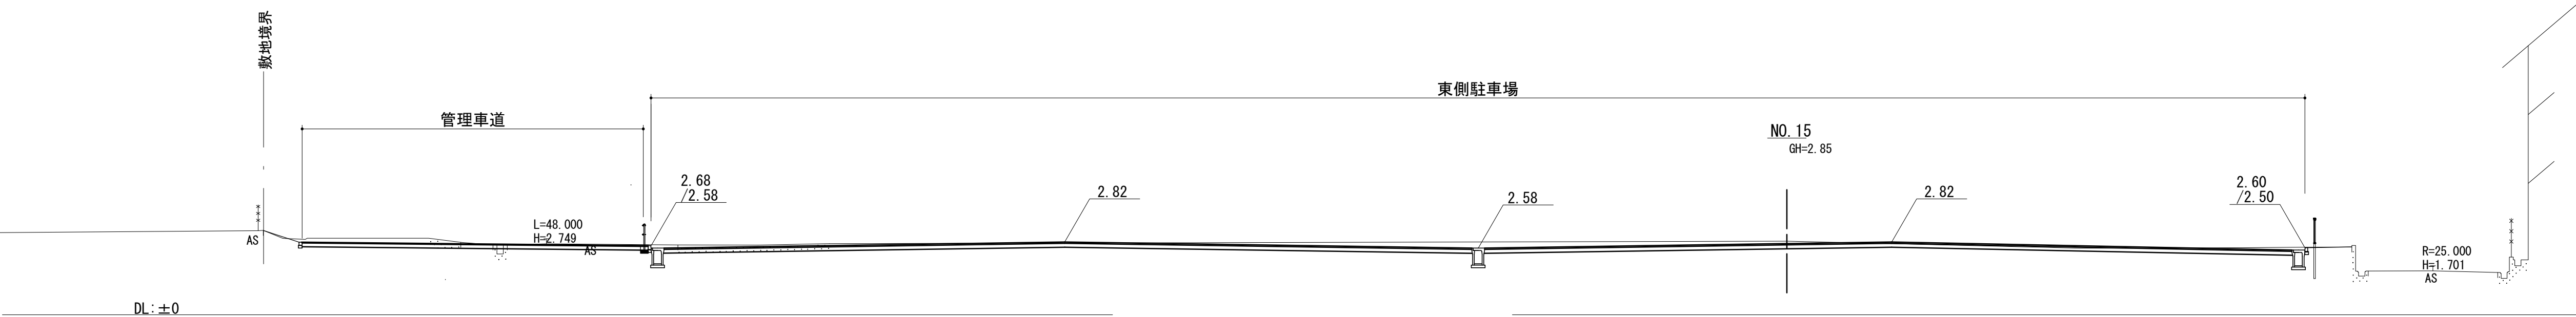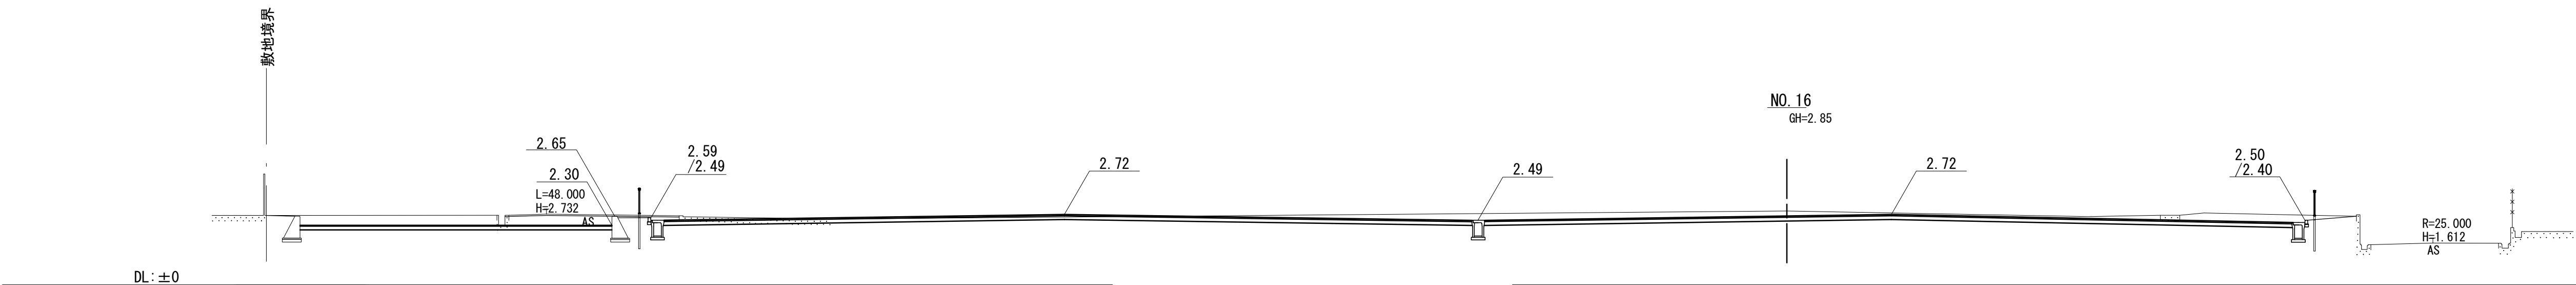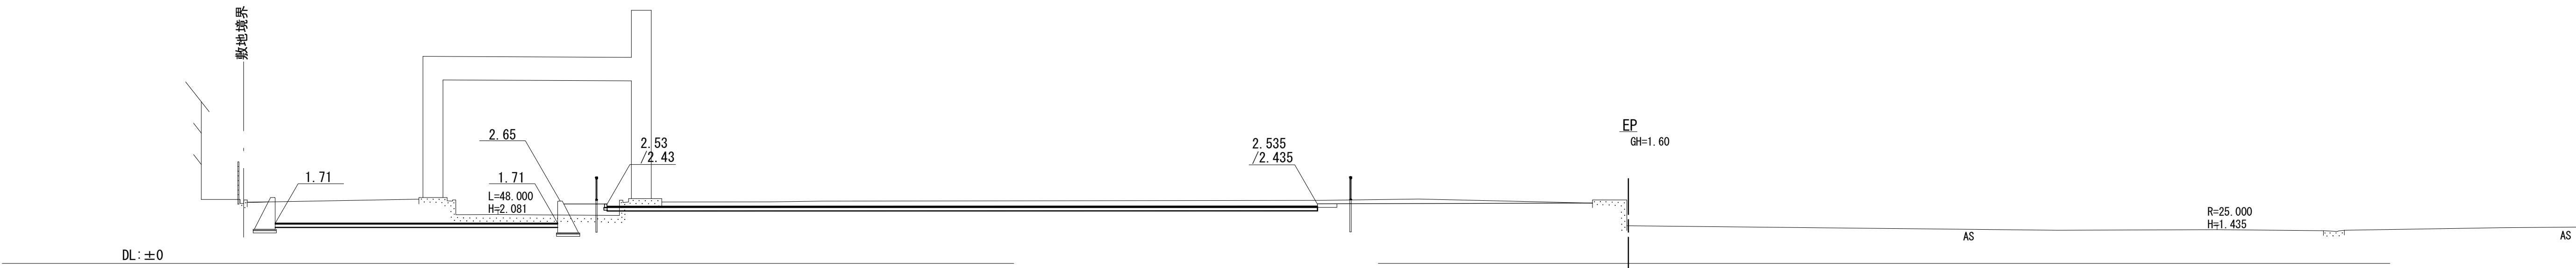

※この図面はA 1サイズを原寸とする。


NO. 15		NO. 16	
本工事施工範囲		他工事施工範囲	
盛土	—	盛土	0.00p2
路床盛土	—	路床盛土	0.00m2
掘削	19.6m2	掘削	0.00m2
		AS オーハ レイ	0.00m2

工 事 名	令和2年度建整公園第1号 津球場公園駐車場整備工事（その1）		
施工箇所名	津市本町地内		
図面の種類	横断図（５）		
縮 尺	1：150	図面番号	1 9 / 3 8
事 業 所 名	津市建設部建設整備課		


主要断面図（１）

S=1：50


主要断面図 -B

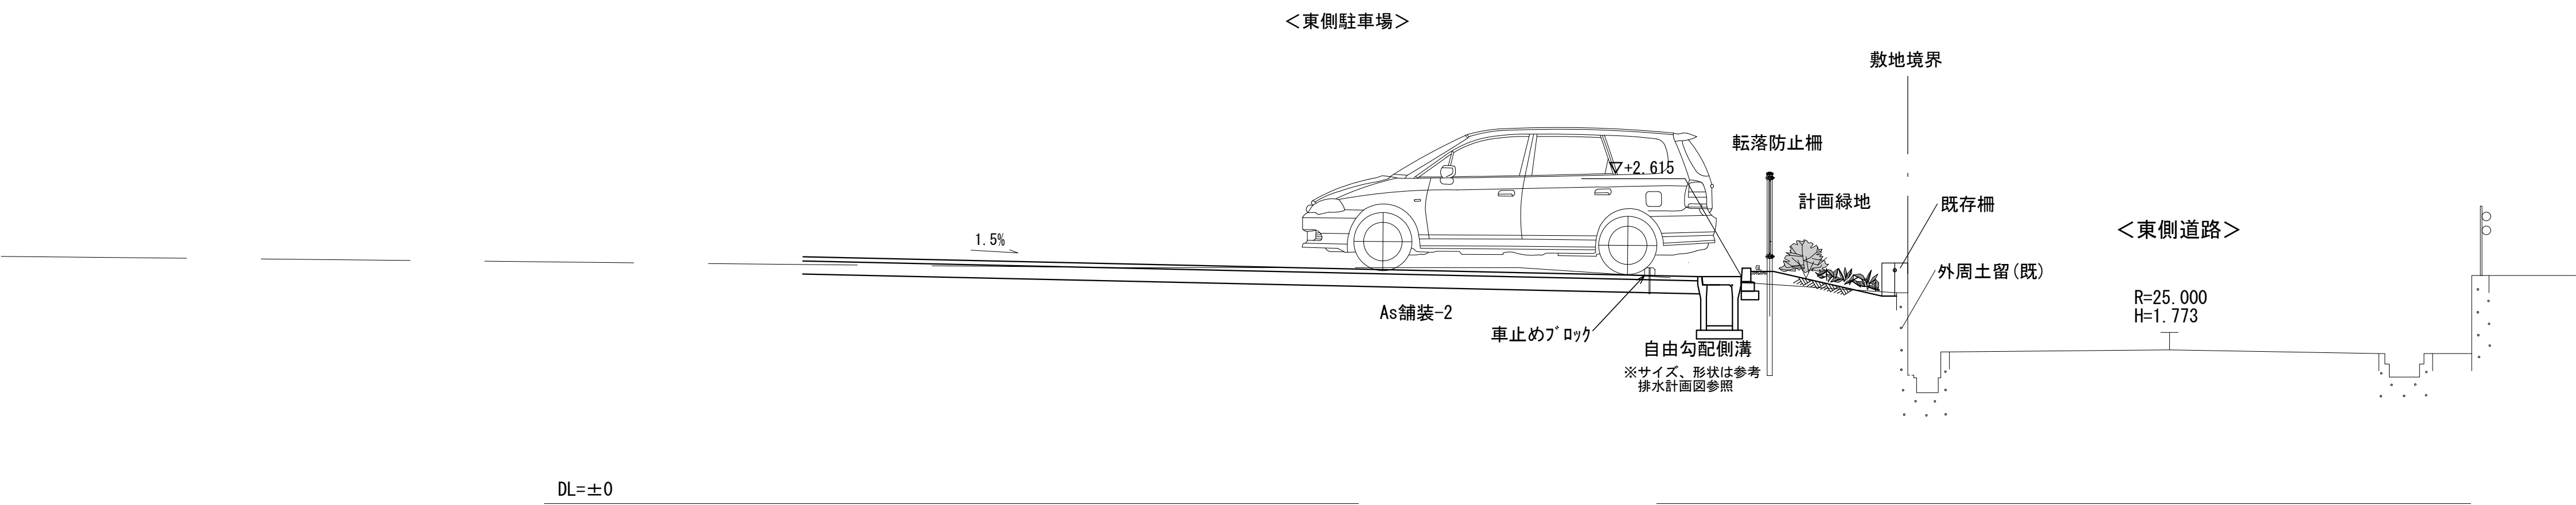

主要断面図 -C

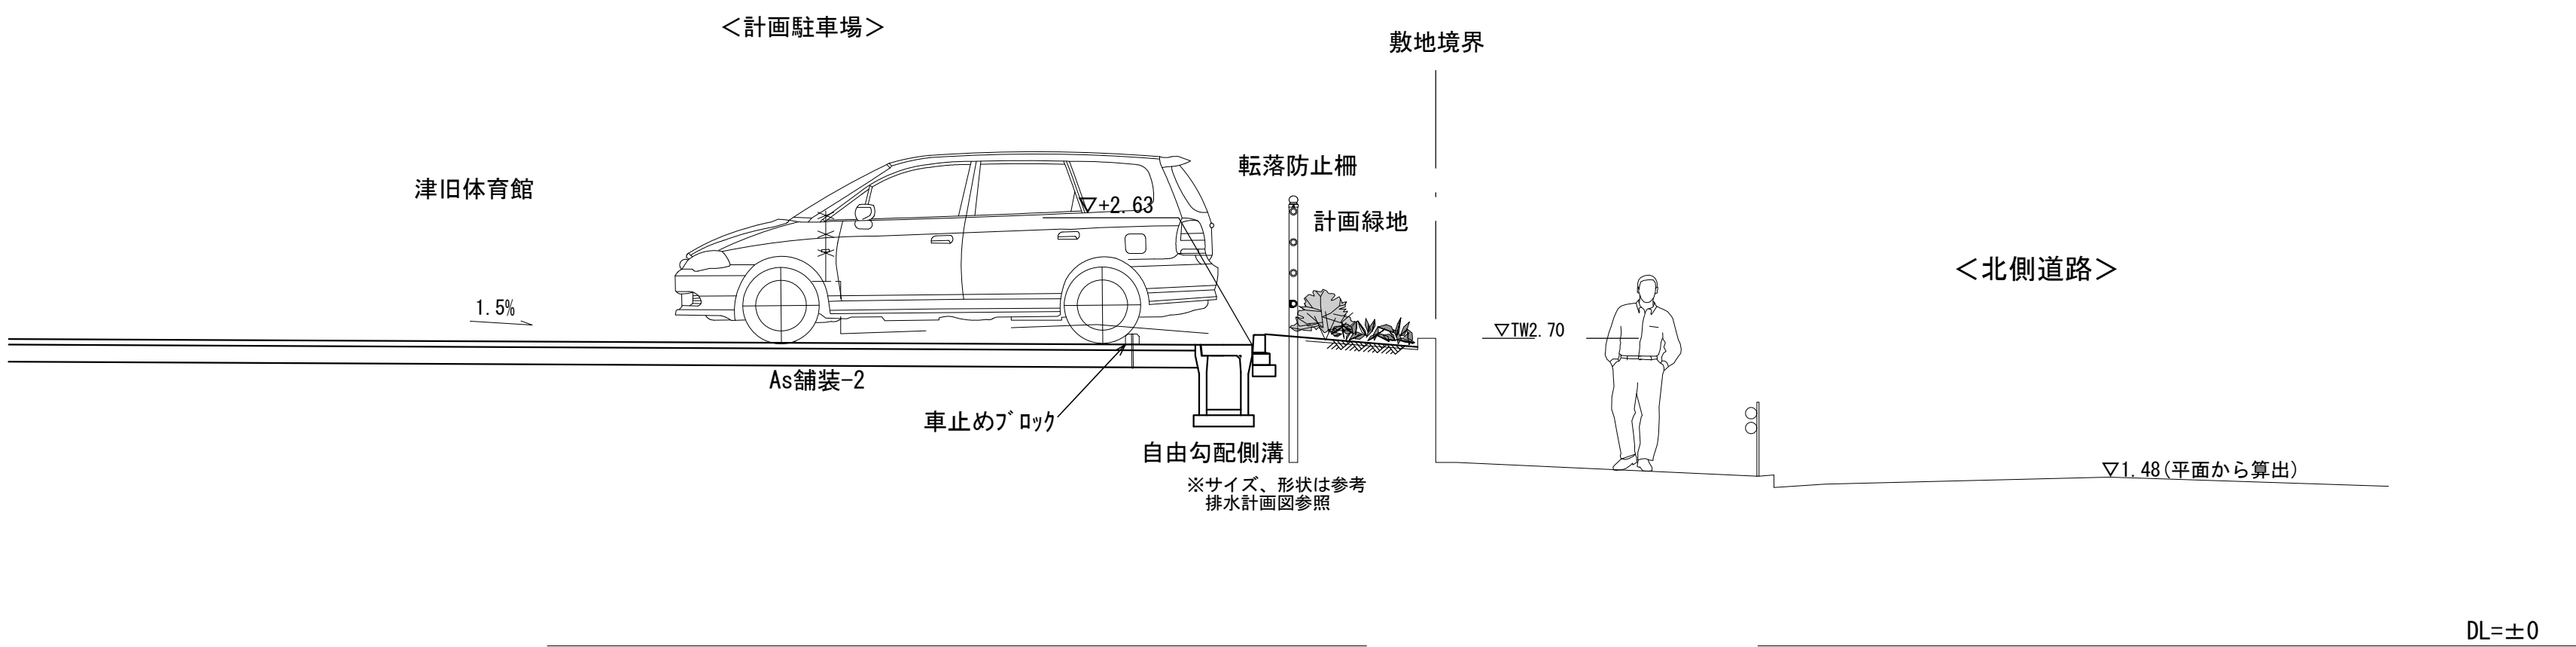

主要断面図 -E

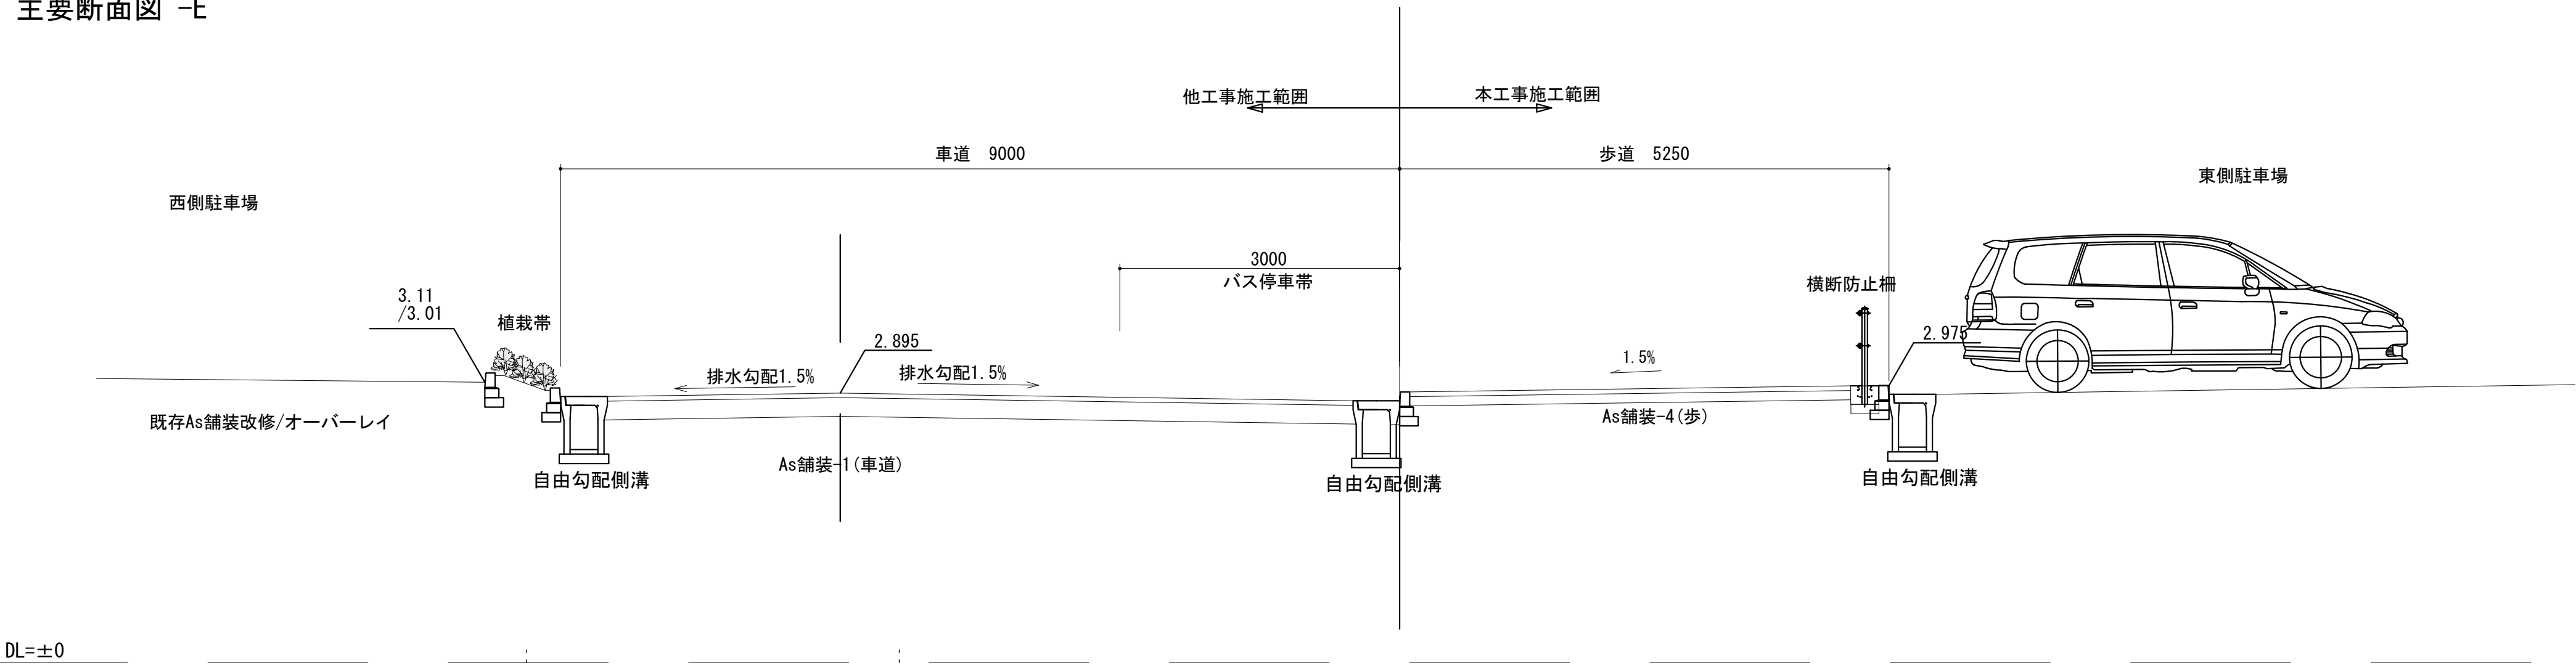


※この図面はA 1サイズを原寸とする。


工 事 名	令和2年度建整公園第1号 津球場公園駐車場整備工事（その1）		
施工箇所名	津市本町地内		
図面の種類	主要断面図（１）		
縮 尺	1：50	図面番号	20／38
事 業 所 名	津市建設部建設整備課		

プレキャスト擁壁配置図


プレキャスト擁壁 (6) (7)

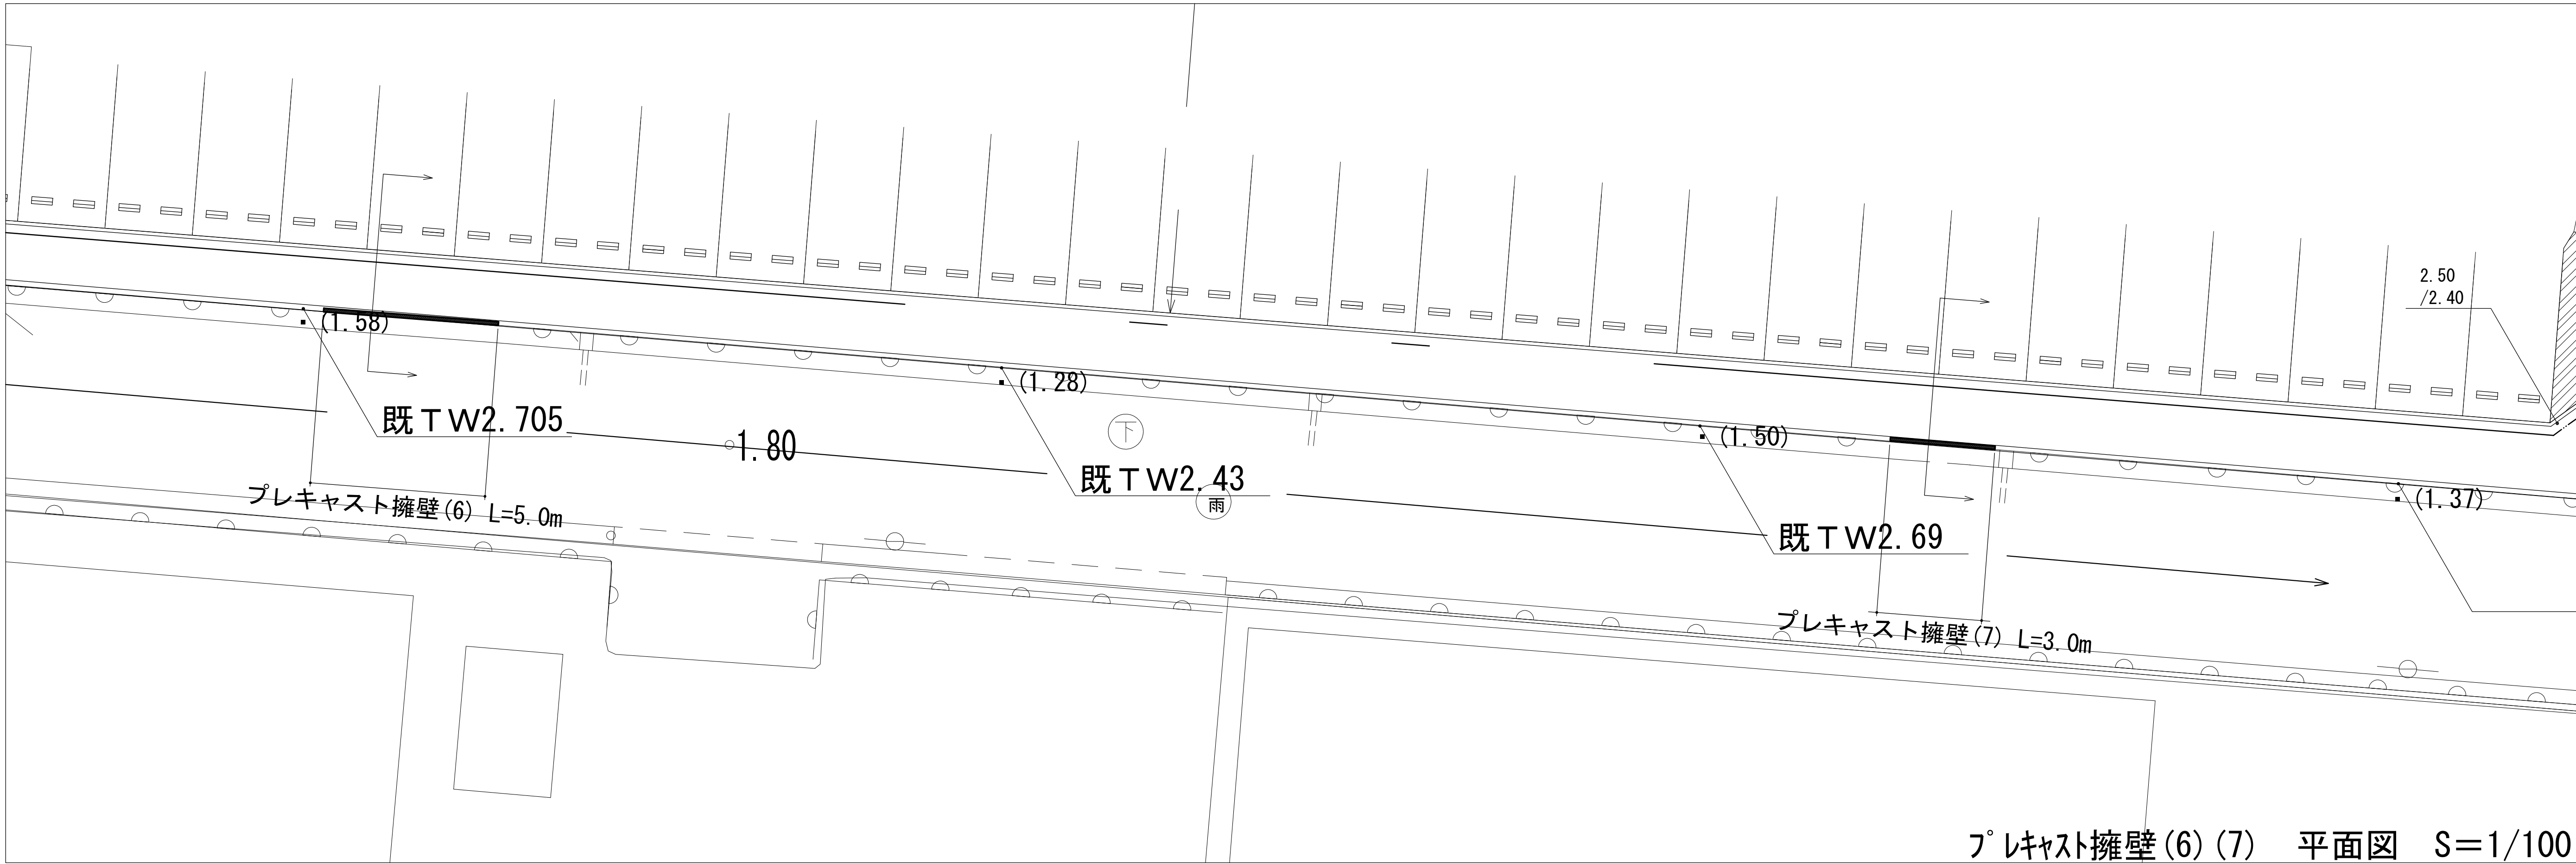

プレキャスト擁壁 (6) (7) 平面図 S=1/100

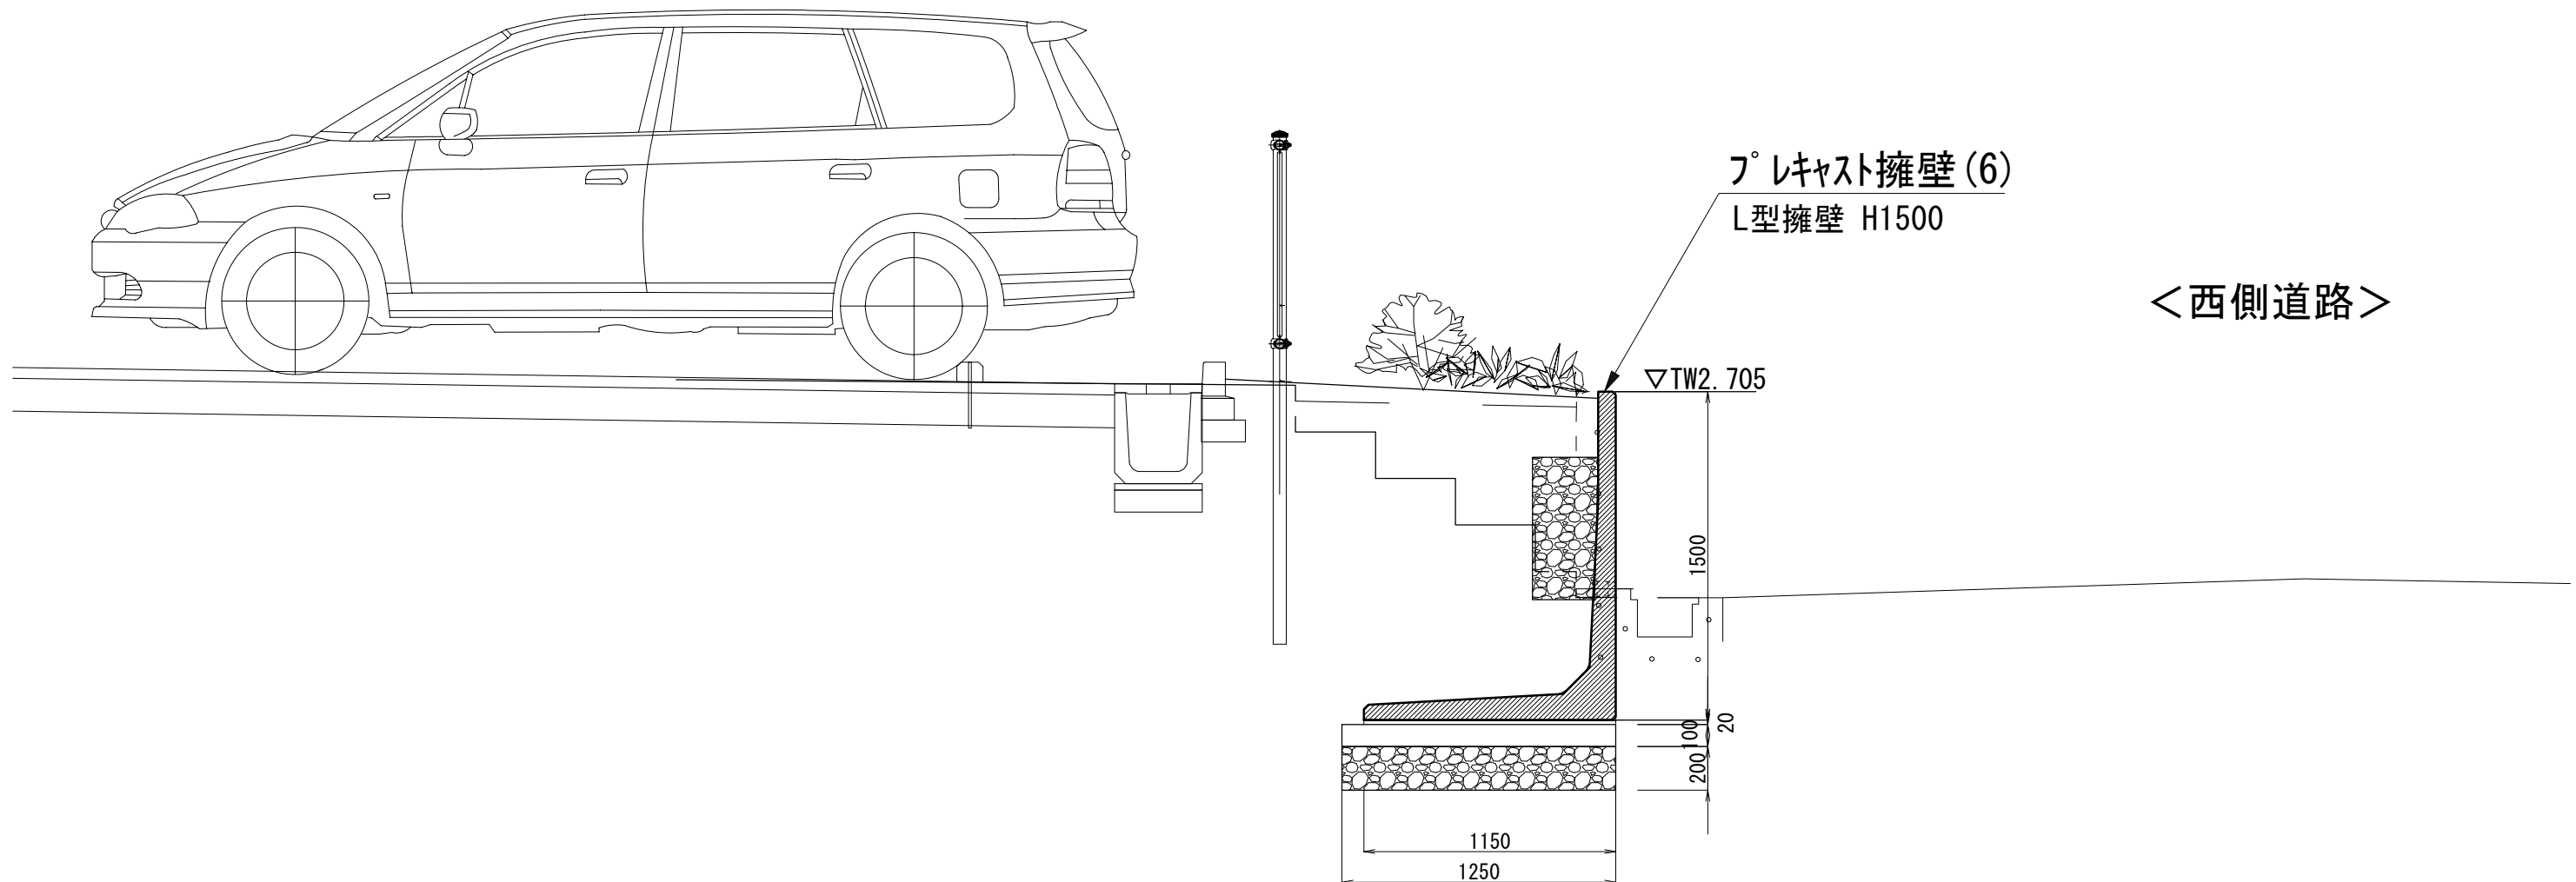

プレキャスト擁壁 (6) 断面図 S=1/30

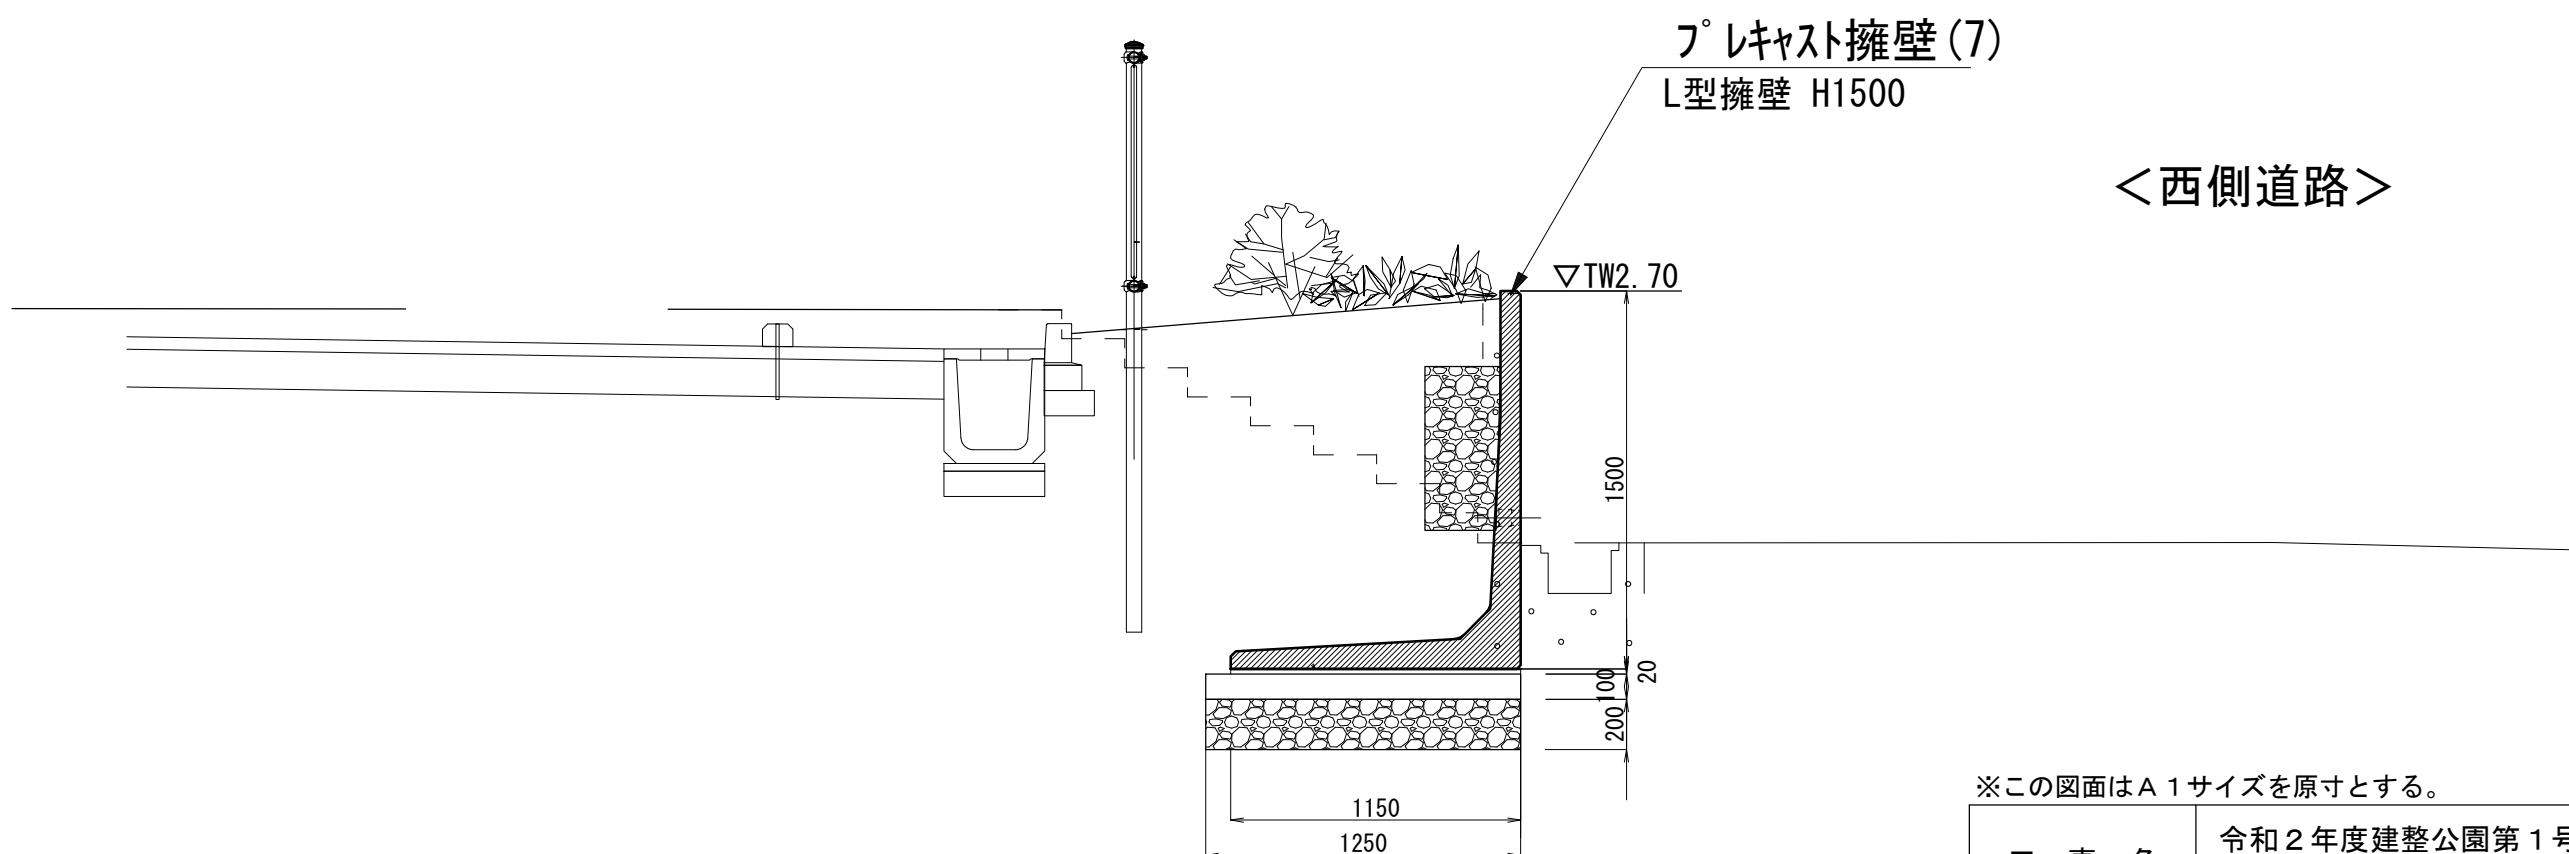

プレキャスト擁壁 (7) 断面図 S=1/30

※この図面はA 1サイズを原寸とする。


工 事 名	令和2年度建整公園第1号 津球場公園駐車場整備工事 (その1)		
施工箇所名	津市本町地内		
図面の種類	プレキャスト擁壁配置図		
縮 尺	図示	図面番号	22/38
事業所名	津市建設部建設整備課		

ﾌﾟﾚｷﾞｽﾄ擁壁工法図


L形擁壁 配列図

ﾌﾟﾚｷﾞｽﾄ擁壁(6)


標準断面図
S=1:20

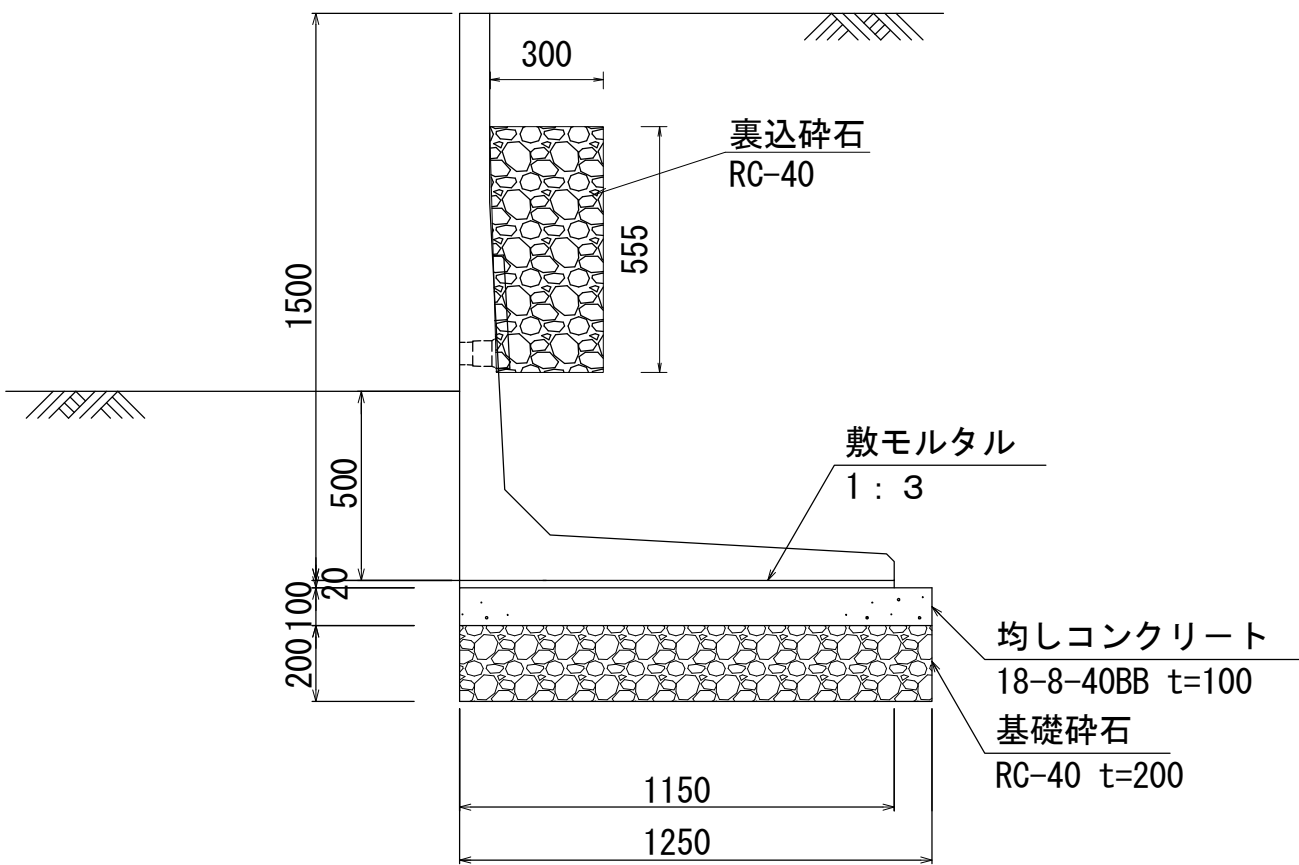

平 面 図
S=1:100

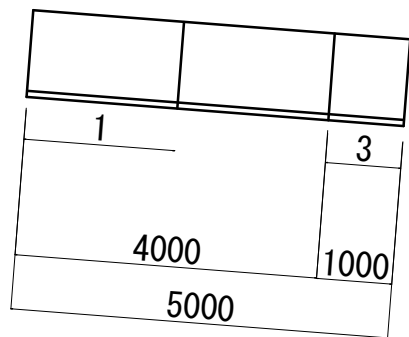

正面展開図

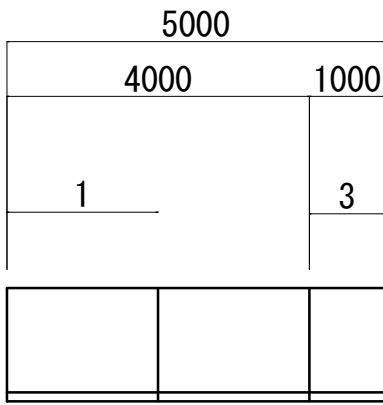

製品数量表

製品番号	サ イ ズ	規 格	数 量	参考質量	摘 要
	H × L				
ﾌﾟﾚｷｽﾄL型擁壁 (ﾛｰﾄﾞｳｵｰﾙR-1同等品)					
1	1500 × 2000	標 準	2 本	1190 kg	
3	× 1000	調整用	1 本	600 kg	
合 計			3 本		

ﾌﾟﾚｷﾞｽﾄ擁壁(6) 材料表


名 称	規 格	単位	数 量	摘 要
ﾌﾟﾚｷﾞｽﾄL型擁壁	H=1500	式	1.00	製品数量表参照
敷モルタル	1:3	m3	0.12	
均しコンクリート	18-8-40BB t=100	m3	0.63	
同上型枠		m2	1.00	
裏込碎石	RC-40 t=300	m3	0.84	
吸出防止材	300×300×30	m2	0.09	
基礎碎石	RC-40 t=200	m2	6.25	
床掘り(1)		m3	11.1	
埋戻し(1)		m3	8.3	
基面整正		m2	6.3	

1式(5.0m) 当り


L形擁壁 配列図

ﾌﾟﾚｷﾞｽﾄ擁壁(7)


標準断面図
S=1:20

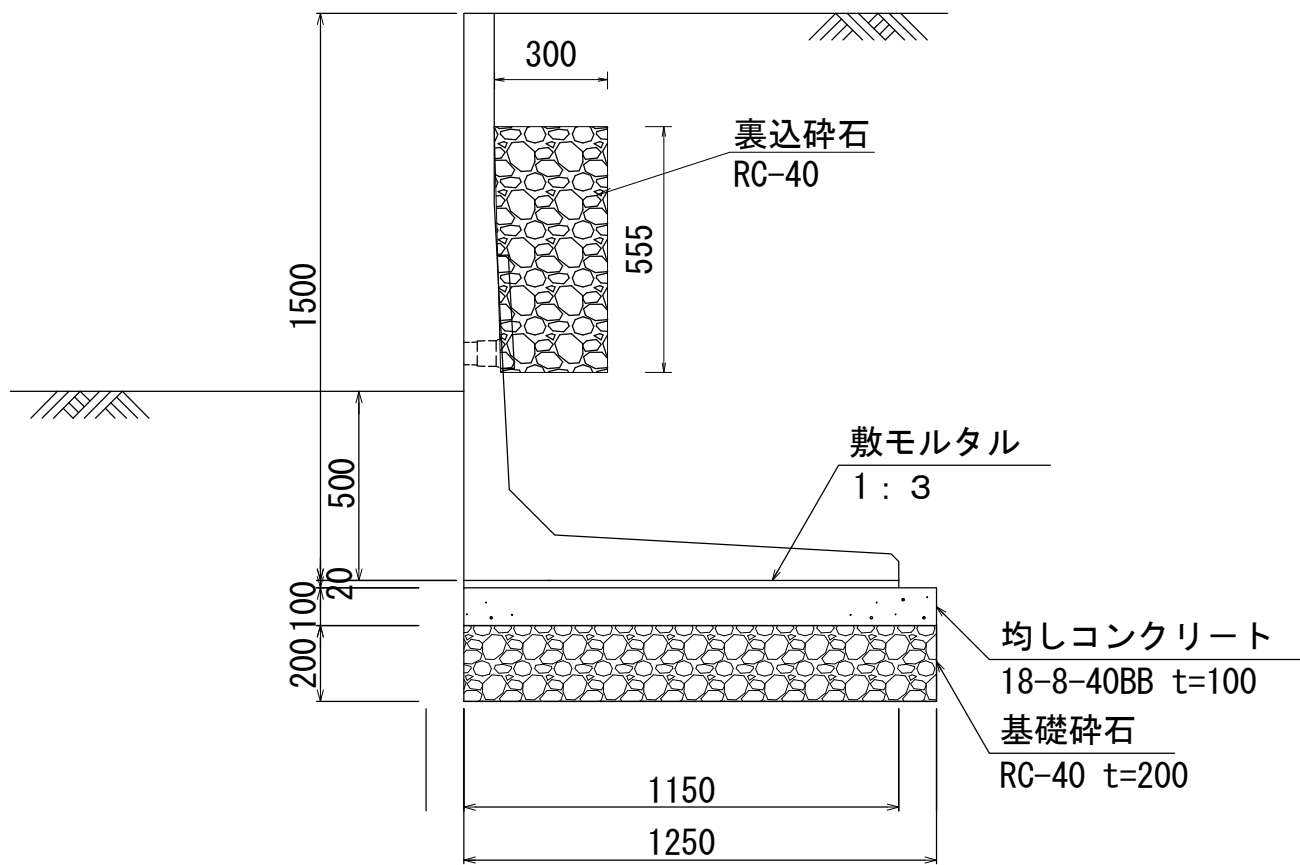

平 面 図
S=1:100

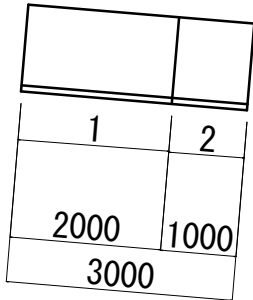

正面展開図

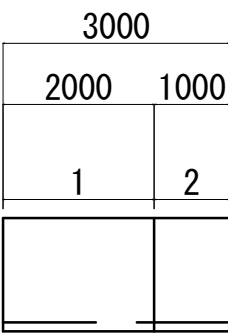

製品数量表

製品番号	サ イ ズ		規 格	数 量	参考質量	摘 要
	H	× L				
ﾌﾟﾚｷｽﾄL型擁壁 (ﾛｰﾄﾞｳｵｰﾙR-1同等品)						
1	1500	× 2000	標 準	1 本	1190 kg	
2		× 1000	調整用	1 本	600 kg	
合 計				2 本		

一式 当り

※簡易支持力試験により基礎地盤の支持力を確認すること。
擁壁底面における最大地盤反力度 q=67kN/m2
擁壁底面地盤の必要極限支持力 q=67×3.0 (安全率) =201 kN/m2

ﾌﾟﾚｷﾞｽﾄ擁壁(7) 材料表

名 称	規 格	単位	数 量	摘 要
ﾌﾟﾚｷﾞｽﾄL型擁壁	H=1500	式	1.00	製品数量表参照
敷モルタル	1:3	m3	0.07	
均しコンクリート	18-8-40BB t=100	m3	0.38	
同上型枠		m2	0.60	
裏込碎石	RC-40 t=300	m3	0.50	
吸出防止材	300×300×30	m2	0.09	
基礎碎石	RC-40 t=200	m2	3.75	
床掘り(1)		m3	5.9	
埋戻し(1)		m3	4.2	
基面整正		m2	3.8	


1式(3.0m) 当り

※この図面はA 1サイズを原寸とする。


工 事 名	令和2年度建整公園第1号 津球場公園駐車場整備工事 (その1)		
施工箇所名	津市本町地内		
図面の種類	プレキャスト擁壁工法図		
縮 尺	図示	図面番号	23/38
事業所名	津市建設部建設整備課		

土留め工工法図

土留め(7)
(保存木外周)

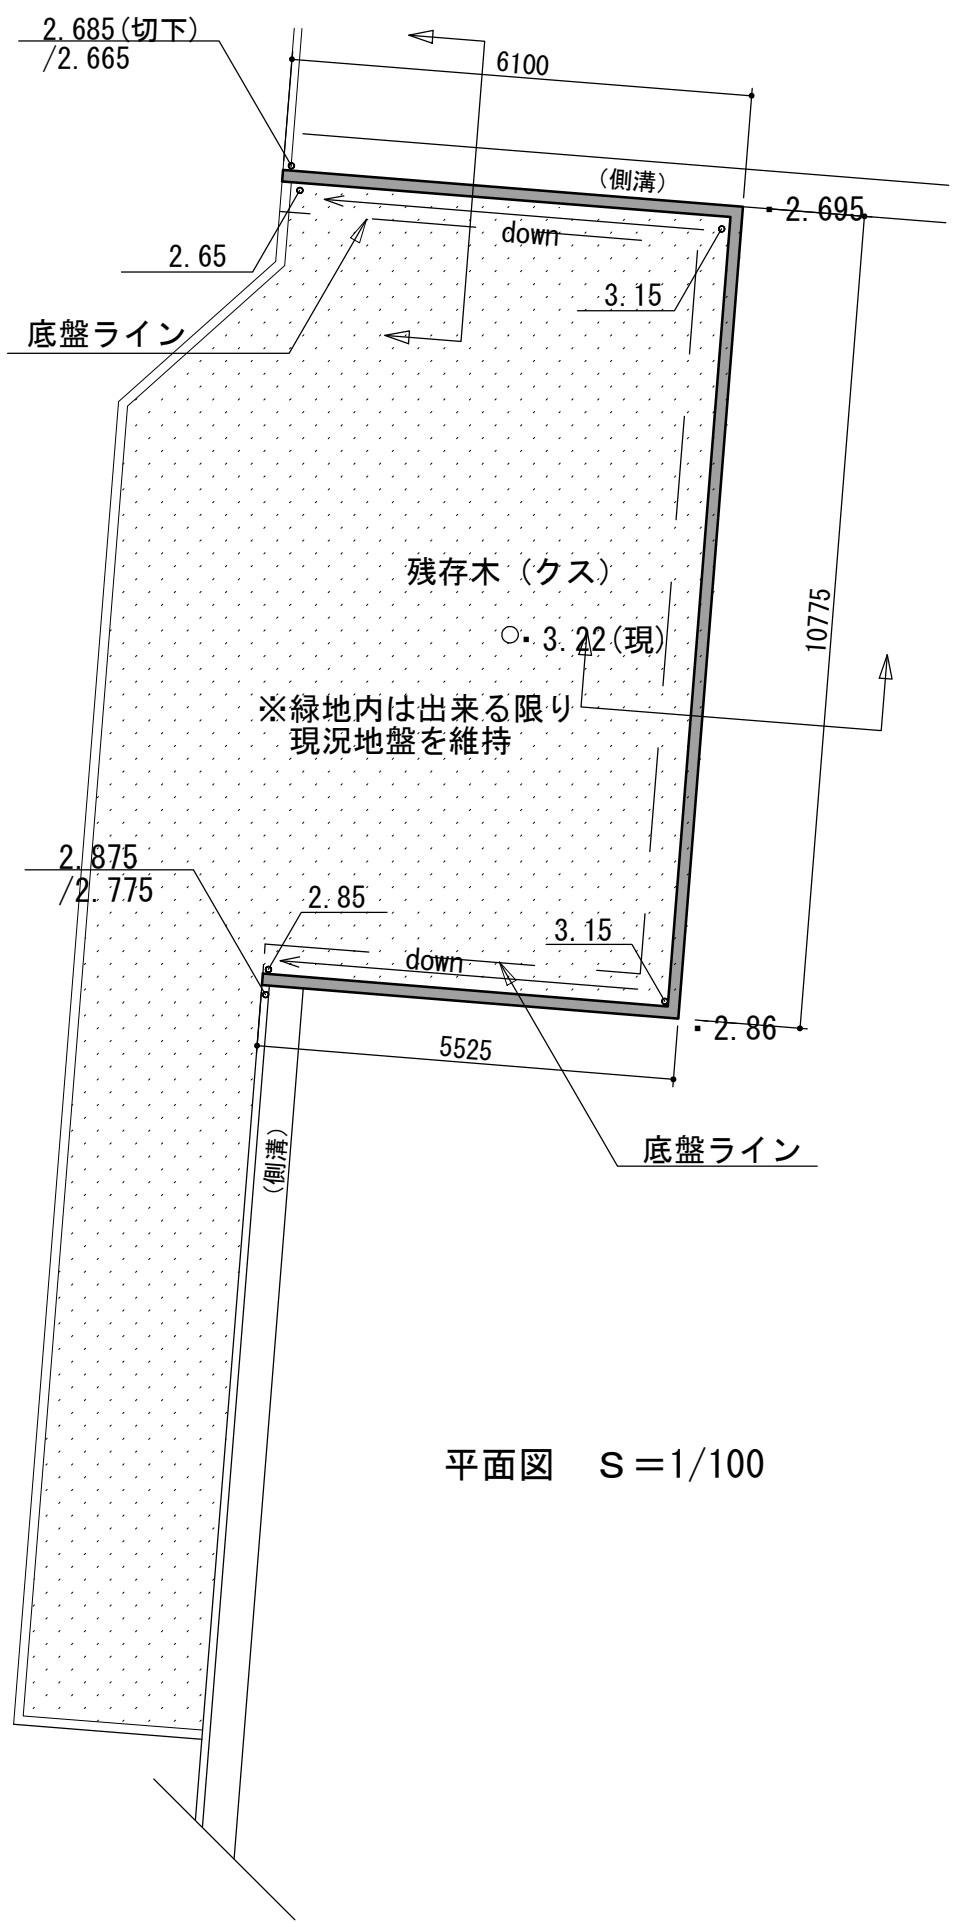

平面図 S=1/100

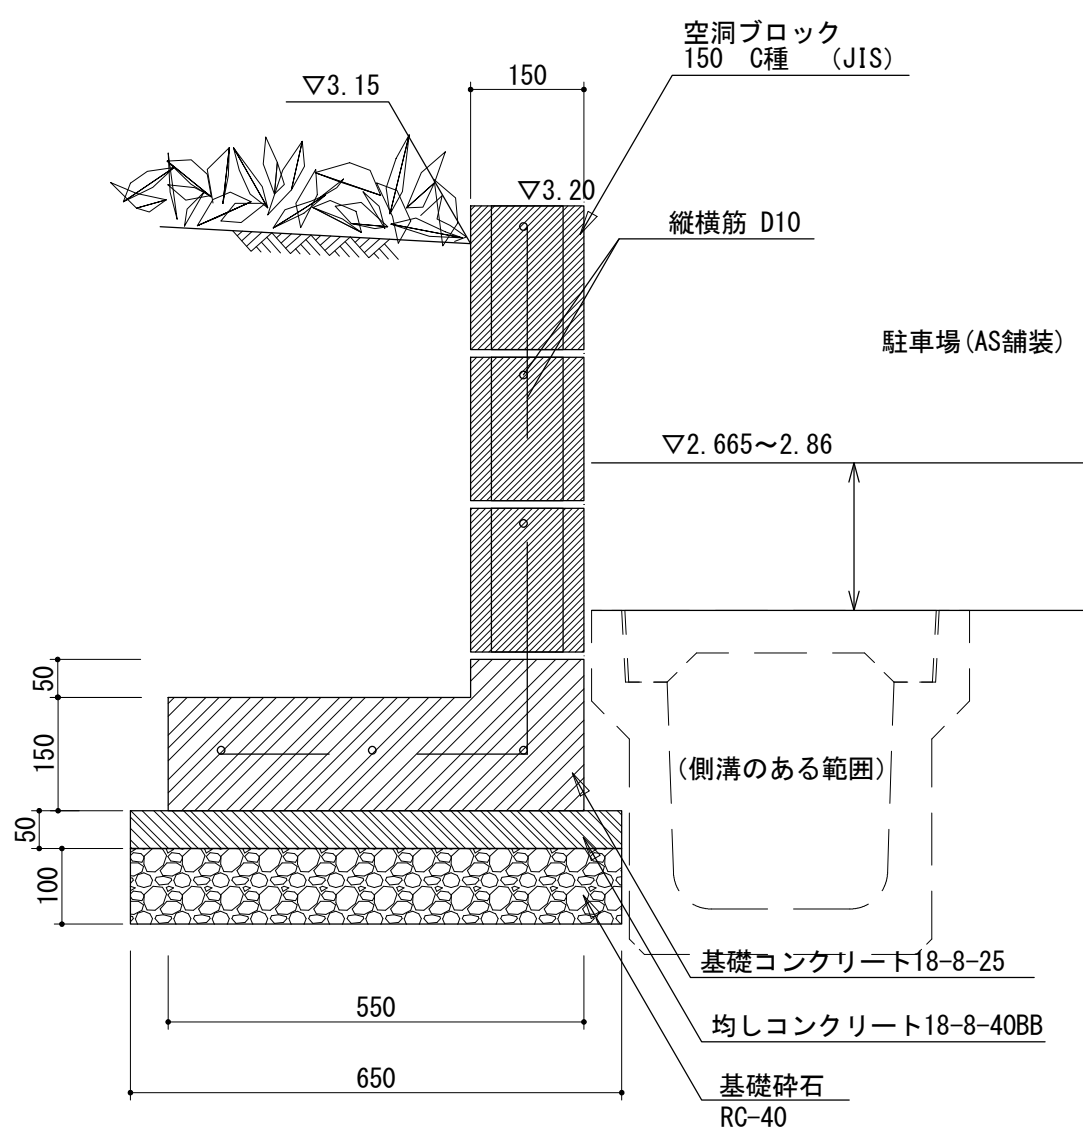

標準断面詳細図 S=1/10


土留め(7) 材料表		1式 (L=22.4m) 当り		
名 称	規 格	単位	数 量	摘 要
空洞ブロック	150 C種 JIS	m2	12.77	
鉄筋	SD345 D10	kg	143.64	ブロック部 73.06kg 基礎部 70.58kg
基礎コンクリート	18-8-25BB	m3	1.96	
型枠		m2	9.18	
均しコンクリート	18-8-40BB t=50	m3	0.73	
均し型枠		m2	2.31	
基礎砕石	RC-40 t=100	m2	14.56	
床掘り(1)		m3	21.5	
埋戻し(1)		m3	15.2	
基面整正		m2	14.6	

※この図面はA 1サイズを原寸とする。

工 事 名	令和2年度建整公園第1号 津球場公園駐車場整備工事（その1）		
施工箇所名	津市本町地内		
図面の種類	土留め工工法図		
縮 尺	図示	図面番号	24 / 38
事業所名	津市建設部建設整備課		


給水設備工・植栽工工法図

＜給水管埋設 一般部＞

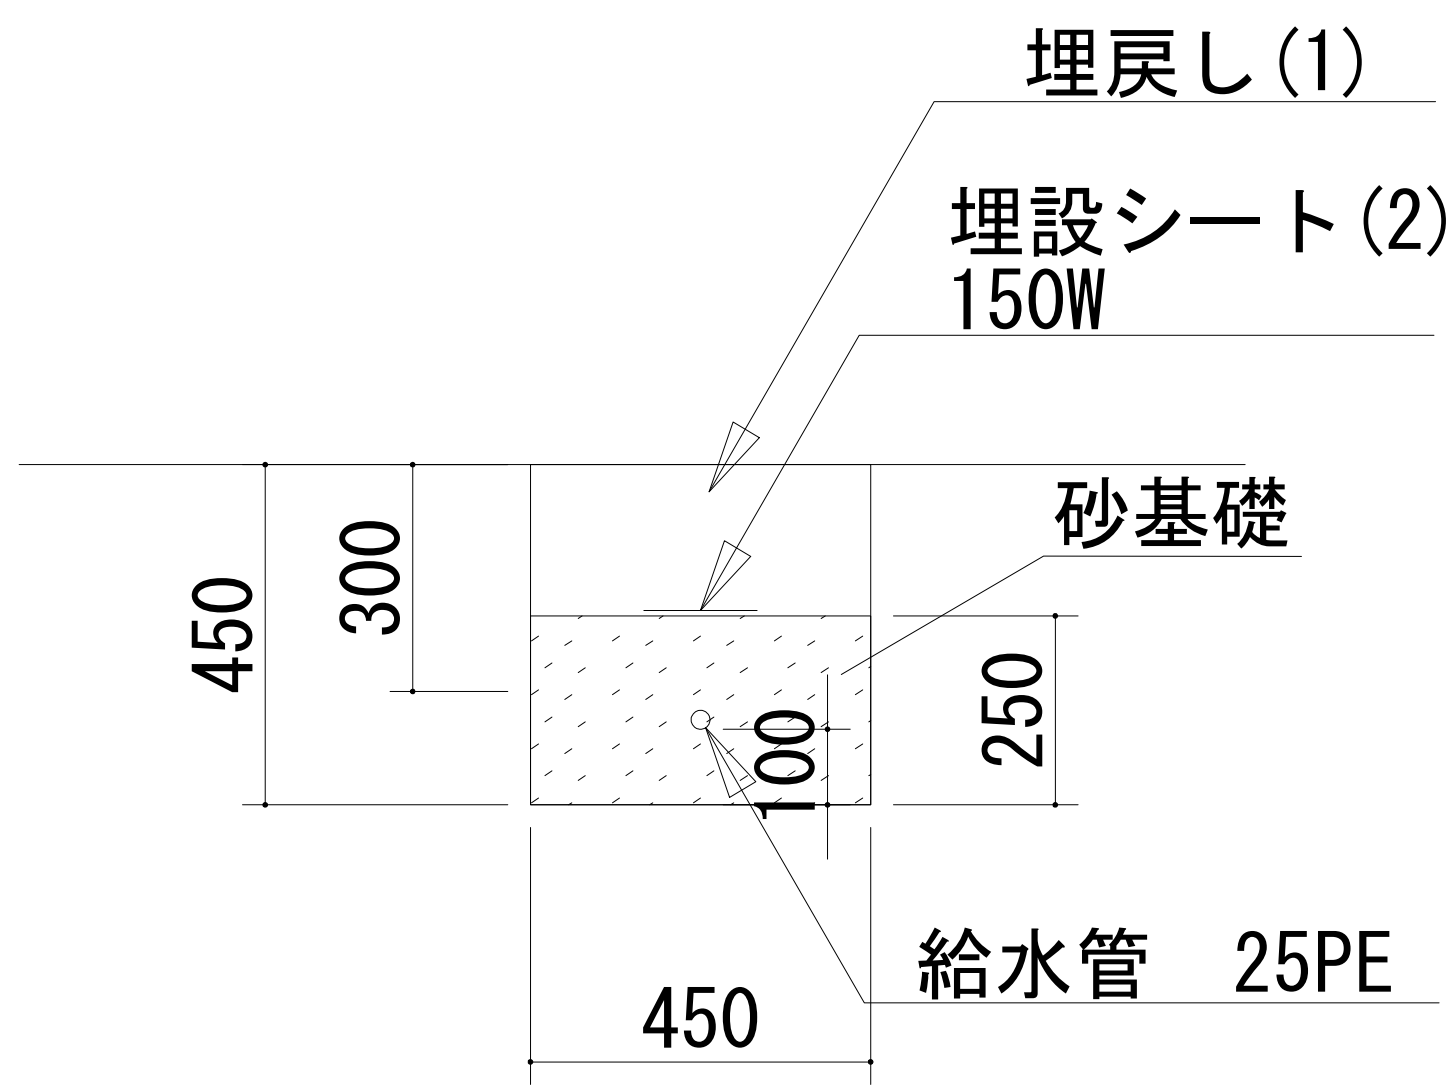

給水管(一般部) 材料表 10m当り				
名 称	規 格	単位	数 量	摘 要
ポリエチレン管	一種2層 φ25	m	10.00	
砂基礎		m3	1.13	
床掘り(1)		m3	2.0	
埋戻し(1)		m3	0.9	
基面整正		m2	4.5	


＜給水管埋設 道路部＞

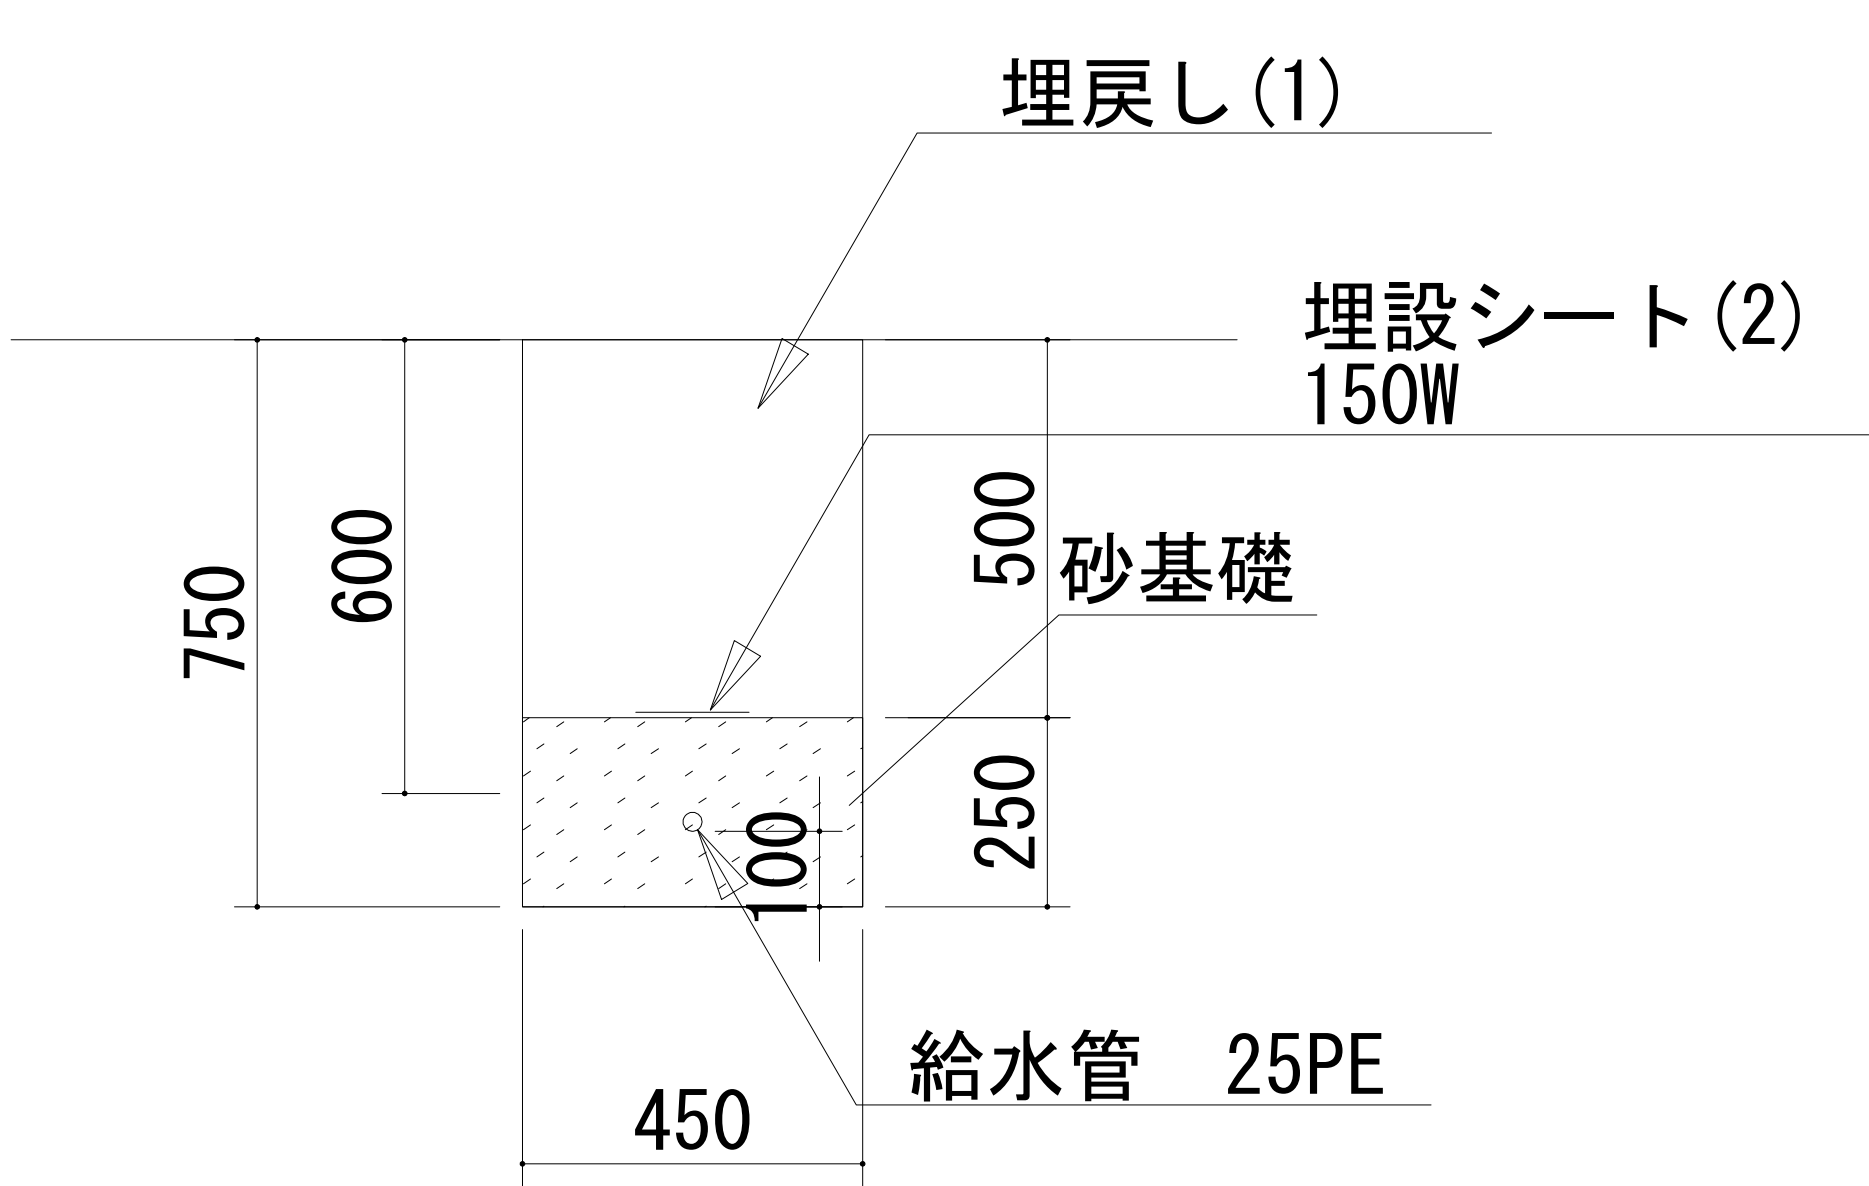

給水管(道路部) 材料表 10m当り				
名 称	規 格	単位	数 量	摘 要
ポリエチレン管	一種2層 φ25	m	10.00	
砂基礎		m3	1.13	
床掘り(1)		m3	3.4	
埋戻し(1)		m3	2.3	
基面整正		m2	4.5	

土 壌 改 良 断 面 図

高 中 低 木

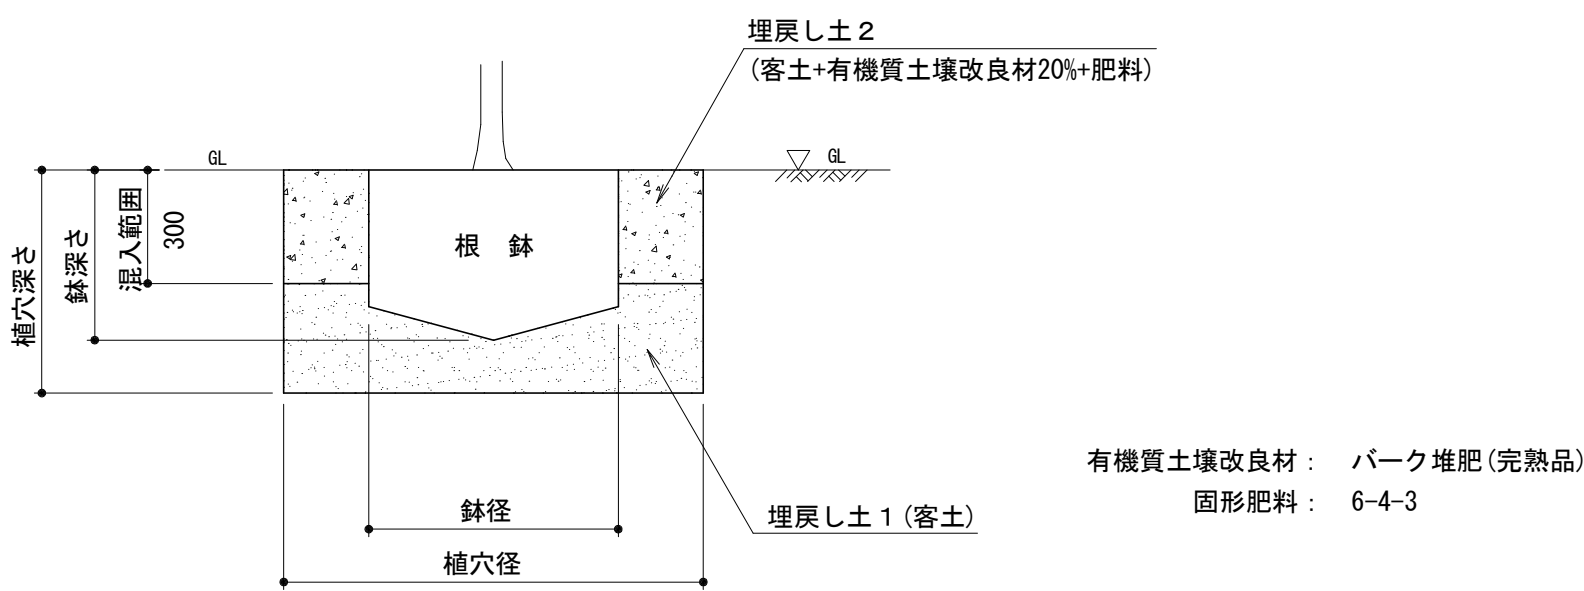

鉢容量、植穴容量及び土壌改良材表


形 状	高 木＝幹 周 (cm)		鉢 径 (cm)	鉢の高さ (cm)	植穴径 (cm)	植穴深さ (cm)	鉢容量 (m3)	植穴容量 (m3)	深さ30cm までの埋戻 し土量 (m3)	土壌改良材20%の場合の施用量				固形肥料 (kg)	客 土 (kg)	摘 要						
	中低木＝樹 高 (cm)	未満								容 量 (L)	質 量 (kg)											
											パーク堆肥											
中低木	30 以上	50 未満	17	10	33	26	0.002	0.022	0.016	1.6	1.6			0.07	0.02							
	50 “	80 “	20	12	37	28	0.004	0.030	0.021	2.1	2.1			0.10	0.03							

※この図面はA 1サイズを原寸とする。


工 事 名	令和2年度建整公園第1号 津球場公園駐車場整備工事（その1）		
施工箇所名	津市本町地内		
図面の種類	給水設備工・植栽工工法図		
縮 尺	図示	図面番号	2 5 / 3 8
事 業 所 名	津市建設部建設整備課		

雨水排水設備工工法図（１）


自由勾配側溝（縦断タイプ）
S=1/20

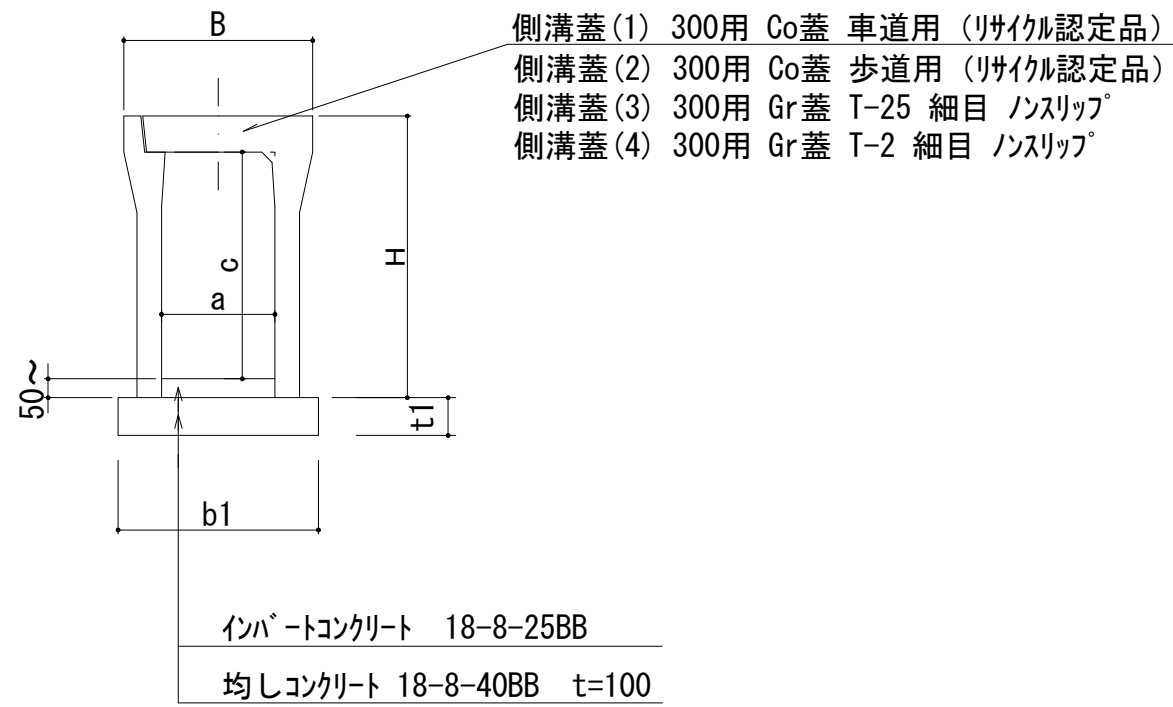

自由勾配側溝（横断タイプ）
S=1/20

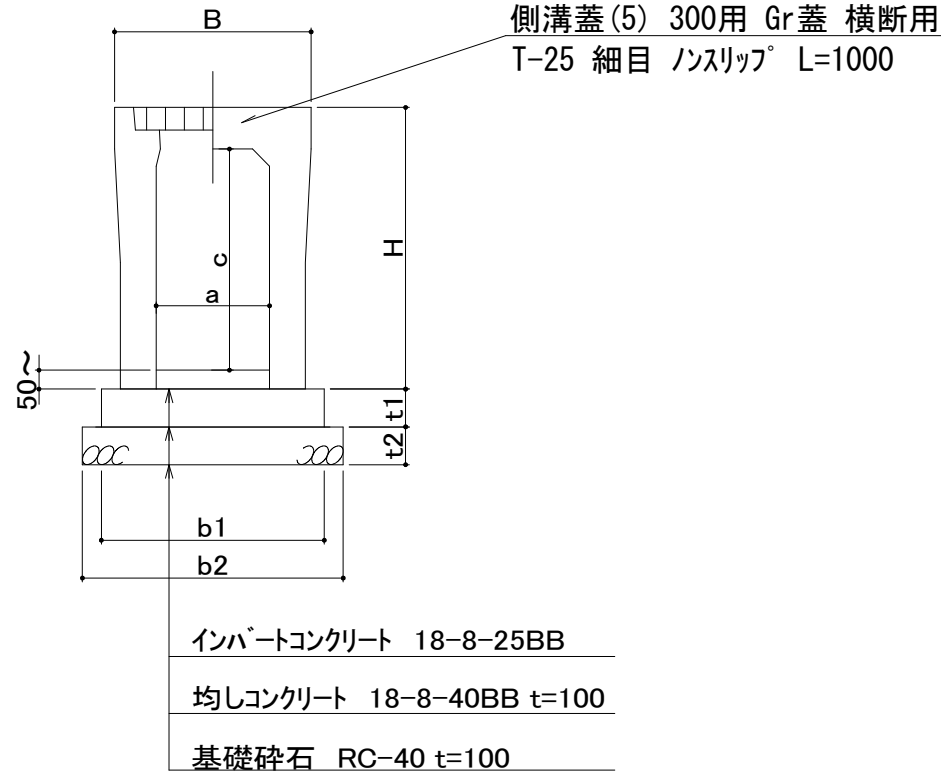

自由勾配側溝（暗渠タイプ）
S=1/10

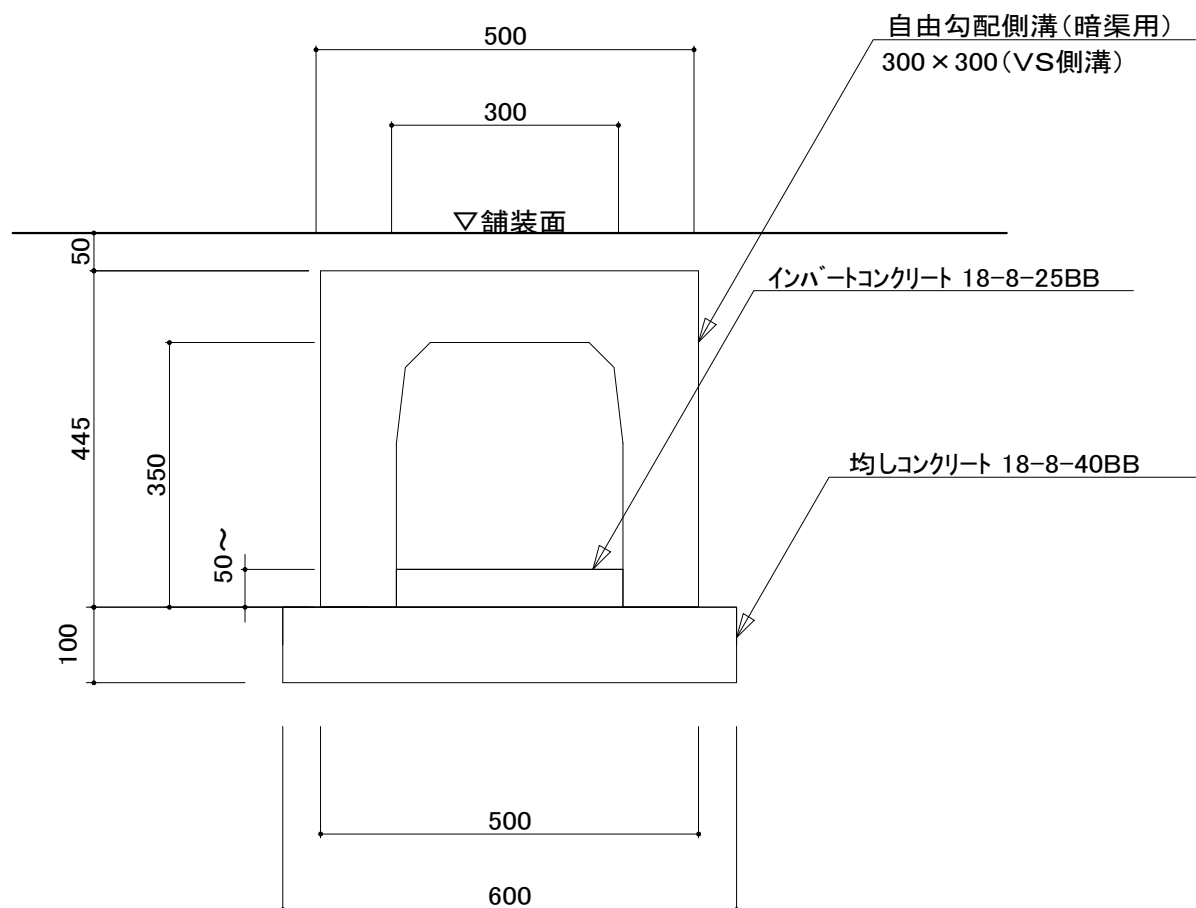

呼び名 (巾×深)	寸法 (mm)				参考重量 (kg)
	B	H	a	c	
300×300	500	445	300	300	322
300×400		545		400	399
300×500		645		500	450
300×600		745		600	558
300×700		845		700	618
300×800		945		800	754

断面寸法	
寸法 (mm)	
t1	b1
100	500
	510
	510
	530
	530
	550

呼び名 (巾×深)	寸法 (mm)				参考重量 (kg)
	B	H	a	c	
300×300	520	445	300	285	475
300×400		545		385	550
300×500		645		485	624
300×600		745		585	780
300×700		845		685	868
300×800		945		785	957

断面寸法			
寸法(mm)			
t1	t2	b1	b2
100	100	560	660
		560	660
		560	660
		590	690
		590	690

自由勾配側溝(10) 材料表					1式 (0.9m) 当り
名 称	規 格	単位	数 量	摘 要	
自由勾配側溝	300×400 縦断用	m	0.90	リサイクル認定品 L=1000	
インバートコンクリート	18-8-25BB	m3	0.03		
均しコンクリート	18-8-40BB t=100	m3	0.05		
均し型枠		m2	0.19		
床掘り(2)		m3	0.68		
埋戻し(2)		m3	0.37		
基面整正		m2	0.48		

自由勾配側溝(14) 材料表					1式 (5.5m) 当り
名 称	規 格	単位	数 量	摘 要	
自由勾配側溝	300×300 暗渠用	m	5.50		
インバートコンクリート	18-8-25BB	m3	0.17		
均しコンクリート	18-8-40BB t=100	m3	0.33		
均し型枠		m2	1.10		
床掘り(2)		m3	4.0		
埋戻し(2)		m3	2.4		
基面整正		m2	3.3		

自由勾配側溝(1) 材料表					1式 (68.3m) 当り
名 称	規 格	単位	数 量	摘 要	
自由勾配側溝	300×300 縦断用 Gr付	m	68.30	リサイクル認定品	
インバートコンクリート	18-8-25BB	m3	1.02		
均しコンクリート	18-8-40BB t=100	m3	3.83		
均し型枠		m2	13.66		
基礎碎石	RC-40 t=100	m2	45.09		
床掘り(2)		m3	51.2		
埋戻し(2)		m3	28.7		
基面整正		m2	45.1		

自由勾配側溝(4) 材料表					1式 (37.1m) 当り
名 称	規 格	単位	数 量	摘 要	
自由勾配側溝	300×500 縦断用	m	12.00	リサイクル認定品	
	300×600 縦断用	m	10.00	リサイクル認定品	
	300×700 縦断用	m	15.10	リサイクル認定品	
インバートコンクリート	18-8-25BB	m3	1.25		
均しコンクリート	18-8-40BB t=100	m3	1.95		
均し型枠		m2	7.43		
床掘り(2)		m3	35.7		
埋戻し(2)		m3	19.7		
基面整正		m2	19.5		

自由勾配側溝(7) 材料表					1式 (10.7m) 当り
名 称	規 格	単位	数 量	摘 要	
自由勾配側溝	300×400 縦断用	m	6.00	リサイクル認定品	
	300×500 縦断用	m	4.70	リサイクル認定品	
インバートコンクリート	18-8-25BB	m3	0.36		
均しコンクリート	18-8-40BB t=100	m3	0.55		
均し型枠		m2	2.16		
床掘り(2)		m3	8.3		
埋戻し(2)		m3	4.5		
基面整正		m2	5.5		

自由勾配側溝(11) 材料表					1式 (4.4m) 当り
名 称	規 格	単位	数 量	摘 要	
自由勾配側溝	300×400 縦断用	m	4.40	リサイクル認定品	
インバートコンクリート	18-8-25BB	m3	0.18		
均しコンクリート	18-8-40BB t=100	m3	0.23		
均し型枠		m2	0.90		
床掘り(2)		m3	3.2		
埋戻し(2)		m3	1.8		
基面整正		m2	2.3		

自由勾配側溝(12) 材料表					1式 (3.2m) 当り
名 称	規 格	単位	数 量	摘 要	
自由勾配側溝	300×300 縦断用	m	3.20	リサイクル認定品	
インバートコンクリート	18-8-25BB	m3	0.07		
均しコンクリート	18-8-40BB t=100	m3	0.16		
均し型枠		m2	0.65		
床掘り(2)		m3	2.0		
埋戻し(2)		m3	1.1		
基面整正		m2	1.6		

自由勾配側溝(13) 材料表					1式 (96.3m) 当り
名 称	規 格	単位	数 量	摘 要	
自由勾配側溝	300×300 縦断用	m	88.30	リサイクル認定品	
	300×300 横断用 Gr付	m	8.00	リサイクル認定品	
インバートコンクリート	18-8-25BB	m3	1.45		
均しコンクリート	18-8-40BB t=100	m3	4.87		
均し型枠		m2	19.27		
基礎碎石	RC-40 t=100	m2	5.28		
床掘り(2)		m3	59.0		
埋戻し(2)		m3	32.5		
基面整正		m2	49.5		

自由勾配側溝(2) 材料表					1式 (50.3m) 当り
名 称	規 格	単位	数 量	摘 要	
自由勾配側溝	300×400 縦断用	m	15.60	リサイクル認定品	
	300×500 縦断用	m	22.90	リサイクル認定品	
	300×600 縦断用	m	11.80	リサイクル認定品	
インバートコンクリート	18-8-25BB	m3	1.48		
均しコンクリート	18-8-40BB t=100	m3	2.59		
均し型枠		m2	10.06		
床掘り(2)		m3	41.5		
埋戻し(2)		m3	22.7		
基面整正		m2	25.9		

自由勾配側溝(5) 材料表					1式 (25.3m) 当り
名 称	規 格	単位	数 量	摘 要	
自由勾配側溝	300×400 縦断用	m	8.00	リサイクル認定品	
	300×500 縦断用	m	8.00	リサイクル認定品	
	300×600 縦断用	m	7.30	リサイクル認定品	
	300×700 縦断用	m	2.00	リサイクル認定品	
インバートコンクリート	18-8-25BB	m3	0.87		
均しコンクリート	18-8-40BB t=100	m3	1.31		
均し型枠		m2	5.06		
床掘り(2)		m3	21.5		
埋戻し(2)		m3	11.8		
基面整正		m2	13.1		

自由勾配側溝(8) 材料表					1式 (4.9m) 当り
名 称	規 格	単位	数 量	摘 要	
自由勾配側溝	300×500 縦断用	m	4.90	リサイクル認定品	
インバートコンクリート	18-8-25BB	m3	0.16		
均しコンクリート	18-8-40BB t=100	m3	0.25		
均し型枠		m2	0.98		
床掘り(2)		m3	4.1		
埋戻し(2)		m3	2.2		
基面整正		m2	2.5		

自由勾配側溝(9) 材料表					1式 (15.0m) 当り
名 称	規 格	単位	数 量	摘 要	
自由勾配側溝	300×500 縦断用	m	9.50	リサイクル認定品	
	300×500 横断用 Gr付	m	5.50	リサイクル認定品	
インバートコンクリート	18-8-25BB	m3	0.57		
均しコンクリート	18-8-40BB t=100	m3	0.79		
均し型枠		m2	3.00		
基礎碎石	RC-40 t=100	m2	3.63		
床掘り(2)		m3	13.3		
埋戻し(2)		m3	7.4		
基面整正		m2	8.5		

自由勾配側溝(6) 材料表					1式 (62.7m) 当り
名 称	規 格	単位	数 量	摘 要	
自由勾配側溝	300×400 横断用 Gr付	m	21.30	リサイクル認定品	
	300×500 横断用 Gr付	m	23.00	リサイクル認定品	
	300×600 横断用 Gr付	m	18.40	リサイクル認定品	
インバートコンクリート	18-8-25BB	m3	2.25		
均しコンクリート	18-8-40BB t=100	m3	3.57		
均し型枠		m2	12.55		
基礎碎石	RC-40 t=100	m2	41.98		
床掘り(2)		m3	61.5		
埋戻し(2)		m3	34.7		
基面整正		m2	42.0		


自由勾配側溝(3) 材料表					1式 (42.8m) 当り
名 称	規 格	単位	数 量	摘 要	
自由勾配側溝	300×600 縦断用	m	22.60	リサイクル認定品	
	300×700 縦断用	m	14.00	リサイクル認定品	
	300×800 縦断用	m	6.20	リサイクル認定品	
インバートコンクリート	18-8-25BB	m3	1.41		
均しコンクリート	18-8-40BB t=100	m3	2.28		
均し型枠		m2	8.57		
床掘り(2)		m3	43.9		
埋戻し(2)		m3	24.4		
基面整正		m2	22.8		

※この図面はA 1サイズを原寸とする。

工 事 名	令和2年度建整公園第1号 津球場公園駐車場整備工事（その1）		
施工箇所名	津市本町地内		
図面の種類	雨水排水設備工工法図（１）		
縮 尺	図示	図面番号	2 6 / 3 8
事 業 所 名	津市建設部建設整備課		

雨水排水設備工工法図（２）


現場打側溝(1)(2)

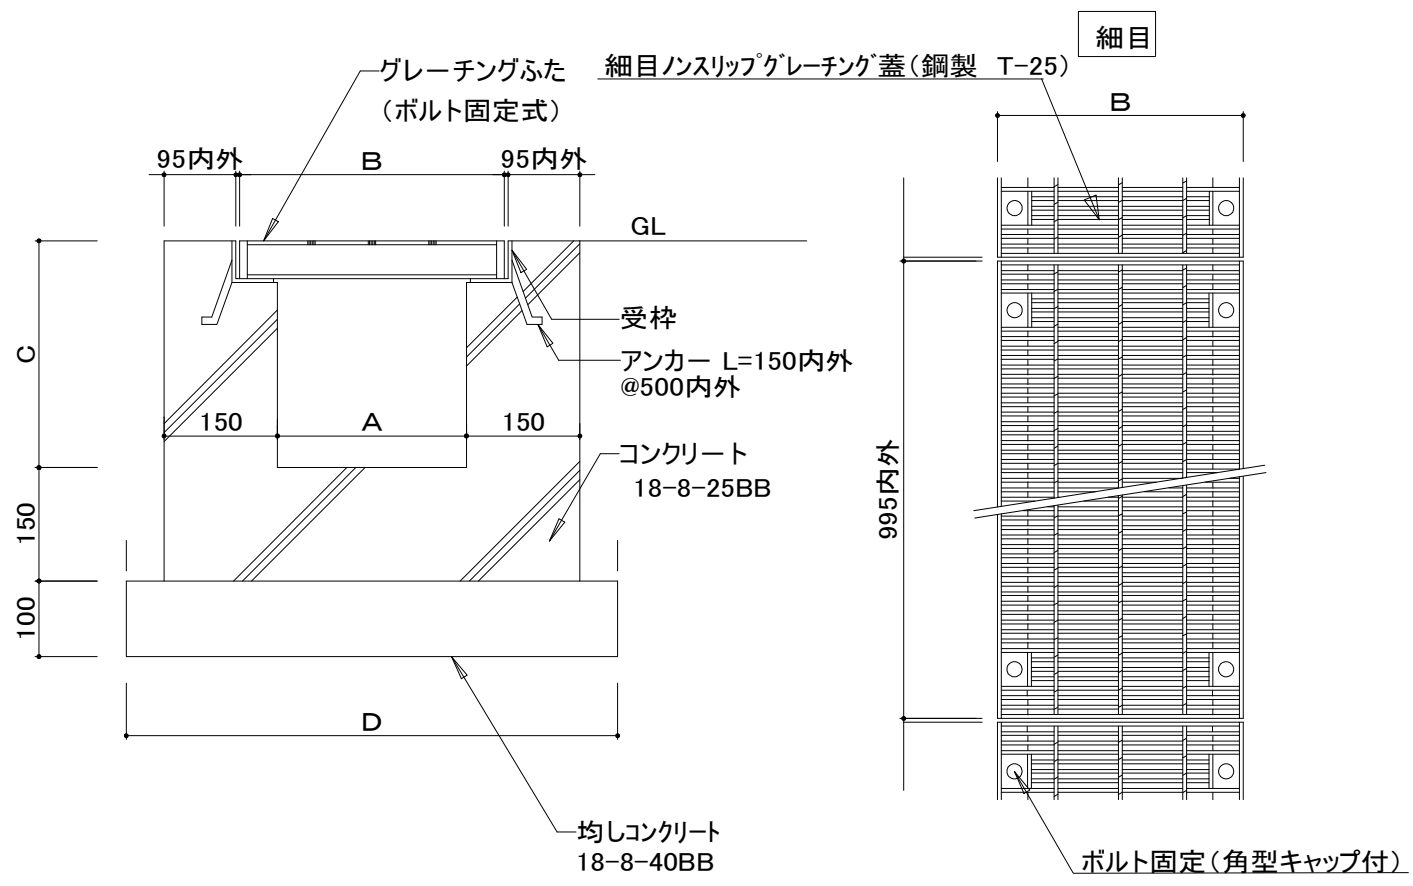

断面詳細図 S=1/20

グレーチング蓋 平面図 S=1/20


呼び名	A	B	C	D
250	250	350	300	650
300	300	400	350	700

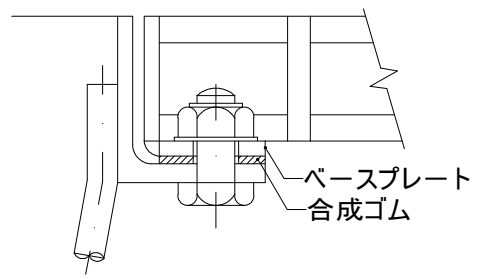

ボルト固定図

現場打集水樹(1)(2)(3)

S=1/10

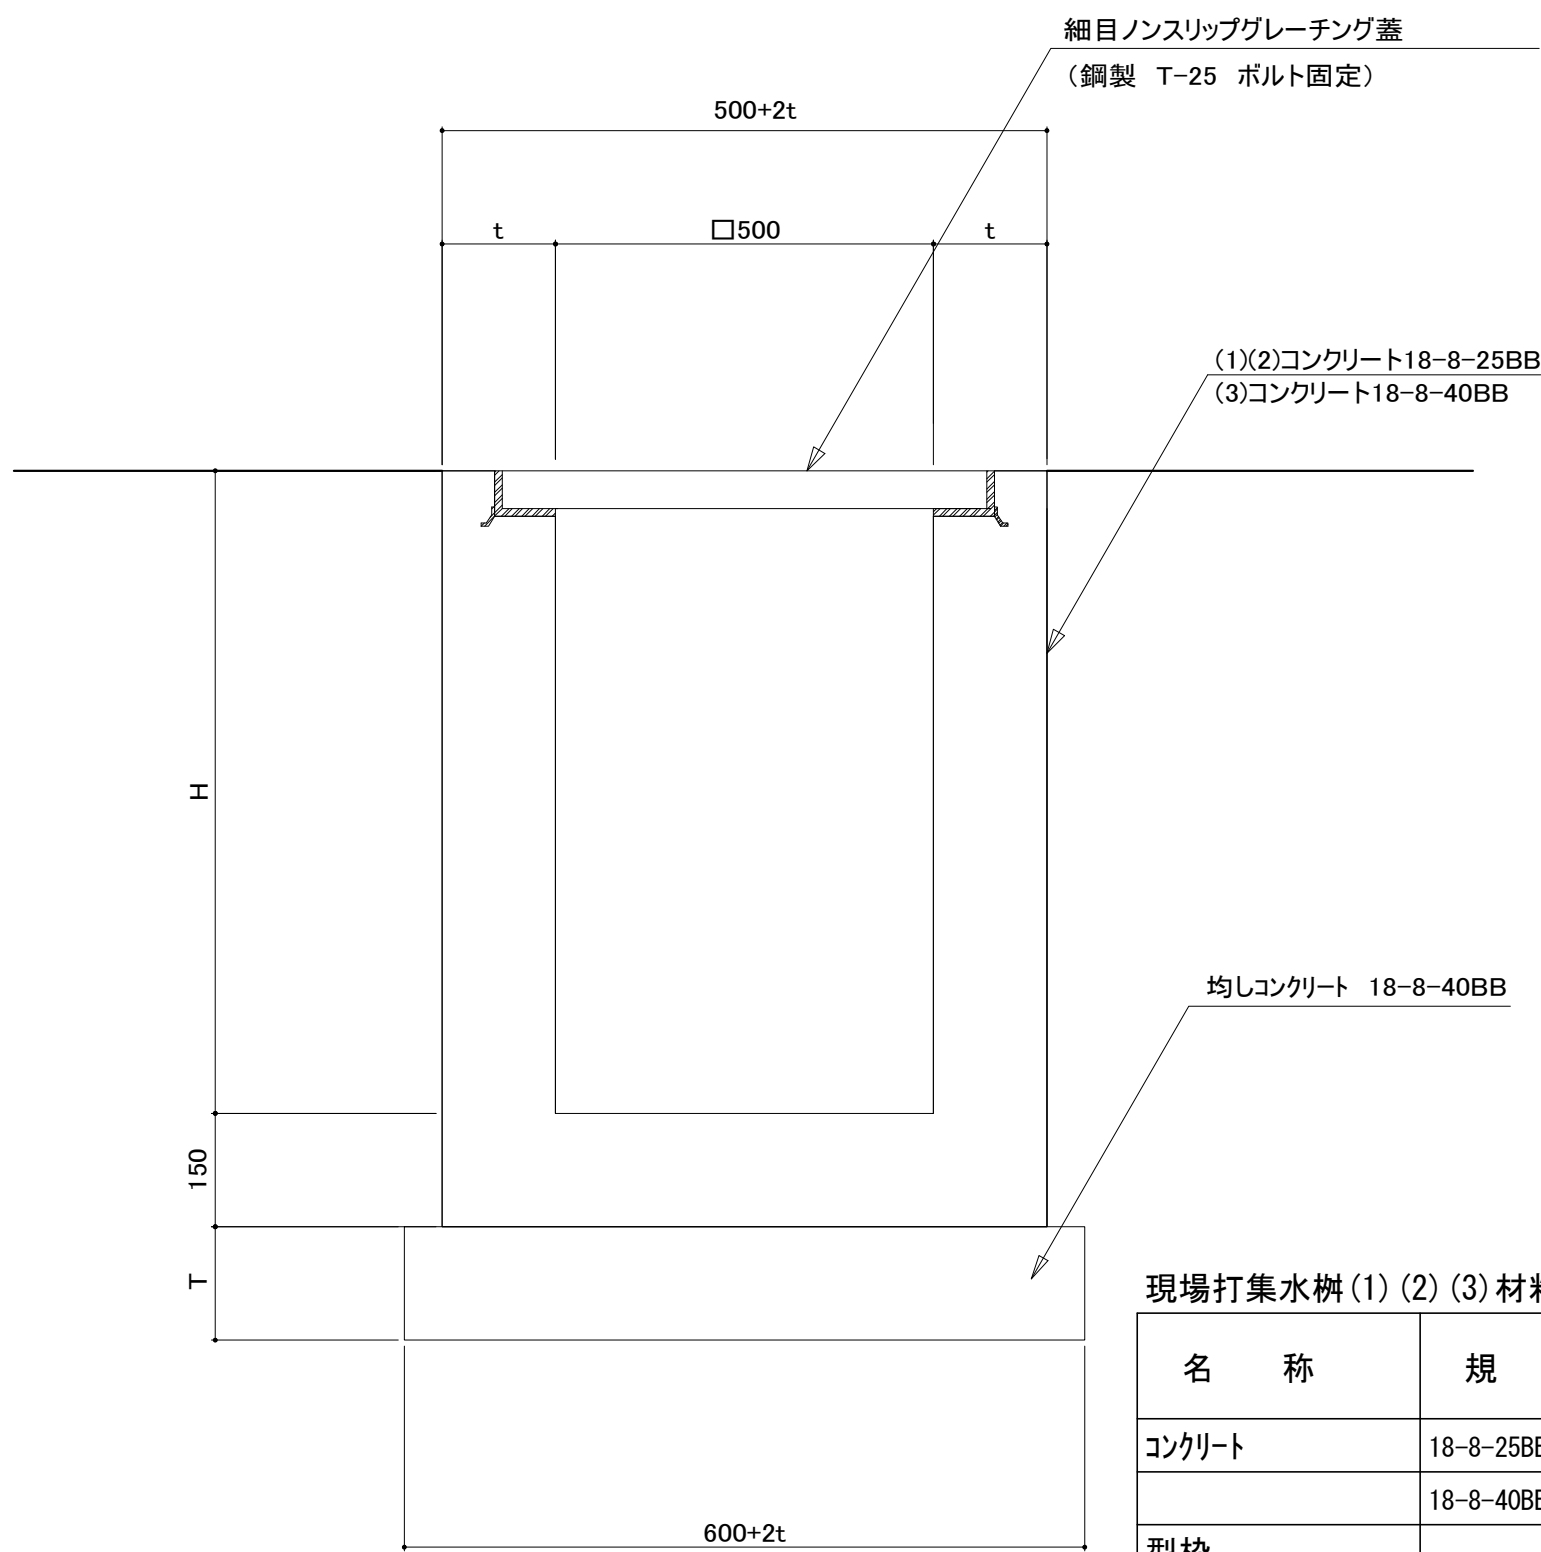


現場打集水樹(1)(2)(3)材料表

10箇所当り

名 称	規 格	単位	数 量			摘 要
			(1) □500×900	(2) □500×1000	(3) □500×1200	
コンクリート	18-8-25BB	m3	4.47	4.86	—	
型枠	18-8-40BB	m2	—	—	7.94	
均しコンクリート	18-8-40BB t=100	m3	1.22	1.22	2.00	
均し型枠		m2	5.40	5.40	8.00	
グレーチング 蓋	□500用 T-25 細目 ノンスリップ	組	10.00	10.00	10.00	
床掘り (2)		m3	43.0	60.1	87.3	
埋戻し (2)		m3	35.1	51.5	74.4	
基面整正		m2	8.1	8.1	8.1	
t		mm	150	150	200	
T		mm	150	150	200	
H		mm	900	1000	1200	

管渠(1)


S=1/10

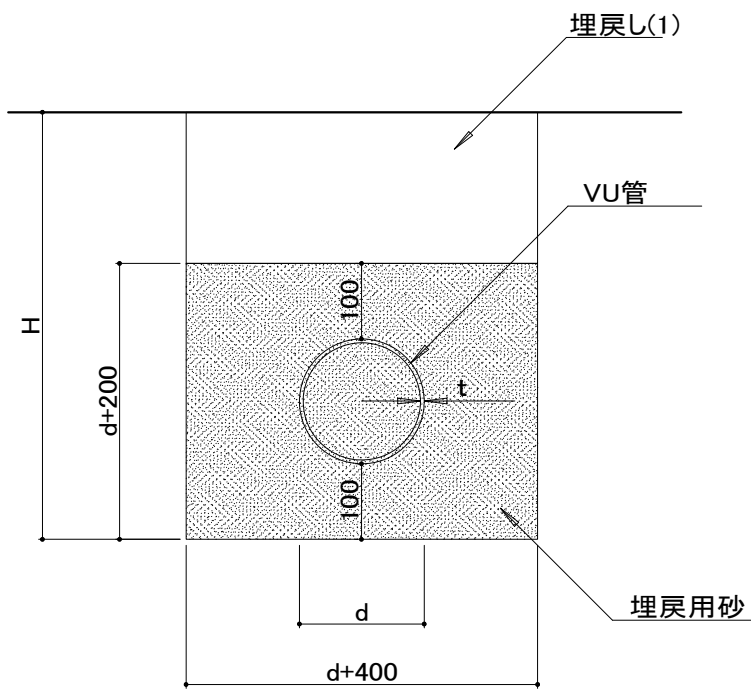

排水管理設断面図(H=1000未満)

管渠(2)(3)


S=1/10

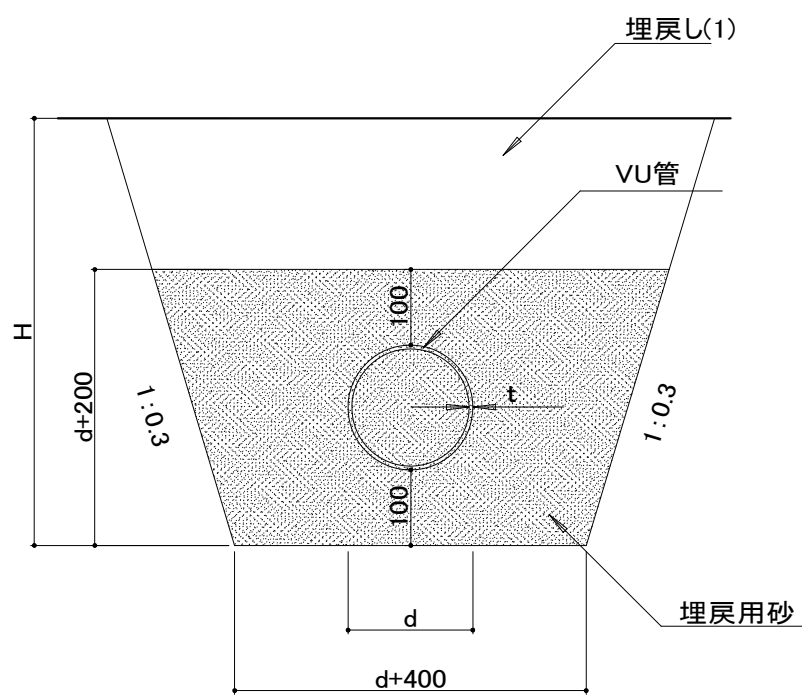

排水管理設断面図(H=1000以上)

プレキャスト集水樹

S=1/20

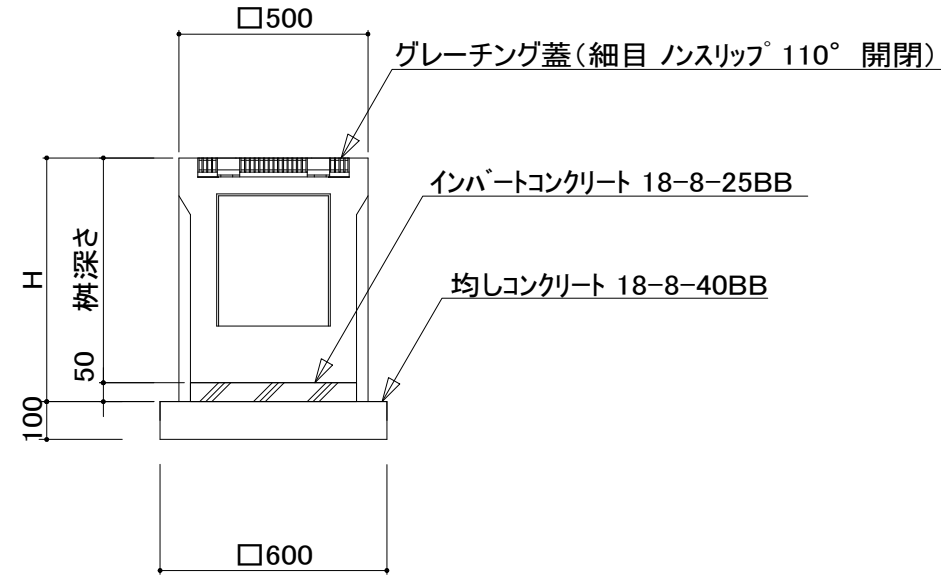

プレキャスト集水樹材料表

10箇所当り

名 称	規 格	単位	数 量										備考
			(1) □300×500	(2) □300×500	(3) □300×600	(4) □300×600	(5) □300×700	(6) □300×800	(7) □300×900	(8) □300×900	(9) □300×1000	(10) □300×1400	
集水樹	AS樹同等品	基	10.00	10.00	10.00	10.00	10.00	10.00	10.00	10.00	10.00	10.00	
インバートコンクリート	18-8-25BB t=50	m3	0.08	0.08	0.08	0.08	0.08	0.08	0.08	0.08	0.08	0.08	
均しコンクリート	18-8-40BB t=100	m3	0.36	0.36	0.36	0.36	0.36	0.36	0.36	0.36	0.36	0.36	
均しコン型枠		m2	2.40	2.40	2.40	2.40	2.40	2.40	2.40	2.40	2.40	2.40	
床掘り (2)		m3	2.5	2.5	3.1	3.1	3.6	4.2	4.7	4.7	5.3	12.1	
埋戻し (2)		m3	1.3	1.3	1.6	1.6	1.9	2.2	2.5	2.5	2.8	8.6	
基面整正		m2	3.6	3.6	3.6	3.6	3.6	3.6	3.6	3.6	3.6	3.6	
グレーチング 蓋	細目 ノンスリップ 110° 開閉		T-25	T-2	T-25	T-2	T-25	T-25	T-25	T-2	T-2	T-2	
H		mm	560	560	660	660	760	860	960	960	1060	1460	
参考重量		kg	162	162	196	196	221	245	269	269	293	400	※1個あたり

管渠(1)材料表

10m当り

名 称	規 格	単位	数 量	摘 要
			(1) φ150	
硬質塩化ビニル管	VU φ150 L=4000	本	2.50	
埋戻し用砂		m3	1.85	
床掘り (1)		m3	5.3	
埋戻し (1)		m3	3.2	
基面整正		m2	5.7	

排水管寸法表

記 号	寸法表 (mm)		
	d	t	d+400
VU-150	165	5.1	565
VU-200	216	6.5	616
VU-250	267	7.8	667

管渠(2)(3)材料表


10m当り

名 称	規 格	単位	数 量		摘 要
			(2) φ200	(3) φ250	
硬質塩化ビニル管	VU φ200 L=4000	本	2.50	—	
埋戻し用砂	VU φ250 L=4000	本	—	2.50	
床掘り (1)		m3	2.72	3.21	
埋戻し (1)		m3	6.8	11.2	
基面整正		m2	6.2	6.7	

※この図面はA 1サイズを原寸とする。

工 事 名	令和2年度建整公園第1号 津球場公園駐車場整備工事（その1）		
施工箇所名	津市本町地内		
図面の種類	雨水排水設備工工法図（2）		
縮 尺	図示	図面番号	27/38
事業所名	津市建設部建設整備課		


汚水排水設備工工法図

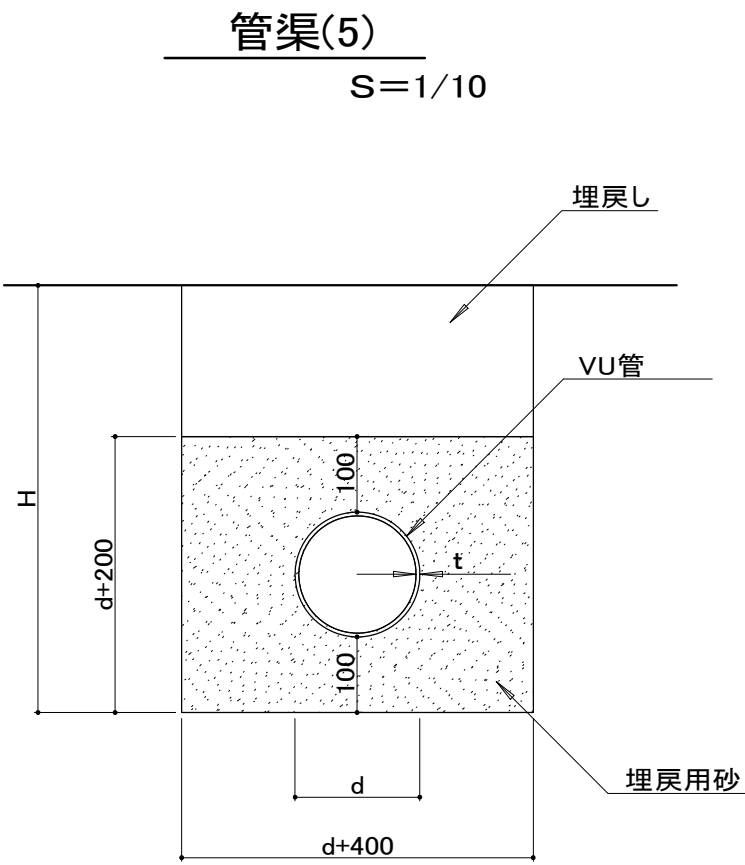


管渠 (5) 材料表		10m当り		
名 称	規 格	単位	数 量 (5)	摘 要
硬質塩化ビニル管	VUφ100 ゴム輪受口 L=4000	本	2.50	
埋戻し用砂		m3	1.23	
床掘り (1)		m3	4.7	
埋戻し (1)		m3	3.1	
基面整正		m2	5.1	

記 号	寸法表 (mm)		
	d	t	d+400
VU-100	114	6.6	514

塩化ビニル製樹(1)
S=1/10

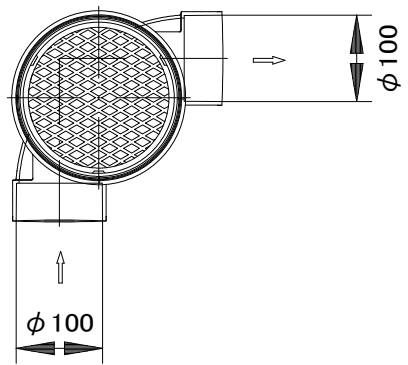


平面図

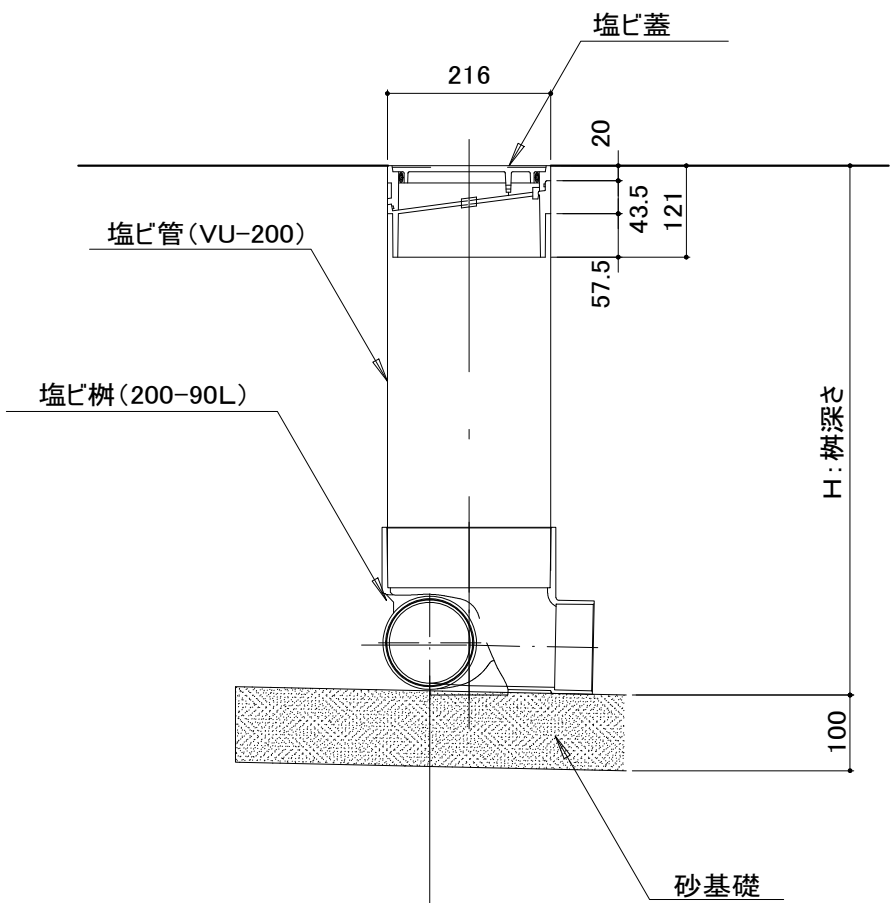


断面図

塩化ビニル製樹 (1) 材料表		10箇所当り		
名 称	規 格	単位	数 量 (1)	摘 要
小口径樹	塩ビφ200×100-90L	個	10.00	
硬質塩化ビニル管	VUφ200 L=4000	本	0.80	
蓋	塩ビφ200用	個	10.00	

塩化ビニル製樹(2)(3)
S=1/10

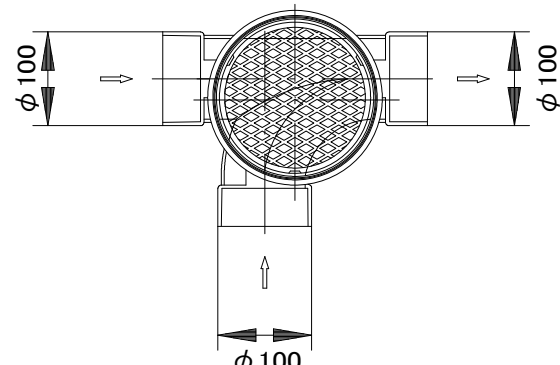


平面図

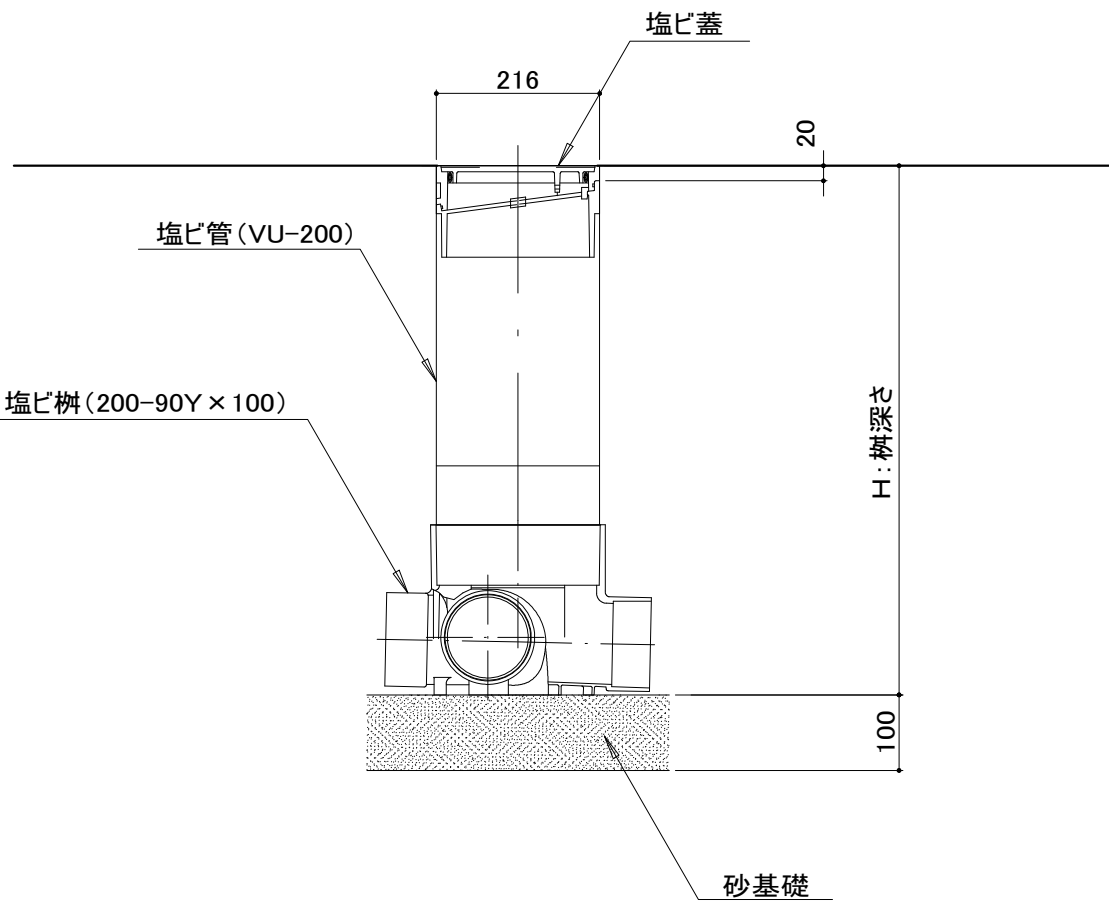


断面図

塩化ビニル製樹(2)(3)材料表			10箇所当り		
名 称	規 格	単位	数 量		摘 要
			(2)	(3)	
小口径樹	塩ビφ200×100-90Y	個	10.00	10.00	
硬質塩化ビニル管	VUφ200 L=4000	本	0.94	1.17	
蓋	塩ビφ200用	個	10.00	10.00	

塩化ビニル製樹(4)(5)(6)
S=1/10

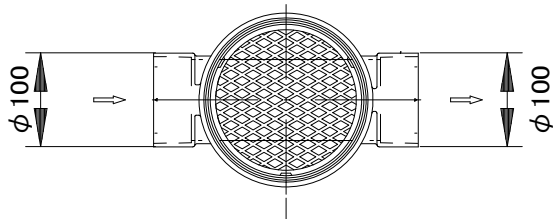

平面図

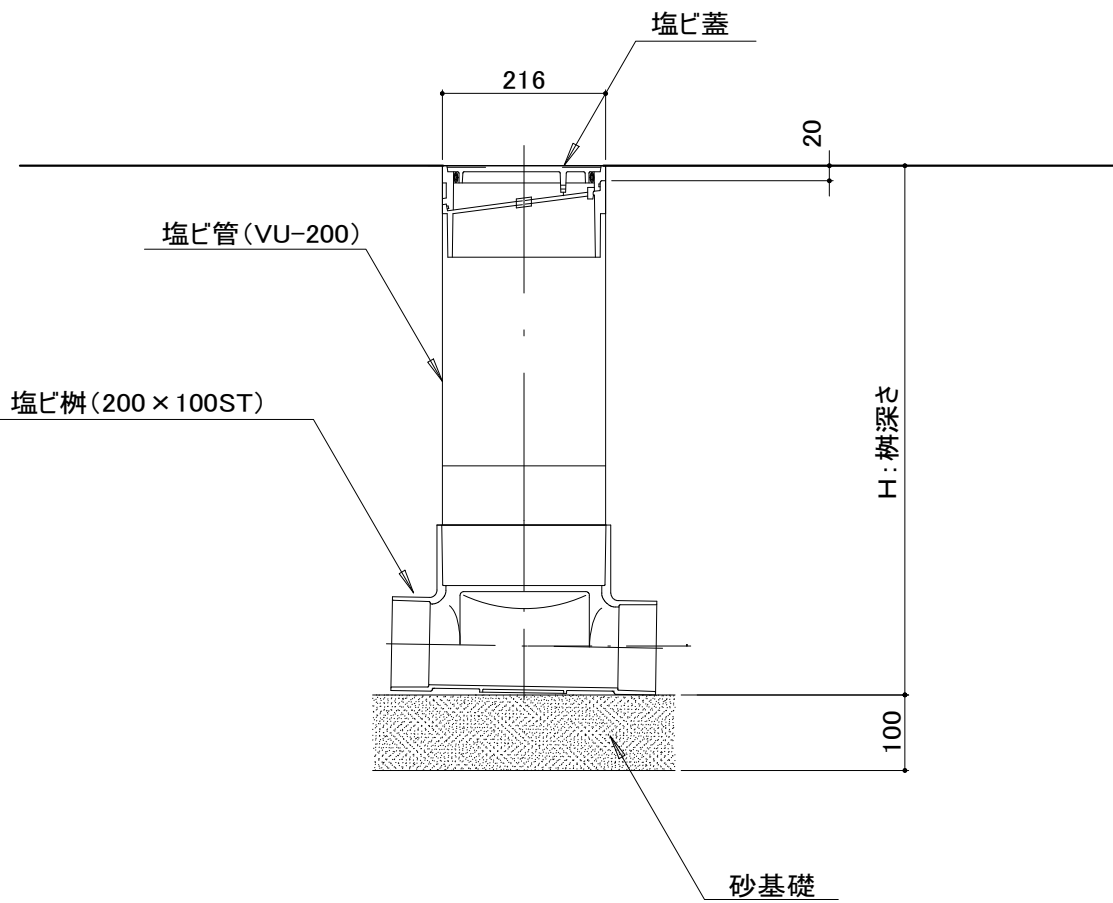

断面図


塩化ビニル製樹 (4) (5) (6) 材料表			10箇所当り			
名 称	規 格	単位	数 量			摘 要
			(4)	(5)	(6)	
小口径樹	塩ビφ200×100ST	個	10.00	10.00	10.00	
硬質塩化ビニル管	VUφ200 L=4000	本	1.35	1.99	2.35	
蓋	塩ビφ200用	個	10.00	10.00	10.00	

※この図面はA 1サイズを原寸とする。

工 事 名	令和2年度建整公園第1号 津球場公園駐車場整備工事 (その1)		
施工箇所名	津市本町地内		
図面の種類	汚水排水設備工工法図		
縮 尺	図示	図面番号	2 8 / 3 8
事業所名	津市建設部建設整備課		

電気設備工法図（１）

引込柱、盤姿図

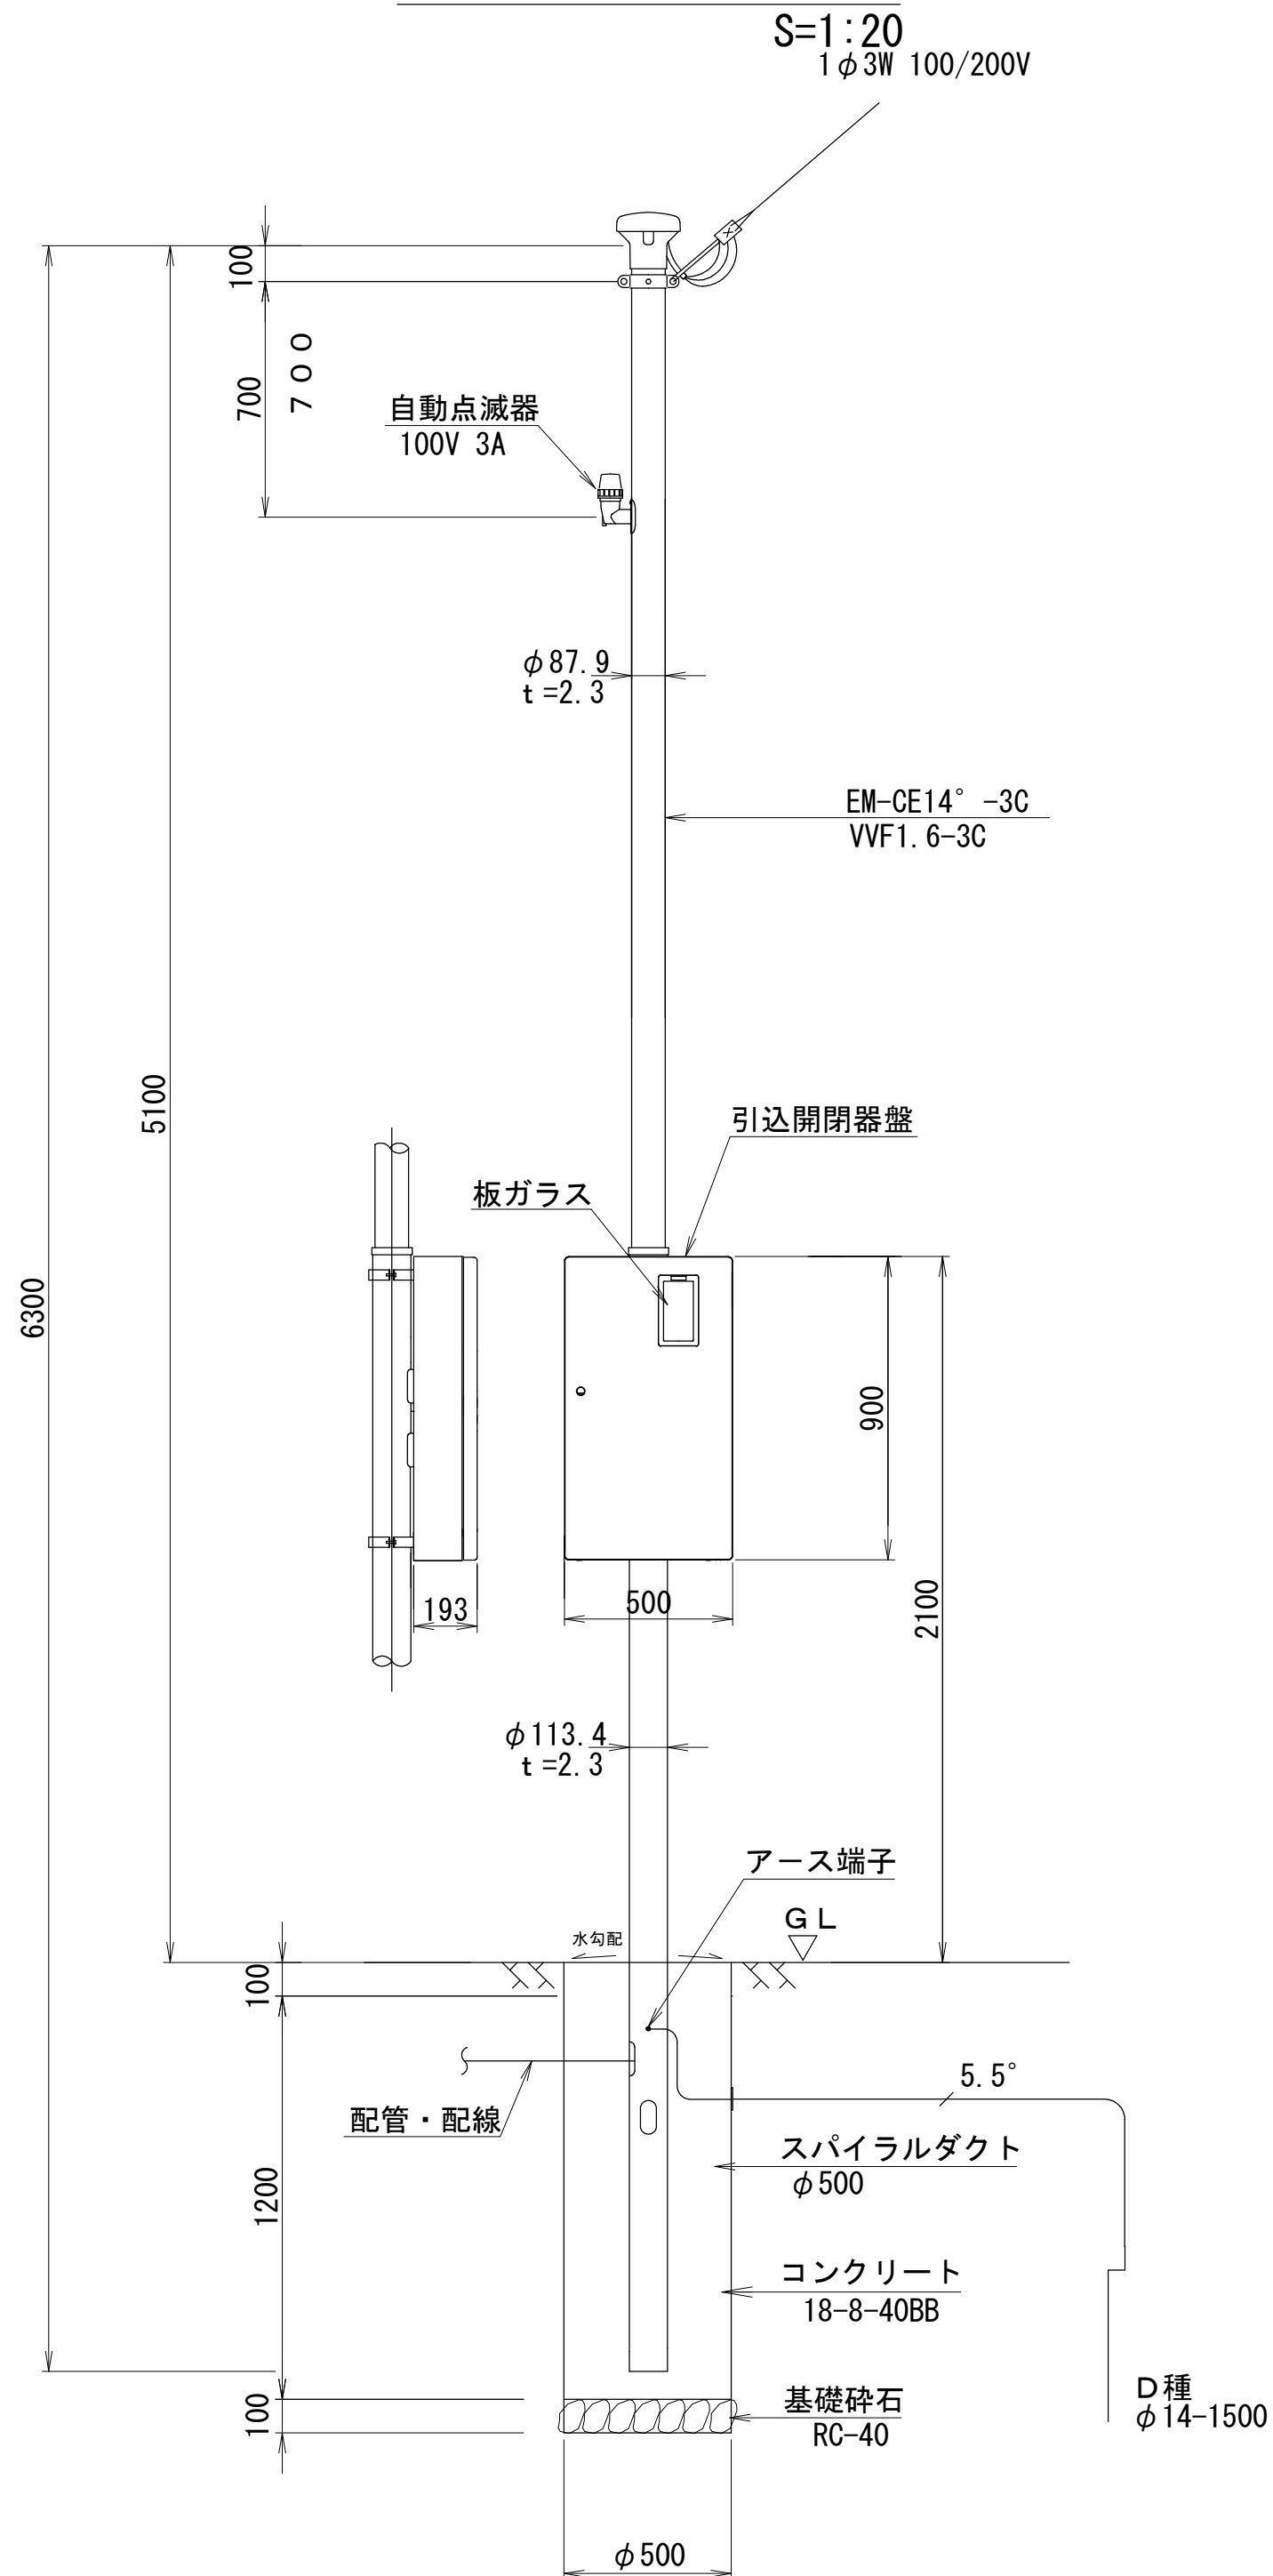


引込柱数量表					1基当り
名 称	規 格	単 位	数 量	摘 要	
引込柱	H6.3m 鋼管φ500	本	1.00		
自動点滅器	100V 3A	台	1.00		
分電盤	SUS WP	面	1.00		
低圧電力用ケーブル	EM-CE14sq-3C	m	5.00		
低圧電力用ケーブル	EM-CE3.5sq-3C	m	4.00		

引込柱基礎数量表					10基当り
名 称	規 格	単 位	数 量	摘 要	
コンクリート	18-8-40BB	m3	2.43		
スパイラルダクト	φ500	m	12.00		
基礎砕石	RC-40, t=100	m2	1.96		
接地	D種	極	10.00		
電線管(3)	VE16	m	10.00		
電線(6)	EM-1E5.5sq	m	50.00		

接地 単位数量表					1極当り
名 称	規 格	単 位	数 量	備 考	
接地棒	14φ×1500	本	1.00		


分電盤内回路図

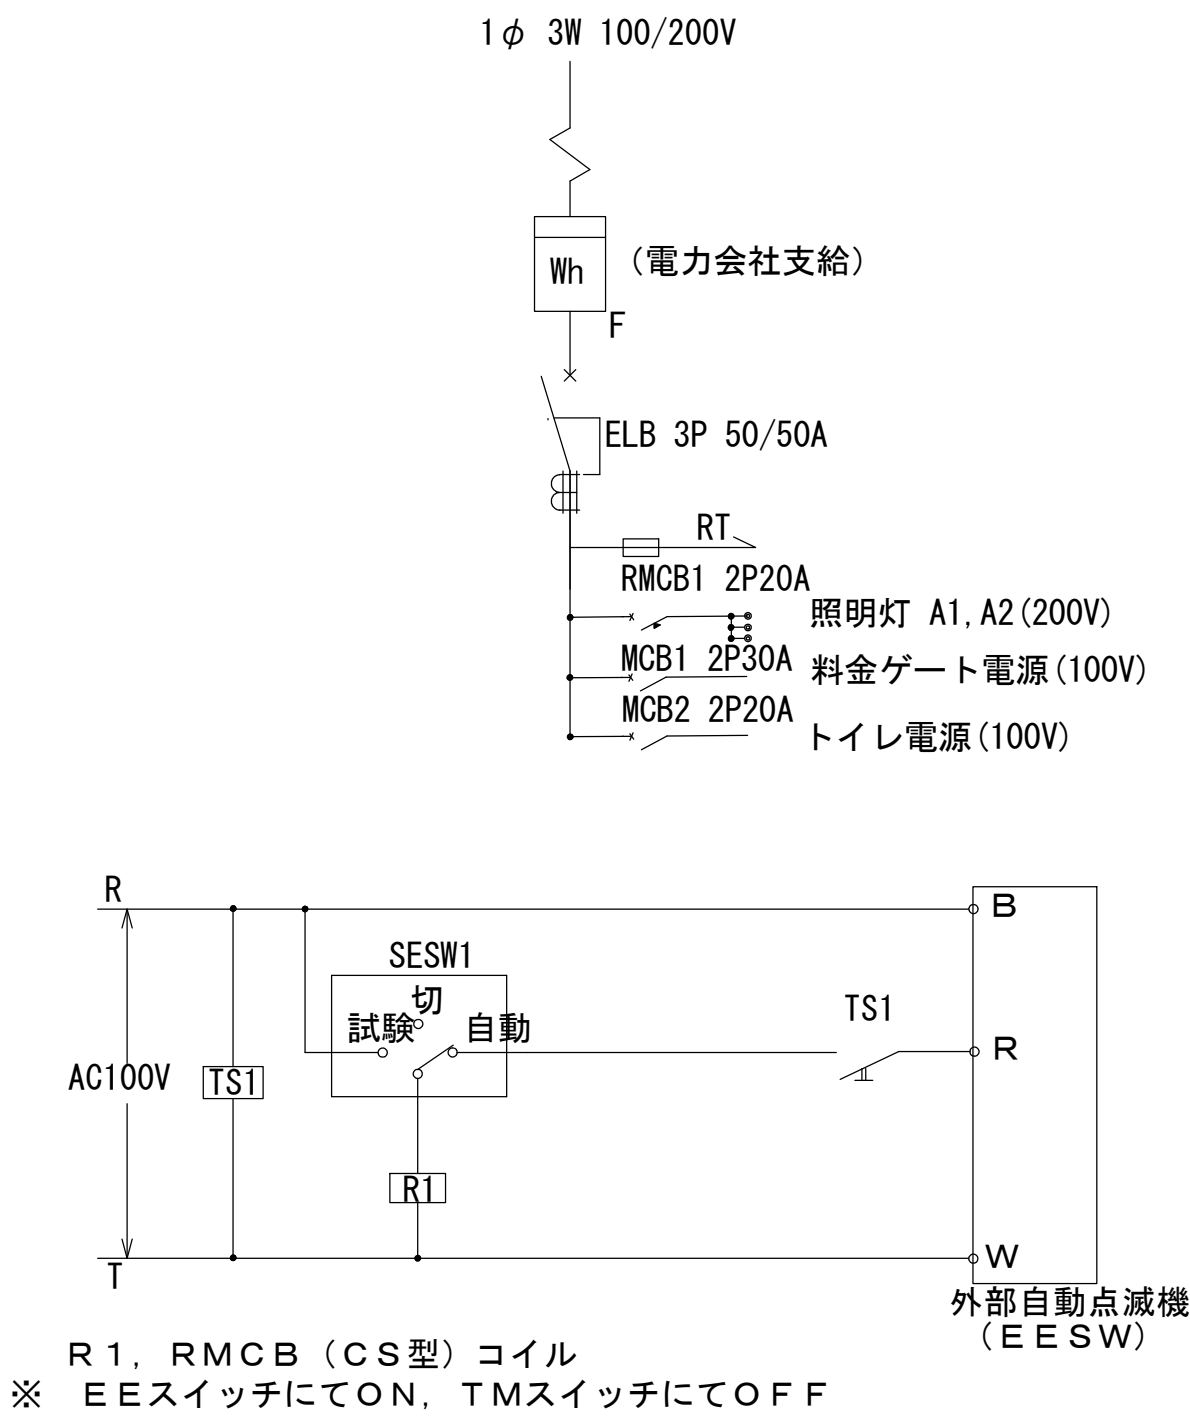

分 電 盤	
材 質	ステンレス鋼板
塗 装	ポリエステル粉体塗装（ブラウン色）

ポ ー ル	
材 質	鋼 管
塗 装	コーヒーブラウン色 2回塗り


電線管(1)(2)

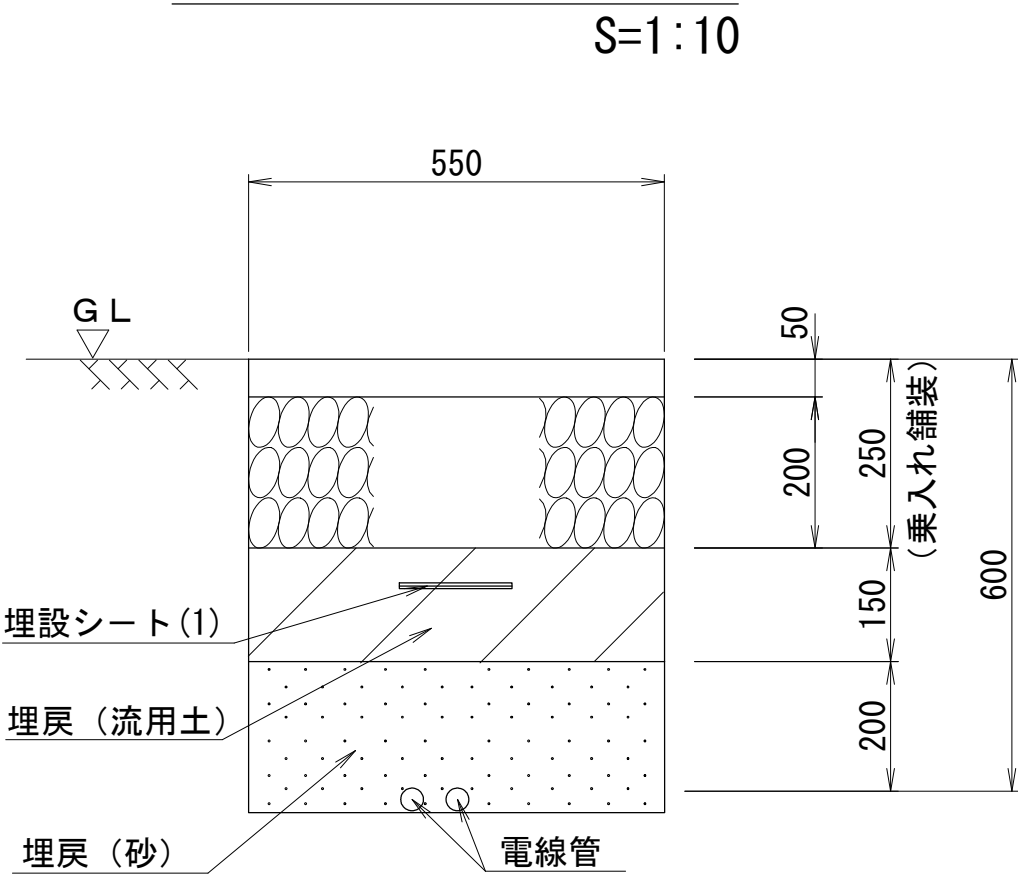

電線管(1)(2)数量表					10m当り
名 称	規 格	単 位	数 量	摘 要	
電線管	FEP φ40	m	10.00		
電線管	FEP φ30	m	10.00		
埋戻し用砂		m3	1.32		
床掘り(1)		m3	2.2		
埋戻し(1)	流用土	m3	0.8		
基面整正		m2	5.5		

ハンドホール



(600×600×600) S=1:20

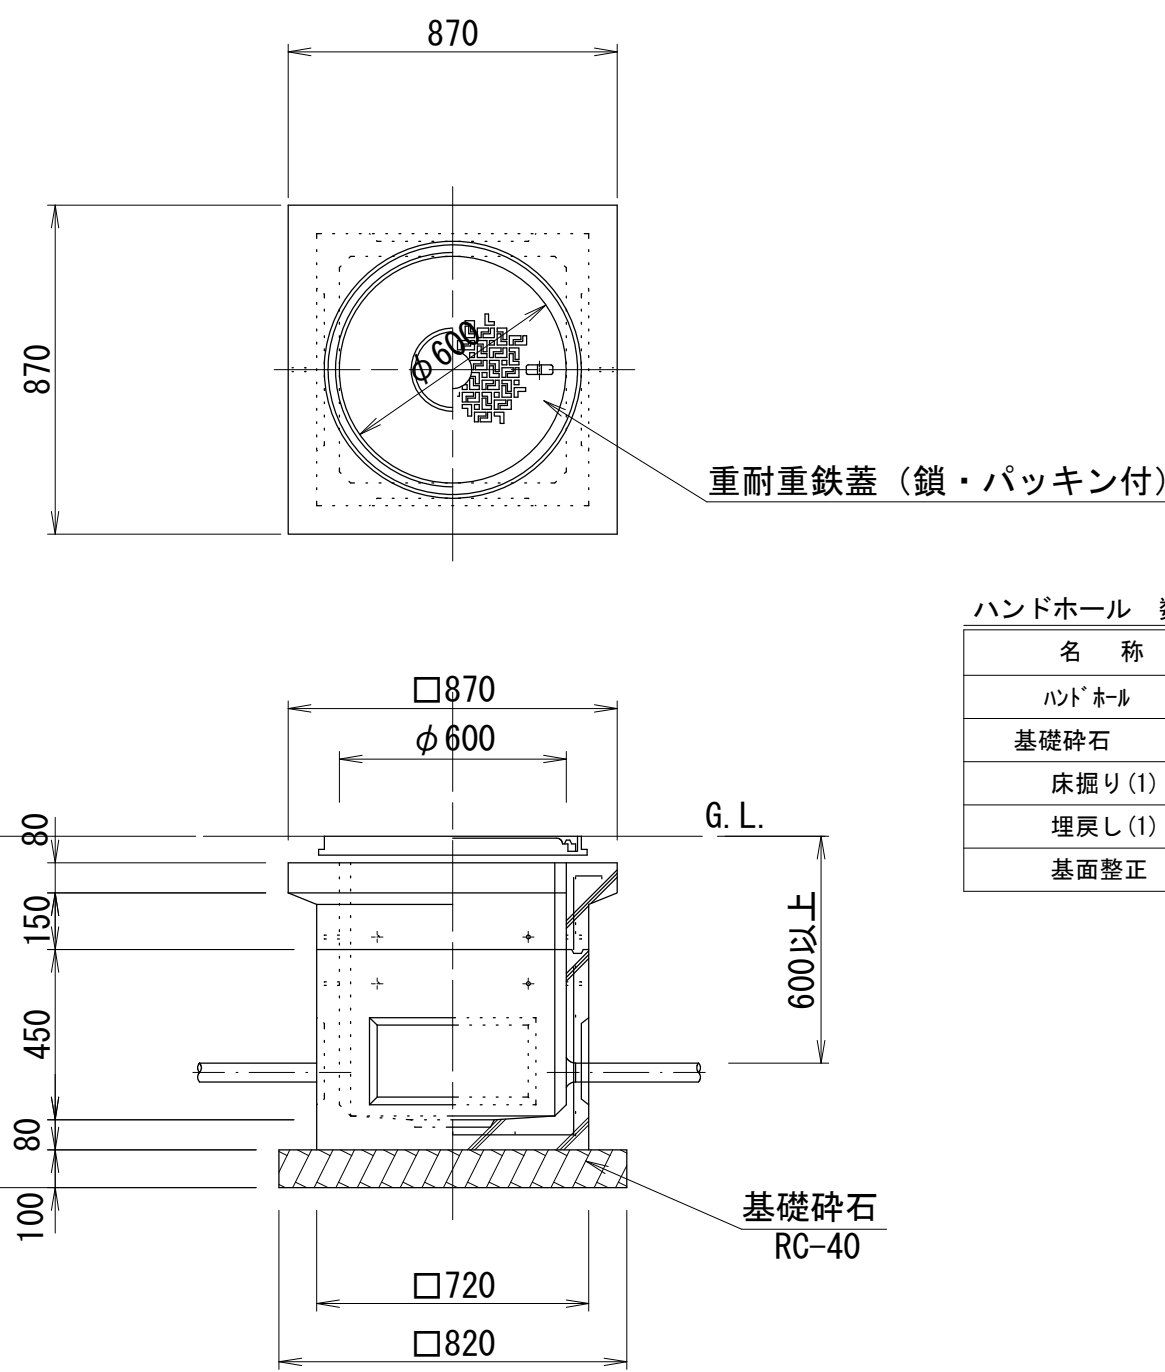


ハンドホール 数量表					10箇所当り
名 称	規 格	単 位	数 量	摘 要	
ハンドホール	600×600×600	組	10.00		
基礎砕石	RC-40 t=100	m2	6.72		
床掘り(1)		m3	20.1		
埋戻し(1)		m3	14.8		
基面整正		m2	6.7		

ゲート用分電盤

(WP、SUS、自立)

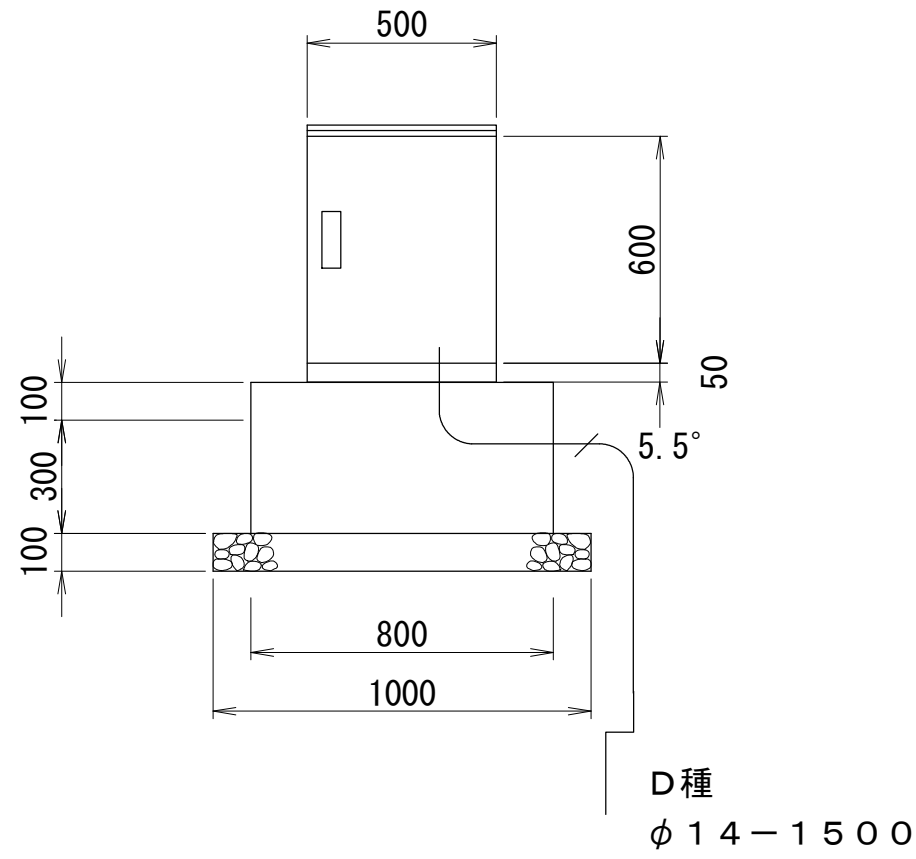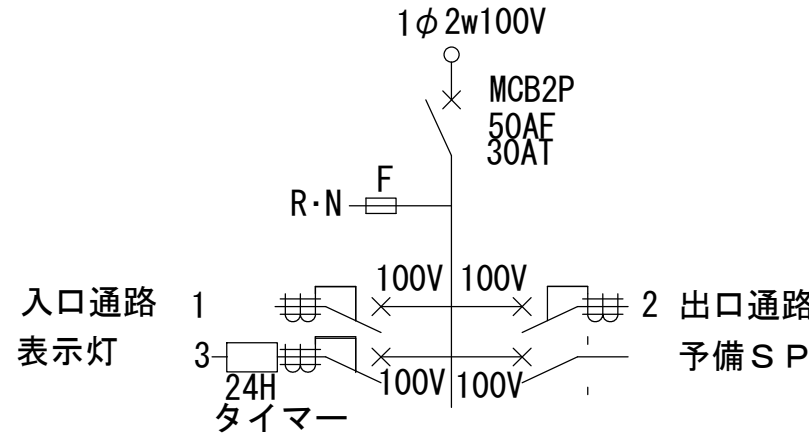

ゲート用分電盤 数量表					10面当り
名 称	規 格	単 位	数 量	摘 要	
分電盤	屋外自立型 SUS WP	面	10.00		
基礎コンクリート	18-8-25BB	m3	1.28		
型枠		m2	9.60		
基礎砕石	RC-40 t=100	m2	6.00		
床掘り(1)		m3	5.6		
埋戻し(1)		m3	4.0		
基面整正		m2	6.0		
接地	D種	極	10.00		
電線管(3)	VE16	m	10.00		
電線(6)	EM-1E5.5sq	m	30.00		

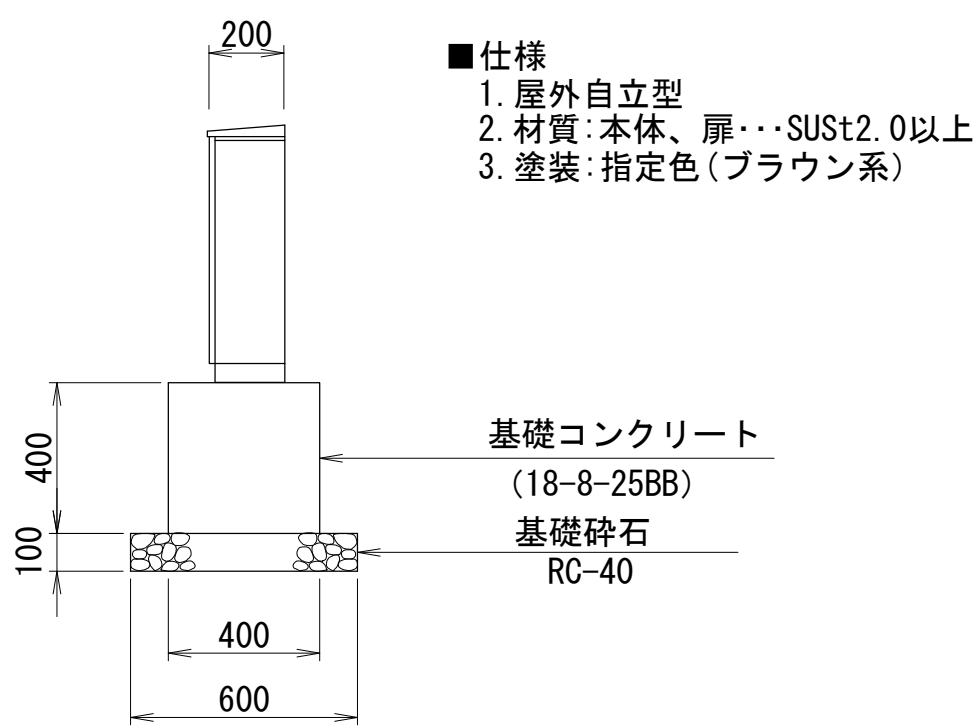





- 仕様
1. 屋外自立型
 2. 材質: 本体、扉... SUS t2.0以上
 3. 塗装: 指定色(ブラウン系)

※この図面はA1サイズを原寸とする。

工 事 名	令和2年度建整公園第1号 津球場公園駐車場整備工事（その1）		
施工箇所名	津市本町地内		
図面の種類	電気設備工法図（１）		
縮 尺	図示	図面番号	29/38
事業所名	津市建設部建設整備課		


電気設備工工法図（２）

1灯用 外 灯 姿 図

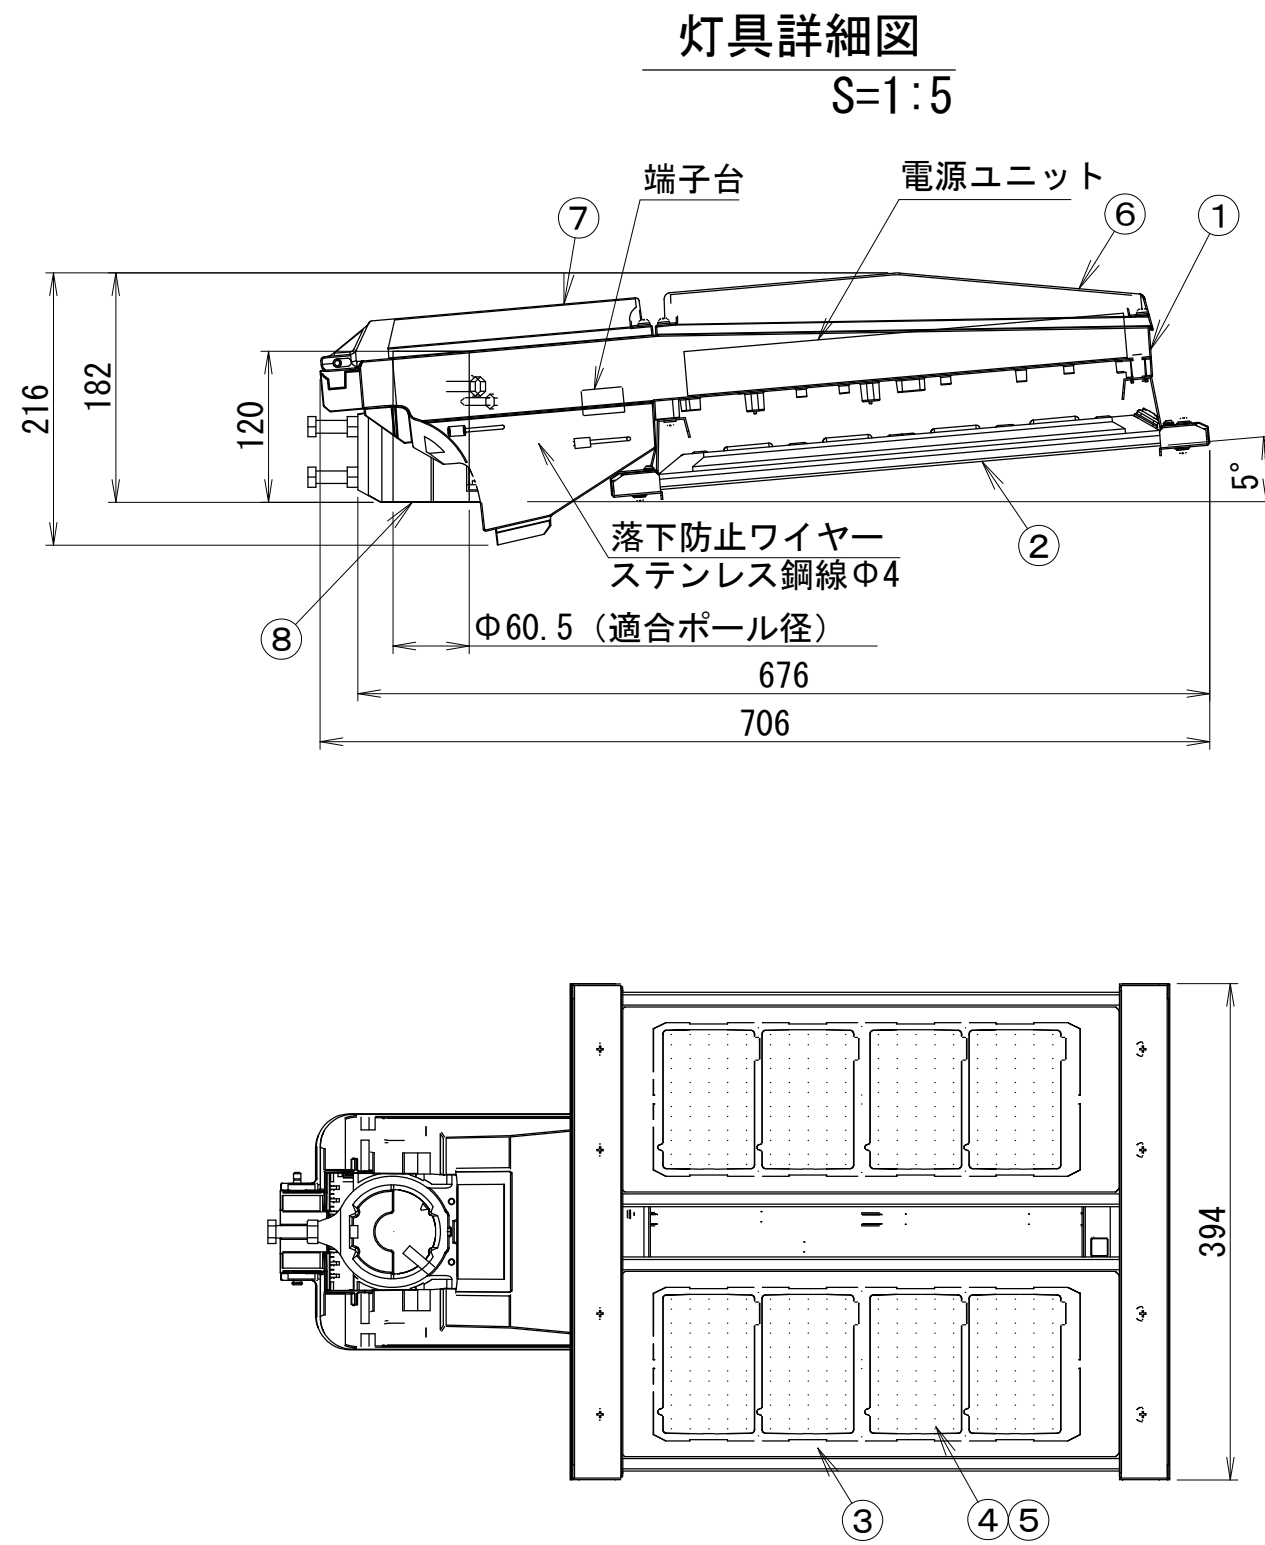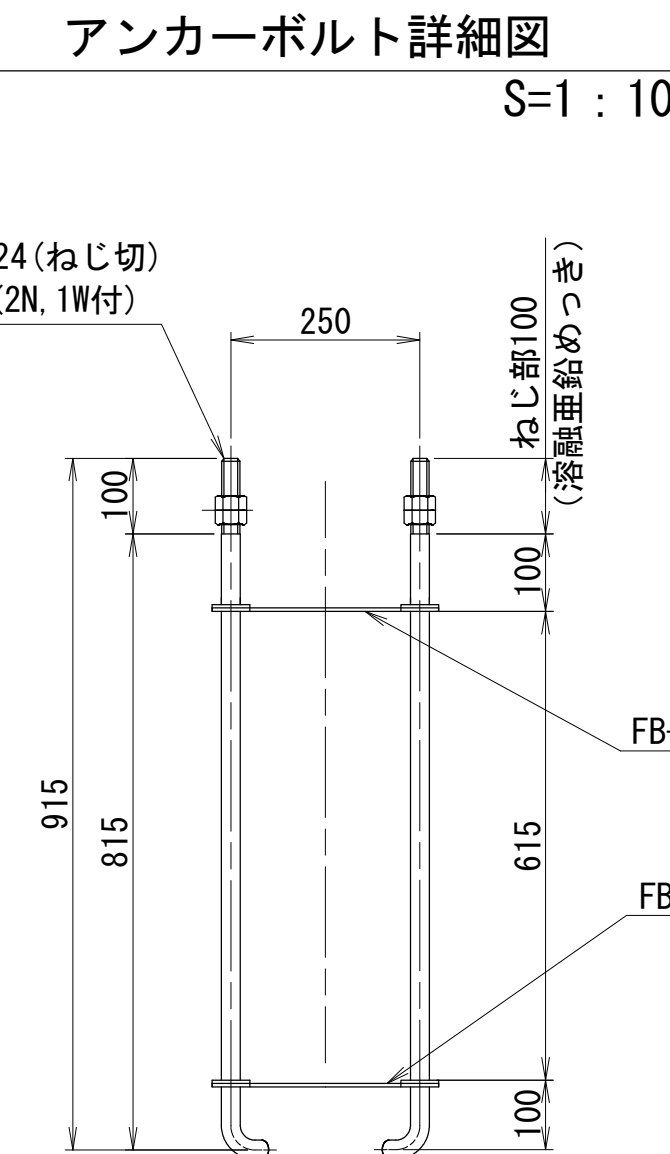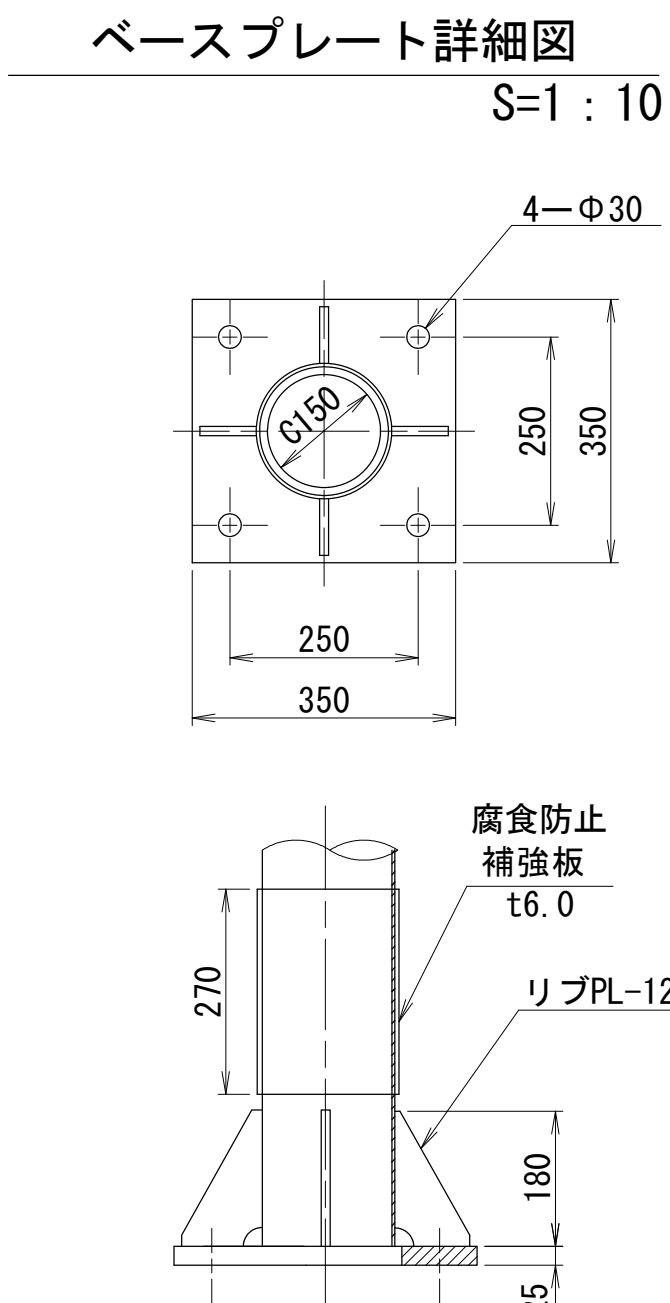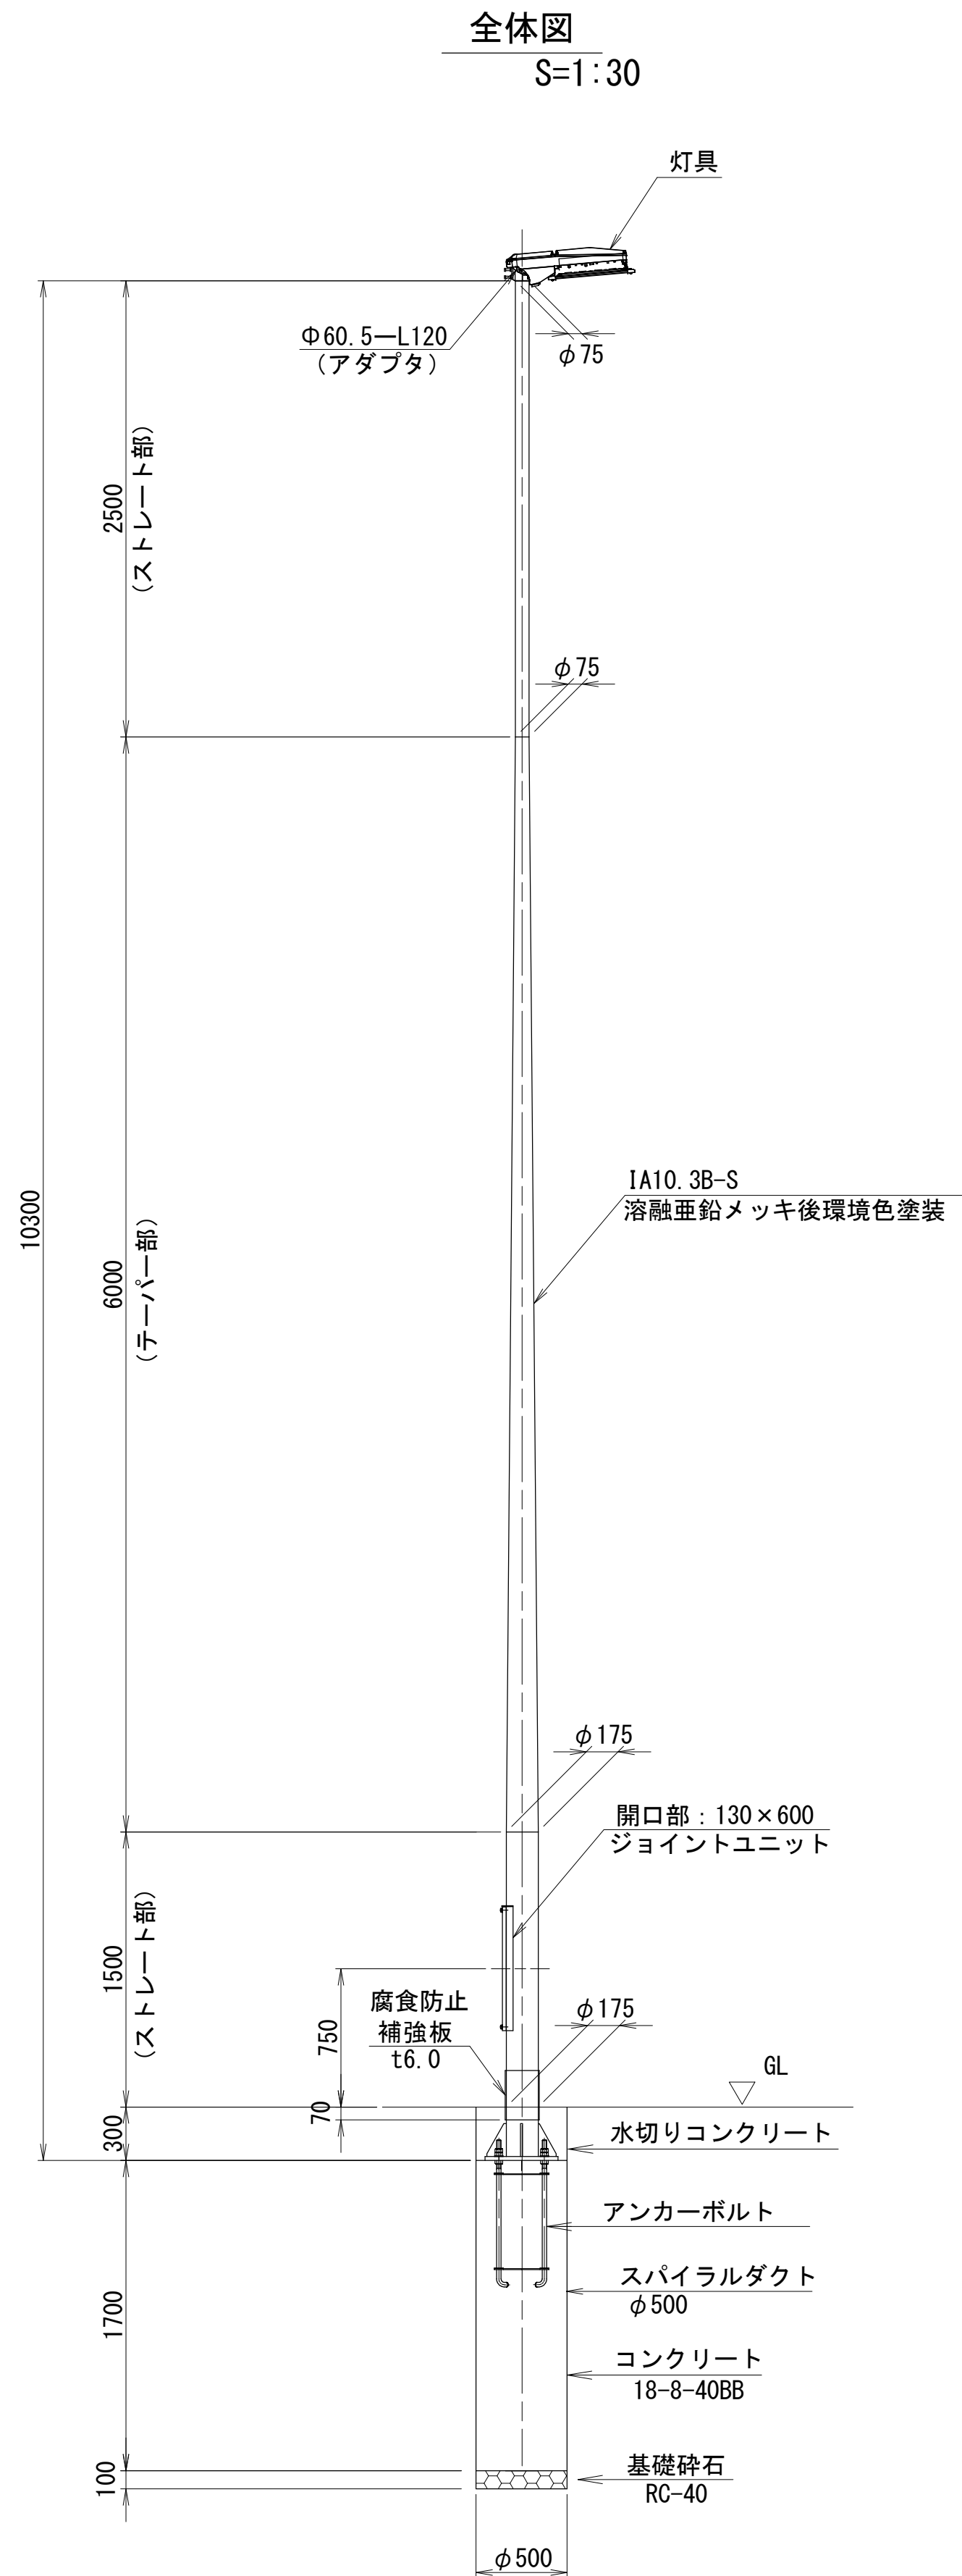

8	アーム	アルミダイカスト	
7	結線部蓋	アルミダイカスト	
6	電源蓋	アルミダイカスト	
5	レンズ	アクリル	透 明
4	LEDユニット		LED90個×2
3	パネル	強化ガラス	透 明
2	光源モジュール	アルミニウム	
1	本体	アルミダイカスト	
部番	部 品 名	材質・素材厚	備 考

器具光束	16400lm
皮相電力	124VA
耐雷サージ強化仕様	
落下防止ワイヤー付	
光源寿命60000時間 (光束維持率80%)	
初期光束補正機能付	
角度可変機能付 (0~20°)	
遮光ルーバ後付可能	

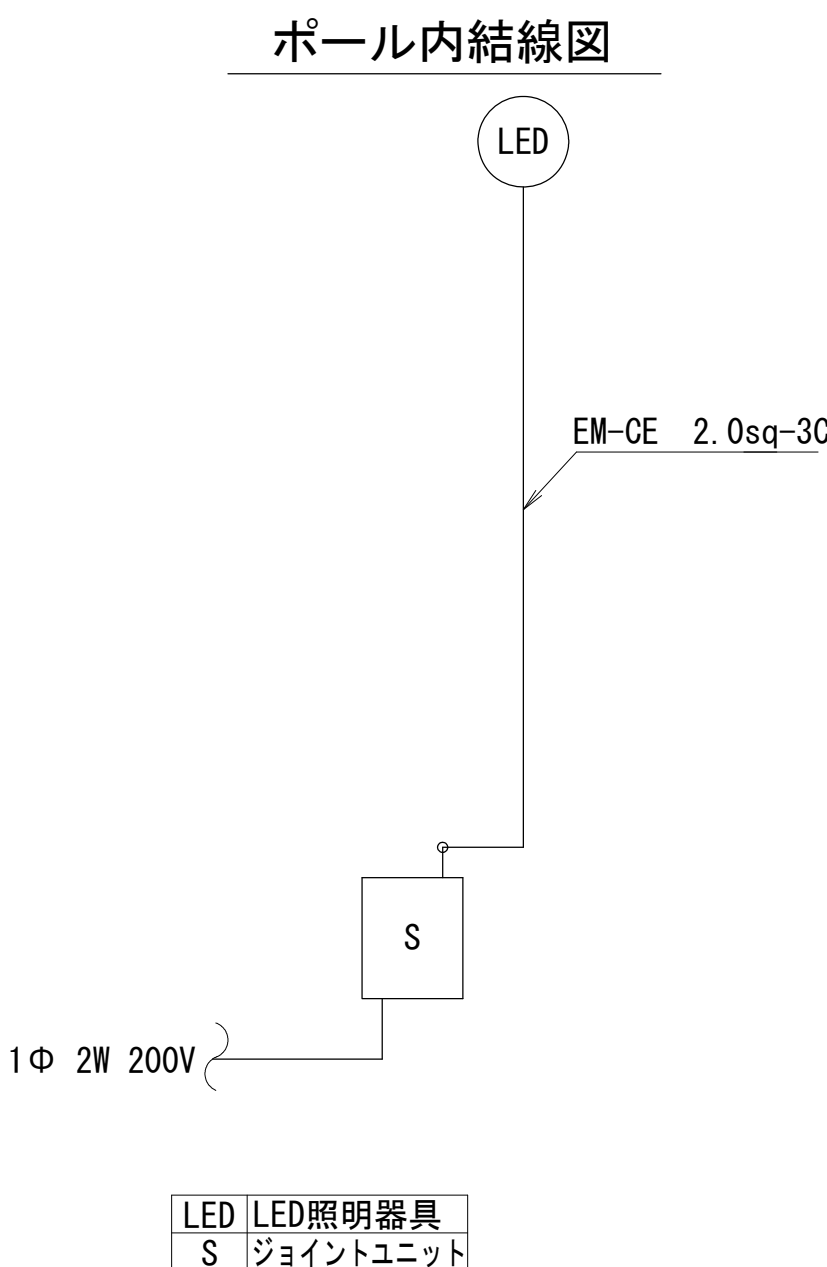





照明灯 (1) 数量表		10基当り		
名 称	規 格	単 位	数 量	摘 要
鋼管テーパーポール	H10m めっき後リブ塗装 1灯用	本	10.00	
LED照明器具		台	10.00	NNY27828ZLF9 同等品
ジョイントユニット		台	10.00	VYFMN15AK 同等品
電線 (5)	EM-CE2.0sq-3C	m	100.00	
灯具銘板		枚	10.00	

照明灯基礎 (1) 数量表		10基当り		
名 称	規 格	単 位	数 量	摘 要
コンクリート	18-8-40BB	m3	3.93	水切りコングリート含む
スパイラルダクト	φ500×t0.6	m	20.00	
基礎砕石	RC-40, t=100	m2	1.96	
アンカーボルト	M24-4 L=915	基	10.00	

※この図面はA 1サイズを原寸とする。			
工 事 名	令和2年度建整公園第1号 津球場公園駐車場整備工事 (その1)		
施工箇所名	津市本町地内		
図面の種類	電気設備工工法図 (2)		
縮 尺	図示	図面番号	30/38
事業所名	津市建設部建設整備課		

電気設備工工法図（3）


2灯用 外 灯 姿 図

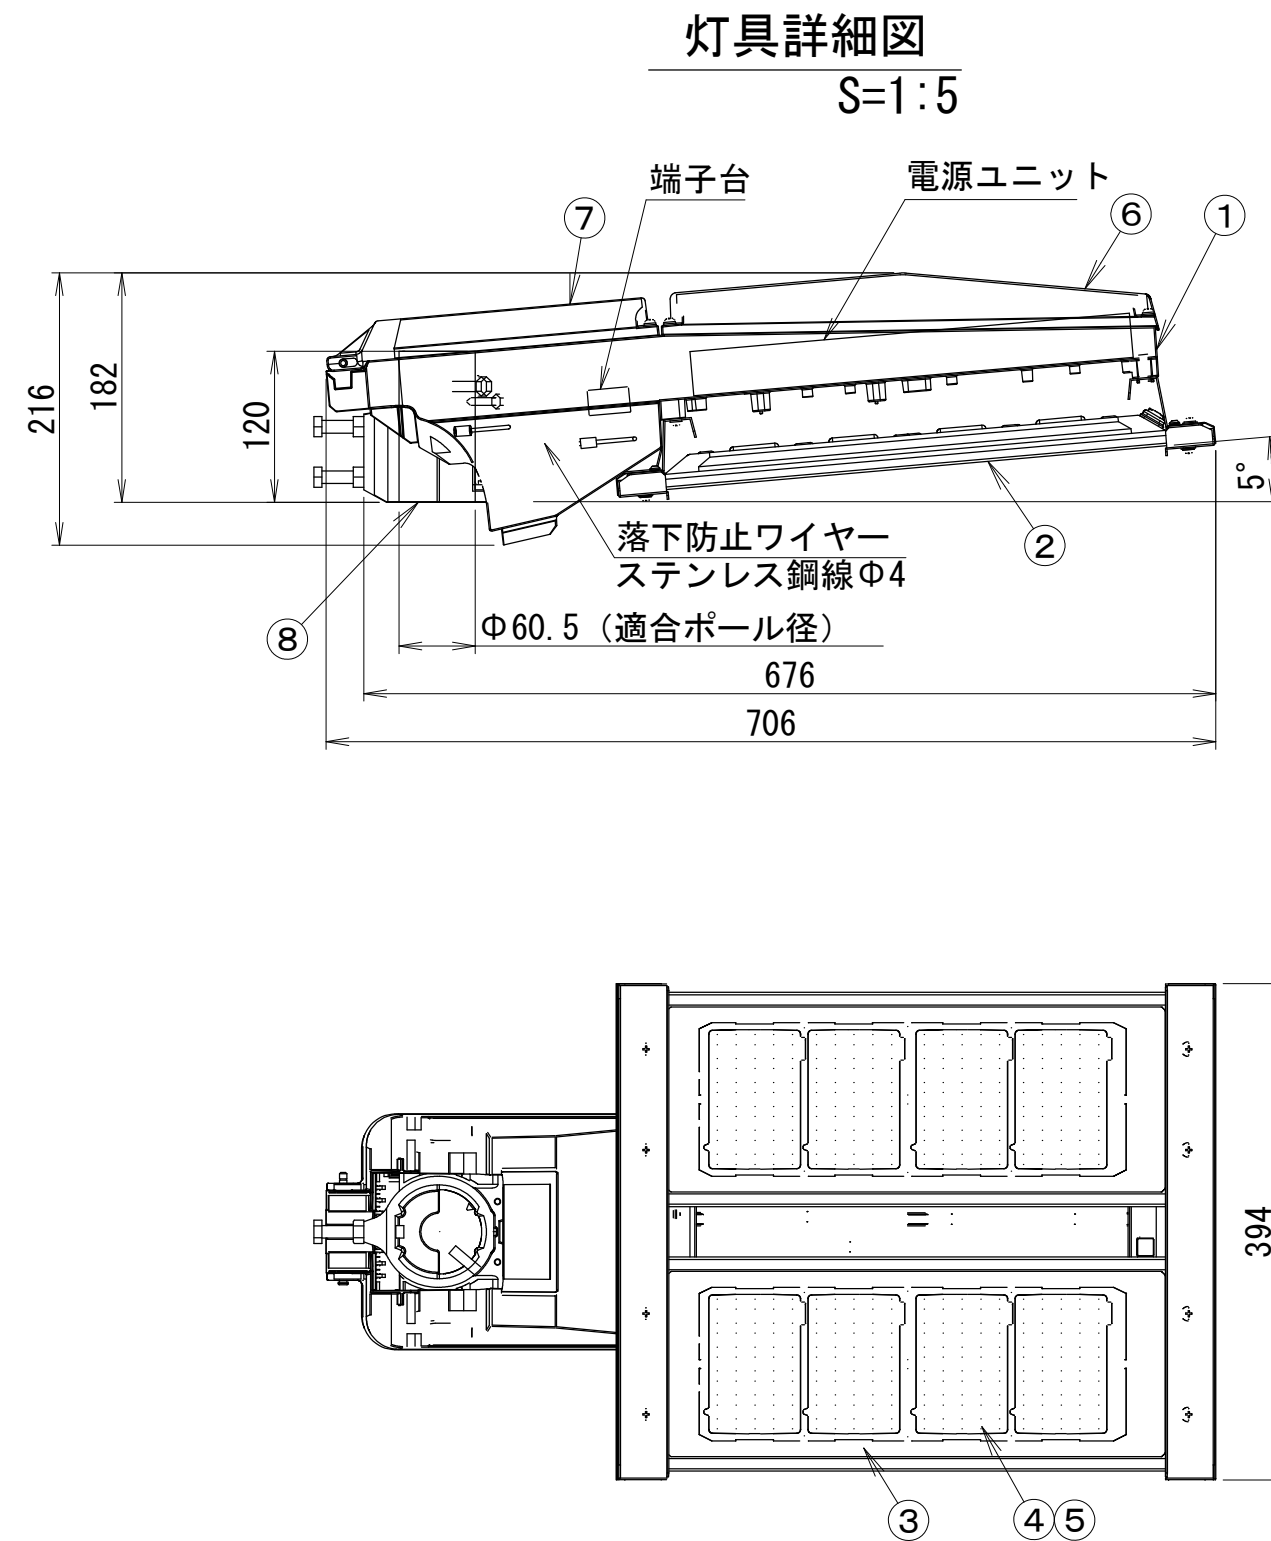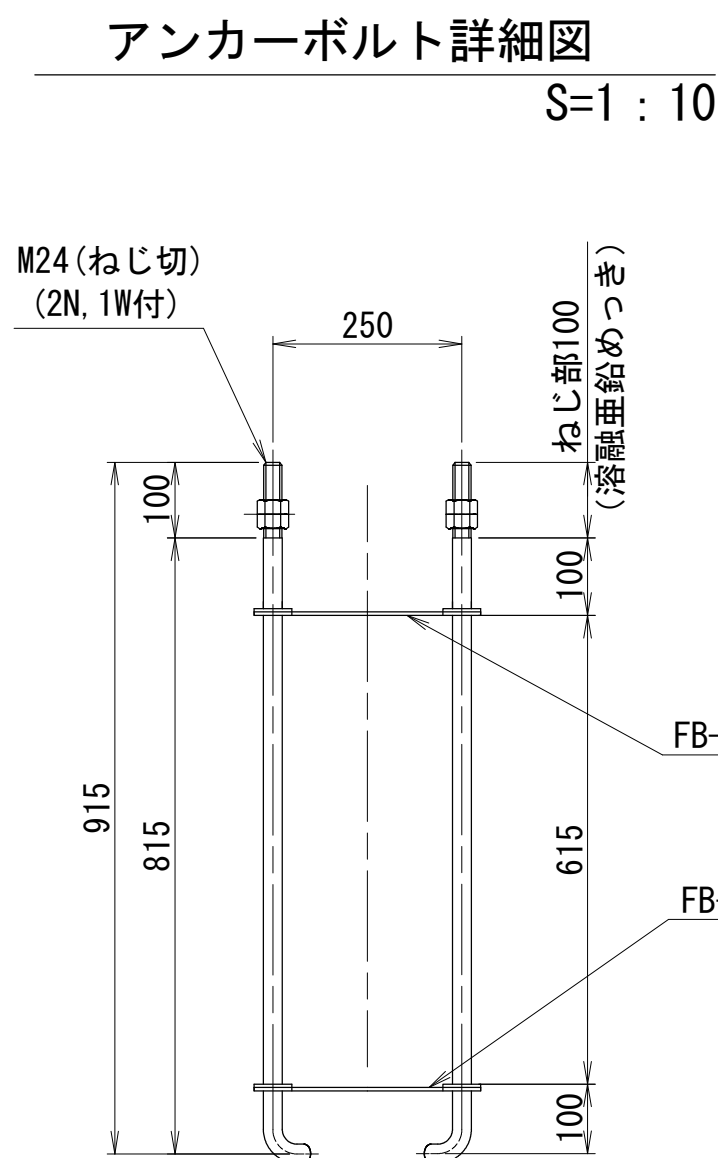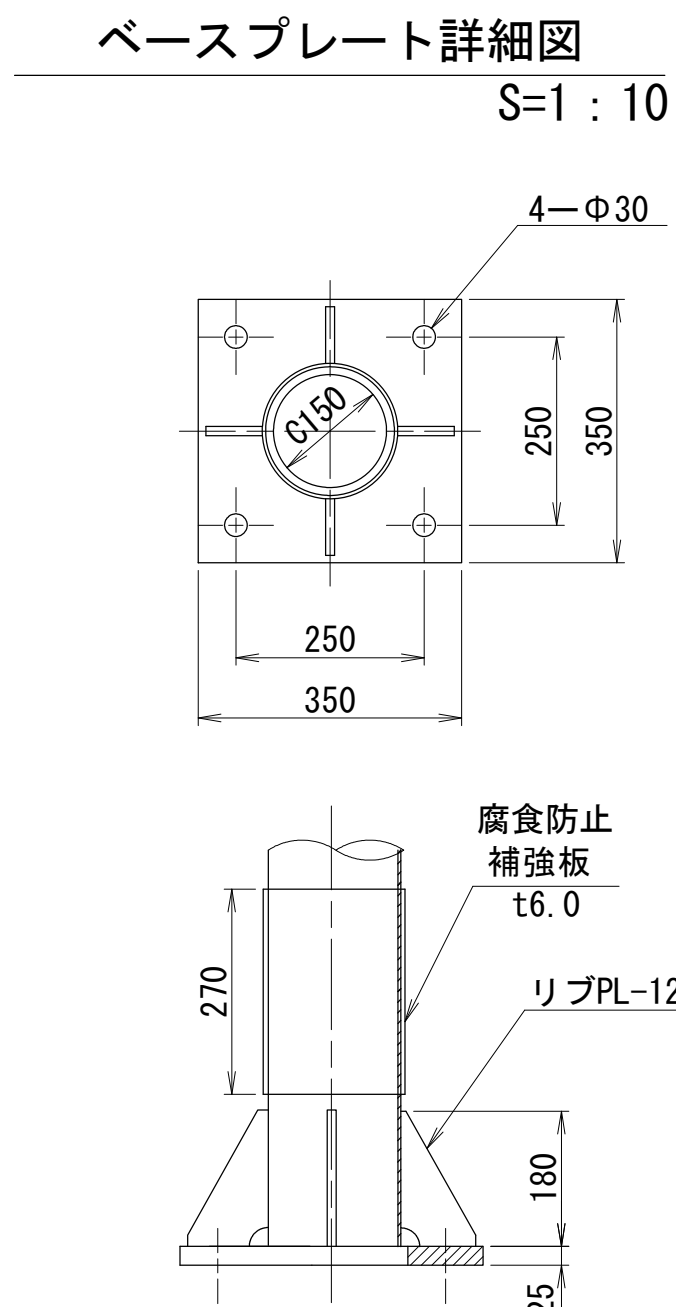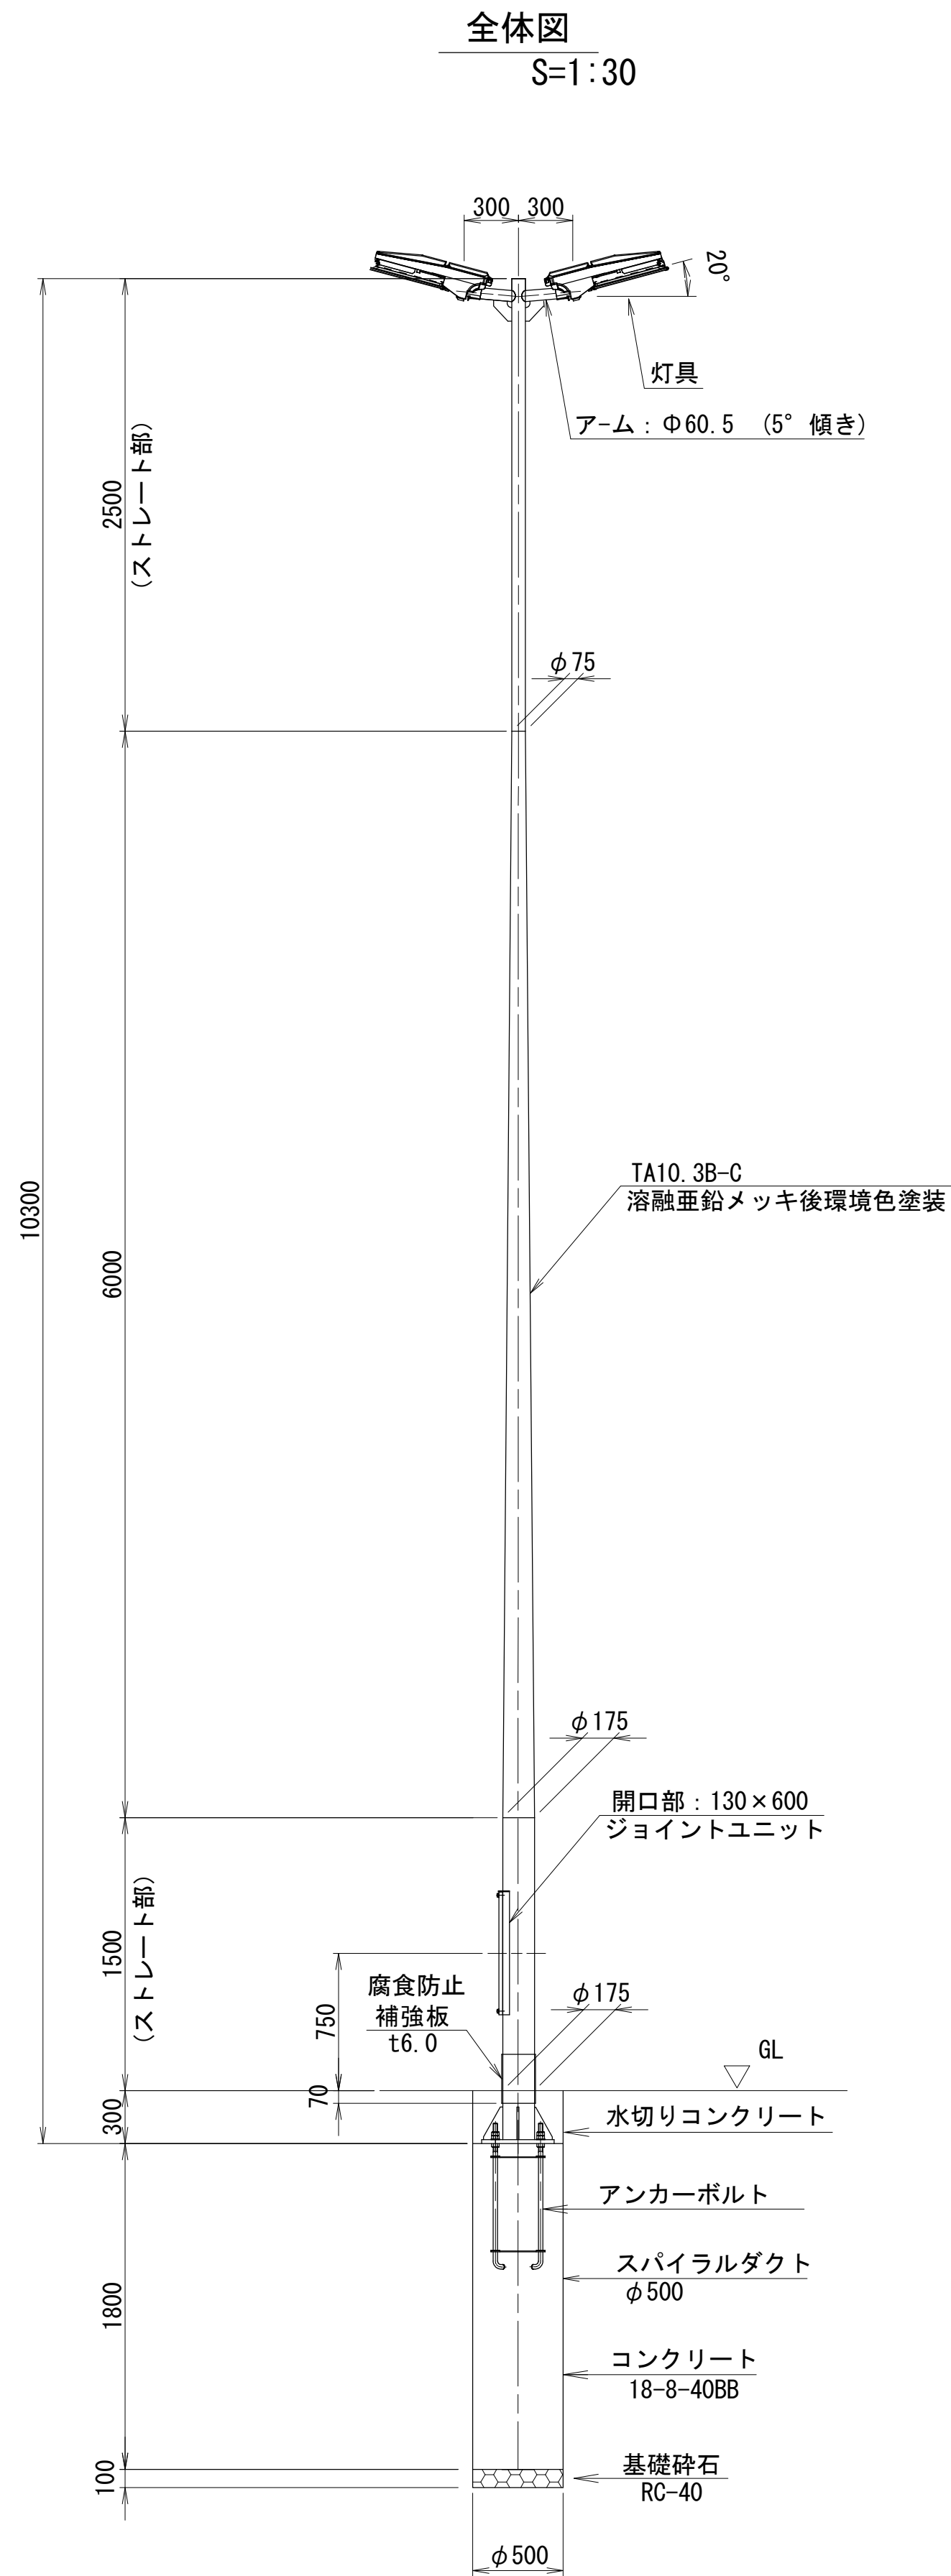

8	アーム	アルミダイカスト	
7	結線部蓋	アルミダイカスト	
6	電源蓋	アルミダイカスト	
5	レンズ	アクリル	透 明
4	LEDユニット		LED90個×2
3	パネル	強化ガラス	透 明
2	光源モジュール	アルミニウム	
1	本体	アルミダイカスト	
部番	部 品 名	材質・素材厚	備 考

器具光束	16400lm
皮相電力	124VA
耐雷サージ強化仕様	
落下防止ワイヤー付	
光源寿命60000時間 (光束維持率80%)	
初期光束補正機能付	
角度可変機能付 (0~20°)	
遮光ルーバ後付可能	

照明灯(2) 数量表		10基当り		
名 称	規 格	単 位	数 量	換 算 要
鋼管パイポール	H10m めっき後カチン塗装 2灯用	本	10.00	
LED照明器具		台	20.00	NNY27828ZLF9 同等品
ジョイントユニット		台	10.00	VVFMM15AK 同等品
電線 (5)	EM-CE2.0sq-3C	m	200.00	
灯具銘板		枚	10.00	

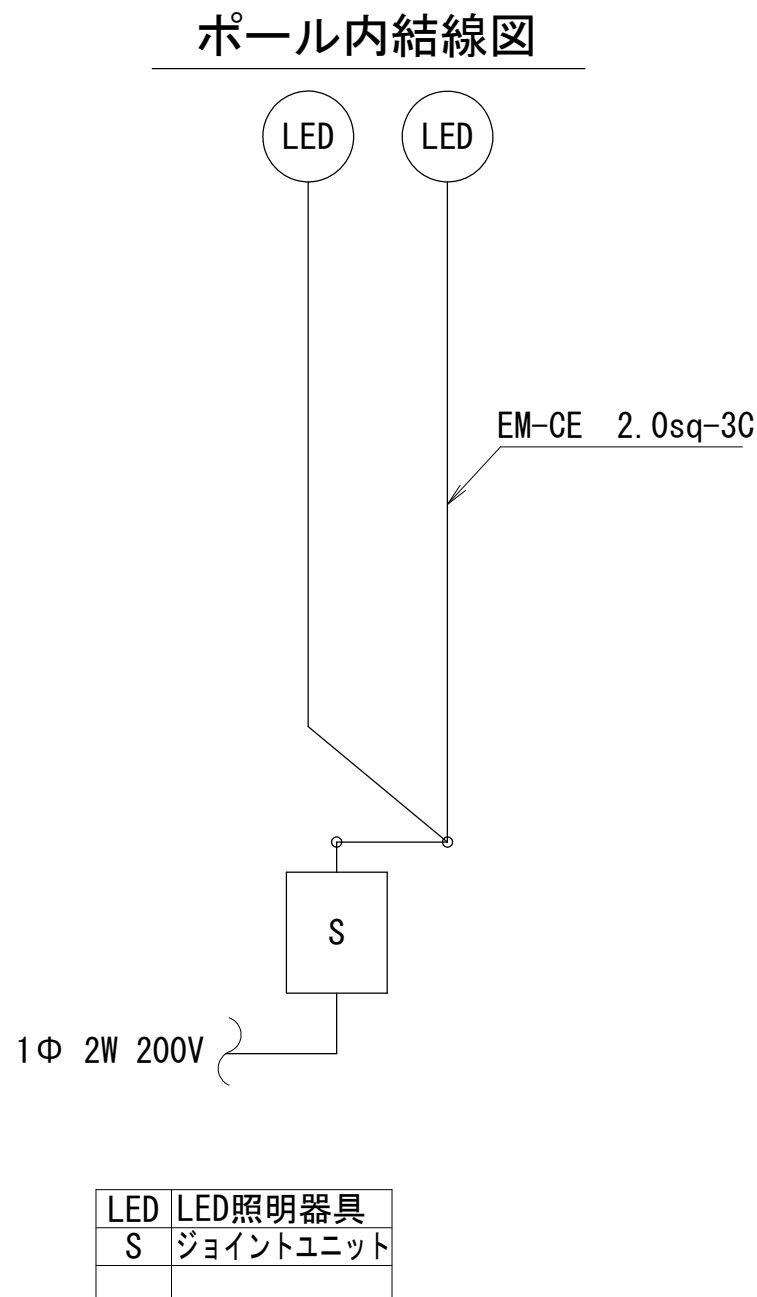

照明灯基礎(2) 数量表		10基当り		
名 称	規 格	単 位	数 量	換 算 要
コンクリート	18-8-40BB	m3	4.12	水切りコナート 含む
スパイラルダクト	φ500×t0.6	m	21.00	
基礎砕石	RC-40, t=100	m2	1.96	
アンカーボルト	M24-4 L=915	基	10.00	


※この図面はA 1サイズを原寸とする。

工 事 名	令和2年度建整公園第1号 津球場公園駐車場整備工事 (その1)		
施工箇所名	津市本町地内		
図面の種類	電気設備工工法図 (3)		
縮 尺	図示	図面番号	3 1 / 3 8
事 業 所 名	津市建設部建設整備課		

園路広場整備工工法図


アスファルト舗装-1（車道）

断面詳細図 S=1/10

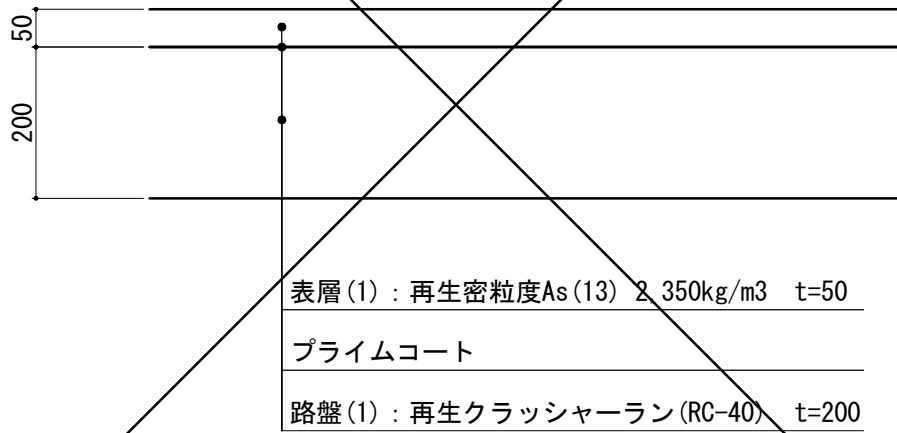


アスファルト舗装-2（駐車場）

断面詳細図 S=1/10

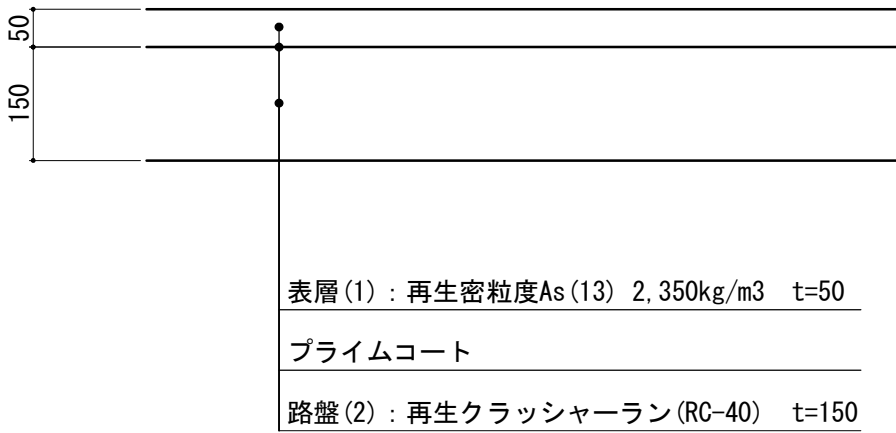


アスファルト舗装-3（歩道上車両通行部）

断面詳細図 S=1/10

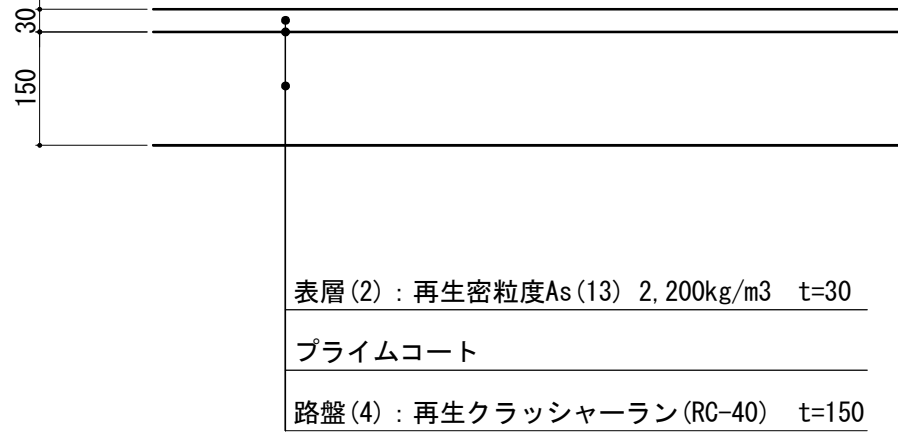


アスファルト舗装-4（歩道）

断面詳細図 S=1/10

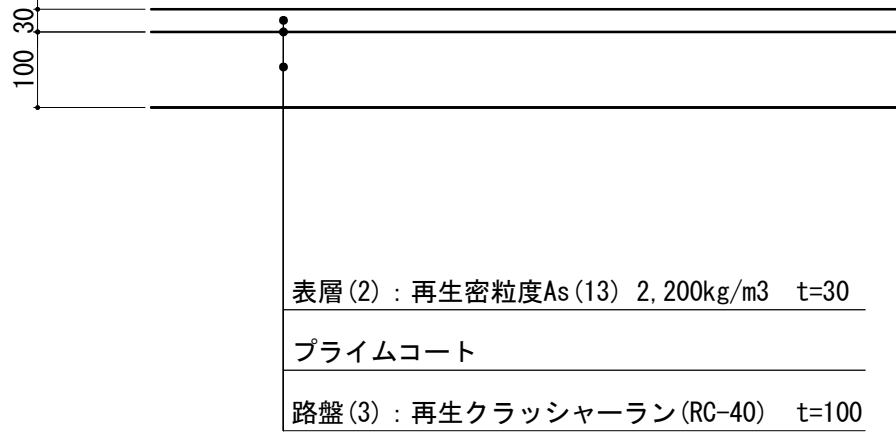

コンクリート縁石 (1)

（一般部） S=1/10

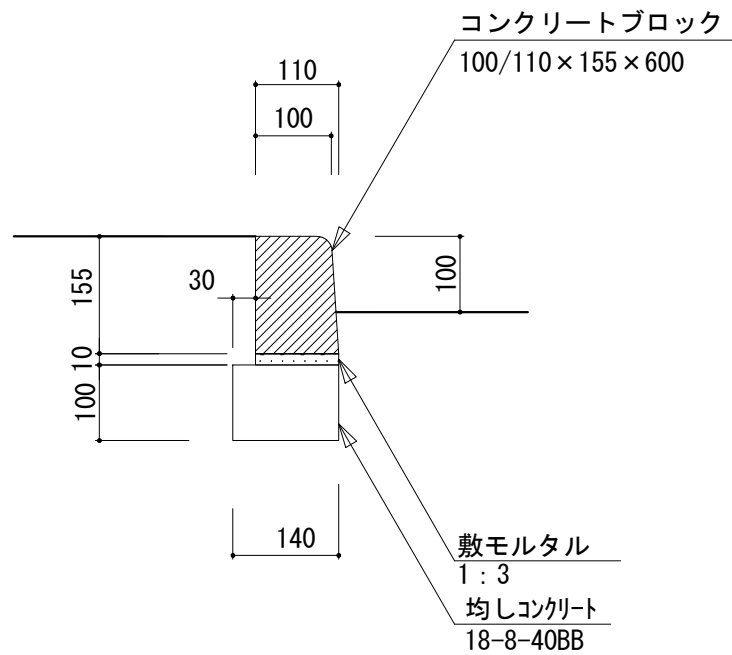


コンクリート縁石 (1) 材料表 10m当り

名 称	規 格	単 位	数 量	摘 要
コンクリートブロック	100/110×155×600	個	16.50	
敷モルタル	1:3	m ³	0.01	
均しコンクリート	18-8-40BB t=100	m ³	0.14	
同上型枠		m ²	2.00	
床掘り (1)		m ³	0.9	
埋戻し (1)		m ³	0.4	
基面整正		m ²	1.4	

コンクリート縁石 (2)

（横断部） S=1/10

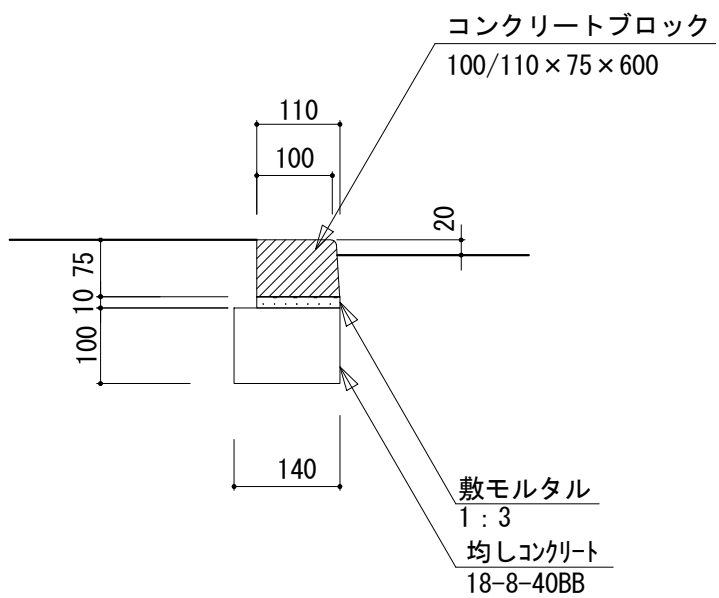


コンクリート縁石 (2) 材料表 10m当り

名 称	規 格	単 位	数 量	摘 要
コンクリートブロック	100/110×75×600	個	16.50	
敷モルタル	1:3	m ³	0.01	
均しコンクリート	18-8-40BB t=100	m ³	0.14	
同上型枠		m ²	2.00	
床掘り (1)		m ³	0.7	
埋戻し (1)		m ³	0.2	
基面整正		m ²	1.4	

コンクリート縁石 (3)

（切下げ部） S=1/10

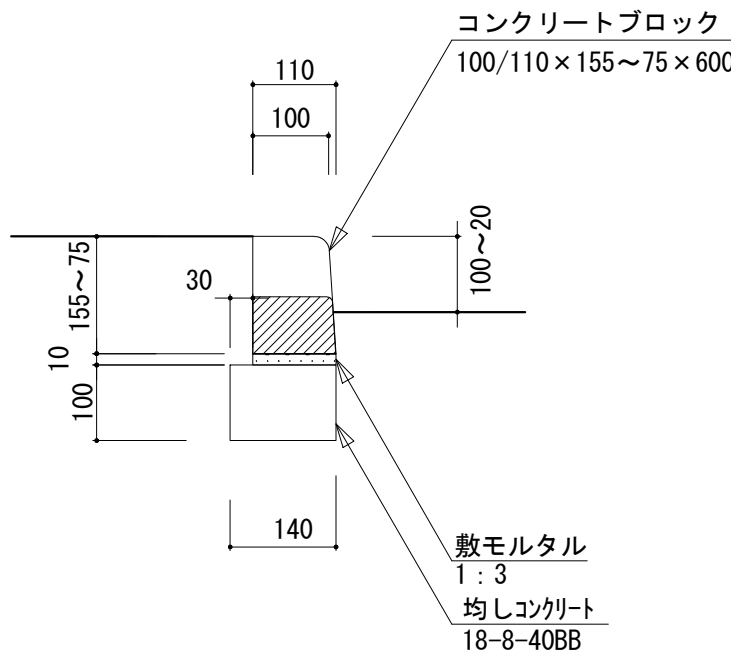


コンクリート縁石 (3) 材料表 10m当り

名 称	規 格	単 位	数 量	摘 要
コンクリートブロック	100/110×155×75×600	個	16.50	
敷モルタル	1:3	m ³	0.01	
均しコンクリート	18-8-40BB t=100	m ³	0.14	
同上型枠		m ²	2.00	
床掘り (1)		m ³	0.8	
埋戻し (1)		m ³	0.3	
基面整正		m ²	1.4	

コンクリート縁石 (4)

S=1/10

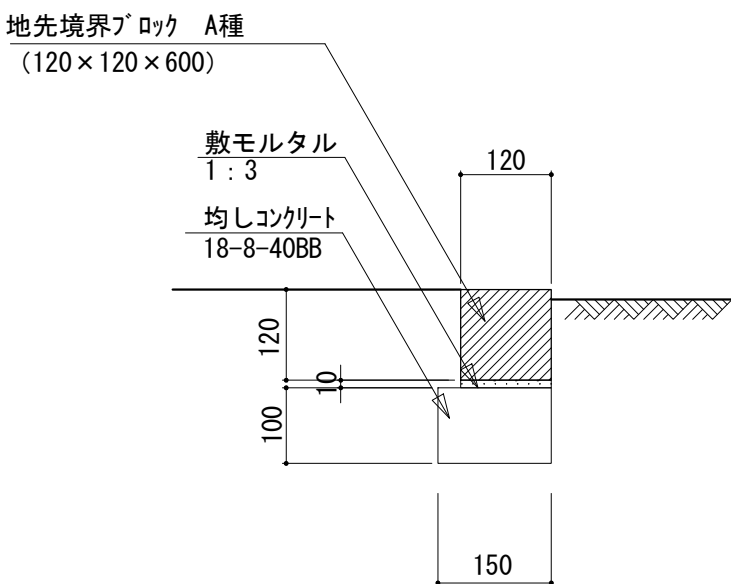

コンクリート縁石 (4) 材料表 10m当り

名 称	規 格	単 位	数 量	摘 要
地先境界ブロック A種	120×120×600	個	16.50	リサイクル認定品
敷モルタル	1:3	m ³	0.01	
均しコンクリート	18-8-40BB t=100	m ³	0.15	
同上型枠		m ²	2.00	
床掘り (1)		m ³	0.7	
埋戻し (1)		m ³	0.2	
基面整正		m ²	1.5	




※この図面は A 1 サイズを原寸とする。

工 事 名	令和 2 年度建整公園第 1 号 津球場公園駐車場整備工事（その 1）		
施工箇所名	津市本町地内		
図面の種類	園路広場整備工工法図		
縮 尺	S=1:10	図面番号	3 2 / 3 8
事 業 所 名	津市建設部建設整備課		

転落防止柵


管理施設整備工工法図

横断防止柵

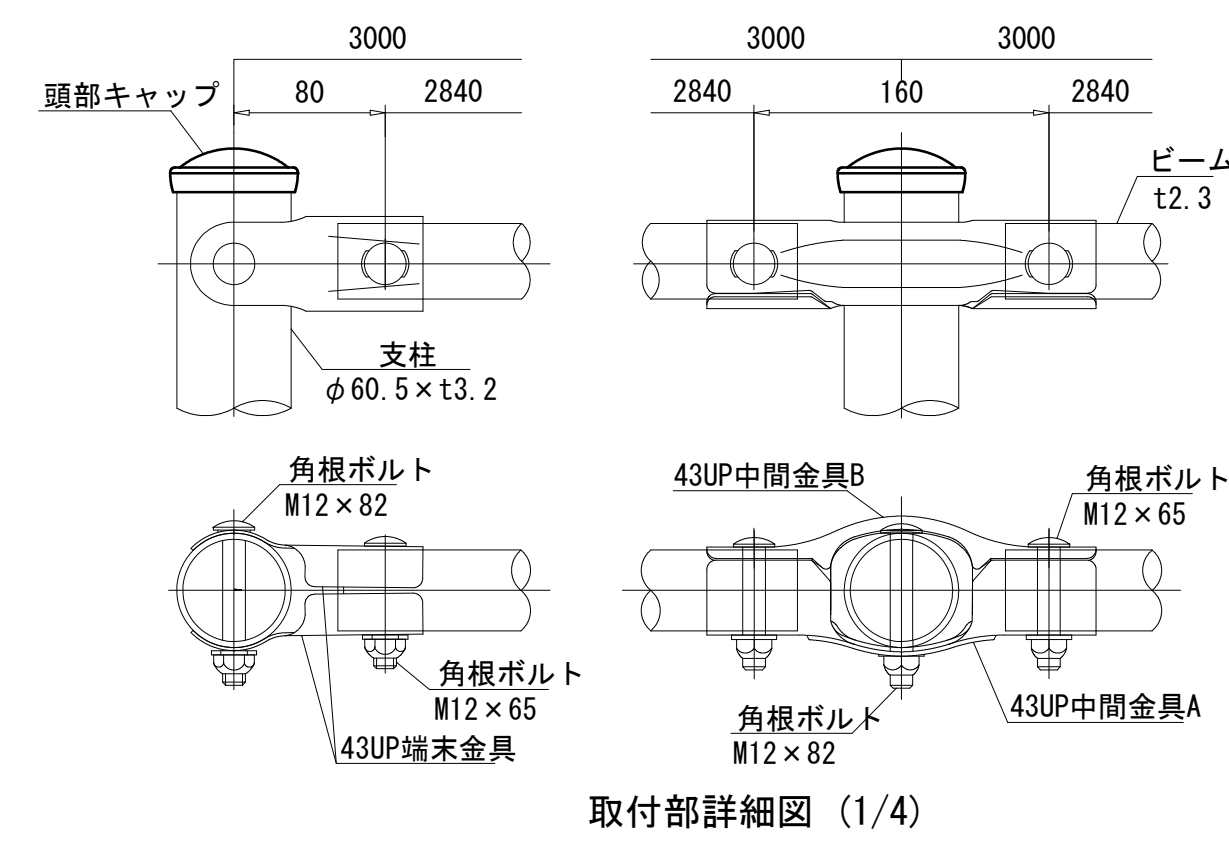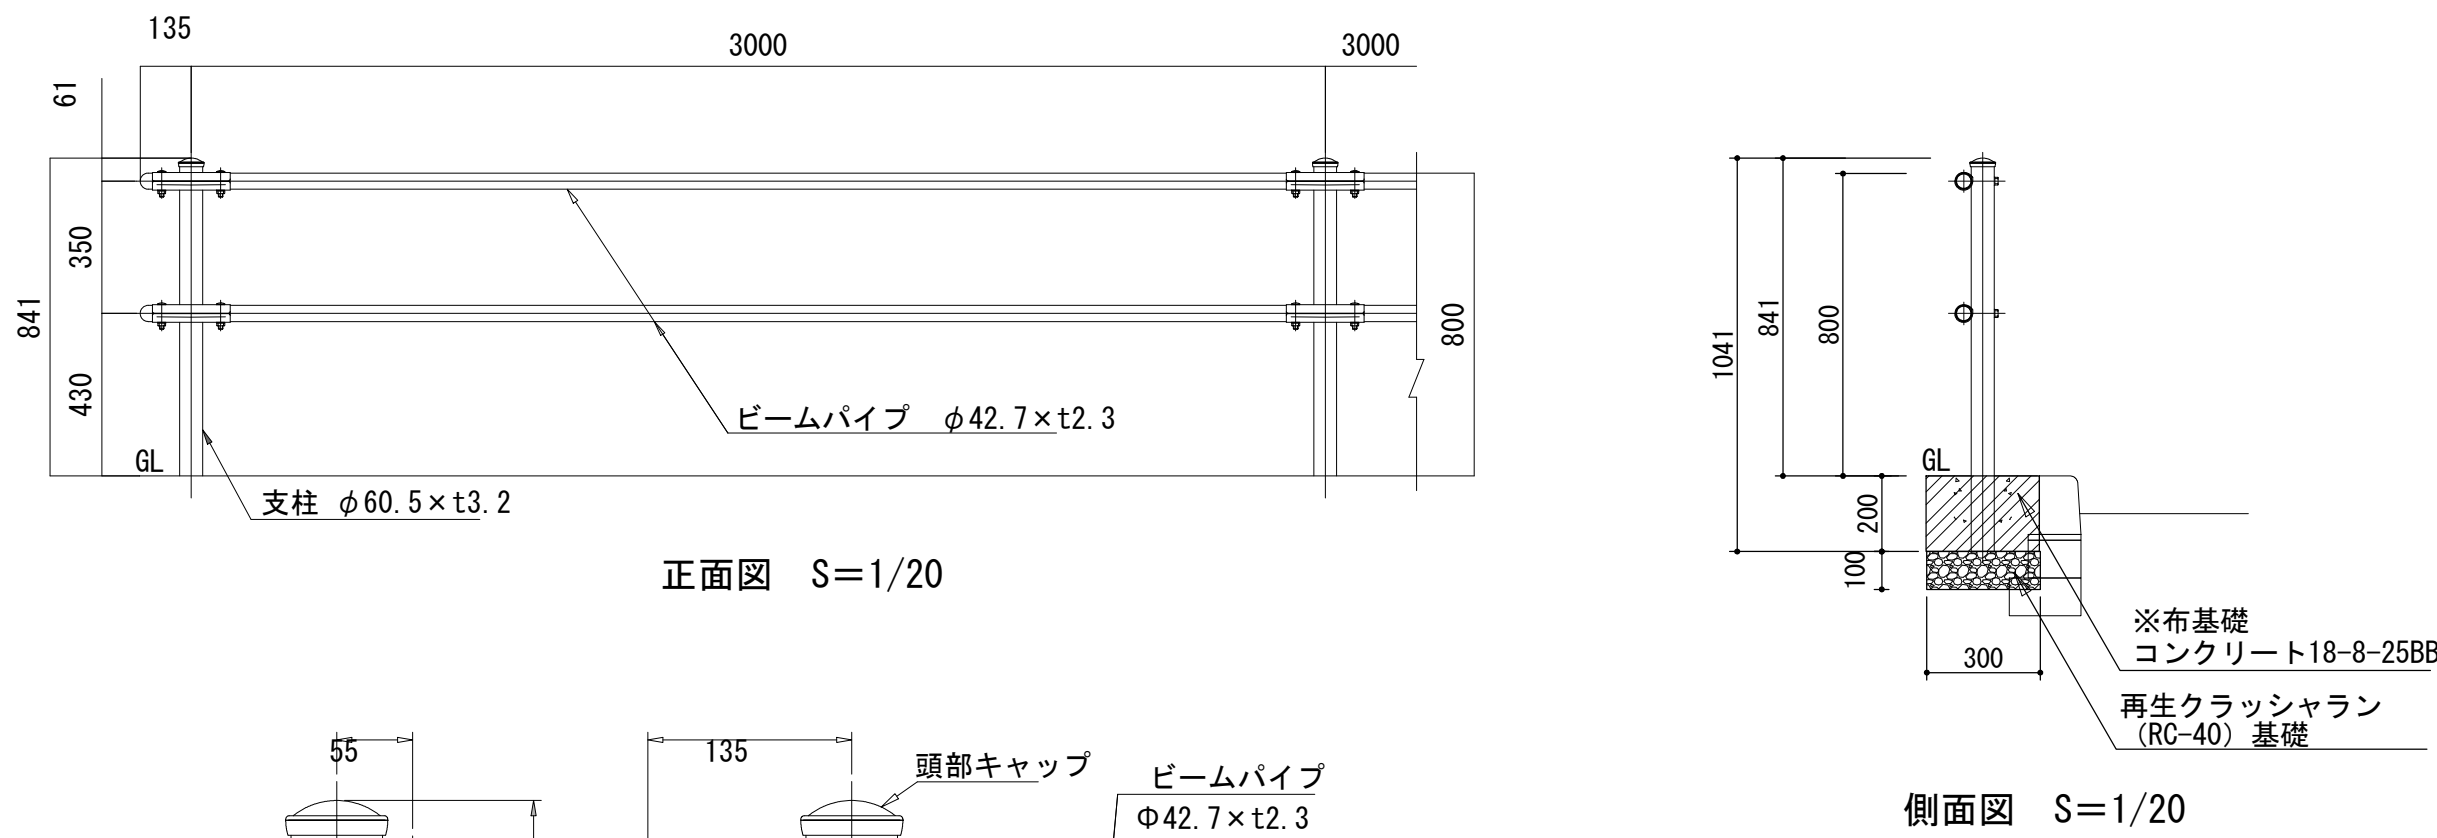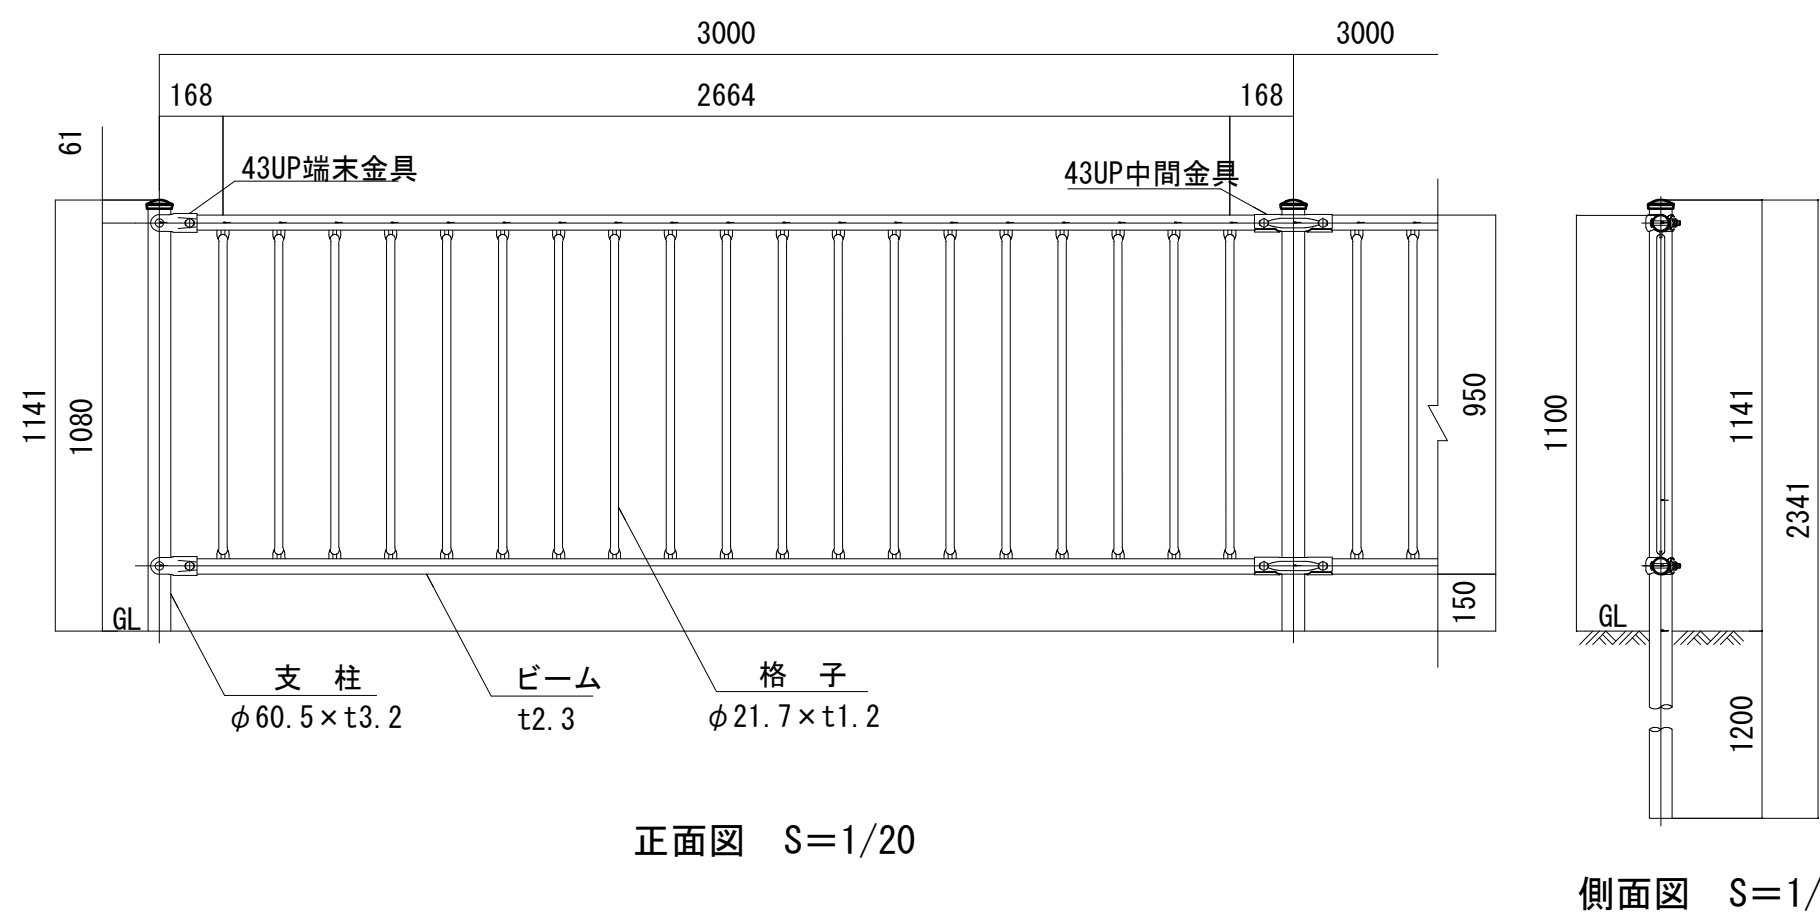

P種、土中式		
品名	材質	摘要
支柱	STK400	亜鉛めっき+静電粉体塗装
ビーム	SGH490	亜鉛めっき+静電粉体塗装
格子	STK400	亜鉛めっき+静電粉体塗装
43UP中間金具	SGH400	亜鉛めっき+静電粉体塗装
43UP端金具	SGH400	亜鉛めっき+静電粉体塗装
角根ボルト	4.6相当	溶融亜鉛めっき M12×65
角根ボルト	4.6相当	溶融亜鉛めっき M12×82
頭部キャップ	PE	着色樹脂
ナットアンカー		溶融亜鉛めっき M12
取付ボルト	4.6相当	溶融亜鉛めっき M12×30



転落防止柵材料表					100m当り
名称	規格	単位	数量	摘要	
転落防止柵	H=1100 土中式 P種	m	100.00	XTC-211E30同等品	

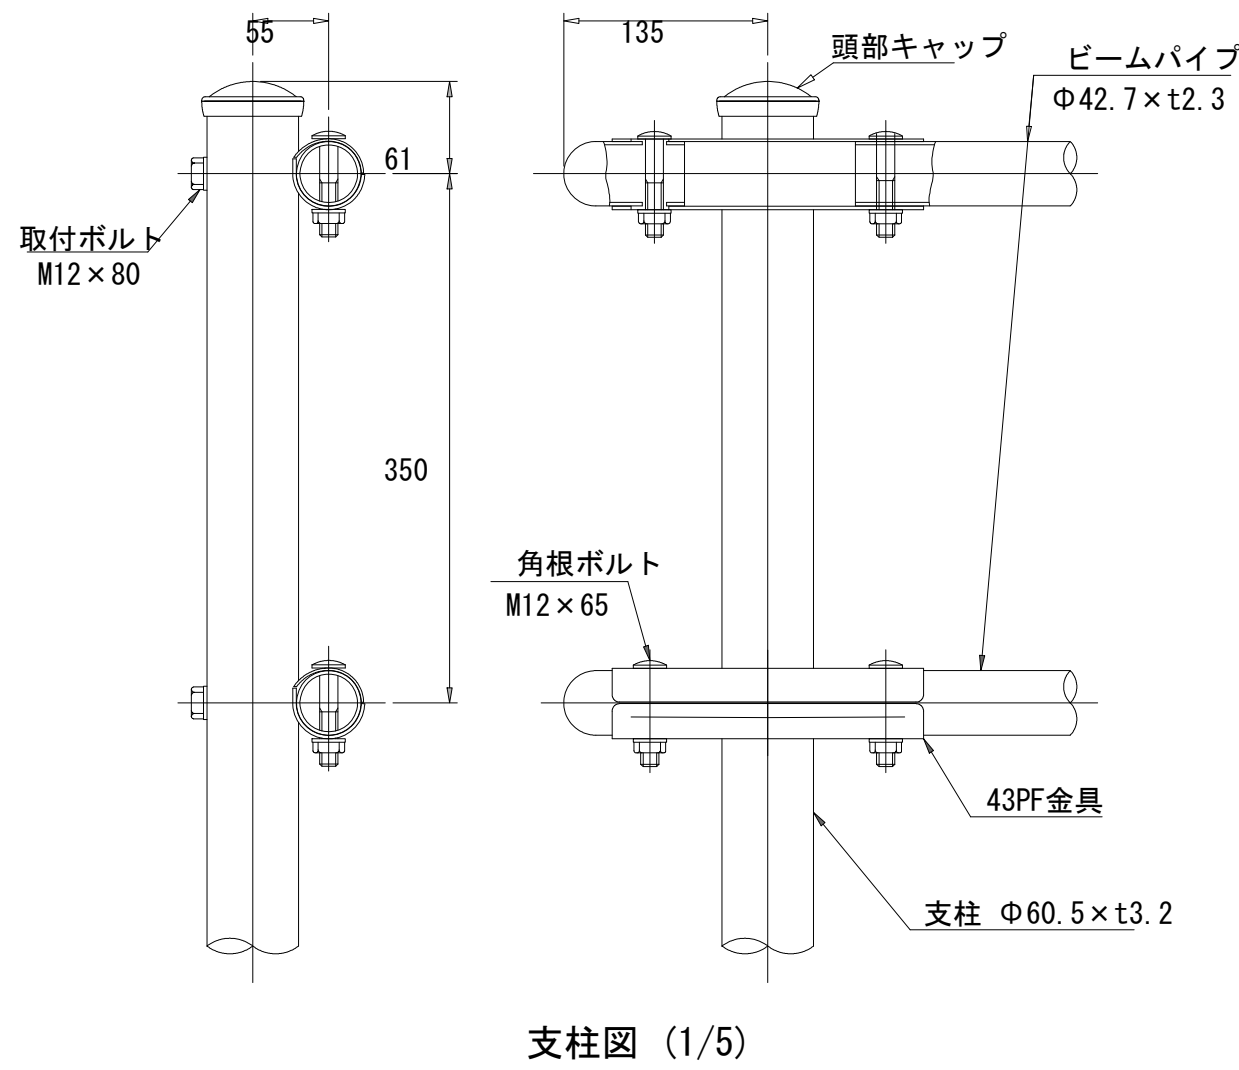

品名	材質	摘要
支柱	STK400	亜鉛めっき+静電粉体塗装
ビームパイプ	STK400	亜鉛めっき+静電粉体塗装
43PF金具	SGH400	亜鉛めっき+静電粉体塗装
取付ボルト	4.6相当	溶融亜鉛めっき M12×80
角根ボルト	4.6相当	溶融亜鉛めっき M12×65
頭部キャップ	PE	着色樹脂
ナットアンカー		溶融亜鉛めっき M12
取付ボルト	4.6相当	溶融亜鉛めっき M12×30


横断防止柵材料表					100m当り
名称	規格	単位	数量	摘要	
横断防止柵	H=800 Co建込	m	100.00	PF-208W30同等品	
基礎コンクリート	18-8-25B8	m3	6.00		
型枠		m2	40.00		
基礎碎石	RC-40 t=100	m2	30.00		
床掘り(1)		m3	9.0		
基面整正		m2	30.0		

<一般部>

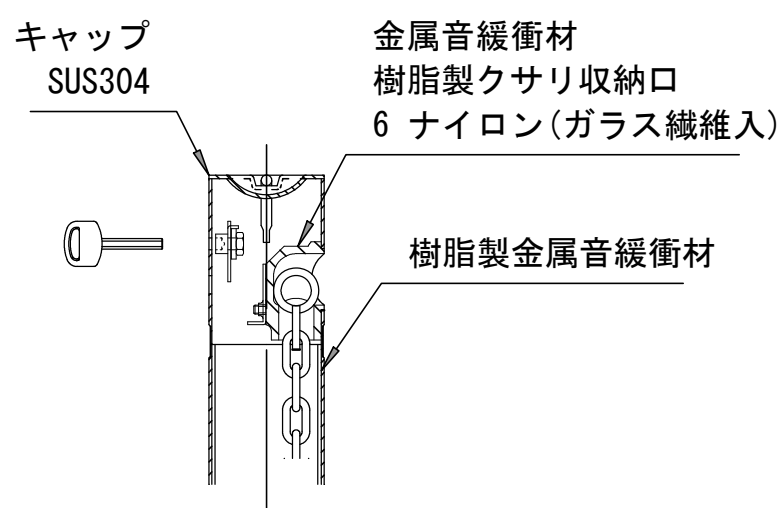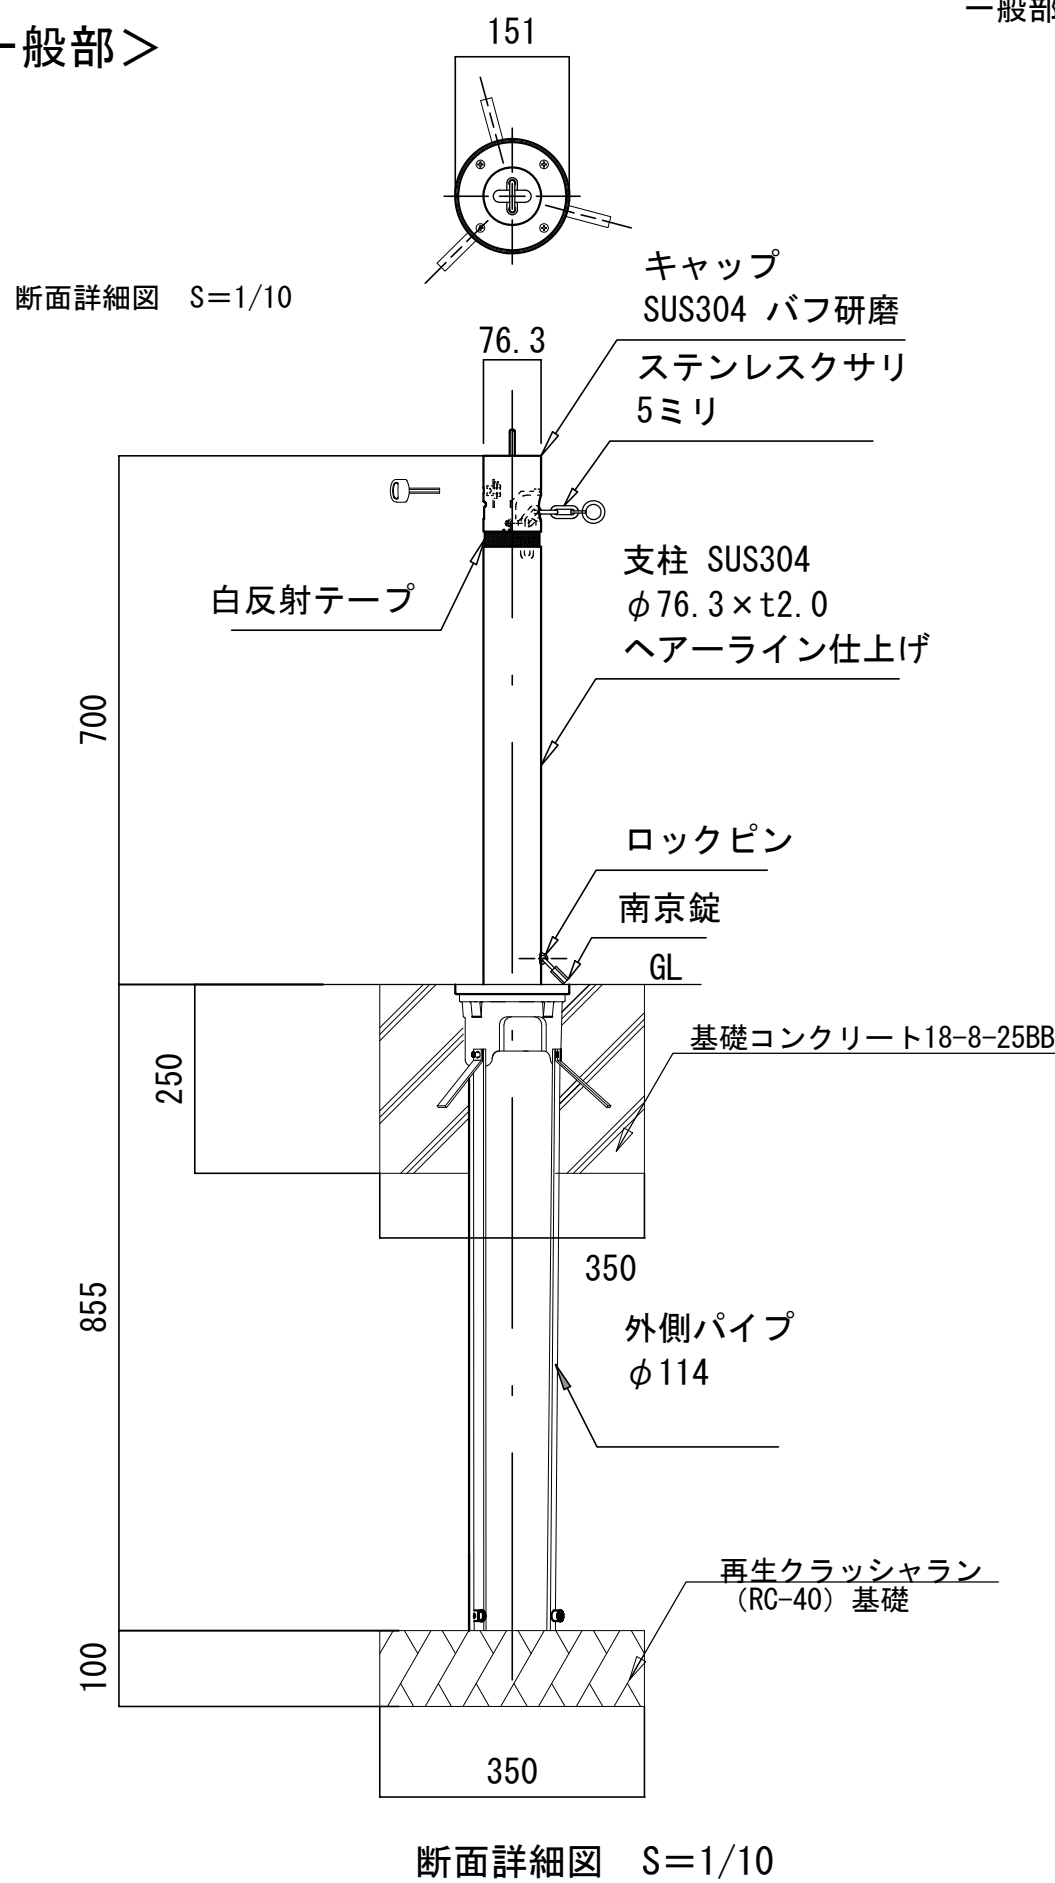


車止めポスト(1)材料表					10本当り
名称	規格	単位	数量	摘要	
車止めポスト	H=700 SUS φ76.3 上下式 チェーン内臓	本	10.00	311C-L同等品	
基礎コンクリート	18-8-25B8	m3	0.28		
型枠		m2	3.50		
基礎碎石	RC-40 t=100	m2	1.23		
床掘り(1)		m3	8.6		
埋戻し(1)		m3	8.2		
基面整正		m2	1.2		

<端部>

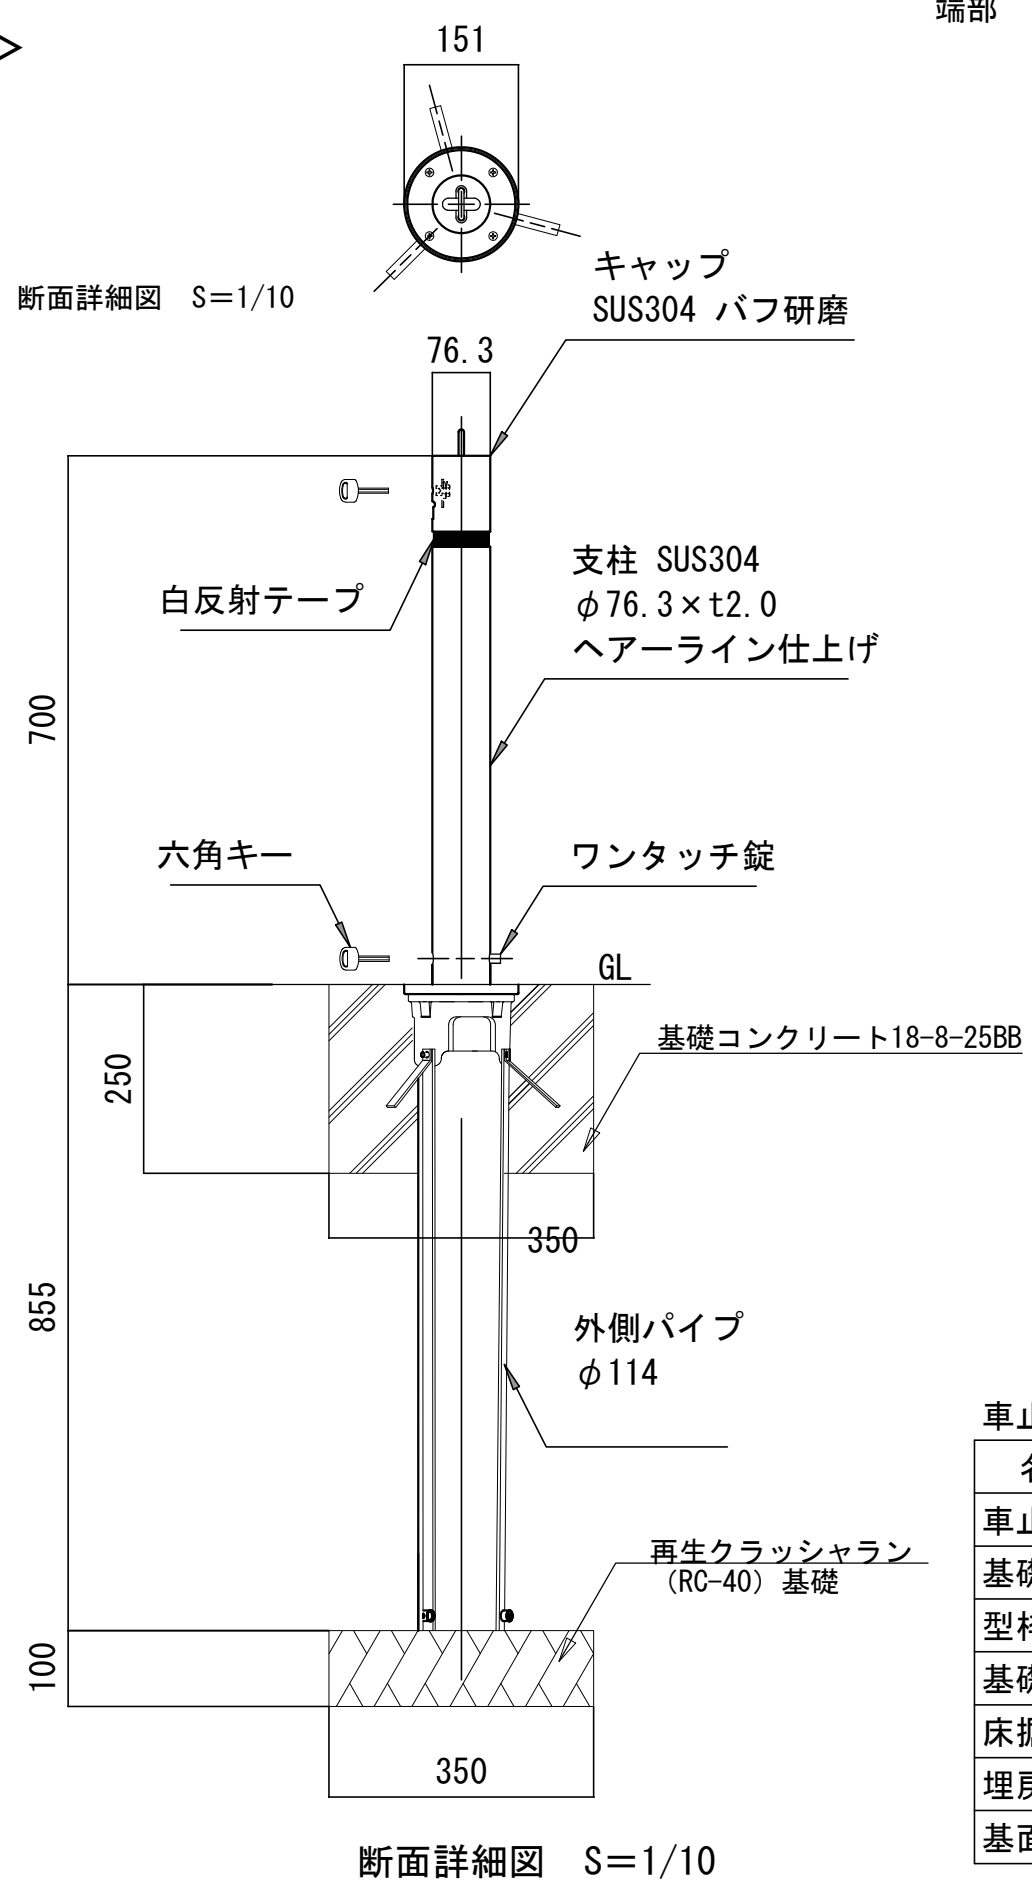


車止めポスト(2)

上下式 チェーン内臓 端部

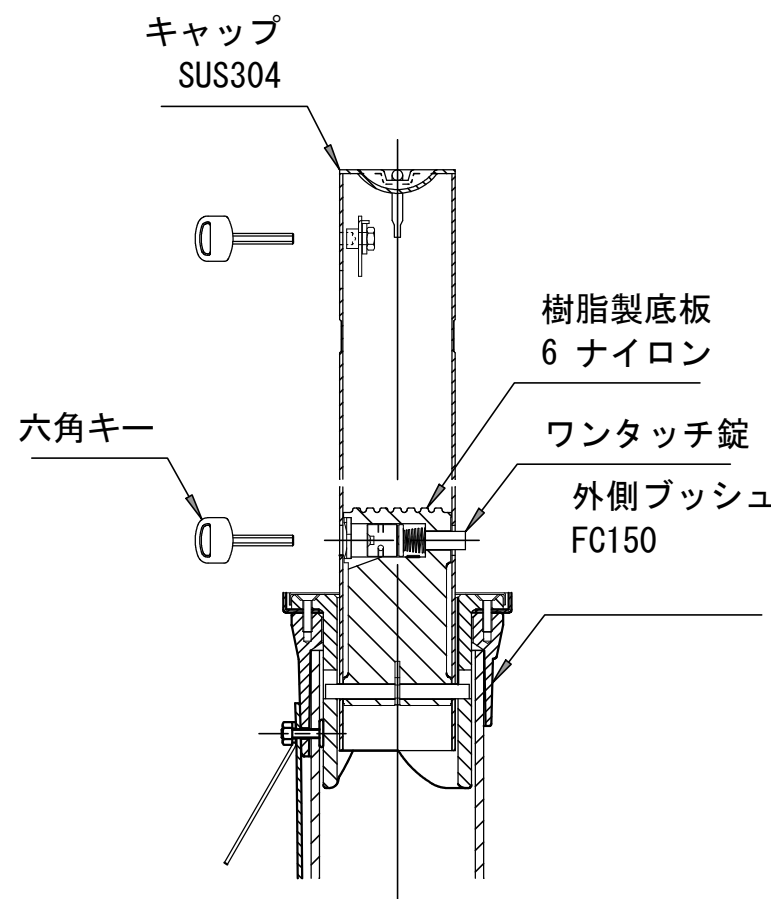

車止めポスト(2)材料表					10本当り
名称	規格	単位	数量	摘要	
車止めポスト	H=700 SUS φ76.3 上下式	本	10.00	311C同等品	
基礎コンクリート	18-8-25B8	m3	0.28		
型枠		m2	3.50		
基礎碎石	RC-40 t=100	m2	1.23		
床掘り(1)		m3	8.6		
埋戻し(1)		m3	8.2		
基面整正		m2	1.2		

車止めブロック

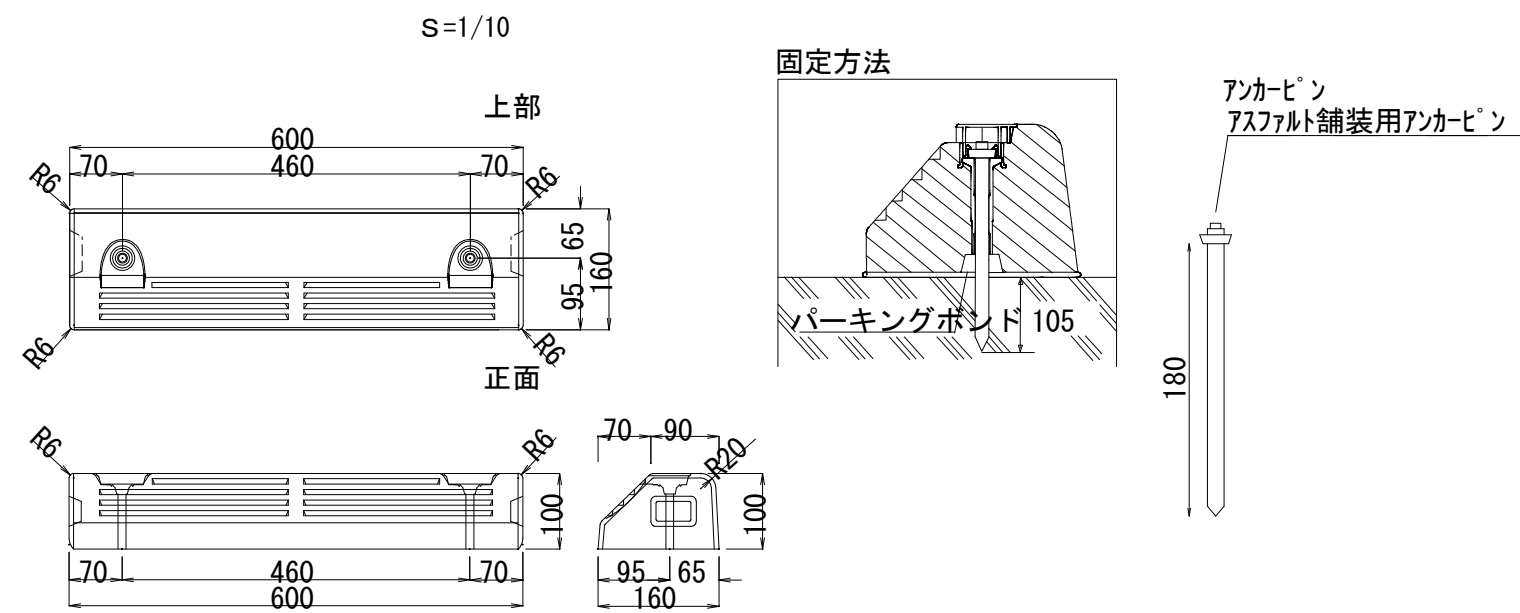


車止めブロック材料表					10個当り
名称	規格	単位	数量	摘要	
パーキングブロック	W160×L600×H100	個	10.00	NSP-100B同等品	
アンカーピン	φ11×180L	本	20.00		
接着剤	セメント系	kg	4.70	ナバルック同等品	

※この図面はA1サイズを原寸とする。

工事名	令和2年度建整公園第1号 津球場公園駐車場整備工事(その1)
施工箇所名	津市本町地内
図面の種類	管理施設整備工工法図
縮尺	図示 図面番号 33/38
事業所名	津市建設部建設整備課


ユニットトイレ参考図（１）

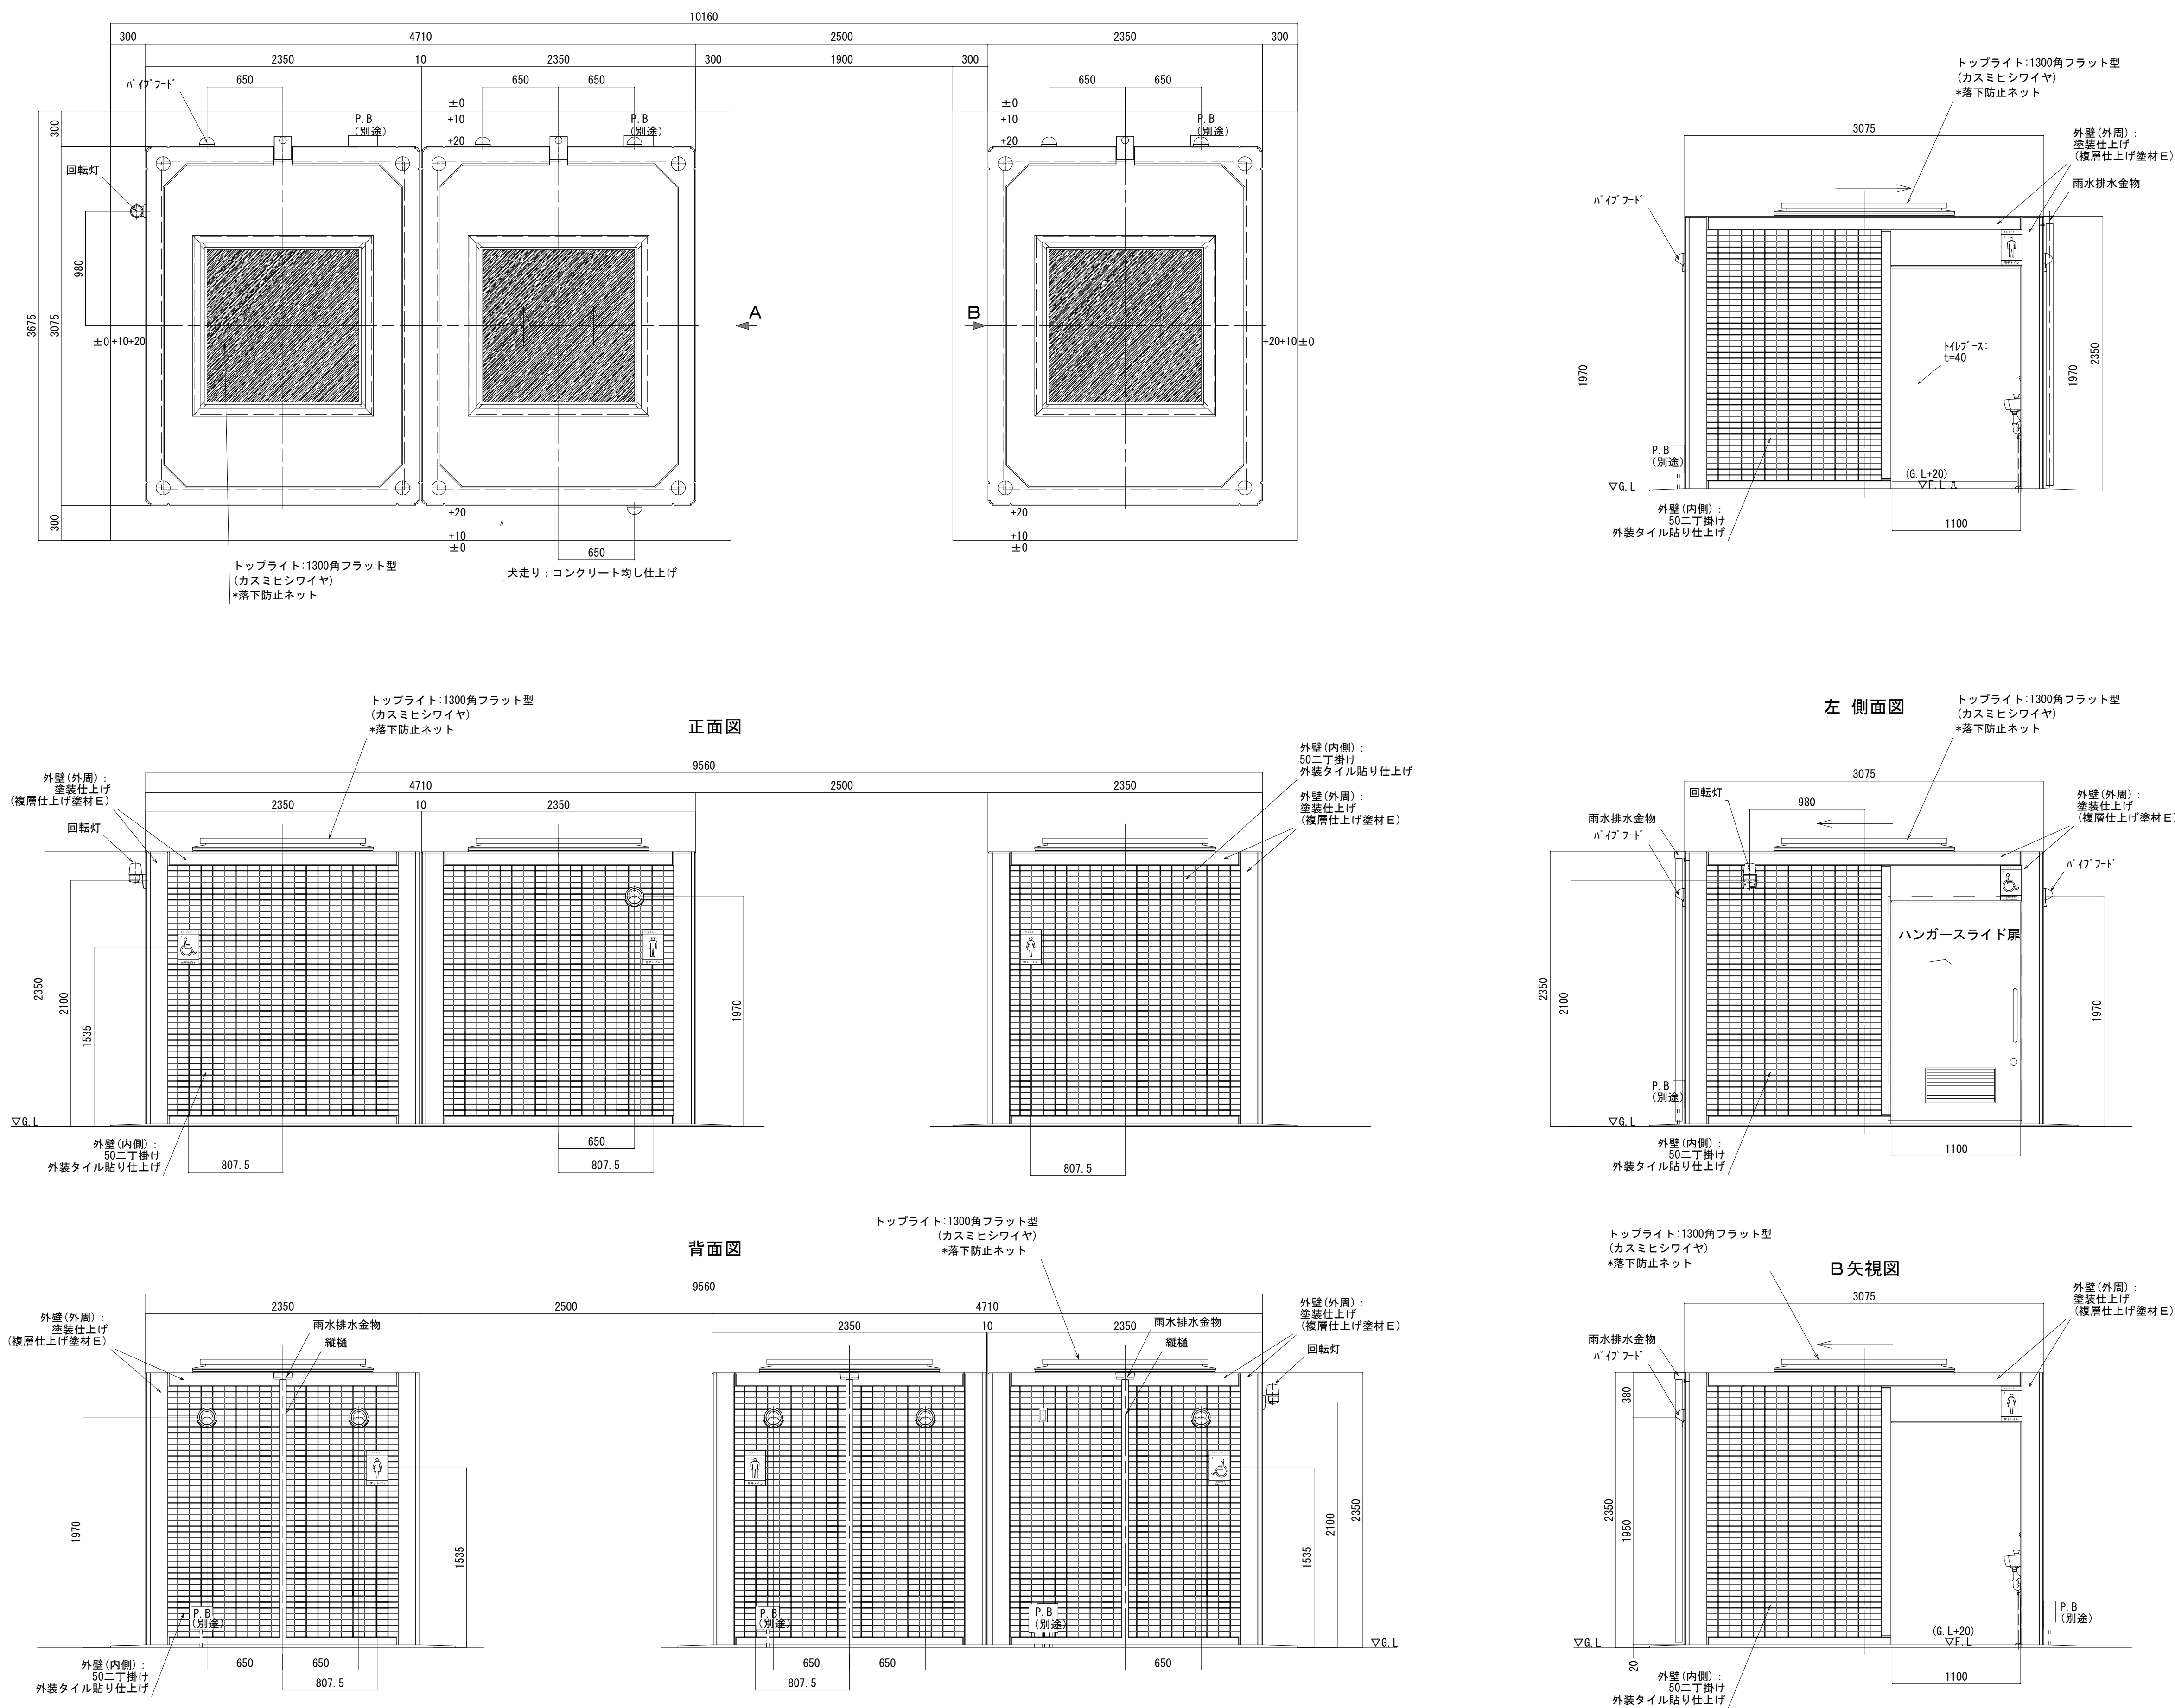


※この図面はA 1サイズを原寸とする。

工 事 名	令和2年度建整公園第1号 津球場公園駐車場整備工事（その1）
施工箇所名	津市本町地内
図面の種類	ユニットトイレ参考図（１）
縮 尺	図示 図面番号 34 / 38
事 業 所 名	津市建設部建設整備課


ユニットトイレ参考図（２）

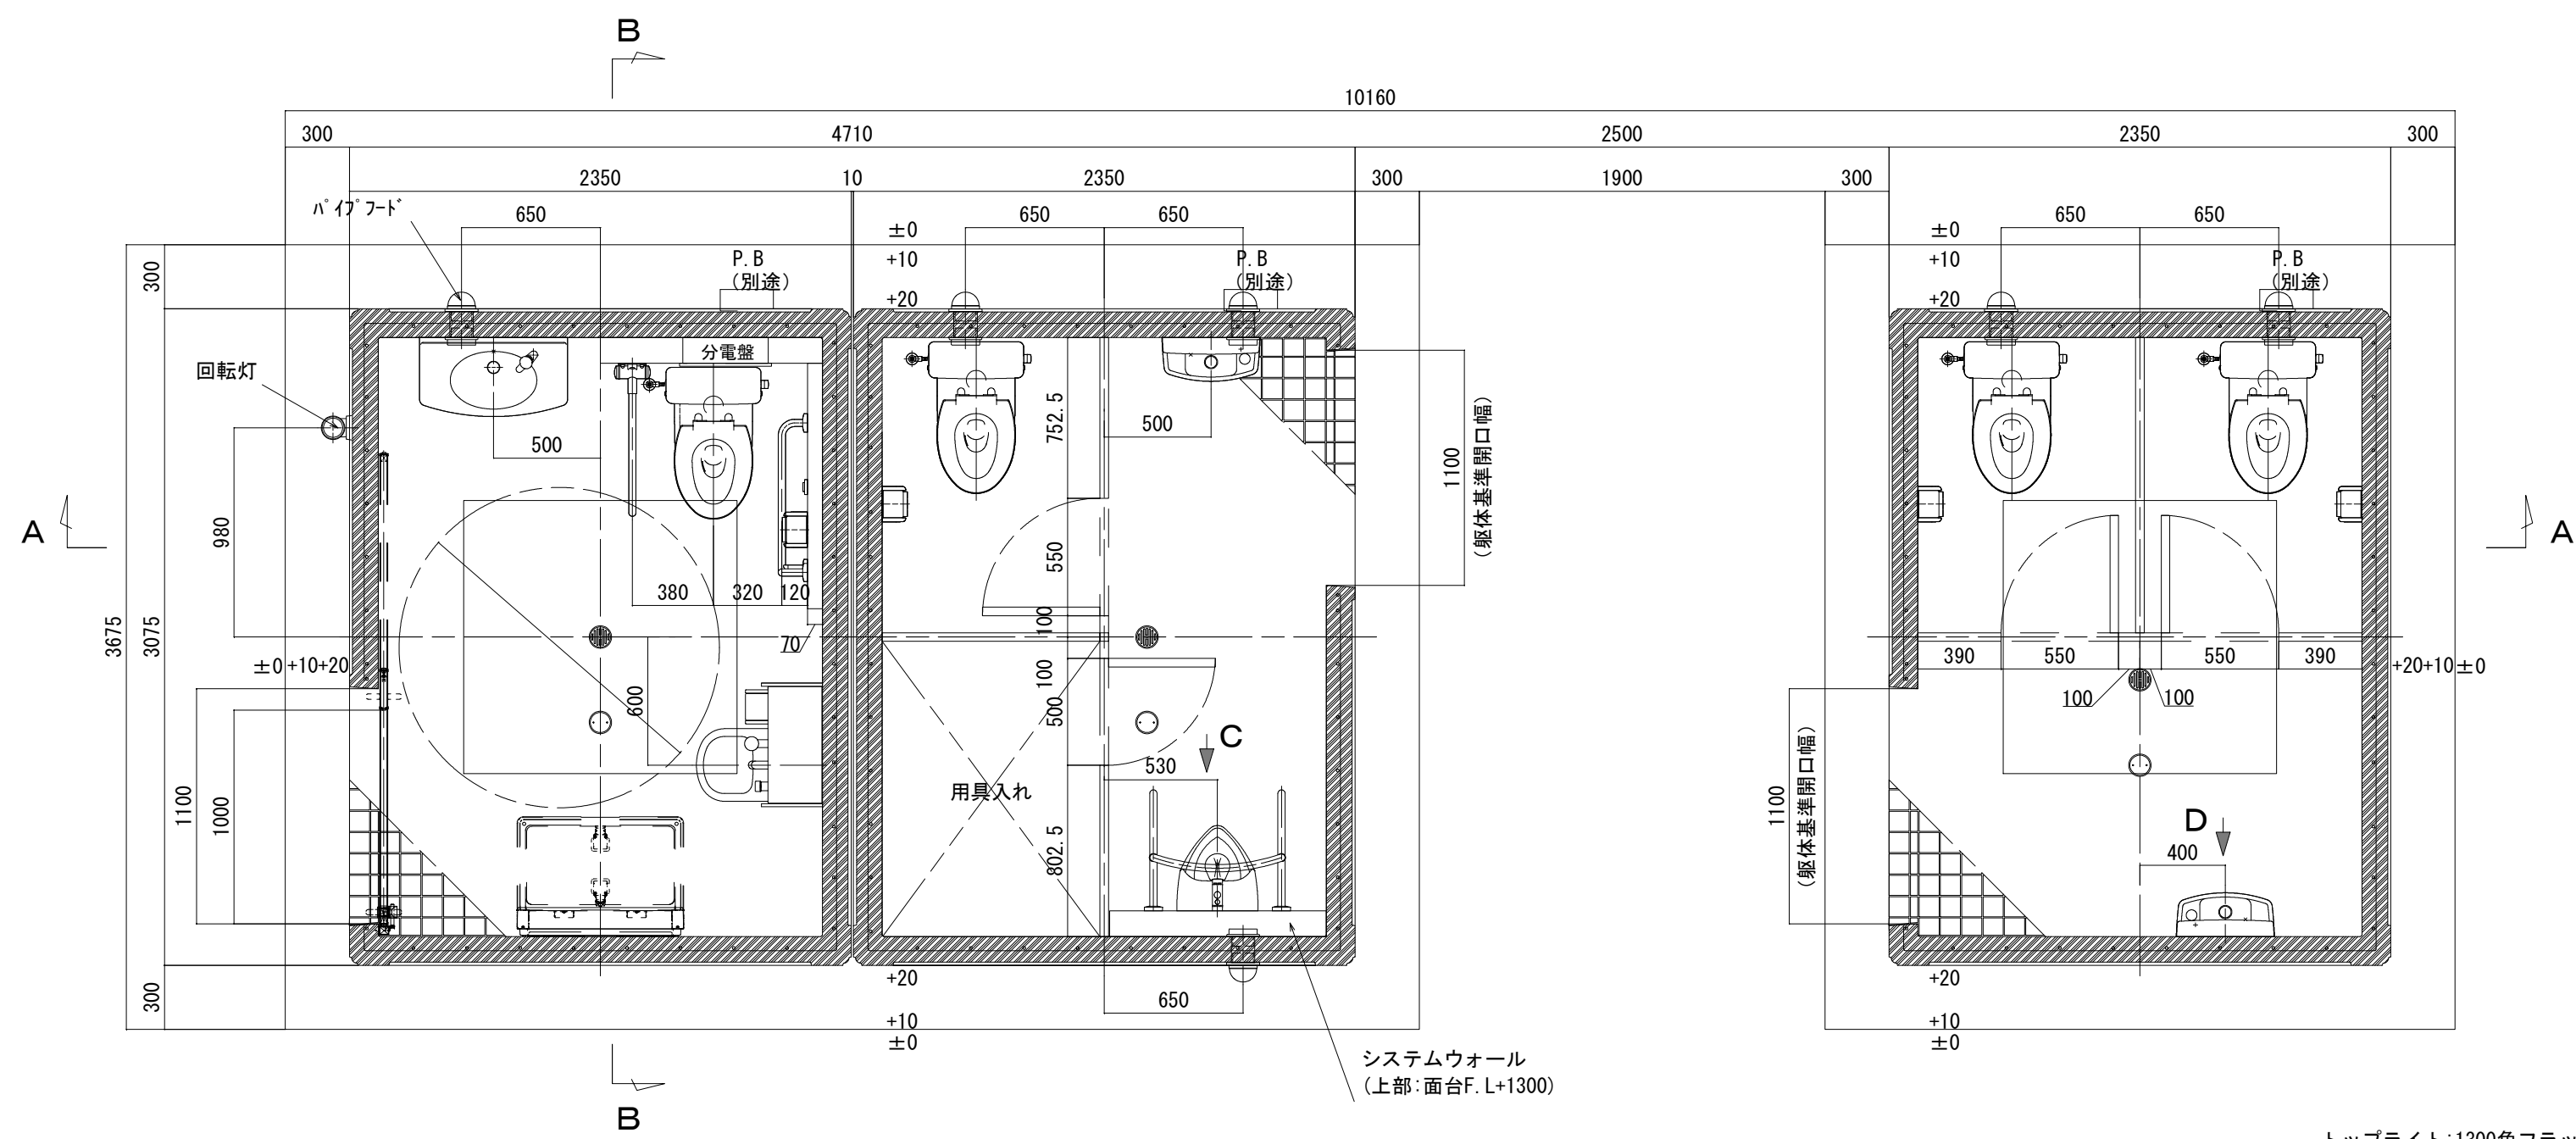


A-A 断面図

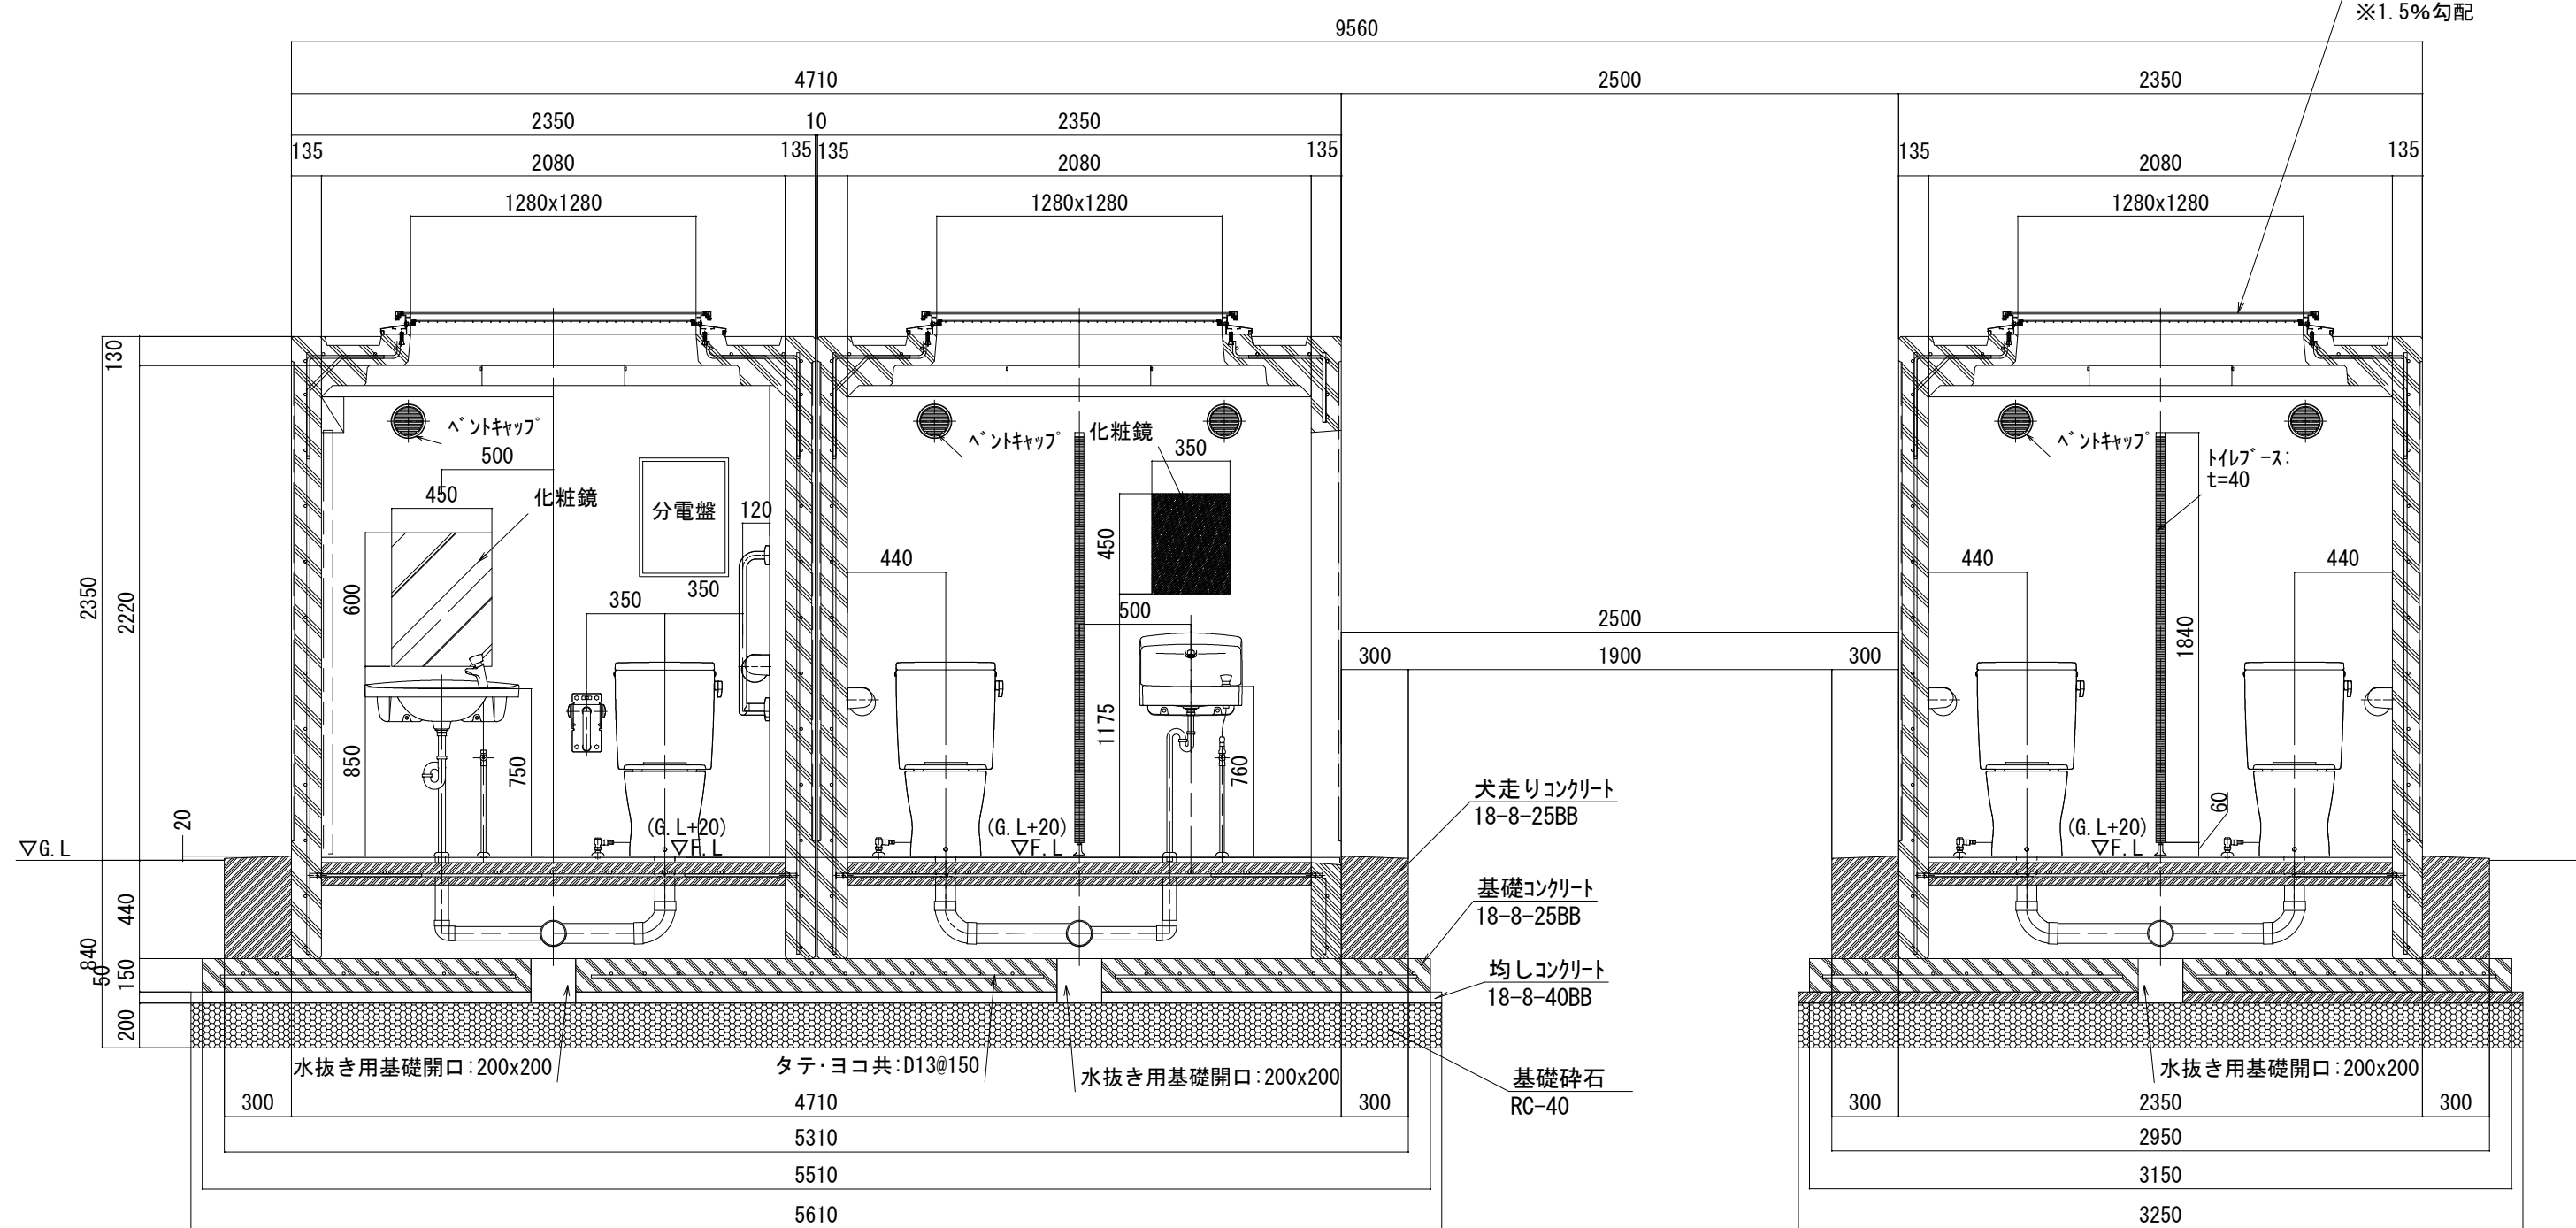


B-B 断面図

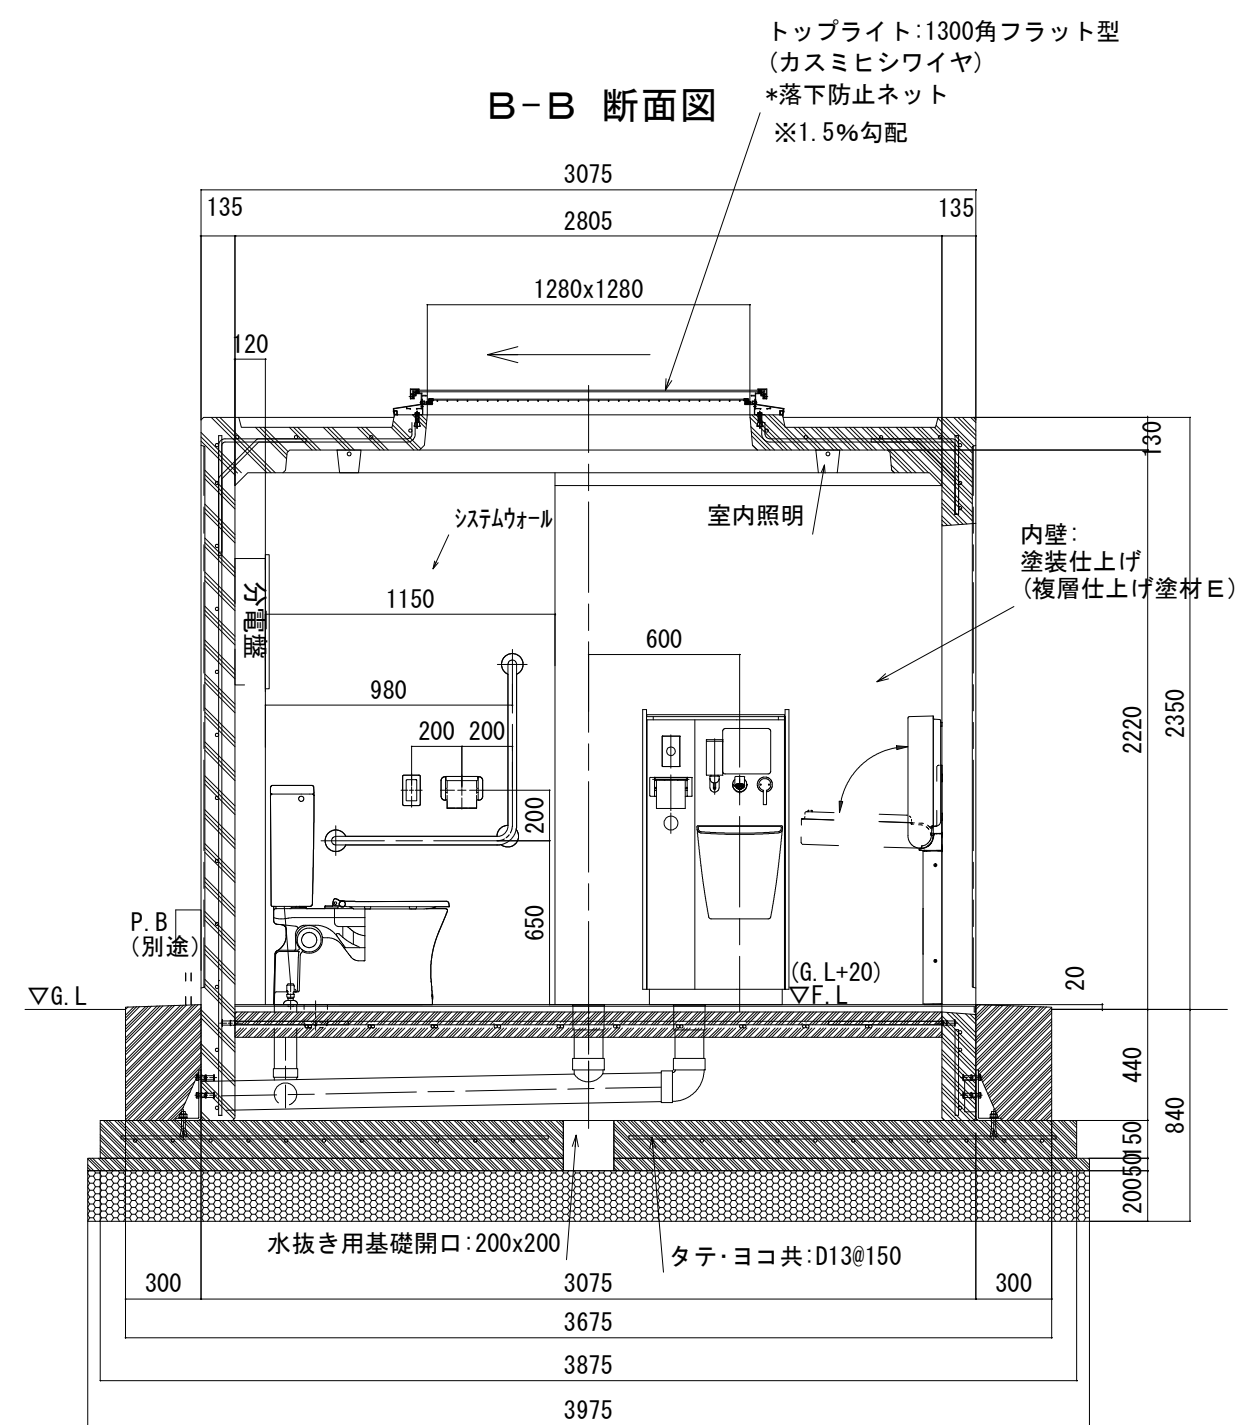

C 矢視図

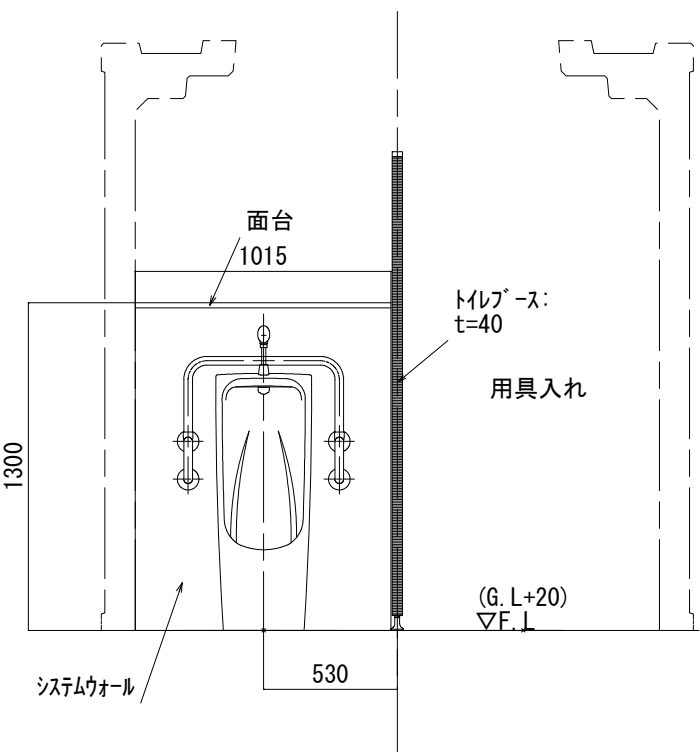


D 矢視図

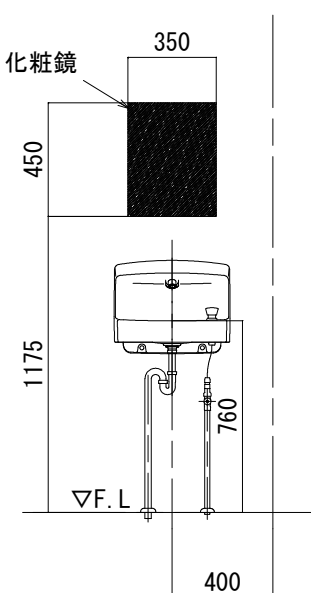

ピクトサイン詳細図

Scale 1:10

アルミ複合板-180x300x3.0
絵柄：インクジェット印刷(UVフィルム貼り)

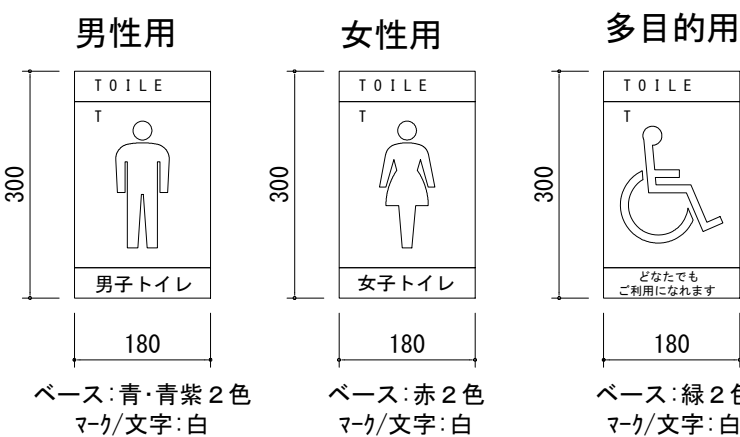

■仕様

部 位	項 目	仕 様	員数
外 装	本 体	鉄筋コンクリート	—
	外 装	外周：塗装仕上げ(複層仕上げ塗材E) 内側：50ニド掛け外装タイル貼り仕上げ *屋根面/防水塗装仕上げ、色：グレー	—
	トプライトドーム	1300角フラット型 *落下防止ネット付き *t=6.8納入り型板ガラス(カスミヒシワイヤ)	3
	ピクトサイン	アルミ複合板 180x300(耐候性粘着シート+UVフィルム貼り)	9
	換気材	パイプフード(アルミ、ガラリ・防虫網・水切り付)色：シルバー ベントキャップ(アルミ、ガラリ付)色：シルバー	6
	ハンガースライド扉	表面材：化粧鋼板/色：アイボリー、アルミ換気ガラリ付き 使用表示錠、非常解錠装置付き	1
内 装	雨水排水部材	雨水排水金物：ステンレスボックス加工 板樋：硬質塩化ビニル樹脂	3
	内 壁	塗装仕上げ(複層仕上げ塗材E)、色：アイボリー	—
	床	100角ノンスリップタイル貼り	—
	室内照明	LED照明器具	6
システムウォール	トイレブース	表面材：ポリエステル化粧板/色：アイボリー t=40 *用具庫扉は、外施錠式	—
	面台	MDF芯材(t=20)、表面材：メラミン化粧板/色：アイボリー	—

部 位	項 目	仕 様	員数
衛生設備	腰掛式便器	タンク密結形防露便器：CS597BS (TOTO) 防露式密結形蓋固定式ロータック：SH596BAYR (TOTO)	4
	小便器	床置小便器：UFH507OR (TOTO) フラッシュバルブ：TG600PN VTS (TOTO) ※再生水仕様	1
	オストメイト設備	300角外材ストライドバック：UAS81RDB1+両側側板：UTR141 (TOTO) *電気温水器付、水せきけん入付、停電対応いん有	1
	手洗器	コンパクト手洗器：LSK870BSR、オートストップ水栓 (TOTO)	2
	大型手洗器	カウンター体型洗面器：L270D (TOTO) オートストップ水栓：TL19AR (TOTO)	1

部 位	項 目	仕 様	員数
アクセサリ	紙巻器	YH51R (TOTO)	4
	化粧鏡(女子用)	盗難防止形耐熱鏡：YM3545FE (TOTO)	1
	化粧鏡(多目的用)	盗難防止形耐熱鏡：YM4560FE (TOTO)	1
	ベビーシート	YKA25R (TOTO)	1

部 位	項 目	仕 様	員数
多目的器具	固定式手摺(L型)	T 112CL10 樹脂被覆「SUS304」(TOTO)	1
	可動式手摺(はね上げ式)	T 112H7R 樹脂被覆「SUS304」(TOTO)	1
	小便器手摺	T112QU22 樹脂被覆タイプ「SUS304」(TOTO)	1
		※衛生陶器、紙巻器、手摺被覆樹脂の色は「バステルアイボリー」とする。	

●特記事項

- ・外壁の塗装色及びタイルの色/柄は、協議の上決定とする。
- ・化粧鏡は、多目的及び女子トイレに設置とする。
- ・本図躯体外の給排水及び電気設備に関しては、別途協議の上決定とする。
- ・トイレ本体の鉄筋コンクリート躯体は、鋼製型枠による躯体一体成型品とする。
- ・本製品は、プレキャスト鉄筋コンクリート製品(JIS A 5372)の認定を受けた J I S 工場の品質管理の下、製造された製品とする。


ユニットトイレ 1式当り

名 称	規 格	単位	数 量	摘 要
ユニットトイレ	L4710×D3075×H2350 L2350×D3075×H2350	基	1.00	SLX-B540同等品
犬走りコンクリート	18-8-25BB	m3	6.66	
同上型枠		m2	14.05	
基礎コンクリート	18-8-25BB	m3	4.91	
同上型枠		m2	4.92	
均しコンクリート	18-8-40BB t=50	m3	1.76	
均し型枠		m2	1.68	
基礎砕石	RC-40 t=200	m2	35.22	
鉄筋	D13 SD345	kg	363.93	
床掘り(1)		m3	29.6	
埋戻し(1)		m3	2.1	
基面整正		m2	35.2	


※この図面はA 1サイズを原寸とする。

工 事 名	令和2年度建整公園第1号 津球場公園駐車場整備工事(その1)		
施工箇所名	津市本町地内		
図面の種類	ユニットトイレ参考図(2)		
縮 尺	図示	図面番号	35/38
事業所名	津市建設部建設整備課		


ユニットトイレ参考図（3）

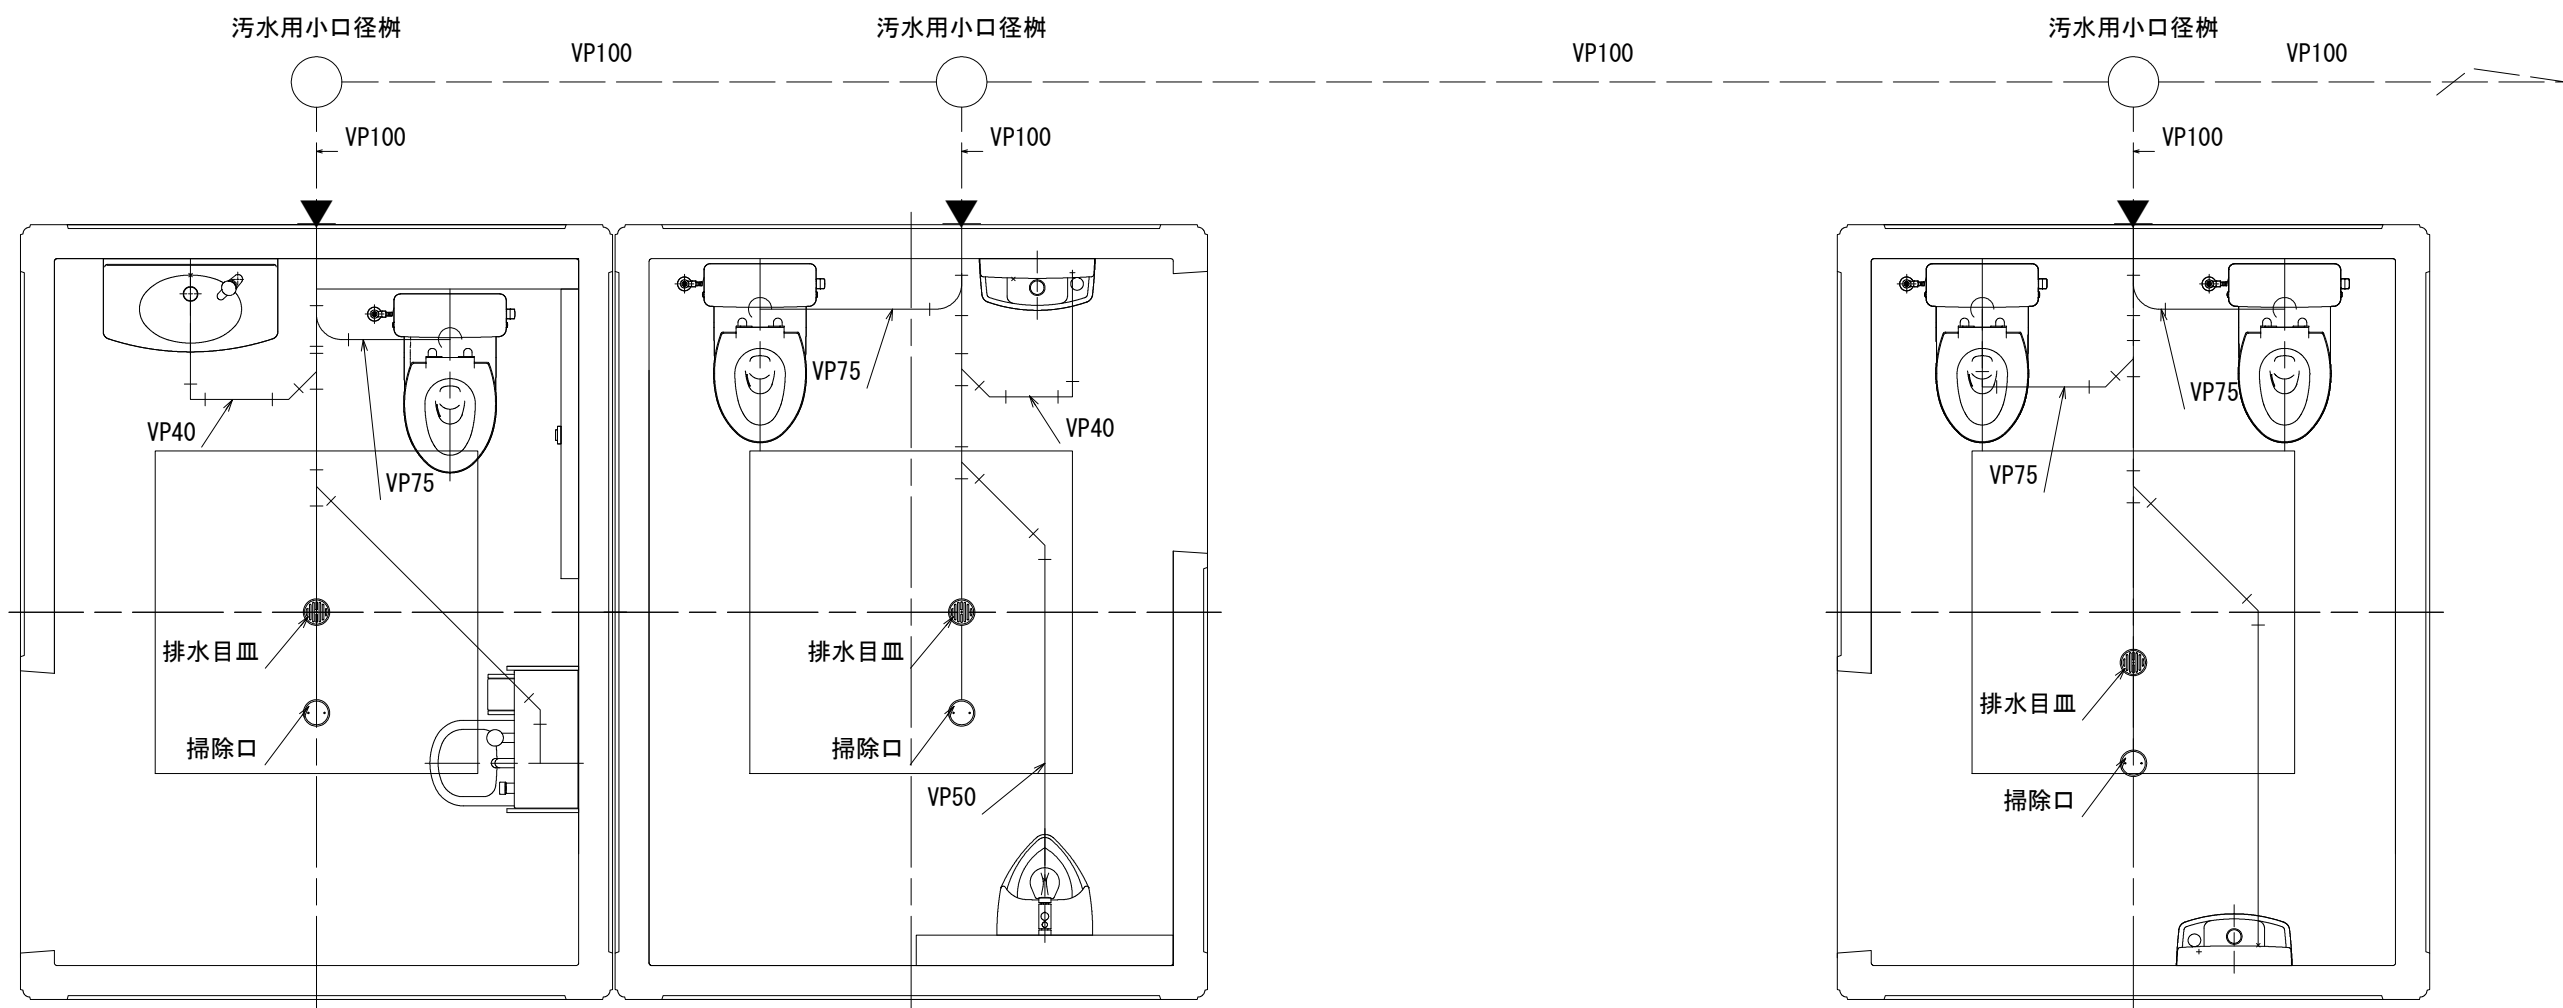

▲印:配管 接続部

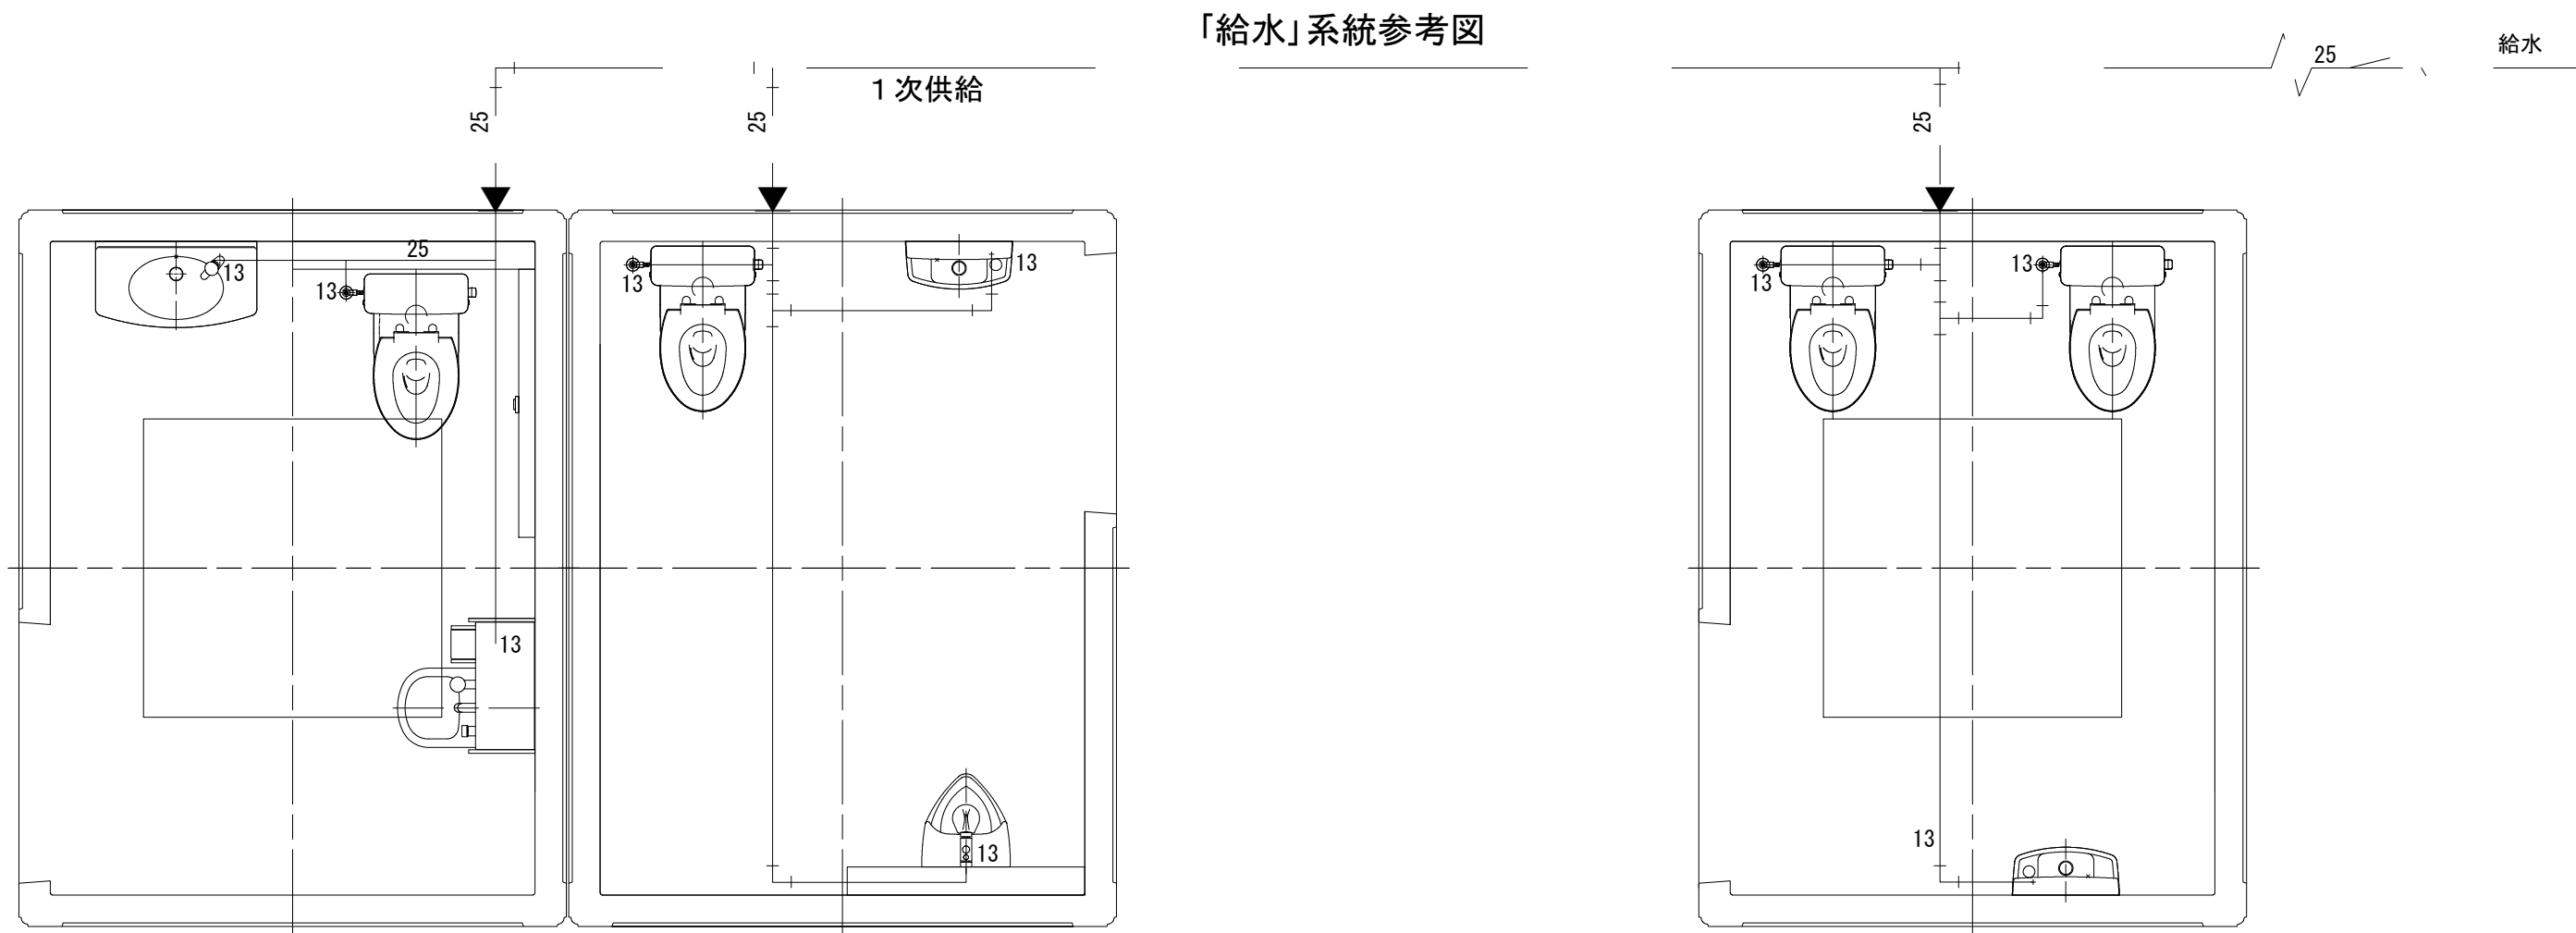

▲印:配管 接続部

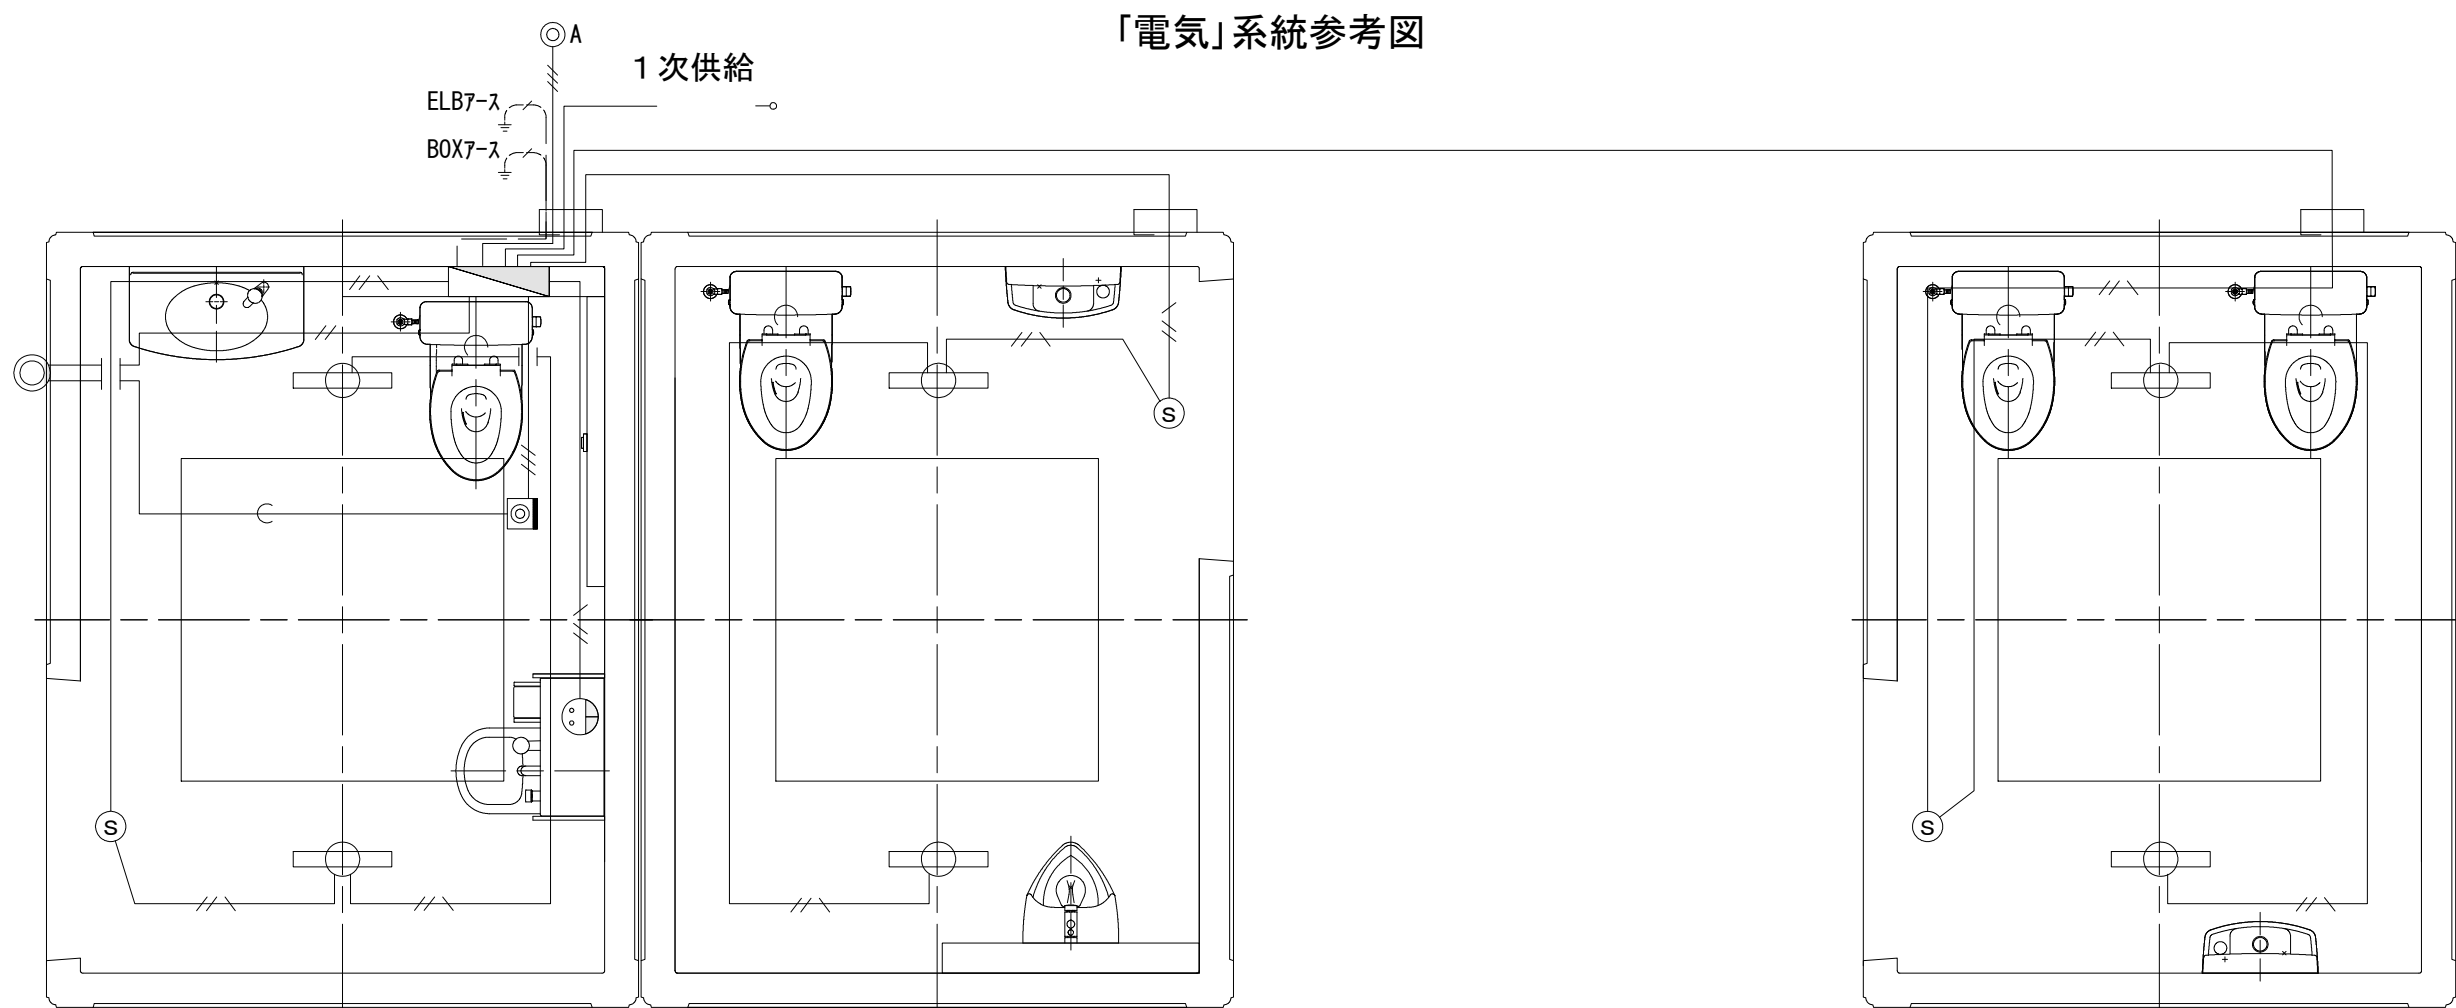

※ 1次側からの引込み、接地線等は分電盤内にて接続


記 号	名 称	備 考
	分電盤	回転灯制御回路付
	室内照明	LED照明器具
	自動点滅器	AC100V
	1V1. 6x2 (16)	
	1V1. 6x3 (16)	
	1V1. 6x2 EL 6 (PF16)	
	空配管 (予備)	
	非常回転灯	ASL-100 (R) (シュナイダー) 同等
	非常押ボタン	WS6677 (パナソニック) 同等
	人感知式センサ (親機)	AC100V 明るさセンサー-OFF
	人感知式センサ (子機)	AC100V 明るさセンサー-OFF
	コンセント	オストメイト用コンセント 2口 器具内に設置 接地極付き

※ 1次側からの引込み、接地線等は分電盤内にて接続


※この図面はA 1サイズを原寸とする。

工 事 名	令和2年度建整公園第1号 津球場公園駐車場整備工事（その1）		
施工箇所名	津市本町地内		
図面の種類	ユニットトイレ参考図（3）		
縮 尺	図 示	図面番号	3 6 / 3 8
事 業 所 名	津市建設部建設整備課		

ユニットトイレ参考図（４）

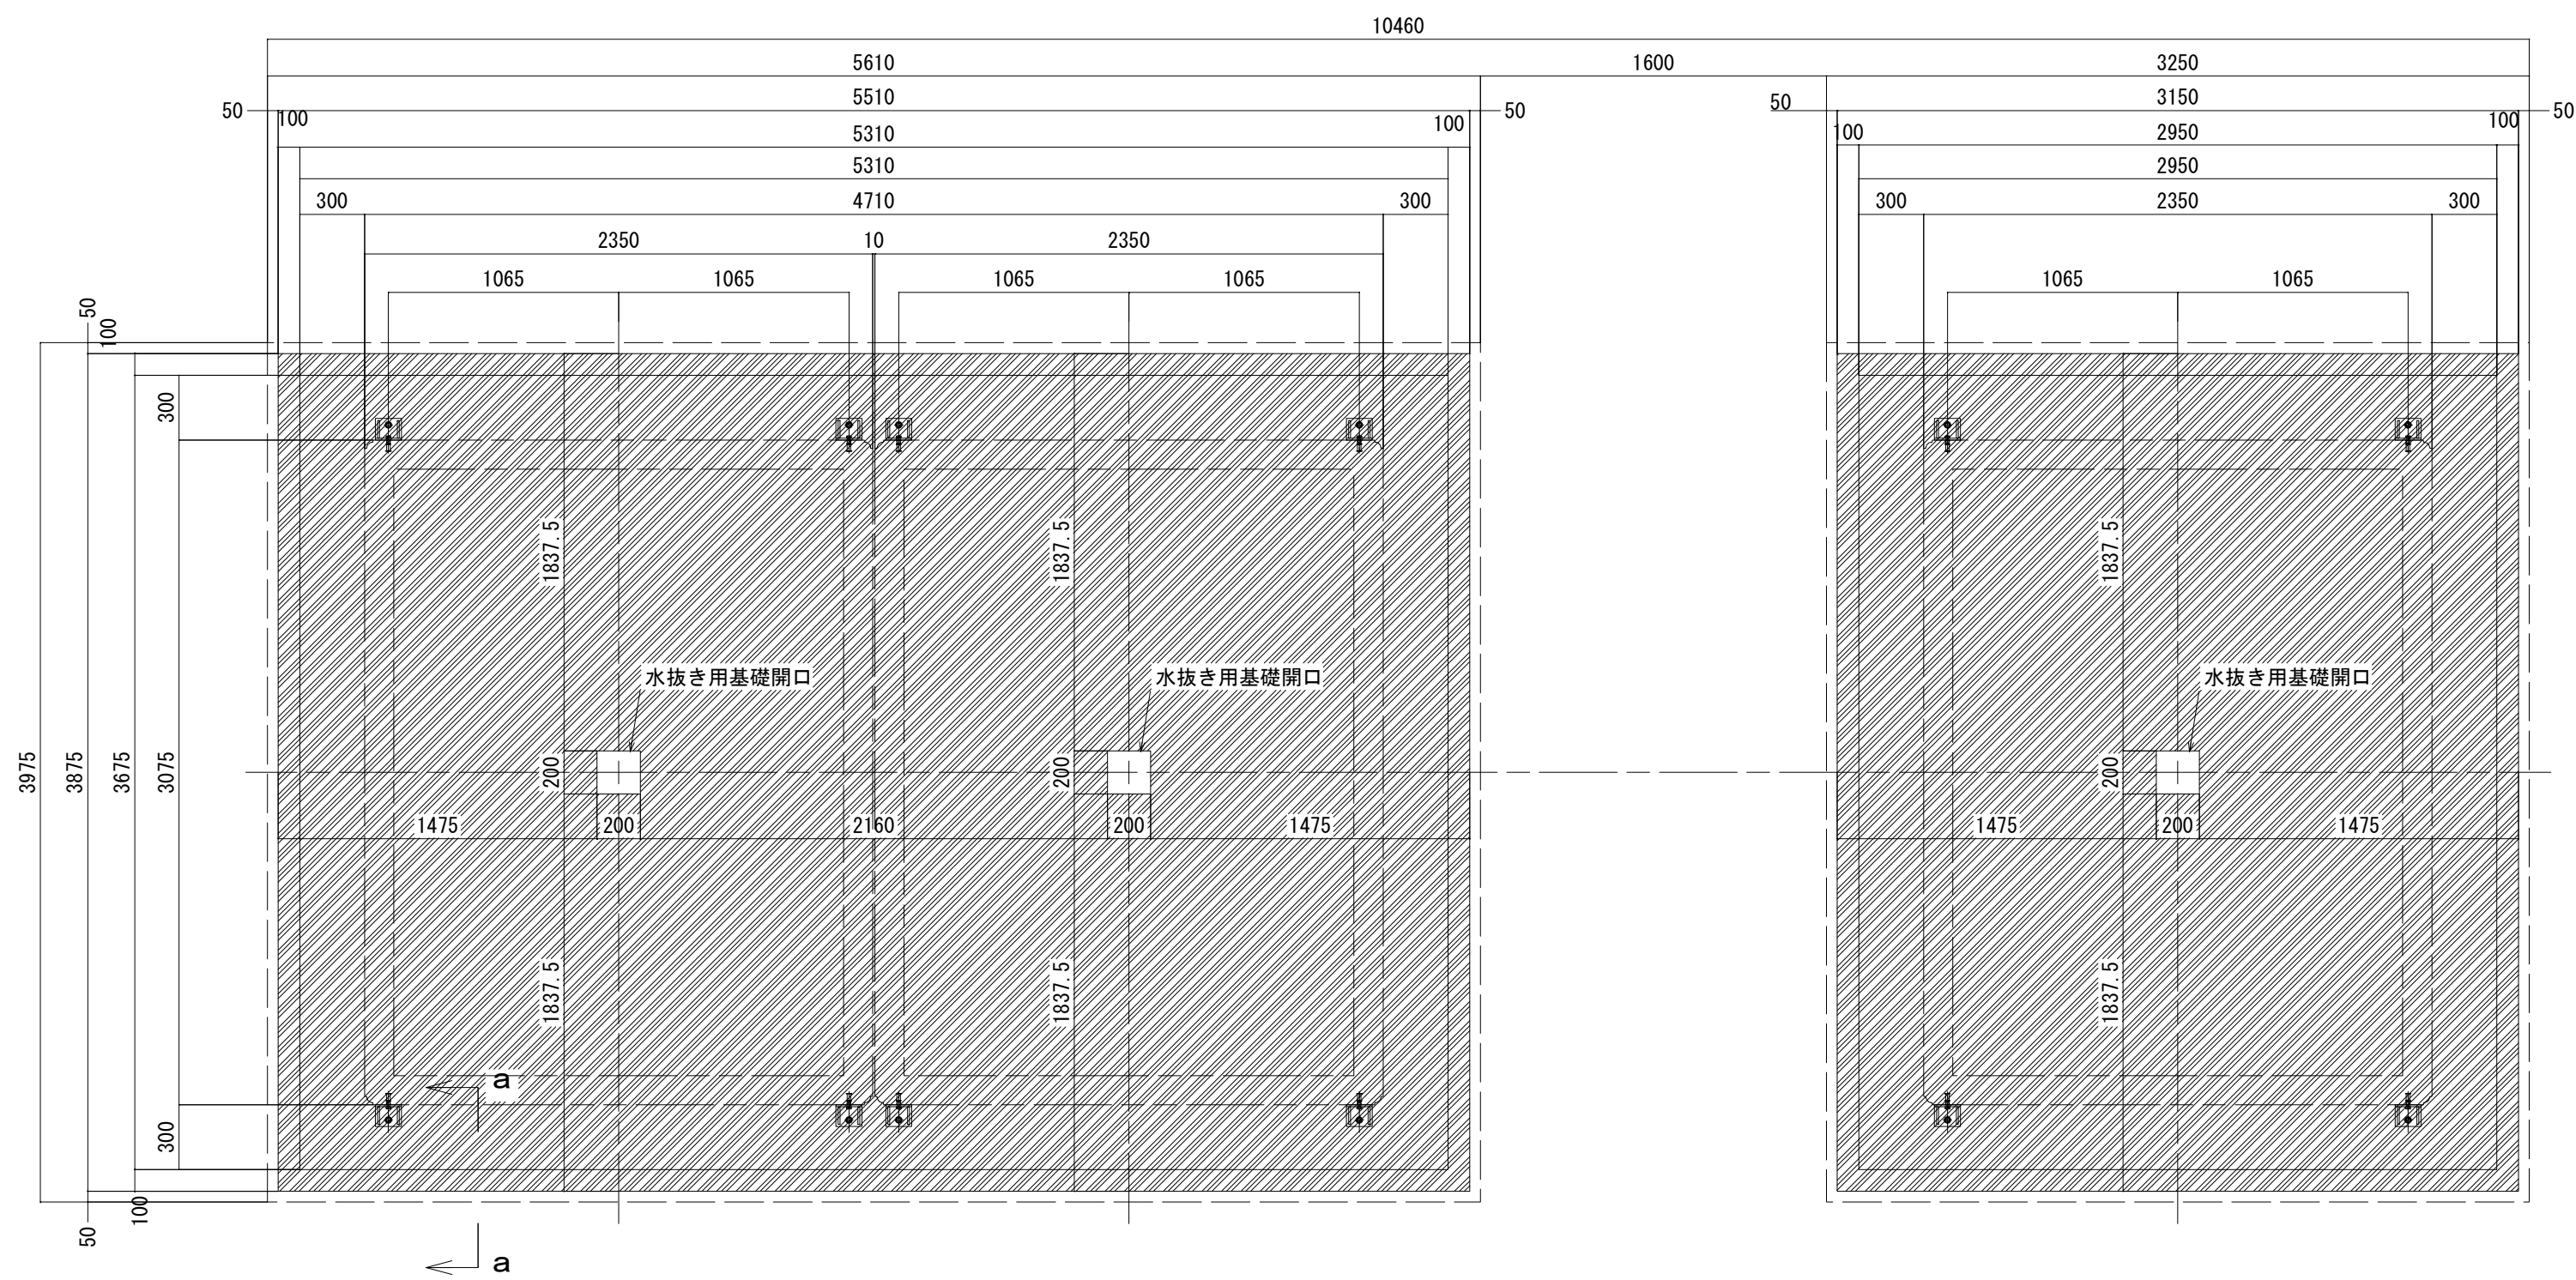



基礎部断面詳細図 (a-a)
Scale 1:10

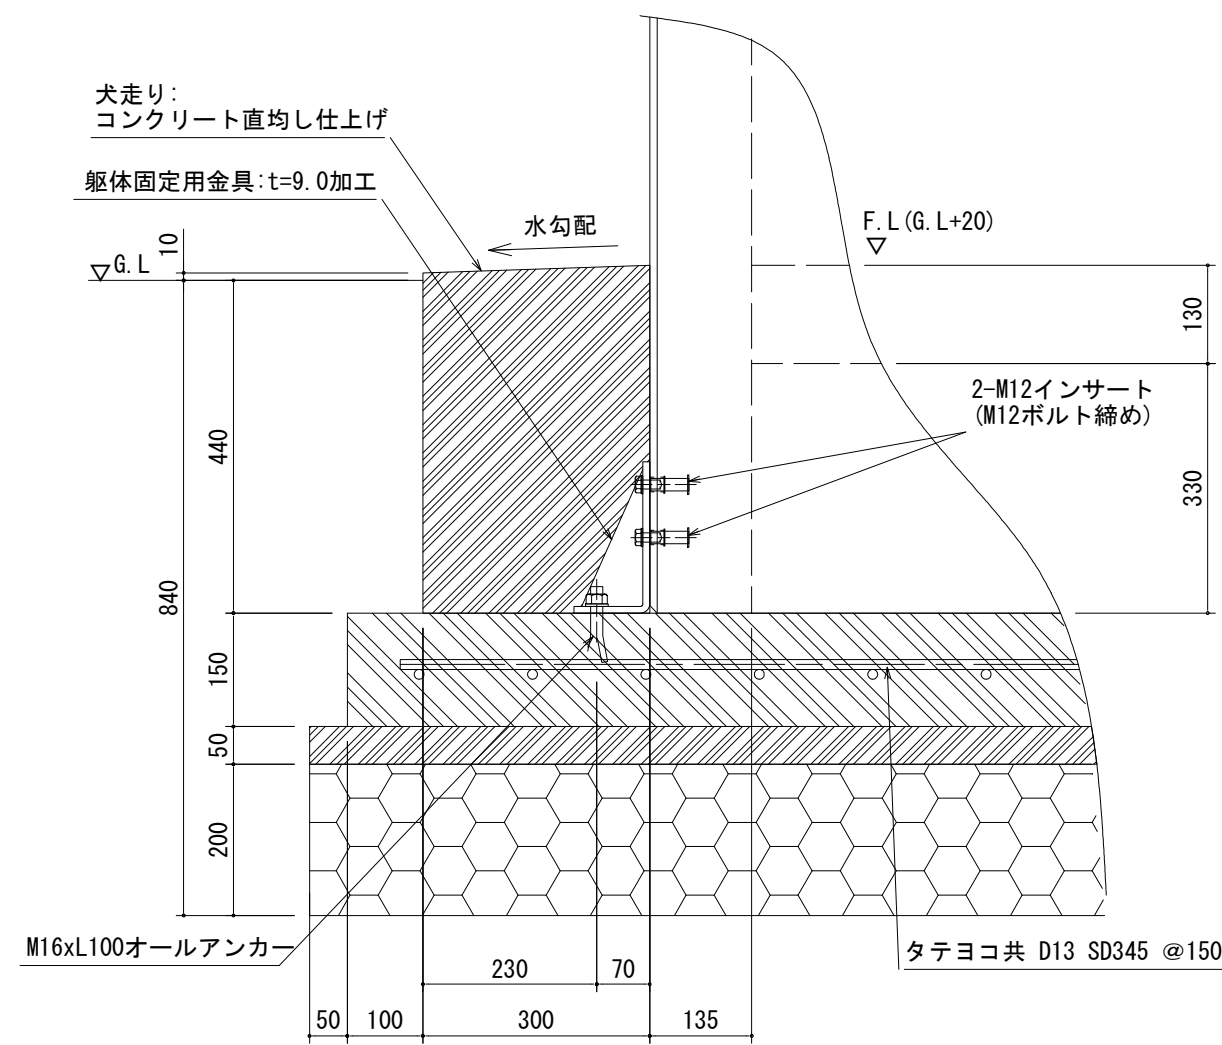

※この図面はA 1サイズを原寸とする。

工 事 名	令和2年度建整公園第1号 津球場公園駐車場整備工事（その1）		
施工箇所名	津市本町地内		
図面の種類	ユニットトイレ参考図（４）		
縮 尺	図 示	図面番号	37 / 38
事 業 所 名	津市建設部建設整備課		

S=1 : 300

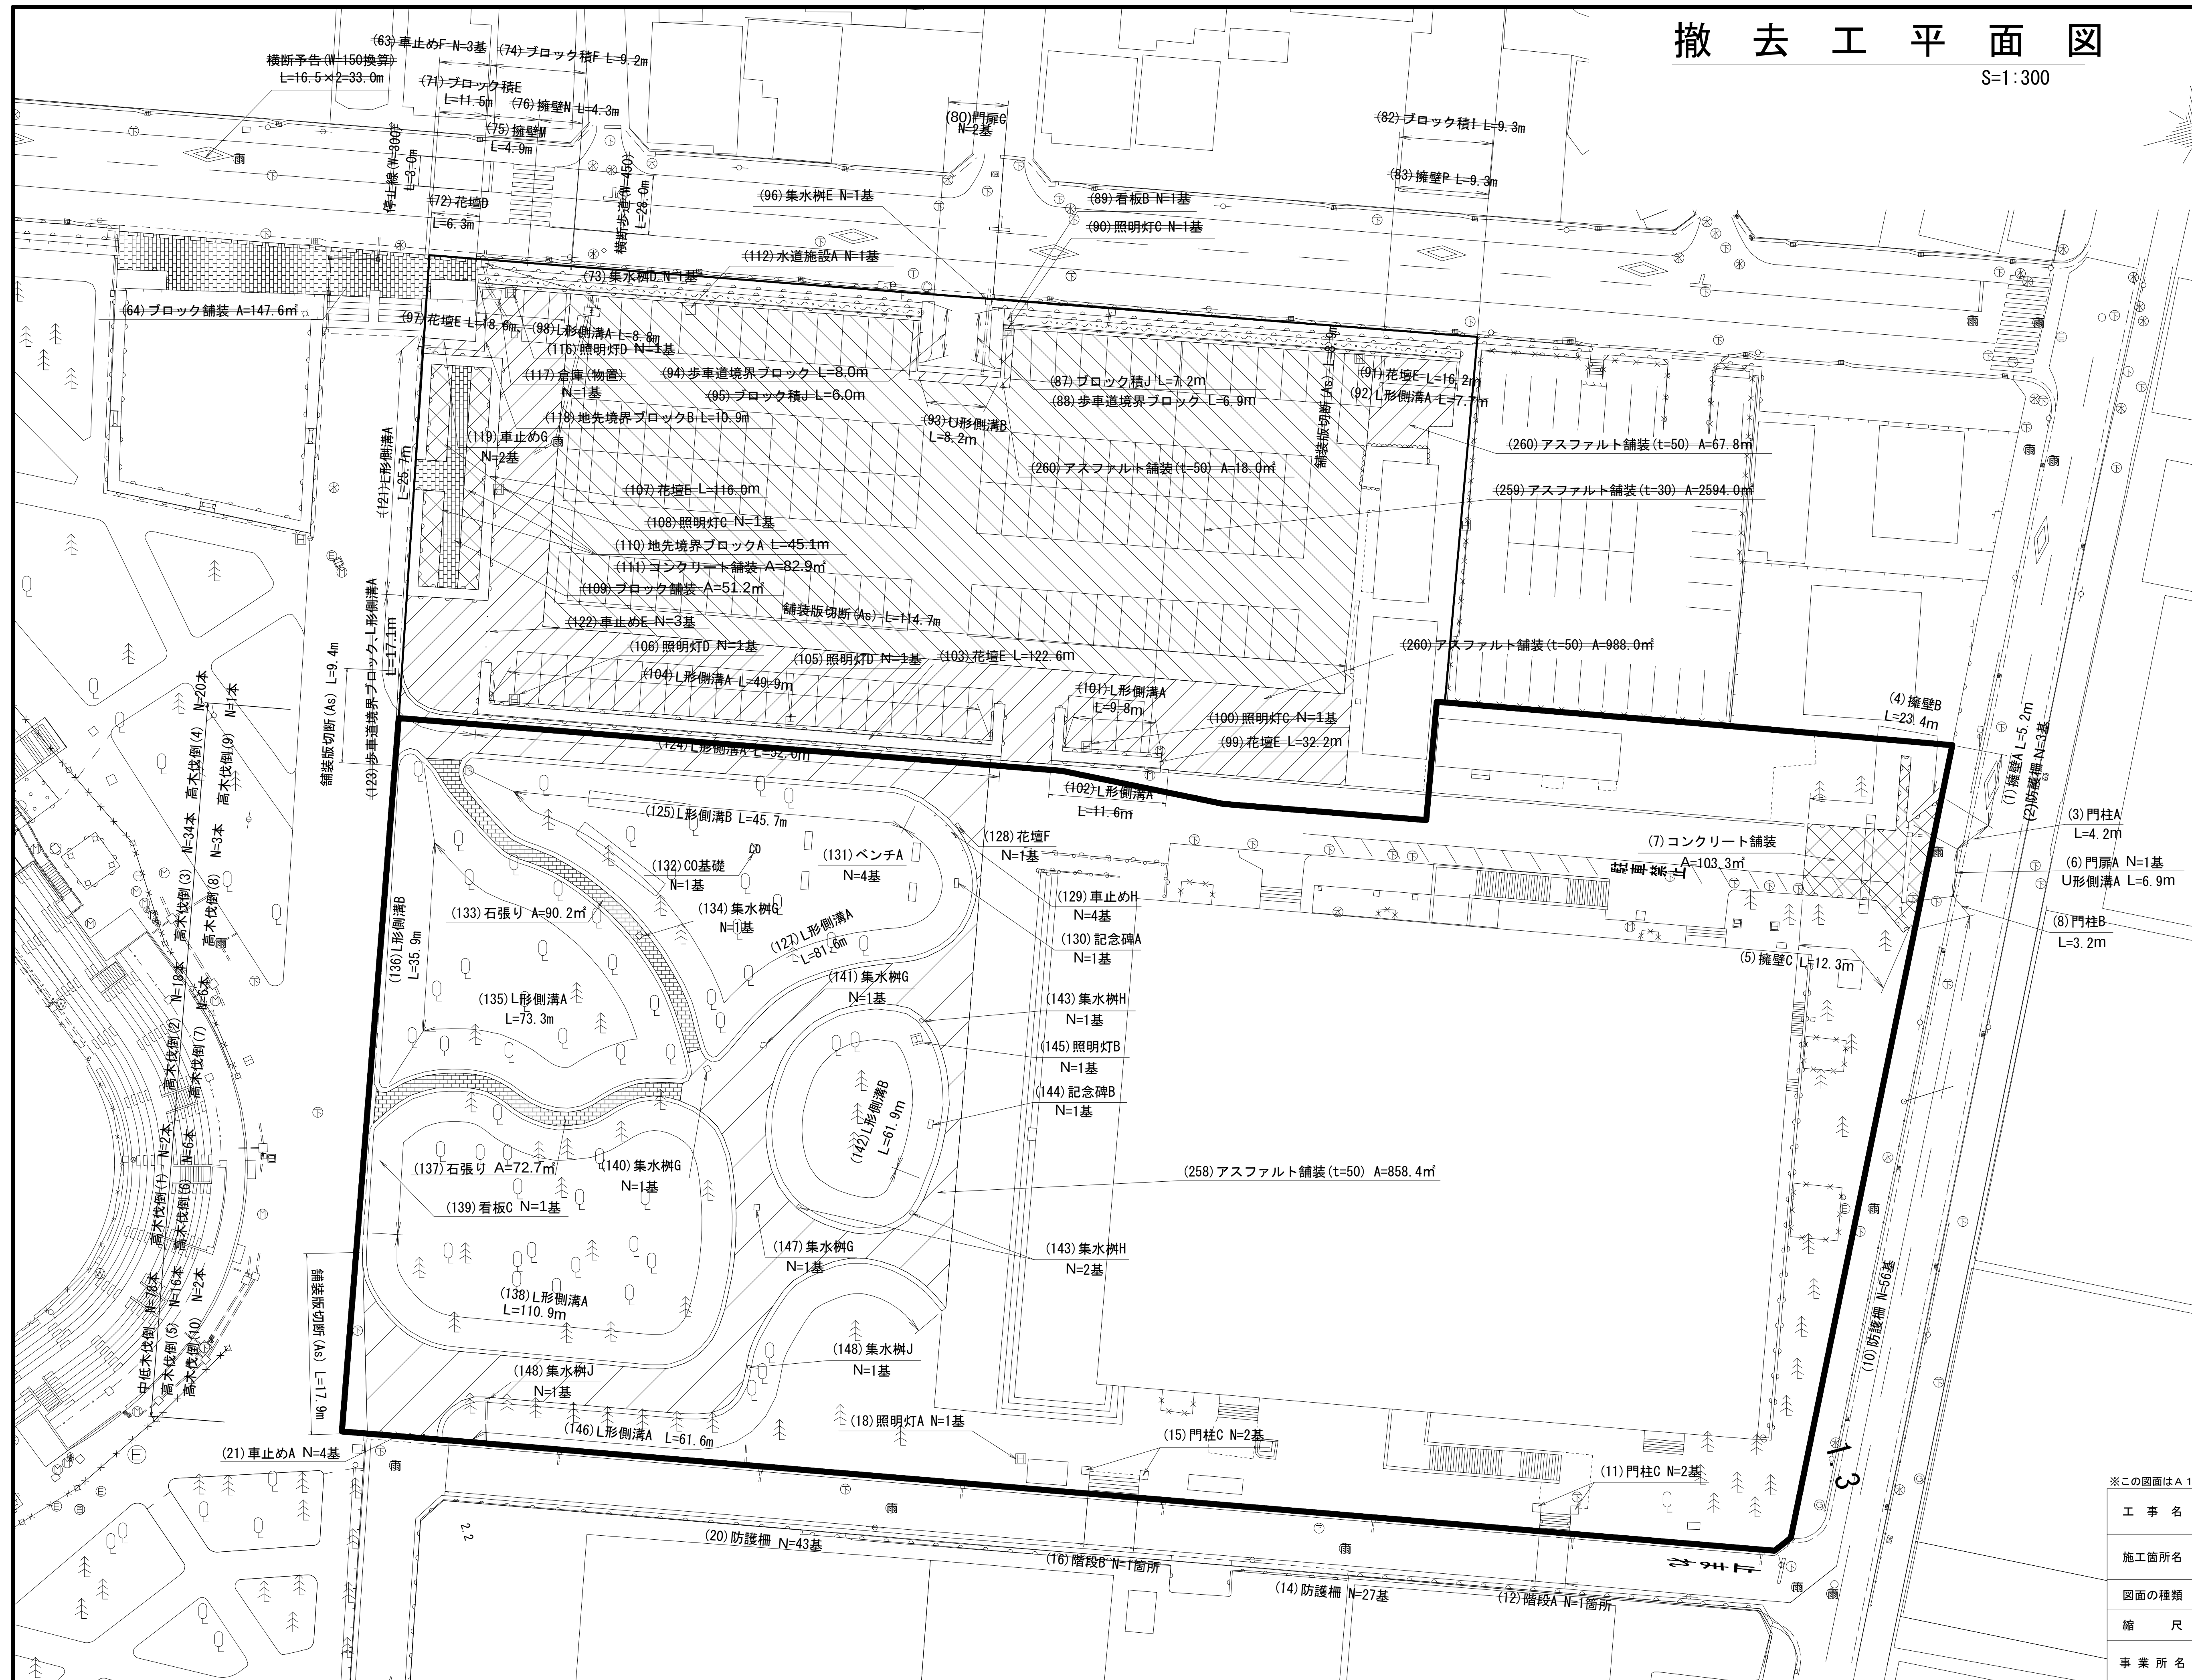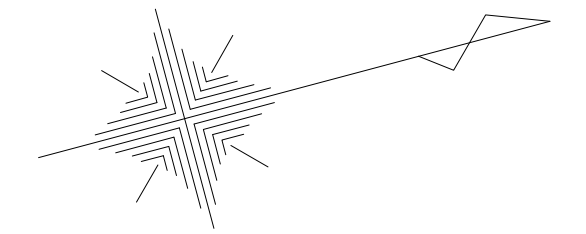

※この図面はA 1サイズを原寸とする。

工 事 名	令和2年度建整公園第1号 津球場公園駐車場整備工事（その1）		
施工箇所名	津市本町地内		
図面の種類	撤去工平面図		
縮 尺	1:300	図面番号	38 / 38
事業所名	津市建設部建設整備課		