



平面図

S=1:1000

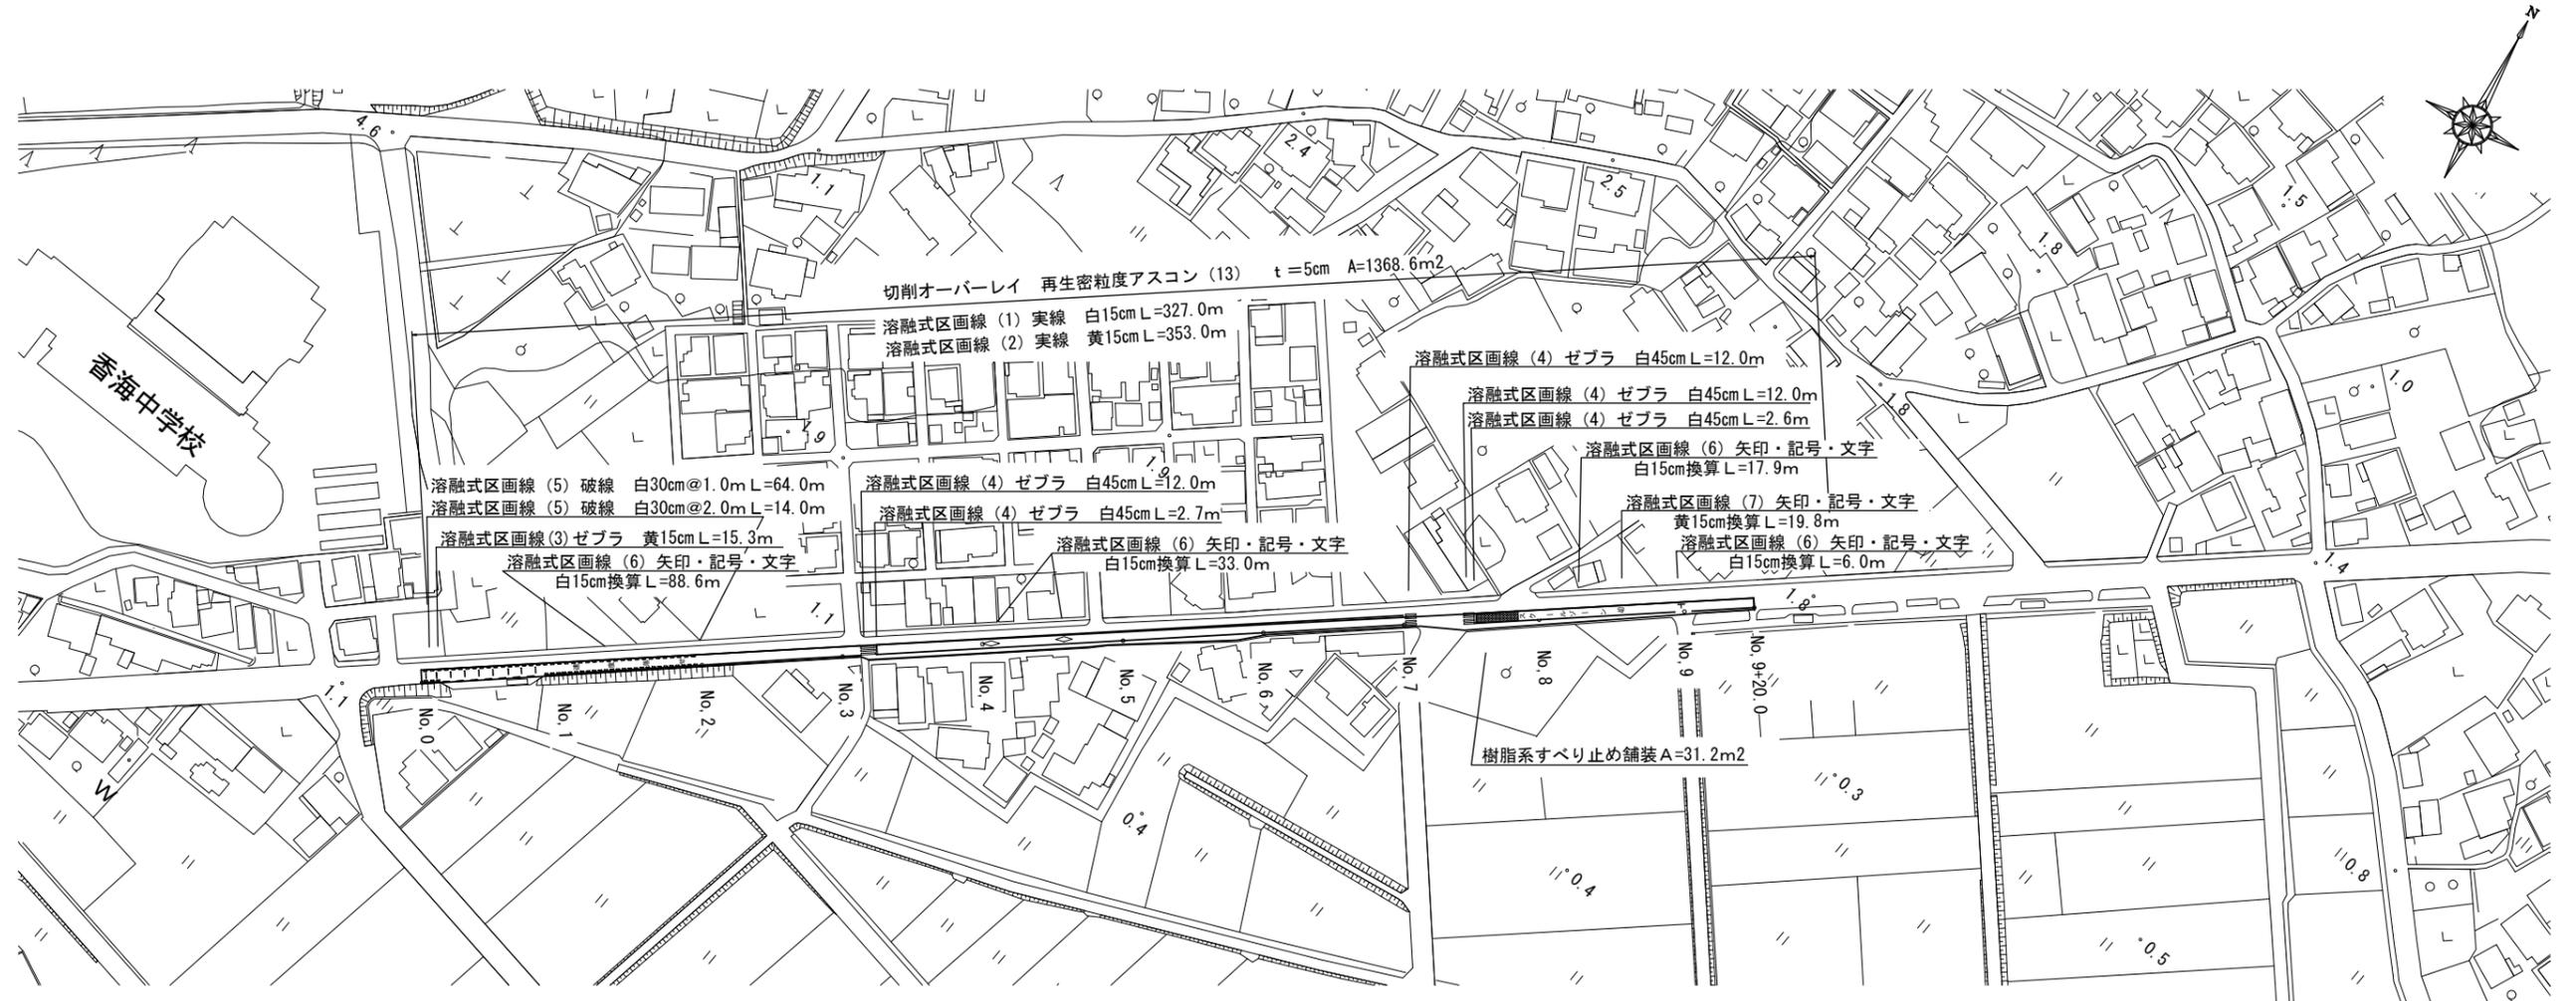

標準横断面図

S=1:50

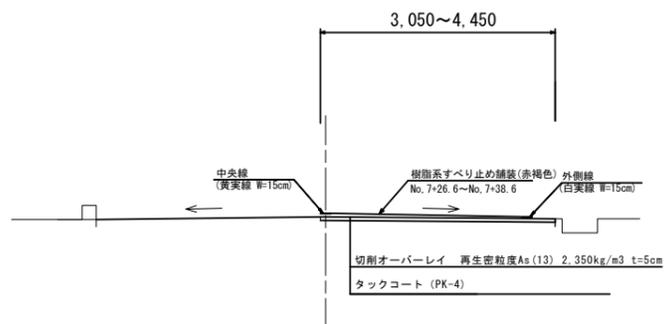

測点	No. 0	No. 1	No. 2	No. 2 +13.0	No. 3	No. 3 +24.0	No. 4	No. 4 +20.0	No. 5	No. 5 +3.1	No. 5 +19.3	No. 5 +36.3	No. 6	No. 7	No. 7 +4.5	No. 7 +19.0	No. 8	No. 9	No. 9 +20.0
表層幅員	3.40	3.05	3.25	3.25 (3.75)	4.00	4.45	3.75	3.95	3.70	3.60	4.15	4.15	3.50	3.35	3.95	3.95	3.25	3.40	3.40

※ () は同所断面

※この図面はA1サイズを原寸とする。

工事名	令和2年度南道線第9号 香良洲町地内道路改修(舗装)工事		
施工箇所名	津市香良洲町地内		
図面の種類	平面図・標準横断面図		
縮尺	図示	図面番号	1 / 1
事業所名	津市建設部津南工事事務所		