



平面図 S=1:500


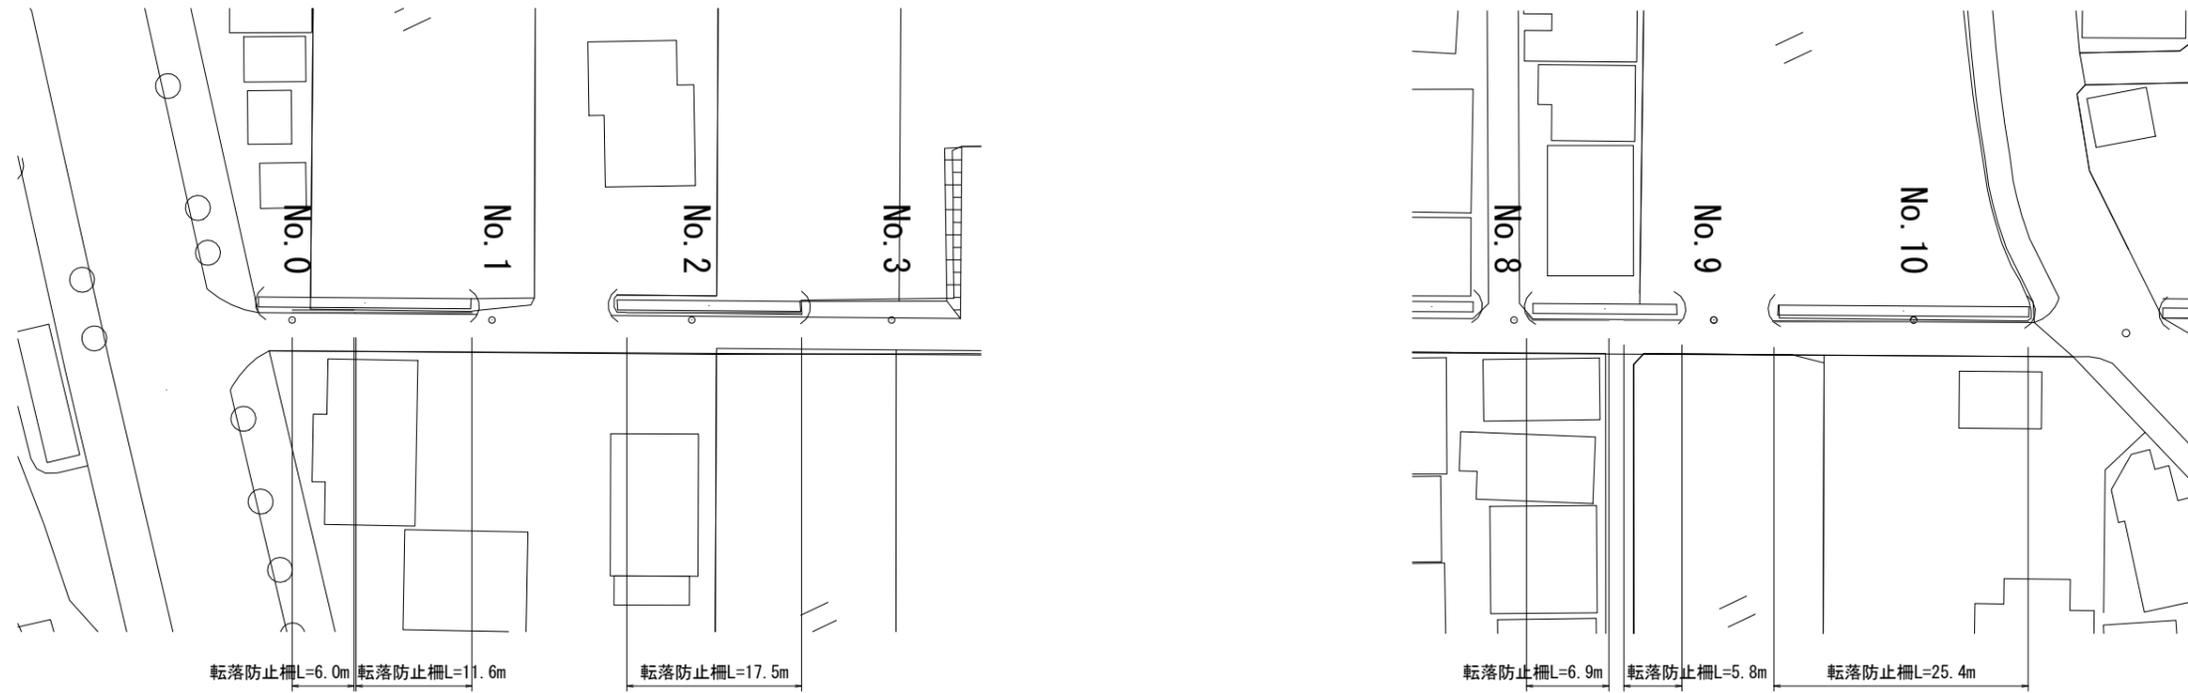


標準横断面図 S=1:50

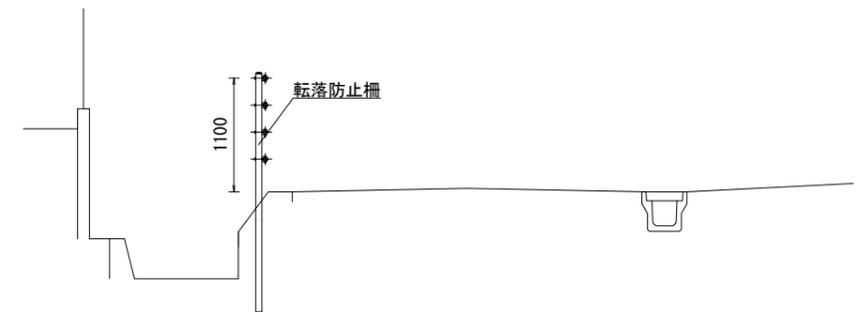


工法図

転落防止柵 S=1:30 (参考)

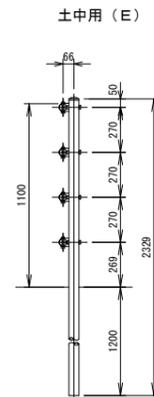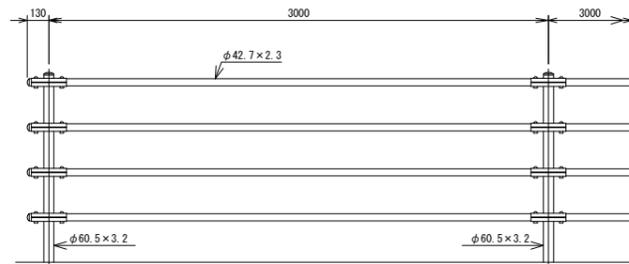

ブラケット取付図 S=1:4

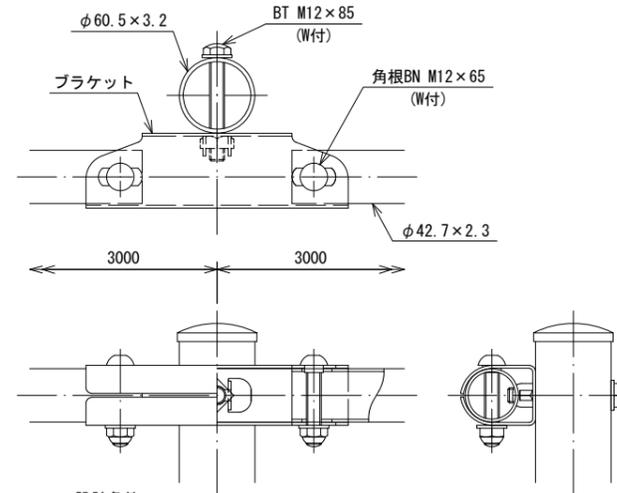

設計条件  
設計荷重・・・防護柵の設置基準・同解説のP種に基づく。

備考  
1. 外装は亜鉛・アルミ・マグネシウム合金めっきの上アクリル系樹脂静電粉体塗装とする。但し、ボルト・ナット類は溶融亜鉛めっきのみとする。

この図面はA2サイズを原寸とする。

名称	規格	単位	数量	備考
転落防止柵	土中用	m	10.0	P種4段3.0m
削孔		孔	3.3	L=390

10.0m当り

工事名	令和2年度北交安第1号 半田第13号線交通安全施設 (防護柵) 設置工事		
施工箇所名	津市半田地内		
図面の種類	平面図・標準横断面図・工法図		
縮尺	図示	図面番号	1/1
事務所名	津市建設部津北工事事務所		