


平面図

S=1:200

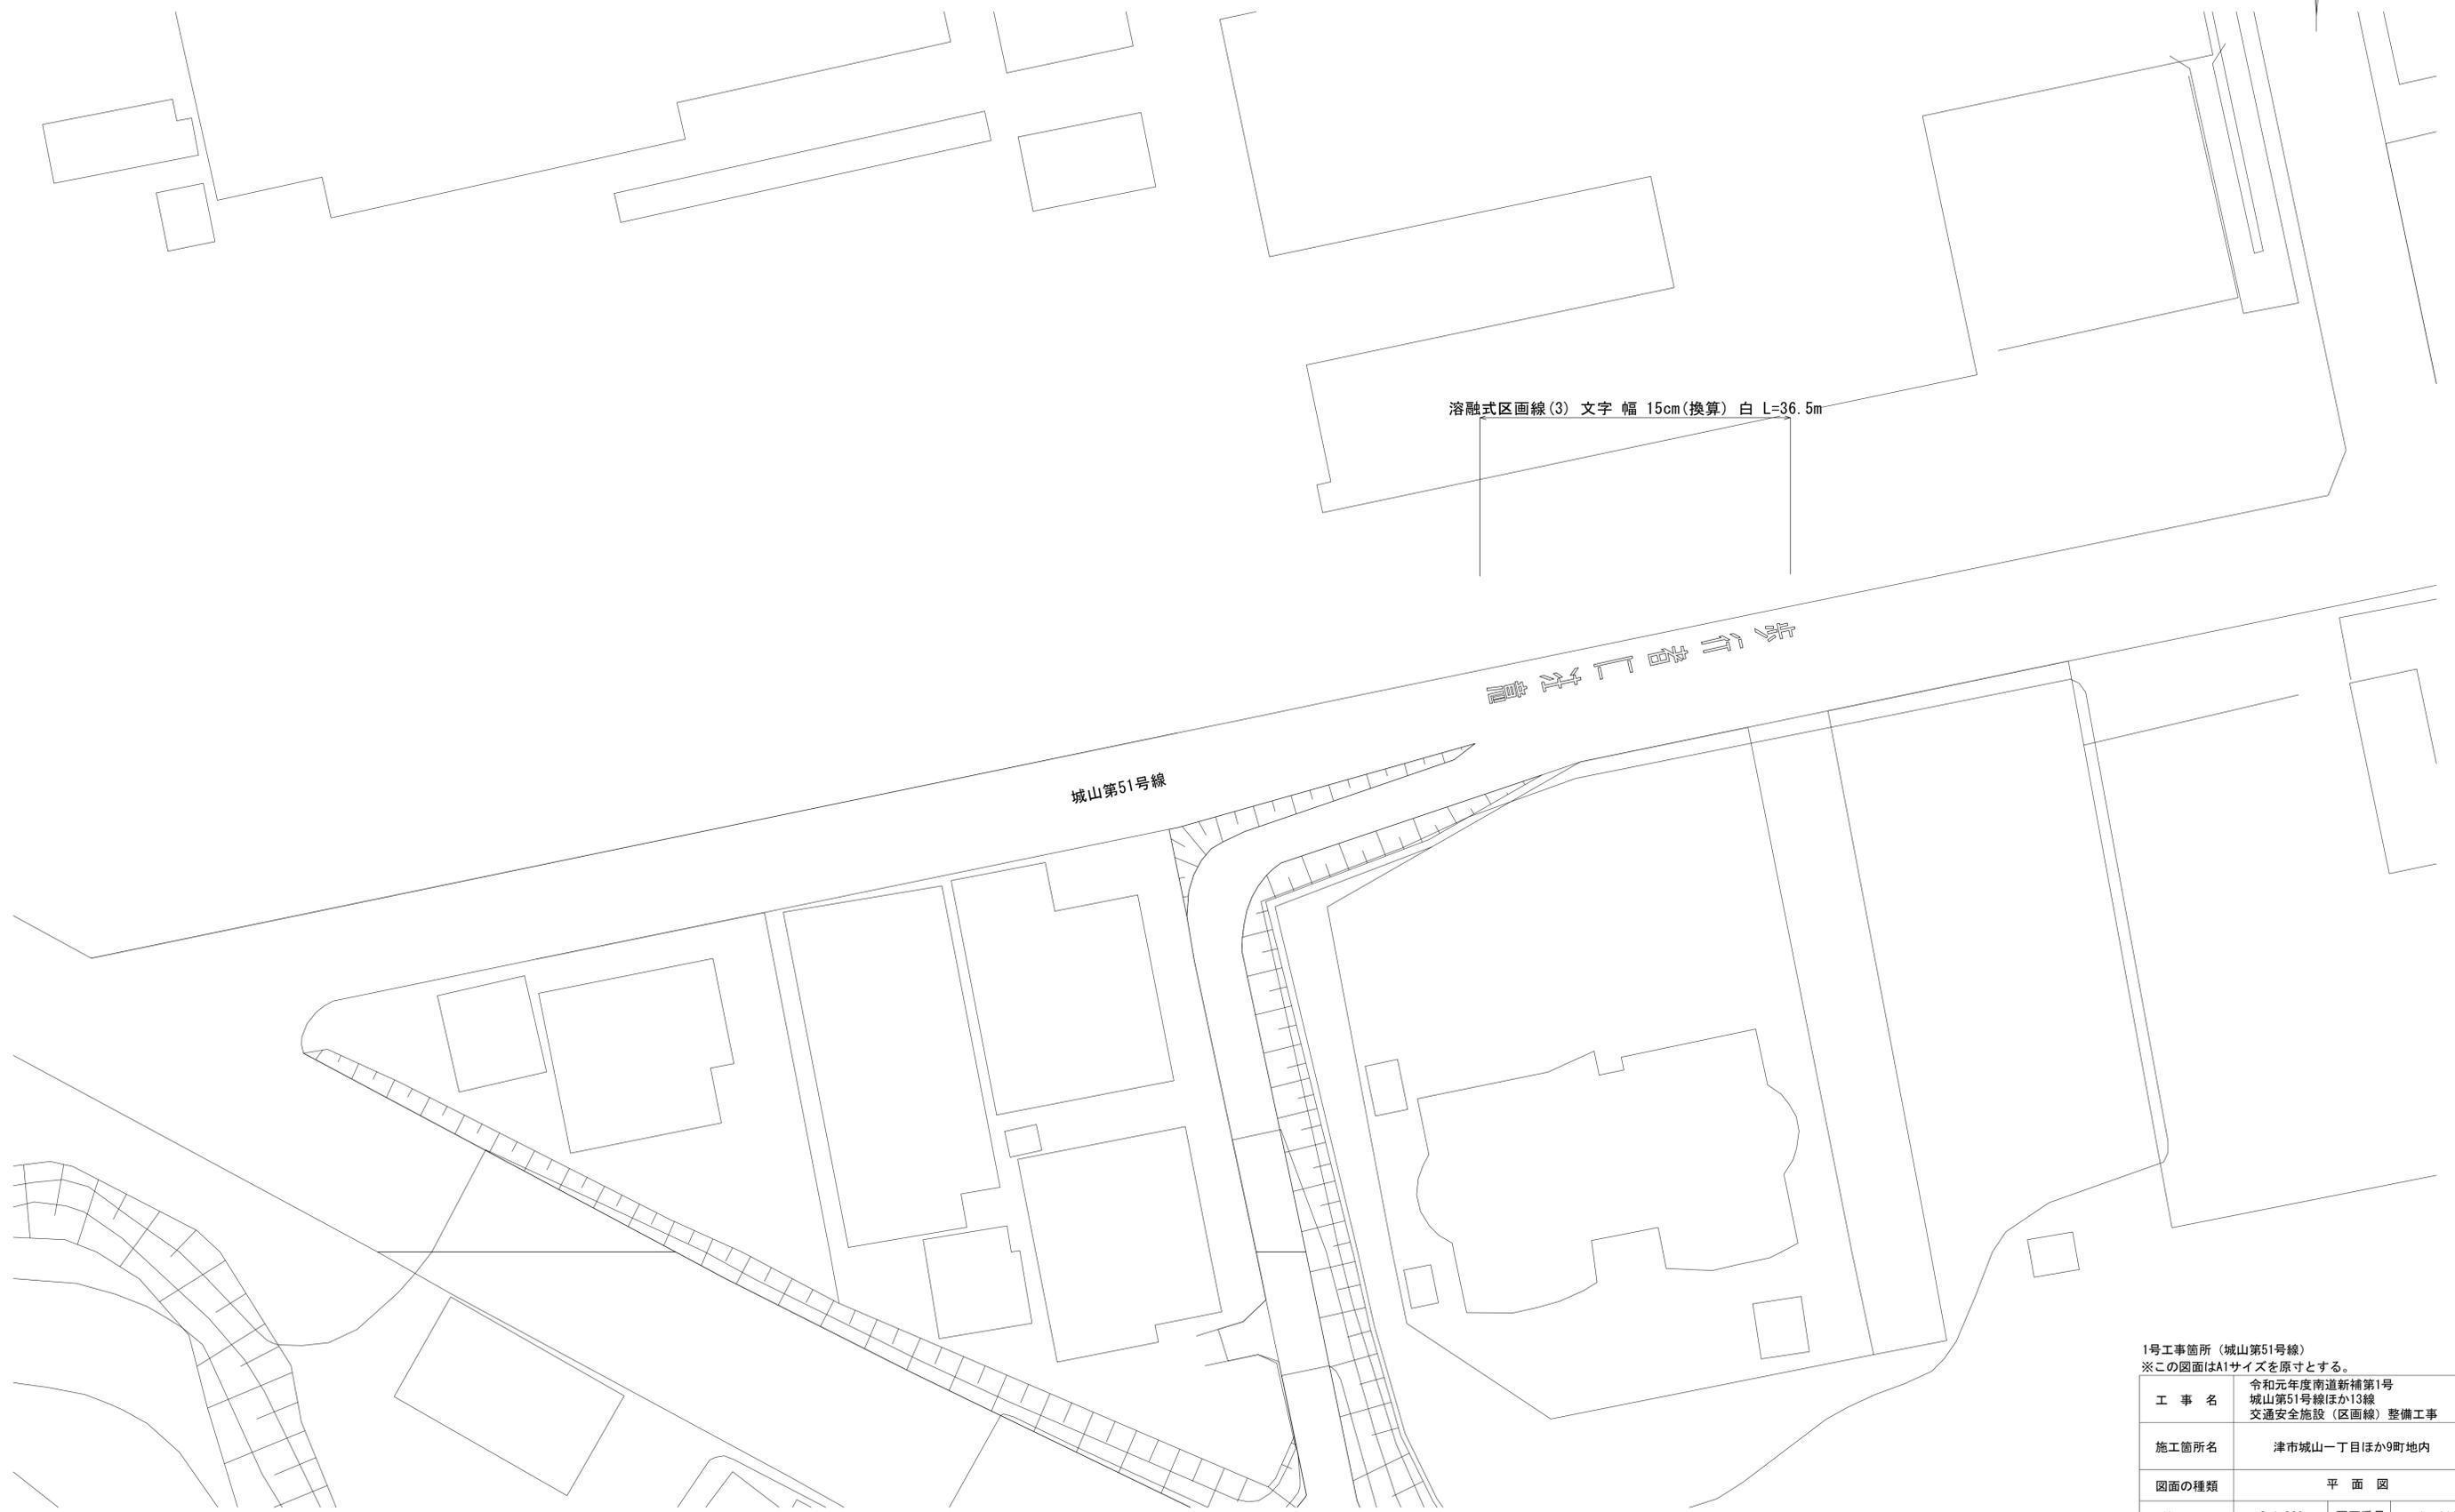

溶融式区画線(3) 文字幅 15cm(換算) 白 L=36.5m

城山第51号線

津市城山一丁目ほか9町地内

1号工事箇所(城山第51号線)

※この図面はA1サイズを原寸とする。

工事名	令和元年度南道新補第1号 城山第51号線ほか13線 交通安全施設(区画線)整備工事		
施工箇所名	津市城山一丁目ほか9町地内		
図面の種類	平面図		
縮尺	S=1:200	図面番号	1/11
事業所名	津市建設部津南工事事務所		

平面図

S=1:500



2号工事箇所（高茶屋小森町里ノ上第1号線）
 3号工事箇所（高茶屋小森町里ノ上第27号線）
 ※この図面はA1サイズを原寸とする。

工事名	令和元年度南道新補第1号 城山第51号線ほか13線 交通安全施設（区画線）整備工事		
施工箇所名	津市城山一丁目ほか9町地内		
図面の種類	平面図		
縮尺	S=1:500	図面番号	2 / 11
事業所名	津市建設部津南工事事務所		

平面図

S=1:500



4号工事箇所（城山高茶屋小森町第4号線）
※この図面はA1サイズを原寸とする。

工事名	令和元年度南道新補第1号 城山第51号線ほか13線 交通安全施設（区画線）整備工事		
施工箇所名	津市城山一丁目ほか9町地内		
図面の種類	平面図		
縮尺	S=1:500	図面番号	3 / 11
事業所名	津市建設部津南工事事務所		

平面図

S=1:500



高茶屋里ノ上第45号線

溶融式区画線(1)
実線幅 15cm 白 L=12.6m

溶融式区画線(3)
記号 15cm換算 白 L=5.7m

溶融式区画線(1) 実線幅 15cm 白 L=107.7m

高茶屋里ノ上第39号線


溶融式区画線(1) 実線幅 15cm 白 L=104.7m

5号工事箇所(高茶屋里ノ上第39号線)
6号工事箇所(高茶屋里ノ上第45号線)
※この図面はA1サイズを原寸とする。

工事名	令和元年度南道新補第1号 城山第51号線ほか13線 交通安全施設(区画線)整備工事		
施工箇所名	津市城山一丁目ほか9町地内		
図面の種類	平面図		
縮尺	S=1:500	図面番号	4 / 11
事業所名	津市建設部津南工事事務所		

平面図

S=1:200

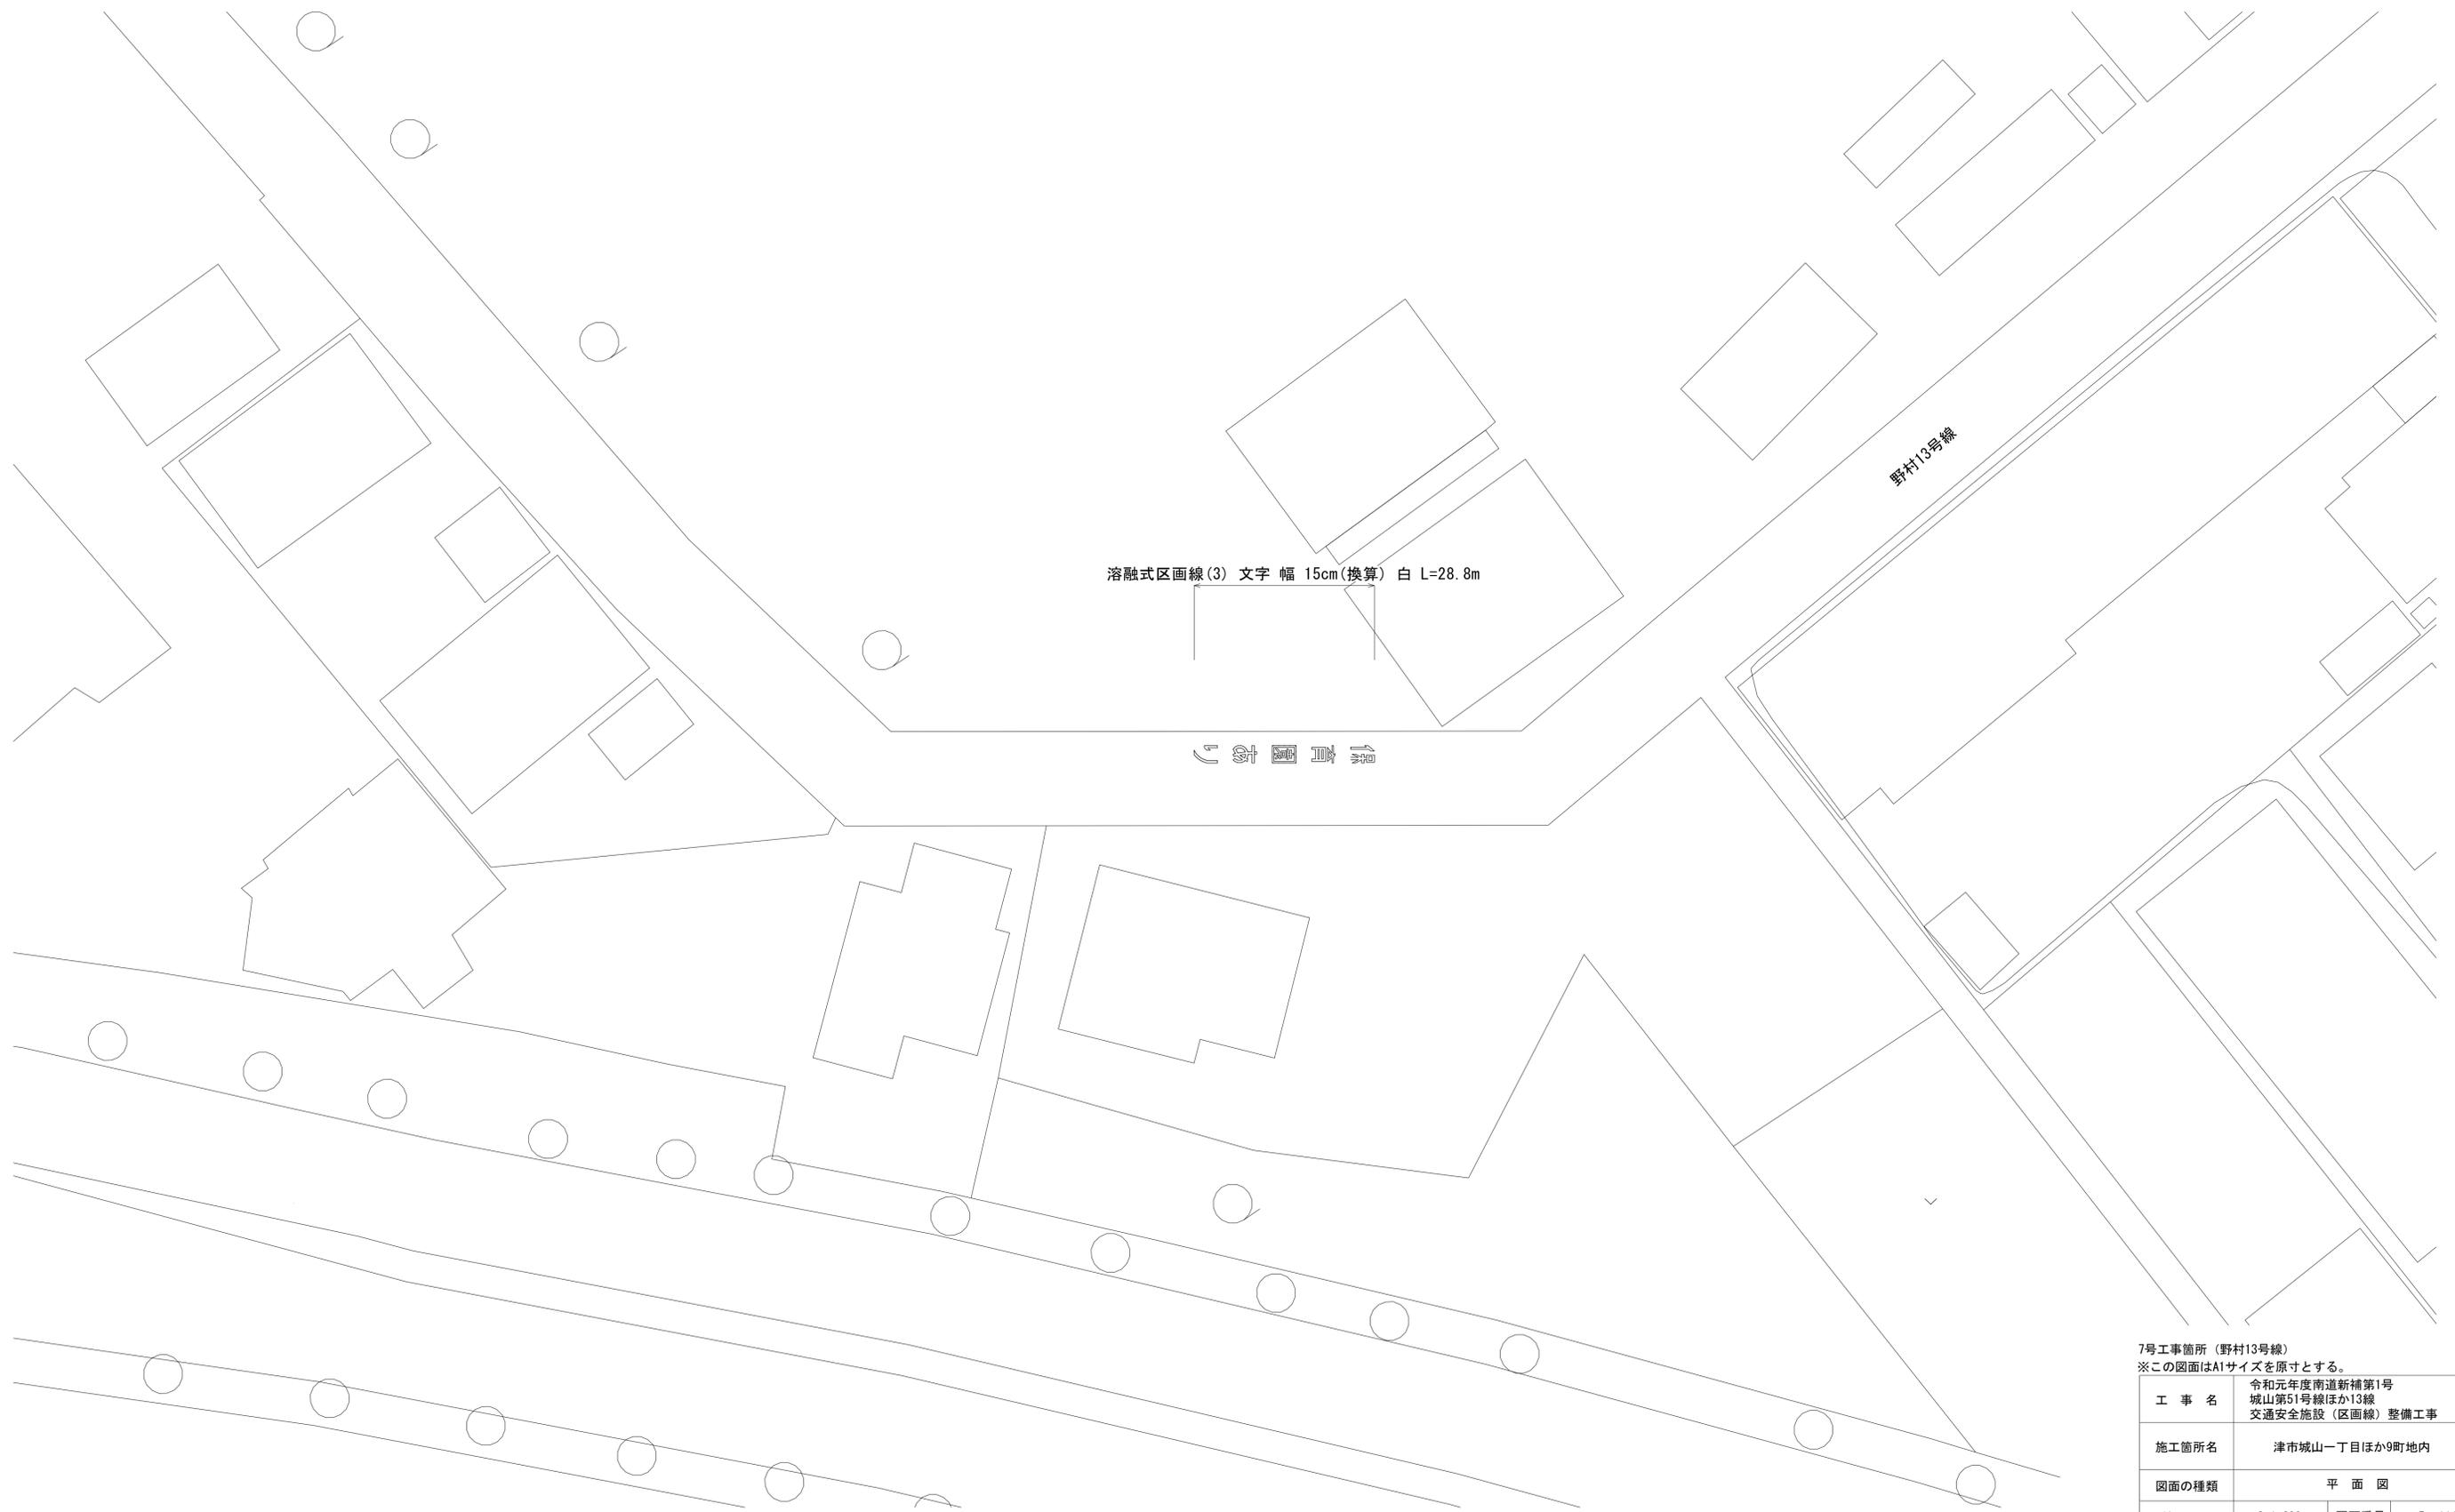

熔融式区画線(3) 文字幅 15cm(換算) 白 L=28.8m

野村13号線

津市建設部

7号工事箇所(野村13号線)

※この図面はA1サイズを原寸とする。

工事名	令和元年度南道新補第1号 城山第51号線ほか13線 交通安全施設(区画線)整備工事		
施工箇所名	津市城山一丁目ほか9町地内		
図面の種類	平面図		
縮尺	S=1:200	図面番号	5 / 11
事業所名	津市建設部津南工事事務所		

平面図

S=1:500




8号工事箇所(二ノ町1号線)
※この図面はA1サイズを原寸とする。

工事名	令和元年度南道新補第1号 城山第51号線ほか13線 交通安全施設(区画線)整備工事
施工箇所名	津市城山一丁目ほか9町地内
図面の種類	平面図
縮尺	S=1:500 図面番号 6 / 11
事業所名	津市建設部津南工事事務所

平面図

S=1:200

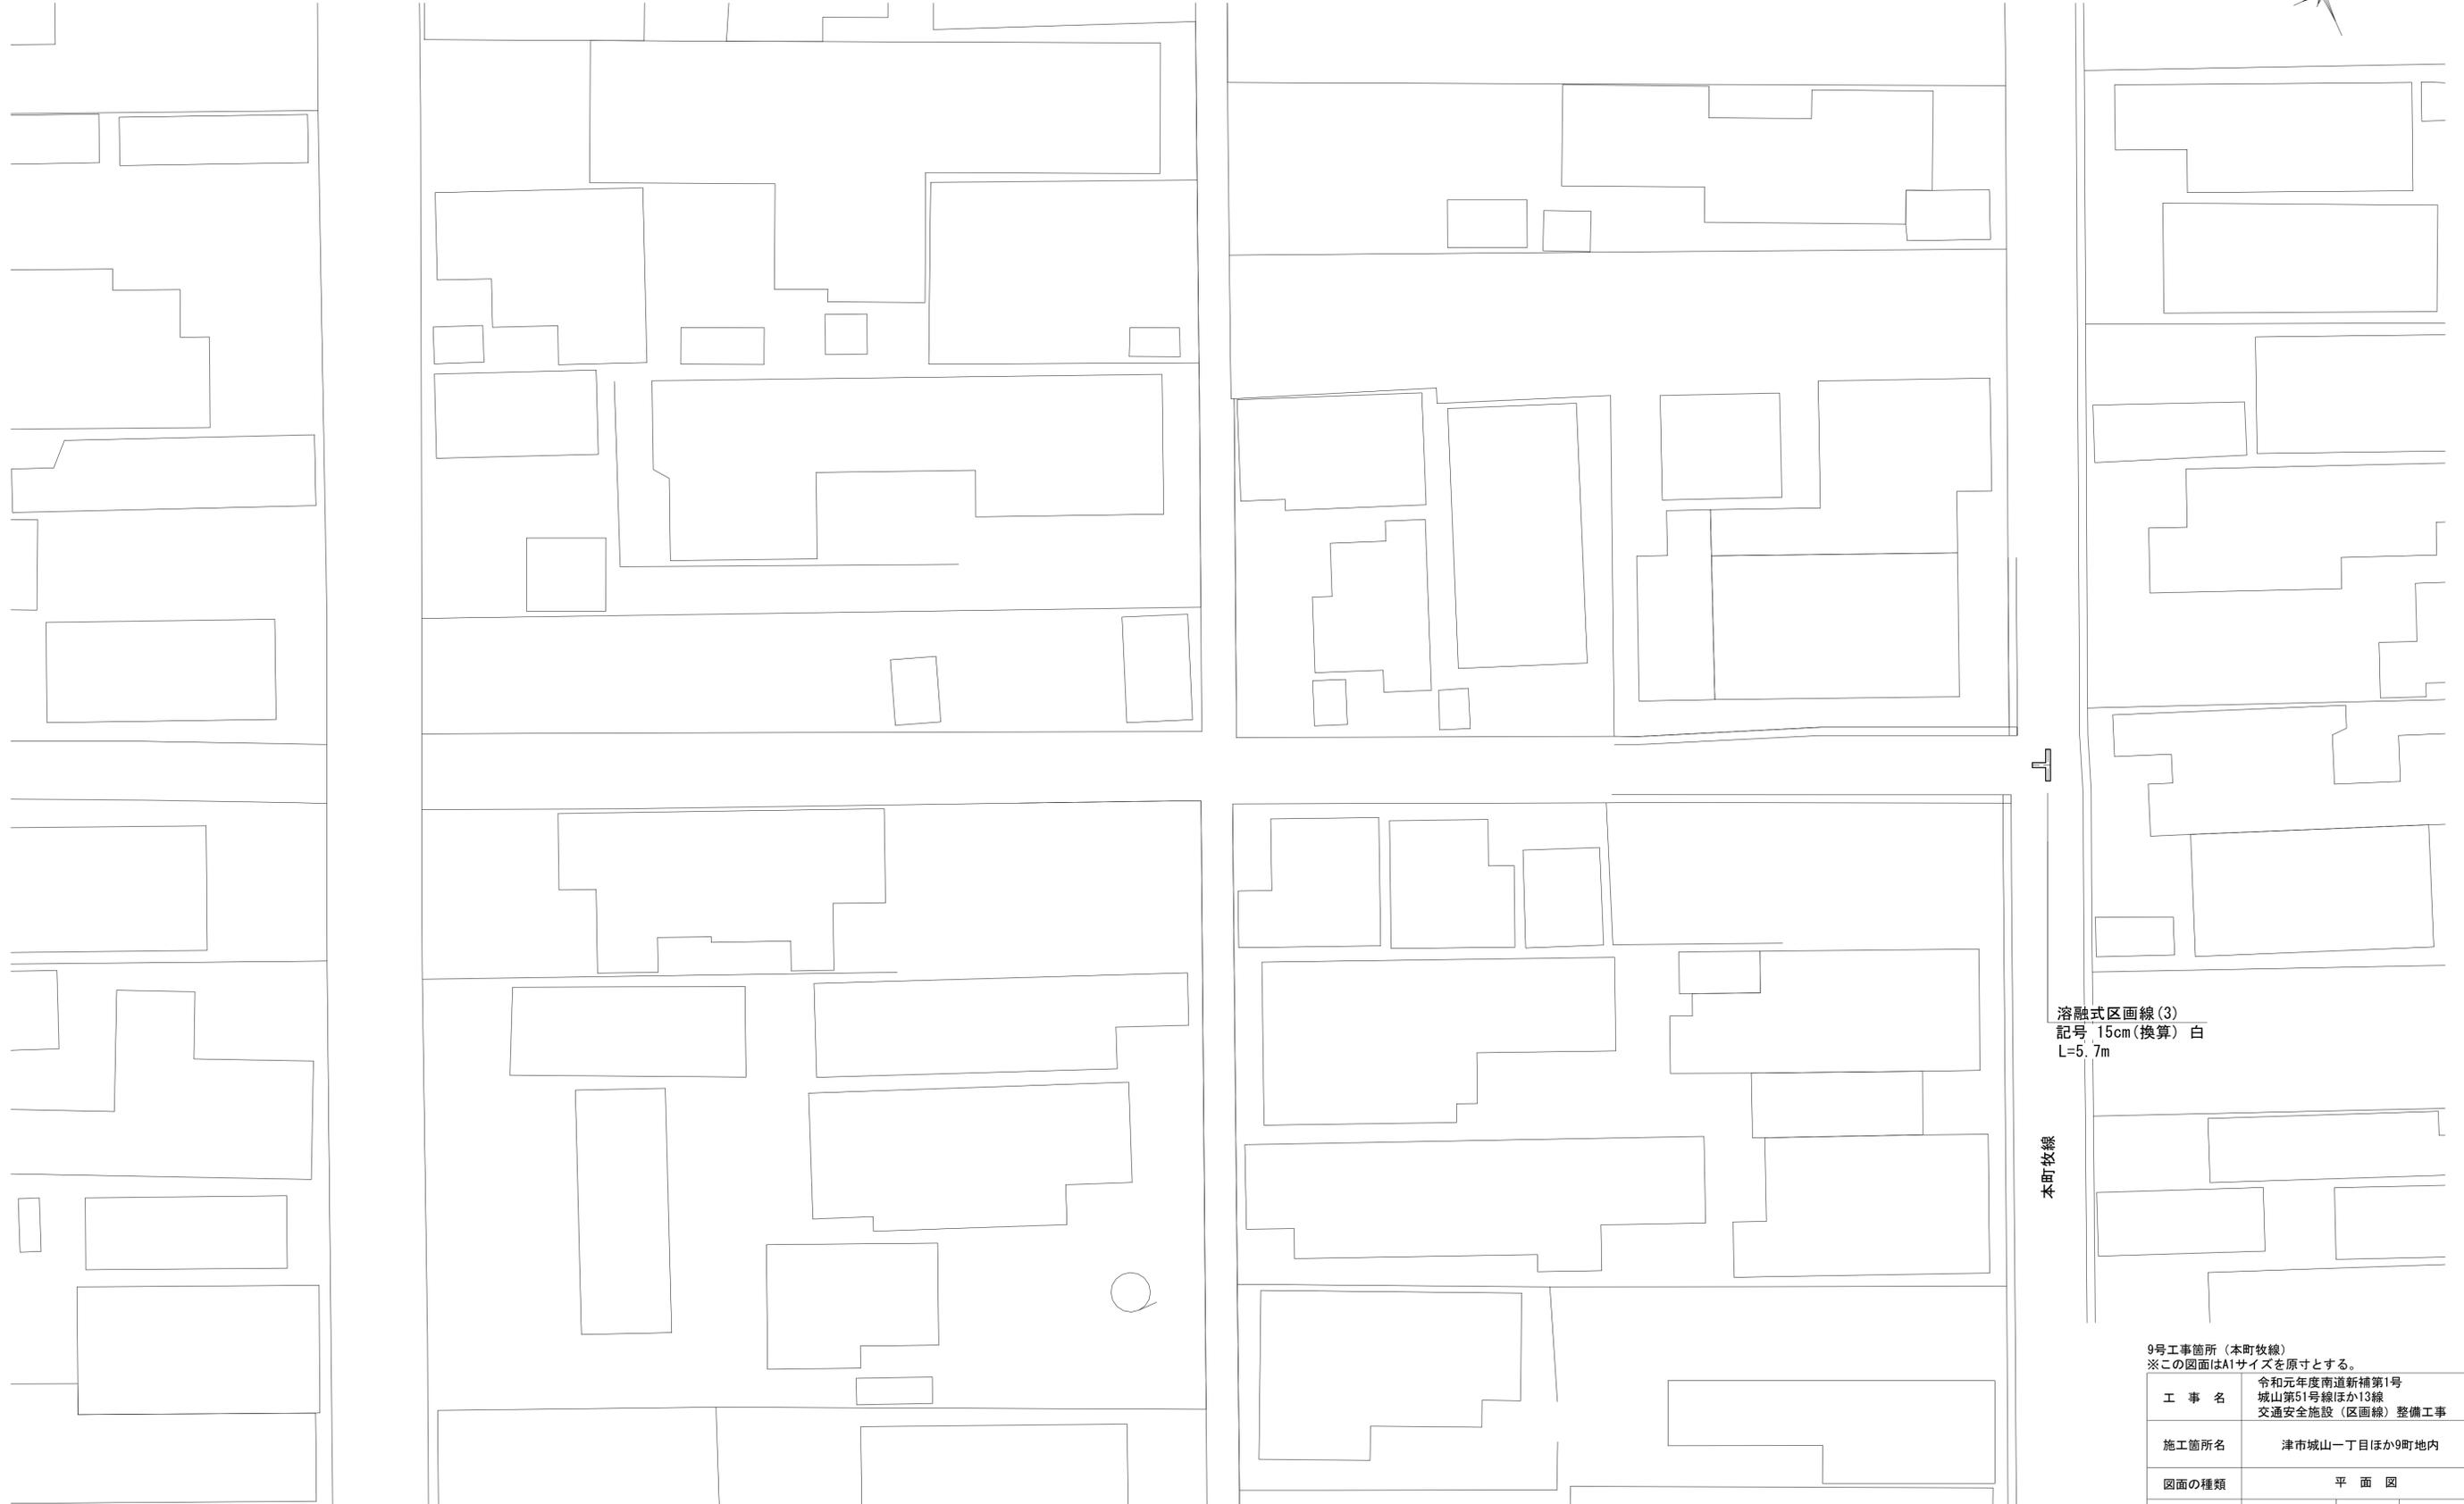

溶融式区画線(3)
記号 15cm(換算) 白
L=5.7m


本町牧線

9号工事箇所(本町牧線)
※この図面はA1サイズを原寸とする。

工事名	令和元年度南道新補第1号 城山第51号線ほか13線 交通安全施設(区画線)整備工事		
施工箇所名	津市城山一丁目ほか9町地内		
図面の種類	平面図		
縮尺	S=1:200	図面番号	7/11
事業所名	津市建設部津南工事事務所		

平面図

S=1:500

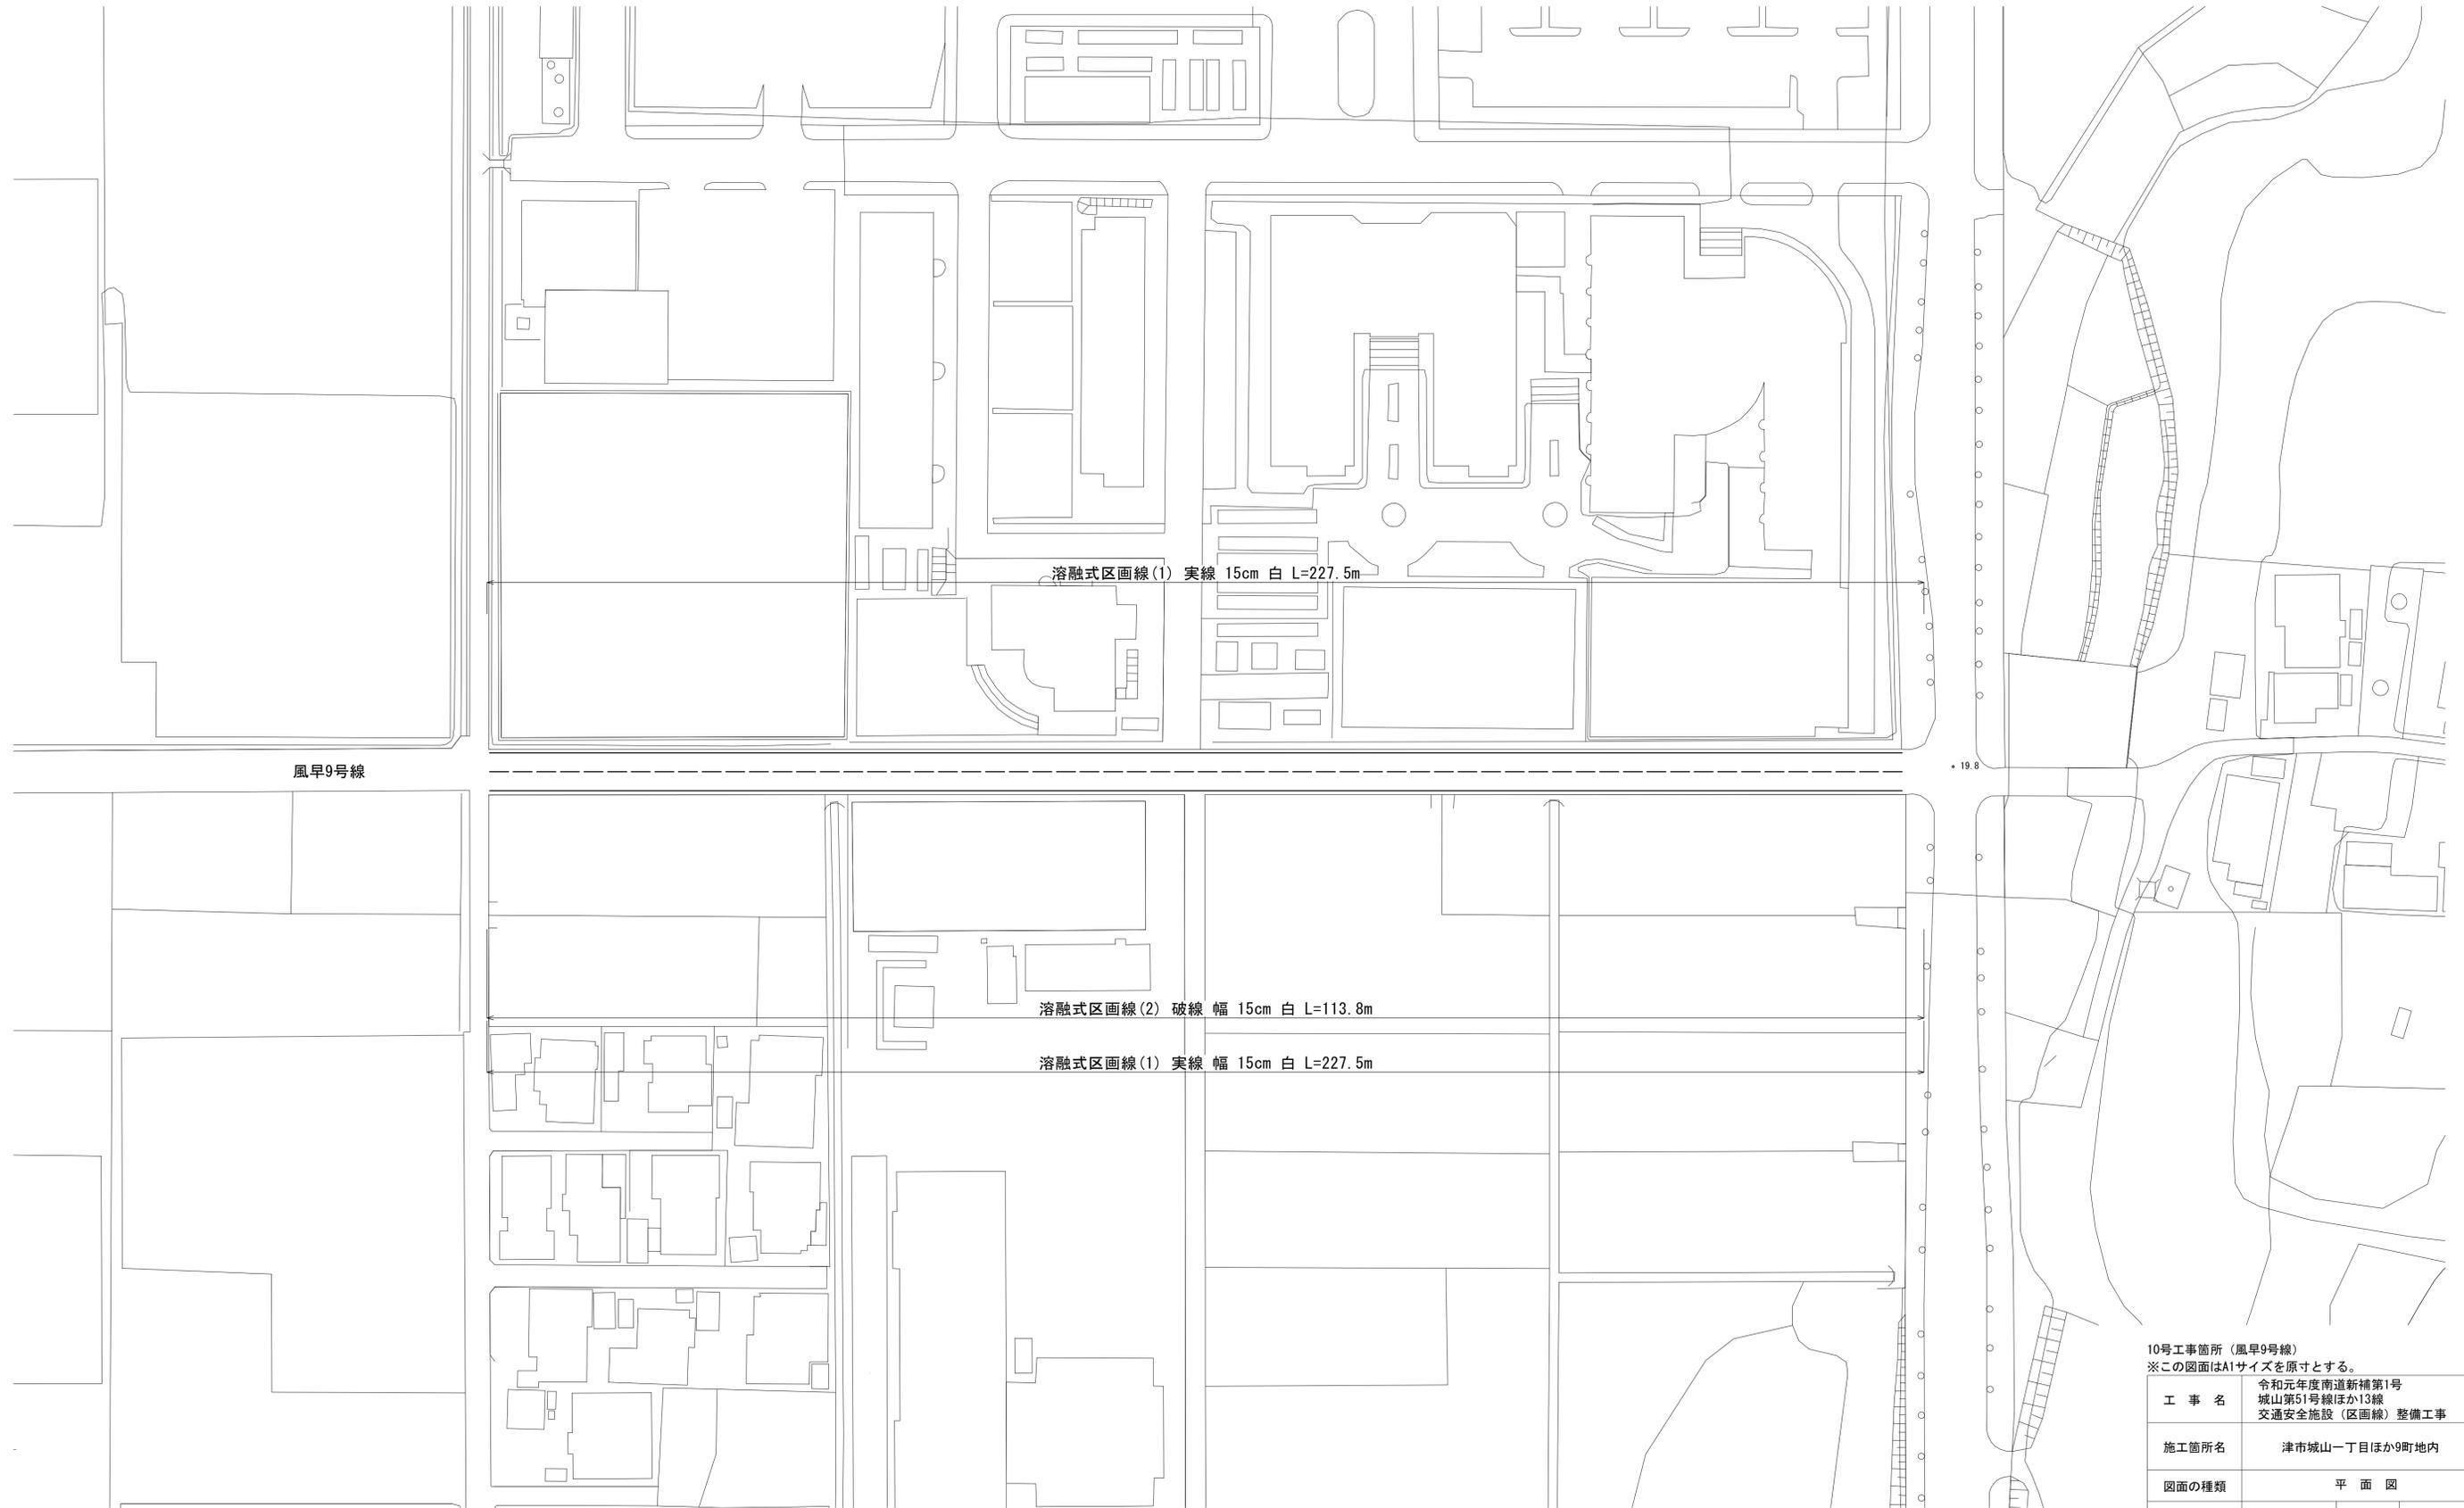

風早9号線

溶融式区画線(1) 実線 15cm 白 L=227.5m

溶融式区画線(2) 破線 幅 15cm 白 L=113.8m


溶融式区画線(1) 実線 幅 15cm 白 L=227.5m

10号工事箇所（風早9号線）
※この図面はA1サイズを原寸とする。

工事名	令和元年度南道新補第1号 城山第51号線ほか13線 交通安全施設（区画線）整備工事		
施工箇所名	津市城山一丁目ほか9町地内		
図面の種類	平面図		
縮尺	S=1:500	図面番号	8 / 11
事業所名	津市建設部津南工事事務所		

平面図

S=1:200

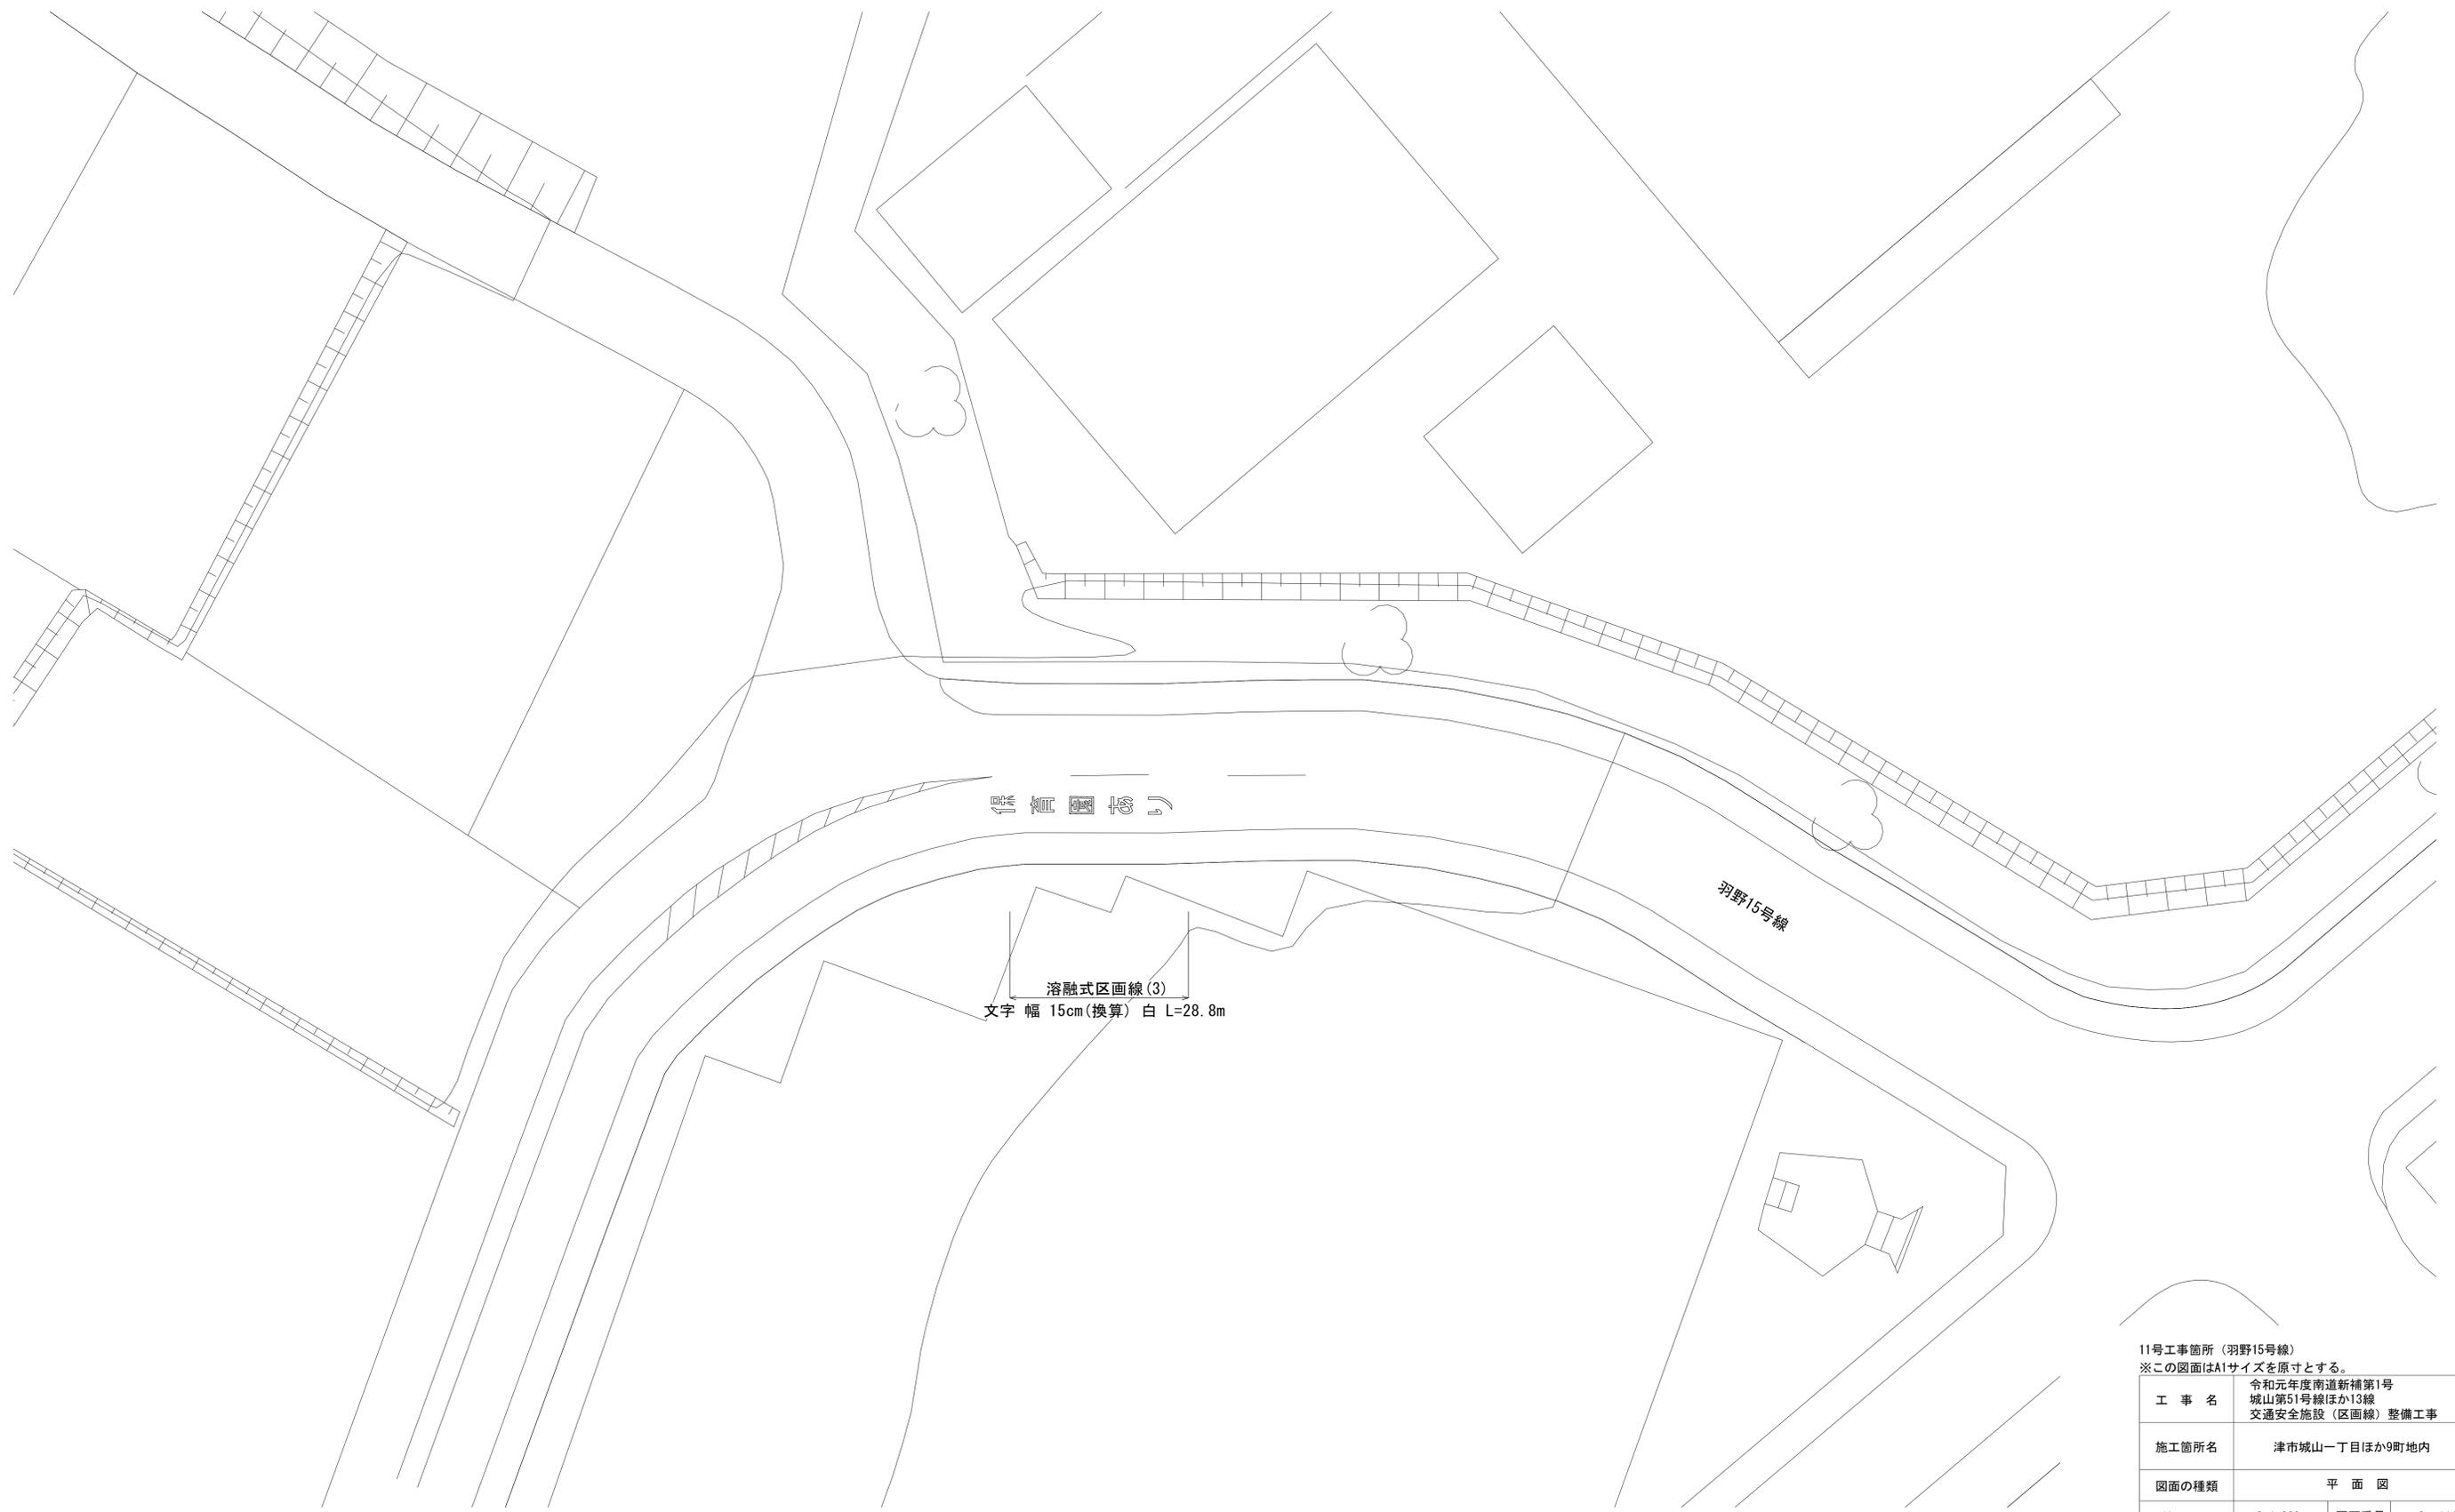

保置区画

羽野15号線

溶融式区画線(3)
文字幅 15cm(換算) 白 L=28.8m

11号工事箇所(羽野15号線)

※この図面はA1サイズを原寸とする。

工事名	令和元年度南道新補第1号 城山第51号線ほか13線 交通安全施設(区画線)整備工事		
施工箇所名	津市城山一丁目ほか9町地内		
図面の種類	平面図		
縮尺	S=1:200	図面番号	9 / 11
事業所名	津市建設部津南工事事務所		

平面図

S=1:1000



12号工事箇所（花掛線）
※この図面はA1サイズを原寸とする。

工事名	令和元年度南道新補第1号 城山第51号線ほか13線 交通安全施設（区画線）整備工事
施工箇所名	津市城山一丁目ほか9町地内
図面の種類	平面図
縮尺	S=1:1000 図面番号 10 / 11
事業所名	津市建設部津南工事事務所

平面図

S=1:500



13号工事箇所(本里78号線)
14号工事箇所(本里74号線)
※この図面はA1サイズを原寸とする。

工事名	令和元年度南道新補第1号 城山第51号線ほか13線 交通安全施設(区画線)整備工事		
施工箇所名	津市城山一丁目ほか9町地内		
図面の種類	平面図		
縮尺	S=1:500	図面番号	11/11
事業所名	津市建設部津南工事事務所		