

1号工事箇所

平面図


1:1000




標準横断面図

1:50

No.1+32.4~No.3+18.2

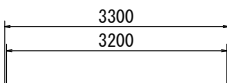


No.0~No.1+32.4

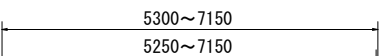

工法図

1:20

舗装工

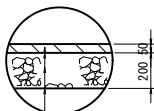


表層(1) (再生密粒度As(13) 2,350kg/m3)
As乳剤 (PK-3)
路盤 RC-40
不陸整正 補足材無し

※この図面はA1サイズを原寸とする。


工事名	令和2年度南道維持第14号 雲出伊倉津町地内 道路改修(舗装)工事		
施工箇所名	津市雲出伊倉津町地内		
図面の種類	平面図・標準横断面図・工法図		
縮尺	図示	図面番号	1 / 2
事業所名	津市建設部 津南工事事務所		

2号工事箇所


平面図
1:150

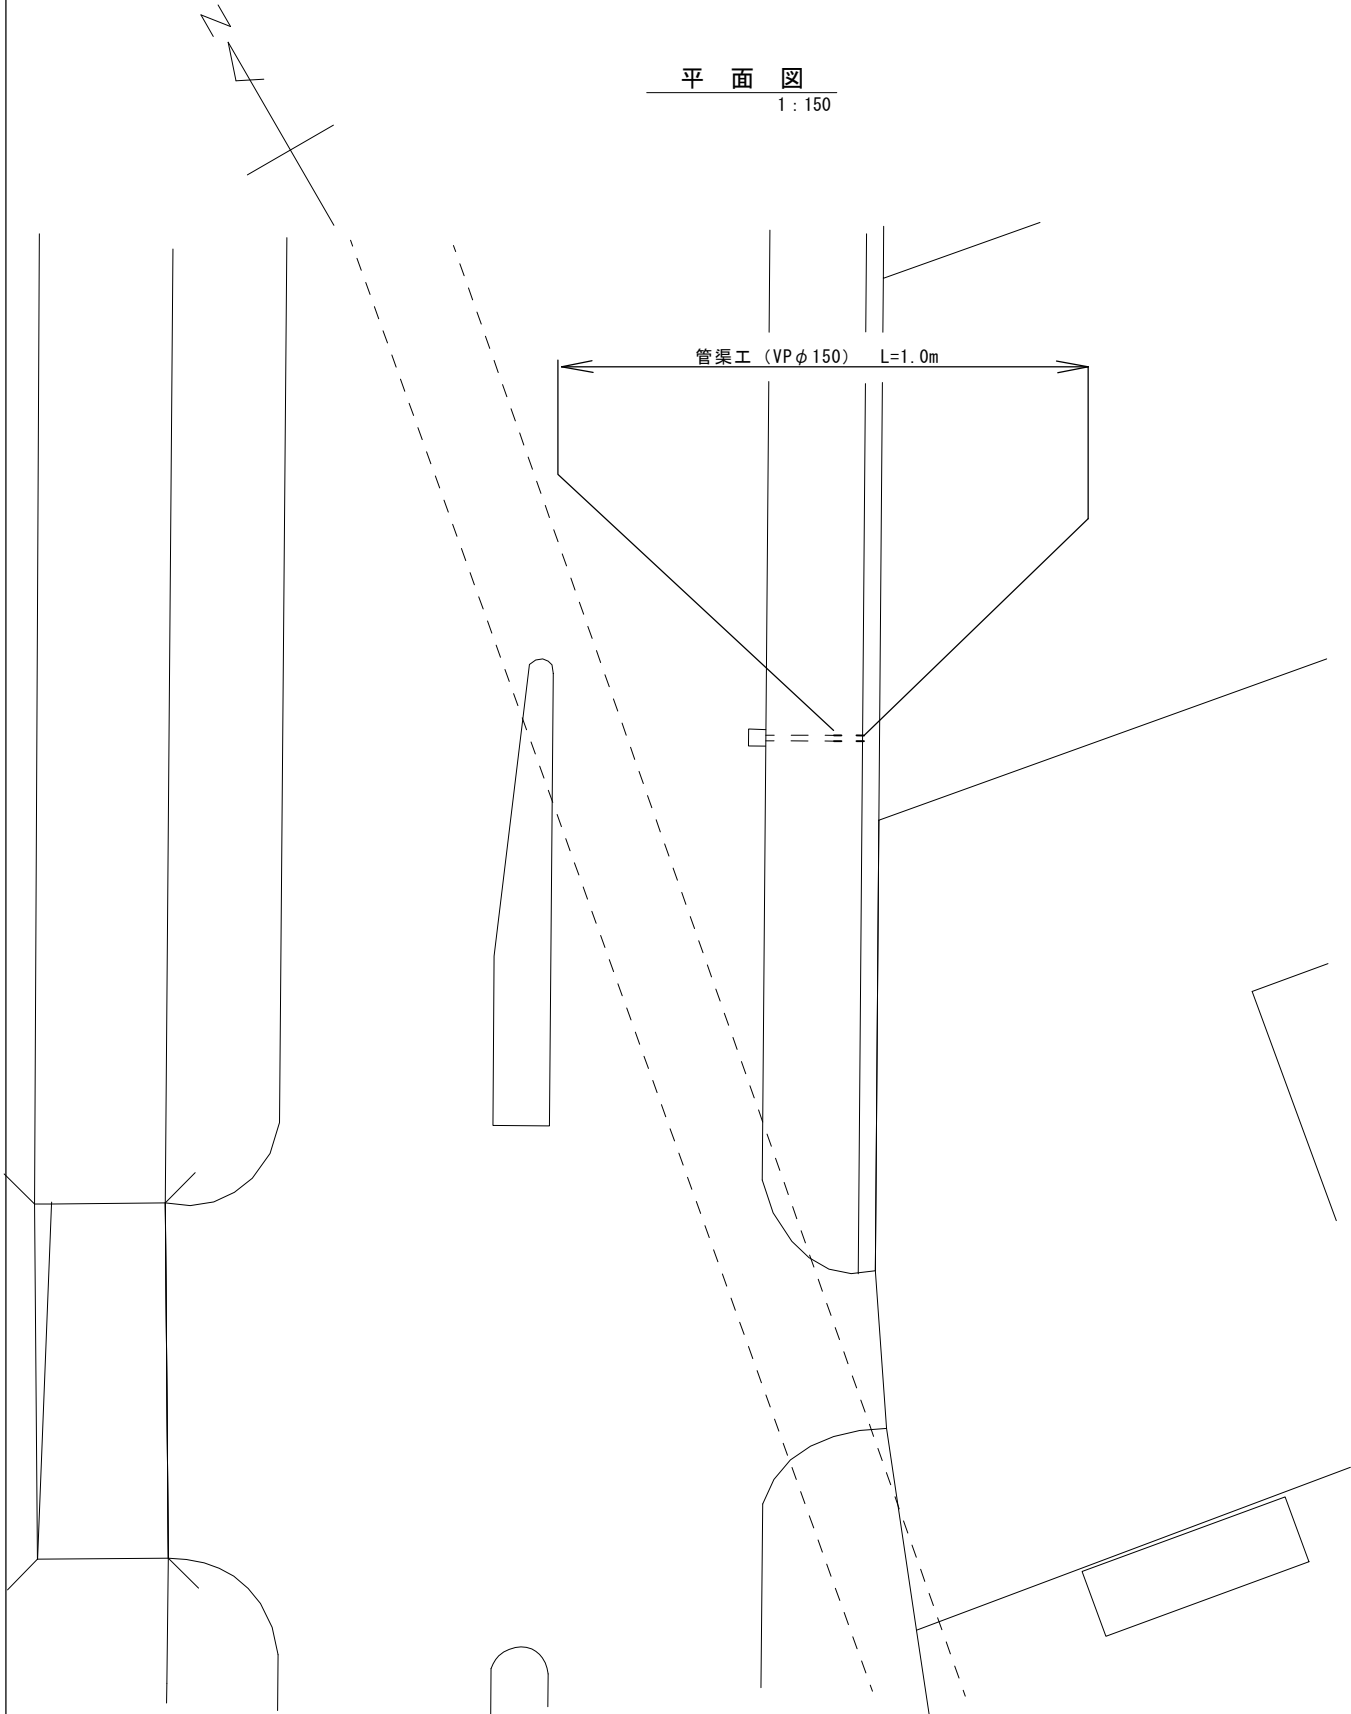

横断面図
1:50

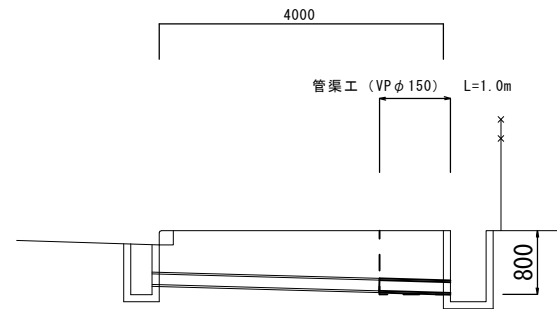


土工図
1:20

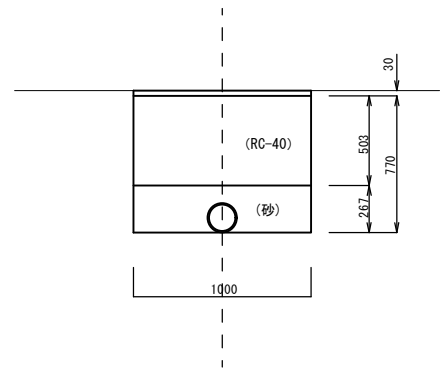

m当たり		
床掘り	0.77	m ²
埋戻し(RC-40)	0.50	m ²
埋戻し(砂)	0.25	m ²

工法図
1:20

舗装工

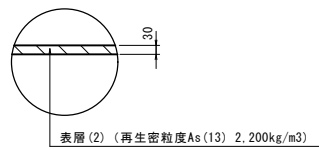

※この図面はA1サイズを原寸とする。

工事名	令和2年度南道維第14号 雲出伊倉津町地内 道路改修(舗装)工事		
施工箇所名	雲出伊倉津町地内		
図面の種類	平面図・横断面図・土工図・工法図		
縮尺	図示	図面番号	2 / 2
事業所名	津市建設部 津南工事事務所		