

平面図
S=1:250



ﾌﾟﾚｷﾞｽﾄU型側溝(131) L=101.9m

ﾌﾟﾚｷﾞｽﾄU型側溝(131) L=1.8m

側溝蓋(8) N= 11枚
側溝蓋(2) N=193枚

側溝蓋(2) N=4枚

ﾌﾟﾚｷﾞｽﾄU型側溝(193)
N=1箇所


表層(2) A=50.8m2

(1号工事箇所) ※この図面はA1サイズを原寸とする。


工 事 名	令和2年度南道維第11号 久居藤ヶ丘町ほか2町地内道路改修工事		
施工箇所名	津市 久居藤ヶ丘町ほか2町 地内		
図面の種類	平 面 図		
縮 尺	S=1:250	図面番号	1/10
事務所名	津 市 建 設 部 津南工事事務所		

※地下埋設位置は参考とする。


横断面図 (1/2)
【藤ヶ丘1号線】 S=1:100

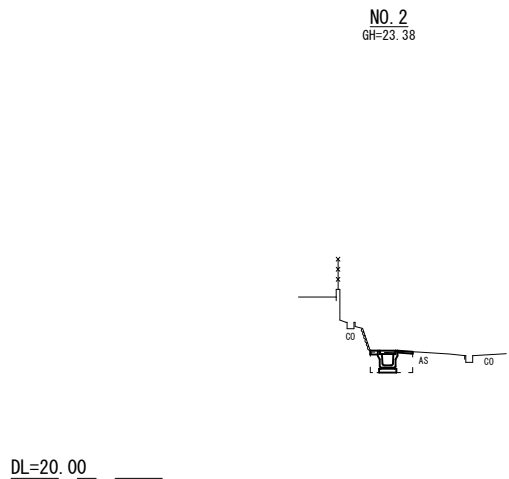


作業土工	掘削	-	m2
	床掘り	0.59	m2
	埋戻し	0.33	m2
舗装工	舗装版破砕	1.10	m
	路盤	-	m
	表層(2)	0.40	m
コンクリート構造物取壊し(1)		-	m2
間詰コンクリート		0.20	m

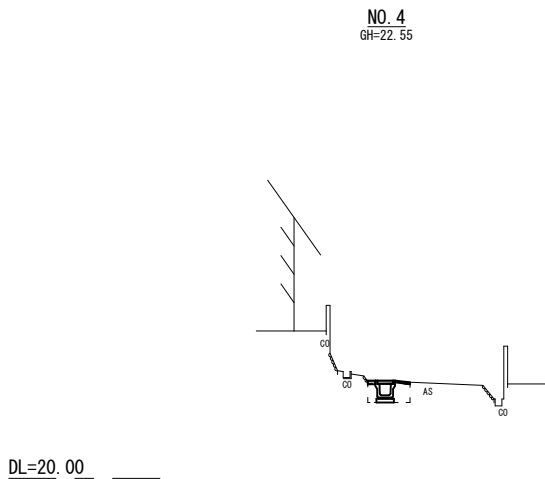


作業土工	掘削	-	m2
	床掘り	0.55	m2
	埋戻し	0.33	m2
舗装工	舗装版破砕	1.10	m
	路盤	-	m
	表層(2)	0.40	m
コンクリート構造物取壊し(1)		-	m2
間詰コンクリート		0.20	m

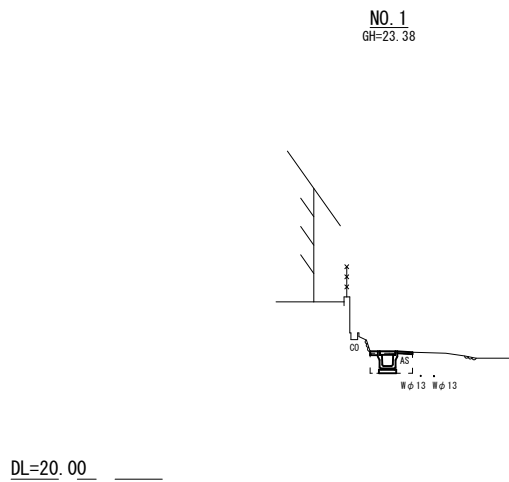

作業土工	掘削	-	m2
	床掘り	0.59	m2
	埋戻し	0.33	m2
舗装工	舗装版破砕	1.10	m
	路盤	-	m
	表層(2)	0.40	m
コンクリート構造物取壊し(1)		-	m2
間詰コンクリート		0.20	m

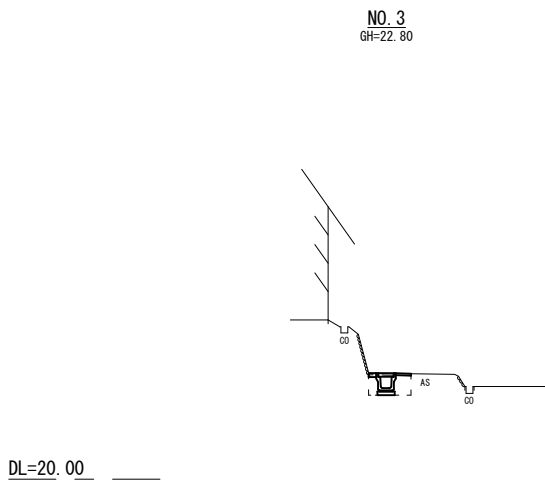

作業土工	掘削	-	m2
	床掘り	0.59	m2
	埋戻し	0.33	m2
舗装工	舗装版破砕	1.10	m
	路盤	-	m
	表層(2)	0.40	m
コンクリート構造物取壊し(1)		-	m2
間詰コンクリート		0.20	m

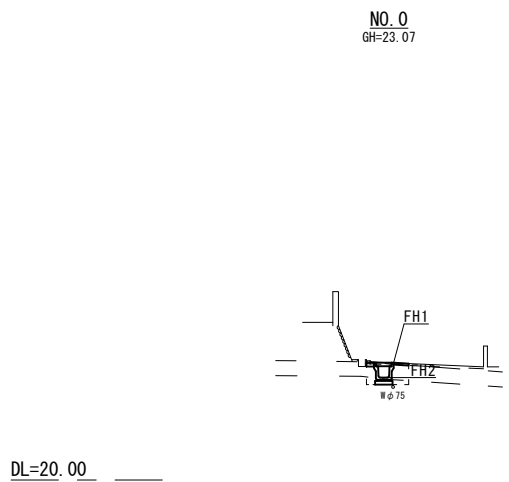

作業土工	掘削	-	m2
	床掘り	0.60	m2
	埋戻し	0.33	m2
舗装工	舗装版破砕	1.10	m
	路盤	-	m
	表層(2)	0.40	m
コンクリート構造物取壊し(1)		-	m2
間詰コンクリート		0.20	m


	NO. 0	NO. 1	+7.0	NO. 2	+13.3	NO. 3	+8.3	NO. 4
FH1	23.08	23.39	23.41	23.39	23.16	22.81	22.62	22.60
FH2	22.68	22.99	23.01	22.99	22.76	22.41	22.22	22.20

(1号工事箇所) ※この図面はA1サイズを原寸とする。


工事名	令和2年度南道維第11号 久居藤ヶ丘町ほか2町地内道路改修工事		
施工箇所名	津市 久居藤ヶ丘町ほか2町 地内		
図面の種類	横断面図(1/2)		
縮尺	S=1:100	図面番号	2/10
事務所名	津市建設部 津南工事事務所		

※ 地下埋設位置は参考とする。


横断面図 (2/2)
【藤ヶ丘1号線】 S=1:100

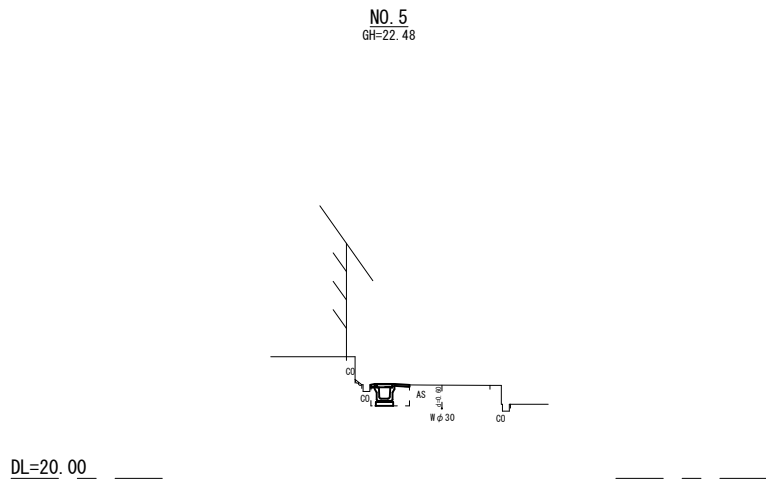


作業土工	掘削	-	m2
	床掘り	0.52	m2
	埋戻し	0.28	m2
舗装工	舗装版破砕	1.00	m
	路盤	-	m
	表層(2)	0.40	m
コンクリート構造物取壊し(1)		-	m2
間詰コンクリート		0.10	m

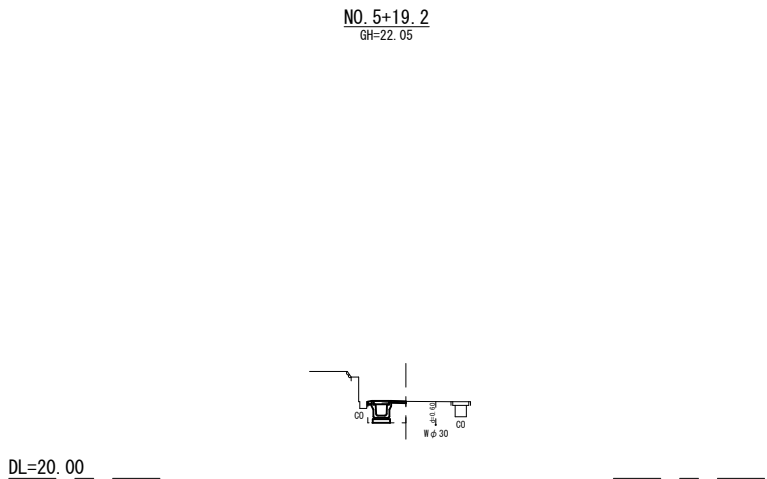


作業土工	掘削	-	m2
	床掘り	0.53	m2
	埋戻し	0.28	m2
舗装工	舗装版破砕	1.00	m
	路盤	-	m
	表層(2)	0.40	m
コンクリート構造物取壊し(1)		-	m2
間詰コンクリート		0.10	m

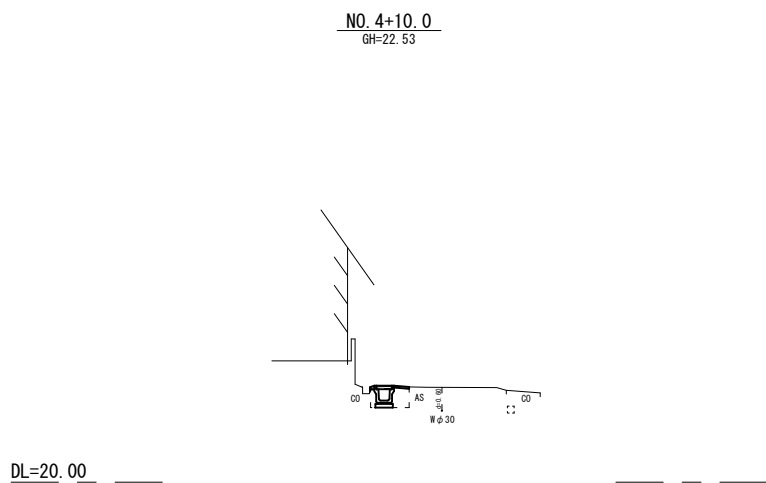

作業土工	掘削	-	m2
	床掘り	0.51	m2
	埋戻し	0.28	m2
舗装工	舗装版破砕	1.00	m
	路盤	-	m
	表層(2)	0.40	m
コンクリート構造物取壊し(1)		-	m2
間詰コンクリート		0.10	m

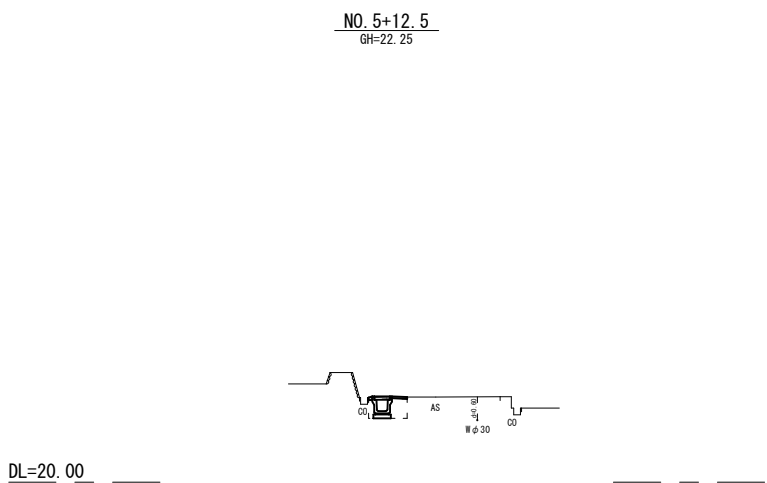

作業土工	掘削	-	m2
	床掘り	0.52	m2
	埋戻し	0.28	m2
舗装工	舗装版破砕	1.00	m
	路盤	-	m
	表層(2)	0.40	m
コンクリート構造物取壊し(1)		-	m2
間詰コンクリート		0.10	m

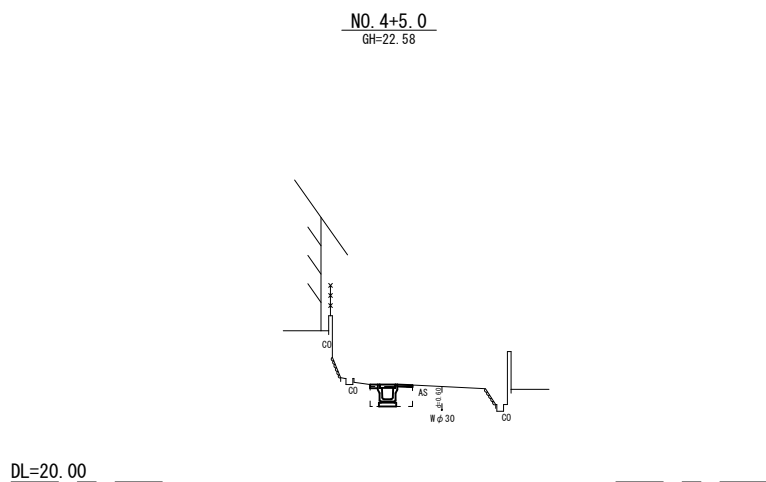

作業土工	掘削	-	m2
	床掘り	0.59	m2
	埋戻し	0.33	m2
舗装工	舗装版破砕	1.10	m
	路盤	-	m
	表層(2)	0.40	m
コンクリート構造物取壊し(1)		-	m2
間詰コンクリート		0.20	m

	+5.0	+10.0	NO. 5	+6.3	+12.5	+19.2	NO. 6	+1.0
FH1	22.59	22.56	22.51	22.47	22.28	22.08	-	22.07
FH2	22.19	22.16	22.11	22.07	21.88	21.68	21.67	21.67

(1号工事箇所) ※この図面はA1サイズを原寸とする。


工事名	令和2年度南道維第11号 久居藤ヶ丘町ほか2町地内道路改修工事		
施工箇所名	津市 久居藤ヶ丘町ほか2町 地内		
図面の種類	横断面図 (2/2)		
縮尺	S=1:100	図面番号	3/10
事務所名	津市建設部 津南工事事務所		

※ 地下埋設位置は参考とする。

各種構造図(1/2)

S=1:20



ﾌﾞﾚｷﾞｽﾄU型側溝(131)

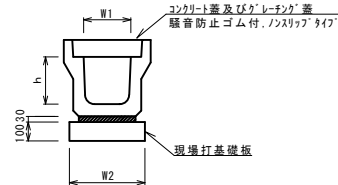

名 称		規 格	単 位	数 量				備 考
				(131)				
ﾌﾞﾚｷﾞｽﾄU型側溝		3種	名称	300A				リサイクル指定製品
			本	5.00				
敷モルタル		1:3	m3	0.11				
現場打基礎板(2)			枚	5.00				
均しコンクリート		18-8-40(BB)	m3	-				
同上型枠			m2	-				
基面整正			m2	4.60				
h			mm	300				
W1			mm	300				
W2			mm	460				


※グレーチング蓋については、10mに1枚布設すること。

現場打基礎板(2),(28),(29),(39)

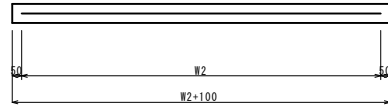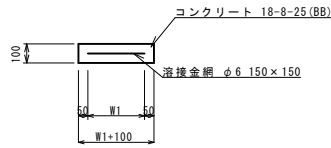


名 称		規 格	単 位	数 量				備 考
				(2)	(28)	(29)	(39)	
現場打基礎板			枚	10.00	10.00	10.00	10.00	
コンクリート		18-8-25(BB)	m3	0.92	0.38	0.57	0.58	
同上型枠			m2	3.09	1.67	2.03	2.19	
路盤紙		クラフト紙	m2	9.20	3.84	5.70	5.75	
溶 接 金 網		φ 6 150×150	m2	6.84	2.70	4.26	4.14	
W1			mm	360	520	520	360	
W2			mm	1900	520	820	1150	

ﾌﾞﾚｷﾞｽﾄU型側溝(187)

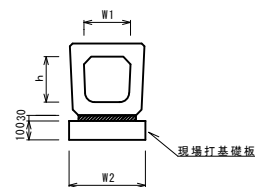

名 称		規 格	単 位	数 量				備 考
				(187)				
ﾌﾞﾚｷﾞｽﾄU型側溝		横断縮尺	名称	300A				リサイクル指定製品
			本	10.00				
敷モルタル		1:3	m3	0.11				
現場打基礎板(2)			枚	5.00				
基面整正			m2	4.60				
h			mm	290				
W1			mm	300				
W2			mm	460				



舗装構成図

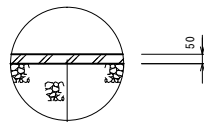

表層(2) 再生密粒度As(13) 2.35t/m3 t= 5cm

As乳剤 プライムコート(PK-3)

ﾌﾞﾚｷﾞｽﾄU型側溝(193)

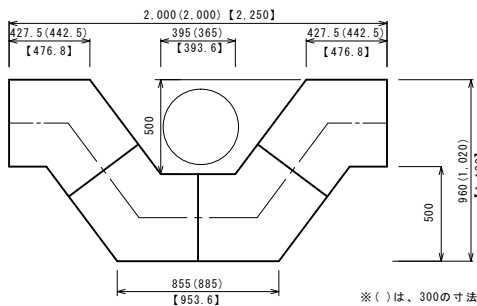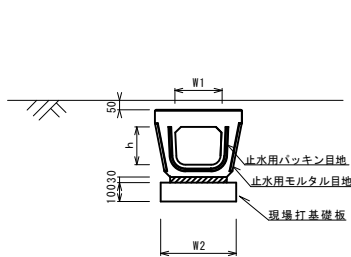

※()は、300の寸法【 】は、400の寸法

名 称		規 格	単 位	数 量				備 考
				(193)				
ﾌﾞﾚｷﾞｽﾄU型側溝		電柱よけ	名称	300用				L=25m/10箇所
		暗渠	本	40.00				
敷モルタル		1:3	m3	0.27				
現場打基礎板(39)			枚	20.00				
現場打基礎板(40)			枚					
基 面 整 正			m2	11.50				
h			mm	250				
W1			mm	296				
W2			mm	460				


(1号工事箇所) ※この図面はA1サイズを原寸とする。

工 事 名	令和2年度南道維第11号 久居藤ヶ丘町ほか2町地内道路改修工事		
施工箇所名	津市 久居藤ヶ丘町ほか2町 地内		
図面の種類	各種構造図(1/2)		
縮 尺	S=1:20	図面番号	4/10
事務所名	津 市 建 設 部 津南工事事務所		

各種構造図(2/2)

S=1:20

ﾌﾞﾚｷﾞｽﾄ集水樹(306)

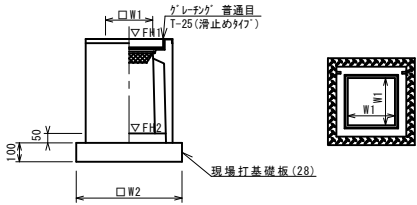


※ﾌﾞﾚｷﾞﾝｸﾞについて、車道に使用する場合は110°開閉式を用いること。

ﾌﾞﾚｷﾞｽﾄ集水樹(306)		10箇所当り			
名 称	規 格	単 位	数 量		
ﾌﾞﾚｷﾞｽﾄ集水樹		基	(306)		備 考
ｲﾝﾊﾞｰﾄﾝｺﾝｸﾘｰﾄ	18-8-25 (B8)	m3	10.00		PU樹脂等品以上
現場打基礎板(24)		枚	0.05		t=50
現場打基礎板(28)		枚	-		
現場打基礎板(33)		枚	10.00		
基面整正		m2	-		
タイプ			3.84		
蓋タイプ(Gr)			300A		
W1		mm	1-25 普通目		
W2		mm	300		
		mm	620		

ﾌﾞﾚｷﾞｽﾄ集水樹基準高さ一覧表			
測 点	天端高さ ▽FH1	樹底高さ ▽FH2	備 考
No. 0 (R)	FH1 = 22.91	FH2 = 22.36	【藤ヶ丘1号線】
No. 5+18.2 (R)	FH1 = 22.08	FH2 = 21.53	【藤ヶ丘1号線】
No. 6+ 1.0 (R)	FH1 = 22.07	FH2 = 21.52	【藤ヶ丘1号線】

ﾌﾞﾚｷﾞｽﾄ集水樹(336)

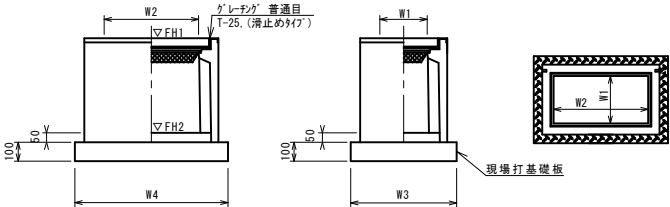


※ﾌﾞﾚｷﾞﾝｸﾞについて、車道に使用する場合は110°開閉式、歩道に使用する場合には開閉式を用いること。

ﾌﾞﾚｷﾞｽﾄ集水樹(336)		10箇所当り			
名 称	規 格	単 位	数 量		
ﾌﾞﾚｷﾞｽﾄ集水樹		基	(336)		備 考
ｲﾝﾊﾞｰﾄﾝｺﾝｸﾘｰﾄ	18-8-25 (B8)	m3	10.00		PU樹脂等品以上
現場打基礎板(25)		枚	0.09		t=50
現場打基礎板(29)		枚	-		
現場打基礎板(29)		枚	10.00		
基面整正		m2	5.70		
タイプ			300×600A		
蓋タイプ(Gr)			1-25 普通目		
W3		mm	620		
W4		mm	920		
W1		mm	300		
W2		mm	600		


ﾌﾞﾚｷﾞｽﾄ集水樹基準高さ一覧表			
測 点	天端高さ ▽FH1	樹底高さ ▽FH2	備 考
No. 0 (L)	FH1 = 23.12	FH2 = 22.56	【藤ヶ丘1号線】

ﾌﾞﾚｷﾞｽﾄU型側溝(187)

【藤ヶ丘1号線】

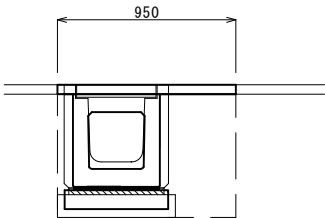

No. 0 (R)～No. 0 (L)		
床掘り	m2	0.23
埋戻し	m2	0.33
舗装版破砕	m	0.40
表層(2)	m	0.95
コンクリート取壊(1)	m	0.27

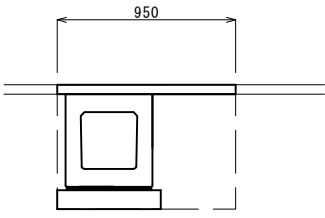

No. 5+19.2～No. 6+1.0		
床掘り	m2	0.57
埋戻し	m2	0.28
舗装版破砕	m	0.95
表層(2)	m	0.95
コンクリート取壊(1)	m	-

(1号工事箇所) ※この図面はA1サイズを原寸とする。

工 事 名	令和2年度南道維第11号 久居藤ヶ丘町ほか2町地内道路改修工事		
施工箇所名	津市 久居藤ヶ丘町ほか2町 地内		
図面の種類	各種構造図(2/2)		
縮尺	S=1:20	図面番号	5/10
事務所名	津 市 建 設 部 津南工事事務所		


平面図

S=1:250

表層(1) A=137.5m²
路盤 A=137.5m²
不陸整正 A=119.6m²



表層(2) A=4.6m²
2'レキャスト集水樹(306) N=1箇所
側溝蓋(2) N=3枚
2'レキャストU型側溝(131) L=1.5m
2'レキャストU型側溝(187) L=3.5m

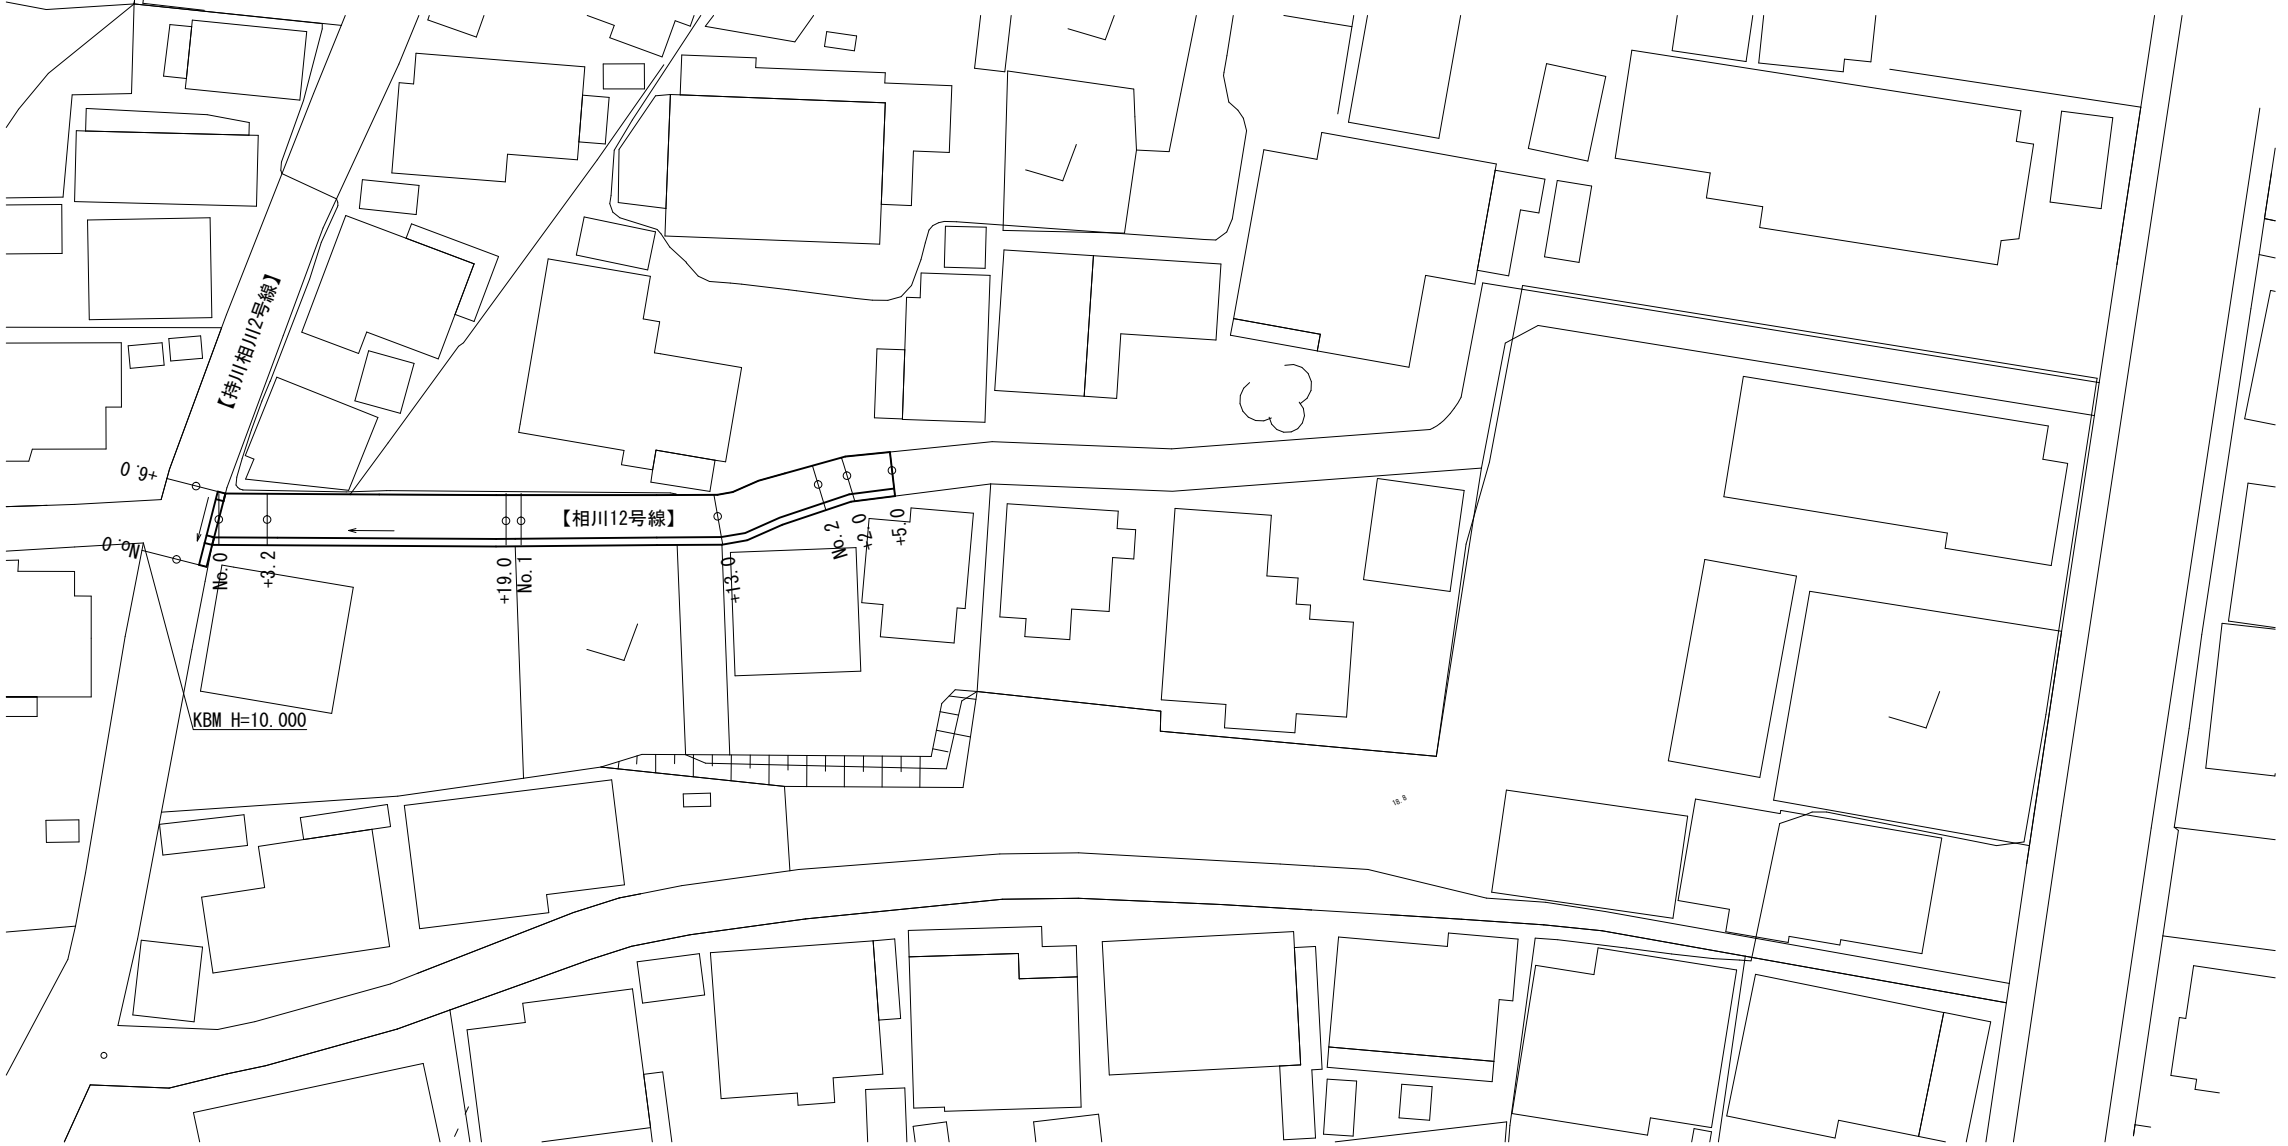


2'レキャストU型側溝(131) L=46.0m

側溝蓋(8) N= 5枚
側溝蓋(2) N=87枚

(2号工事箇所) ※この図面はA1サイズを原寸とする。


工 事 名	令和2年度南道維第11号 久居藤ヶ丘町ほか2町地内道路改修工事		
施工箇所名	津市 久居藤ヶ丘町ほか2町 地内		
図面の種類	平 面 図		
縮 尺	S=1:250	図面番号	6/10
事務所名	津 市 建 設 部 津南工事事務所		

横断面図
【相川12号線】S=1:100

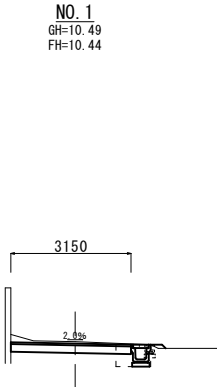

NO. 0+19.0			
掘削	1.1	m2	
盛土	-	m2	
法面整形	-	m	
作業土工	床掘り	0.30	m2
	埋戻し	0.15	m2
舗装工	舗装版破碎	-	m
	不陸整正	2.75	m
	路盤	3.15	m
	表層(1)	3.15	m
コンクリート構造物取壊し(1)	0.06	m2	

NO. 0+19.0(同所)~NO. 1			
掘削	1.1	m2	
盛土	0.03	m2	
法面整形	0.15	m	
作業土工	床掘り	0.30	m2
	埋戻し	0.15	m2
舗装工	舗装版破碎	-	m
	不陸整正	2.75	m
	路盤	3.15	m
	表層(1)	3.15	m
コンクリート構造物取壊し(1)	-	m2	

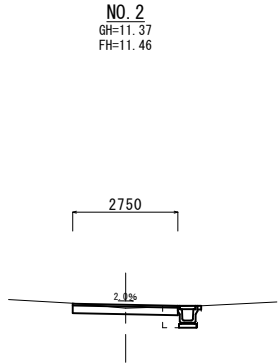


NO. 2~NO. 2+5.0			
掘削	0.59	m2	
盛土	-	m2	
法面整形	-	m	
作業土工	床掘り	0.30	m2
	埋戻し	0.15	m2
舗装工	舗装版破碎	-	m
	不陸整正	2.35	m
	路盤	2.75	m
	表層(1)	2.75	m
コンクリート構造物取壊し(1)	-	m2	

DL=7.00

— — —


DL=7.00

— — —

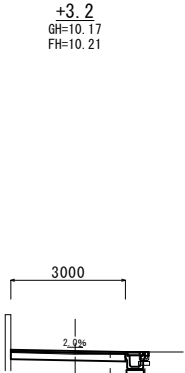

NO. 0+3.2			
掘削	0.61	m2	
盛土	-	m2	
法面整形	-	m	
作業土工	床掘り	0.30	m2
	埋戻し	0.15	m2
舗装工	舗装版破碎	3.40	m
	不陸整正	2.60	m
	路盤	3.00	m
	表層(1)	3.00	m
コンクリート構造物取壊し(1)	0.06	m2	

NO. 0+3.2(同所)			
掘削	0.77	m2	
盛土	-	m2	
法面整形	-	m	
作業土工	床掘り	0.30	m2
	埋戻し	0.15	m2
舗装工	舗装版破碎	-	m
	不陸整正	2.60	m
	路盤	3.00	m
	表層(1)	3.00	m
コンクリート構造物取壊し(1)	0.06	m2	

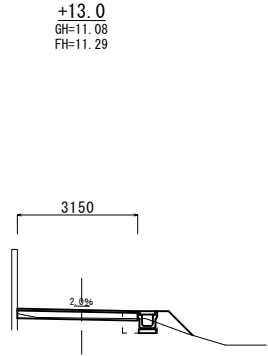

NO. 1+13.0			
掘削	0.17	m2	
盛土	0.24	m2	
法面整形	0.90	m	
作業土工	床掘り	0.30	m2
	埋戻し	0.15	m2
舗装工	舗装版破碎	-	m
	不陸整正	2.75	m
	路盤	3.15	m
	表層(1)	3.15	m
コンクリート構造物取壊し(1)	-	m2	


NO. 1+13.0(同所)			
掘削	0.17	m2	
盛土	-	m2	
法面整形	-	m	
作業土工	床掘り	0.30	m2
	埋戻し	0.15	m2
舗装工	舗装版破碎	-	m
	不陸整正	2.75	m
	路盤	3.15	m
	表層(1)	3.15	m
コンクリート構造物取壊し(1)	-	m2	

DL=7.00

— — —

DL=7.00

— — —

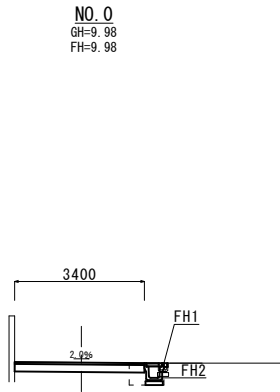

NO. 0			
掘削	0.76	m2	
盛土	-	m2	
作業土工	床掘り	0.30	m2
	埋戻し	0.15	m2
舗装工	舗装版破碎	3.80	m
	不陸整正	3.00	m
	路盤	3.40	m
	表層(1)	3.40	m
コンクリート構造物取壊し(1)	0.06	m2	

	NO. 0	+2.5	+3.2	+19.0	NO. 1	+13.0	NO. 2	+2.0	+5.0
FH1	9.96	10.14	10.79	10.41	10.47	11.26	11.44	11.47	11.52
FH2	9.57	9.75	10.40	10.02	10.08	10.87	11.05	11.08	11.13

(2号工事箇所) ※この図面はA1サイズを原寸とする。


工 事 名	令和2年度南道維第11号 久居藤ヶ丘町ほか2町地内道路改修工事		
施工箇所名	津市 久居藤ヶ丘町ほか2町 地内		
図面の種類	横断面図		
縮尺	S=1:100	図面番号	7/10
事務所名	津 市 建 設 部 津南工事事務所		

DL=7.00

— — —

各種構造図


ﾌﾞﾚｷｽﾄU型側溝(131)
S=1:20

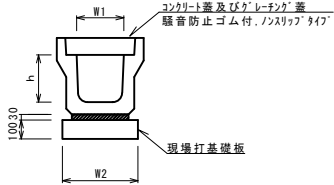

ﾌﾞﾚｷｽﾄU型側溝(131)		数量					備考
名 称	規 格	単 位	(131)				
ﾌﾞﾚｷｽﾄU型側溝	3種	名称	300A				リサイクル指定製品
		本	5.00				
敷モルタル	1:3	m3	0.11				
現場打基礎板(2)		枚	5.00				
均しコンクリート	18-8-40(BB)	m3	-				
同上型枠		m2	-				
基面整正		m2	4.60				
h		mm	300				
W1		mm	300				
W2		mm	460				


※グレーチング蓋については、10mに1枚布設すること。

現場打基礎板(2)。(28)
S=1:20

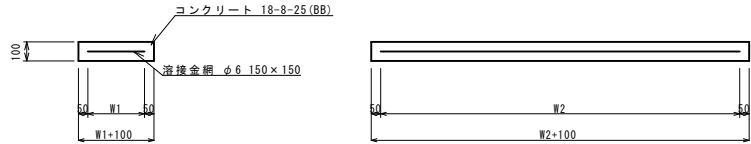


現場打基礎板(2)。(28)		数量					備考
名 称	規 格	単 位	(2)	(28)			
現場打基礎板		枚	10.00	10.00			
コンクリート	18-8-25(BB)	m3	0.92	0.38			
同上型枠		m2	3.09	1.67			
路盤紙	クラフト紙	m2	9.20	3.84			
溶 接 金 網	φ6 150×150	m2	6.84	2.70			
W1		mm	360	520			
W2		mm	1900	520			

ﾌﾞﾚｷｽﾄU型側溝(187)
S=1:20

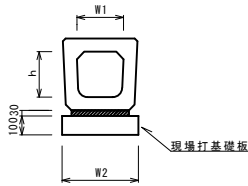

ﾌﾞﾚｷｽﾄU型側溝(187)		数量					備考
名 称	規 格	単 位	(187)				
ﾌﾞﾚｷｽﾄU型側溝	横断縮果	名称	300A				リサイクル指定製品
		本	10.00				
敷モルタル	1:3	m3	0.11				
現場打基礎板(2)		枚	5.00				
基面整正		m2	4.60				
h		mm	290				
W1		mm	300				
W2		mm	460				

舗装構成図
S=1:20

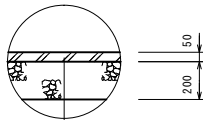


表層(1) 再生密度As(13) 2.35t/m3 t= 5cm

As乳剤 プライムコート(PK-3)

路盤 再生砕石(RC-40) t=20cm

不陸整正 補足材なし


ﾌﾞﾚｷｽﾄ集水樹(306)
S=1:20

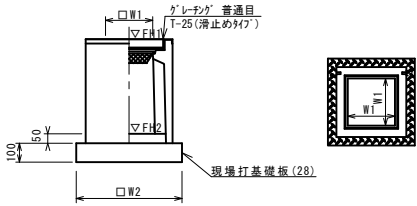

※ﾌﾞﾚｷｽﾄについて、車道に使用する場合は110°開閉式を用いること。

ﾌﾞﾚｷｽﾄ集水樹(306)		数量					備考
名 称	規 格	単 位	(306)				
ﾌﾞﾚｷｽﾄ集水樹		基	10.00				PU樹脂等品以上
ｲﾝﾊﾞｰﾄｺﾝｸﾘｰﾄ	18-8-25(BB)	m3	0.05				t=50
現場打基礎板(24)		枚	-				
現場打基礎板(28)		枚	10.00				
現場打基礎板(33)		枚	-				
基面整正		m2	3.84				
ﾀｲﾌﾟ			300A				
蓋ﾀｲﾌﾟ(Gr)			1-25 普通目				
W1		mm	300				
W2		mm	620				


ﾌﾞﾚｷｽﾄ集水樹基準高さ一覧表			
測 点	天端高さ ▽FH1	樹底高さ ▽FH2	備 考
No. 0+2. 0	FH1 = 9. 90	FH2 = 9. 35	【神川相川2号線】
No. 0+6. 0	FH1 = 9. 96	FH2 = 9. 41	【神川相川2号線】

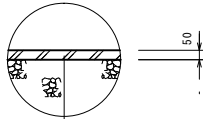

表層(2) 再生密度As(13) 2.35t/m3 t= 5cm


As乳剤 プライムコート(PK-3)

ﾌﾞﾚｷｽﾄU型側溝(131)
【神川相川2号線】 S=1:20

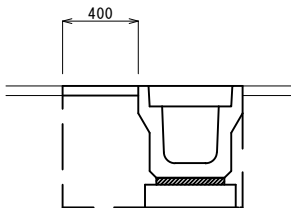

No. 0～No. 0+2. 0(L)			
床掘り	m2	0.26	
埋戻し	m2	0.26	
舗装板破砕	m	0.40	
表層(2)	m	0.40	
コンクリート取壊(1)	m	0.22	


ﾌﾞﾚｷｽﾄU型側溝(187)
【神川相川2号線】 S=1:20

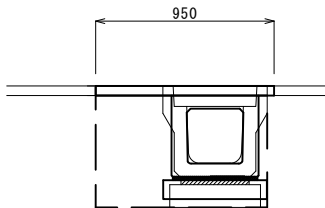

No. 0+2. 0～No. 0+6. 0			
床掘り	m2	0.26	
埋戻し	m2	0.26	
舗装板破砕	m	0.40	
表層(2)	m	0.95	
コンクリート取壊(1)	m	0.22	

展開図

【神川相川2号線】V=1: 50
H=1: 200

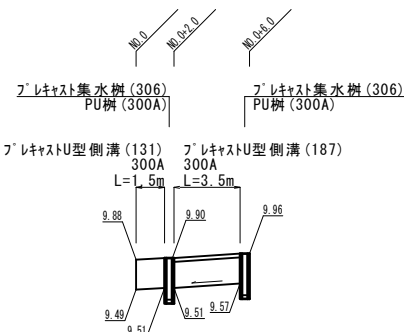


(2号工事箇所) ※この図面はA1サイズを原寸とする。

工 事 名	令和2年度南道維第11号 久居藤ヶ丘町ほか2町地内道路改修工事		
施工箇所名	津市 久居藤ヶ丘町ほか2町 地内		
図面の種類	各種構造図		
縮 尺	図示	図面番号	8/10
事務所名	津 市 建 設 部 津南工事事務所		

平面図


S=1:250

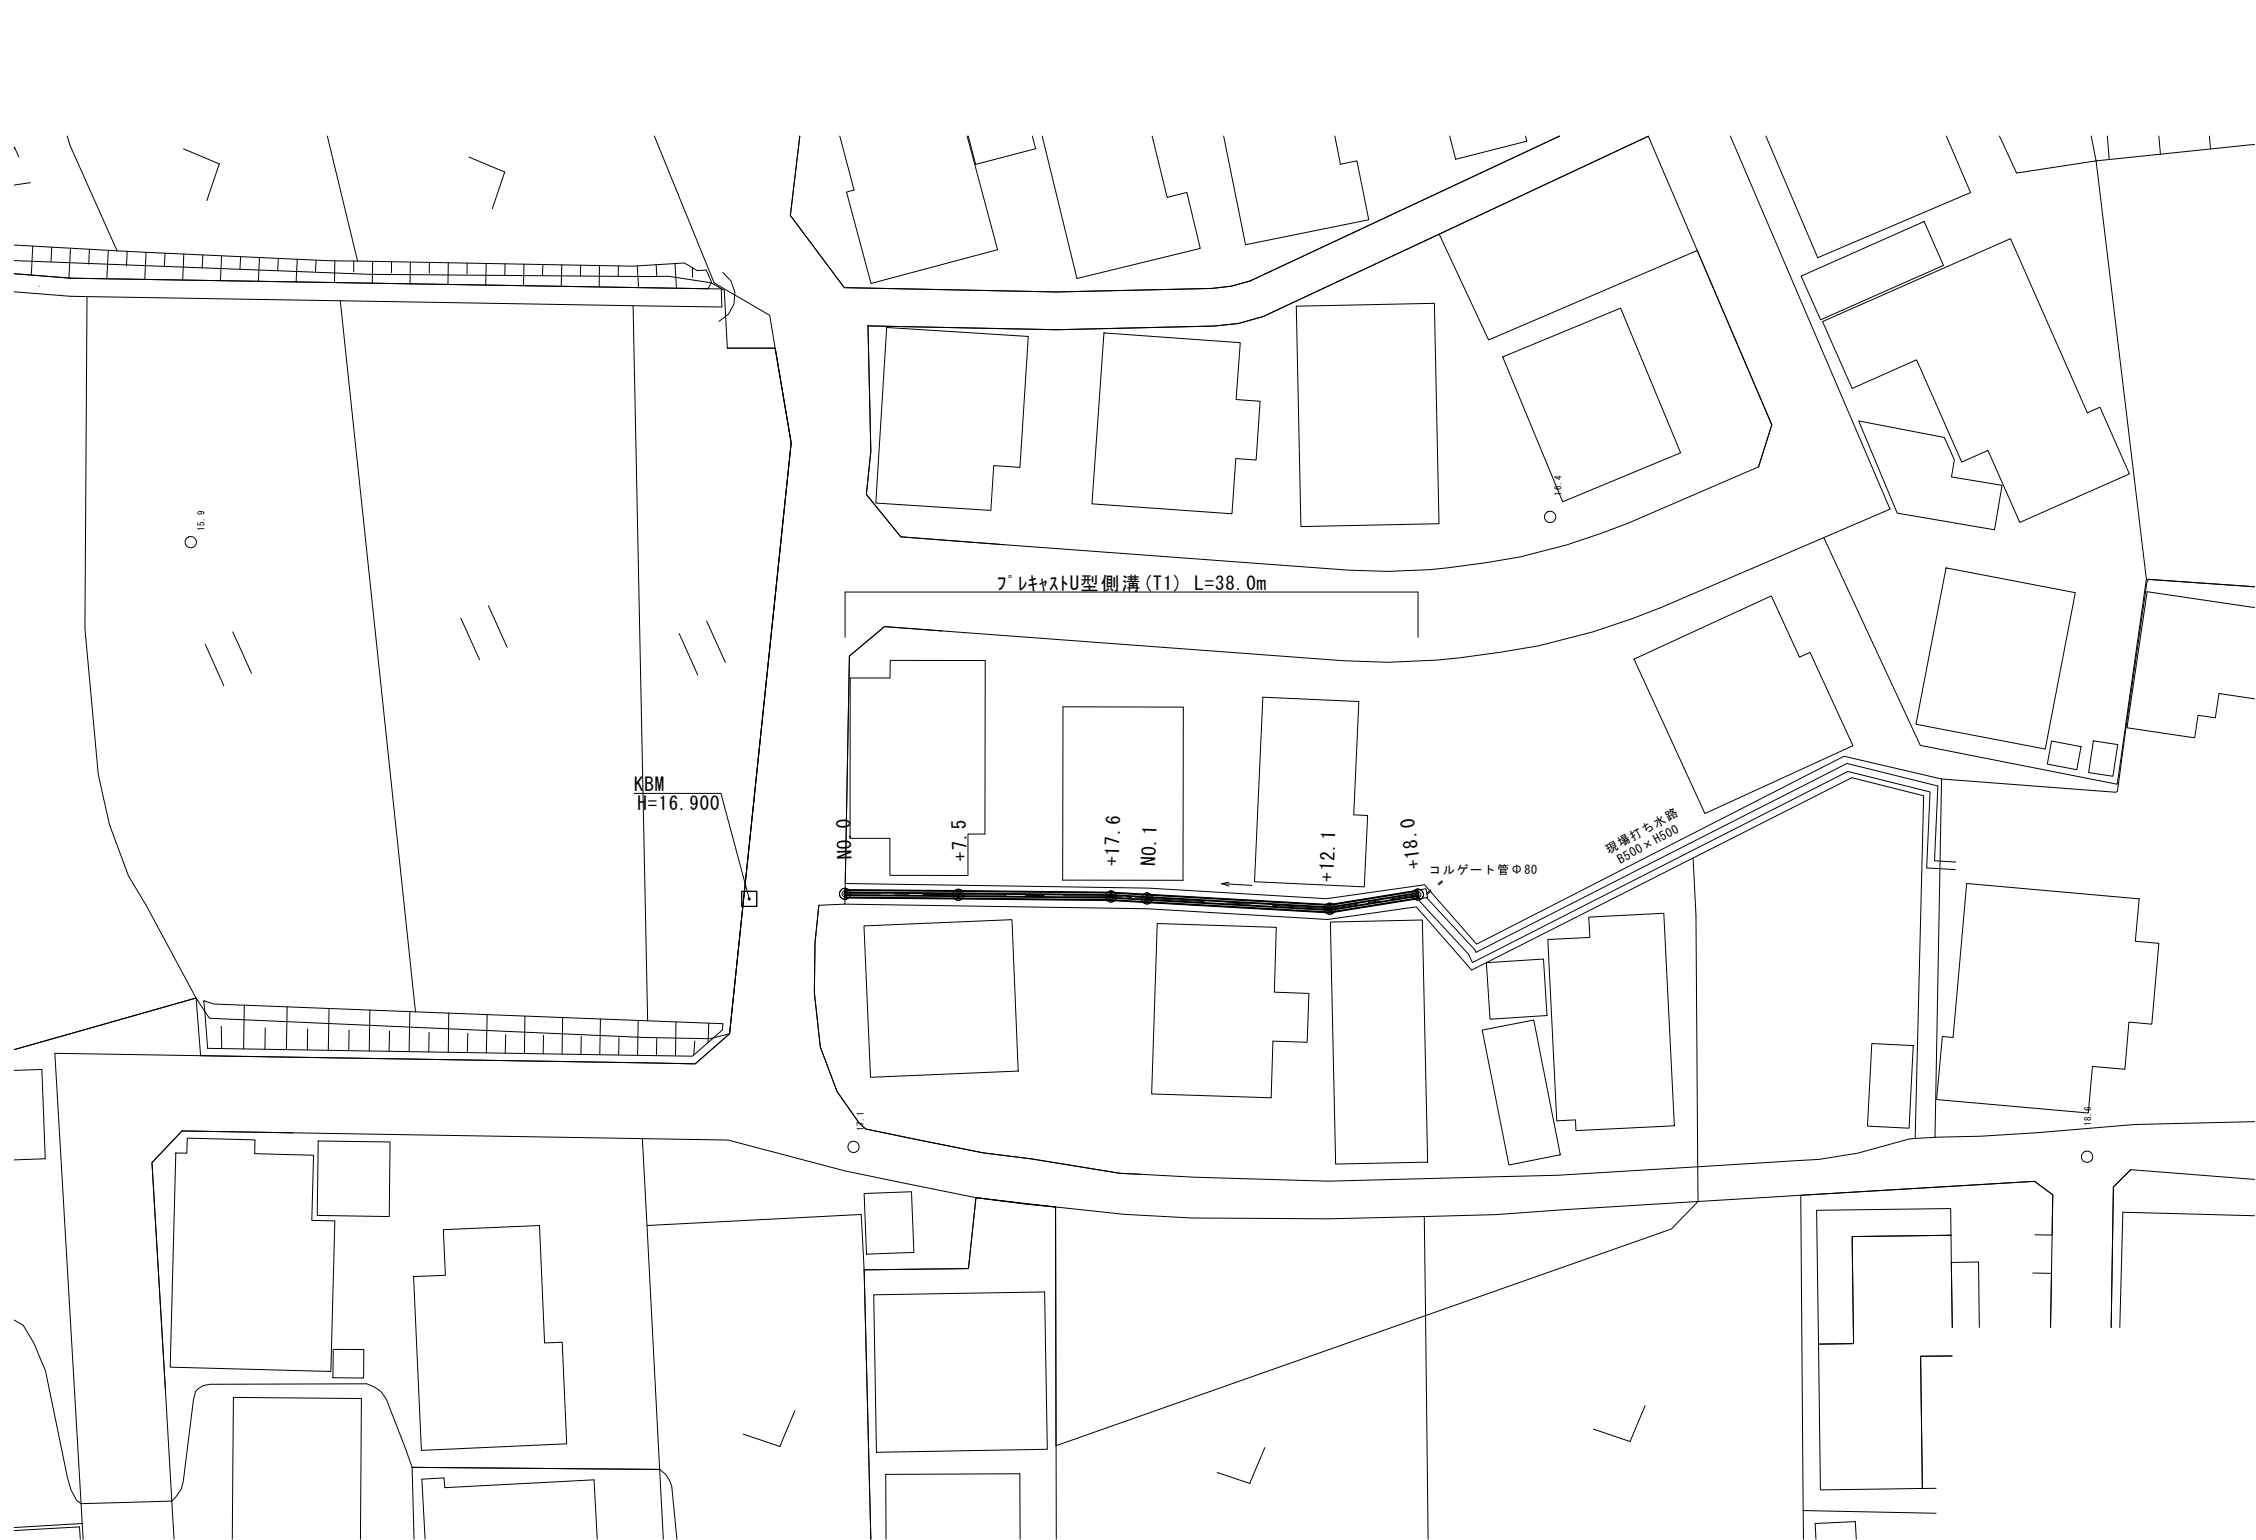

(3号工事箇所) ※この図面はA1サイズを原寸とする。


工 事 名	令和2年度南道維第11号 久居藤ヶ丘町ほか2町地内道路改修工事		
施工箇所名	津市 久居藤ヶ丘町ほか2町 地内		
図面の種類	平 面 図		
縮尺	S=1:250	図面番号	9/10
事務所名	津 市 建 設 部 津南工事事務所		

標準横断面図
S=1:50

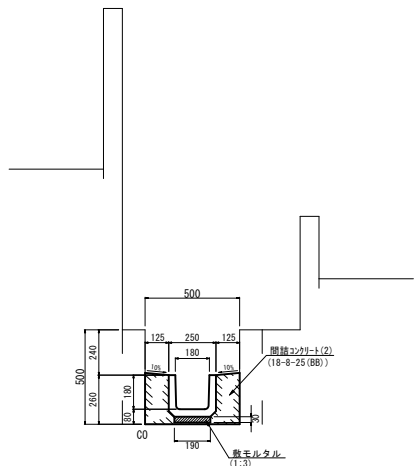

各種構造図
S=1:20


プレキャストU型側溝 (T1)

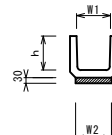

プレキャストU型側溝 (T1)		単位	数量			10.0m当り
名称	規格		(T1)			備考
プレキャストU型側溝		名称	180			リサイクル指定製品
		本	16.5			
数モデルタル	1:3	m3	0.06			
h		mm	180			
W1		mm	180			
W2		mm	190			


横断面図
S=1:50

NO. 1+18.0
GH=16.02

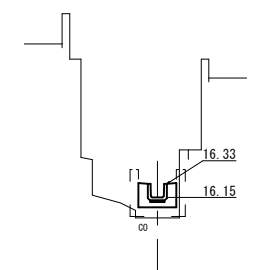


NO. 1+18.0	間詰コンクリート(2)	0.10	m2
------------	-------------	------	----

NO. 1
GH=15.99

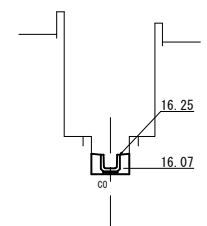

NO. 1	間詰コンクリート(2)	0.07	m2
-------	-------------	------	----

NO. 0
GH=15.93

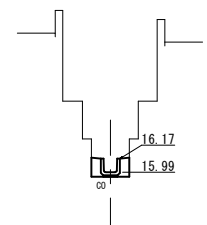

NO. 0	間詰コンクリート(2)	0.06	m2
-------	-------------	------	----

(3号工事箇所) ※この図面はA1サイズを原寸とする。

工事名	令和2年度南道維第11号 久居藤ヶ丘町ほか2町地内道路改修工事		
施工箇所名	津市 久居藤ヶ丘町ほか2町 地内		
図面の種類	標準横断面図・横断面図・各種構造図		
縮尺	図示	図面番号	10/10
事務所名	津市建設部 津南工事事務所		