
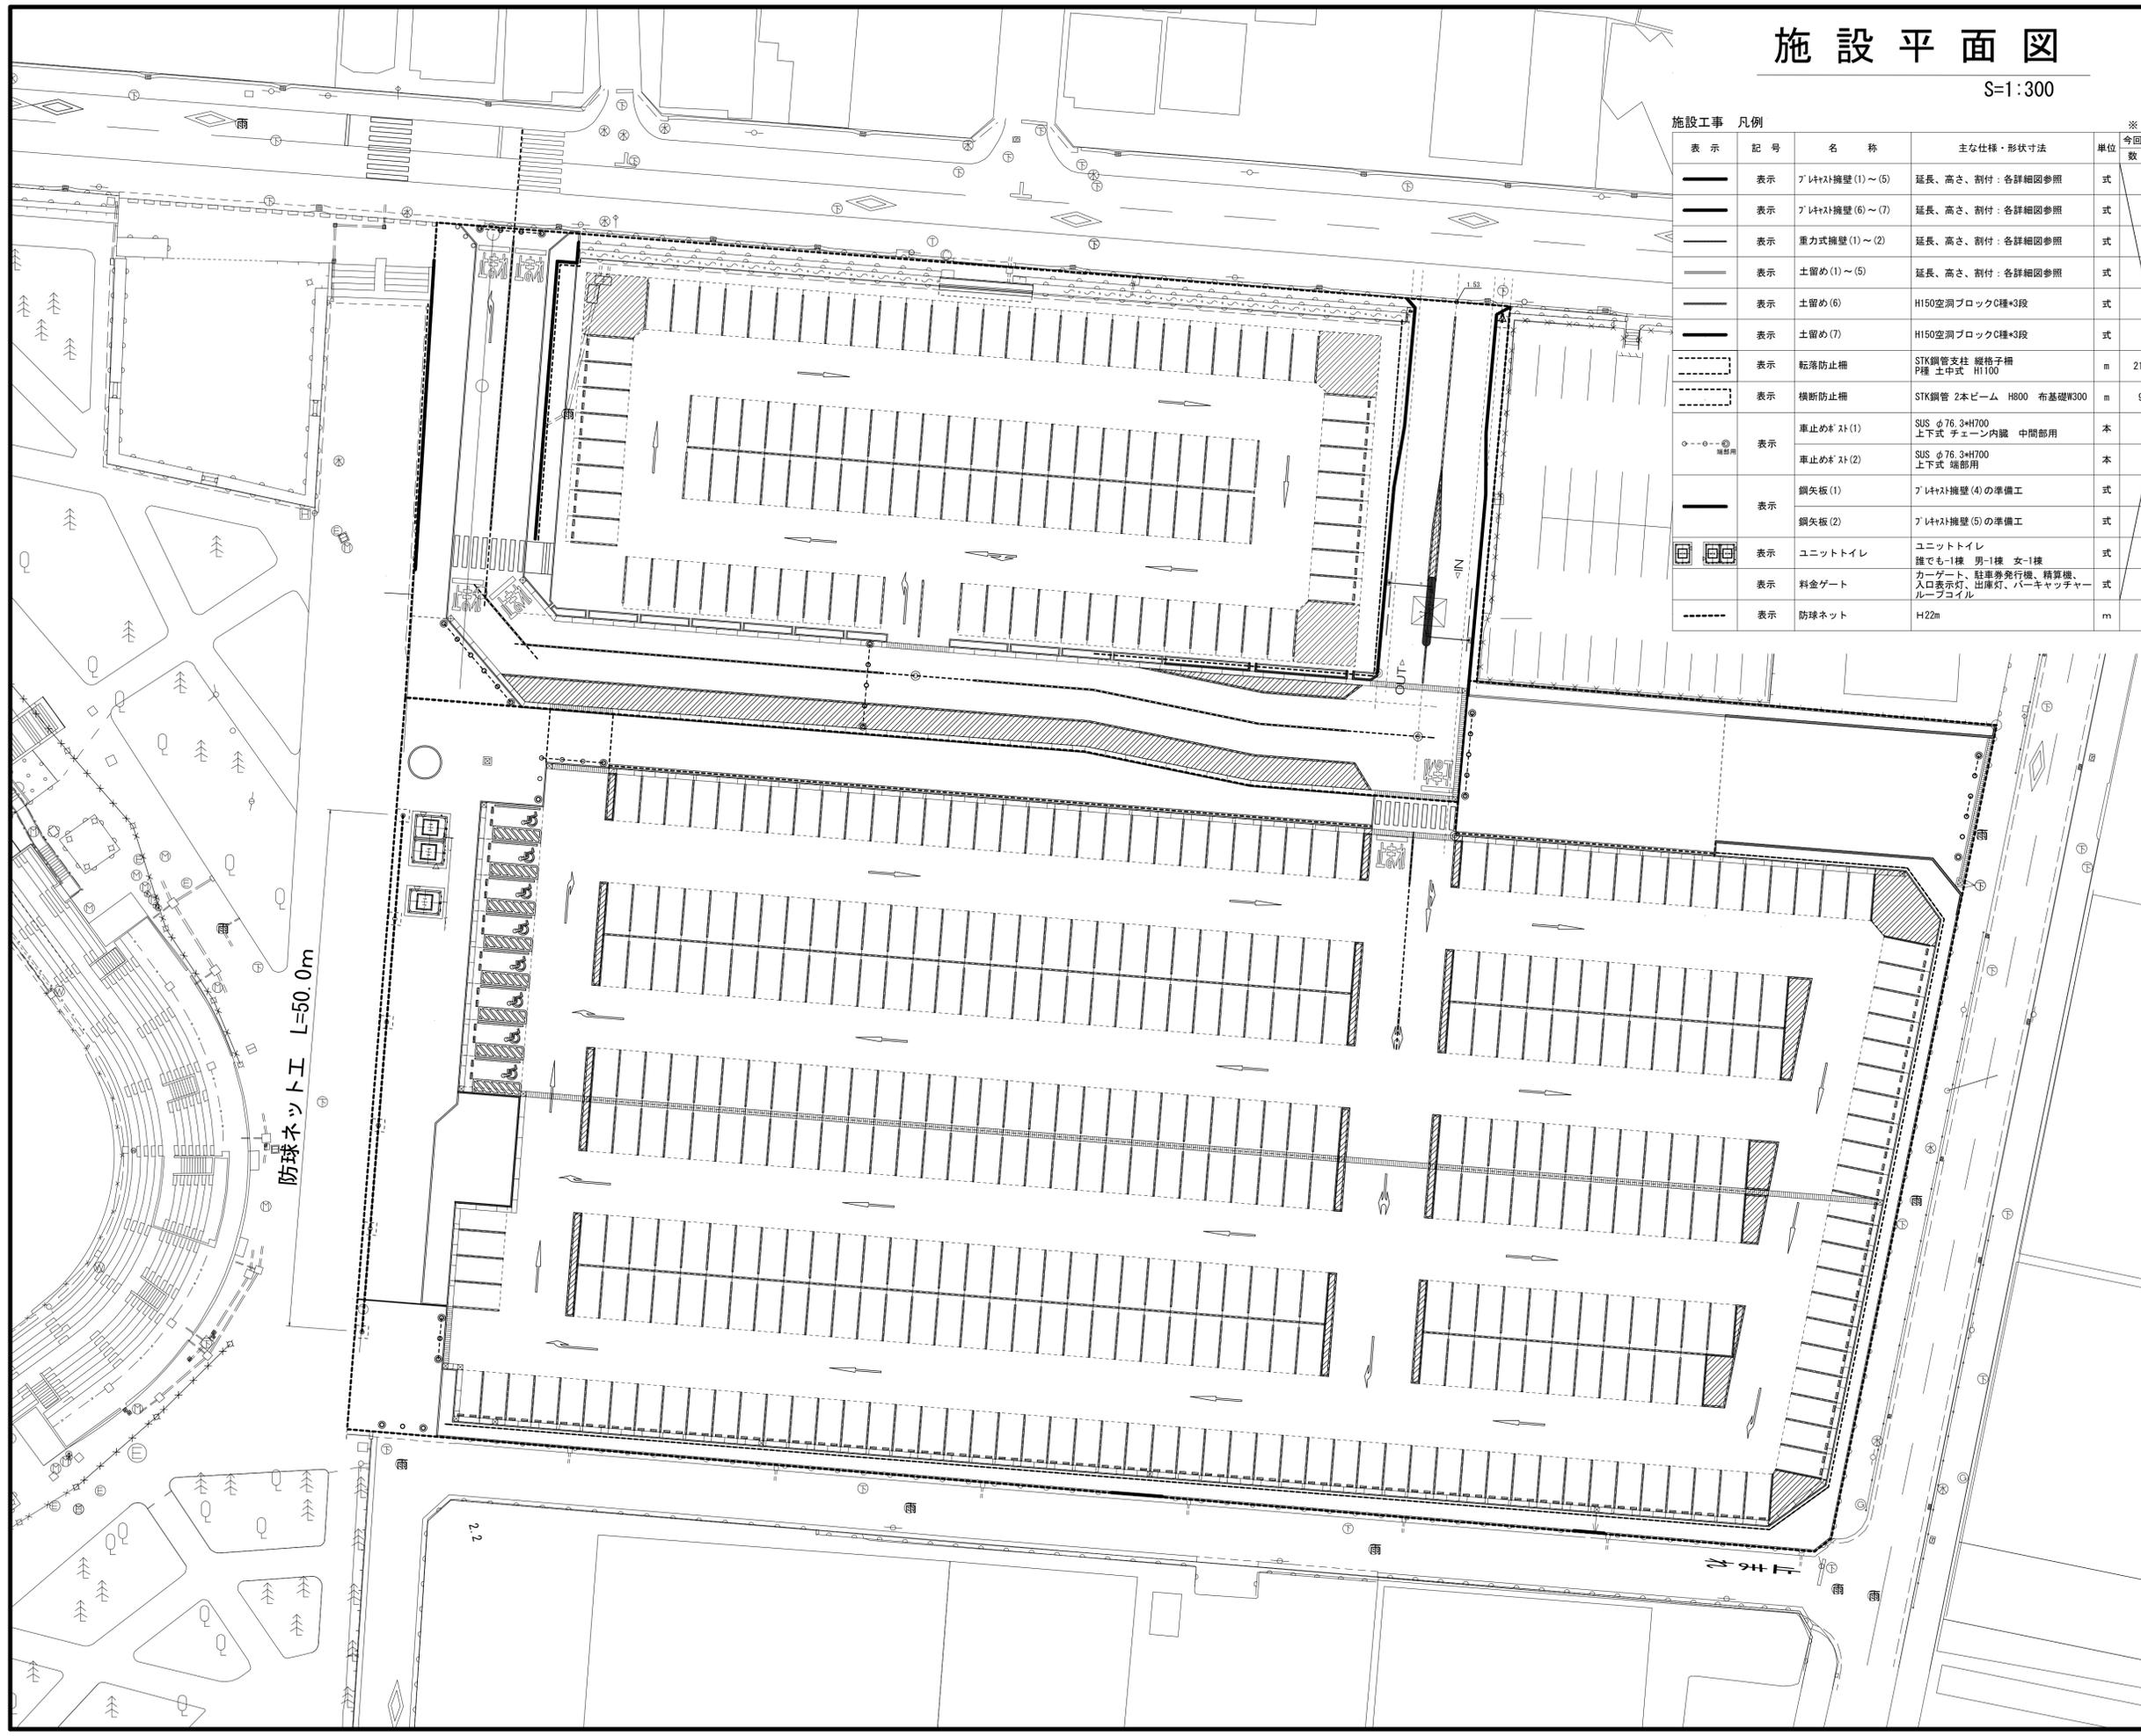


施設平面図

S=1:300

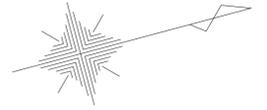

施設工事 凡例

表示	記号	名称	主な仕様・形状寸法	単位	※:1ヶ所/各番号		備考
					今回工事数量	他工事数量	
表示	—	プレハブ擁壁(1)~(5)	延長、高さ、割付:各詳細図参照	式	—	5※	
表示	—	プレハブ擁壁(6)~(7)	延長、高さ、割付:各詳細図参照	式	2※	—	
表示	—	重力式擁壁(1)~(2)	延長、高さ、割付:各詳細図参照	式	2※	—	
表示	—	土留め(1)~(5)	延長、高さ、割付:各詳細図参照	式	—	5※	
表示	—	土留め(6)	H150空洞ブロックC種<3段	式	—	1※	緑石土留め
表示	—	土留め(7)	H150空洞ブロックC種<3段	式	1※	—	保存木外周土留め
表示	—	転落防止柵	STK鋼管支柱 縦格子柵 P種 土中式 H1100	m	215.9	111.4	XTC-211E30同等品
表示	—	横断防止柵	STK鋼管 2本ビーム H800 布基礎W300	m	98.8	—	PF-208W30同等品
表示	—	車止め&スト(1)	SUS φ76.3×H700 上下式 チェーン内臓 中間部用	本	13	9	311C-L同等品
表示	—	車止め&スト(2)	SUS φ76.3×H700 上下式 端部用	本	10	6	311C同等品
表示	—	鋼矢板(1)	プレハブ擁壁(4)の準備工	式	—	1	プレハブ擁壁(4)の詳細図参照
表示	—	鋼矢板(2)	プレハブ擁壁(5)の準備工	式	—	1	プレハブ擁壁(5)の詳細図参照
表示	—	ユニットトイレ	ユニットトイレ 誰でも1棟 男-1棟 女-1棟	式	1	—	パークトイレ
表示	—	料金ゲート	料金ゲート 駐車券発行機、精算機、 入口表示灯、出庫灯、パーキヤッチャー ールブコイル	式	—	1	
表示	—	防球ネット	H22m	m	50	—	化繊ネットφ1.26-40mm目


※この図面はA1サイズを原寸とする。

工事名	令和2年度建整公園第3号 津球場公園防球ネット整備工事		
施工箇所名	津市本町地内		
図面の種類	施設平面図		
縮尺	1:300	図面番号	1/2
事業所名	津市建設部建設整備課		

工法図


防球ネット詳細図

S=1:200

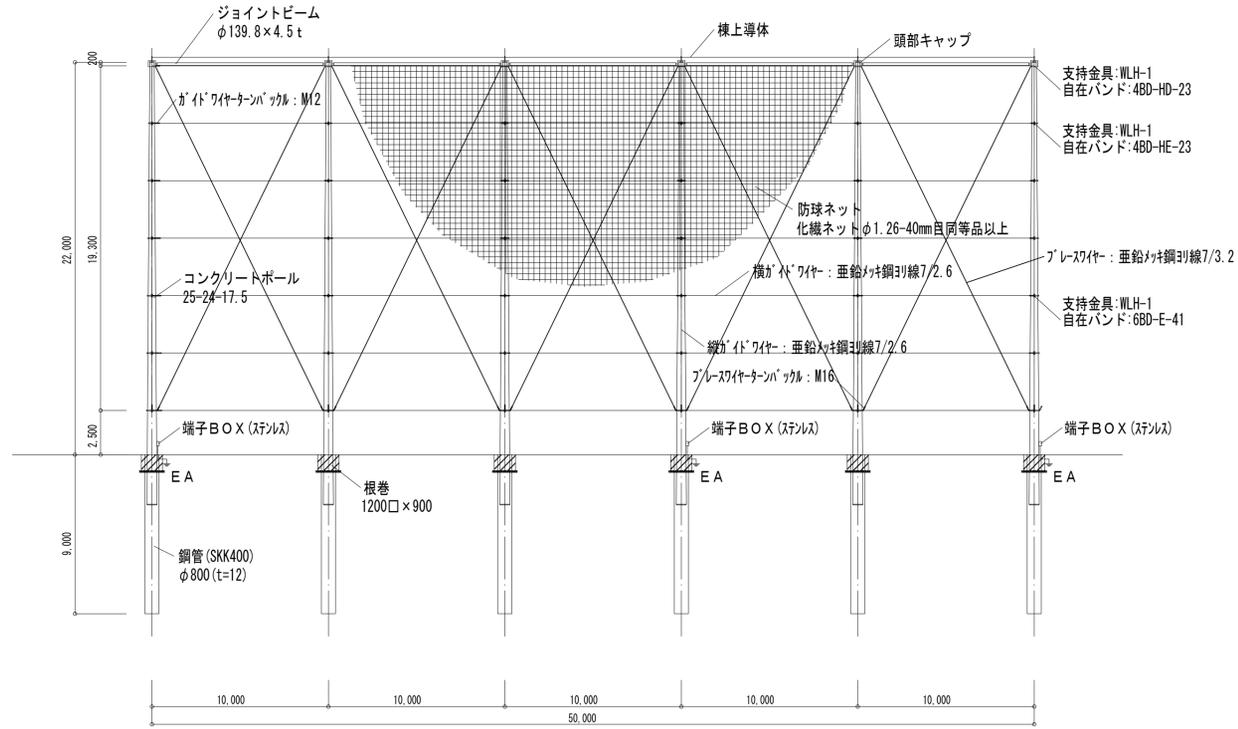


作業土工標準断面図

S=1:25

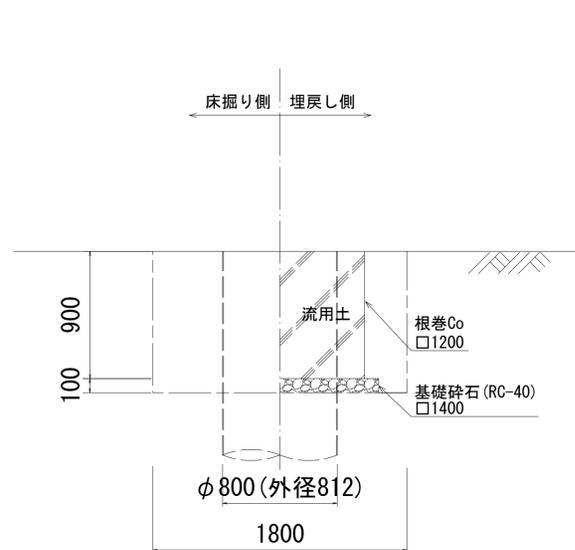


コンクリートポール接合詳細図 (参考)

S=1:35

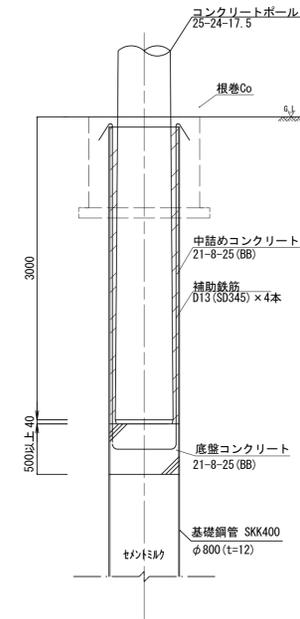

根巻基礎


S=1:25

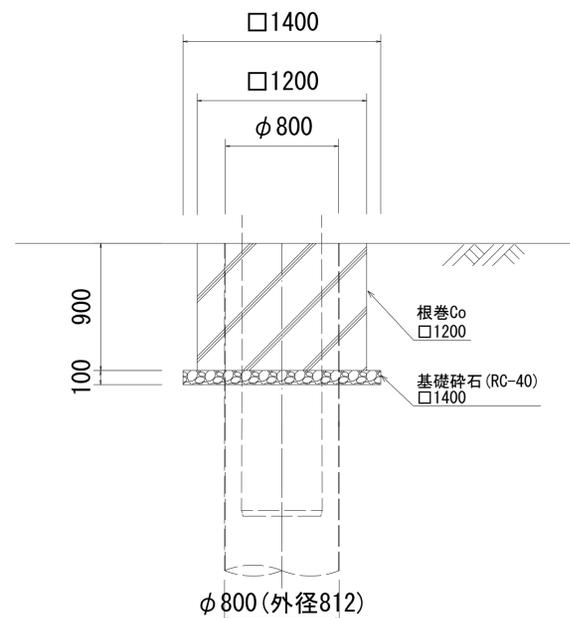

根巻基礎

コンクリートポール溶接詳細図 (参考)

S=1:35

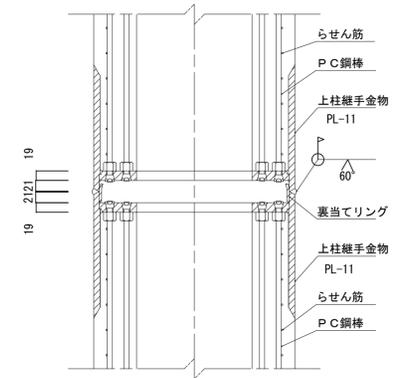

名称	規格	単位	数量	備考
基礎碎石	RC-40	m ²	14.42	t=100
コンクリート	21-8-25 (BB)	m ³	8.30	
同上型枠		m ²	43.20	

10箇所当り

※この図面はA1サイズを原寸とする。

工事名	令和2年度建整公園第3号 津球場公園防球ネット整備工事		
施工箇所名	津市本町地内		
図面の種類	工法図		
縮尺	図示	図面番号	2/2
事業所名	津市建設部建設整備課		