


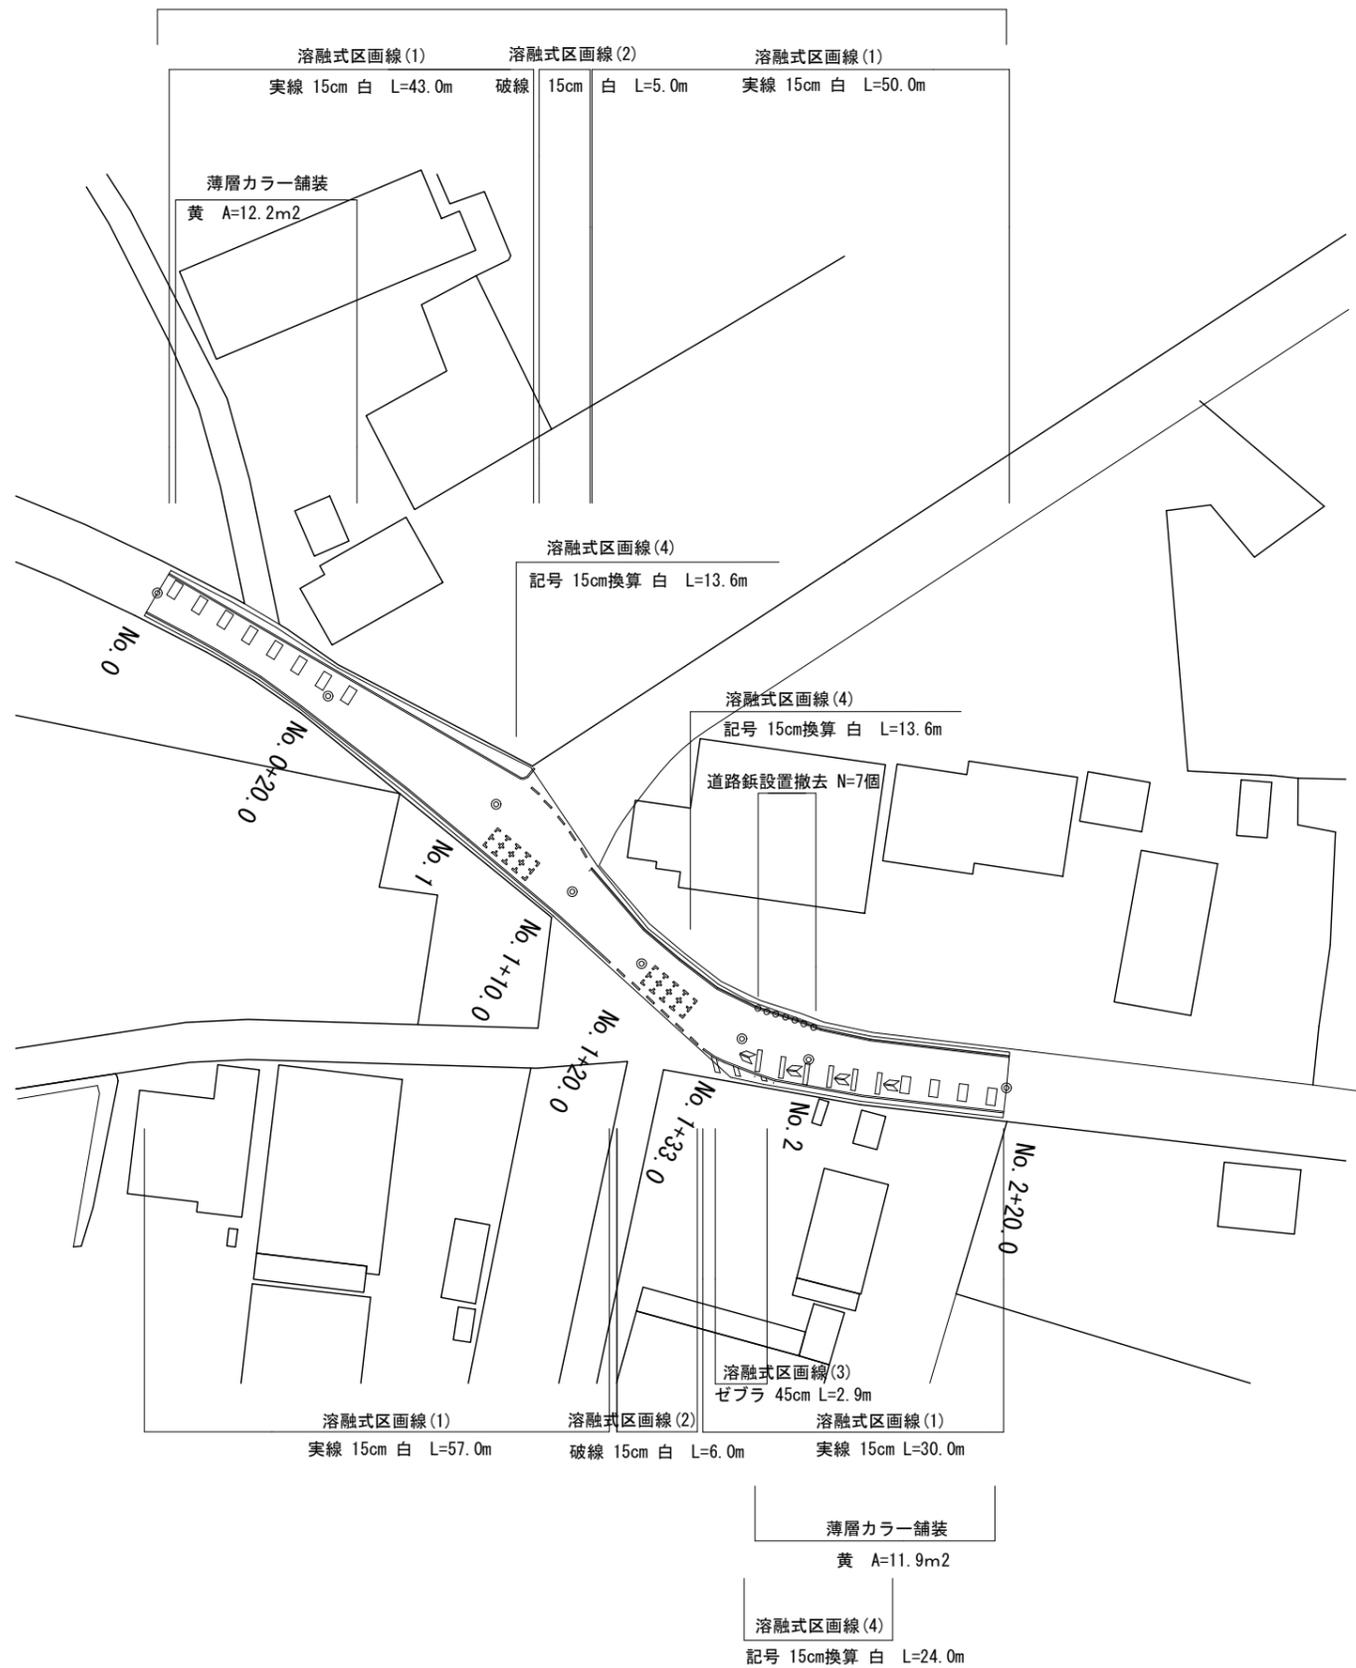


平面図

S=1:500

不陸整正 補足材なし A=630.9m²
 路盤 RC-40 t=20cm A=630.9m²
 表層 再生密粒度アスコン(13) t=5cm A=630.9m²



S=1:50

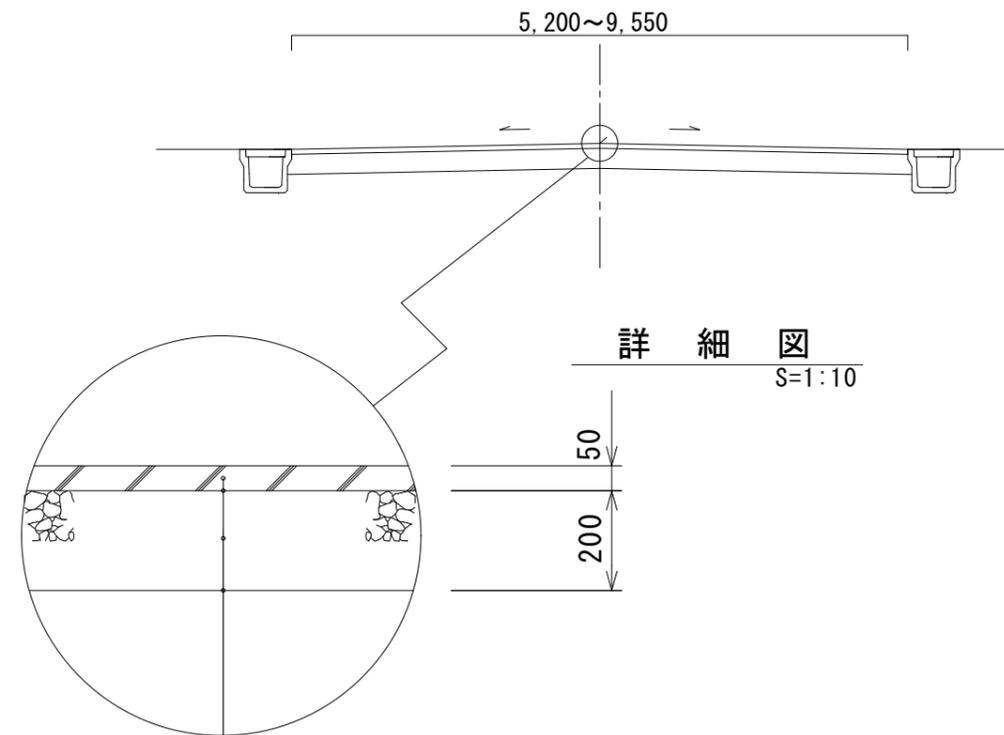

詳細図
S=1:10

表層 再生密粒度アスコン(13) 2,350kg/m³ t=5cm
 乳剤 プライムコート (PK-3)
 路盤 RC-40 t=20cm
 不陸整正 補足材なし

測点	No. 0	No. 0+20.0	No. 1	No. 1+10.0	No. 1+20.0	No. 1+33.0	No. 2	No. 2+20.0
計画幅 (舗装版破砕、不陸整正)	5.20	5.75	9.55	6.05	5.20	7.00	5.80	5.20
掘削断面積 (路盤、表層)	1.04	1.15	1.91	1.21	1.04	1.40	1.16	1.04

※この図面はA2サイズを原寸とする。

工事名	令和2年度南道維第15号久居小野辺町地内道路改修(舗装)工事		
施工箇所名	津市久居小野辺町地内		
図面の種類	平面図・標準横断面図		
縮尺	図示	図面番号	1/1
事業所名	津市建設部 津南工事事務所		