


平面図


S=1:250

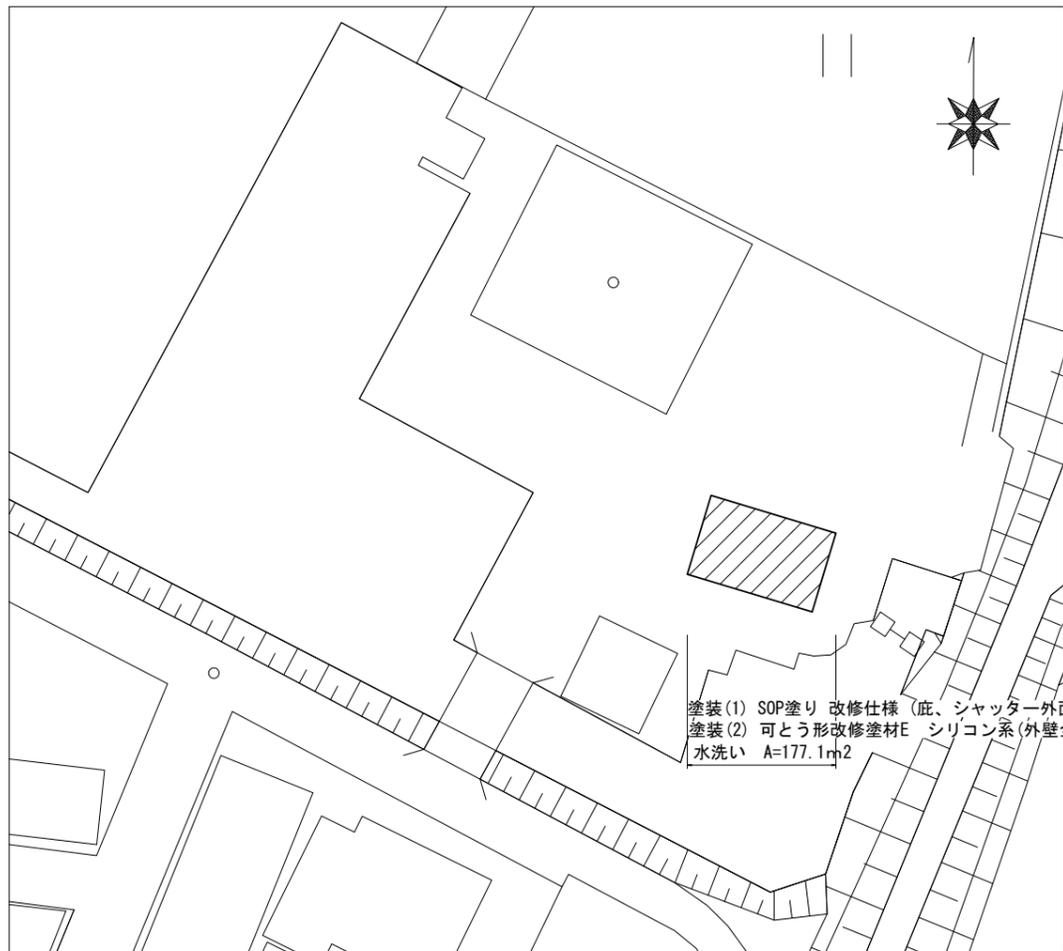

塗装(1) SOP塗り 改修仕様 (庇、シャッター外面) A=37.4m²
 塗装(2) 可とう形改修塗材E シリコン系(外壁全面) A=177.1m²
 水洗い A=177.1m²

外側立面図

S=1:100

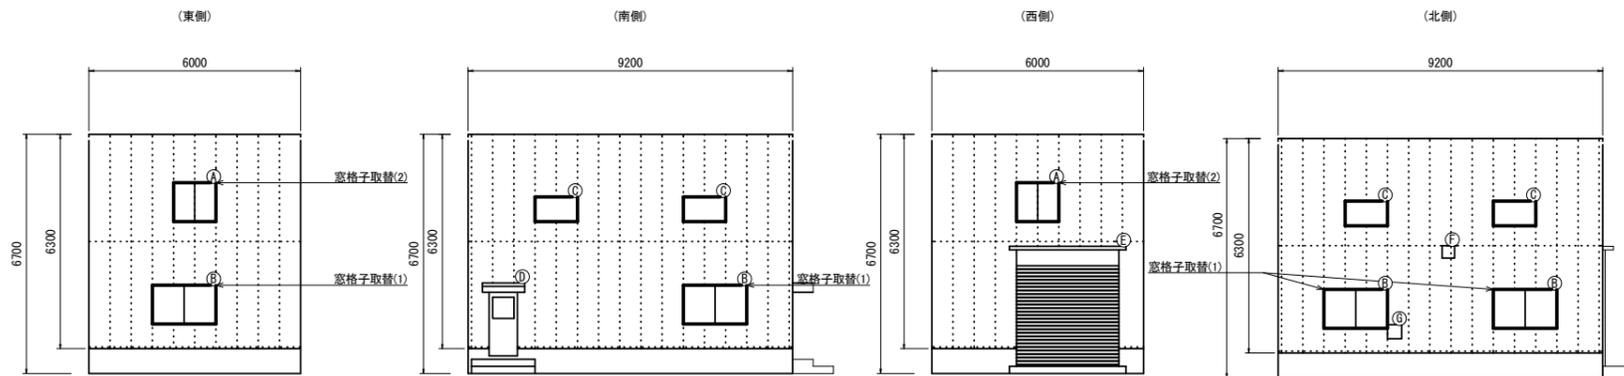

..... シーリング(1)
 (外部ALC目地シーリング)
 ——— シーリング(2)
 (サンルーフ目地シーリング)

外部改修内容 ※施工前に施工数量の確認を行い、監督員に報告すること。	
状態	改修工法
ひび割れ部	Uカットシーリング材充填工法
欠損部	鉄筋防塵処理の上樹脂モルタル充填

※既設外部仕様：ALC板吹付仕上げ


水洗い、施工数量調査、塗装(2)
面積計算表

立面図番号	W	L	塗装面積 W×L	控除面積 W×L	備考
東・西側	6.00	6.30	75.60	-	
南・北側	9.20	6.30	115.92	-	
(A)	1.20	1.10	-	1.32	窓・格子有
(B)	1.80	1.10	-	1.98	窓・格子有
(C)	1.20	0.70	-	0.84	換気口
(D)	CAD計測による		-	1.60	出入口
(E)	CAD計測による		-	8.45	シャッター部
(F)	0.35	0.35	-	0.12	
(G)	0.40	0.40	-	0.16	
合計			191.52	14.47	

控除後塗装面積：A=191.52-14.47=177.10m²

内側立面図

S=1:100

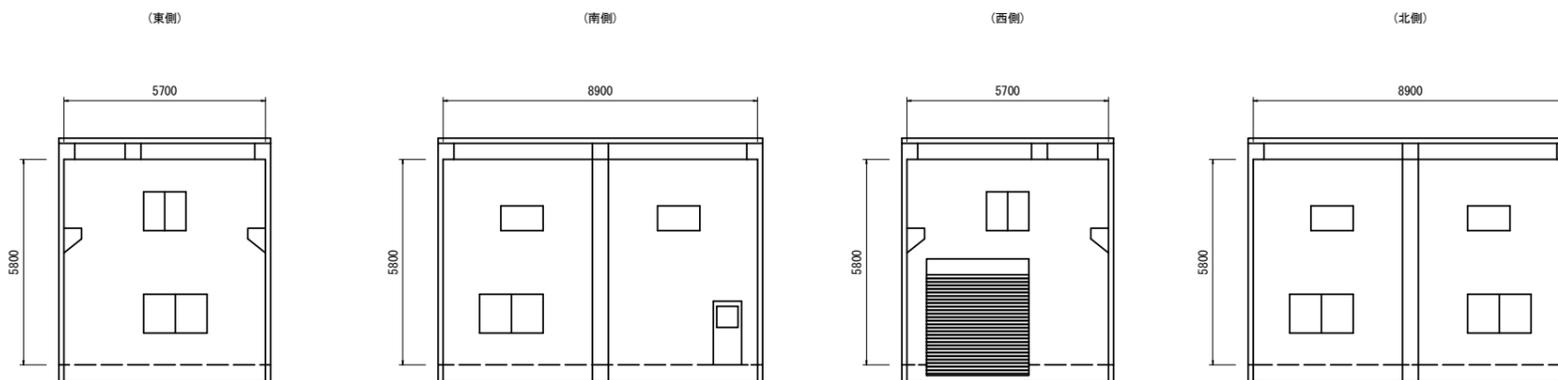

内部改修内容 ※施工前に施工数量の確認を行い、監督員に報告すること。	
状態	改修工法
欠損部	鉄筋防塵処理の上樹脂モルタル充填

※既設内部仕様：ALC板吹付仕上げ

※この図面はA1サイズを原寸とする。

工事名	令和2年度 農基第1号 納所排水機場(旧館)外壁改修工事
施工箇所名	津市納所町地内
図面の種類	平面図・立面図
縮尺	図示 図面番号 1/1
事業所名	津市農林水産部 農業基盤整備課