



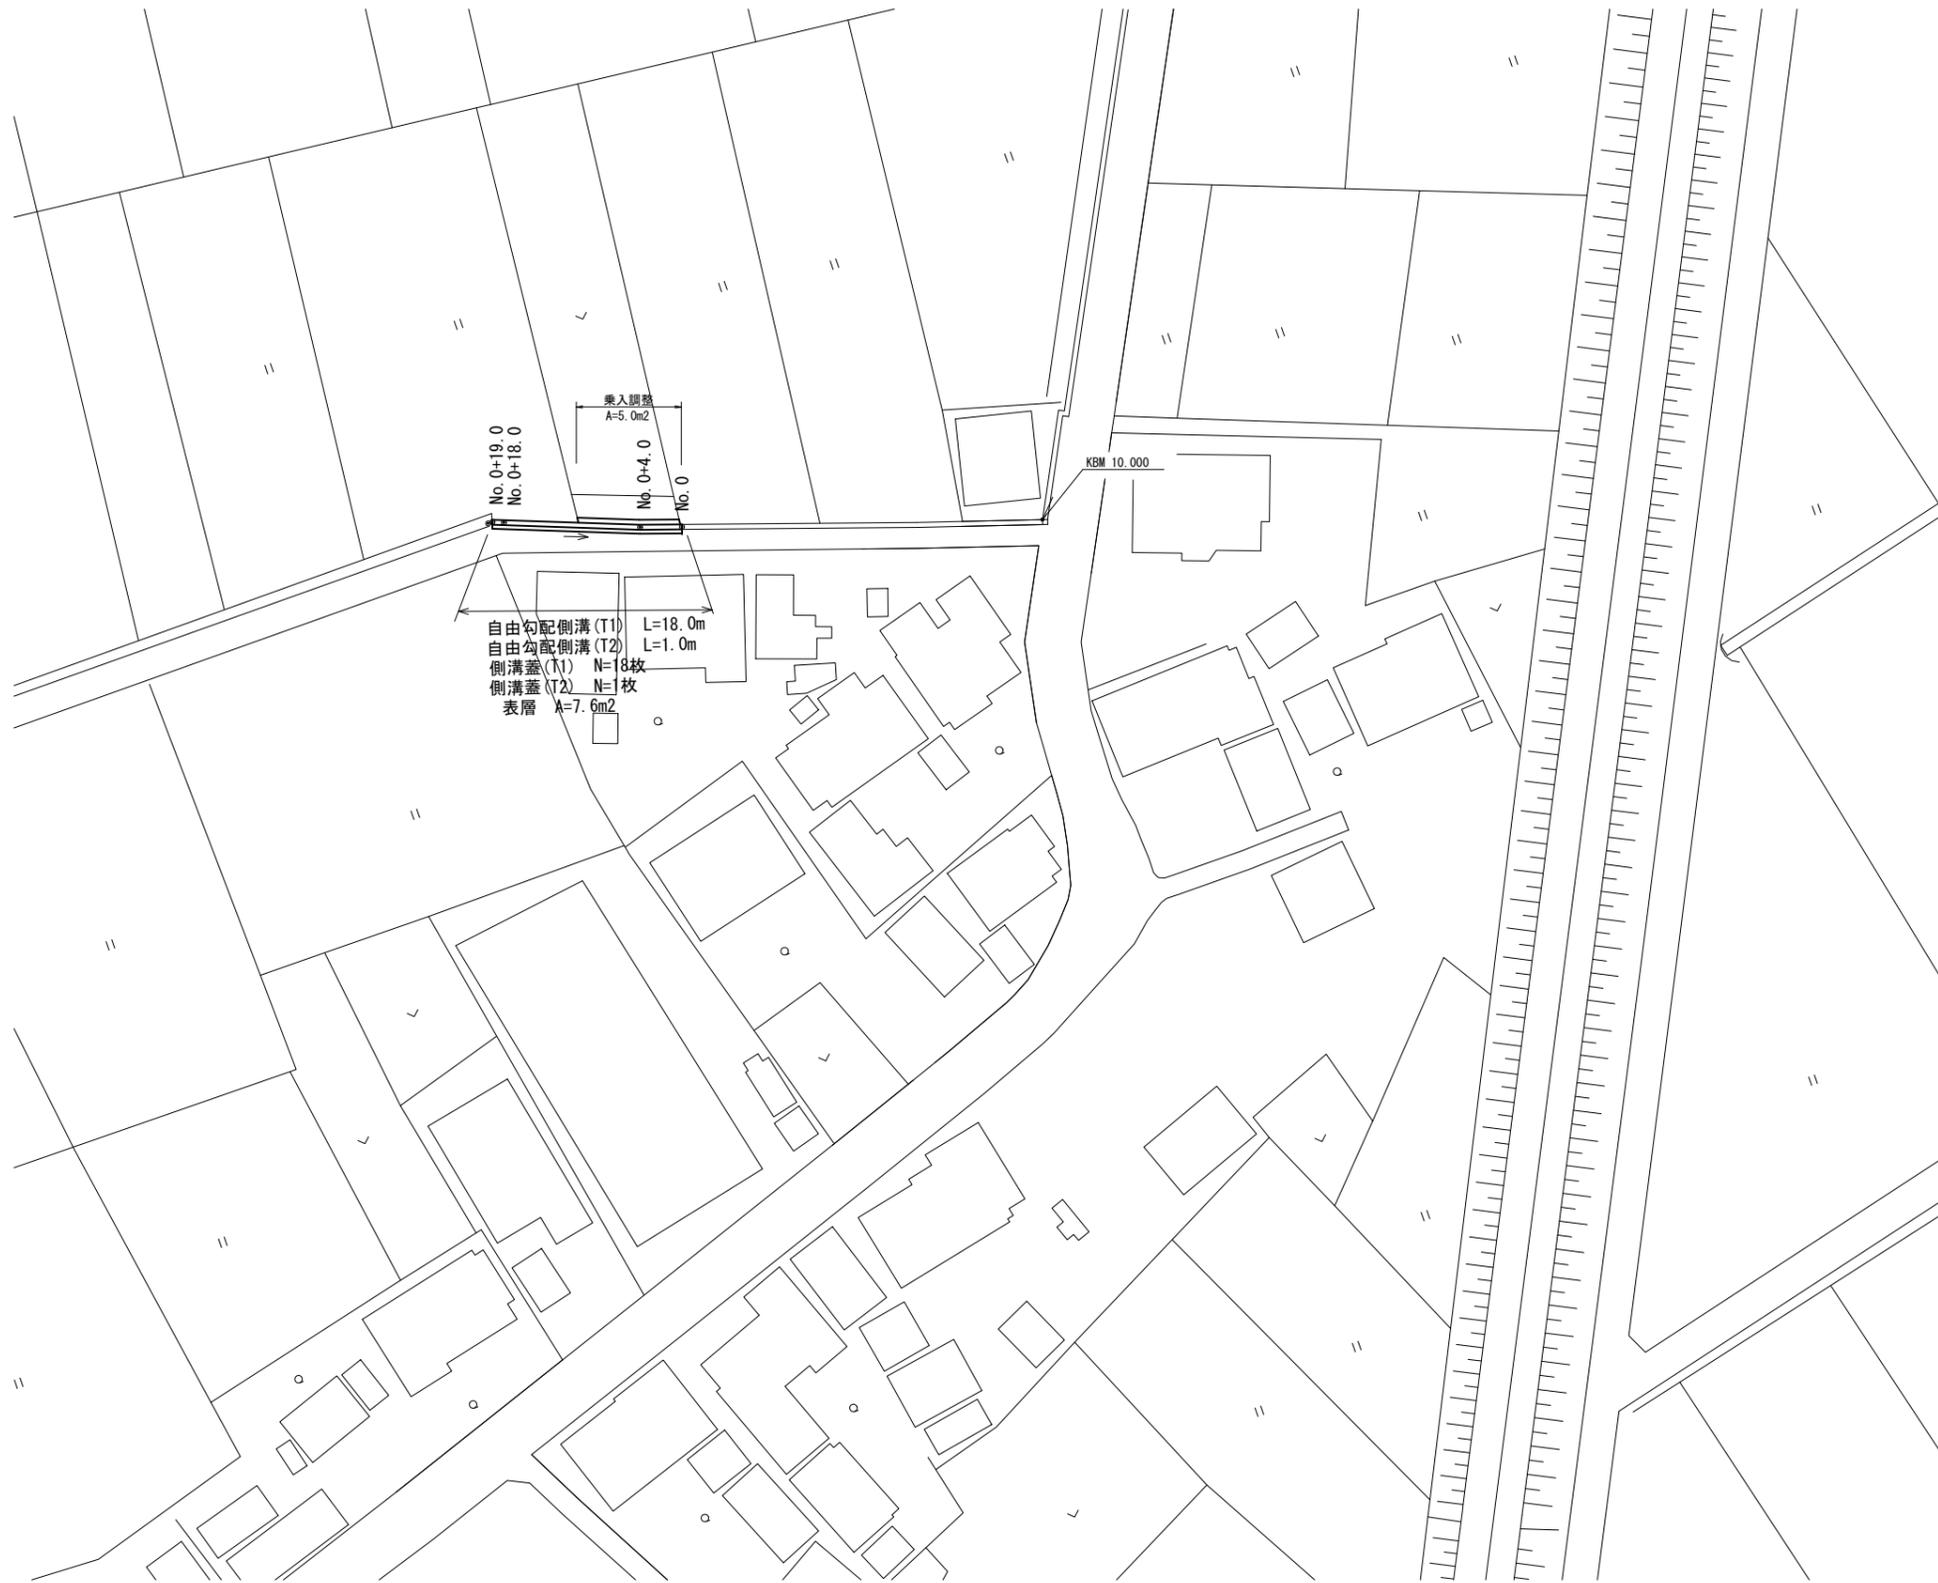

平面図
S=1:500

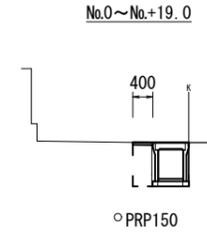

標準横断面
S=1:100




床掘り	0.31	m2
埋戻し	0.36	m2
舗装版破砕	0.38	m
表層	0.40	m
構造物取壊し	0.34	m2


※この図面はA2サイズを原寸とする。

工事名	令和2年度 南道維第17号 木造町地内道路改修工事		
施工箇所名	津市 木造町 地内		
図面の種類	平面図・標準横断面		
縮尺	図示	図面番号	1/2
事業所名	津市建設部 津南工事事務所		

側溝工展開図
V=1:20
H=1:150

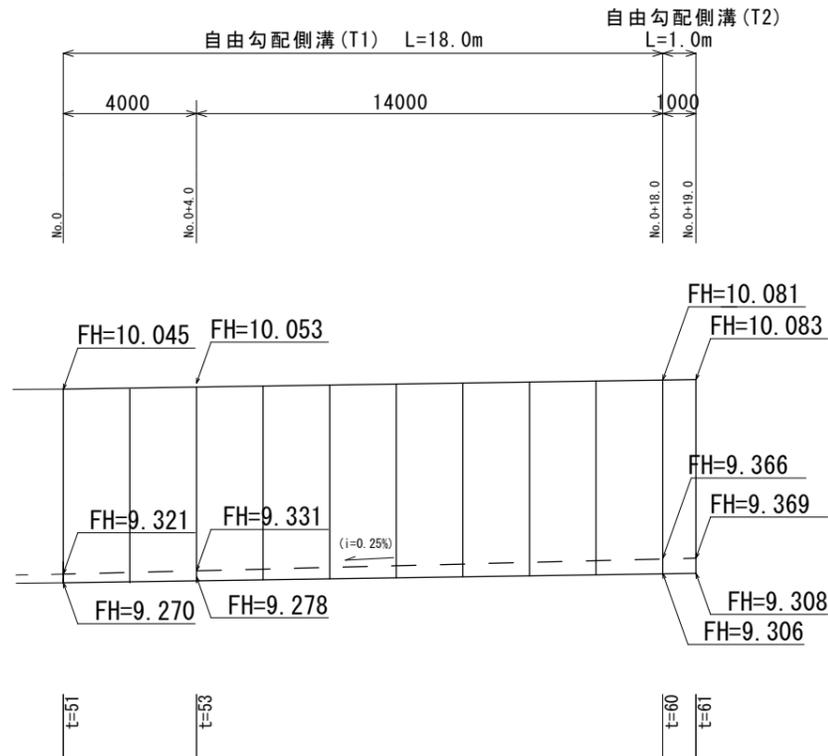


現場打基礎板(T1)

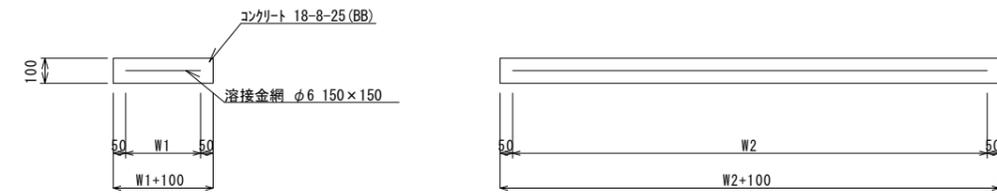

現場打基礎板(T1)


名称	規格	単位	数量		備考
			(T1)	10.0枚当り	
現場打基礎板		枚	10.00		
コンクリート	18-8-25BB	m ³	1.64		
型枠		m ²	3.63		
路盤紙		m ²	16.40		
溶接金網	φ6 150×150	m ²	13.68		
W1		mm	720		
W2		mm	1900		

舗装構成図
S=1:20

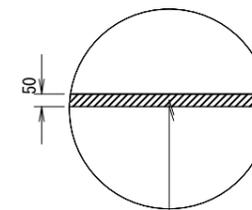

表層 再生密粒度As (13) 2.350kg/m³
As乳剤 プライムコート (PK-3)


乗入調整
S=1:20

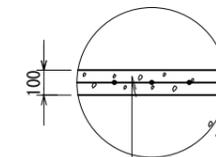

コンクリート(18-8-25(BB)) t=10cm
溶接金網(φ6mm 150×150)

DL=8.000

自由勾配側溝(T1)(T2)

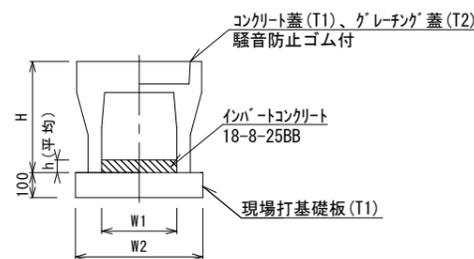

自由勾配側溝(T1)

10.0m当り

名称	規格	単位	数量		備考
			(T1)	(T2)	
自由勾配側溝(T1)	500×600×2000	本	5.00		
自由勾配側溝(T2)	500×600×1000	本		10.00	
インバートコンクリート	18-8-25BB	m ³	0.28	0.30	
現場打基礎板(T1)		枚	5.00	5.00	
H		mm	775	775	
h		mm	56	56	
W1		mm	500	500	
W2		mm	820	820	

※この図面はA2サイズを原寸とする。

工事名	令和2年度 南道維第17号 木造町地内道路改修工事		
施工箇所名	津市 木造町 地内		
図面の種類	各種構造図		
縮尺	図示	図面番号	2/2
事業所名	津市建設部 津南工事事務所		