


平面図

S=1:250



横断面図


S=1:25

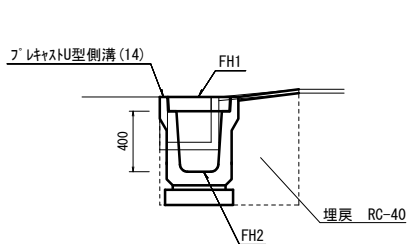

No. 0~No. 0+12.7

舗装版破砕	m	0.53
床掘り	m2	0.52
埋戻し	m2	0.31
表層	m	0.40
コンクリート構造物取壊し	m2	0.08

測点	No. 0+0.5	No. 0+12.7
計画高		
FH1	9.914	9.877
FH2	9.419	9.382

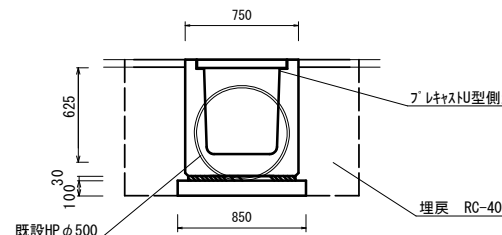

No. 0+12.7~No. 0+17.3


舗装版破砕	m	1.55
床掘り	m2	1.1
埋戻し	m2	0.68
表層	m	1.15
コンクリート構造物取壊し	m2	0.04

測点	No. 0+13.5	No. 0+16.5
計画高		
FH1	9.877	9.848
FH2	9.252	9.223

工法図

プラスチックU型側溝 (14)

NO SCALE

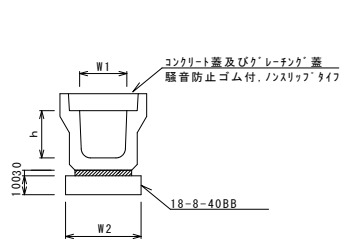


プラスチックU型側溝 (14)		10.0m当り	
名称	規格	単位	数量
プラスチックU型側溝	3種	名称	300B
敷モルタル	1:3	個	5.00
基礎材	RC-40	m3	0.10
均しコンクリート	18-8-40 (BB)	m3	0.43
同上型枠		m2	2.00
基面整正		m2	4.30
h		mm	400
W1		mm	300
W2		mm	430

※グレーチング蓋については、3mに1枚布設すること。

プラスチックU型側溝 (T1)


(横断用) NO SCALE

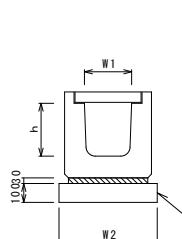

プラスチックU型側溝 (T1)		10.0m当り	
名称	規格	単位	数量
プラスチックU型側溝	横断用	名称	G500A
敷モルタル	1:3	個	10.00
現場打基礎板 (T3)		枚	5.00
基面整正		m2	8.50
h		mm	625
W1		mm	500
W2		mm	850

プラスチック集水樹 (306), (T2)

NO SCALE

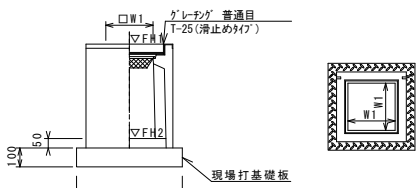

※「グレーチング」について、車道に使用する場合は110° 開閉式、歩道に使用する場合は開閉式を用いること。


プラスチック集水樹 (306), (T2)		10箇所当り	
名称	規格	単位	数量
プラスチック集水樹		個	(306) (T2)
インハートコンクリート	18-8-25 (BB)	m3	10.00 10.00
現場打基礎板 (28)		枚	0.05 0.13
現場打基礎板 (T4)		枚	- 10.00
基面整正		m2	3.84 7.23
タイプ			300B 500A
蓋タイプ (Gr)			T-55 普通目 T-55 普通目
W1		mm	300 500
W2		mm	620 850

プラスチック集水樹基準高さ一覧表

測点	天端高さ ▽FH1	樹底高さ ▽FH2	備考
No. 0+0.3	FH1 = 9.914	FH2 = 9.314	
No. 0+13.1	FH1 = 9.877	FH2 = 9.047	
No. 0+16.9	FH1 = 9.848	FH2 = 9.018	

現場打基礎板 (28), (T4)

NO SCALE

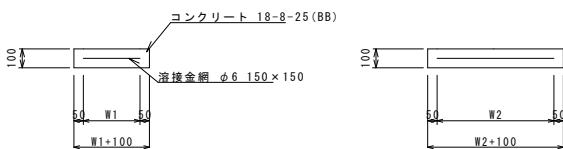


現場打基礎板 (28), (T4)

現場打基礎板 (28), (T4)		10枚当り	
名称	規格	単位	数量
現場打基礎板		枚	(28) (T4)
コンクリート	18-8-25 (BB)	m3	10.00 10.00
同上型枠		m2	0.38 0.72
路盤紙	クラフト紙	m2	1.67 2.30
溶接金網	φ6 150×150	m2	3.84 7.23
W1		mm	2.70 5.60
W2		mm	520 750

現場打基礎板 (T3)

NO SCALE

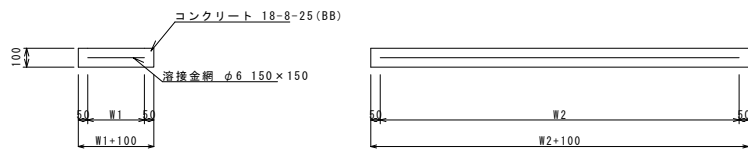


現場打基礎板 (T3)

現場打基礎板 (T3)		10枚当り	
名称	規格	単位	数量
現場打基礎板		枚	(T3)
コンクリート	18-8-25 (BB)	m3	10.00 10.00
同上型枠		m2	0.38 0.72
路盤紙	クラフト紙	m2	1.67 2.30
溶接金網	φ6 150×150	m2	3.84 7.23
W1		mm	2.70 5.60
W2		mm	520 750

舗装構成図

S=1:20

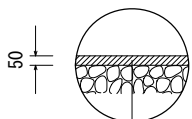

表層 再生密粒度As (13) 2.35t/m3 t=5cm
As乳剤 プライムコート (PK-3)

※この図面はA1サイズを原寸とする。

工事名	令和2年度 南道維第18号 榊原町地内道路改修工事		
施工箇所名	津市榊原町 地内		
図面の種類	平面図・横断面図・工法図		
縮尺	図示	図面番号	1 / 1
事業所名	津市建設部 津南工事事務所		