







平面図  
S=1:500



※この図面はA1サイズを原寸とする。

工事名	令和2年度南河維第1号 準用河川王子討谷川堆積土砂撤去工事		
施工箇所名	津市 美杉町竹原 地内		
図面の種類	平面図		
縮尺	S=1:500	図面番号	1/5
事務所名	津市建設部 津南工事事務所		

横断面図 (1/2)  
【本川】 S=1:100

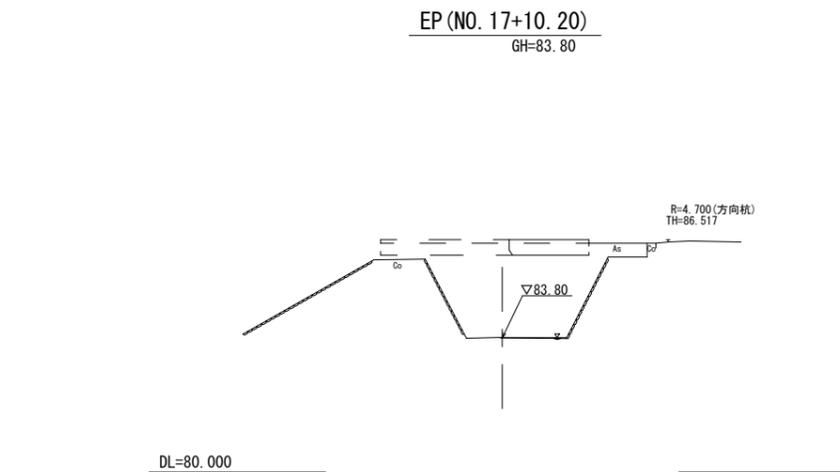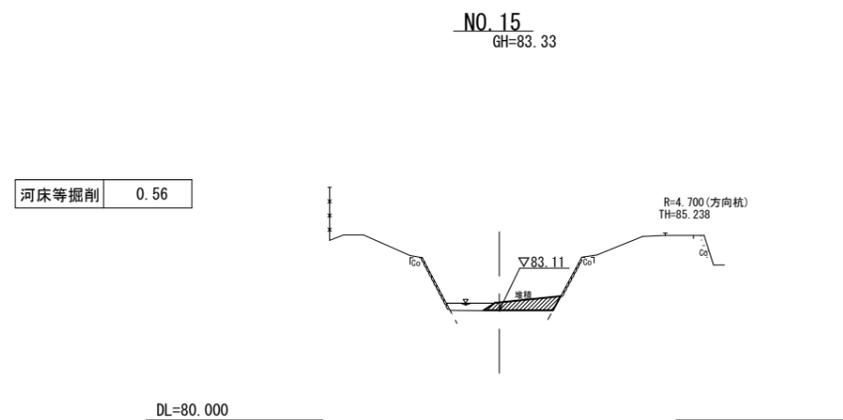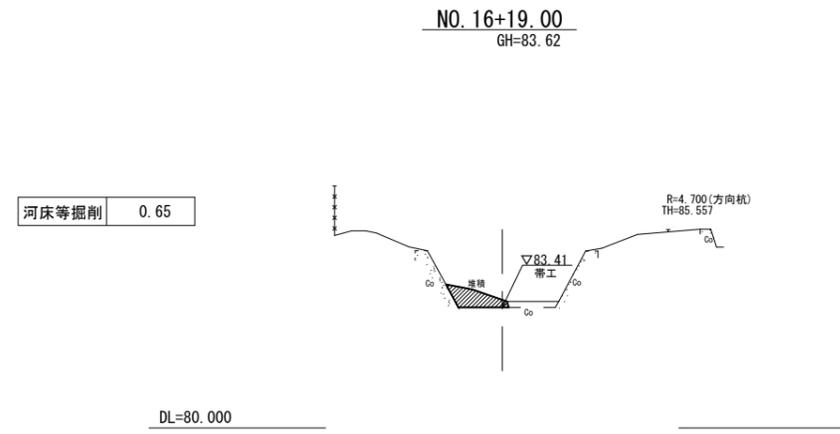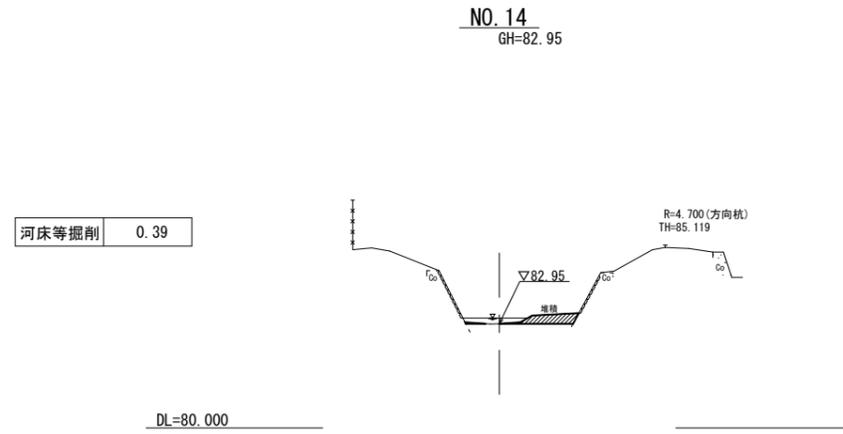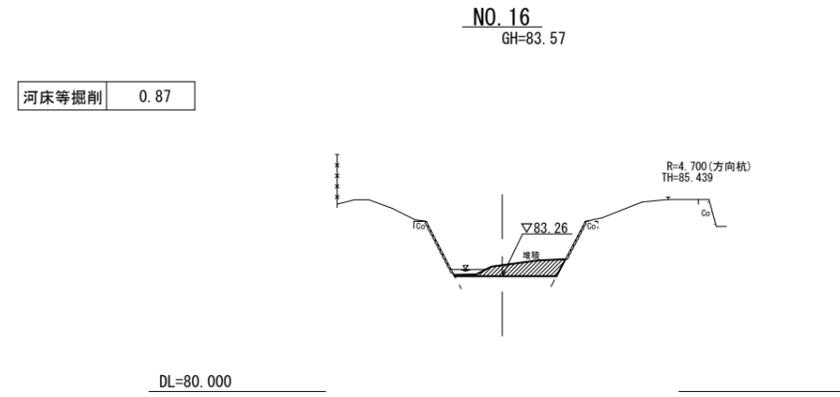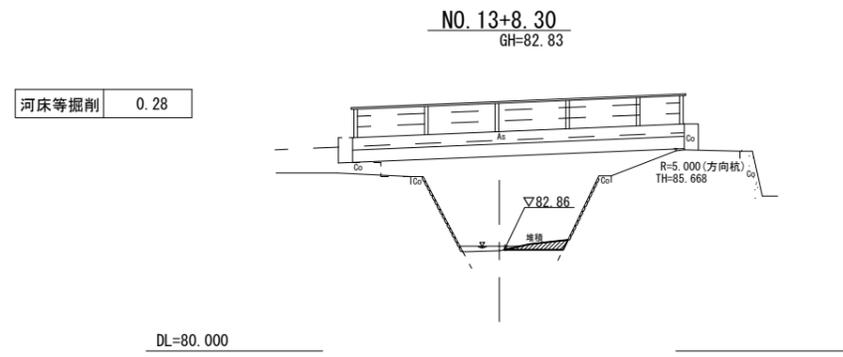

※この図面はA1サイズを原寸とする。


工事名	令和2年度南河津第1号 準用河川王子討谷川堆積土砂撤去工事		
施工箇所名	津市 美杉町竹原 地内		
図面の種類	横断面図 (1/2)		
縮尺	S=1:100	図面番号	2/5
事務所名	津市建設部 津南工事事務所		

横断面図 (2/2)  
【支川】  
S=1:100

支川 2


河床等掘削 2.1

NO. 0+1.70  
GH=84.14

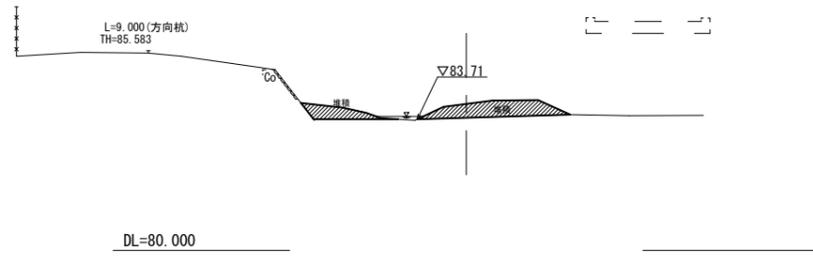


河床等掘削 0.96

NO. 0+8.50  
GH=84.16

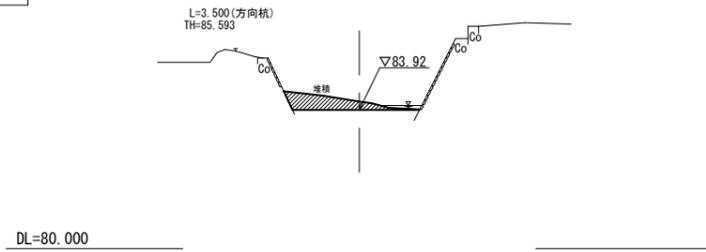

河床等掘削 0.16


EP (NO. 0+17.00)  
GH=84.20

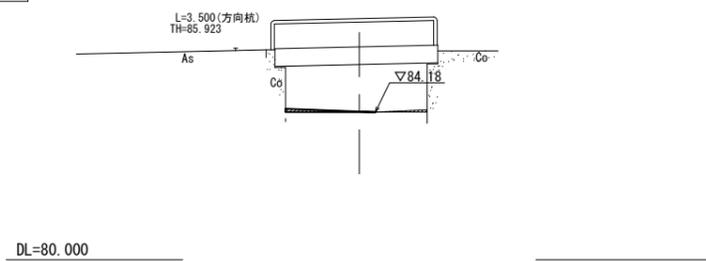

※この図面はA1サイズを原寸とする。

工事名	令和2年度南河維第1号 準用河川王子討谷川堆積土砂撤去工事		
施工箇所名	津市 美杉町竹原 地内		
図面の種類	横断面図 (2/2)		
縮尺	S=1:100	図面番号	3/5
事務所名	津市建設部 津南工事事務所		

仮設工平面図  
(参考) S=1:500

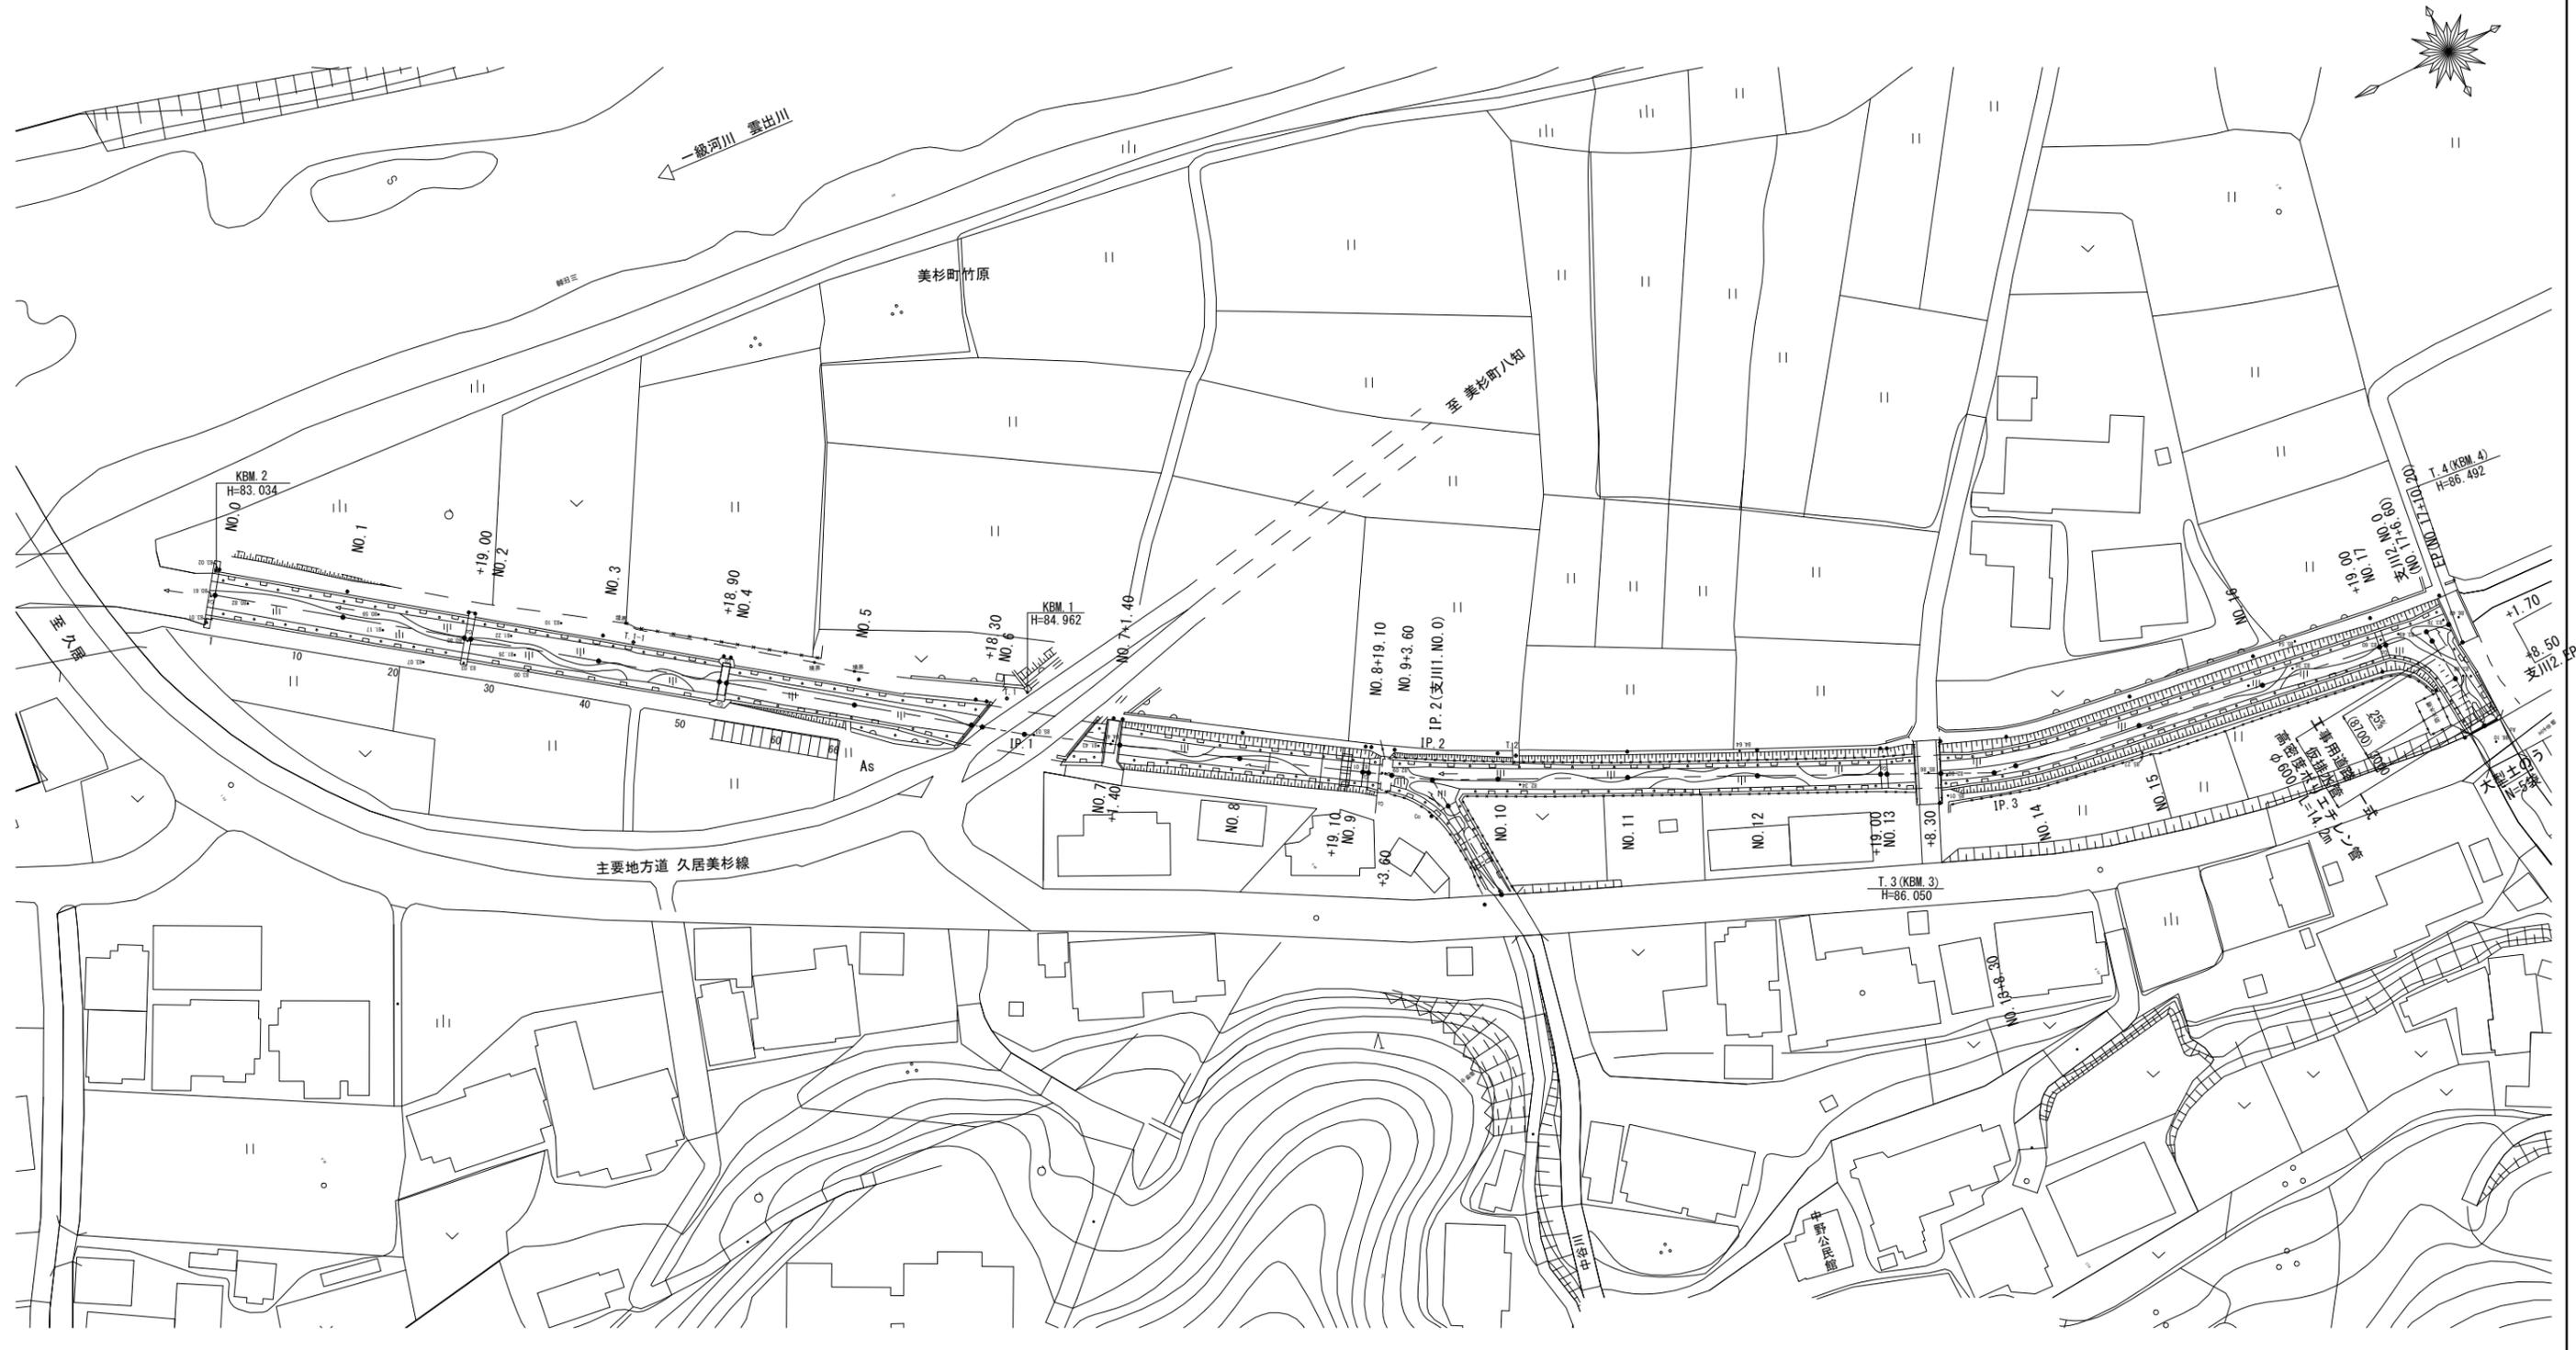


※この図面はA1サイズを原寸とする。

工事名	令和2年度南河維第1号 準用河川王子討谷川堆積土砂撤去工事
施工箇所名	津市 美杉町竹原 地内
図面の種類	仮設工平面図(参考)
縮尺	S=1:500 図面番号 4/5
事務所名	津市建設部 津南工事事務所


仮設工詳細図  
(参考) S=1:100

A-A 断面

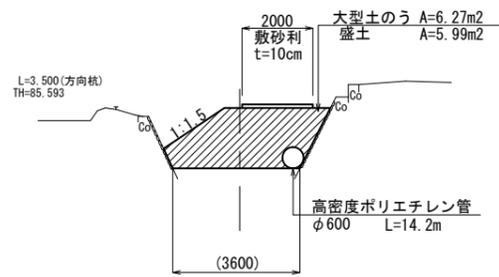


工事用道路詳細図  
S=1:100

支川-2N0.0+14.5

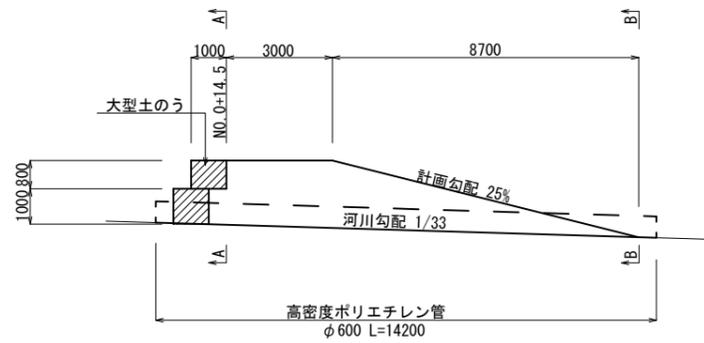

B-B 断面

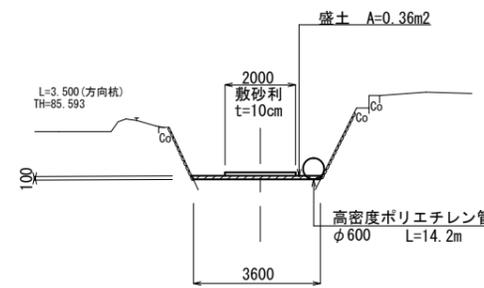

工事用道路				1式当り
名称	規格	単位	数量	摘要
工事用道路盛土	山土	m3	50.0	
敷砂利	RC-40 t=10cm	m2	23.0	
土砂撤去及び残土等処分		m3	50.0	

※この図面はA1サイズを原寸とする。

工事名	令和2年度南河津第1号 津用河川王子討谷川堆積土砂撤去工事		
施工箇所名	津市 美杉町竹原 地内		
図面の種類	仮設工詳細図(参考)		
縮尺	S=1:500	図面番号	5/5
事務所名	津市建設部 津南工事事務所		