


平面図

S=1:500



標準横断面図

S=1:50

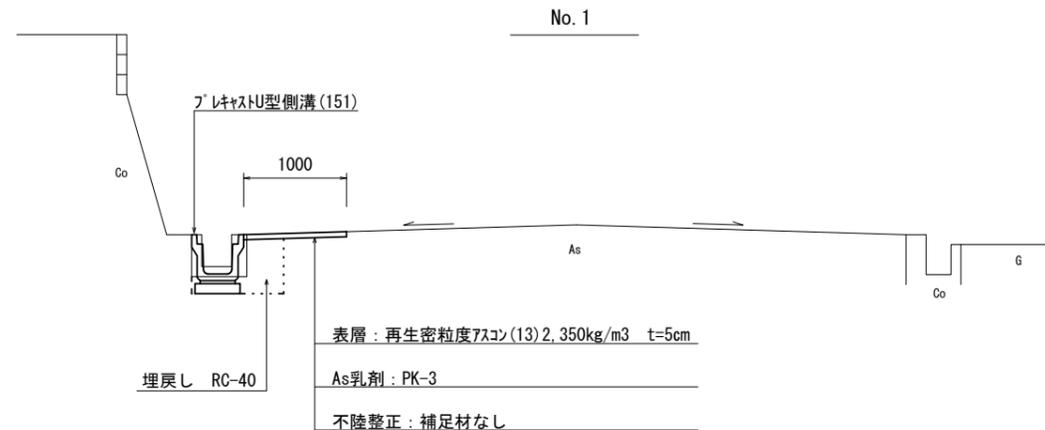


※この図面はA2サイズを原寸とする。

工事名	令和2年度北公維第1号 借楽霊苑内道路改修工事		
施工箇所名	津市観音寺町地内		
図面の種類	平面図 標準横断面図		
縮尺	図示	図面番号	1/3
事務所名	津市建設部津北工事事務所		

横断面図

S=1:50


No. 2

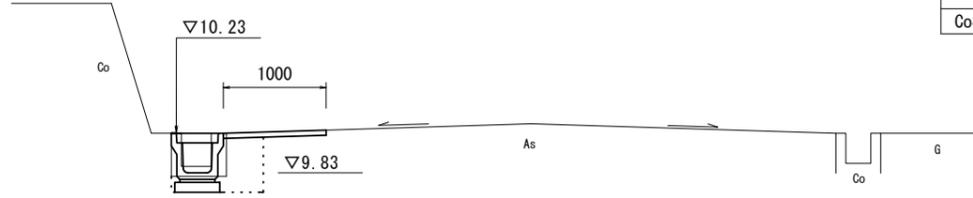

No. 2

床掘り		0.29	m2
埋戻し	RC-40	0.24	m2
舗装版破碎	As	1.00	m
不陸修正		1.00	m
表層		1.00	m
Co構造物取壊し	無筋	0.14	m2


No. 1

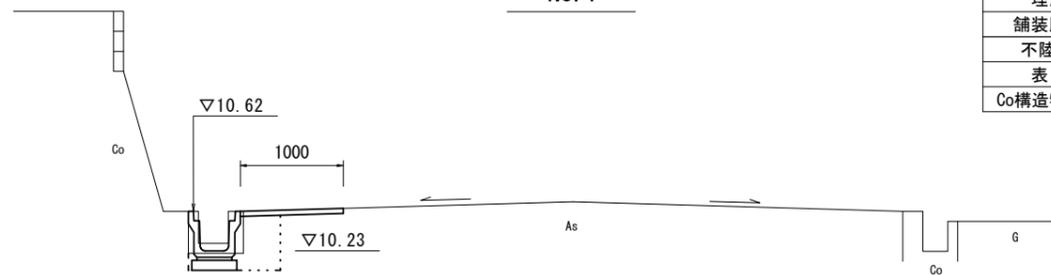

No. 1

床掘り		0.30	m2
埋戻し	RC-40	0.24	m2
舗装版破碎	As	1.00	m
不陸修正		1.00	m
表層		1.00	m
Co構造物取壊し	無筋	0.14	m2


No. 2+2.0

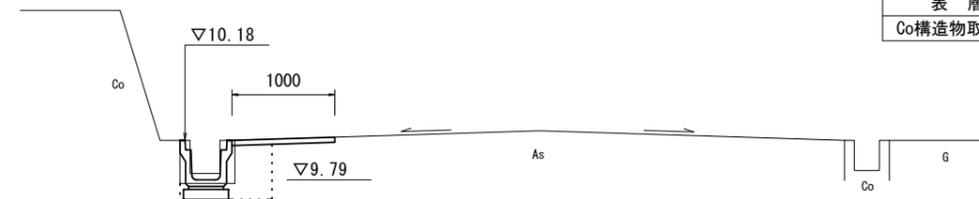

No. 2+2.0

床掘り		0.29	m2
埋戻し	RC-40	0.24	m2
舗装版破碎	As	1.00	m
不陸修正		1.00	m
表層		1.00	m
Co構造物取壊し	無筋	0.14	m2

No. 0

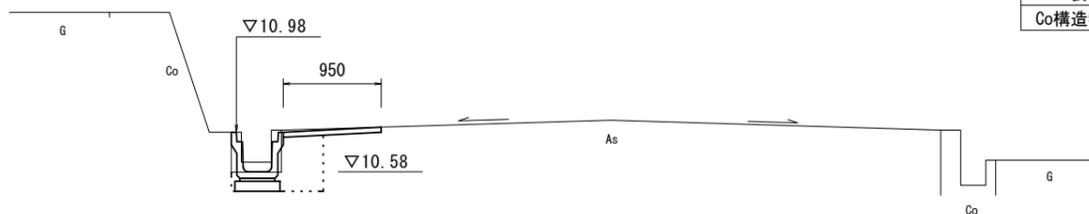

No. 0


床掘り		0.33	m2
埋戻し	RC-40	0.24	m2
舗装版破碎	As	1.00	m
不陸修正		0.95	m
表層		0.95	m
Co構造物取壊し	無筋	0.11	m2

※この図面はA2サイズを原寸とする。


工事名	令和2年度北公維第1号 借楽霊苑内道路改修工事		
施工箇所名	津市観音寺町地内		
図面の種類	横断面図		
縮尺	図示	図面番号	2/3
事務所名	津市建設部津北工事事務所		

工法図

フ°レキャストU型側溝(131)(151)
S=1:20

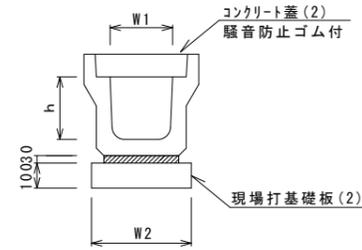


舗装工断面図
S=1:10

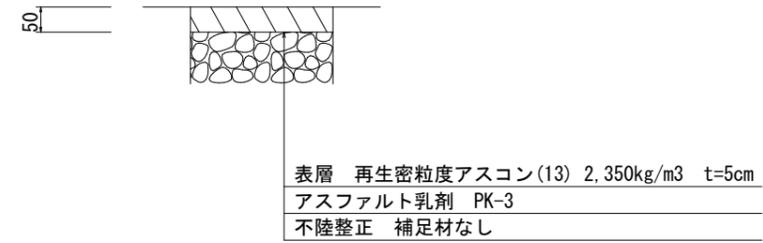

フ°レキャストU型側溝(131)(151) 10.0m当り

名称	規格	単位	数量		備考
			(131)	(151)	
フ°レキャストU型側溝	3種	名称	300A	300A	リサイクル認定製品
		個	5.00	10.00	
敷モルタル	1:3	m ³	0.11	0.11	
現場打基礎板(2)		枚	5.00		
現場打基礎板(T1)		枚		10.00	
基面整正		m ²	4.60	4.60	
h		mm	300	300	
W1		mm	300	300	
W2		mm	460	460	

現場打基礎板(2)(T1)
S=1:20

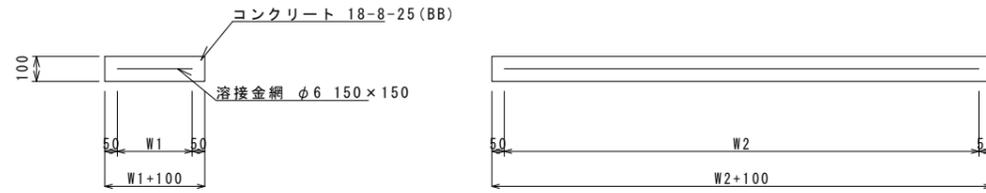

現場打基礎板 10枚当り

名称	規格	単位	数量		備考
			(2)	(T1)	
現場打基礎板		枚	10.00	10.00	
コンクリート	18-8-25(BB)	m ³	0.92	0.46	
同上型枠		m ²	3.09	1.55	
路盤紙	クラフト紙	m ²	9.20	4.60	
溶接金網	φ6 150×150	m ²	6.84	3.42	
W1		mm	360	360	
W2		mm	1900	900	

※この図面はA2サイズを原寸とする。

工事名	令和2年度北公維第1号 借楽霊苑内道路改修工事		
施工箇所名	津市観音寺町地内		
図面の種類	工法図		
縮尺	図示	図面番号	3/3
事務所名	津市建設部津北工事事務所		