


平面図(1)

S=1:500

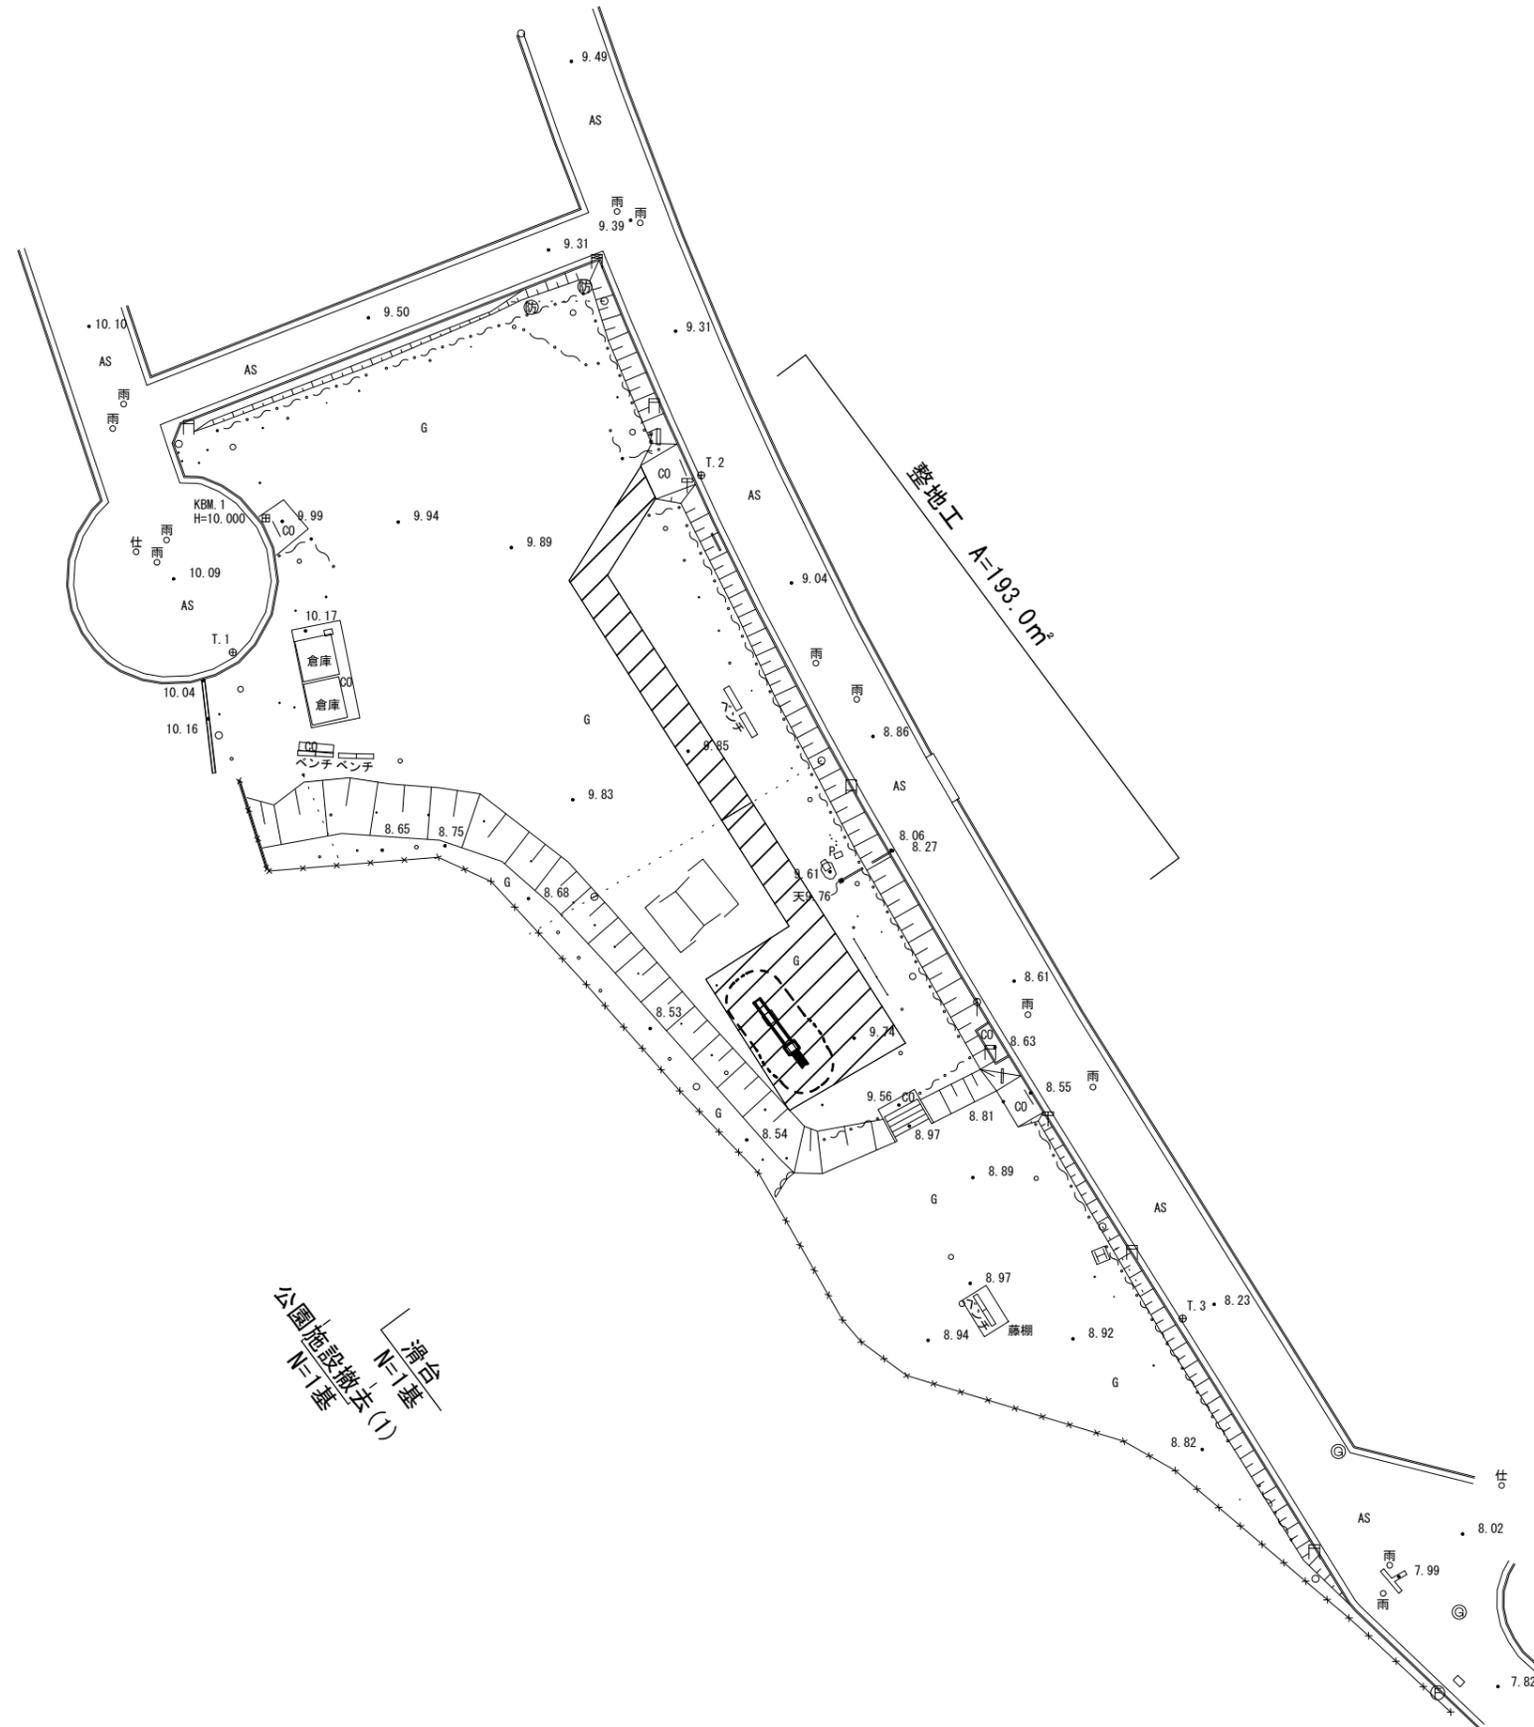


公園施設撤去(1)
滑台 N=1基

【豊が丘にっこり公園】
※この図面はA3サイズを原寸とする

工事名	令和2年度建整公園補第2号 豊が丘たけのこ公園ほか 2園整備工事		
施工箇所名	津市豊が丘三丁目及び 豊が丘四丁目地内		
図面名	平面図(1)		
縮尺	1:500	図面番号	1/11
事業所名	津市建設部建設整備課		

平面図(2)

S=1:500

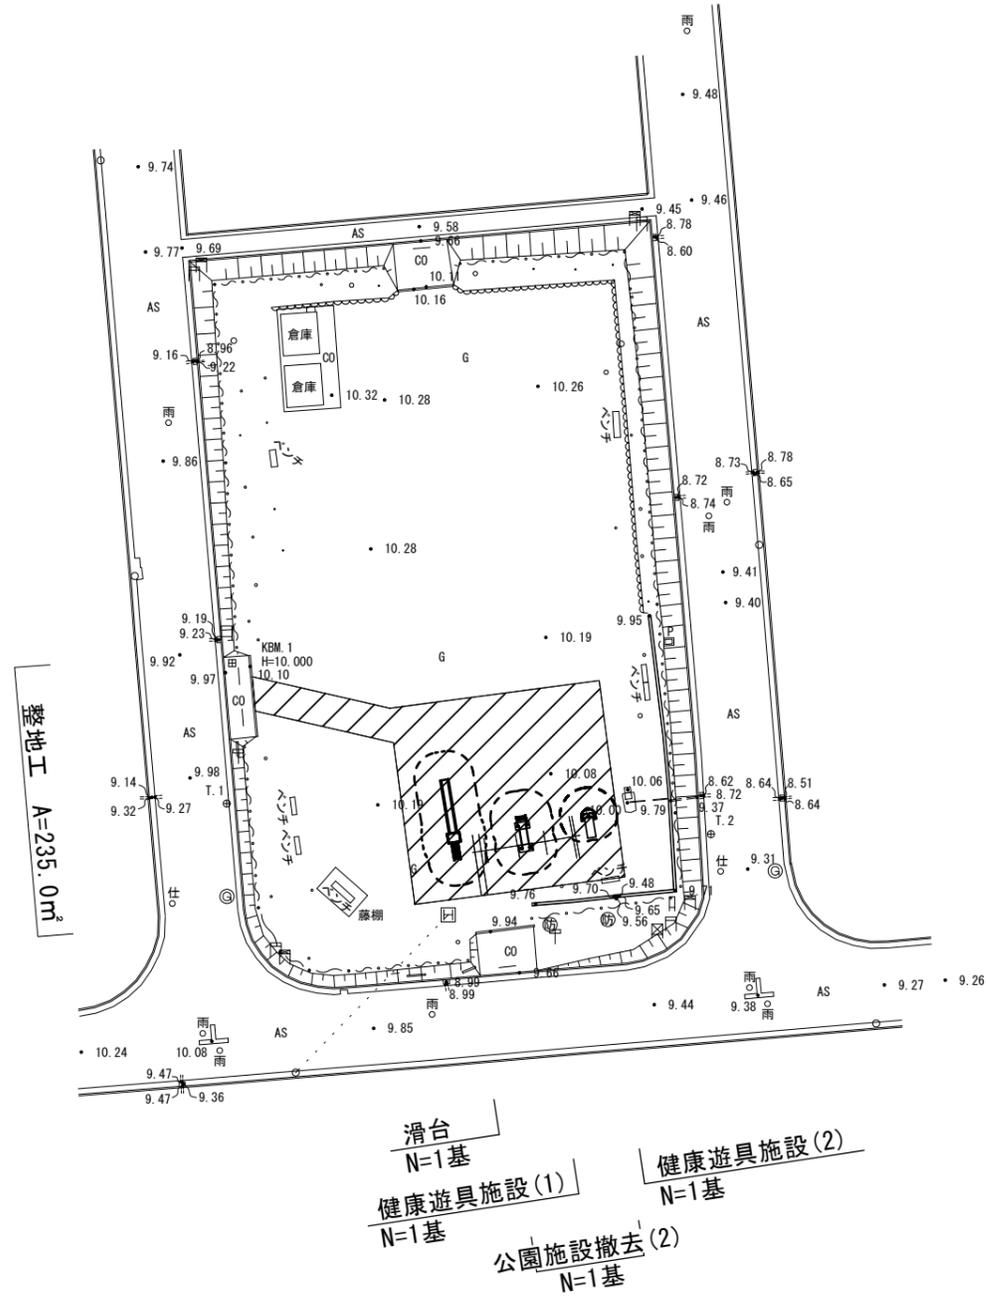

【豊が丘たけのこ公園】


※この図面はA3サイズを原寸とする

工事名	令和2年度建整公園補第2号 豊が丘たけのこ公園ほか 2園整備工事		
施工箇所名	津市豊が丘三丁目及び 豊が丘四丁目地内		
図面名	平面図(2)		
縮尺	1:500	図面番号	2 / 11
事業所名	津市建設部建設整備課		


滑台詳細図1 (参考)

一方向滑台 H=2.0m (PT-023-p同等品以上)


平面図 S=1:30

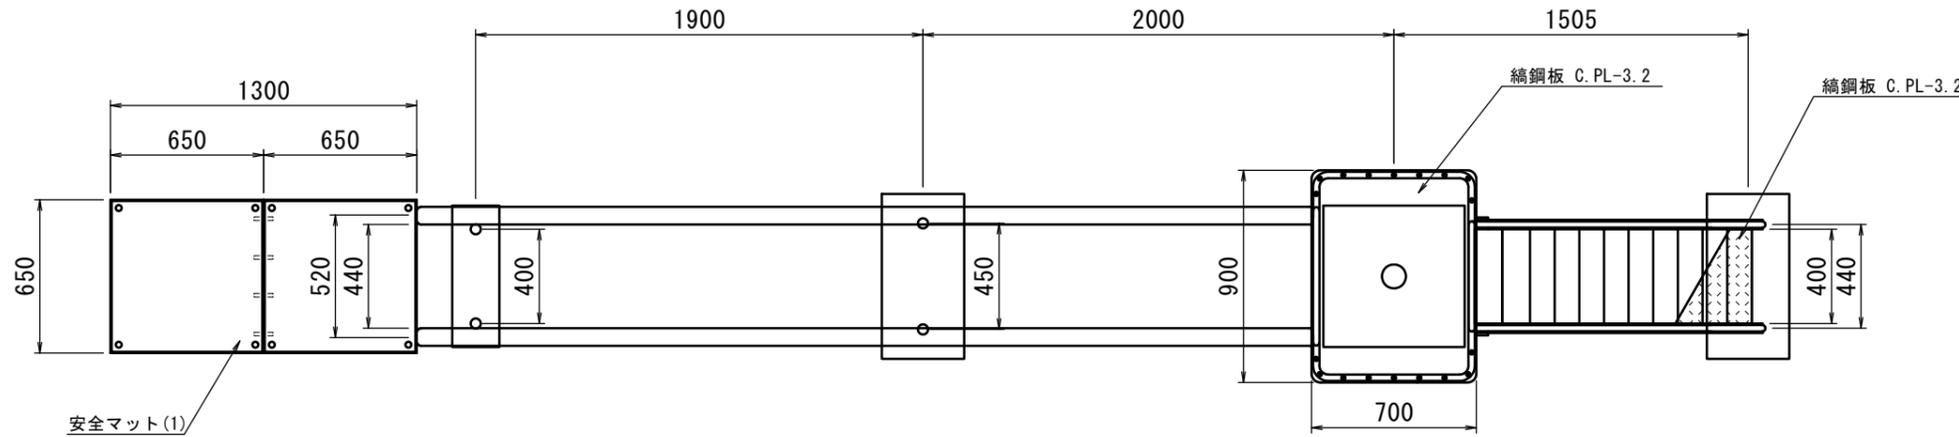


安全領域図 S=1:100

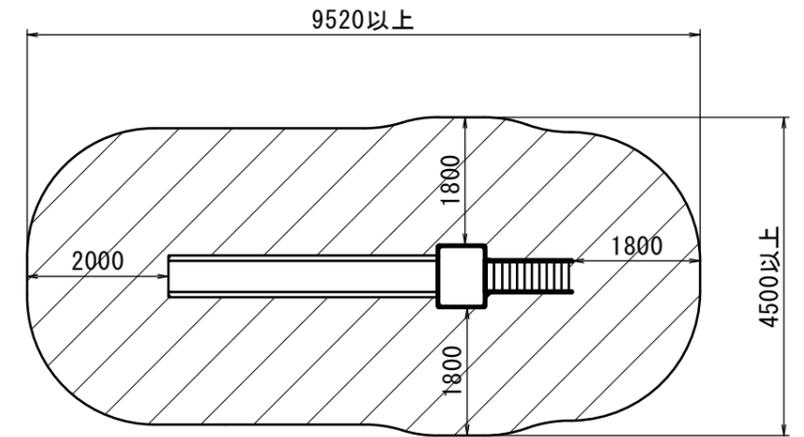


側面図 S=1:30

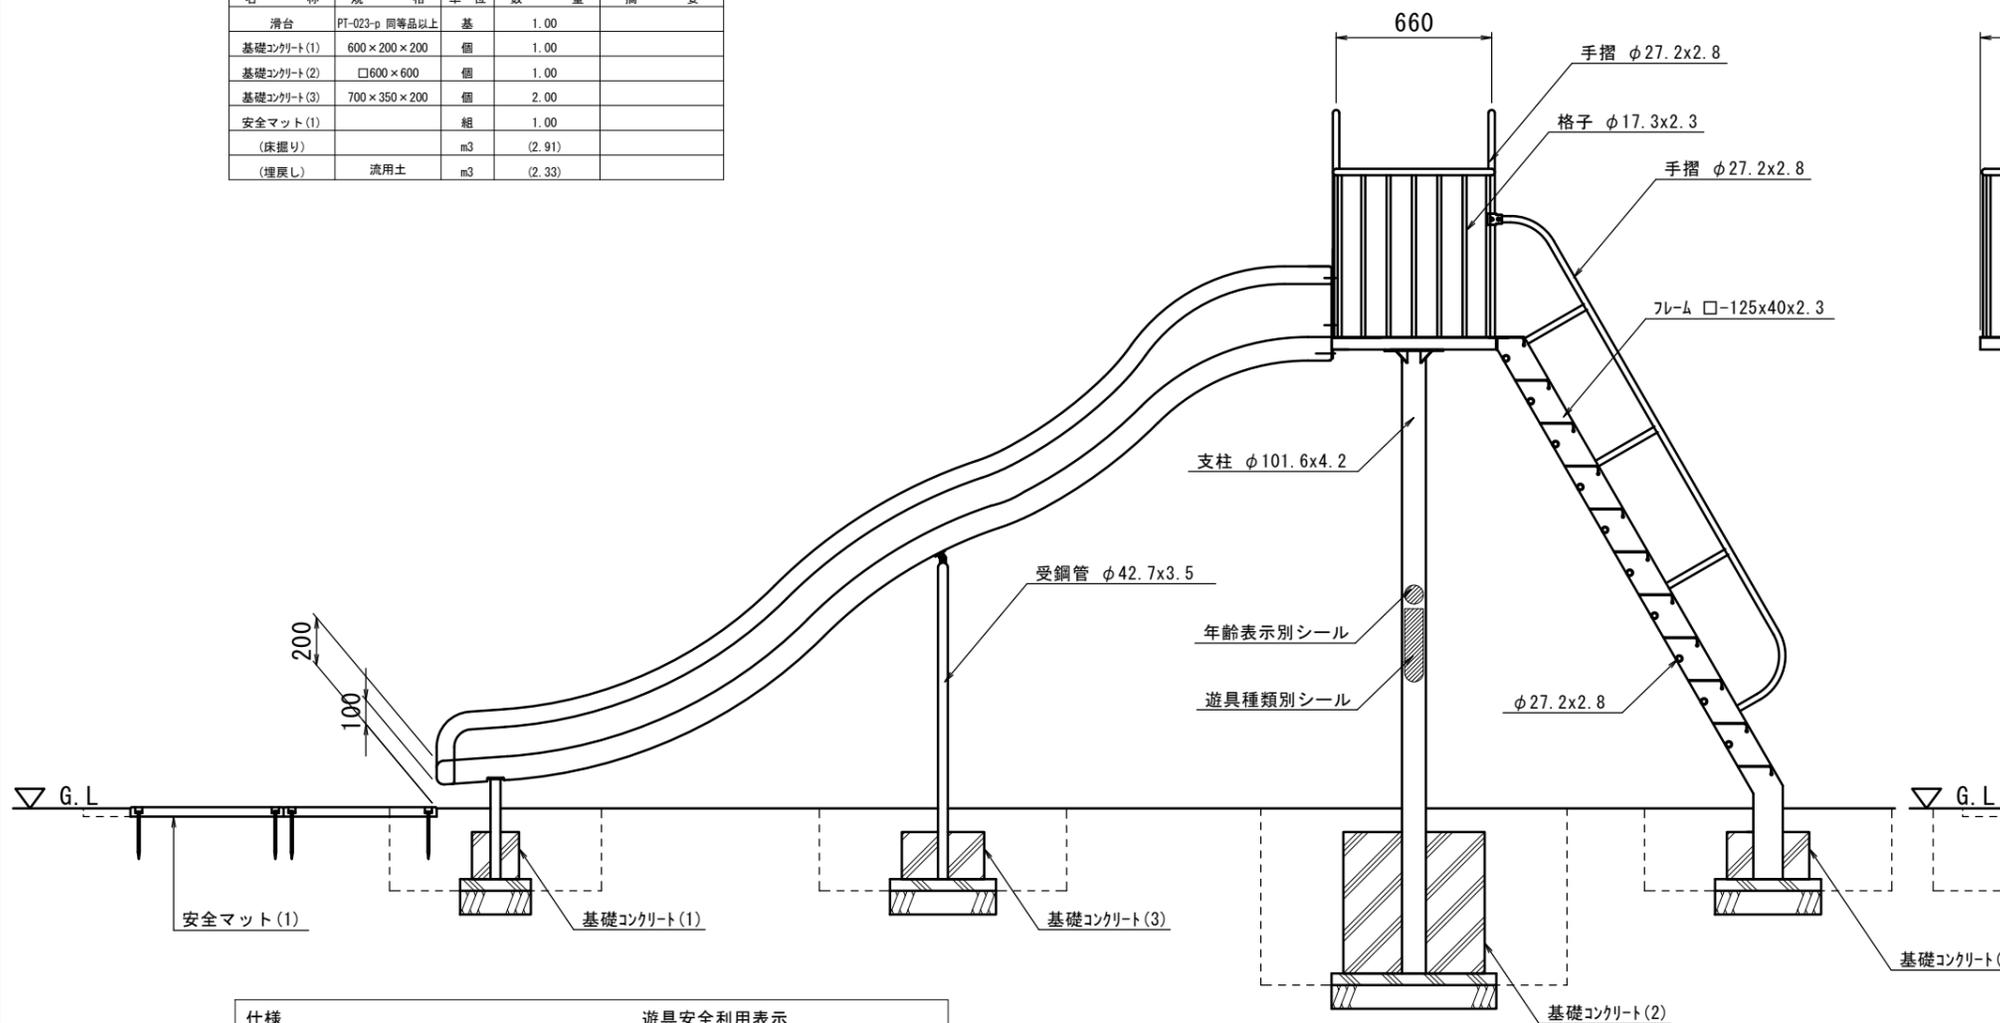

正面図 S=1:30

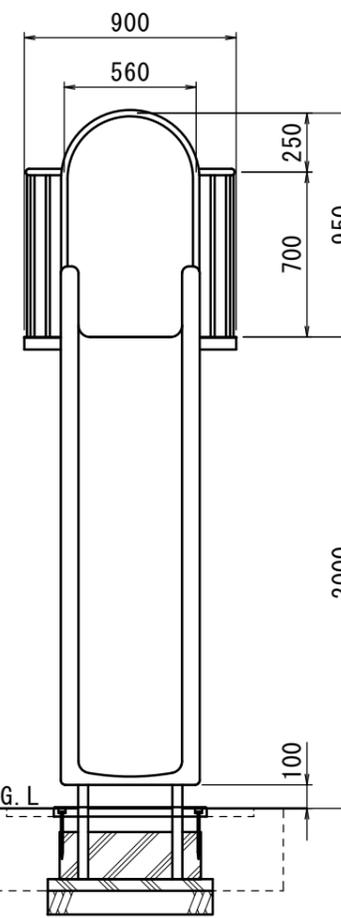

背面図 S=1:30

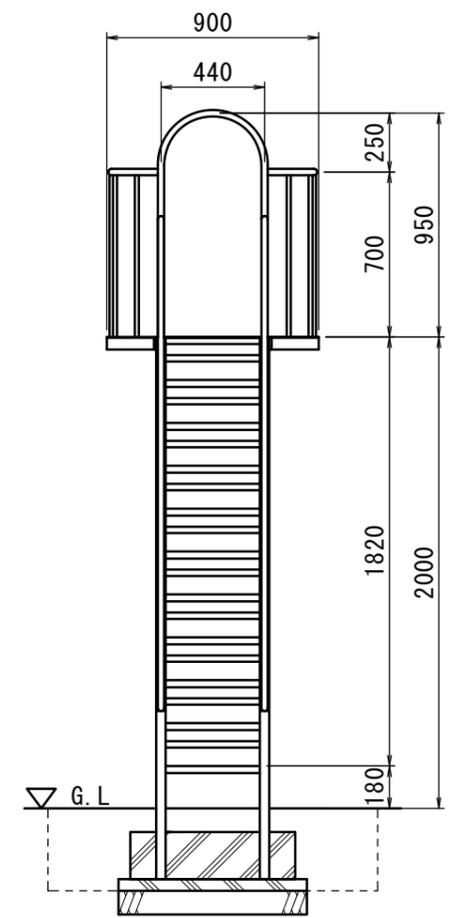

材料表 滑台(一方向滑台 H=2.0m)

名称	規格	単位	数量	摘要
滑台	PT-023-p 同等品以上	基	1.00	
基礎コンクリート(1)	600×200×200	個	1.00	
基礎コンクリート(2)	□600×600	個	1.00	
基礎コンクリート(3)	700×350×200	個	2.00	
安全マット(1)		組	1.00	
(床掘り)		m3	(2.91)	
(埋戻し)	流用土	m3	(2.33)	

仕様
 鋼材 JIS規格品 電気亜鉛メッキ
 スペリ部 ポリエチレン
 平均肉厚 8mm
 塗装 ポリウレタン樹脂塗装
 ボルト類 ステンレス製品




遊具安全利用表示
 年齢表示別シール JPFA-A-B1S
 遊具種類別シール JPFA-S-SD (H)
 対象年齢6~12歳

※本製品は、(一社)日本公園施設業協会賠償責任保険 加入製品とする。
 ※本製品は、(一社)日本公園施設業協会 JPFA-SP-S:2014に準拠する。

【豊が丘にっこり公園】【豊が丘たけのこ公園】【豊が丘わかば公園】
 ※この図面はA3サイズを原寸とする

工事名	令和2年度建設公園補第2号 豊が丘たけのこ公園ほか 2園整備工事
施工箇所名	津市豊が丘三丁目及び 豊が丘四丁目地内
図面名	滑台詳細図1 (参考)
縮尺	図示 図面番号 4 / 11
事業所名	津市建設部建設整備課

滑台詳細図 2 (参考)

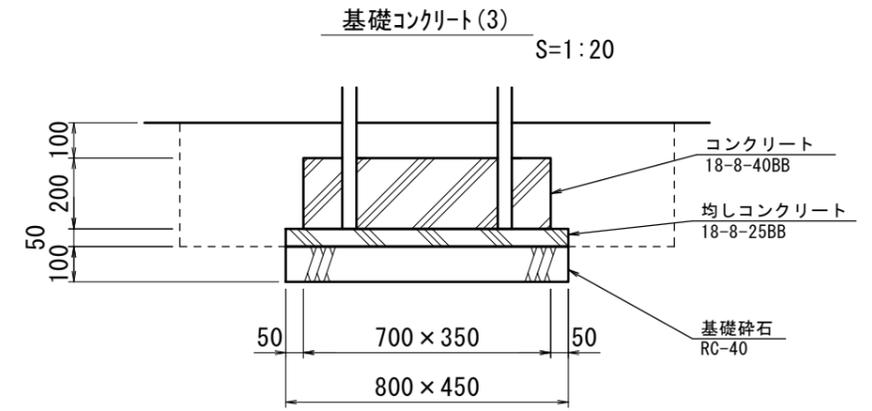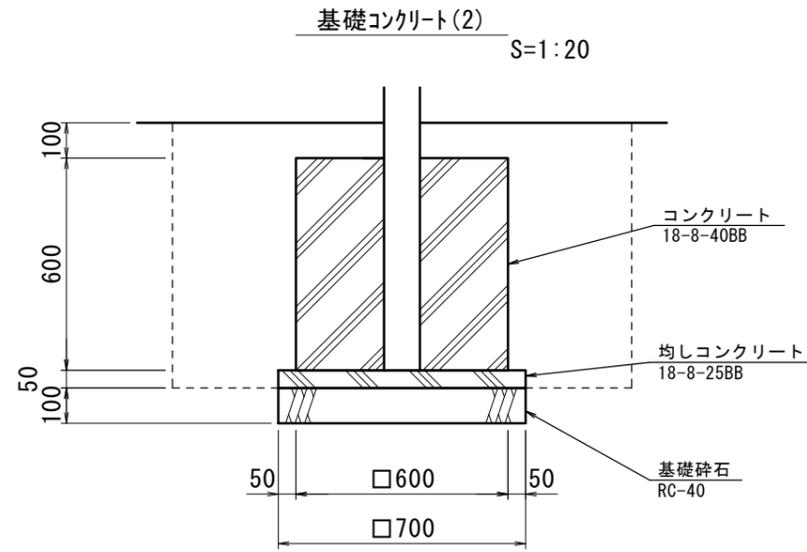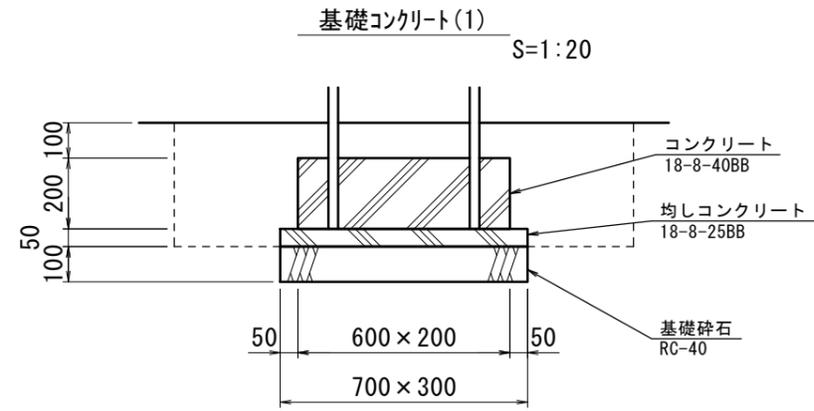

基礎コンクリート(1) 10個当り

名称	規格	単位	数量	摘要
コンクリート	18-8-40BB	m ³	0.24	
型枠		m ²	3.20	
均しコンクリート	18-8-25BB	m ³	0.11	
同上型枠		m ²	1.00	
基礎砕石	RC-40, t=10cm	m ²	2.10	
基面修正		m ²	2.10	



基礎コンクリート(2) 10個当り

名称	規格	単位	数量	摘要
コンクリート	18-8-40BB	m ³	2.16	
型枠		m ²	14.40	
均しコンクリート	18-8-25BB	m ³	0.25	
同上型枠		m ²	1.40	
基礎砕石	RC-40, t=10cm	m ²	4.90	
基面修正		m ²	4.90	

基礎コンクリート(3) 10個当り

名称	規格	単位	数量	摘要
コンクリート	18-8-40BB	m ³	0.49	
型枠		m ²	4.20	
均しコンクリート	18-8-25BB	m ³	0.18	
同上型枠		m ²	1.25	
基礎砕石	RC-40, t=10cm	m ²	3.60	
基面修正		m ²	3.60	

安全マット(1)詳細図

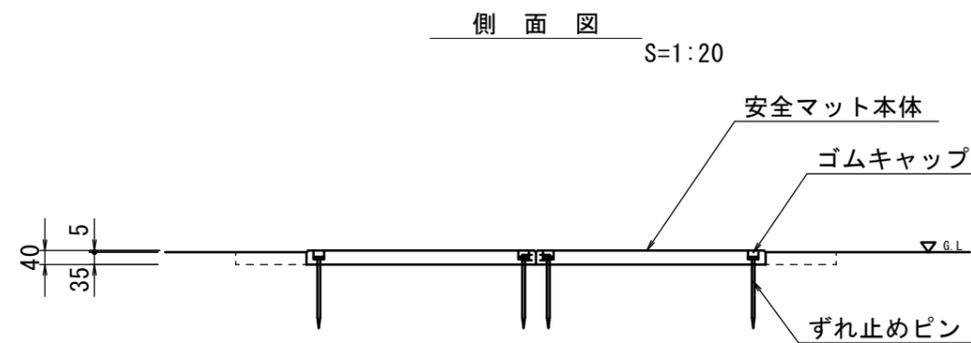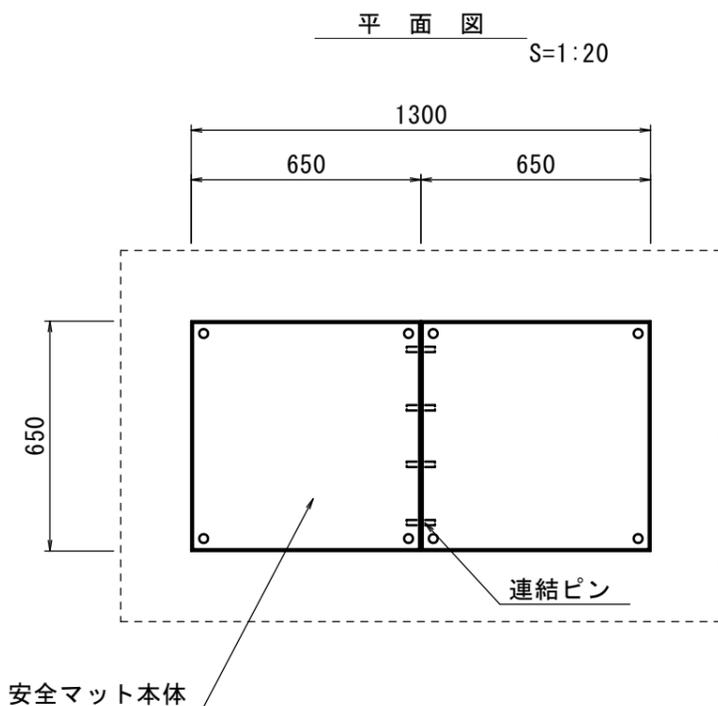

- カラーは、メーカー標準色（グリーン）とする。
- （一社）日本公園施設業協会 団体賠償責任保険に加入した製品とする。

安全マット(1) 1組当り



名称	規格	単位	数量	摘要
安全マット(1)	650×650 t=40mm	枚	2.00	
連結ピン		個	4.00	
ずれ止めピン		個	8.00	
ゴムキャップ		個	8.00	

【豊が丘にっこり公園】【豊が丘たけのこ公園】【豊が丘わかば公園】
※この図面はA3サイズを原寸とする

工事名	令和2年度建設公園補第2号 豊が丘たけのこ公園ほか 2園整備工事
施工箇所名	津市豊が丘三丁目及び 豊が丘四丁目地内
図面名	滑台詳細図2 (参考)
縮尺	図示 図面番号 5 / 11
事業所名	津市建設部建設整備課

公園施設撤去(1)詳細図


滑台

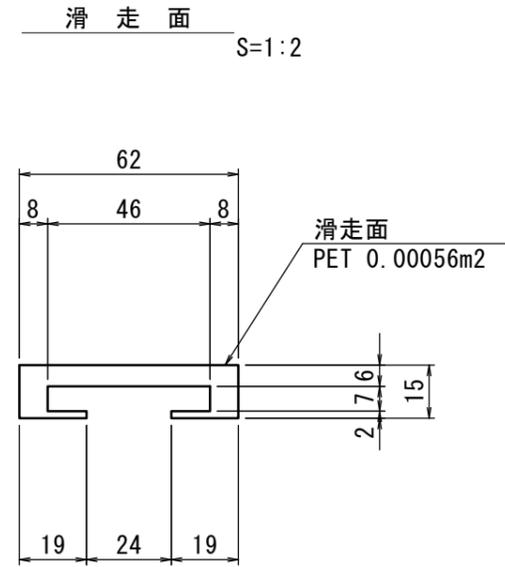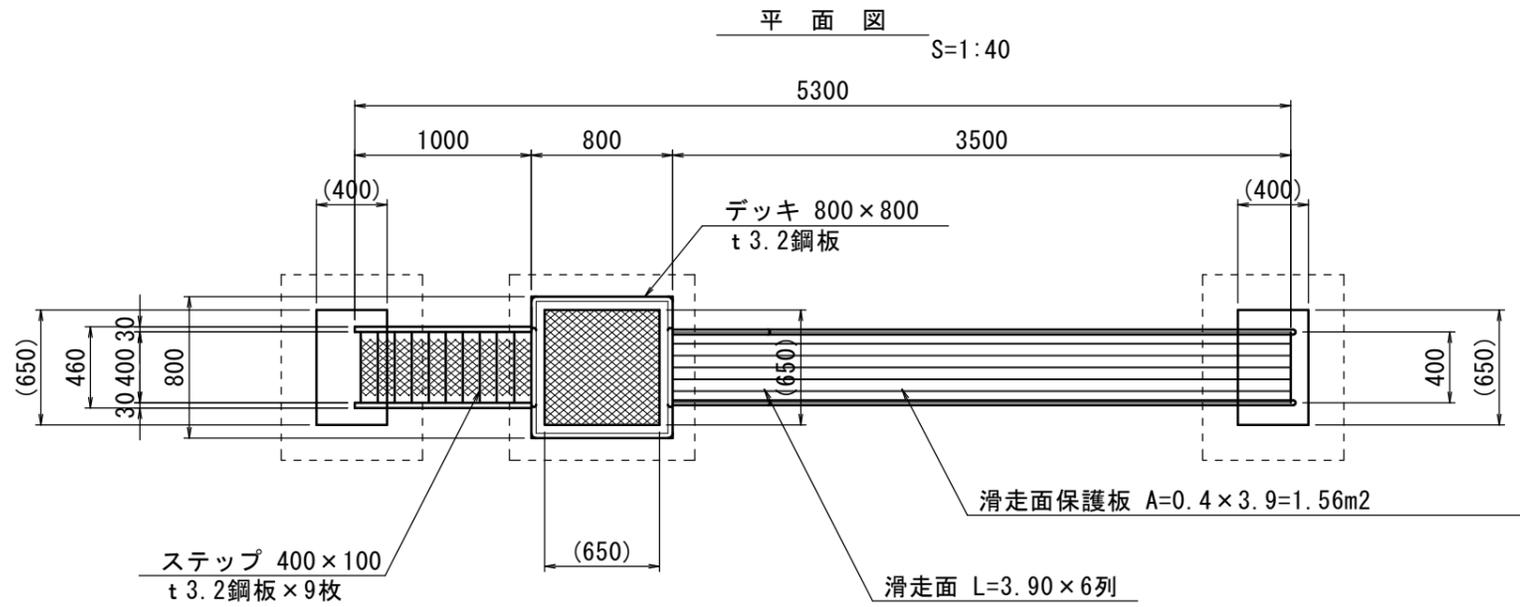


公園施設撤去(1) 1基当り

名称	規格	単位	数量	摘要
コケート構造物取壊し	無筋Co	m ³	0.37	滑台基礎
デッキ	t 3.2鋼板	kg	17.15	参考重量26.79kg/m ²
ステップ	t 3.2鋼板	kg	9.64	参考重量26.79kg/m ²
側板	t 1.6鋼板	kg	12.81	参考重量7850kg/m ³
等辺山形鋼	L-25×25×3	kg	10.95	参考重量1.12kg/m
鋼管	15A	kg	11.70	参考重量0.85kg/m
鋼管	20A	kg	35.85	参考重量1.68kg/m
鋼管	32A	kg	26.30	参考重量3.38kg/m
鋼管	90A	kg	23.74	参考重量10.1kg/m
滑走面保護板	t 1.5ステンレス板	kg	18.56	参考重量11.9kg/m ²
滑走面	PET	m ³	0.01	参考重量1340kg/m ³
(床掘り)		m ³	(0.68)	
(埋戻し)	流用土	m ³	(1.05)	
(運搬)	鋼材	kg	(166.70)	
(運搬・処分)	無筋コンクリート	m ³	(0.37)	
(運搬・処分)	廃プラ	t	(0.01)	

側面図 S=1:40

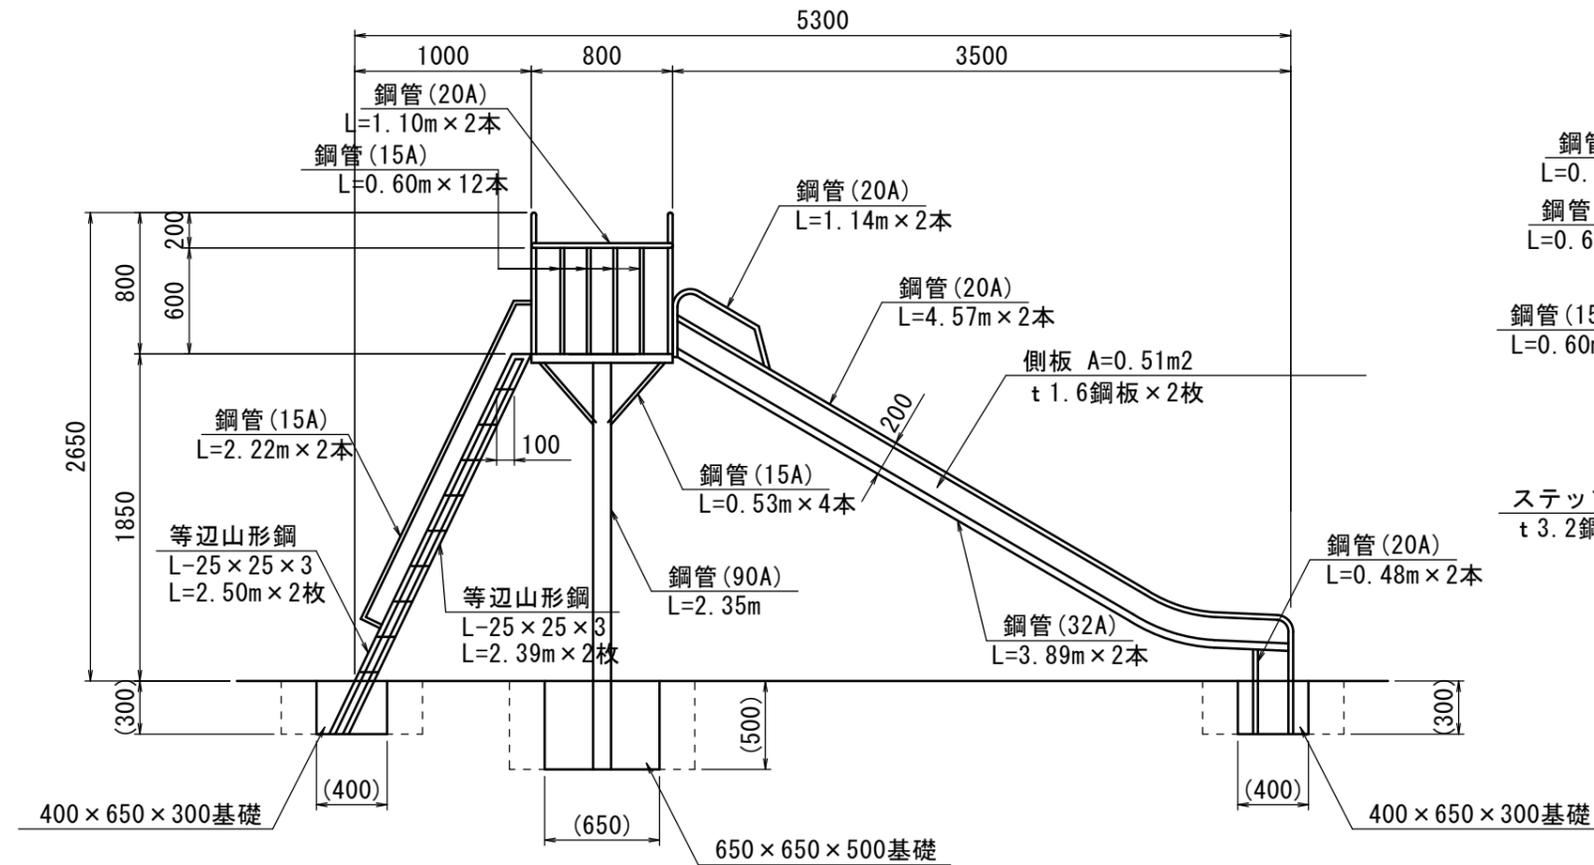

正面図 S=1:40

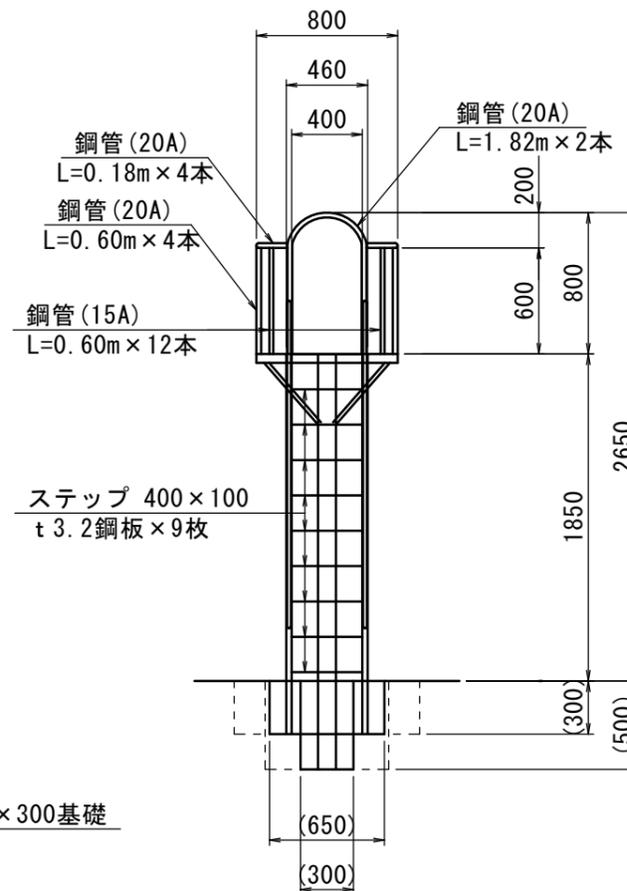

鋼管 サイズ

規格	外径 (mm)	肉厚 (mm)
15A	21.7	2.8
20A	27.2	2.8
32A	42.7	3.5
90A	101.6	4.2



【豊が丘にっこり公園】【豊が丘わかば公園】
※この図面はA3サイズを原寸とする

工事名	令和2年度建設公園補第2号 豊が丘たけのこ公園ほか 2園整備工事
施工箇所名	津市豊が丘三丁目及び 豊が丘四丁目地内
図面名	公園施設撤去(1)詳細図
縮尺	図示 図面番号 6 / 11
事業所名	津市建設部建設整備課





※撤去構造物は、現地計測した概ねの概算値である。
※基礎及び埋設長については、推定寸法である。
※重量等については、参考値である。

健康遊具施設(1)詳細図 (参考)

ぶらぶらストレッチ (CF-74114同等品以上)

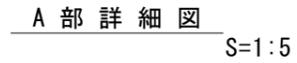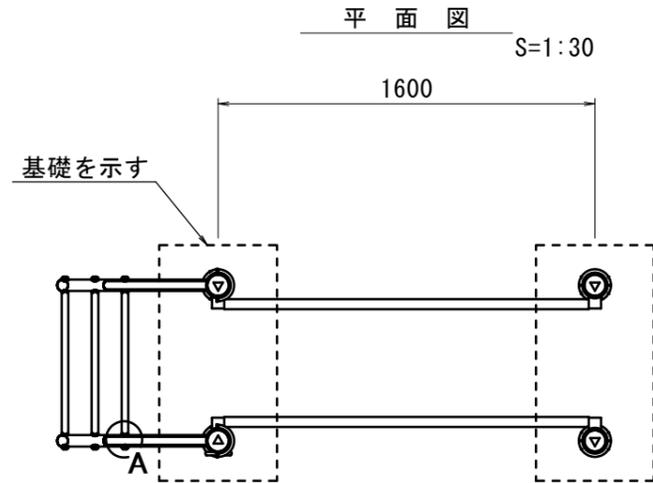

M16六角穴ピン付棒 丸棒 SUS

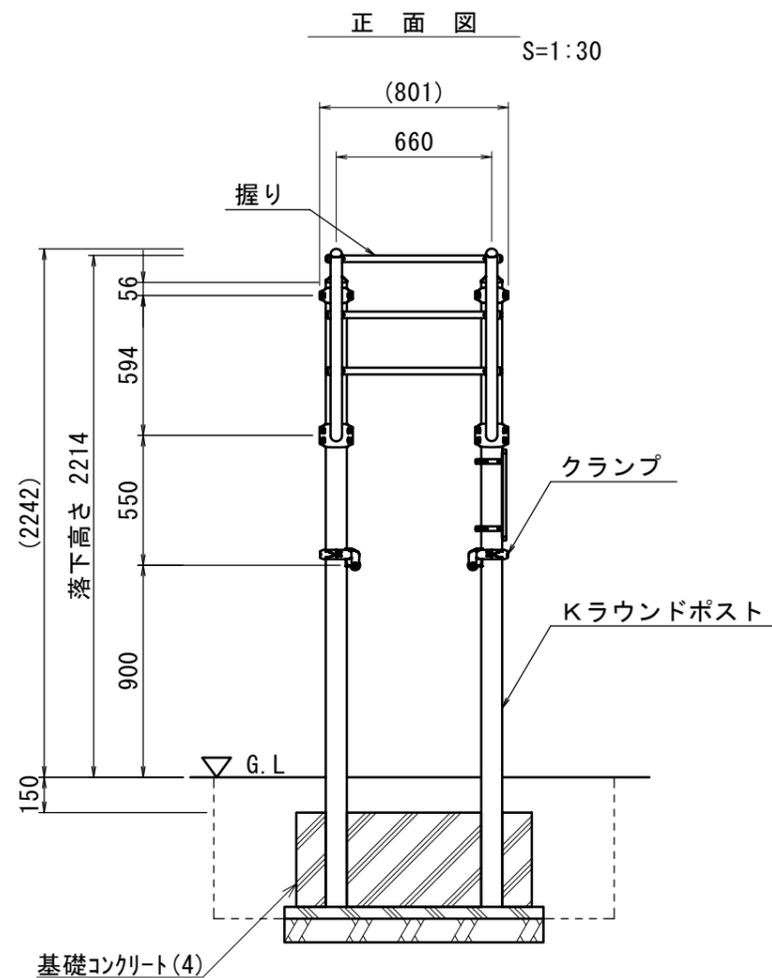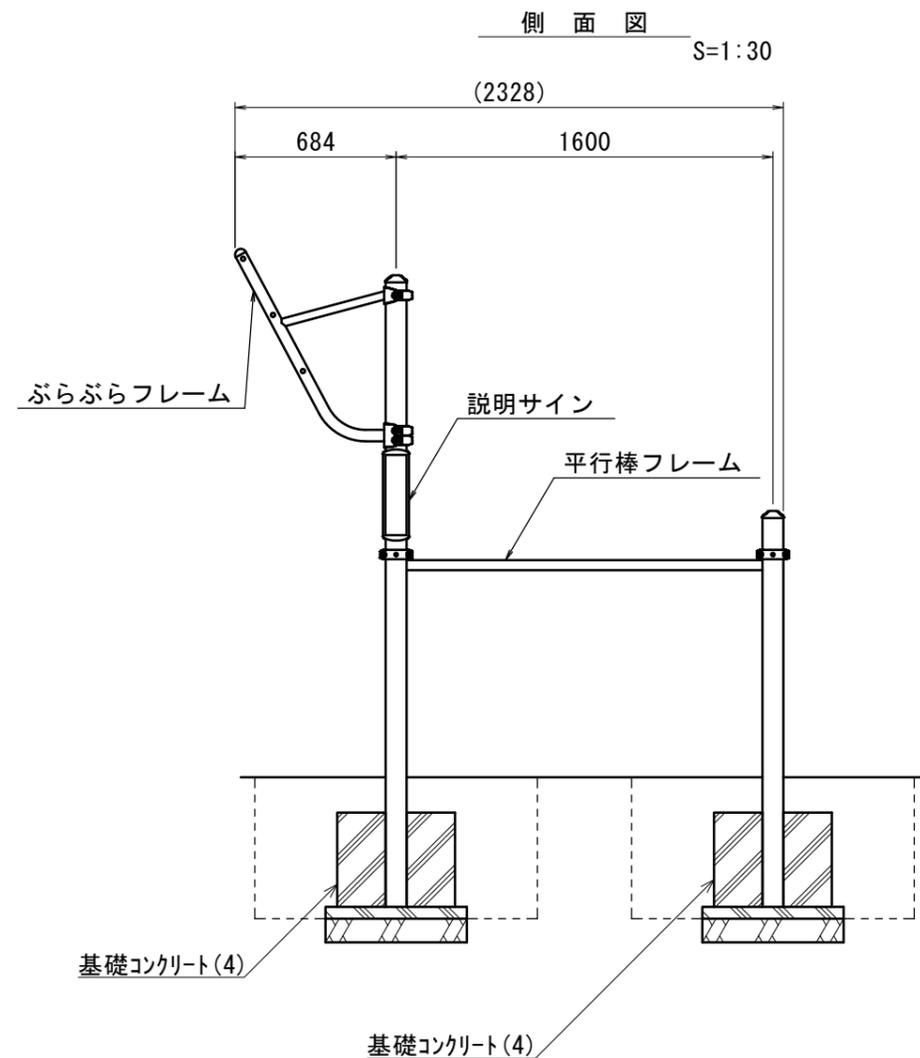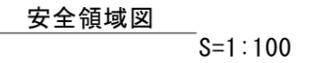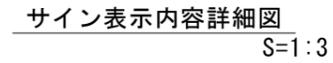

材料表 健康遊具施設(1) 1基当り

名称	規格	単位	数量	摘要
ぶらぶらストレッチ	CF-74114 同等品以上	基	1.00	
基礎コンクリート(4)	1000×500×400	個	2.00	
(床掘り)		m ³	(2.58)	
(埋戻し)	流用土	m ³	(2.11)	

- Kラウンドポスト : φ89.1 アルミ押出形材 アルマイト仕上 (シルバー)
- クランプ : アルミ合金鋳物 合成樹脂塗装 (アースグレー)
- ぶらぶらフレーム : φ48.6×t3.2、φ34×t3.2鋼管 電気亜鉛メッキ 合成樹脂塗装 (アースグレー)
- 平行棒フレーム : φ42.7×t2.3 電気亜鉛メッキ 合成樹脂塗装 (ライムグリーン)
- 握り : φ28アルミ押出形材 合成樹脂塗装 (ライムグリーン)
- サイン本体 : アルミ合金鋳物 合成樹脂塗装 (アースグレー)
- サイン表示 : t1.5アルミ板 CAPPタフジェット
- 質量 : 48kg

設置上の注意

- 本製品は大人を対象にデザインされています。
- 本製品の専有スペースとしての安全域を確保すること。
- 本製品は(一社)日本公園施設業協会賠償責任保険加入製品とする。
- 本製品は(一社)日本公園施設業協会 JFA-SP-S:2014に準拠する。



【豊が丘だけのご公園】

※この図面はA3サイズを原寸とする


工事名	令和2年度建設公園補第2号 豊が丘だけのご公園ほか2園整備工事
施工箇所名	津市豊が丘三丁目及び豊が丘四丁目地内
図面名	健康遊具施設(1)詳細図 (参考)
縮尺	図示 図面番号 7 / 11
事業所名	津市建設部建設整備課

健康遊具施設(2)詳細図 (参考)

ダブル踏み台昇降 (GF-74119同等品以上)

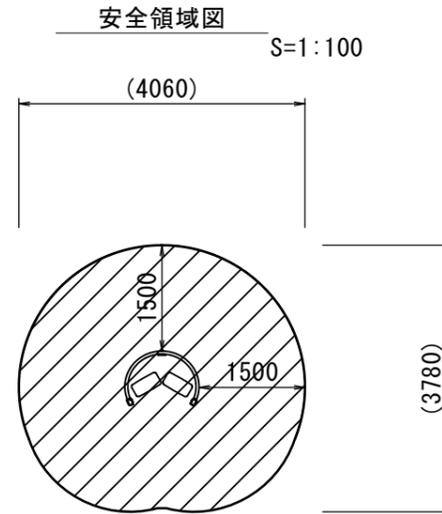
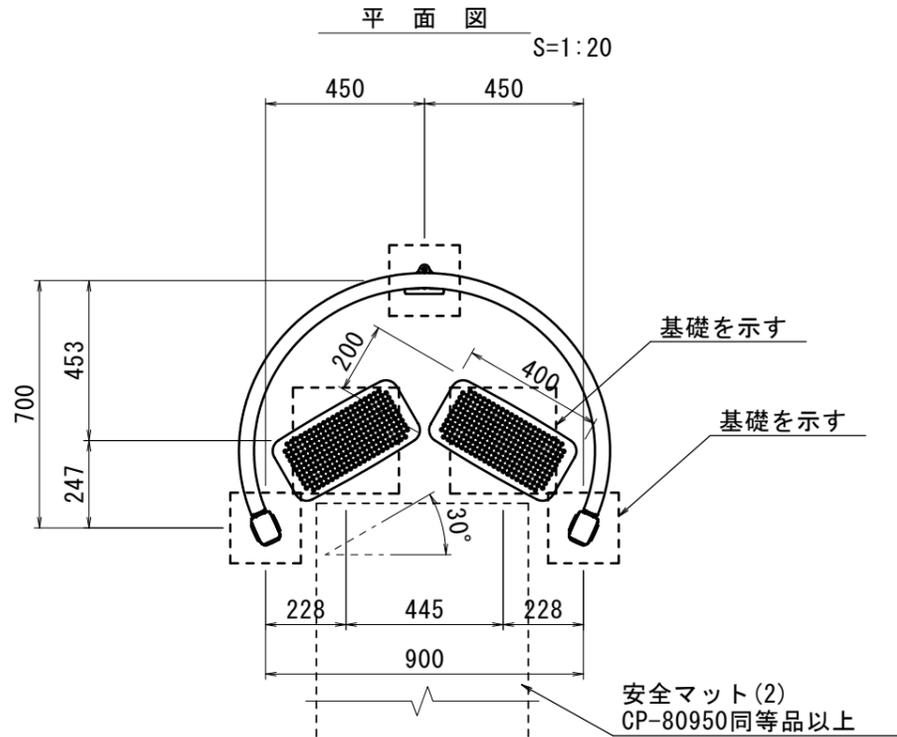


サイン表示内容詳細図 S=1:3

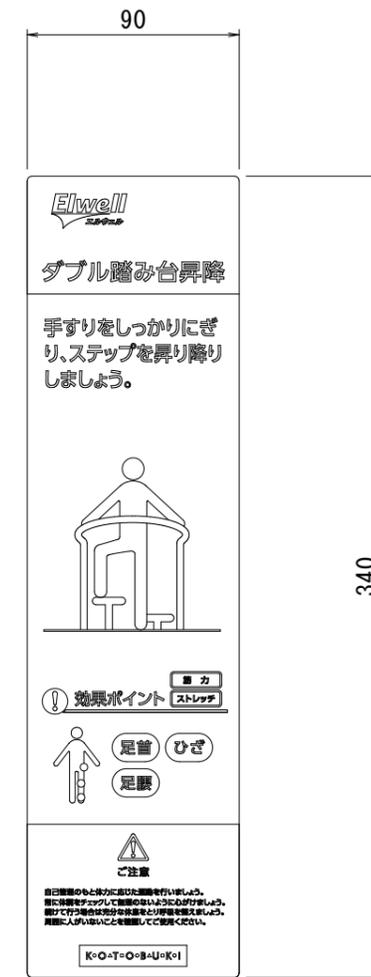

材料表 健康遊具施設(2) 1基当り

名称	規格	単位	数量	摘要
ダブル踏み台昇降	GF-74119 同等品以上	基	1.00	
基礎コンクリート(5)	□200×400	個	3.00	
基礎コンクリート(6)	□300×400	個	2.00	
安全マット(2)	CP-80950 同等品以上	枚	1.00	
(床掘り)		m3	(2.72)	
(埋戻し)	流用土	m3	(2.57)	

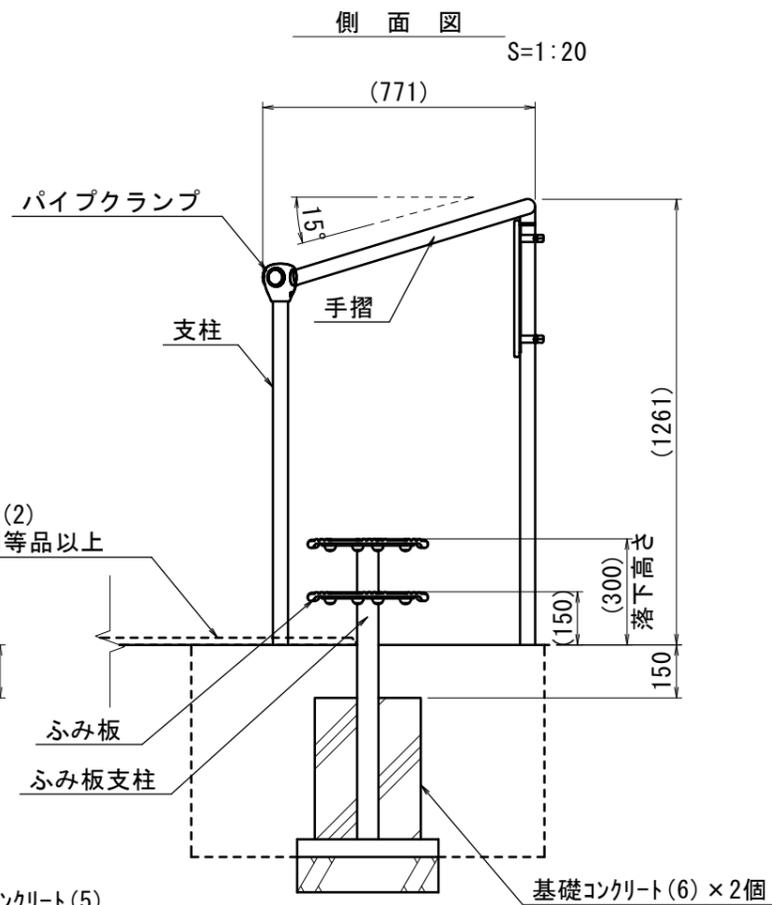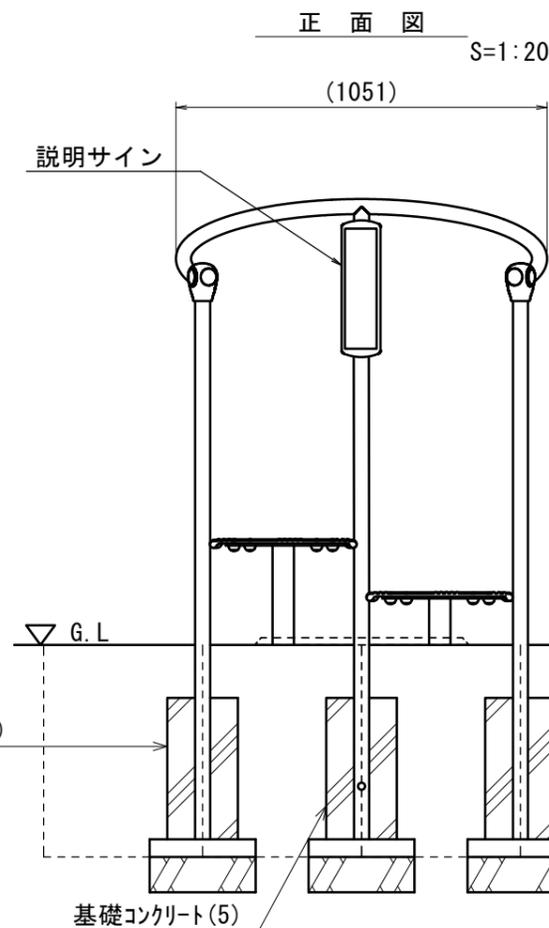

- 手摺 : φ42.7×t2.3 鋼管 電気亜鉛メッキ 合成樹脂塗装 (ライムグリーン)
 パイプクランプ : アルミ合金鋳物 合成樹脂塗装 (アースグレー)
 支柱 : φ42.7×t2.3 ハイジंक鋼管 合成樹脂塗装 (シルバー)
 ふみ板支柱 : φ60.5×t3.2鋼管 溶融亜鉛メッキ 合成樹脂塗装 (アースグレー)
 ふみ板 : アルミ合金鋳物 合成樹脂塗装 (シルバー)
 サイン本体 : アルミ合金鋳物 合成樹脂塗装 (アースグレー)
 サイン表示 : t1.5アルミ板 CAPPタフジェット
 質量 : 24kg


設置上の注意

- 本製品は大人を対象にデザインされています。
- 本製品の専有スペースとしての安全域を確保すること。
- 本製品は(一社)日本公園施設業協会賠償責任保険加入製品とする。
- 本製品は(一社)日本公園施設業協会 JFFA-SP-S:2014に準拠する。

【豊が丘だけのご公園】
 ※この図面はA3サイズを原寸とする


工事名	令和2年度建設公園補第2号 豊が丘だけのご公園ほか 2園整備工事
施工箇所名	津市豊が丘三丁目及び 豊が丘四丁目地内
図面名	健康遊具施設(2)詳細図 (参考)
縮尺	図示 図面番号 8 / 11
事業所名	津市建設部建設整備課

健康遊具施設基礎コンクリート詳細図 (参考)

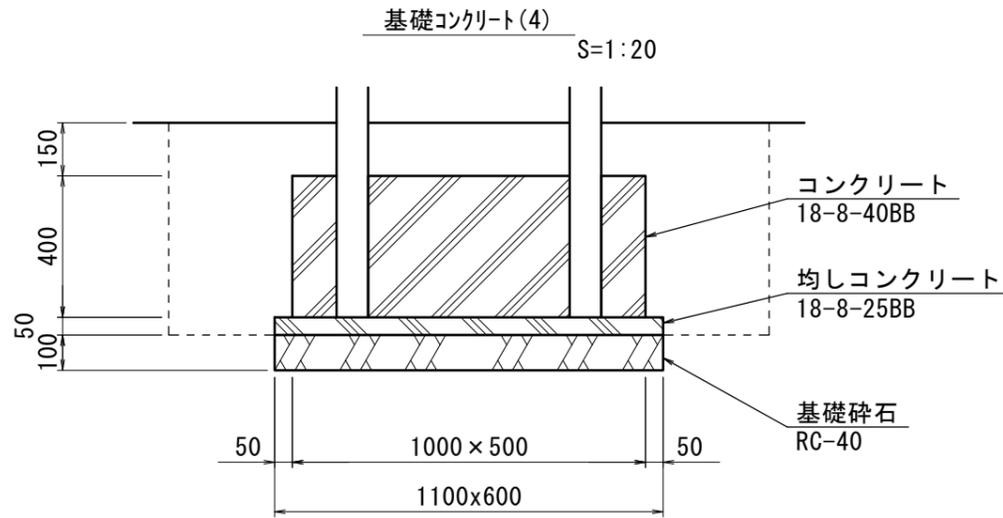


基礎コンクリート(4) 10個当り

名称	規格	単位	数量	摘要
コンクリート	18-8-40BB	m ³	2.00	
型枠		m ²	12.00	
均しコンクリート	18-8-25BB	m ³	0.33	
同上型枠		m ²	1.70	
基礎碎石	RC-40, t=10cm	m ²	6.60	
基面整正		m ²	6.60	

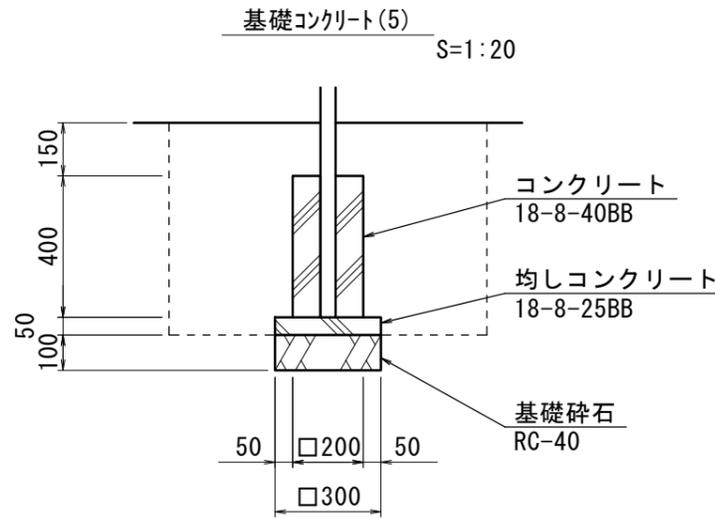

基礎コンクリート(5) 10個当り



名称	規格	単位	数量	摘要
コンクリート	18-8-40BB	m ³	0.16	
型枠		m ²	3.20	
均しコンクリート	18-8-25BB	m ³	0.05	
同上型枠		m ²	0.60	
基礎碎石	RC-40, t=10cm	m ²	0.90	
基面整正		m ²	0.90	

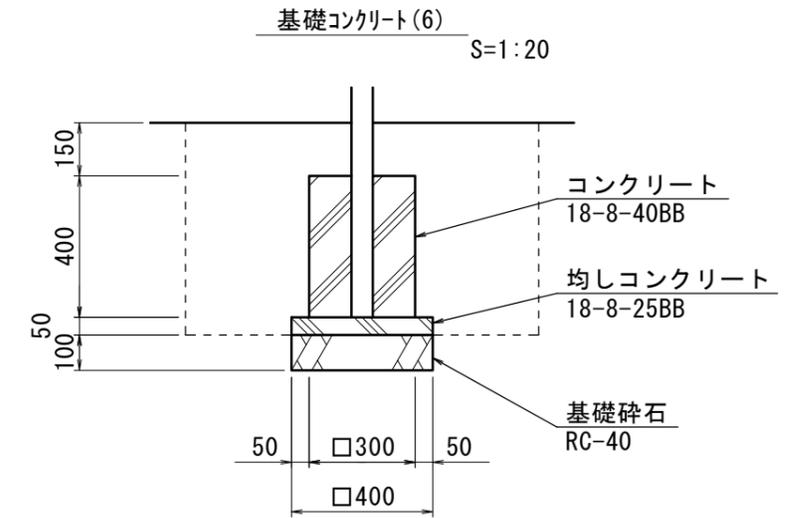

基礎コンクリート(6) 10個当り

名称	規格	単位	数量	摘要
コンクリート	18-8-40BB	m ³	0.36	
型枠		m ²	4.80	
均しコンクリート	18-8-25BB	m ³	0.08	
同上型枠		m ²	0.80	
基礎碎石	RC-40, t=10cm	m ²	1.60	
基面整正		m ²	1.60	

安全マット(2) 詳細図

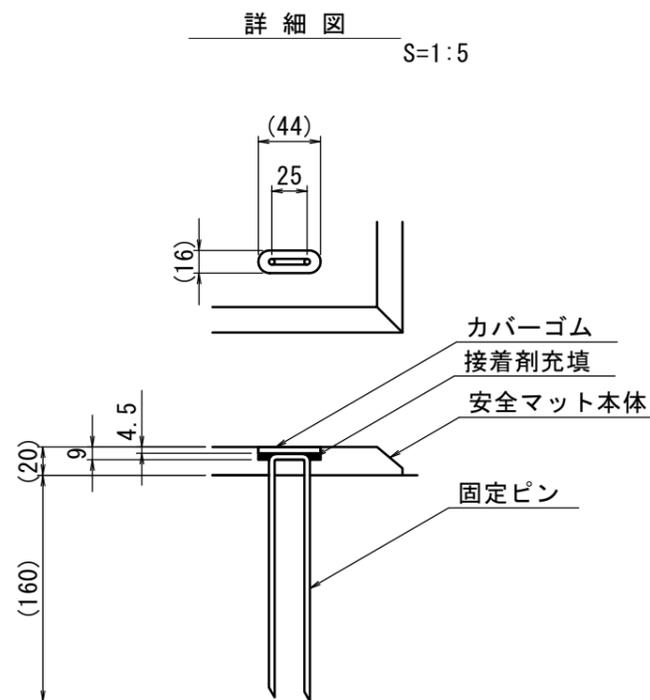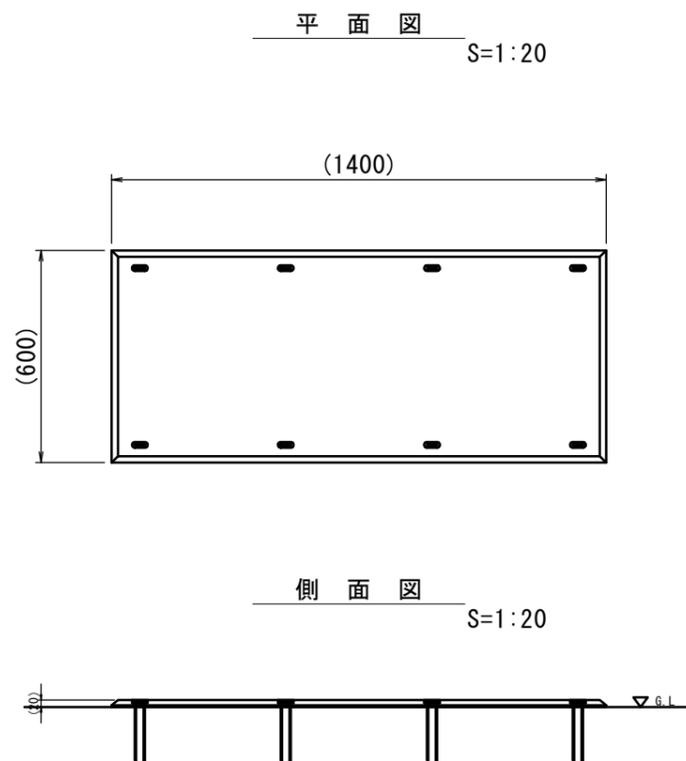

安全マット本体 : 合成ゴム/EPDM
 カバーゴム : 合成ゴム
 固定ピン : φ4丸棒鋼 合成樹脂コーティング
 質量 : 14kg

(一社)日本公園施設業協会 団体賠償責任保険に加入した製品とする。
 本製品は、ポリウレタン接着剤による硬質ゴムチップ成形品である。
 気温等の影響を受けて外観寸法が変わる為、プラスマイナス1.5%以内を許容寸法としている。
 ※上記寸法値は20℃における測定値



安全マット(2) 1枚当り

名称	規格	単位	数量	摘要
安全マット(2)	600×1400 t=20mm	枚	1.00	CP-80950 同等品以上 合成ゴム
カバーゴム	合成ゴム	個	8.00	
接着剤充填		個	1.00	CP-90950 同等品以上 5kg
固定ピン	φ4丸棒鋼	個	8.00	合成樹脂コーティング

【豊が丘たけのご公園】
※この図面はA3サイズを原寸とする

工事名	令和2年度建設公園補第2号 豊が丘たけのご公園ほか 2園整備工事
施工箇所名	津市豊が丘三丁目及び 豊が丘四丁目地内
図面名	健康遊具施設基礎コンクリート詳細図(参考)
縮尺	図示 図面番号 9 / 11
事業所名	津市建設部建設整備課

公園施設撤去(2)詳細図その1

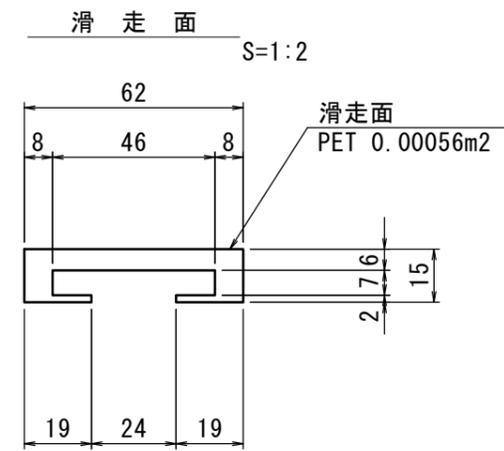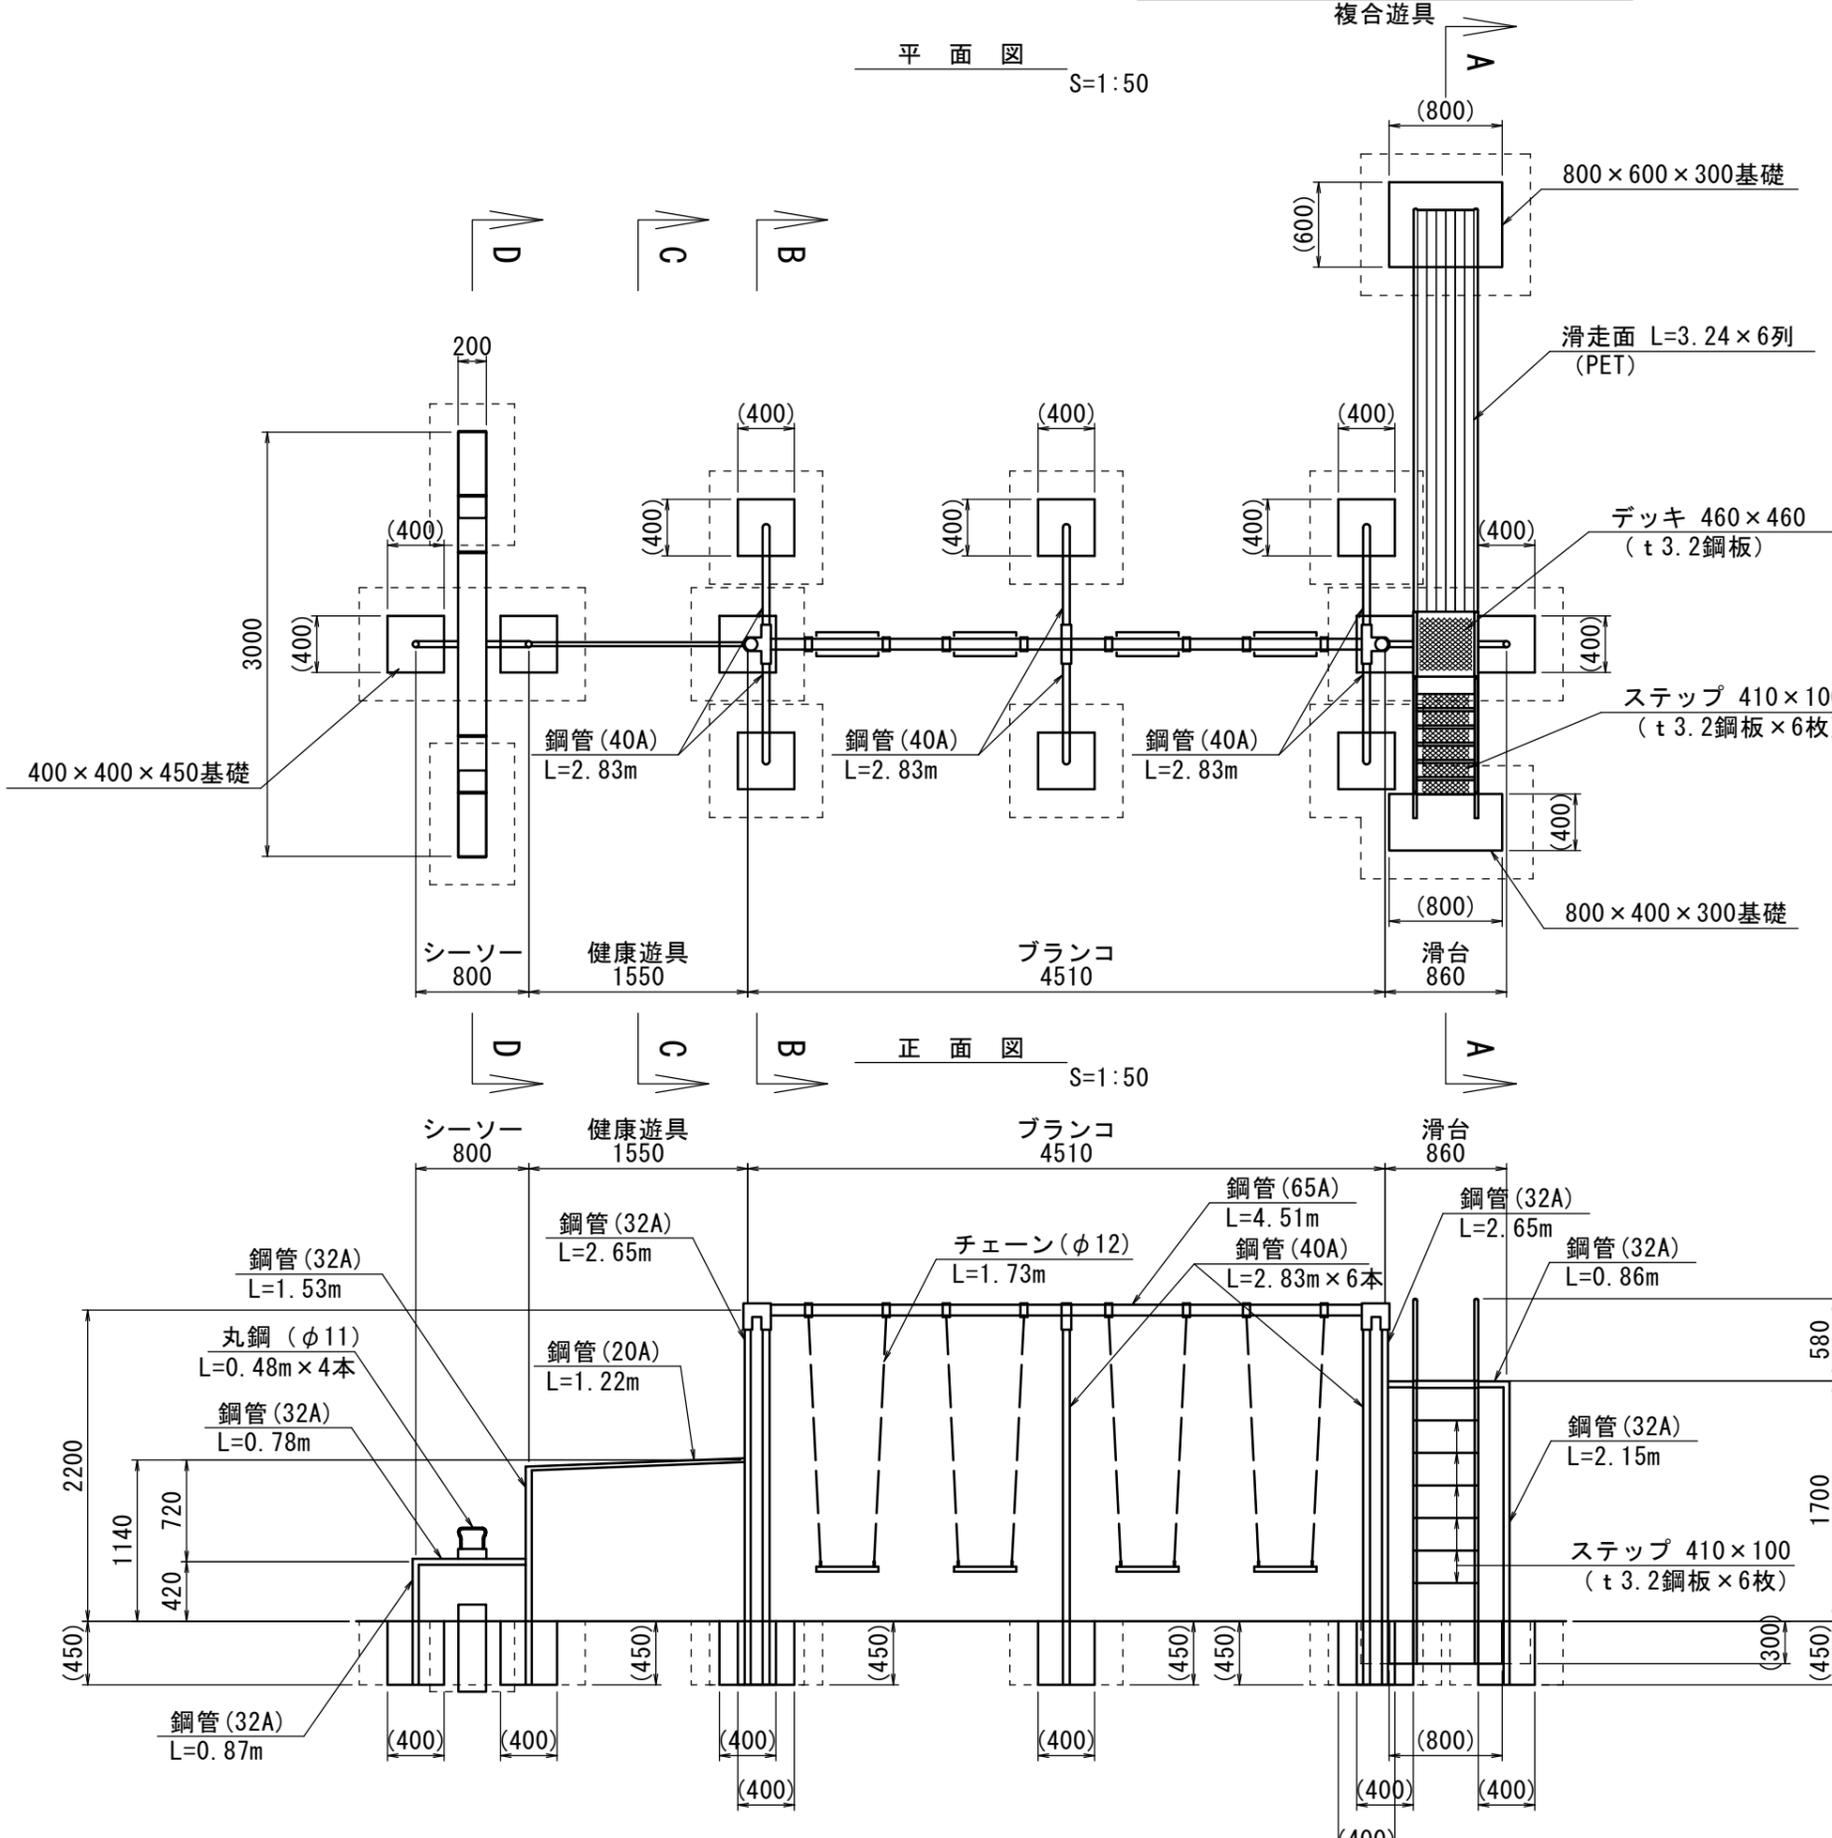

名称	規格	単位	数量	摘要
コンクリート構造物取壊し	無筋Co	m ³	1.03	複合遊具基礎
デッキ	t 3.2鋼板	kg	5.67	参考重量26.79kg/m ²
ステップ	t 3.2鋼板	kg	6.59	参考重量26.79kg/m ²
側板	t 1.6鋼板	kg	12.06	参考重量7850kg/m ³
等辺山形鋼	L-25 × 25 × 3	kg	10.35	参考重量1.12kg/m
丸鋼	φ11	kg	1.44	参考重量0.75kg/m
鋼管	8A	kg	1.43	参考重量0.65kg/m
鋼管	20A	kg	42.50	参考重量1.68kg/m
鋼管	32A	kg	38.84	参考重量3.38kg/m
鋼管	40A	kg	66.05	参考重量3.89kg/m
鋼管	65A	kg	33.69	参考重量7.47kg/m
鋼板	t 5.0鋼板	kg	41.13	参考重量7850kg/m ³
チェーン	φ12	kg	9.27	参考重量0.67kg/m
滑走面	PET	m ³	0.01	参考重量1340kg/m ³
(床掘り)		m ³	(3.44)	
(埋戻し)	流用土	m ³	(4.47)	
(運搬)	鋼材	kg	(269.02)	
(運搬・処分)	無筋コンクリート	m ³	(1.03)	
(運搬・処分)	廃プラ	t	(0.01)	


規格	外径 (mm)	肉厚 (mm)
8A	13.8	2.3
20A	27.2	2.8
32A	42.7	3.5
40A	48.6	3.5
65A	76.3	4.2

工事名	令和2年度建設公園補第2号 豊が丘たけのこ公園ほか 2園整備工事
施工箇所名	津市豊が丘三丁目及び 豊が丘四丁目地内
図面名	公園施設撤去(2)詳細図その1
縮尺	図示 図面番号 10 / 11
事業所名	津市建設部建設整備課

※撤去構造物は、現地計測した概ねの概算値である。
※基礎及び埋設長については、推定寸法である。
※重量等については、参考値である。

公園施設撤去(2)詳細図その2

複合遊具

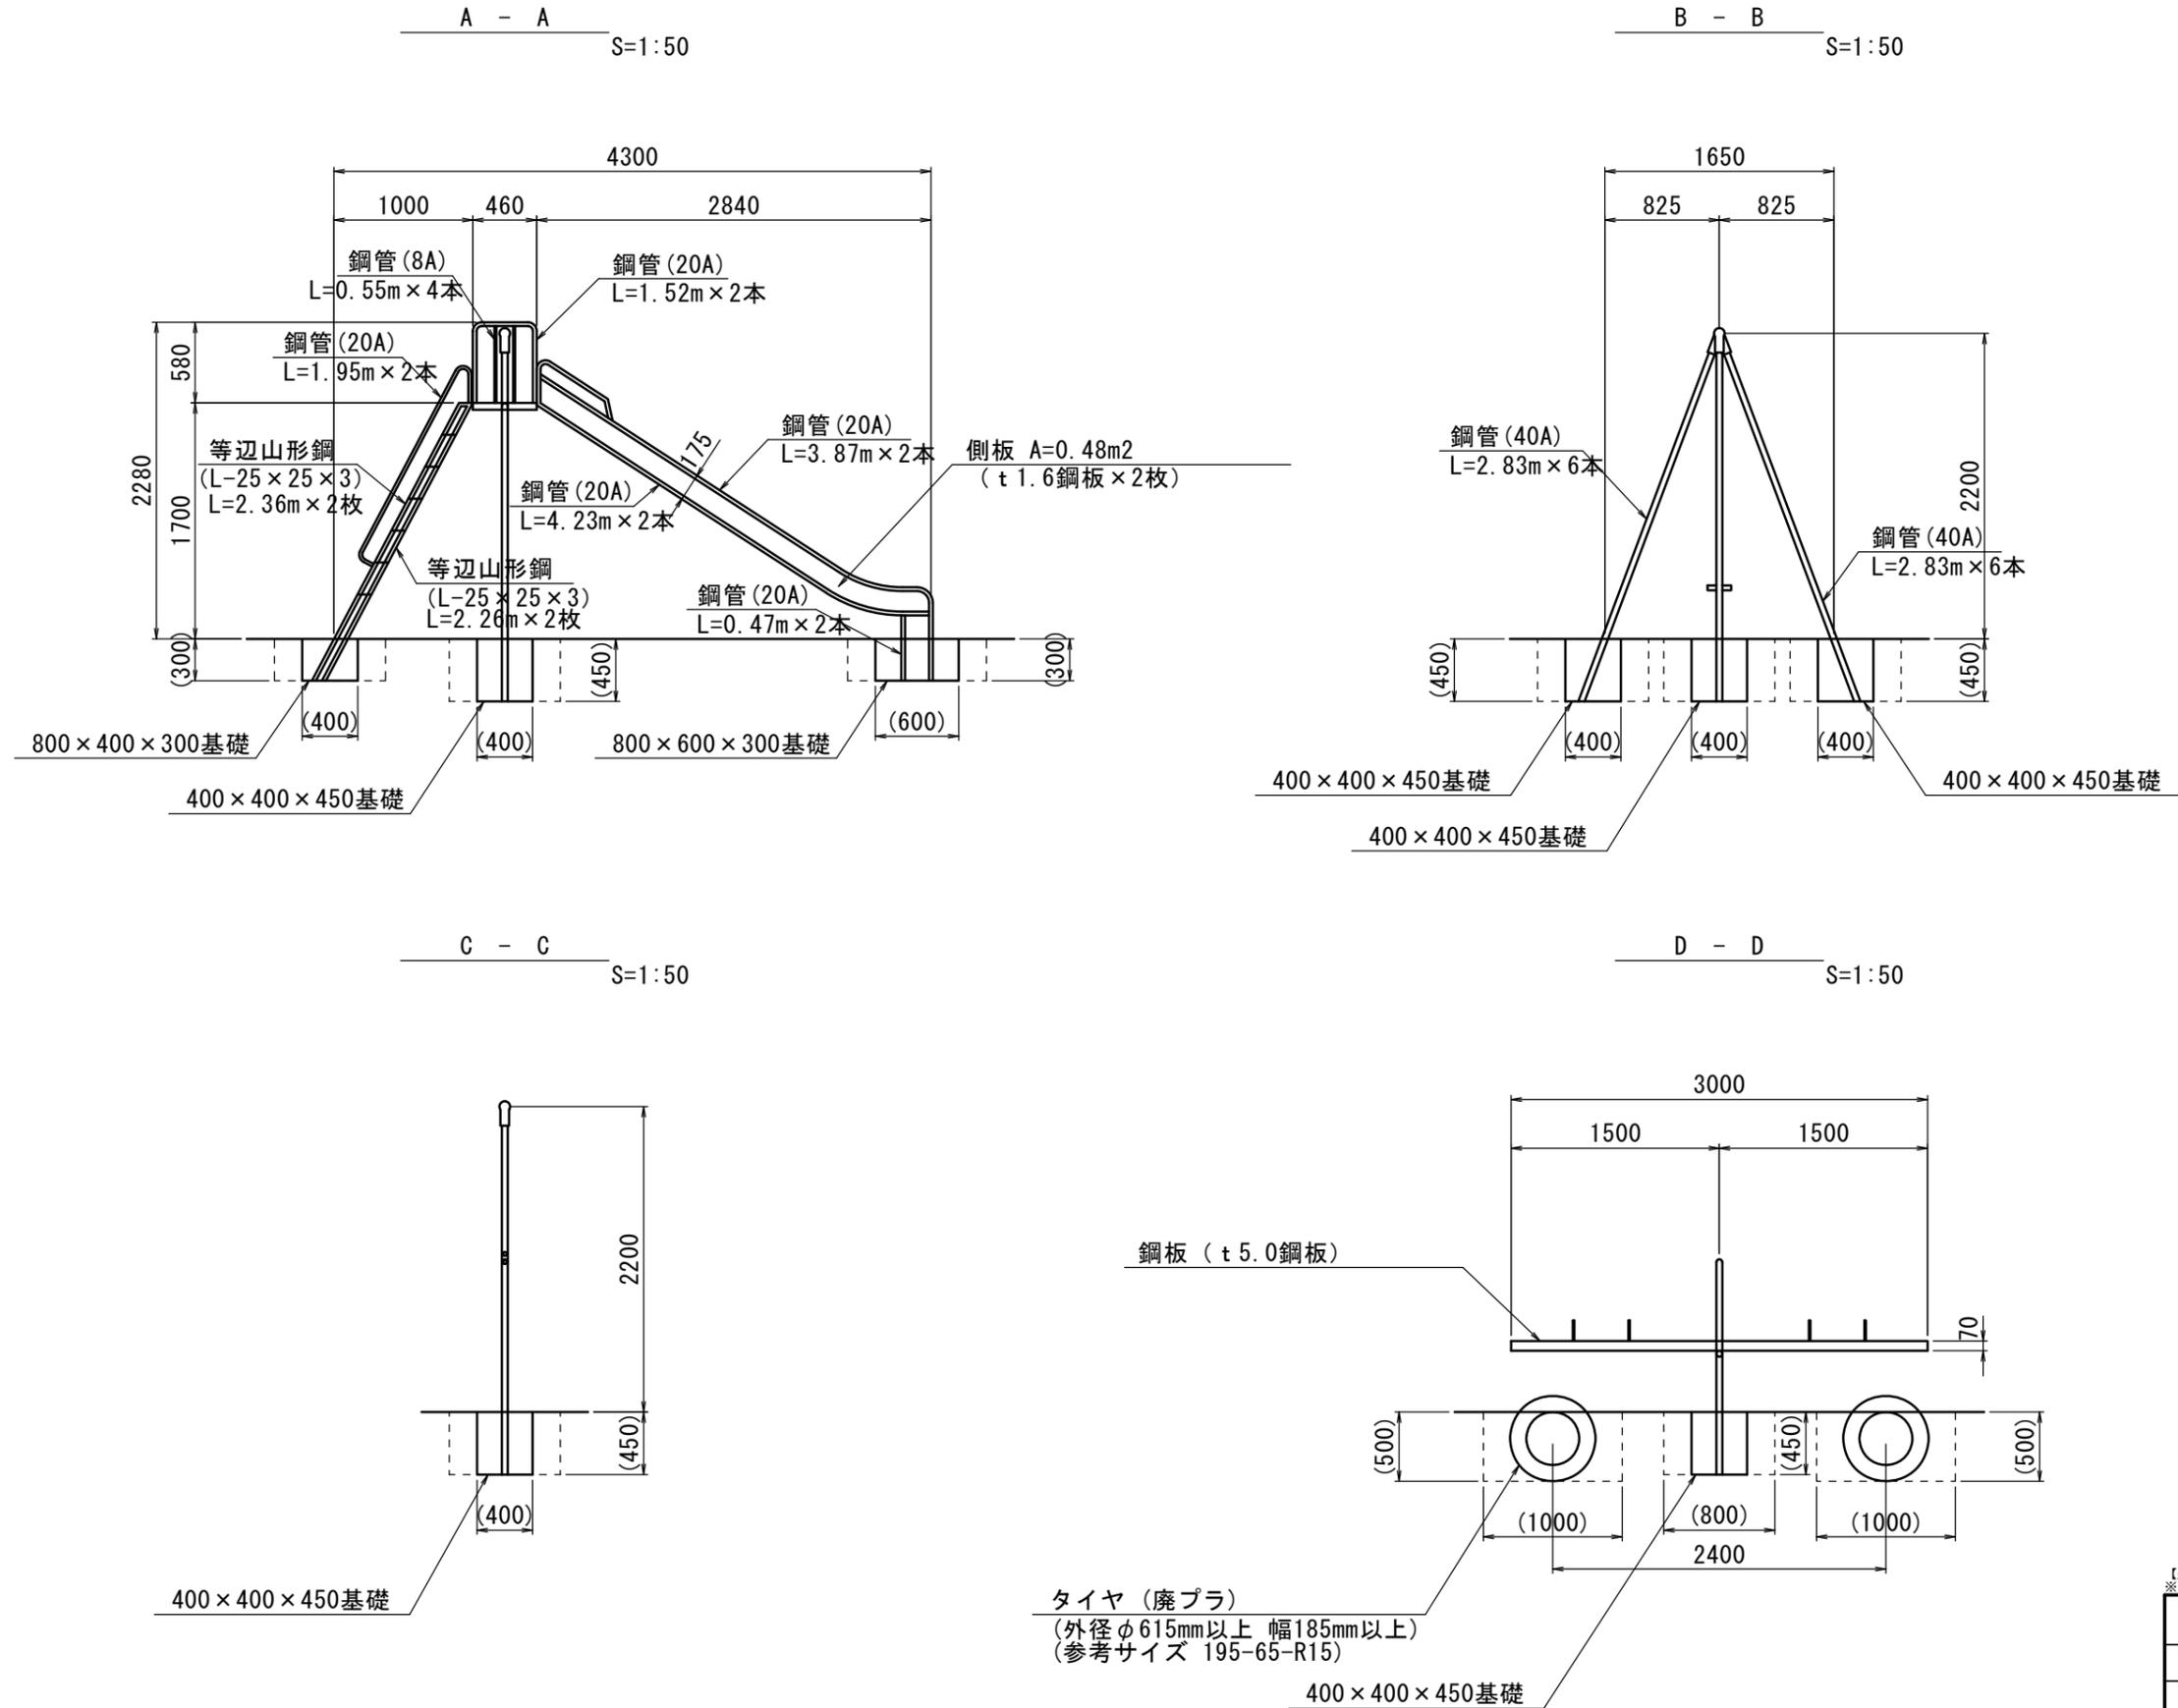

※撤去構造物は、現地計測した概ねの概算値である。
 ※基礎及び埋設長については、推定寸法である。
 ※重量等については、参考値である。

【豊が丘たけのこ公園】
 ※この図面はA3サイズを原寸とする

工事名	令和2年度建設公園補第2号 豊が丘たけのこ公園ほか 2園整備工事
施工箇所名	津市豊が丘三丁目及び 豊が丘四丁目地内
図面名	公園施設撤去(2)詳細図その2
縮尺	図示 図面番号 11 / 11
事業所名	津市建設部建設整備課