



白山-向イ農地 111-1

平面図 S=1:500

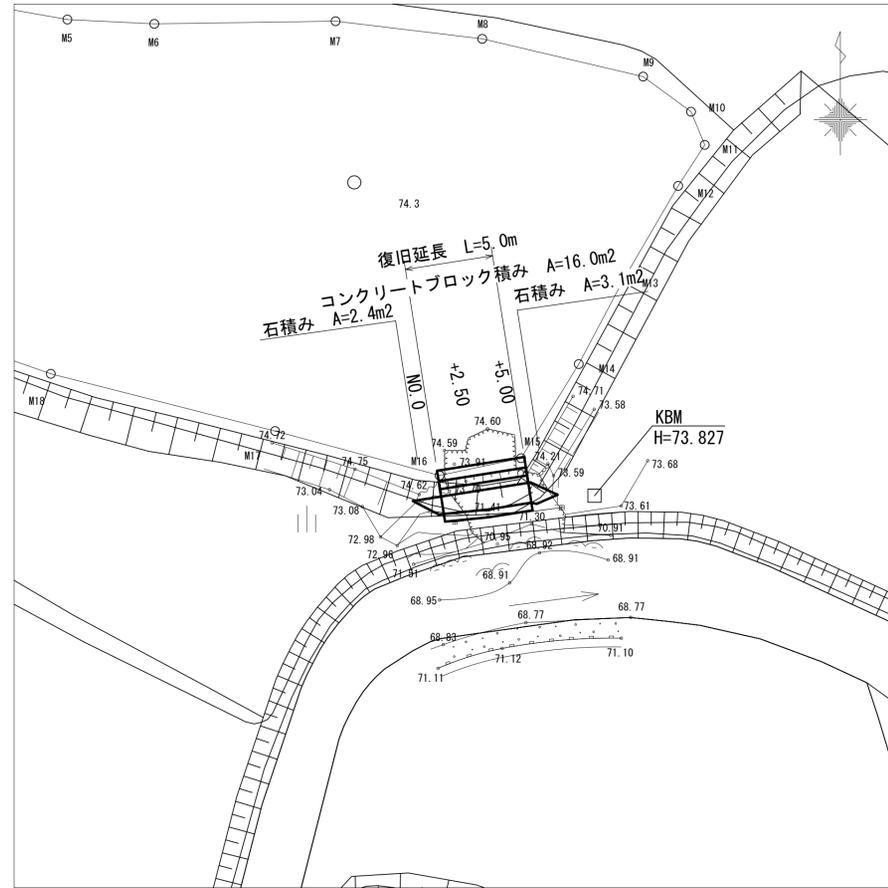

標準横断面図 S=1:50

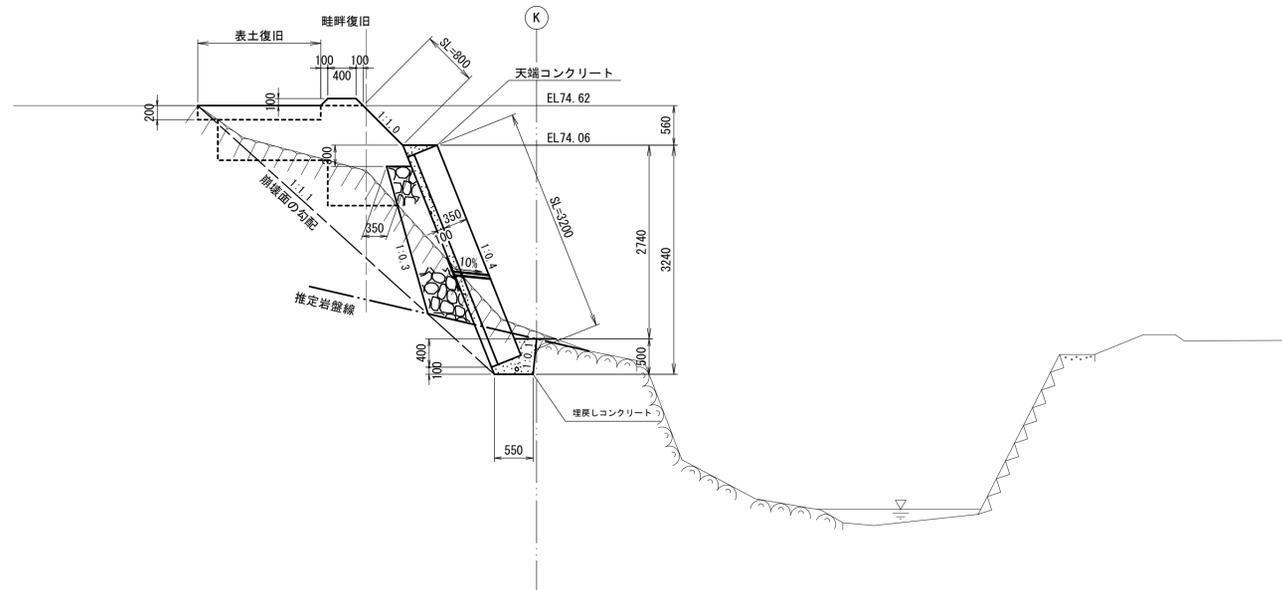

掘削(土砂)	m ³	4.7
床掘(軟岩)	m ³	0.40
盛土	m ³	0.20
盛土(表土)	m ³	-
法面整形	m	0.80
表込砕石	m ³	1.0

DL=65.00




掘削(土砂)	m ³	0.90
床掘(軟岩)	m ³	0.40
盛土	m ³	1.4
盛土(表土)	m ³	0.30
法面整形	m	0.80
表込砕石	m ³	1.0

DL=65.00

掘削(土砂)	m ³	5.2
床掘(軟岩)	m ³	0.40
盛土	m ³	0.20
盛土(表土)	m ³	-
法面整形	m	0.80
表込砕石	m ³	0.80

DL=65.00

横断面図 S=1:100

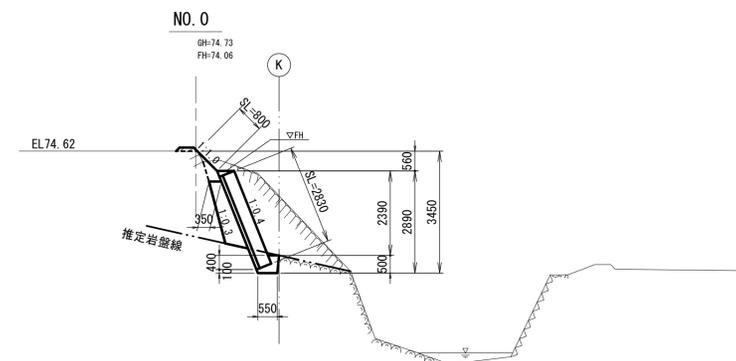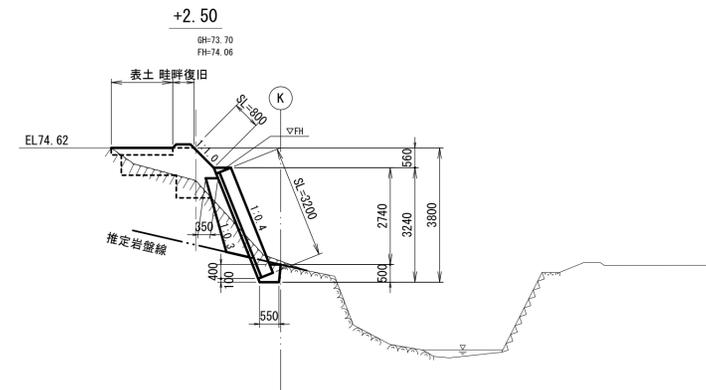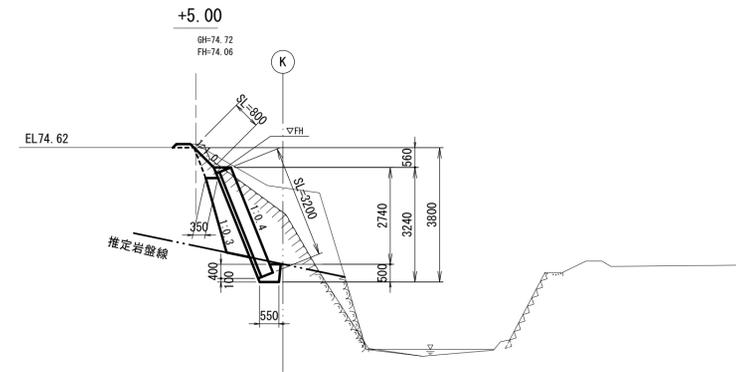


※ この図面はA1サイズを原寸とする。 111-1 農地(田)

工事名	令和2年度農基災補第1号 白山町佐田地内農地災害復旧工事		
施工箇所名	津市 白山町佐田 地内		
図面の種類	平面図・標準横断面図・横断面図		
縮尺	図示	図面番号	1 / 2
事業所名	津市農林水産部 農基整備課		


白山-向イ農地 111-1

工法図


コンクリートブロック積み標準図 S=1:50

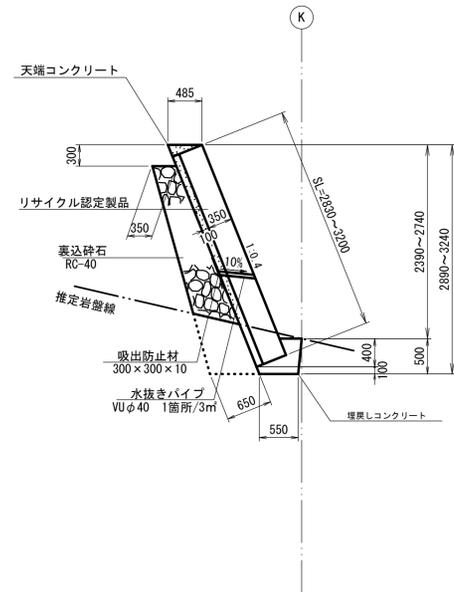


展開図 S=1:50

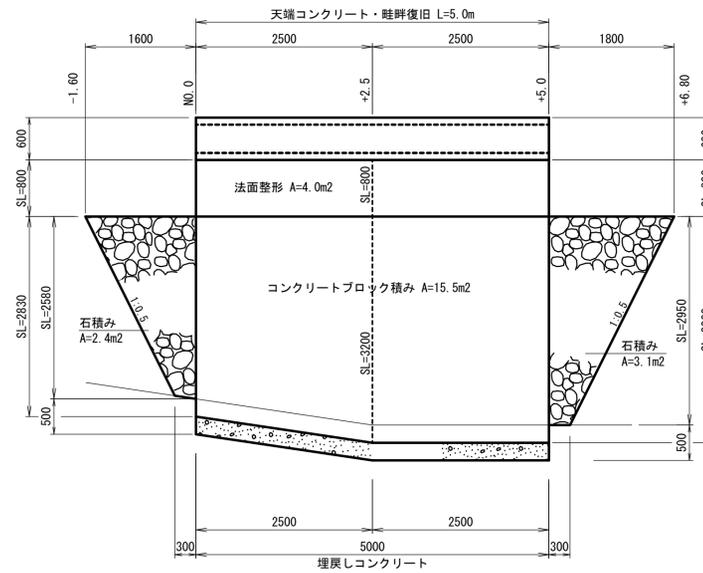

仮設工平面図(参考) S=1:500

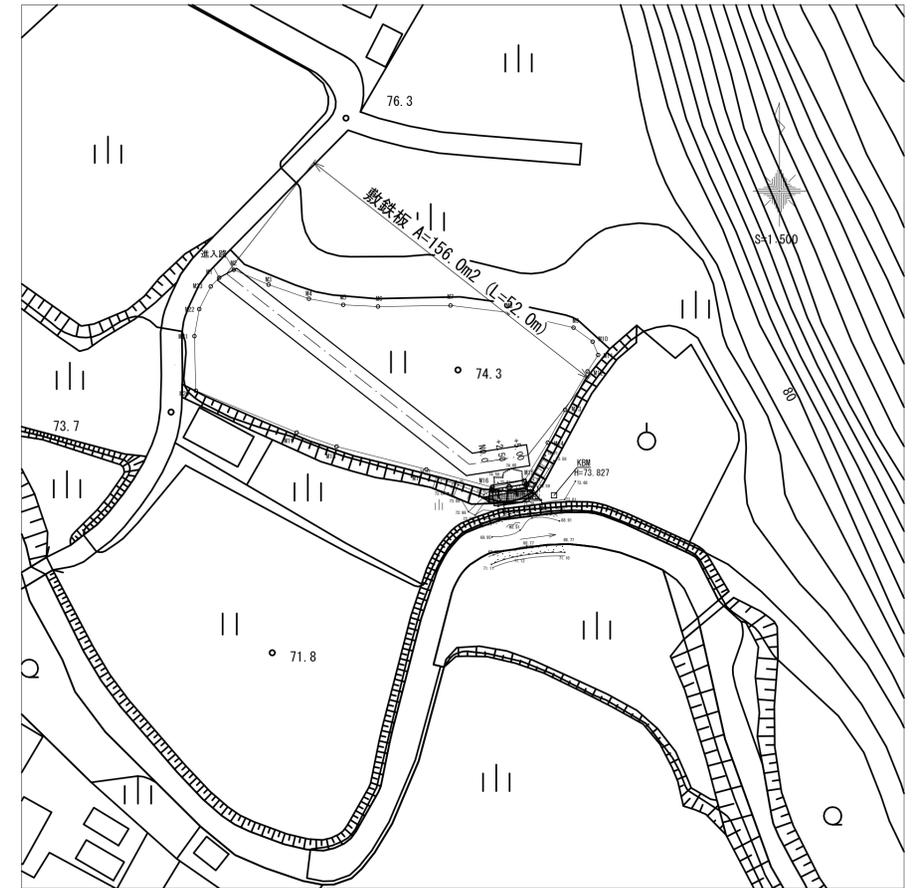


天端コンクリート S=1:30

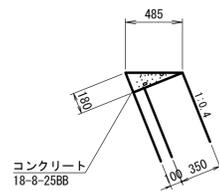

天端コンクリート 9m当り数量表

名称	規格	単位	数量	摘要
コンクリート	18-8-25BB	m ³	0.36	
同上型枠		m ²	1.62	

埋戻しコンクリート S=1:30

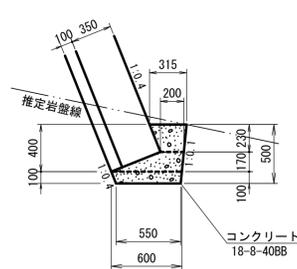

埋戻しコンクリート 9m当り数量表

名称	規格	単位	数量	摘要
コンクリート	18-8-40BB	m ³	1.66	
基面整正		m ²	4.95	

※ この図面はA1サイズを原寸とする。 111-1 農地(田)

工事名	令和2年度農基災補第1号 白山町佐田内農地災害復旧工事		
施工箇所名	津市 白山町佐田 地内		
図面の種類	工法図・仮設工平面図(参考)		
縮尺	図示	図面番号	2 / 2
事業所名	津市農林水産部 農基整備課		