


平面図

1/250

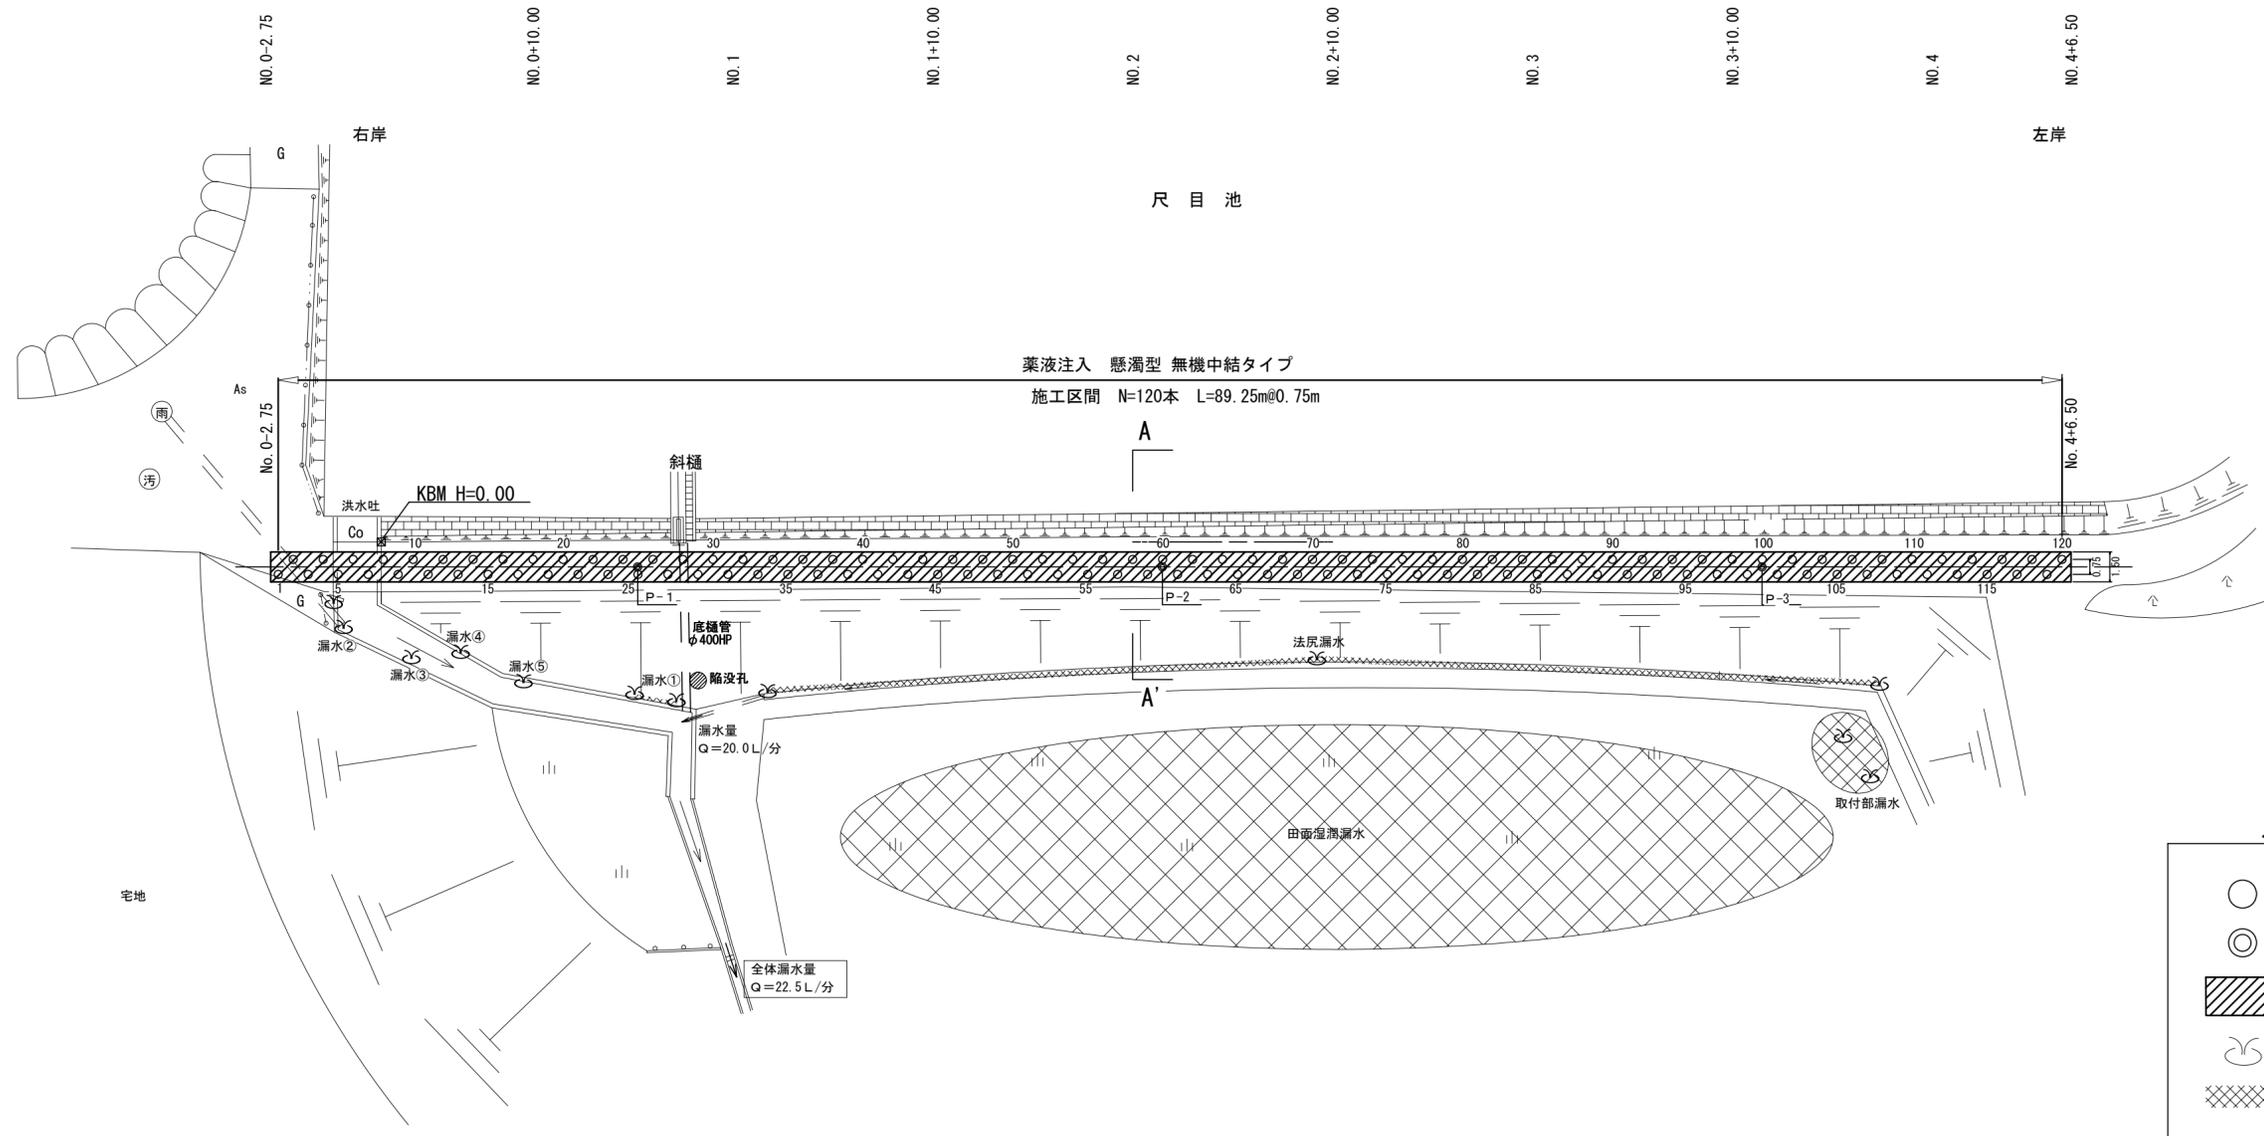

凡例


- 注入孔
- ◎ 注入前調査孔
- ▨ 注入範囲
- ☹ 漏水箇所
- ⊗ 湿潤漏水箇所

※この図面はA2サイズを原寸とする。


工事名	令和3年度農基補第3号 土地改良施設維持管理適正化事業 ため池(尺目池)堤体補修工事		
施工箇所名	津市半田地内		
図面名	平面図		
縮尺	図示	図面番号	1/2
事業所名	津市農林水産部農業基盤整備課		

横断面図

V : H = 250 : 125

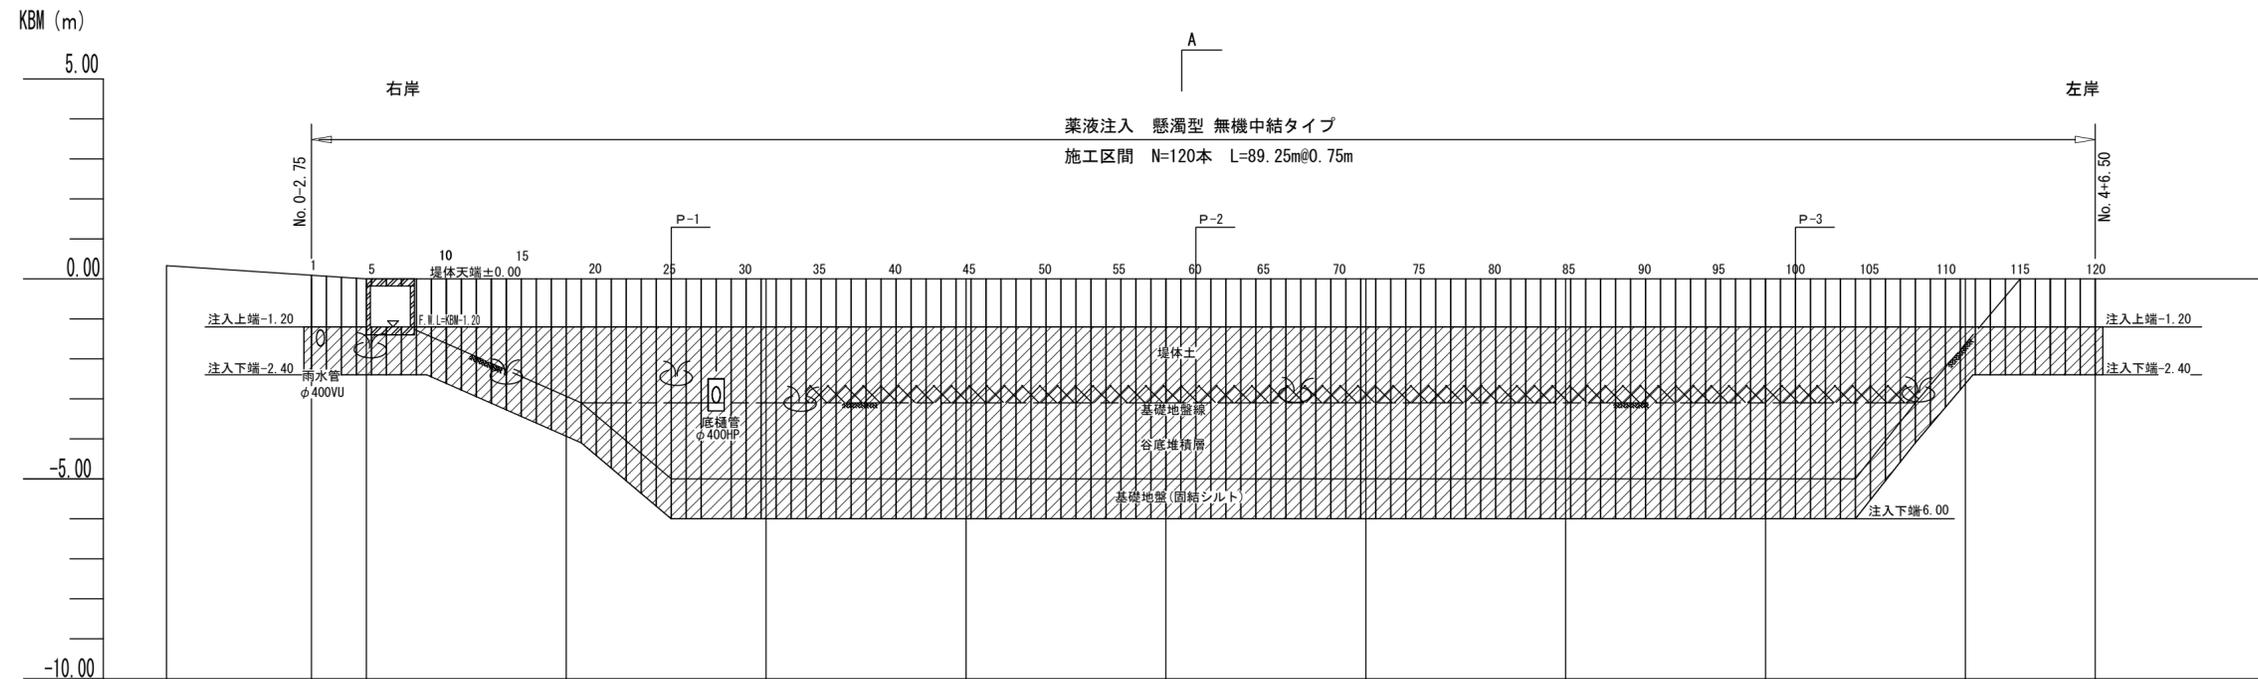

測点	No. 0 -2.75	No. 0	No. 0 +10.00	No. 1	No. 1 +10.00	No. 2	No. 2 +10.00	No. 3	No. 3 +10.00	No. 4	No. 4 +6.50
地盤高	0.00	0.00	0.00	0.00	0.00	0.00	0.00	0.00	0.00	0.00	0.00
区間距離	0.00	2.75	10.00	10.00	10.00	10.00	10.00	10.00	10.00	10.00	6.50
追加距離	-2.75	0.00	10.00	20.00	30.00	40.00	50.00	60.00	70.00	80.00	86.50

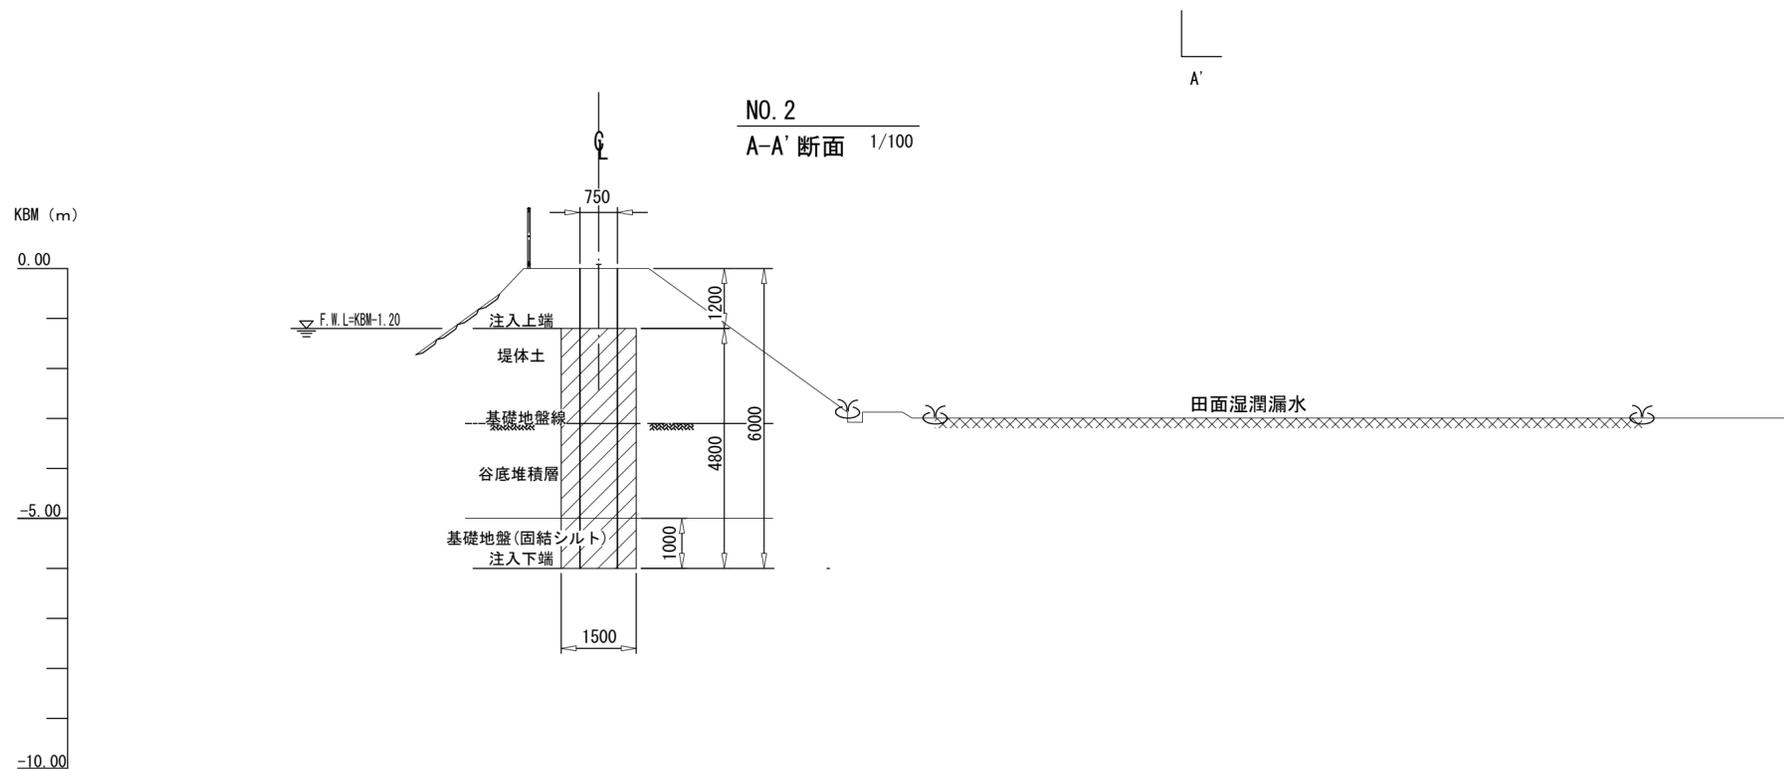

※この図面はA2サイズを原寸とする。

工事名	令和3年度農基補第3号 土地改良施設維持管理適正化事業 ため池(尺目池)堤体補修工事		
施工箇所名	津市半田地内		
図面名	横断面図		
縮尺	図示	図面番号	2/2
事業所名	津市農林水産部農業基盤整備課		