

平面図

S=1:500




防水処理 ハイパ°クG珉ル同等品以上 A=367.3m²
 伸縮目地(1) 側壁部 L=35.0m (N=35箇所)
 伸縮目地(2) 底部 L=26.3m (N=35箇所)
 三角目地 50×50 ハイパ°クG珉ル同等品以上 L=544.6m



横断面図


S=1:50

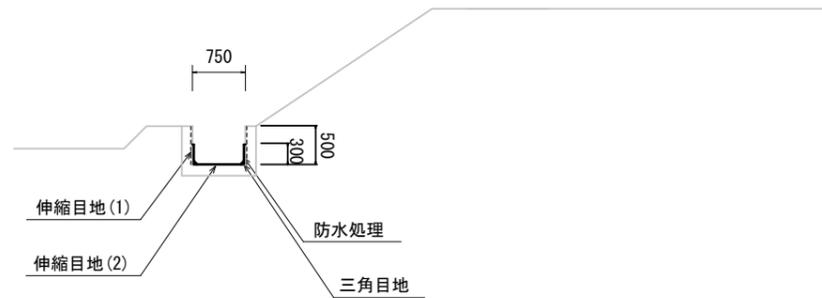

工法図


伸縮目地(1)詳細図 S=1:5

(側壁部)

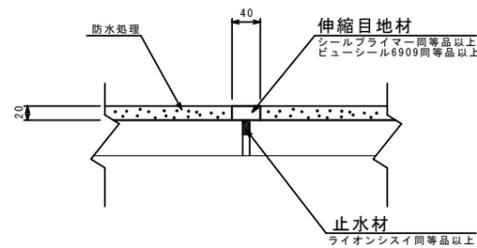

伸縮目地(2)詳細図 S=1:5

(底部)

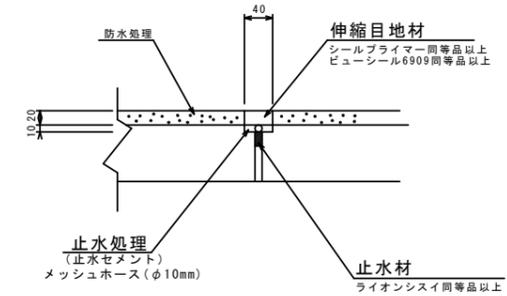

※この図面はA1サイズを原寸とする。

工事名	令和3年度農基環第1号 片田中町地内水路改修工事		
施工箇所名	津市片田中町地内		
図面の種類	平面図	横断面図	工法図
縮尺	図示	図面番号	1/1
事業所名	津市農林水産部 農業基盤整備課		