



# 平面図

S=1:500

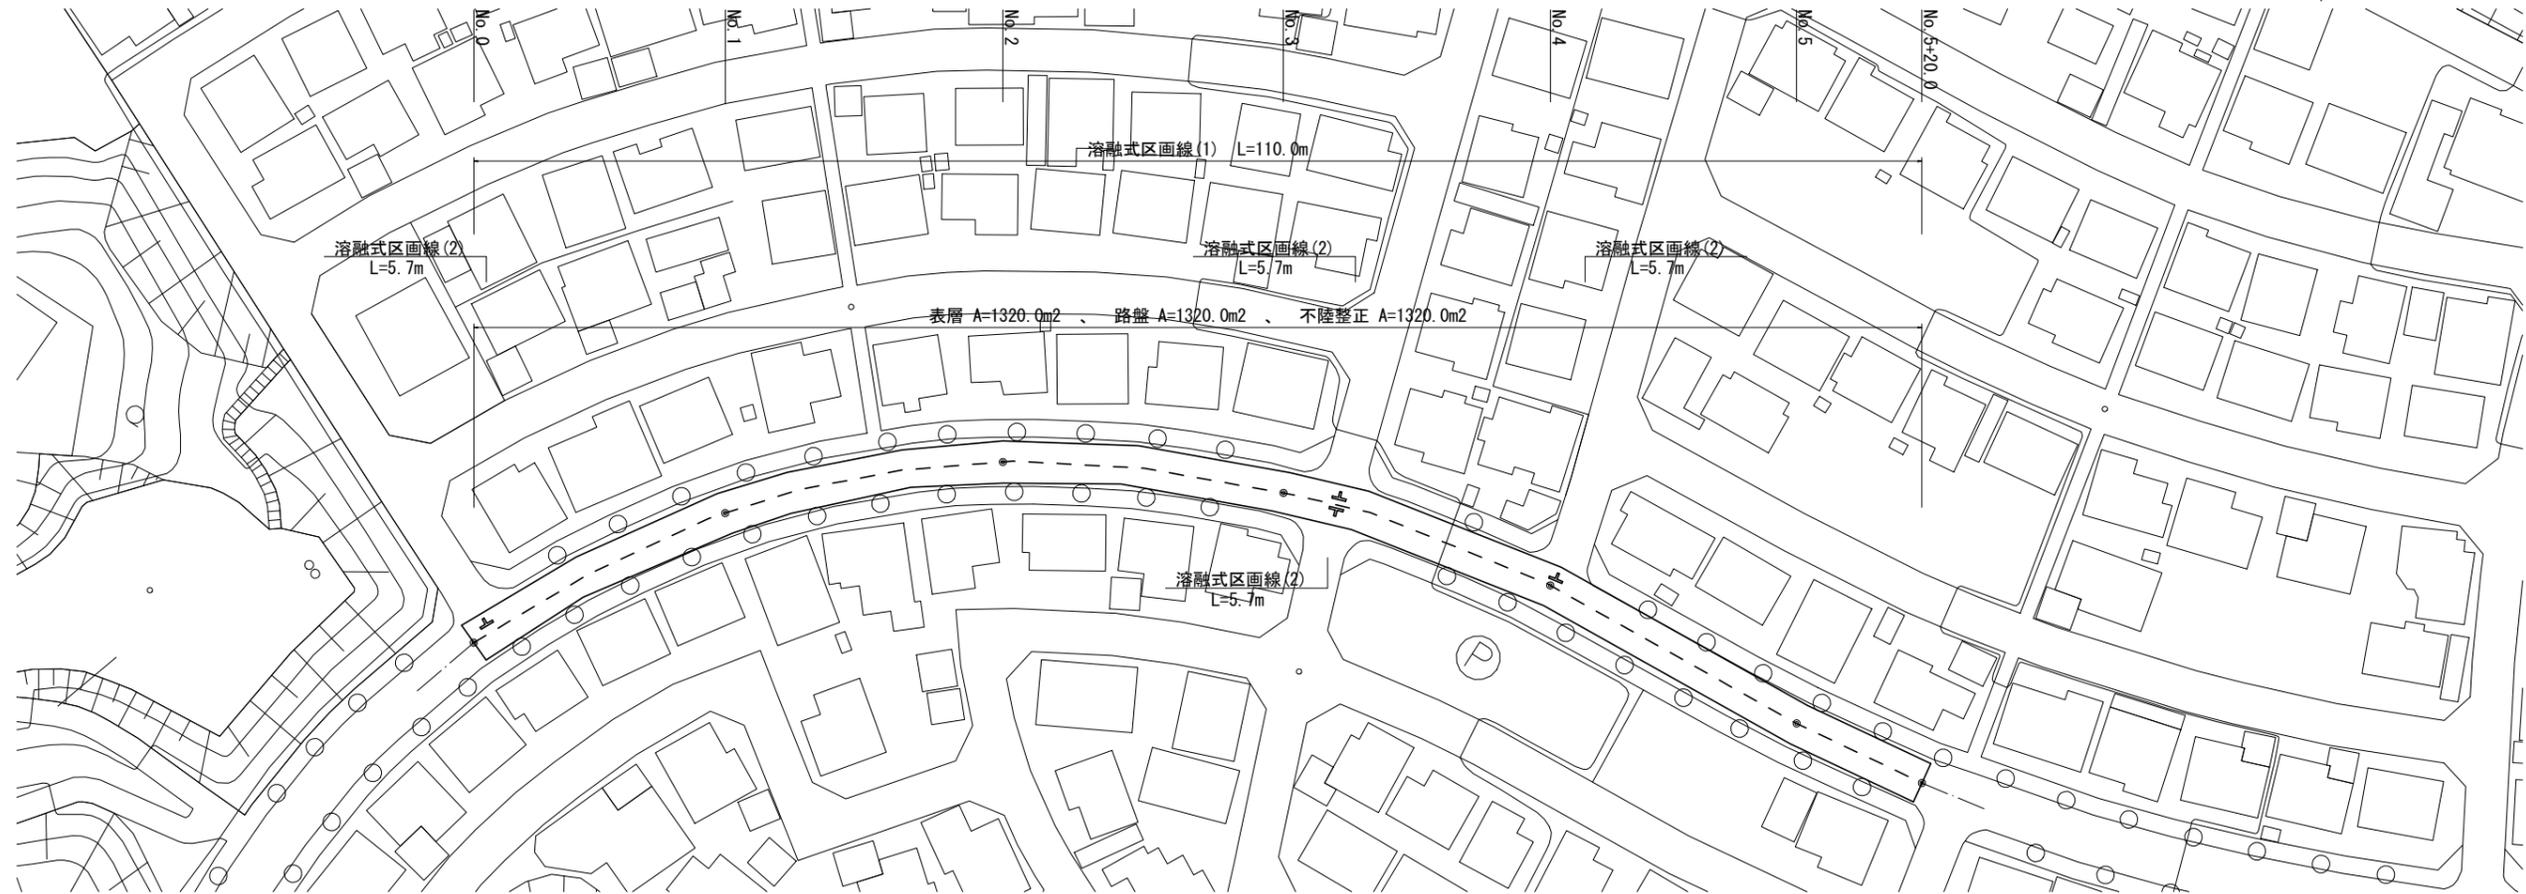

# 標準横断面図


S=1:50

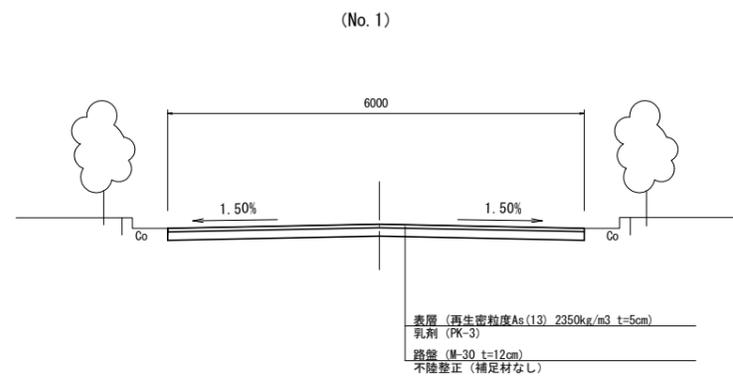

No. 0~No. 5+20.0		
掘削	m2	0.72
不陸整正	m	6.00
路盤	m	6.00
表層	m	6.00

# 工法図

S=1:50

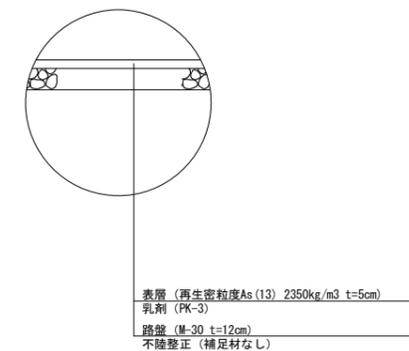

※この図面はA1サイズを原寸とする。

工事名	令和3年度北道維第2号 夢が丘一丁目地内道路改修(舗装)工事		
施工箇所名	津市夢が丘一丁目地内		
図面名	平面図・標準横断面図・工法図		
縮尺	図示	図面番号	1/1
事業所名	津市建設部津北工事事務所		