

平面図 (1)

S=1:1000



下塗 A=62.0m<sup>2</sup> 上塗 A=62.0m<sup>2</sup>



※この図面はA1サイズを原寸とする。

工事名	令和3年度北交安第4号 高野尾豊が丘第84号線 道路照明灯塗装工事		
施工箇所名	津市豊が丘一丁目ほか5町地内		
図面名	平面図(1)		
縮尺	図示	図面番号	1/2
事業所名	津市建設部津北工事事務所		

平面図 (2)



S=1:1000



下塗 A=62.0m<sup>2</sup> 上塗 A=62.0m<sup>2</sup>

工法図

S=1:50

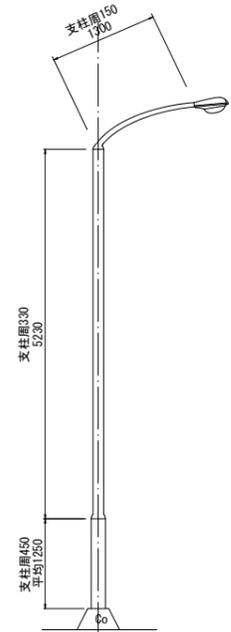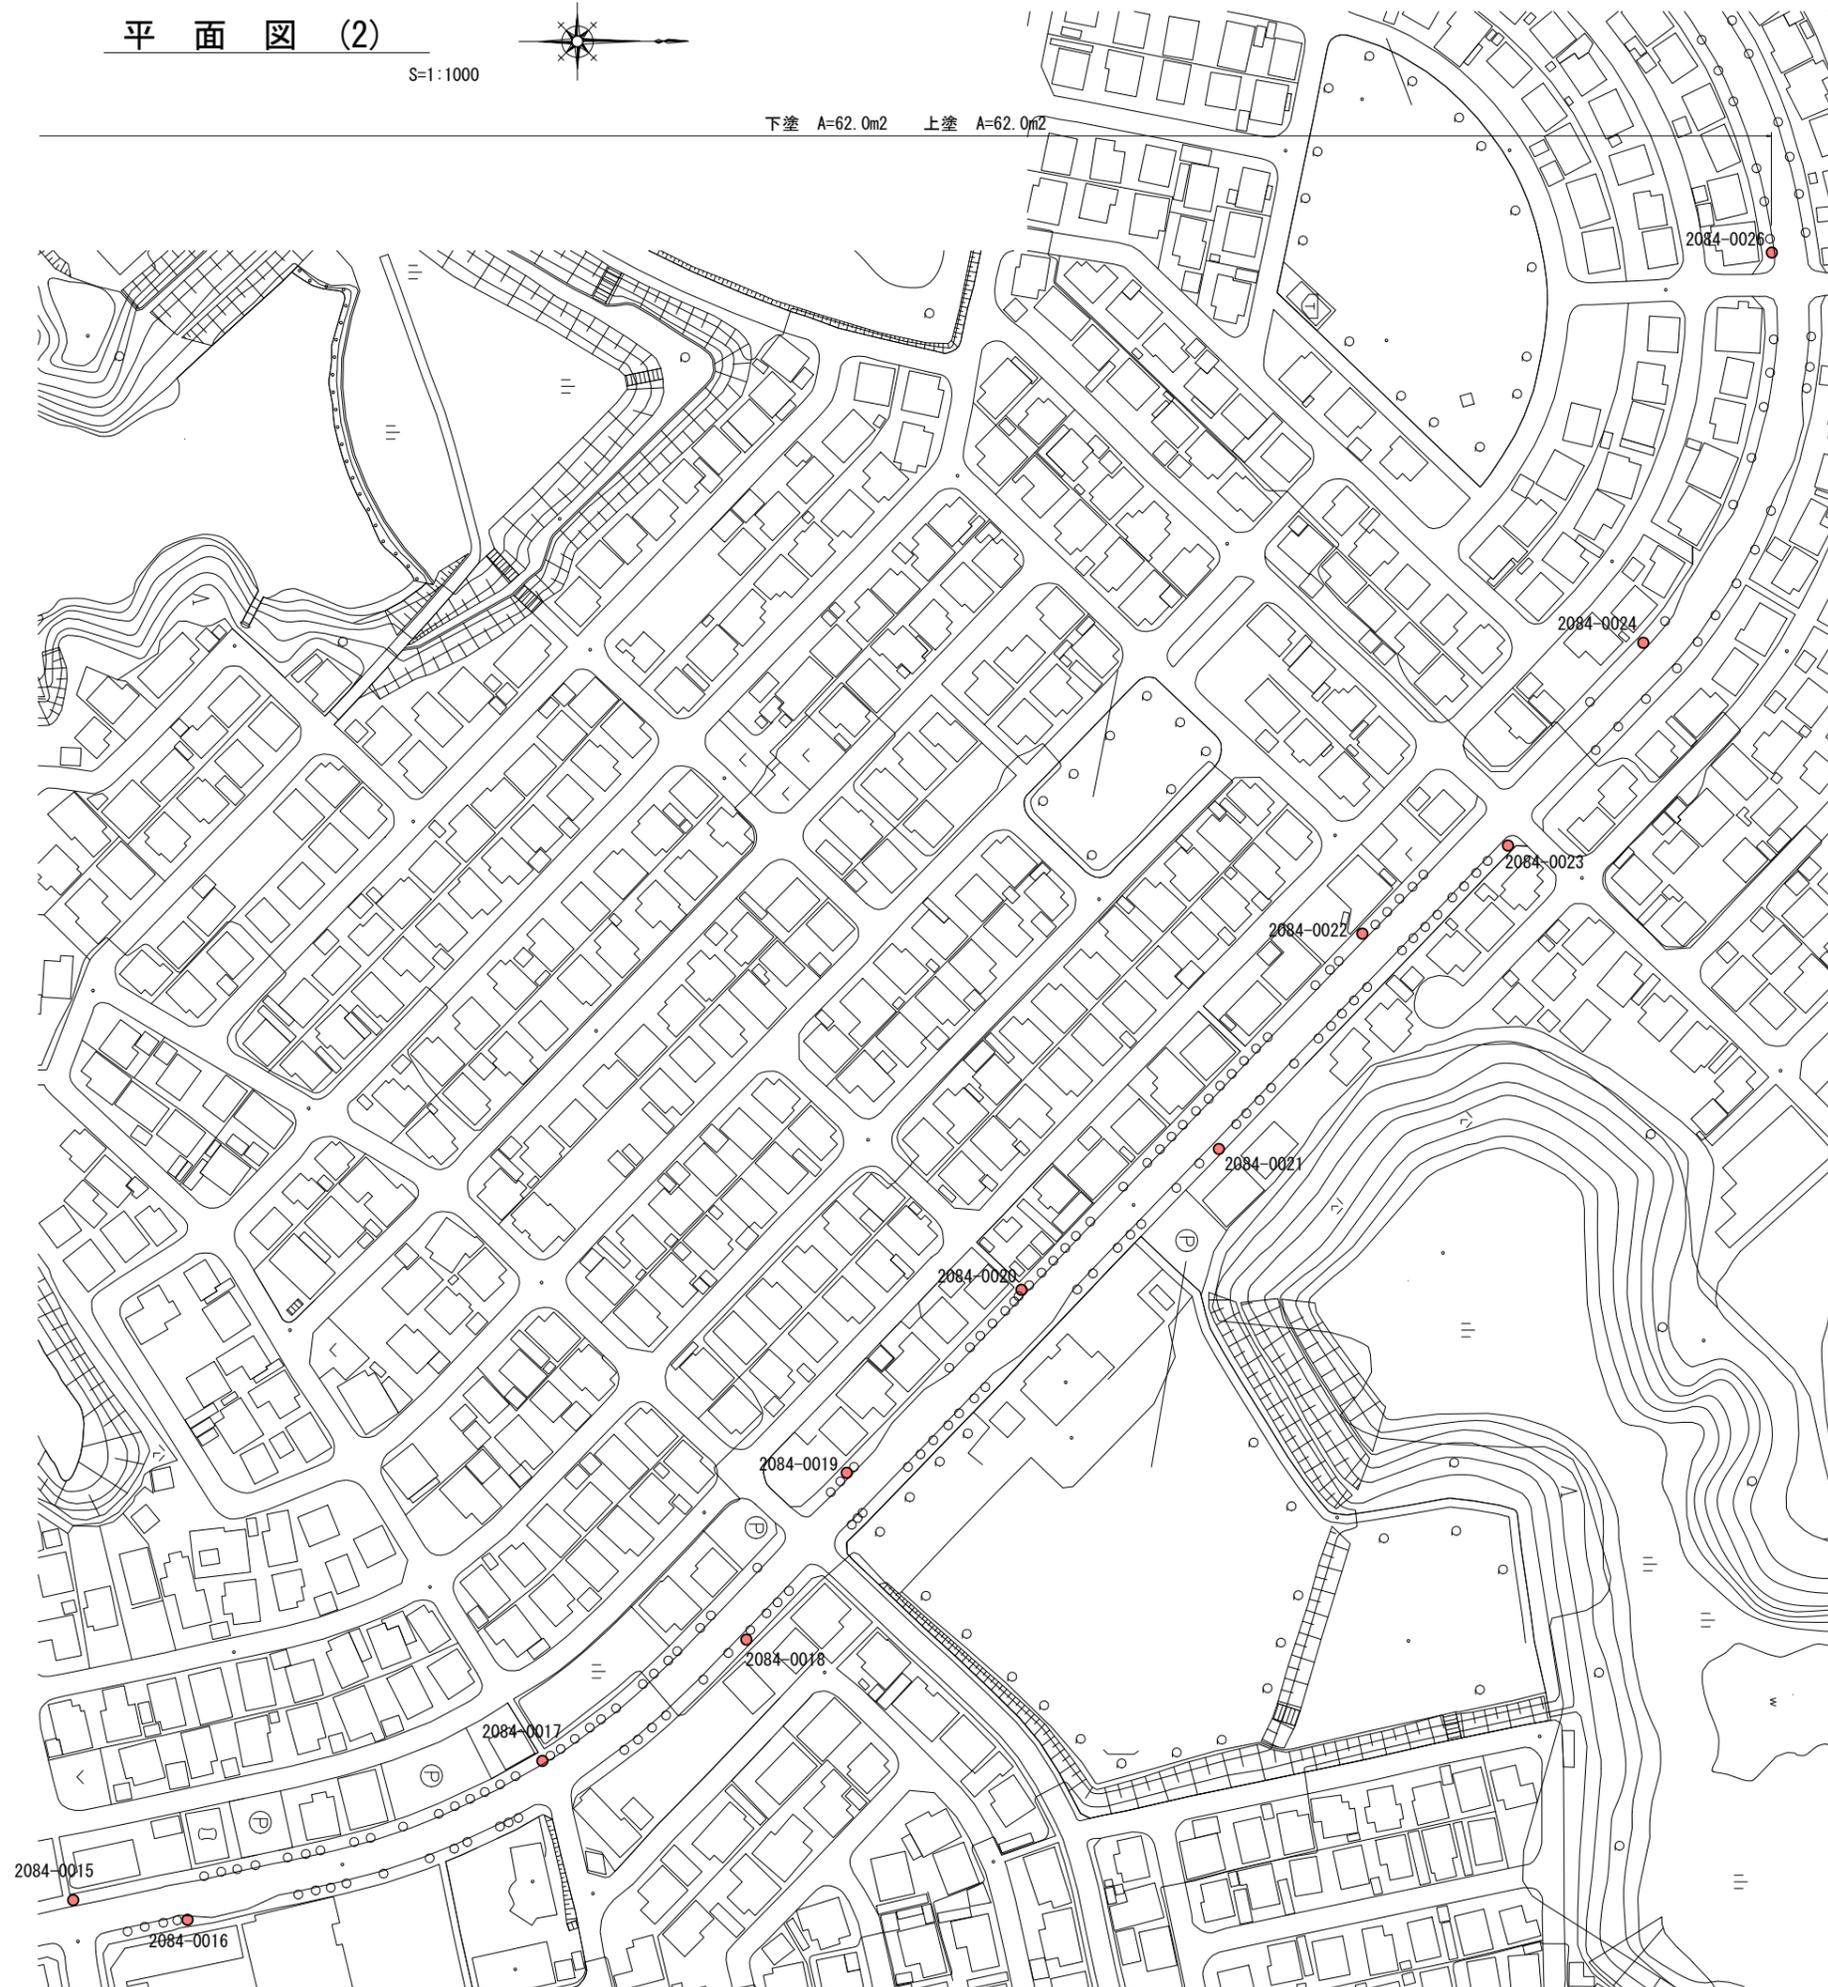

塗装仕様	塗料名	使用量	塗膜厚	塗装面積 (1基当たり)
塗装工程				
素地調整	3種ケレン			2.48m <sup>2</sup>
下塗(2回)	変性エポキシ樹脂系塗料	240g/m <sup>2</sup>	40μm	2.48m <sup>2</sup>
上塗(2回)	エポキシ樹脂系塗料(グーパールック)	120g/m <sup>2</sup>	30μm	2.48m <sup>2</sup>

※ 使用量はロス率含む

※ 塗装に伴い、必要な電気設備(自動点滅器、引込バンド、配電版蓋、その他必要なもの)は撤去し、1日の作業終了時には再度設置し、夜間の安全を確保するものとする。  
その際、電気設備に破損が確認できた場合は、監督員と協議すること。

※この図面はA1サイズを原寸とする。

工事名	令和3年度北交安第4号 高野尾豊が丘第84号線 道路照明灯塗装工事
施工箇所名	津市豊が丘一丁目ほか5町地内
図面名	平面図(2)・工法図
縮尺	図示 図面番号 2/2
事業所名	津市建設部津北工事事務所