


平面図

S=1:1,000



標準横断面図

S=1:50

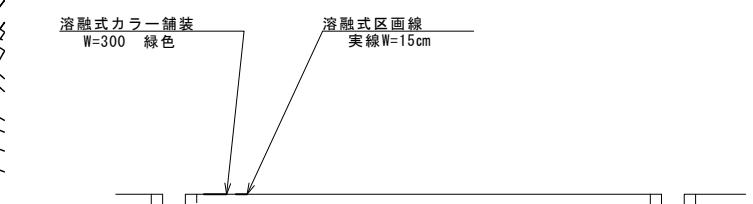


(1号工事箇所) ※この図面はA1サイズを原寸とする。

工事名	令和3年度南交安第5号 八太線及び南家城南出5号線 交通安全施設(塗装)整備工事		
施工箇所名	津市一志町八太及び白山町南家城地内		
図面の種類	平面図・標準横断面図		
縮尺	図示	図面番号	1/2
事務所名	津市建設部		
	津南工事事務所		


平面図

S=1:1,000

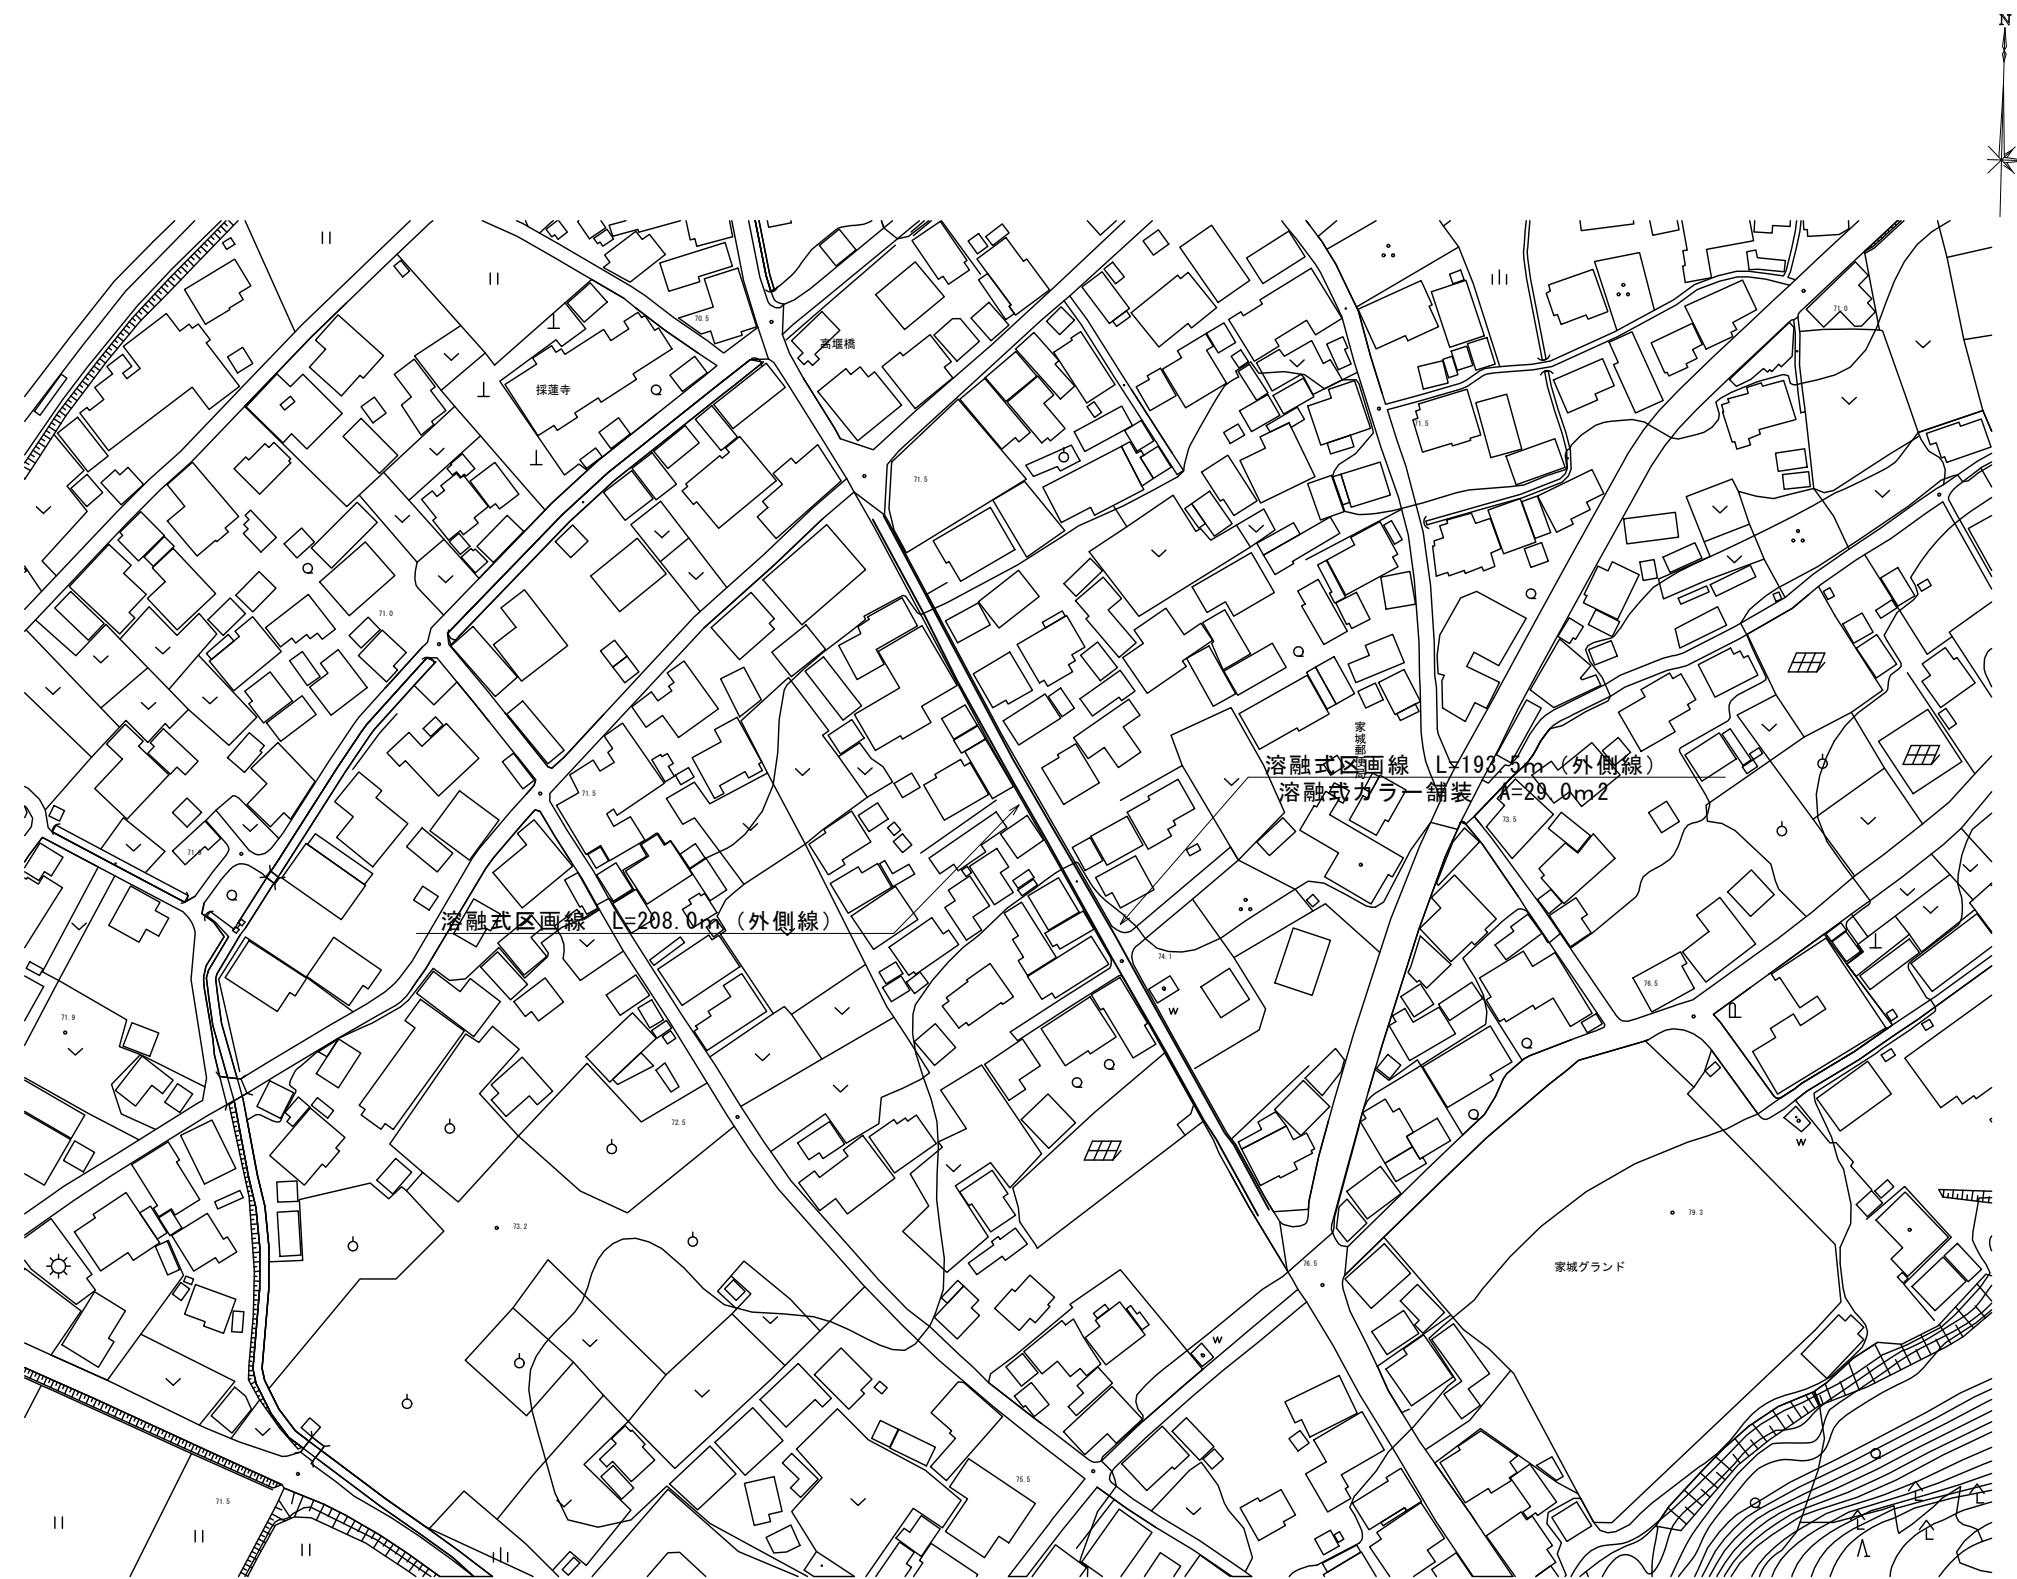

標準横断面図

S=1:50

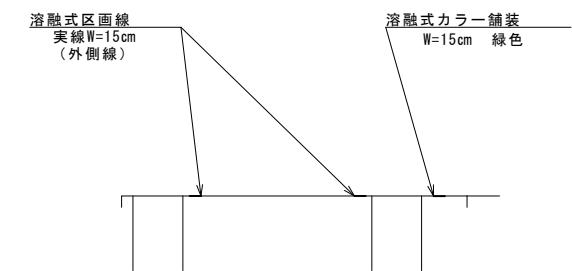

(2号工事箇所) ※この図面はA1サイズを原寸とする。

工事名	令和3年度南交安第5号 八太線及び南家城南出5号線 交通安全施設(塗装)整備工事		
施工箇所名	津市一志町八太及び白山町南家城地内		
図面の種類	平面図・標準横断面図		
縮尺	図示	図面番号	2/2
事務所名	津市建設部	津南工事事務所	