


標準横断面図
S=1:5

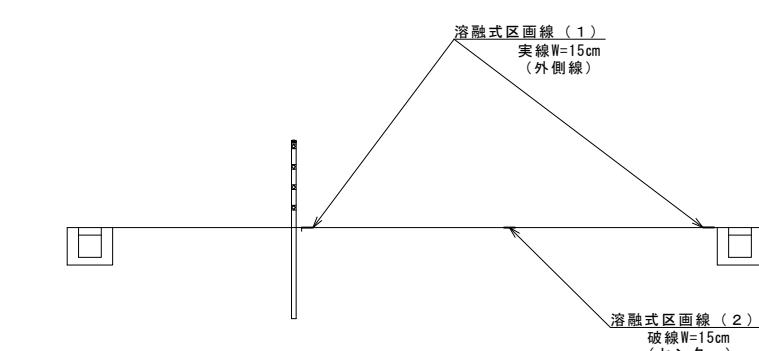


(1号工事箇所) ※この図面はA1サイズを原寸とする。

工事名		令和3年度南交安第4号 井戸山19号線ほか9線交通安全施設 (塗装) 整備工事		
施工箇所名		津市久居井戸山町ほか7町地内		
図面の種類		平面図・標準横断面図		
縮尺		図示	図面番号	1 / 7
事務所名		津市建設部 津南工事事務所		




標準横断面図
S=1:50

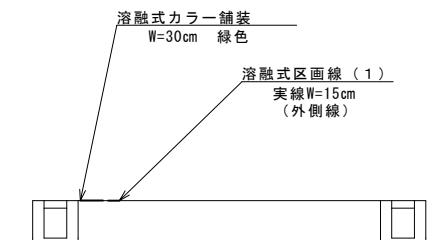


(2号工事箇所) ※この図面はA1#1を原寸とする。

工事名	令和3年度南交安第4号 井戸山19号線ほか9線交通安全施設 (塗装)整備工事	
施工箇所名	津市久居井戸山町ほか7町内	
図面の種類	平面図・標準横断面図	
縮尺	図示	図面番号 2/7
事務所名	津市建設部 津南工事事務所	

平面図
S=1 : 1,000

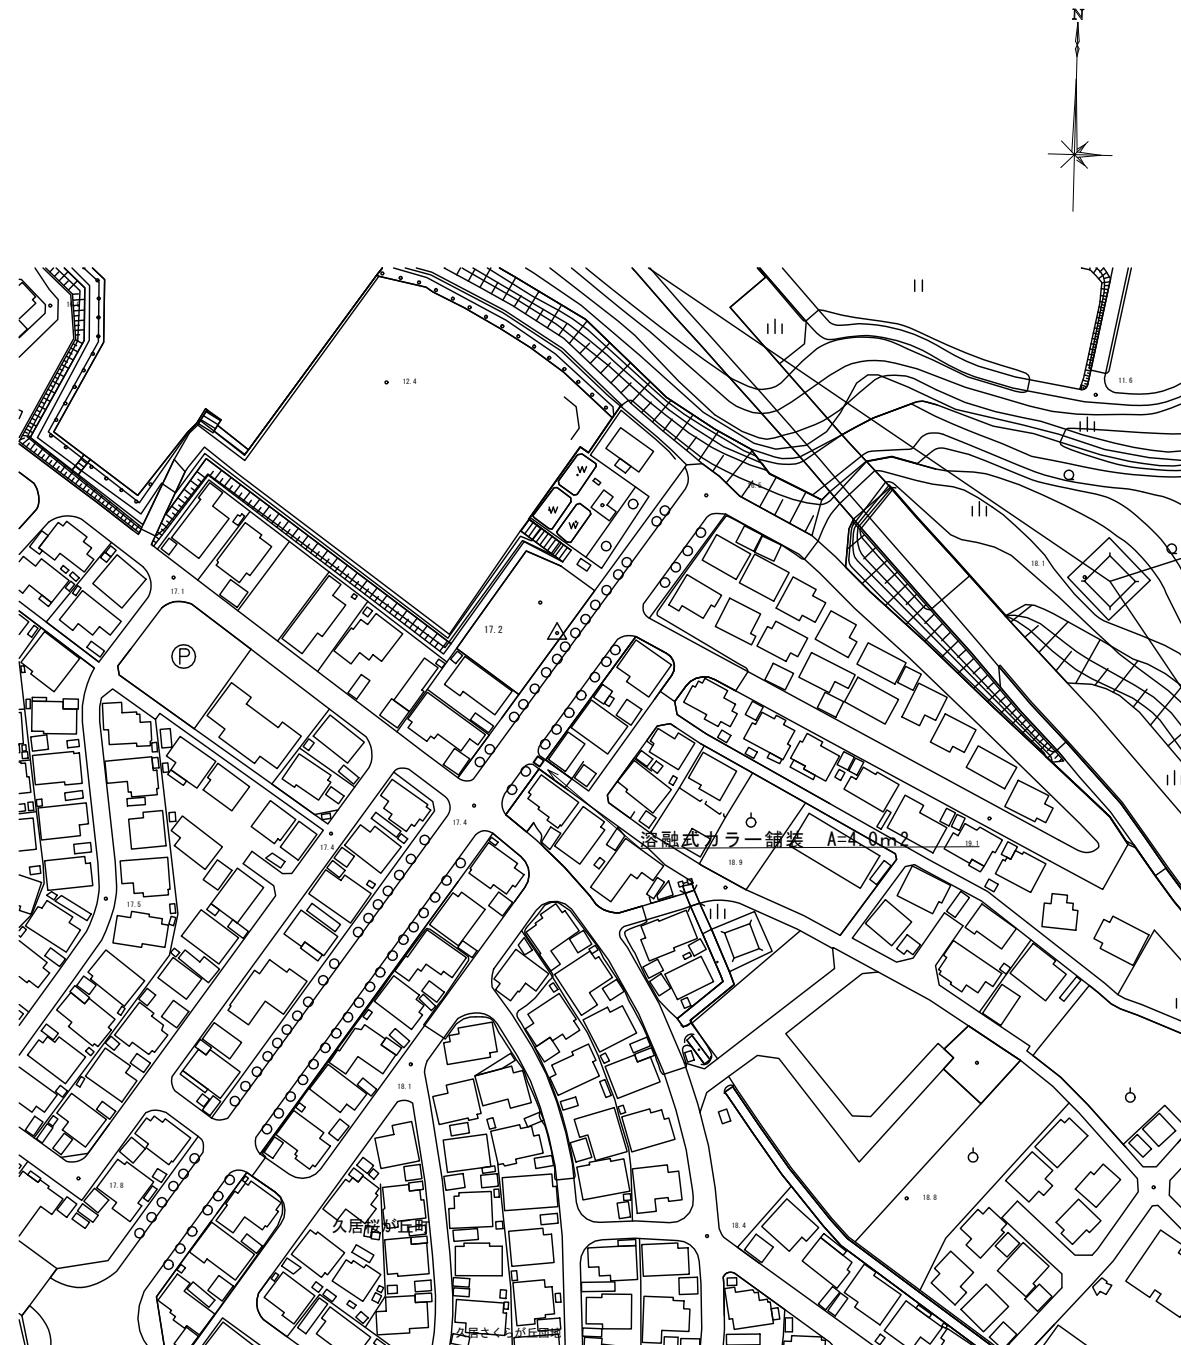

標準横断面図
S=1 : 50

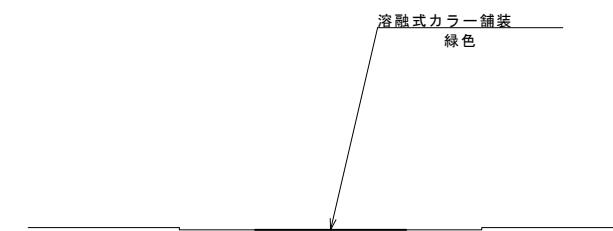


(3号工事箇所) ※この図面はA1サイズを原寸とする。

工事名	令和3年度南交安第4号 井戸山19号線ほか9線交通安全施設 (塗装) 整備工事		
施工箇所名	津市久居井戸山町ほか7町地内		
図面の種類	平面図・標準横断面図		
縮尺	図示	図面番号	3 / 7
事務所名	津市建設部	津南工事事務所	


平面図

S=1:1,000

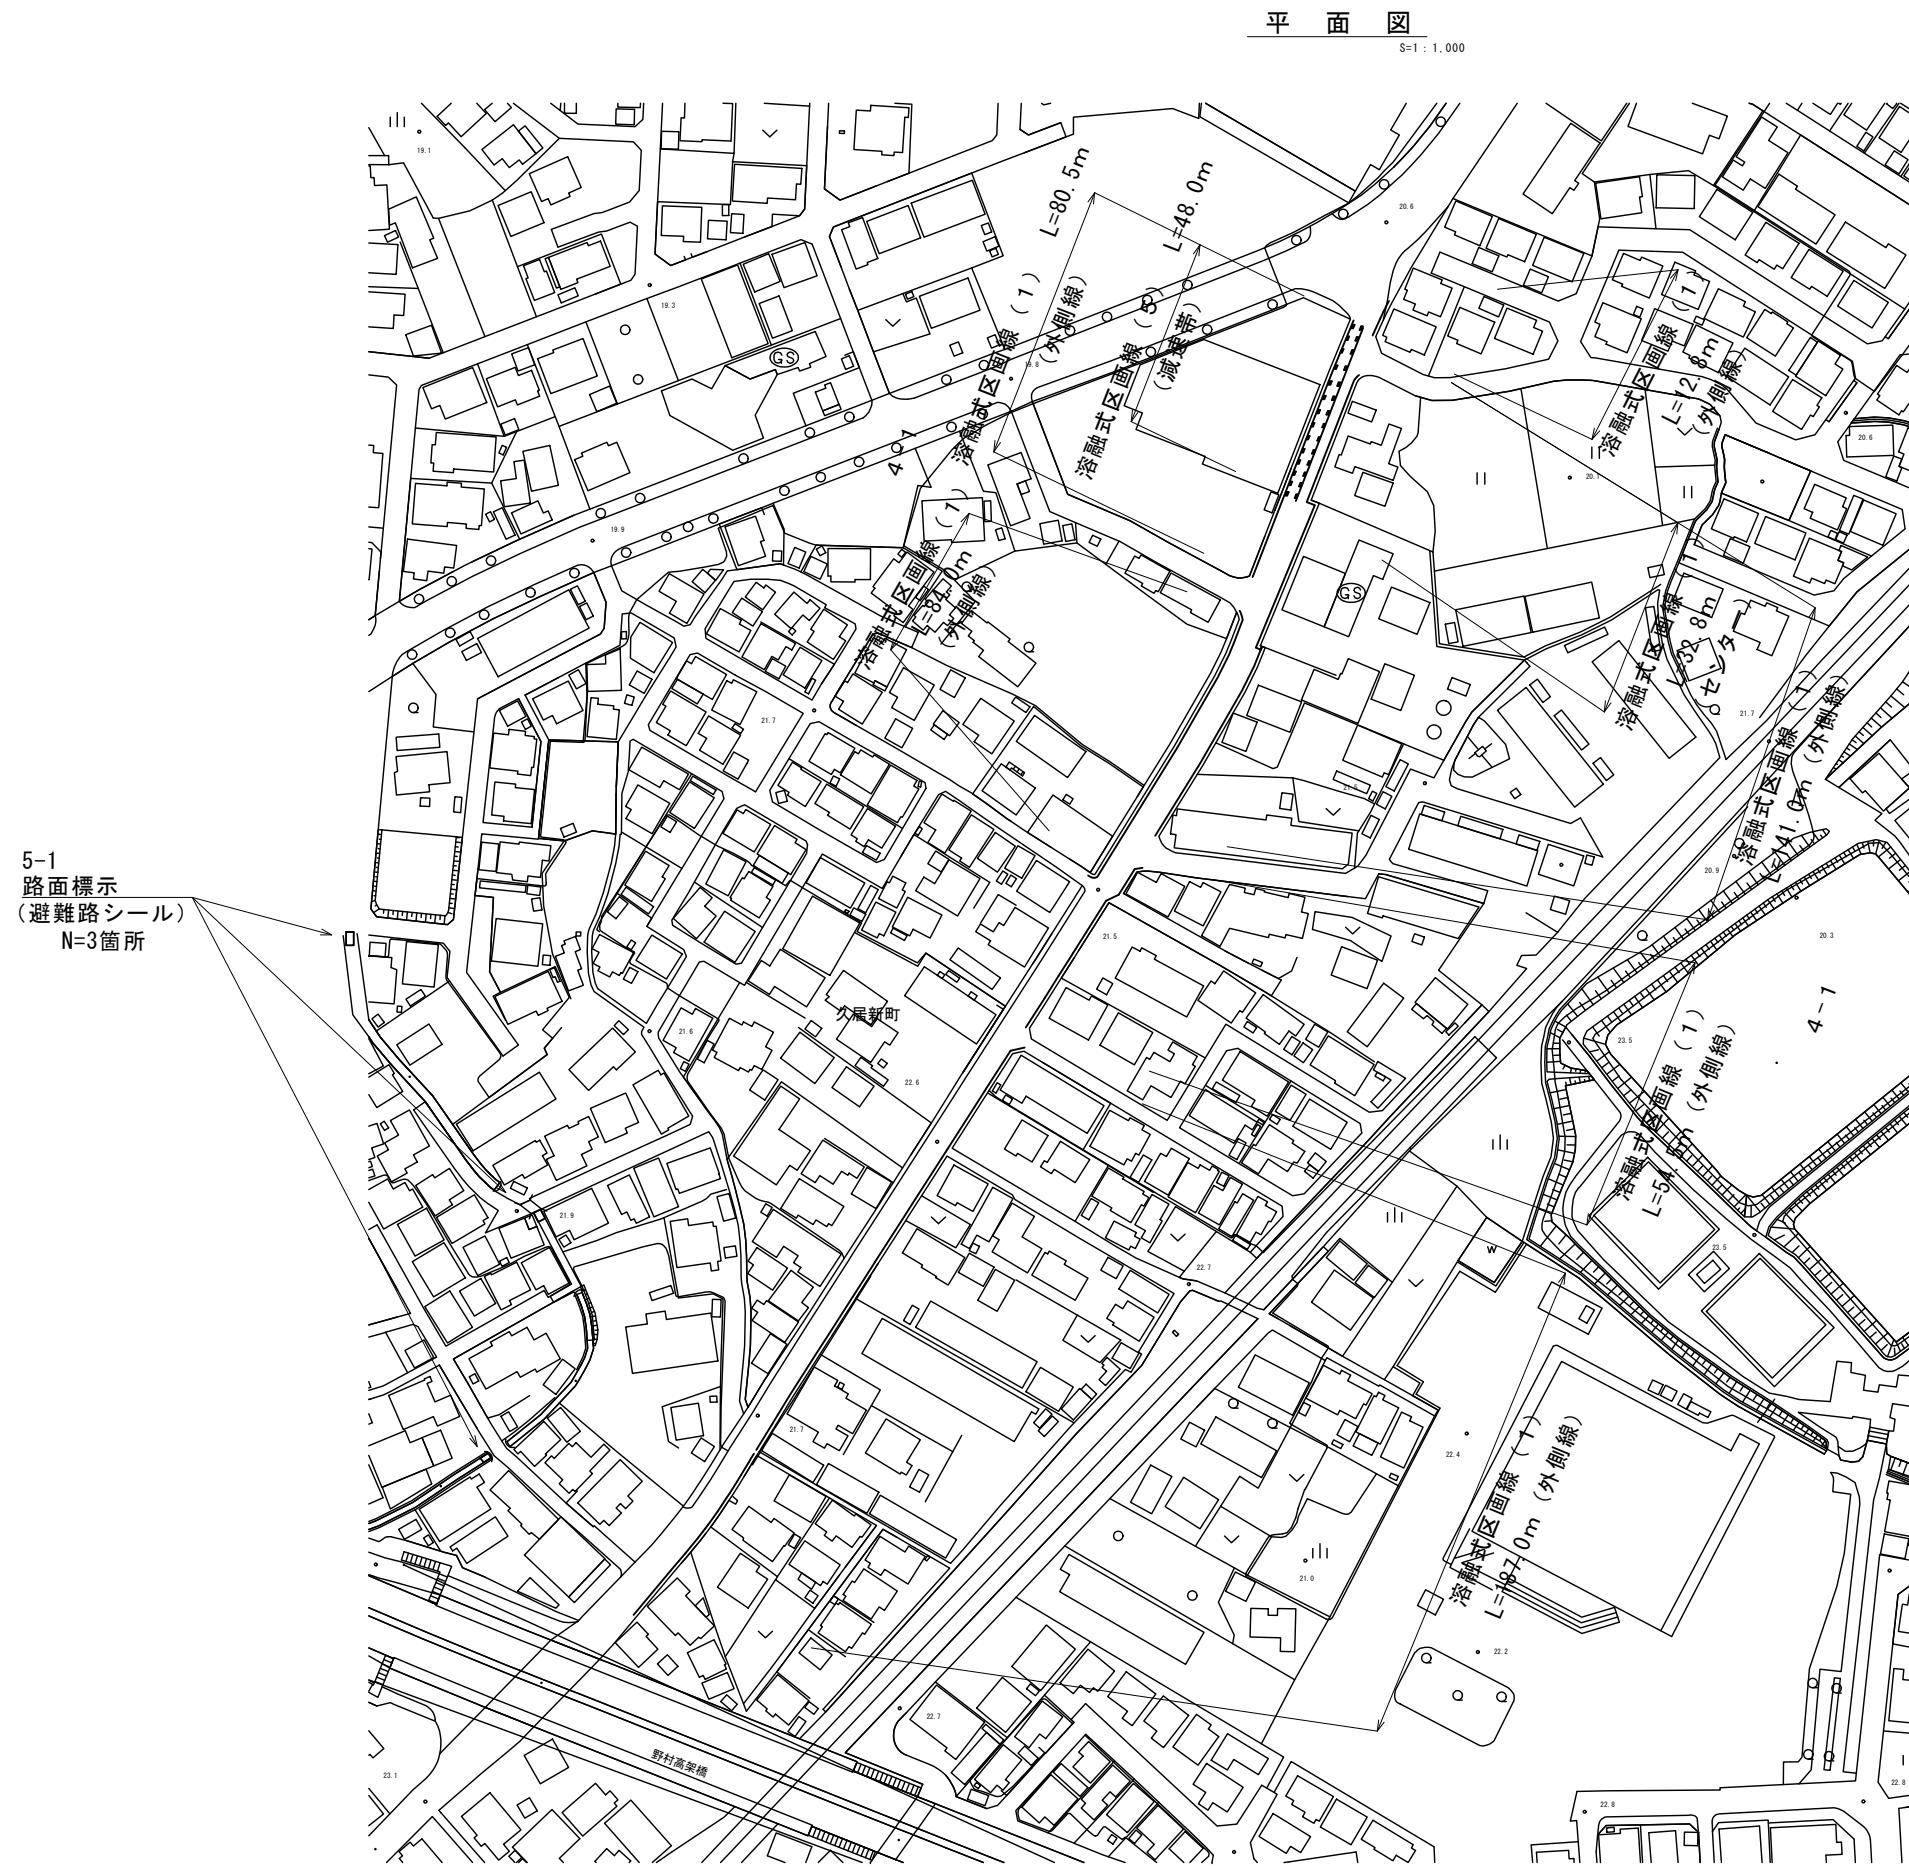

標準横断面図

S=1:50

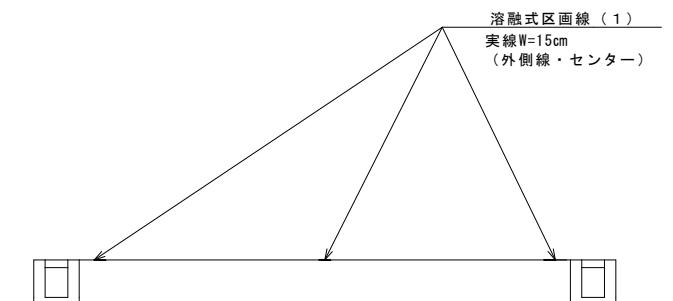

路面標示 参考図



路面シール材表示例における注記

- 1) 文字・マークの配置寸法は参考値とする。
- 2) 表示内容は、施工前に監督員と協議の上、決定すること。

3) 参考カラー

- | | |
|--|-----------------------|
| | 白 (シール台紙) |
| | 緑 (避難路マーク) ※部は白抜きとする。 |
| | 黒 (文字) |

(4-1, 5-1号工事箇所)

※この図面はA1サイズを原寸とする。

工事名	令和3年度南交安第4号 井戸山19号線ほか9線交通安全施設 (塗装)整備工事	
施工箇所名	津市久居井戸山町ほか7町内	
図面の種類	平面図・標準横断面図・参考図	
縮尺	図示	図面番号 4 / 7
事務所名	津市建設部 津南工事事務所	


平面圖

S=1 : 1.00



標準横断面図

S=1:5

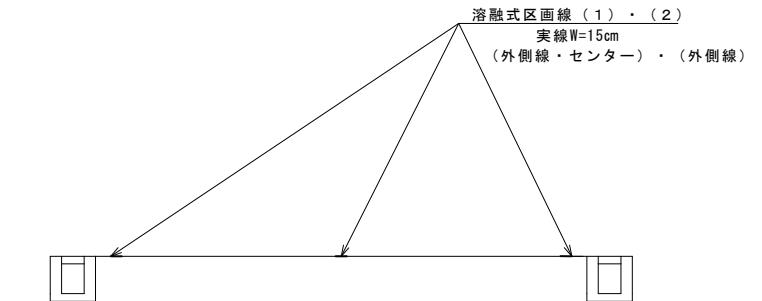

路面標示 参考図



※クイックシート(溶融タイプ)同等品以上。

- ## 路面シール材表示例における注記

1) 文字・マークの配置寸法は参考値とする。

2) 表示内容は、施工

白 (シール台紙)

緑 (避難路マーク) ≪

黑 (文字)

(4-2, 5-2号工事箇所)

※この図面はA1サイズを原寸とする。

工事名	令和3年度南交安第4号 井戸山19号線ほか9線交通安全施設 (塗装)整備工事		
施工箇所名	津市久居井戸山町ほか7町地内		
図面の種類	平面図・標準横断面図・参考図		
縮尺	図示	図面番号	5/7
事務所名	津市建設部 津南工事事務所		


平面図

S=1 : 1,000



標準横断面図

S=1:50

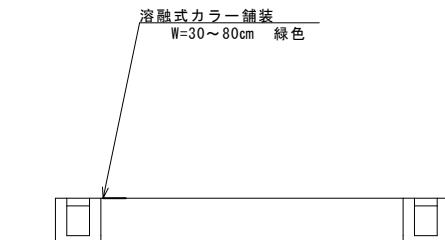


(6号工事箇所) ※この図面はA1サイズを原寸とする。


工事名	令和3年度南交安第4号 井戸山19号線ほか9線交通安全施設 (塗装)整備工事	
施工箇所名	津市久居井戸山町ほか7町地内	
図面の種類	平面図・標準横断面図	
縮尺	図示	図面番号 6 / 7
事務所名	津市建設部 津南工事事務所	

平面図

S=1:1,000

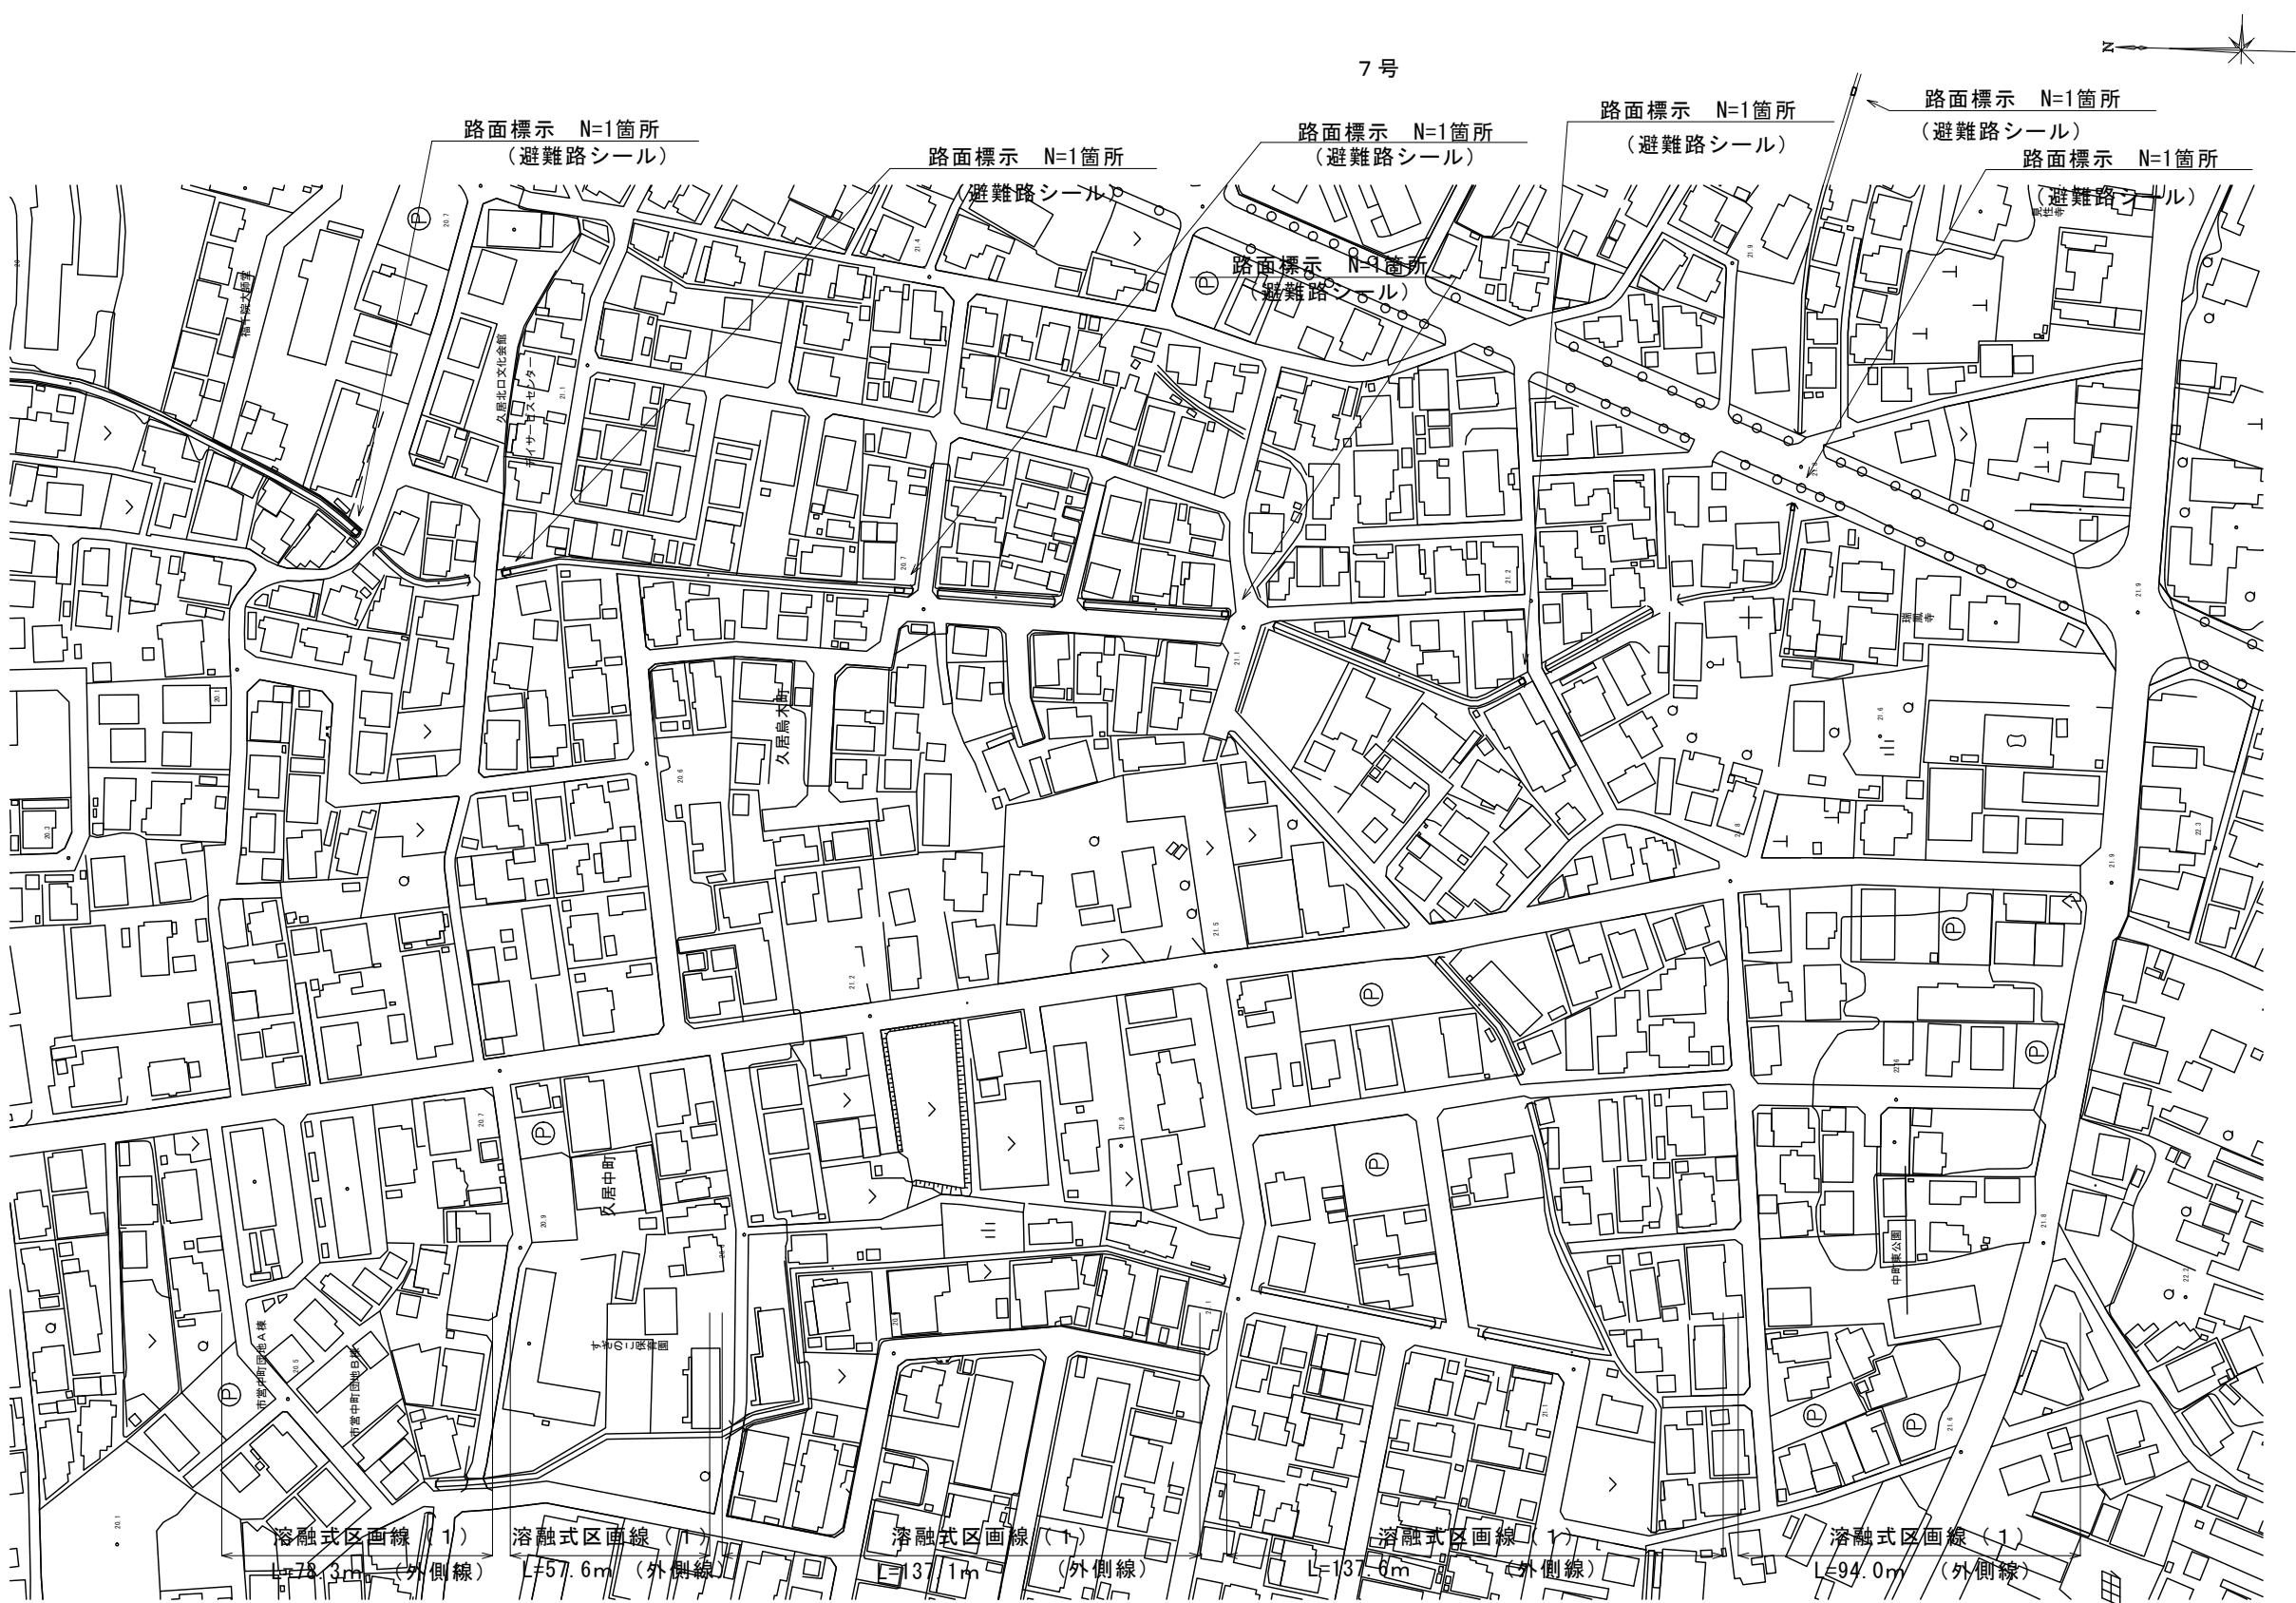標準横断面図
8号

S=1:50

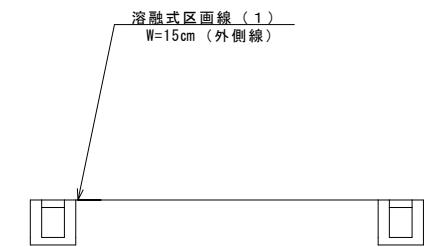

路面標示 参考図



※クイックシート(溶融タイプ)同等品以上。

路面シール材表示例における注記

1)文字・マークの配置寸法は参考値とする。

2)表示内容は、施工前に監督員と協議の上、決定すること。

3)参考カラー

白 (シール台紙)

緑 (避難路マーク)※部は白抜きとする。

黒 (文字)

(7号・8号工事箇所) ※この図面はA1サイズを原寸とする。

工事名 令和3年度南交安第4号
井戸山19号線ほか9線交通安全施設
(塗装)整備工事

施工箇所名 津市久居井戸山町ほか7町地内

図面の種類 平面図・標準横断面図・参考図

縮尺 図示 図面番号 7/7

事務所名 津市建設部
津南工事事務所