

平面図
S=1:250




※この図面はA1サイズを原寸とする。

工事名	令和3年度南河維第4号 準用河川王子討谷川改修工事		
施工箇所名	津市 美杉町竹原 地内		
図面の種類	平面図		
縮尺	S=1:250	図面番号	1/3
事務所名	津市建設部 津南工事事務所		

※地下埋設位置は参考とする。


横断面図
S=1:100

No. 0
GH=96.79

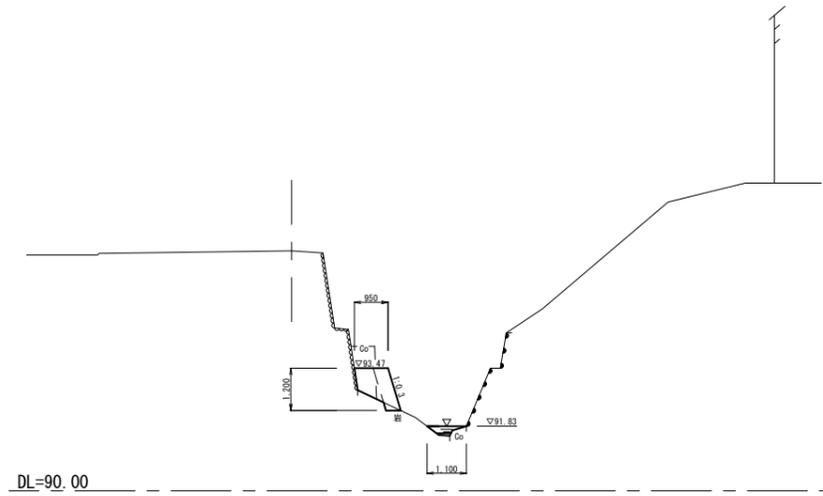


No. 0	
根継コンクリート	0.97 m2
底張りコンクリート	0.14 m2
均しコンクリート	0.02 m2
掘削	0.05 m2

+10.5
GH=97.64

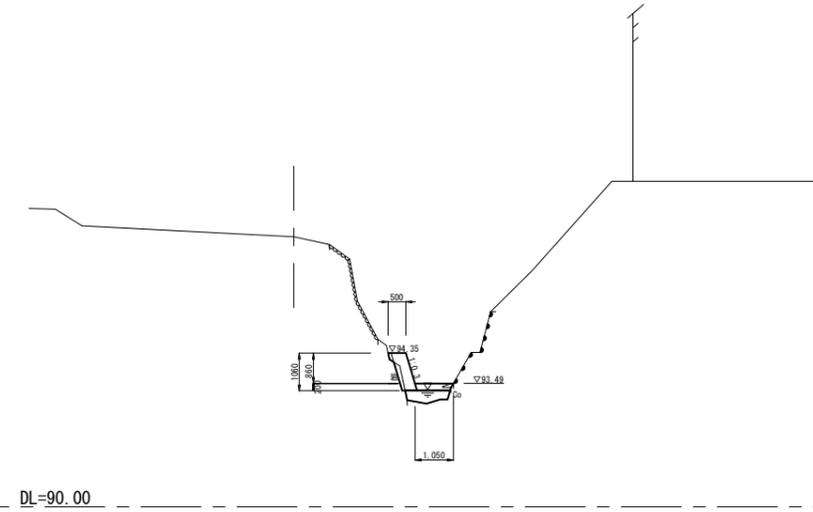


+10.5	
根継コンクリート	0.46 m2
底張りコンクリート	0.20 m2
均しコンクリート	0.36 m2
掘削	0.09 m2

+3.3
GH=96.96

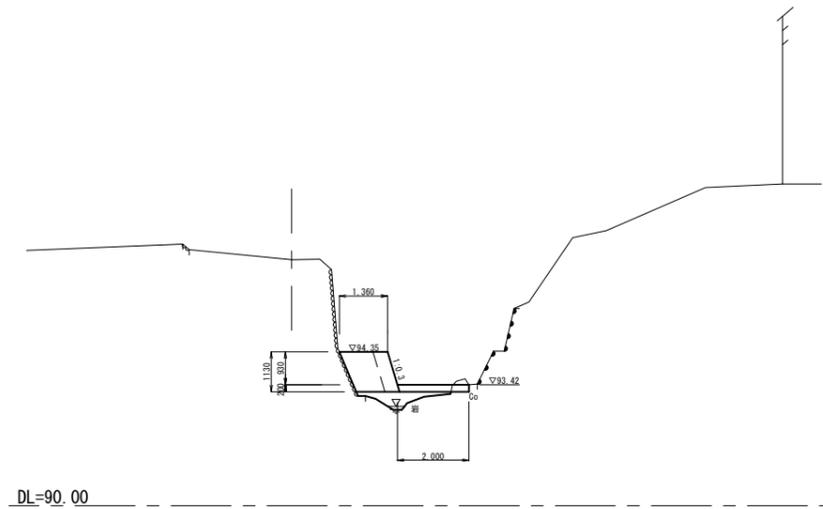

+3.3	
根継コンクリート	1.5 m2
底張りコンクリート	0.40 m2
均しコンクリート	0.62 m2
掘削	- m2


+12.1
GH=97.56

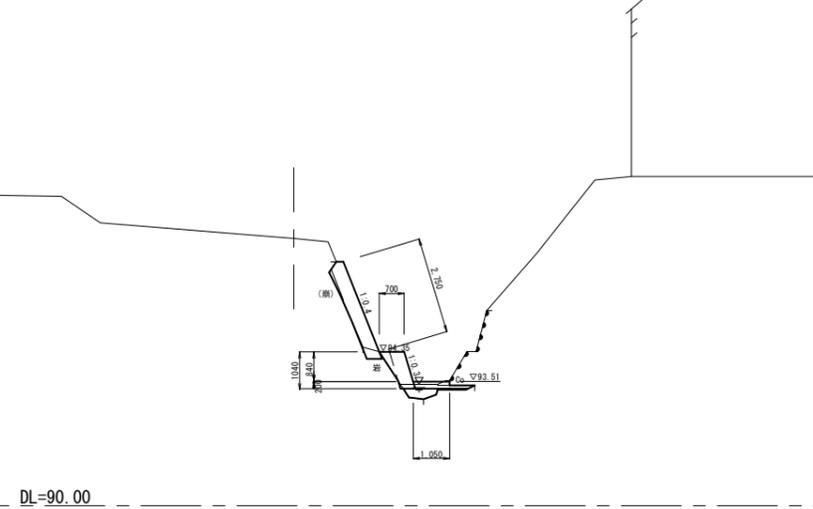

+12.1	
根継コンクリート	0.55 m2
底張りコンクリート	0.27 m2
均しコンクリート	0.25 m2
掘削	0.01 m2

+11.6~+13.1	
法面コンクリート	1.2 m2
法面整形	2.8 m
掘削	0.04 m2


+8.6
GH=97.64

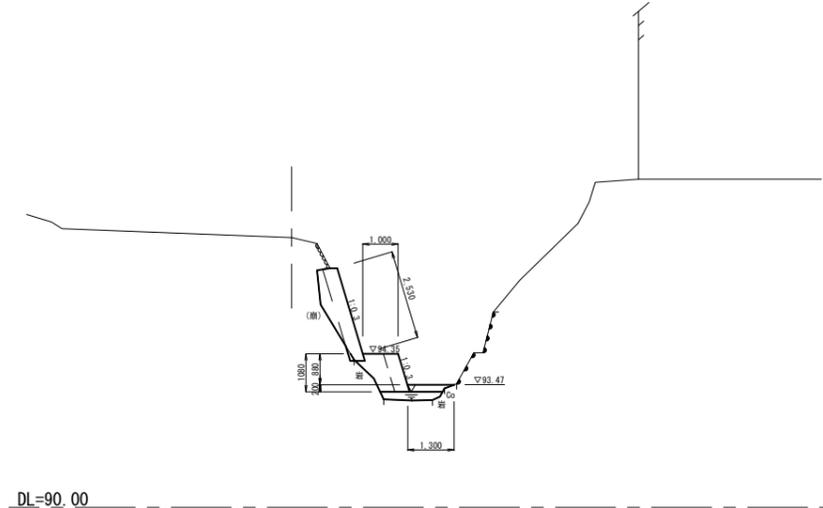

+8.6	
根継コンクリート	1.1 m2
底張りコンクリート	0.22 m2
均しコンクリート	0.38 m2
掘削	- m2

+7.8~+9.1	
法面コンクリート	1.5 m2
法面整形	3.0 m
掘削	0.01 m2

+15.3
GH=97.76

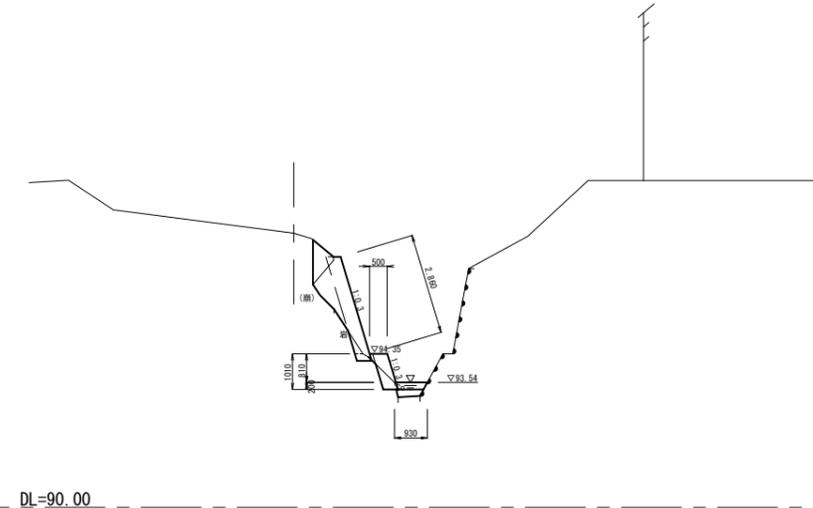

+15.3	
根継コンクリート	0.45 m2
底張りコンクリート	0.17 m2
均しコンクリート	0.14 m2
掘削	0.18 m2


+14.9~+18.0	
法面コンクリート	2.0 m2
法面整形	2.5 m
掘削	0.08 m2

※この図面はA1サイズを原寸とする。


工事名	令和3年度南河維第4号 準用河川王子討谷川改修工事		
施工箇所名	津市 美杉町竹原 地内		
図面の種類	横断面図		
縮尺	S=1:100	図面番号	2/3
事務所名	津市建設部 津南工事事務所		

各種構造図

護岸正面図 S=1:50

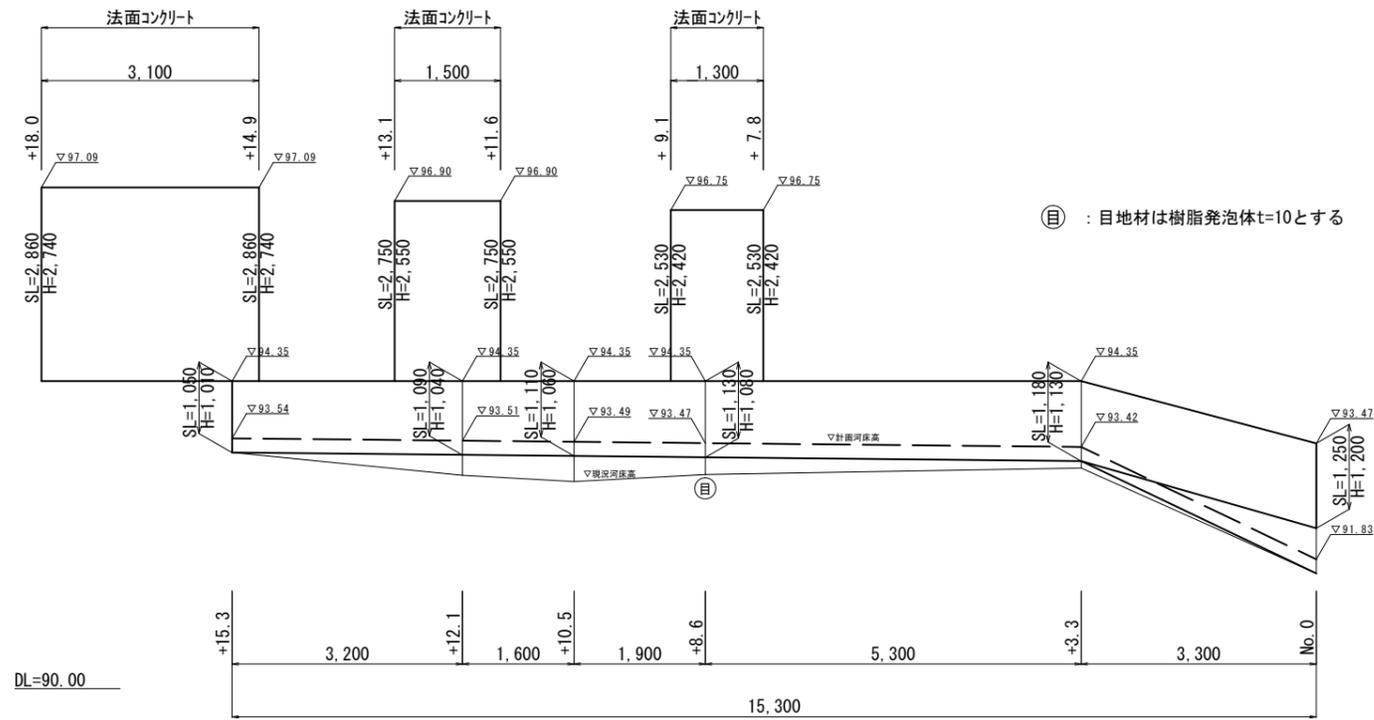


護岸断面図 S=1:50

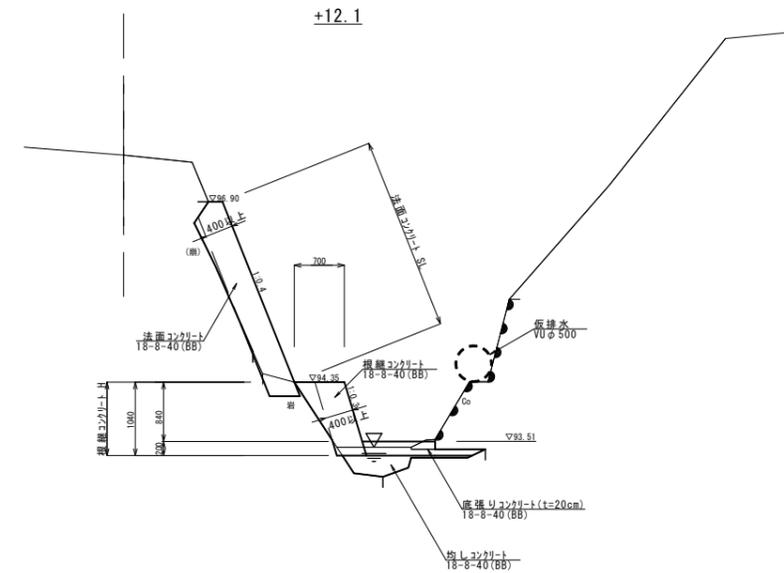


仮設工詳細図

仮設平面図 S=1:250

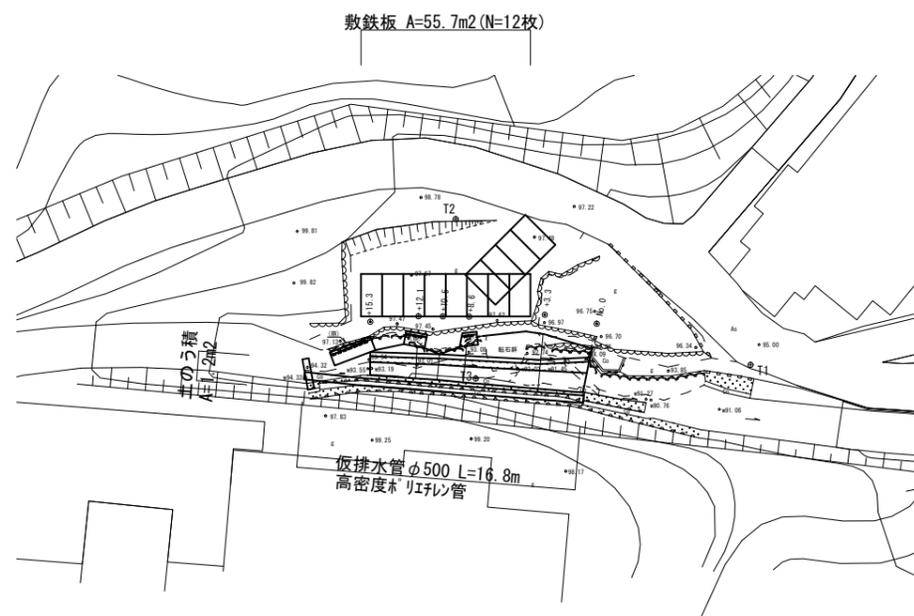

土留・仮締切工図 S=1:50

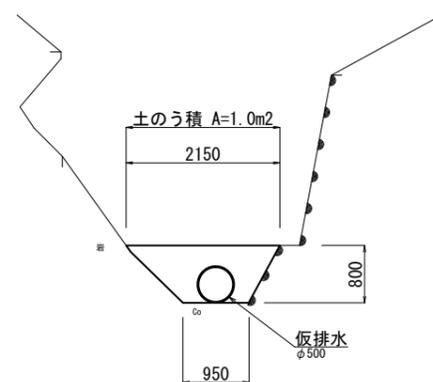

※この図面はA1941'を原寸とする。

工事名	令和3年度南河維第4号 準用河川王子討谷川改修工事		
施工箇所名	津市 美杉町竹原 地内		
図面の種類	各種構造図・仮設工詳細図		
縮尺	図示	図面番号	3/3
事務所名	津市建設部 津南工事事務所		

※地下埋設位置は参考とする。