
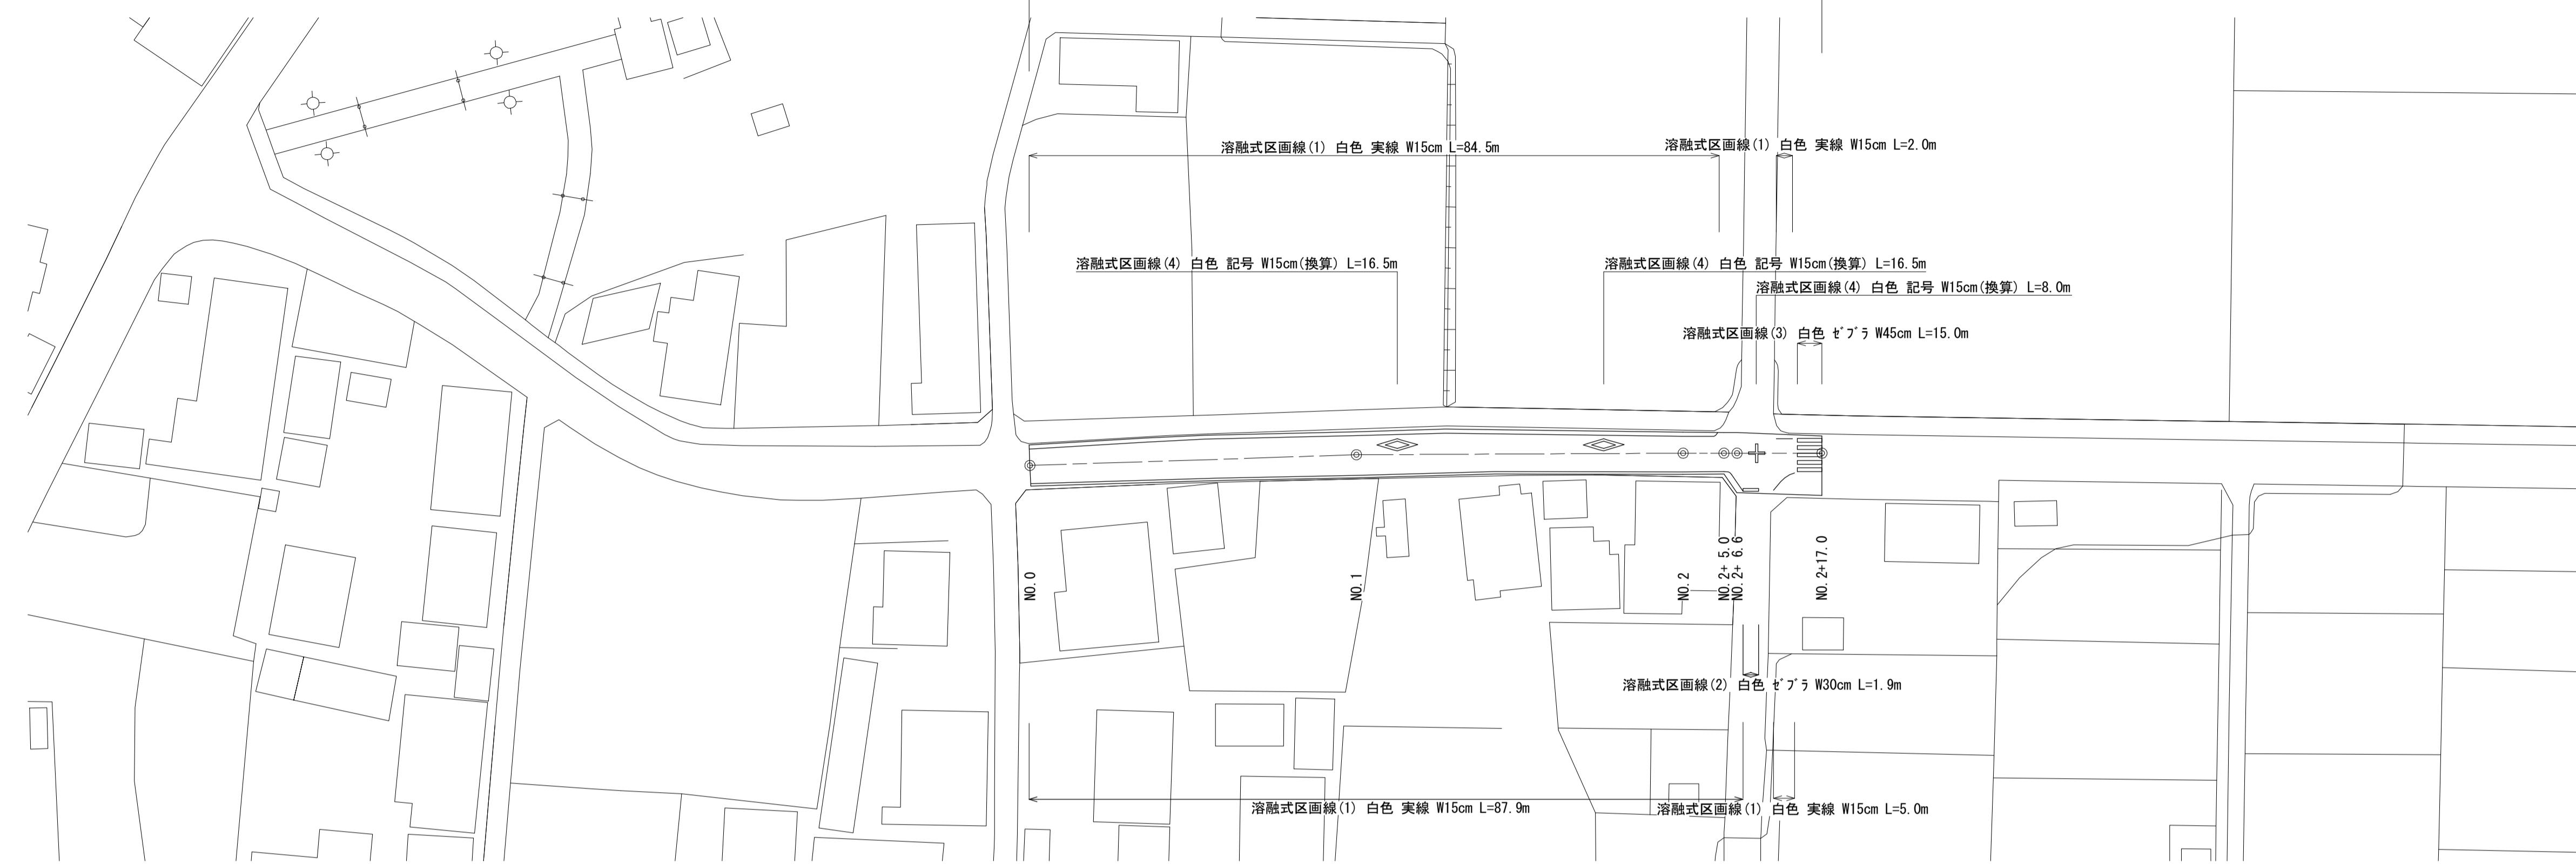



平面図

S=1:500

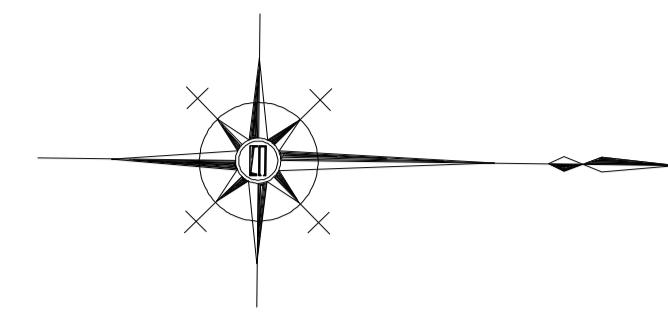

標準横断面図

S=1:50

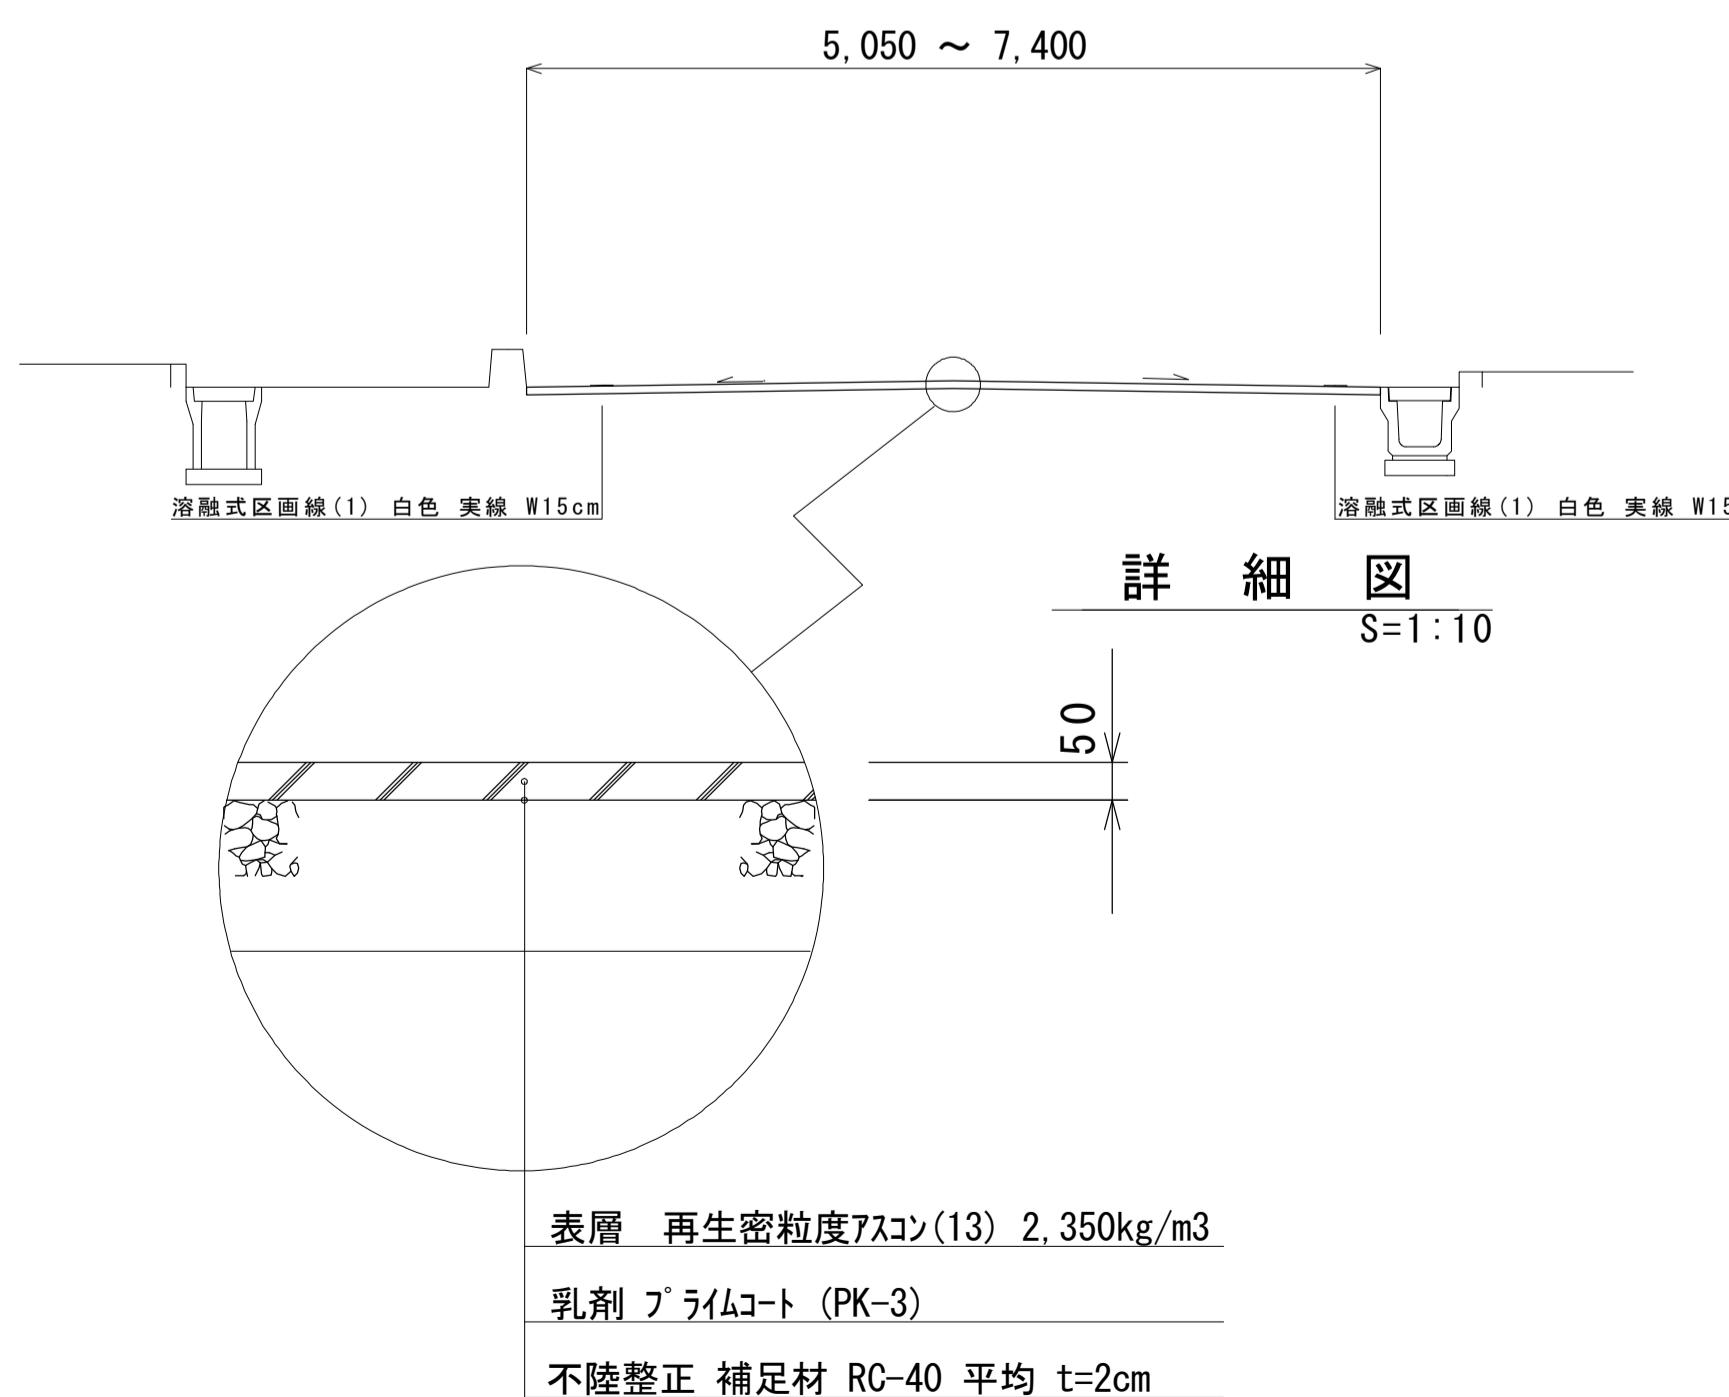

※この図面はAIサイズを原寸とする。

工事名	令和3年度南道維第15号 木造町地内道路改修（舗装）工事	
施工箇所名	津市 木造町 地内	
図面の種類	平面図・標準横断面図	
縮尺	図示	図面番号 1 / 1
事業所名	津市建設部津南工事事務所	