


# 平面図


S=1:500

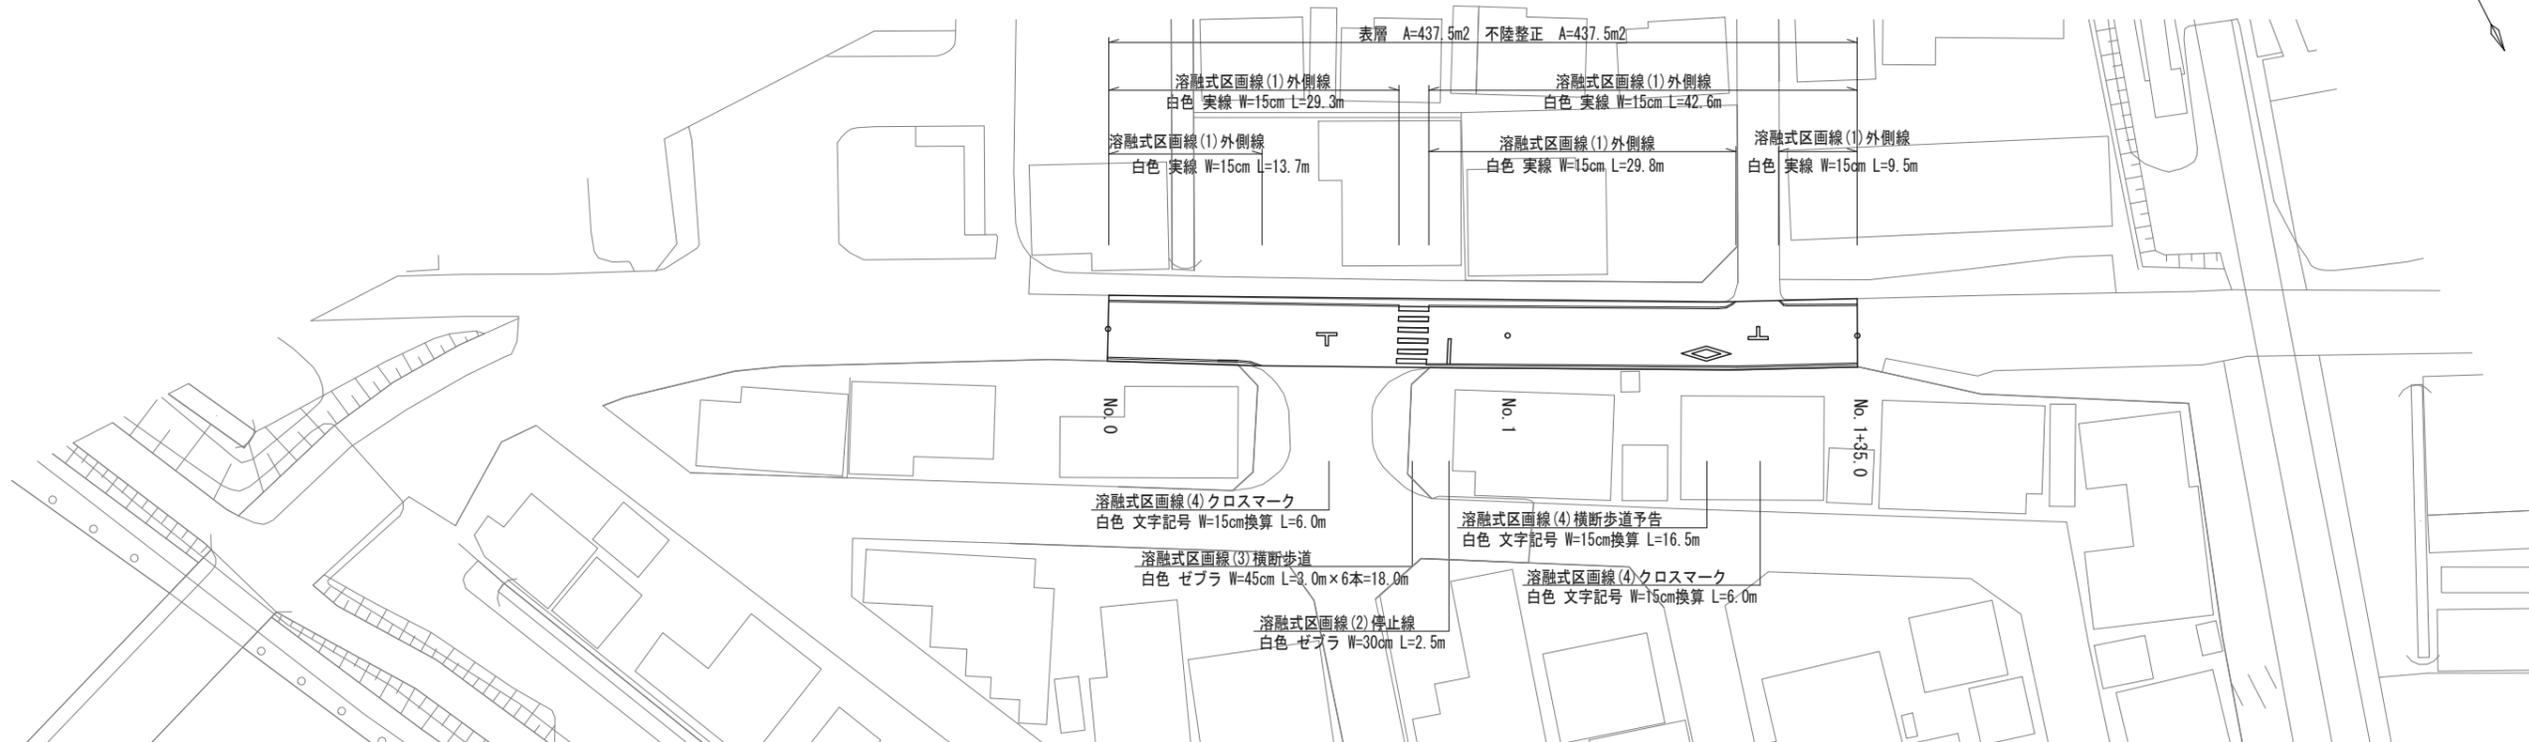

## 標準横断面図

S=1:50


No. 1

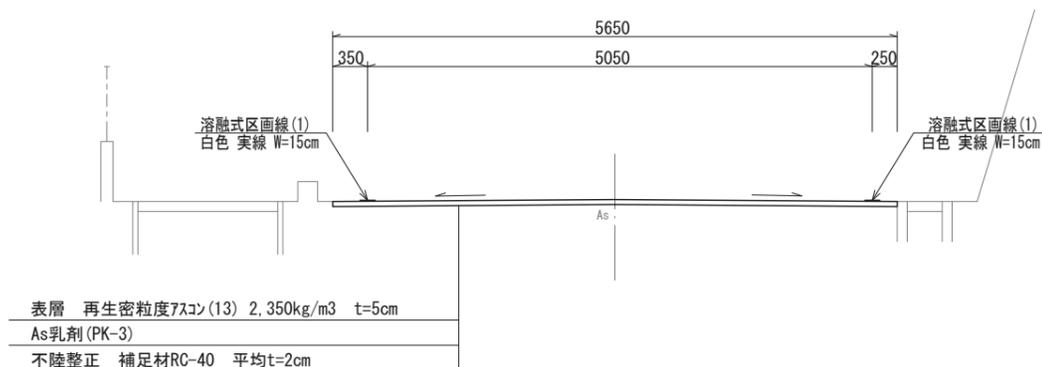

表層 再生密粒度7スコン(13) 2,350kg/m<sup>3</sup> t=5cm  
As乳剤(PK-3)  
不陸整正 補足材RC-40 平均t=2cm

## 工法図

S=1:20

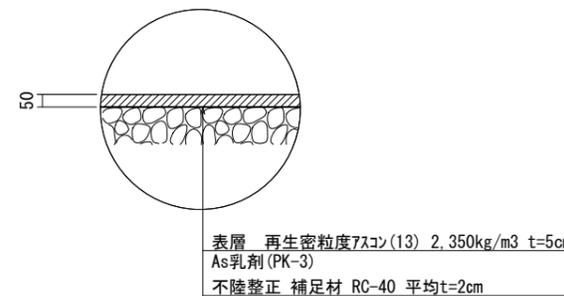

表層 再生密粒度7スコン(13) 2,350kg/m<sup>3</sup> t=5cm  
As乳剤(PK-3)  
不陸整正 補足材 RC-40 平均t=2cm

※この図面はA2サイズを原寸とする。

		No. 0	No. 0+10.7	No. 0+10.7 (同所)		No. 0+20.4	No. 0+20.4	No. 1	No. 1+20.0	No. 1+20.8	No. 1+20.8 (同所)		No. 1+27.4	No. 1+27.4 (同所)		No. 1+35.0
舗装版破碎	As版	m	5.85	5.95	6.35	6.35	6.05	5.65	5.55	5.55	5.95	5.90	5.55	5.65	5.65	
不陸整正	RC-40, 平均t=2cm	m	5.85	5.95	6.35	6.35	6.05	5.65	5.55	5.55	5.95	5.90	5.55	5.65	5.65	
表層	t=5cm	m	5.85	5.95	6.35	6.35	6.05	5.65	5.55	5.55	5.95	5.90	5.55	5.65	5.65	

工事名	令和3年度北道維債第3号 一身田平野及び栗真中山町地内 道路改修(舗装)工事		
施工箇所名	津市一身田平野及び栗真中山町地内		
図面の種類	平面図 標準横断面図 工法図		
縮尺	図示	図面番号	1/1
事務所名	津市建設部津北工事事務所		