



# 1号工事箇所 平面図

S=1:2,000

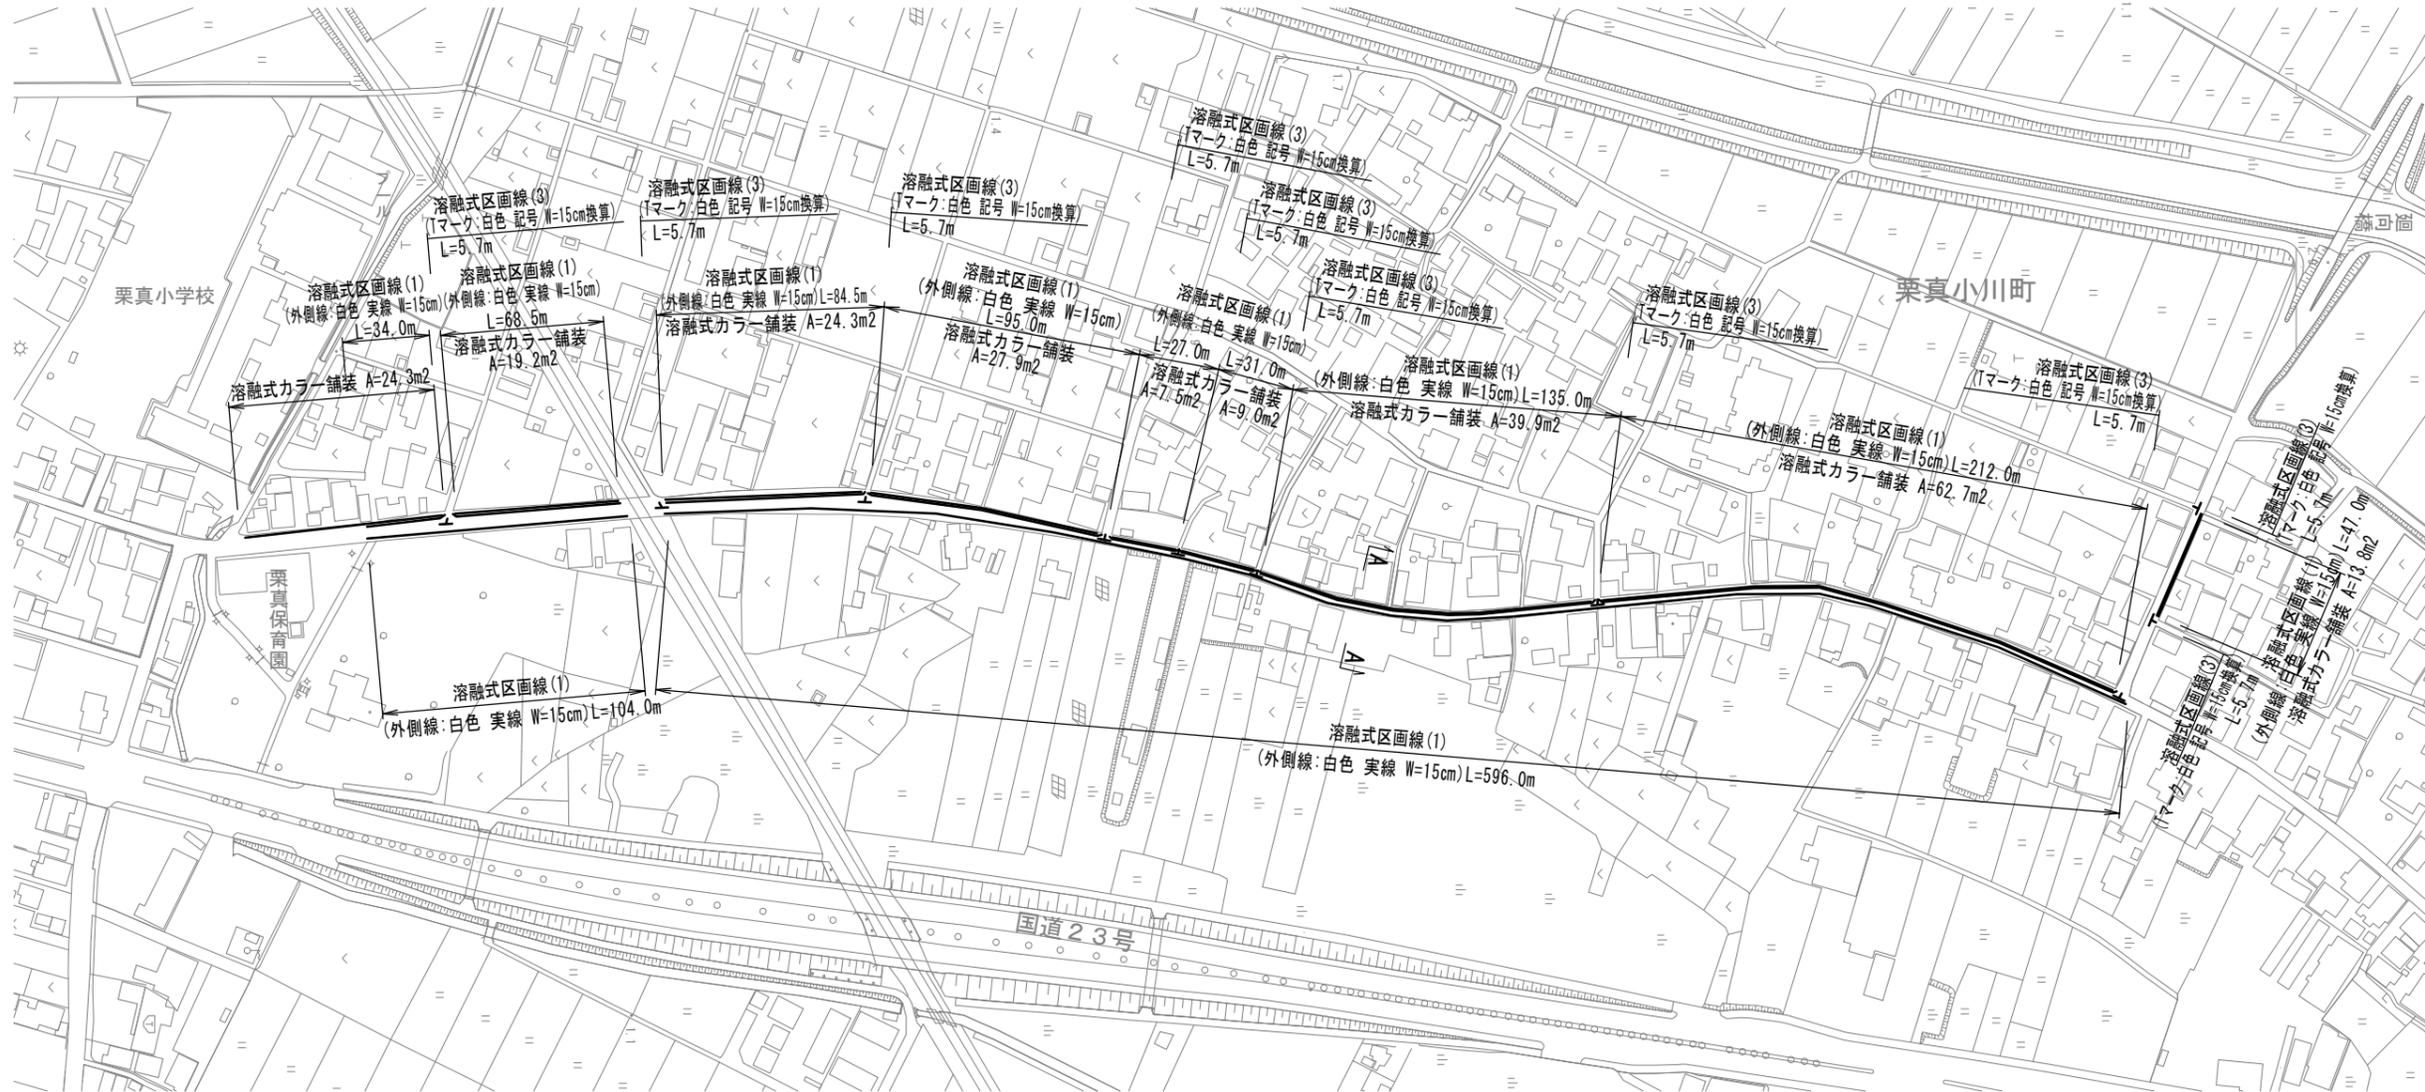

## 標準横断面図

A-A S=1:50

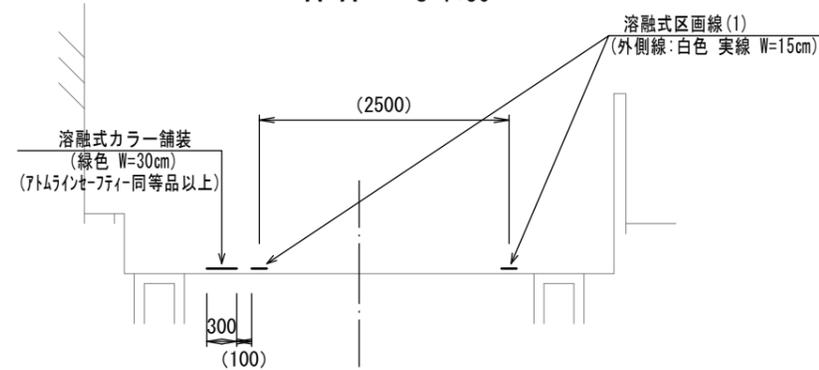


1号工事箇所 ※この図面はA2サイズを原寸とする

|       |                                                    |      |     |
|-------|----------------------------------------------------|------|-----|
| 工事名   | 令和3年度北道縦交補第1号<br>栗真中山小川町第3号線ほか4線<br>交通安全施設(塗装)整備工事 |      |     |
| 施工箇所名 | 津市栗真小川町ほか4町地内                                      |      |     |
| 図面の種類 | 平面図・標準横断面図                                         |      |     |
| 縮尺    | 図示                                                 | 図面番号 | 1/3 |
| 事業所名  | 津市建設部津北工事事務所                                       |      |     |

# 2号工事箇所 平面図


S=1:2,000

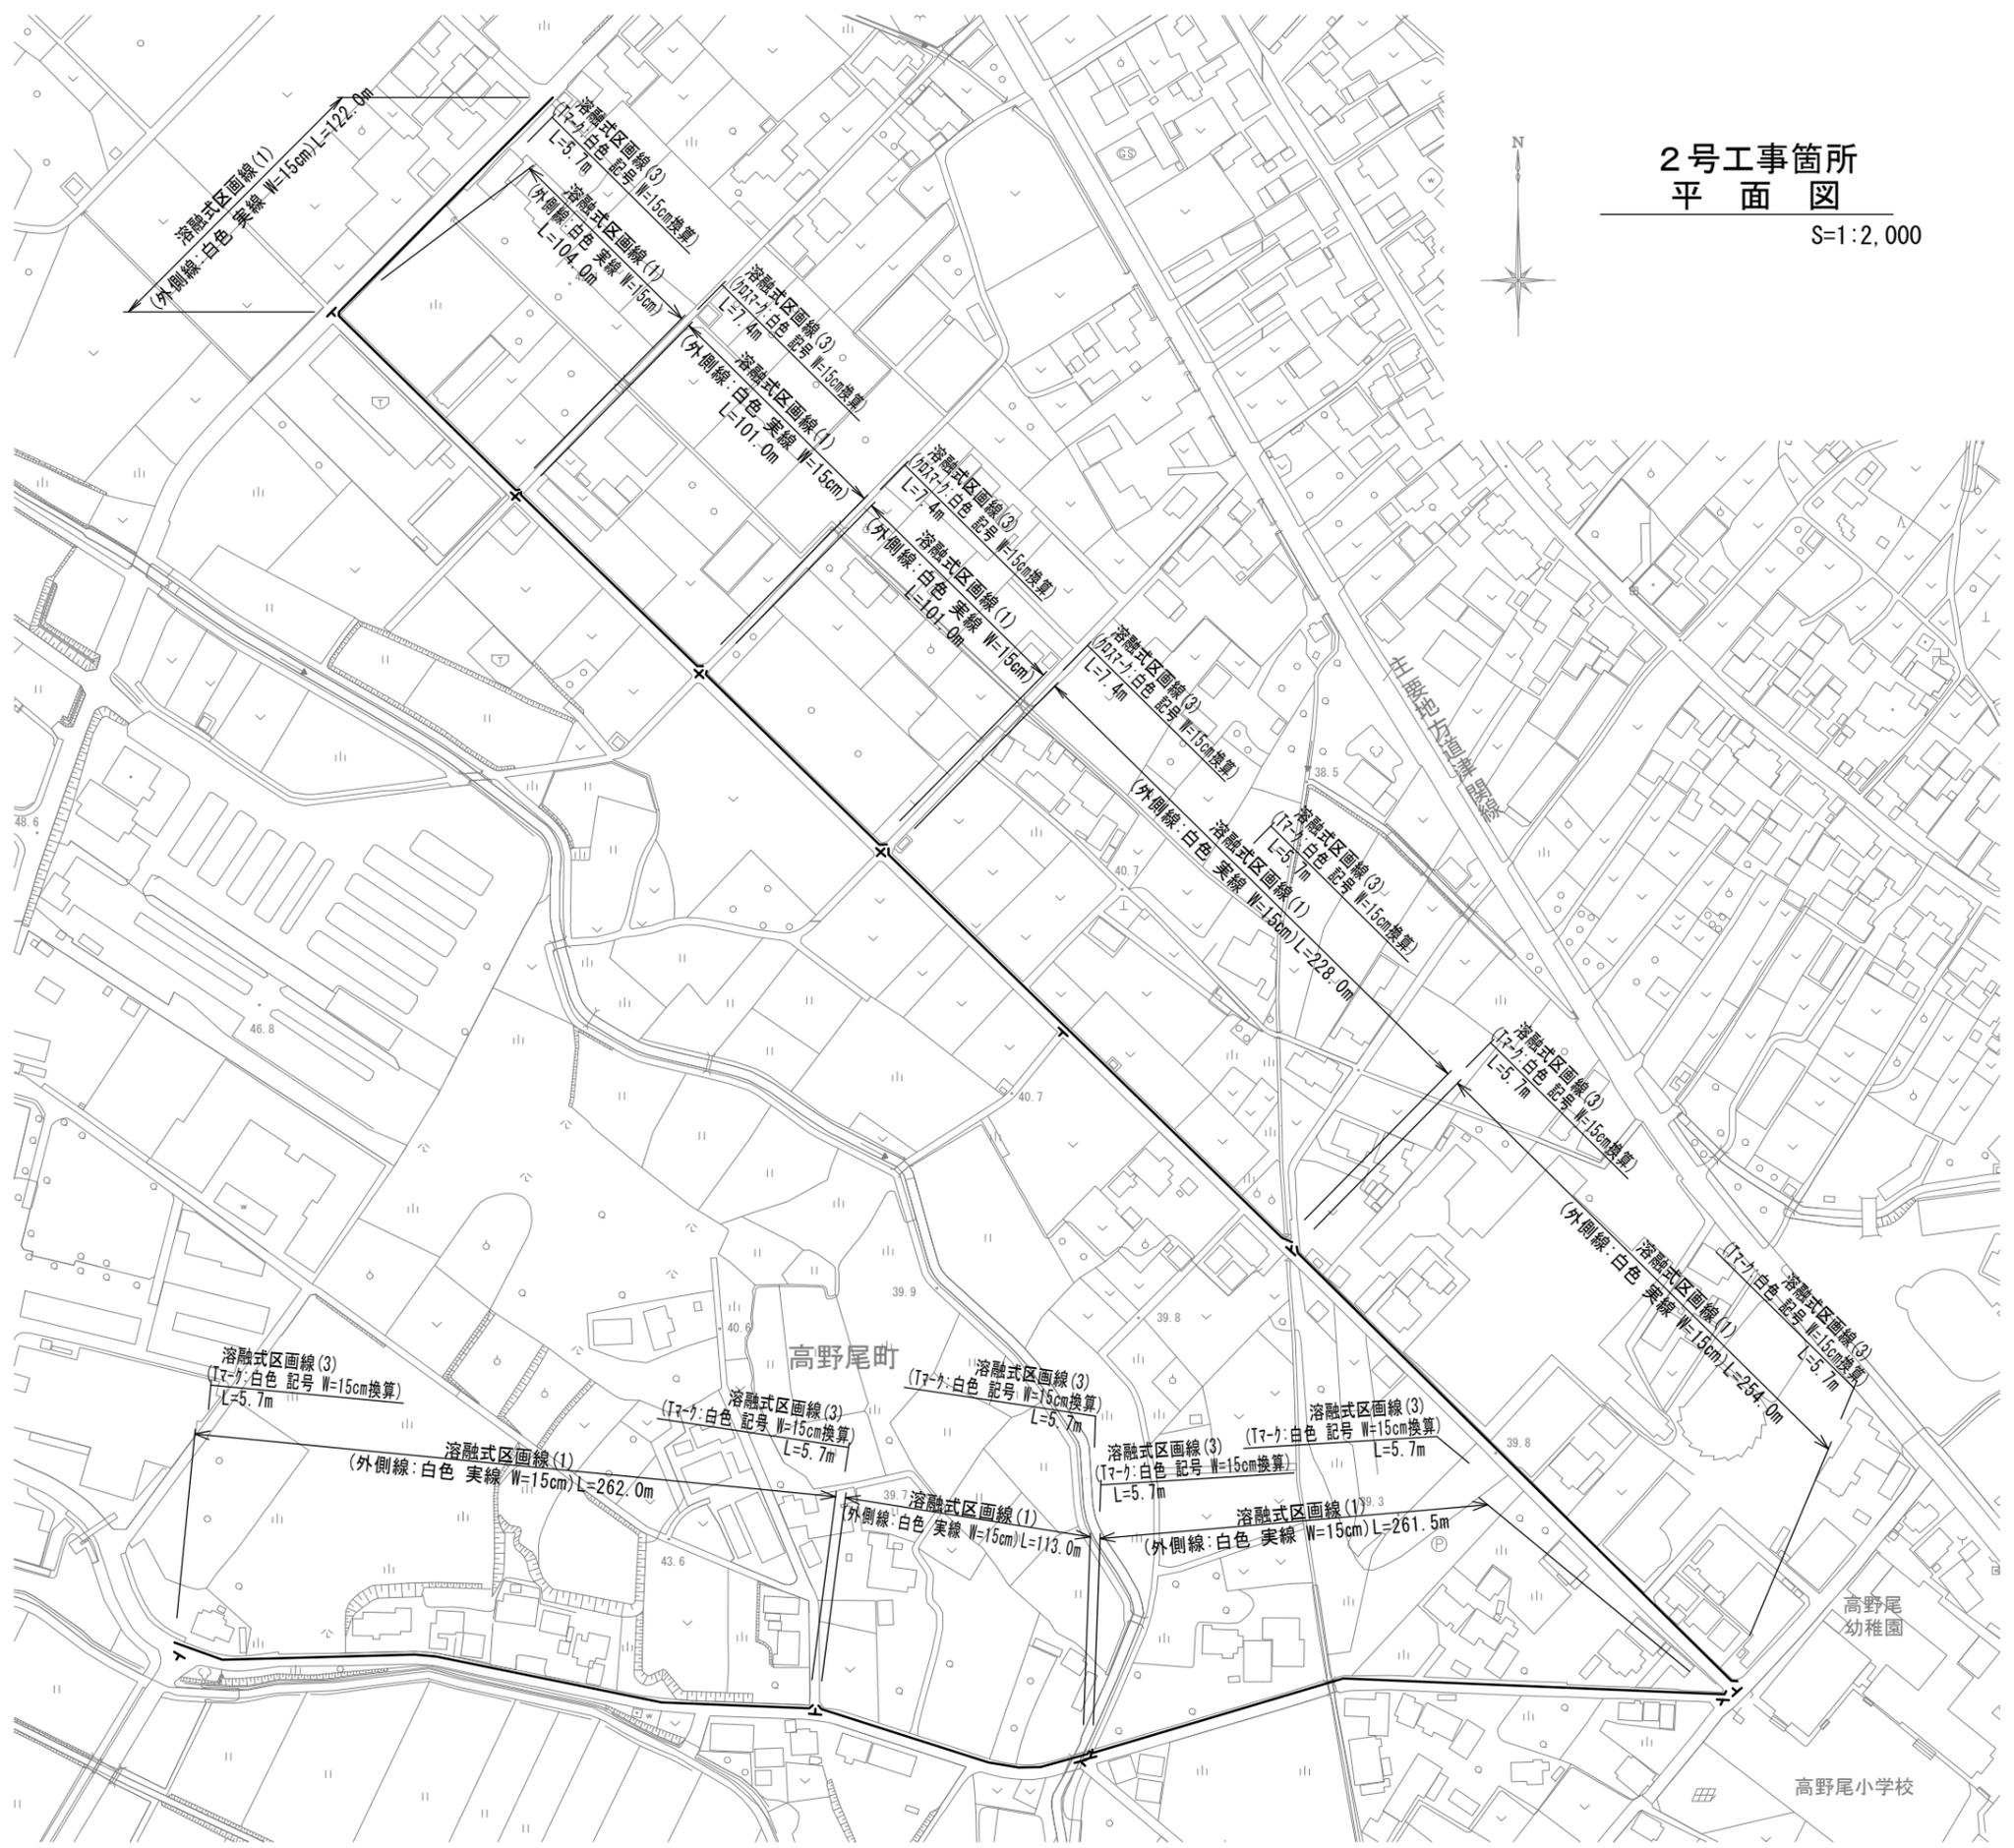

| 2号工事箇所 |                                                    | ※この図面はA2サイズを原寸とする |       |
|--------|----------------------------------------------------|-------------------|-------|
| 工事名    | 令和3年度北道維交補第1号<br>栗真中山小川町第3号線ほか4線<br>交通安全施設(塗装)整備工事 |                   |       |
| 施工箇所名  | 津市栗真小川町ほか4町地内                                      |                   |       |
| 図面の種類  | 平面図                                                |                   |       |
| 縮尺     | 図示                                                 | 図面番号              | 2 / 3 |
| 事業所名   | 津市建設部津北工事事務所                                       |                   |       |


3号工事箇所  
平面図

S=1:1,000

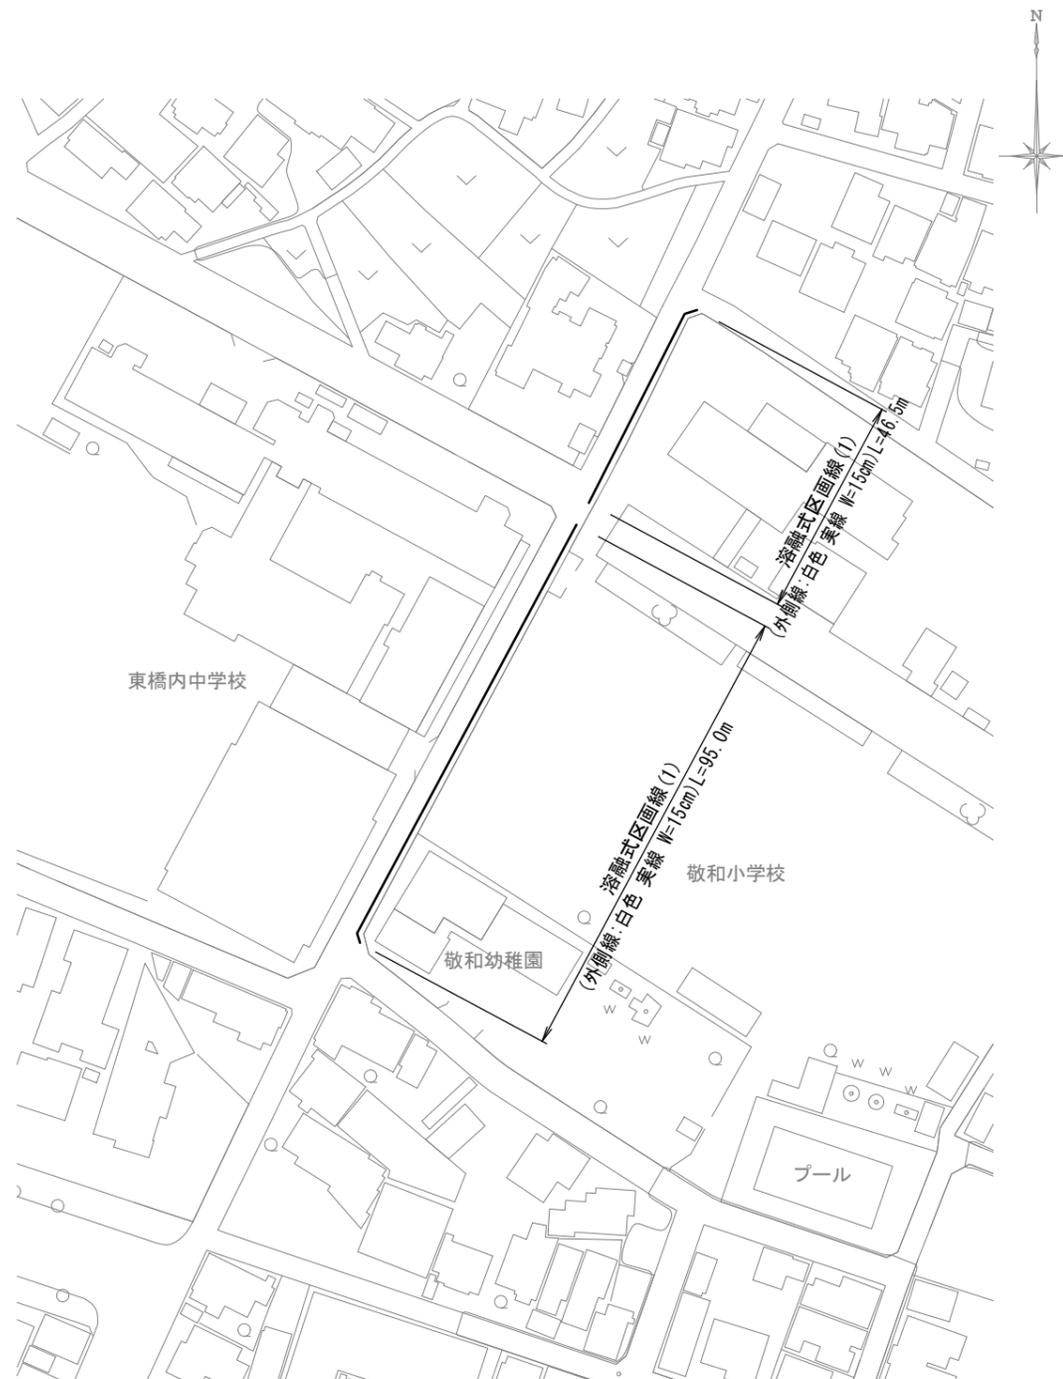

4号工事箇所  
平面図

S=1:1,000

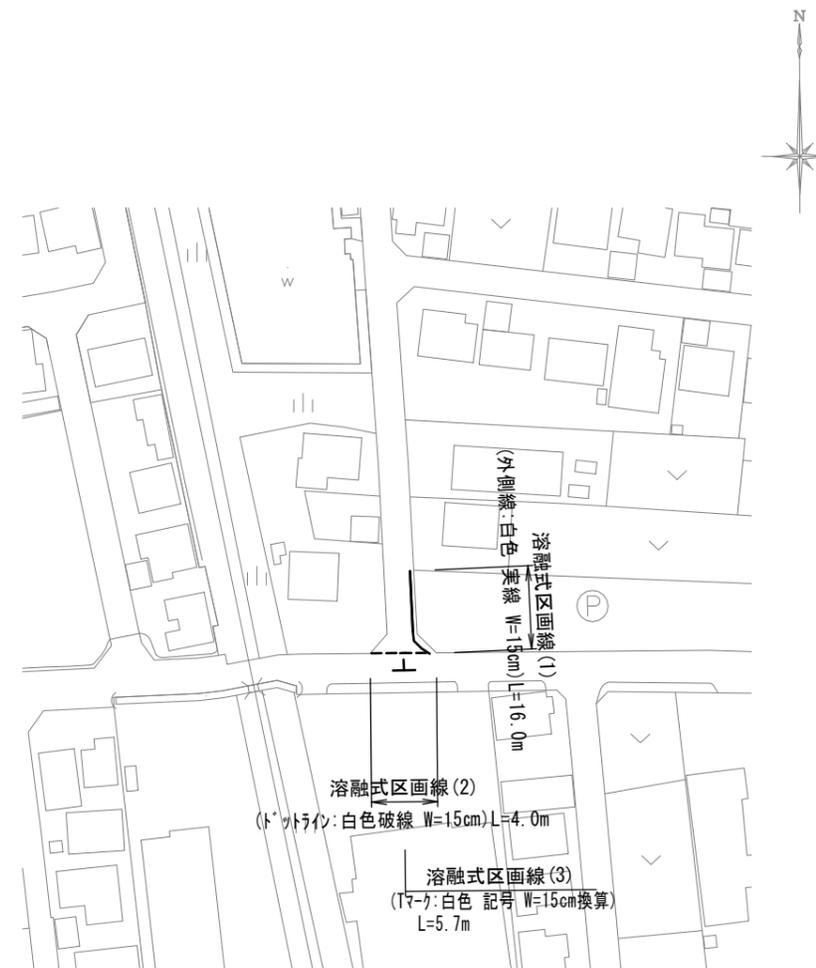

3・4号工事箇所 ※この図面はA2サイズを原寸とする

|       |                                                    |      |     |
|-------|----------------------------------------------------|------|-----|
| 工事名   | 令和3年度北海道補正第1号<br>栗真中山小川町第3号線ほか4線<br>交通安全施設(塗装)整備工事 |      |     |
| 施工箇所名 | 津市栗真小川町ほか4町地内                                      |      |     |
| 図面の種類 | 平面図                                                |      |     |
| 縮尺    | 図示                                                 | 図面番号 | 3/3 |
| 事業所名  | 津市建設部津北工事事務所                                       |      |     |